

formati A-3	Tbilisi 2015 w.
	dakveTa #

pirobiTi aRniSvnebi:

- avtosadgoebi
- pandusi
- manevrirebis zona
- komeciuli farTi
- tamburi da liftisholi
- teqnikuri saTavsebi
- 1 — Wrilis xazi
- 45.6 m² — komerciuli da teqnikuri farTi
- 17.5 m² — saTavsis farTi

sarTulis teqnikur-ekonomiuri maCvenebleBi

avtosadgomebis farTi	1118.8 m²
maT Soris	
sadgomebi (34 sadgomi)	494.4 m²
manevrirebis zona	624.4 m²
komerciuli farTi	60.3 m²
sadarbazo da liftebi	45.3 m²
sardafebi	23.4 m²
daxmare saTavsebi	35.6 m²

SeniSvnebi:

proeqtis saxelwodeba

mravalfunqciuri kompleqsi Senoba. berbuTis quCa ## 1; 5-5a; 5-a/2 da maT mimdebared (nakveTi #01.10.13.034.093)

avtsadgomebis gegma
-9.00 niSnulze

Tanamdeboba	gvari	xelmowera	TariRi
direqtori	m. bolqvaZe		
pr. mTavari arqiteqtori	m. bolqvaZe		
proeqtis avtorebi	m. bolqvaZe		
	o. jafariZe		
daamuSava	o. jafariZe		
masStabi	1:200	TariRi	
stadia		furclebi	furceli
arqiteqturuli proeqti			



formati A-3	Tbilisi 2015 w.		
	dakveTa #		

pirobiTi aRniSvnebi:

- avtosadgoebi
- pandusi
- manevrirebis zona
- komeciuli farTi
- tamburi da liftisholi
- teqnikuri saTavsebi
- 1 — Wrilis xazi
- 45.6 m² — komerciuli da teqnikuri farTi
- 17.5 m² — saTavsis farTi

sarTulis teqnikur-ekonomiuri maCvenebლebi

avtosadgomebis farTi	1116.4 m²
maT Soris	
sadgomebi (32sadgomi)	458.0 m²
manevrirebis zona	658.4 m²
komerciuli farTi	60.3 m²
sadarbazo da liftebi	45.3 m²
sardafebi	23.4 m²
damxmare saTavsebi	35.6 m²

SeniSvnebi:

proeqtis saxelwodeba

mravalfunqciuri kompleqsi Senoba. berbuTis quCa ## 1; 5-5a; 5-a/2 da maT mimdebared (nakveTi #01.10.13.034.093)

avtsadgomebis gegma -6.15 niSnulze

Tanamdeboba	gvari	xelmowera	TariRi
direqtori	m. bolqvaZe		
pr. mTavari arqiteqtori	m. bolqvaZe		
proeqtis avtorebi	m. bolqvaZe		
	o. jafariZe		
daamuSava	o. jafariZe		
masStabi	1:200	TariRi	
stadia		furclebi	furceli
arqiteqturuli proeqti			



formati A-3	Tbilisi 2015 w.
	dakveTa #

pirobiTi aRniSvnebi:

- avtosadgoebi
- pandusi
- manevrirebis zona
- komeciuli farTi
- tamburi da liftisholi
- teqnikuri saTavsebi
- 1 — Wrilis xazi
- 45.6 m² — komerciuli da teqnikuri farTi
- 17.5 m² — saTavsis farTi

sarTulis teqnikur-ekonomiuri maCvenebli

avtosadgomebis farTi	1116.4 m²
maT Soris	
sadgomebi (32 sadgomi)	458.0 m²
manevrirebis zona	658.4 m²
komerciuli farTi	60.3 m²
sadarbazo da liftebi	45.3 m²
sardafebi	23.4 m²
damxmare saTavsebi	30.1 m²

SeniSvnebi:

proeqtis saxelwodeba

mravalfunqciuri kompleqsi Senoba. berbuTis quCa ## 1; 5-5a; 5-a/2 da maT mimdebared (nakveTi #01.10.13.034.093)

avtsadgomebis gegma -3.30 niSnulze

Tanamdeboba	gvari	xelmowera	TariRi
direqtori	m. bolqvaZe		
pr. mTavari arqiteqtori	m. bolqvaZe		
proeqtis avtorebi	m. bolqvaZe		
	o. jafariZe		
daamuSava	o. jafariZe		
masStabi	1:200	TariRi	
stadia		furclebi	furceli
arqiteqturuli proeqti			

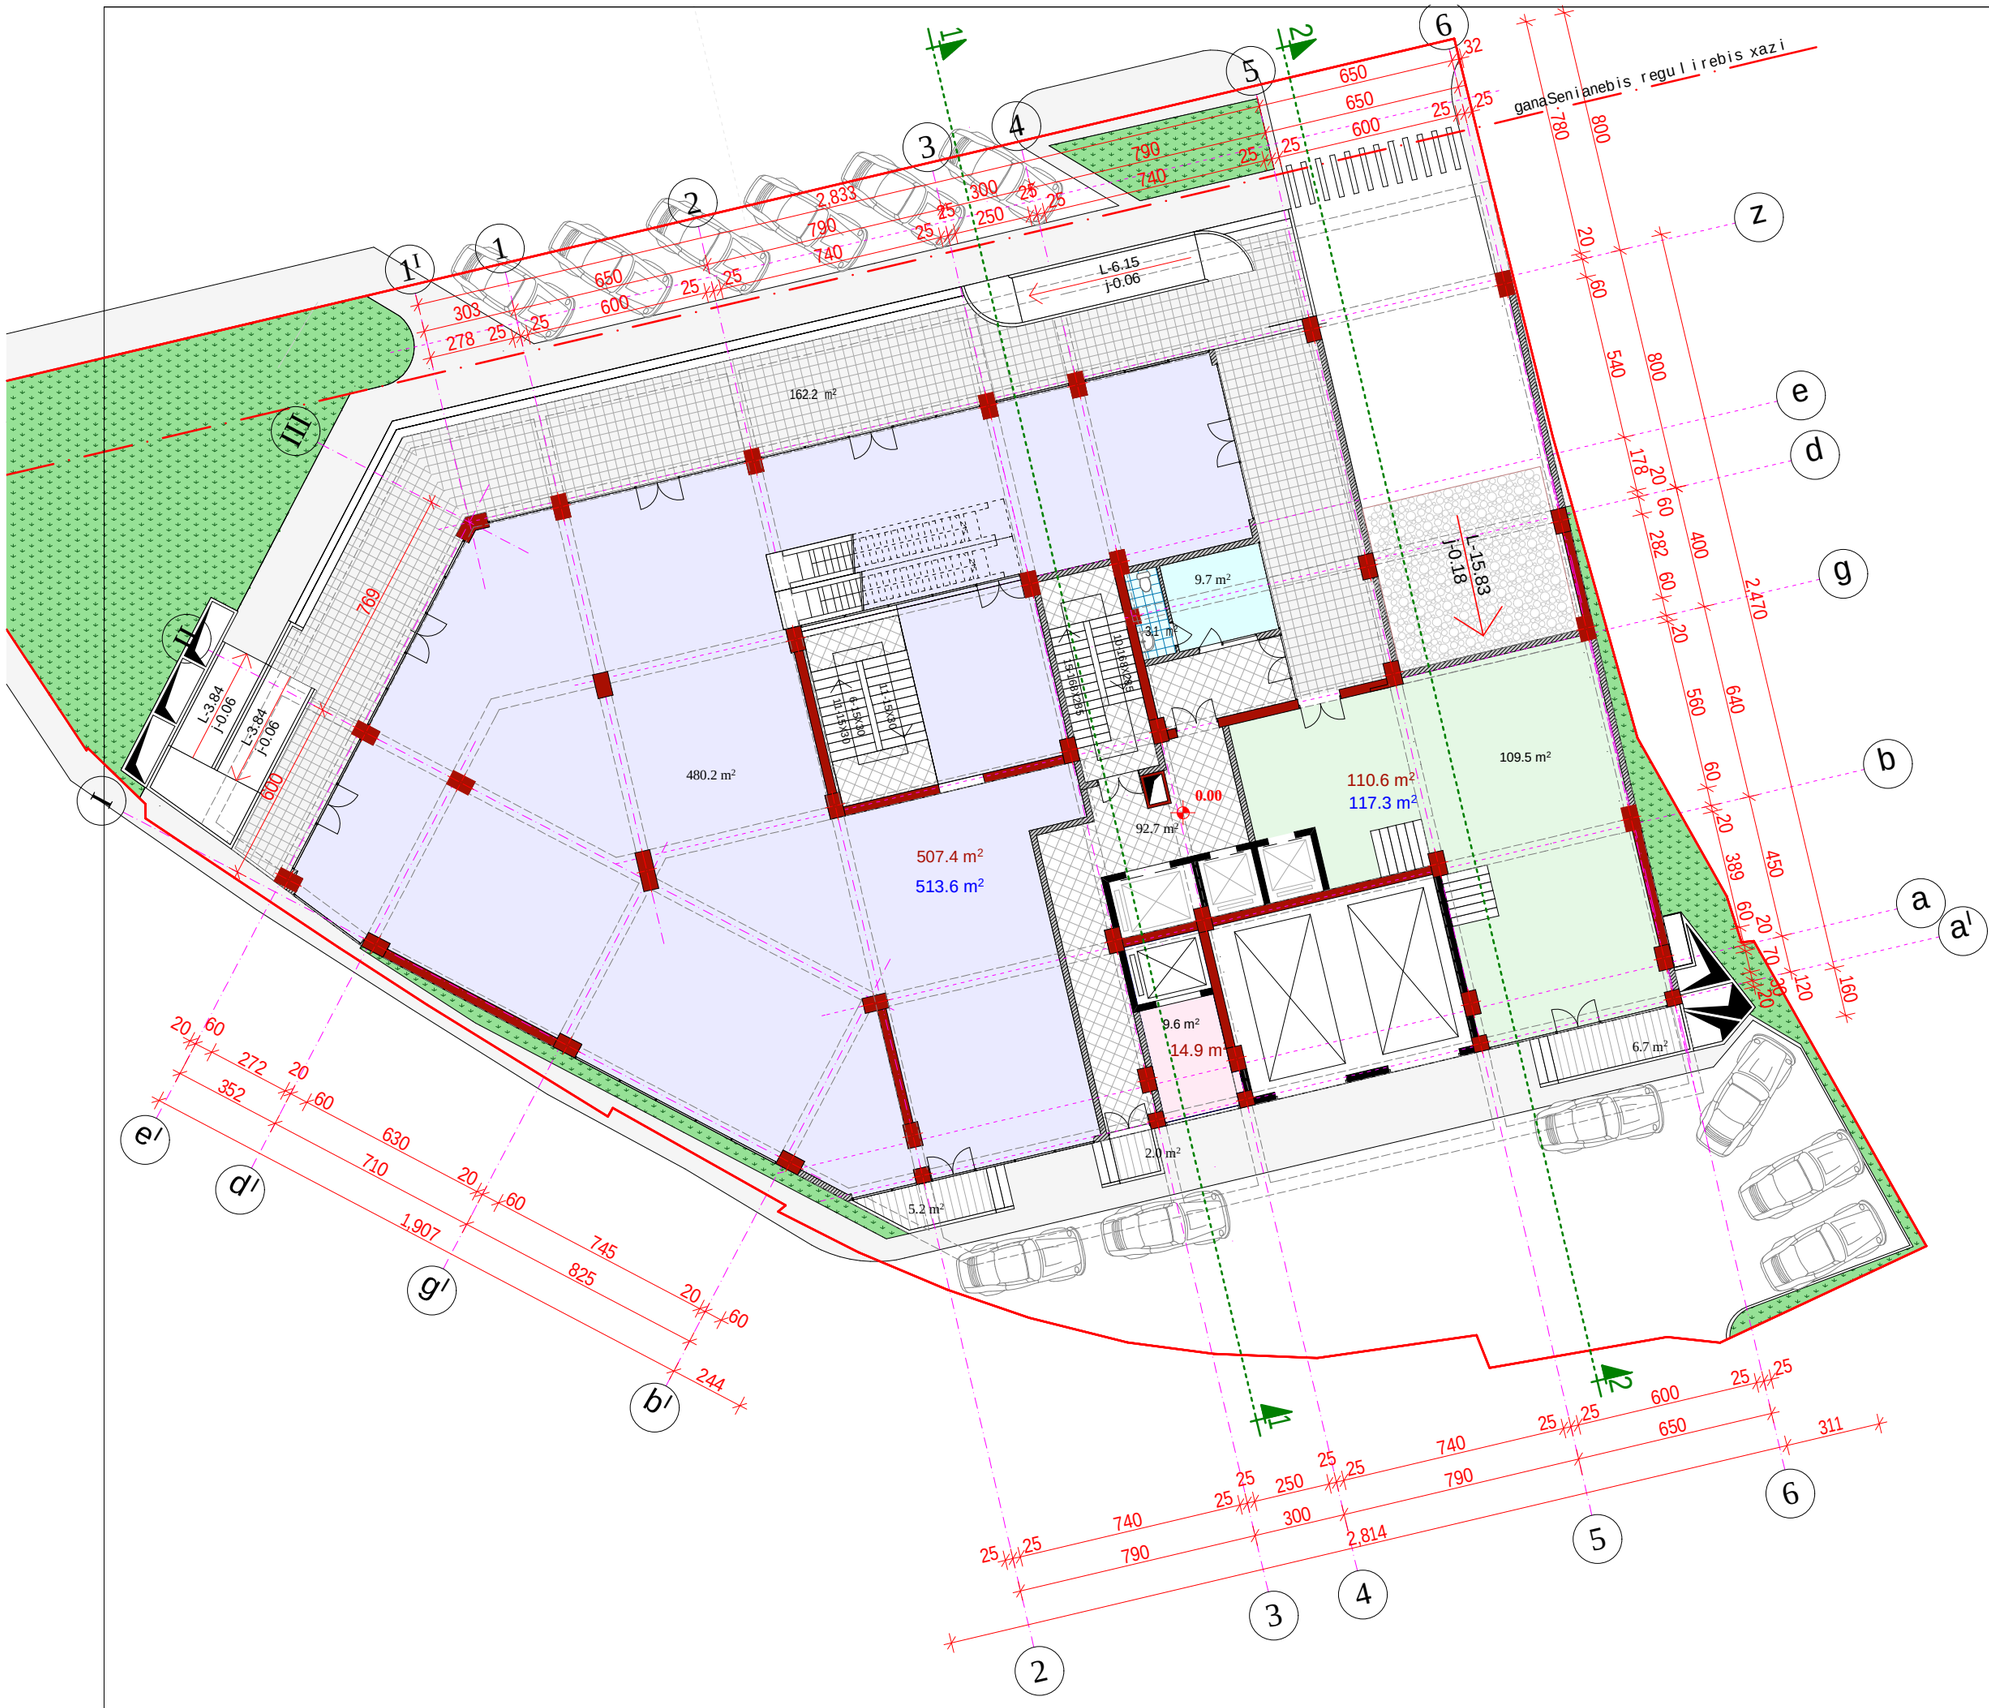

formati A-3	Tbilisi 2015 w.
	dakveTa #

pirobiTi aRniSvnebi:

- komerciuli farTi
- komerciuli farTi sastumros administracia
- sadarbazo
- rekreaciuli sibrtye
- satvirTo liftis holi
- dacvis oTaxi
- sankvanZi
- baqani
- saavtomobilo pandusi
- 1 — Wrilis xazi

508.3 m² komerciuli farTi

513.5 m² komerciuli farTi sazafxulo saTavsebTan erTad

17.5 m² saTavsis farTi

sarTulis teqnikur-ekonomiuri maCvenebლebi

komerciuli farTi	632.9 m²
sazafxulo farTi	176.1 m²
sadarbazo da liftebi	92.7 m²
k1 saangariSo farTi	931.7 m²
k2 saangariSo farTi	832.75 m²
k3 saangariSo farTi	92.0 m²

SeniSvnebi:

proeqtis saxelwodeba

mraval funqciuri kompleqsi Senoba. berbuTis quCa ## 1; 5-5a; 5-a/2 da maT mimdebared (nakveTi #01.10.13.034.093)

komerciuli sarTulis gegma 0.00 niSnulze

Tanamdeboba	gvari	xelmowera	TariRi
direqtori	m. bolqvaZe		
pr. mTavari arqiteqtori	m. bolqvaZe		
proeqtis avtorebi	m. bolqvaZe		
	o. jafariZe		
daamuSava	o. jafariZe		
masStabi	1:200	TariRi	
stadia		furclebi	furceli
arqiteqturuli proeqti			

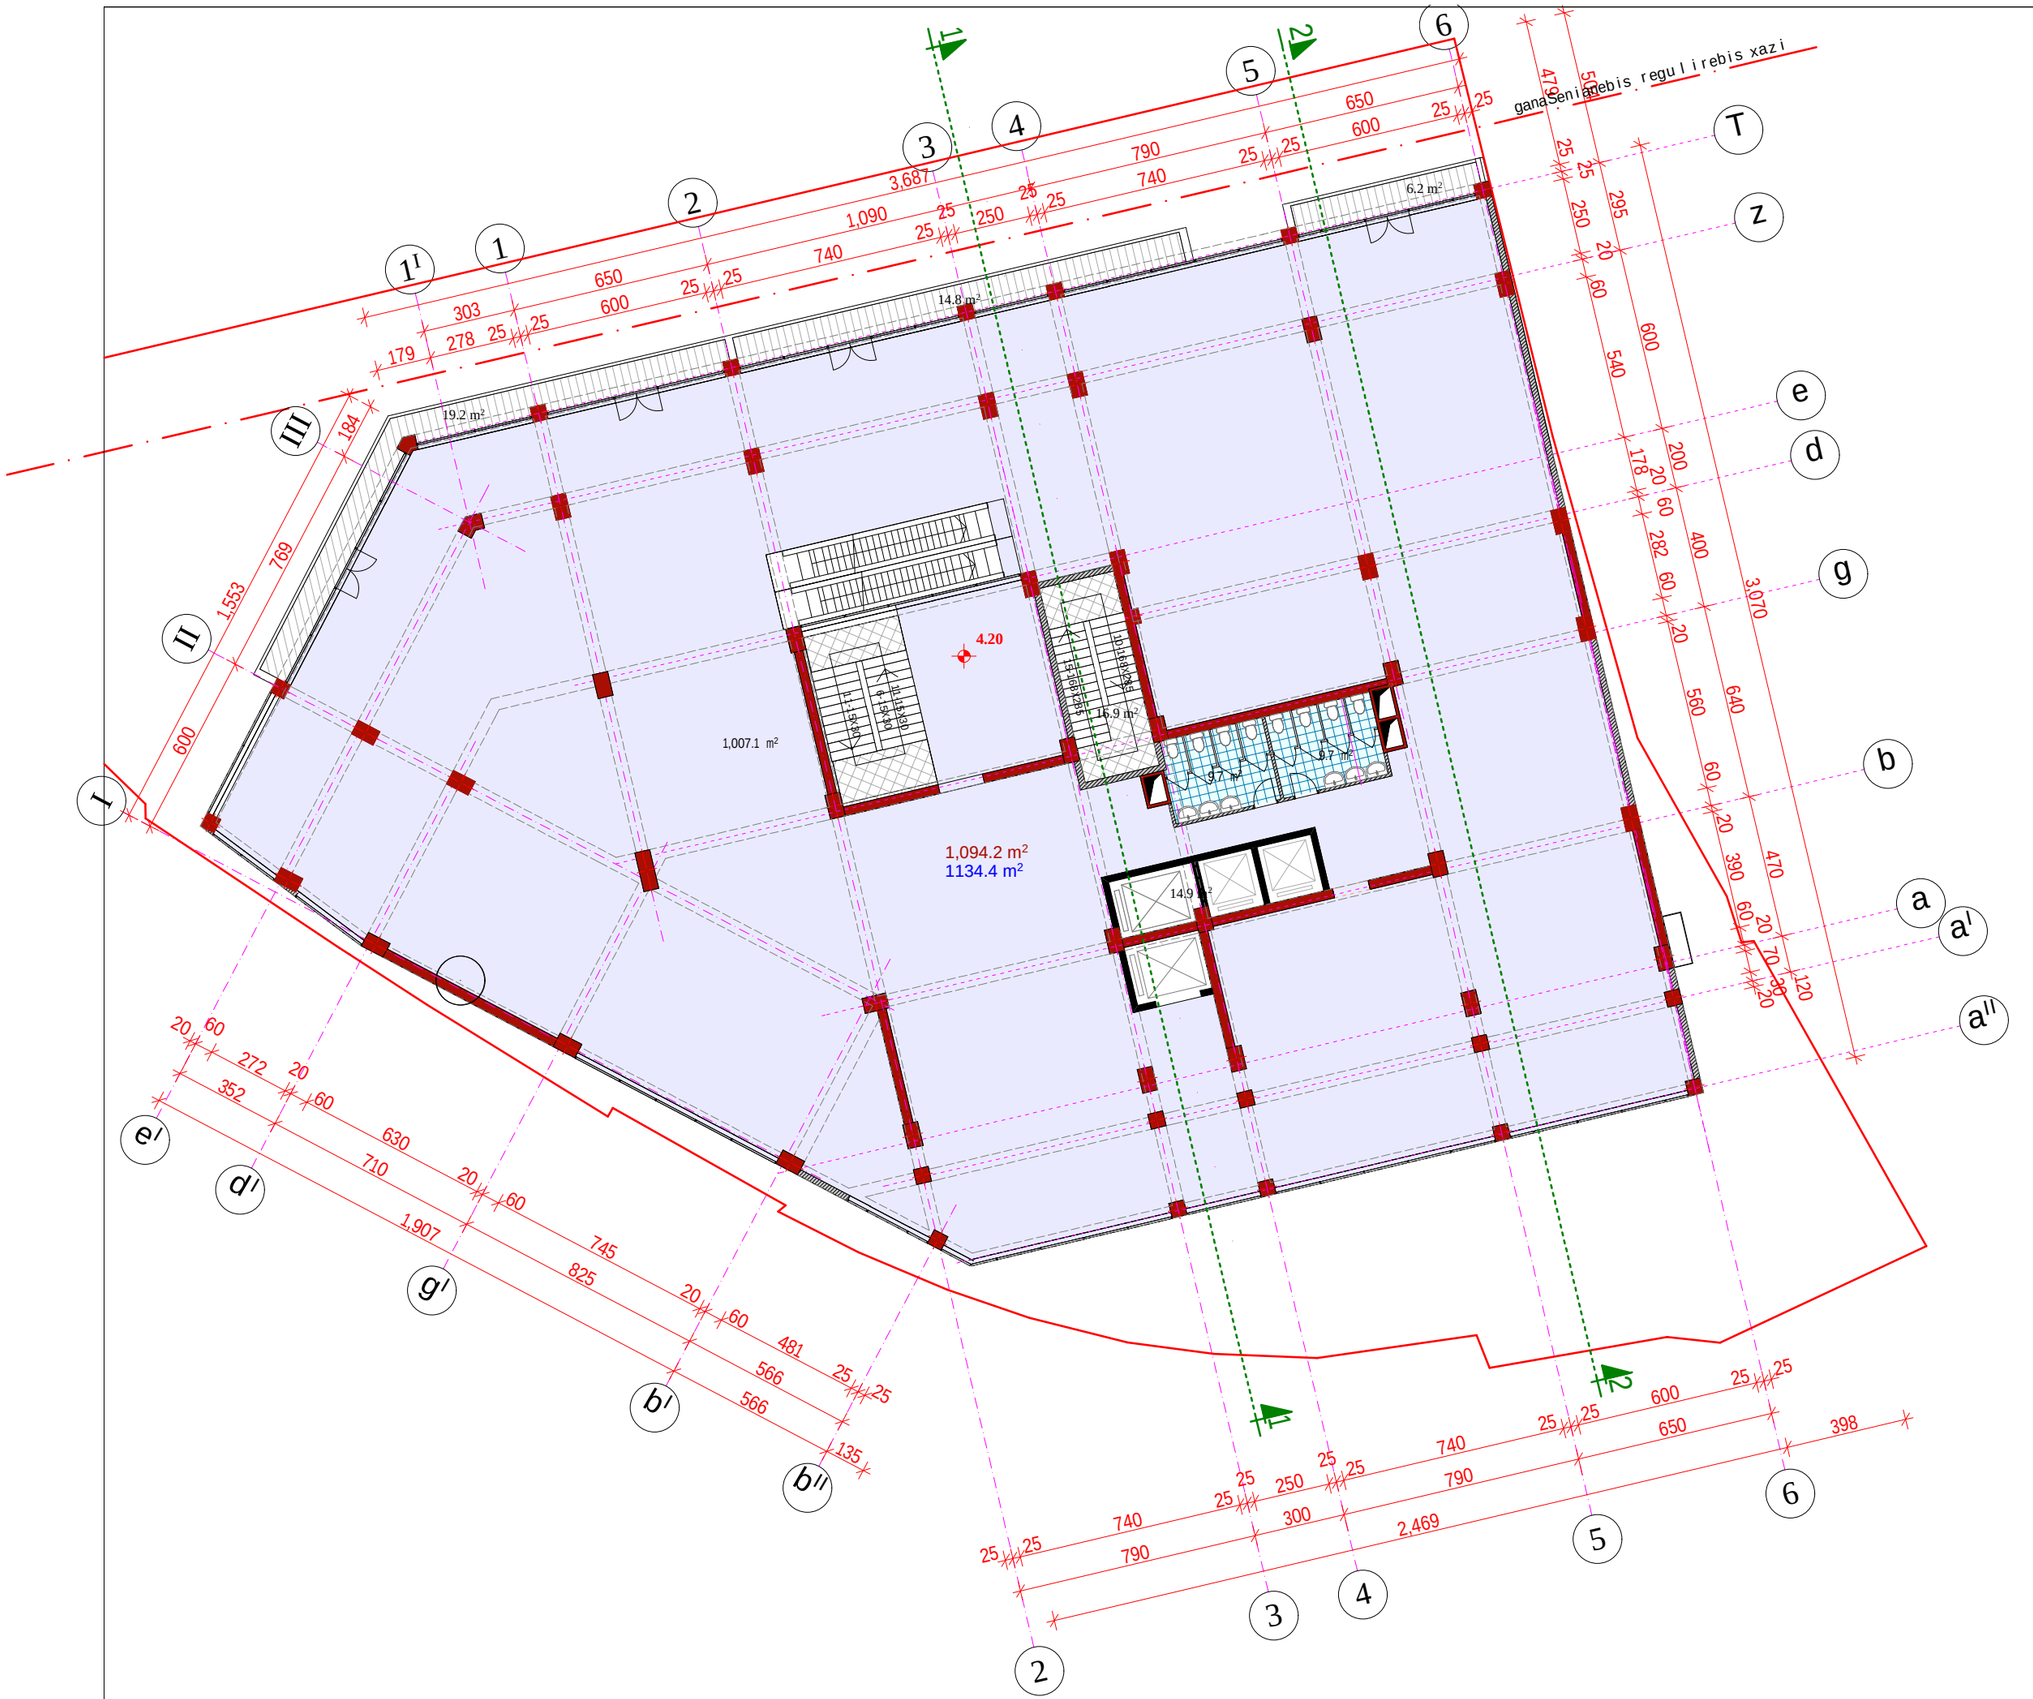

formati A-3	Tbilisi 2015 w.
	dakveTa #

pirobiTi aRniSvnebi:

- komerciuli farTi
- sastumros administracia
- sadarbazo
- baqani
- liftisholi
- pandusi
- 1 — Wrilis xazi

1196.7 m² komerciuli farTi

1136.9 m² komerciuli farTi sazafxulo saTavsebTan erTad

14.2 m² saTavsis farTi

sarTulis teqnikur-ekonomiuri maCveneblebi

komerciuli farTi	1094.2 m²
sazafxulo farTi	40.2 m²
sadarbazo da liftebi	31.8 m²
k2 saangariSo farTi	1154.35 m²

SeniSvnebi:

proeqtis saxelwodeba

mravalfunqciuri kompleqsi Senoba. berbuTis quCa ## 1; 5-5a; 5-a/2 da maT mimdebared (nakveTi #01.10.13.034.093)

komerciuli sarTulis gegma 4.20 niSnulze

Tanamdeboba	gvari	xelmowera	TariRi
direqtori	m. bolqvaZe		
pr. mTavari arqiteqtori	m. bolqvaZe		
proeqtis avtorebi	m. bolqvaZe		
	o. jafariZe		
daamuSava	o. jafariZe		
masStabi	1:200	TariRi	
stadia		furclebi	furceli
arqiteqturuli proeqti			

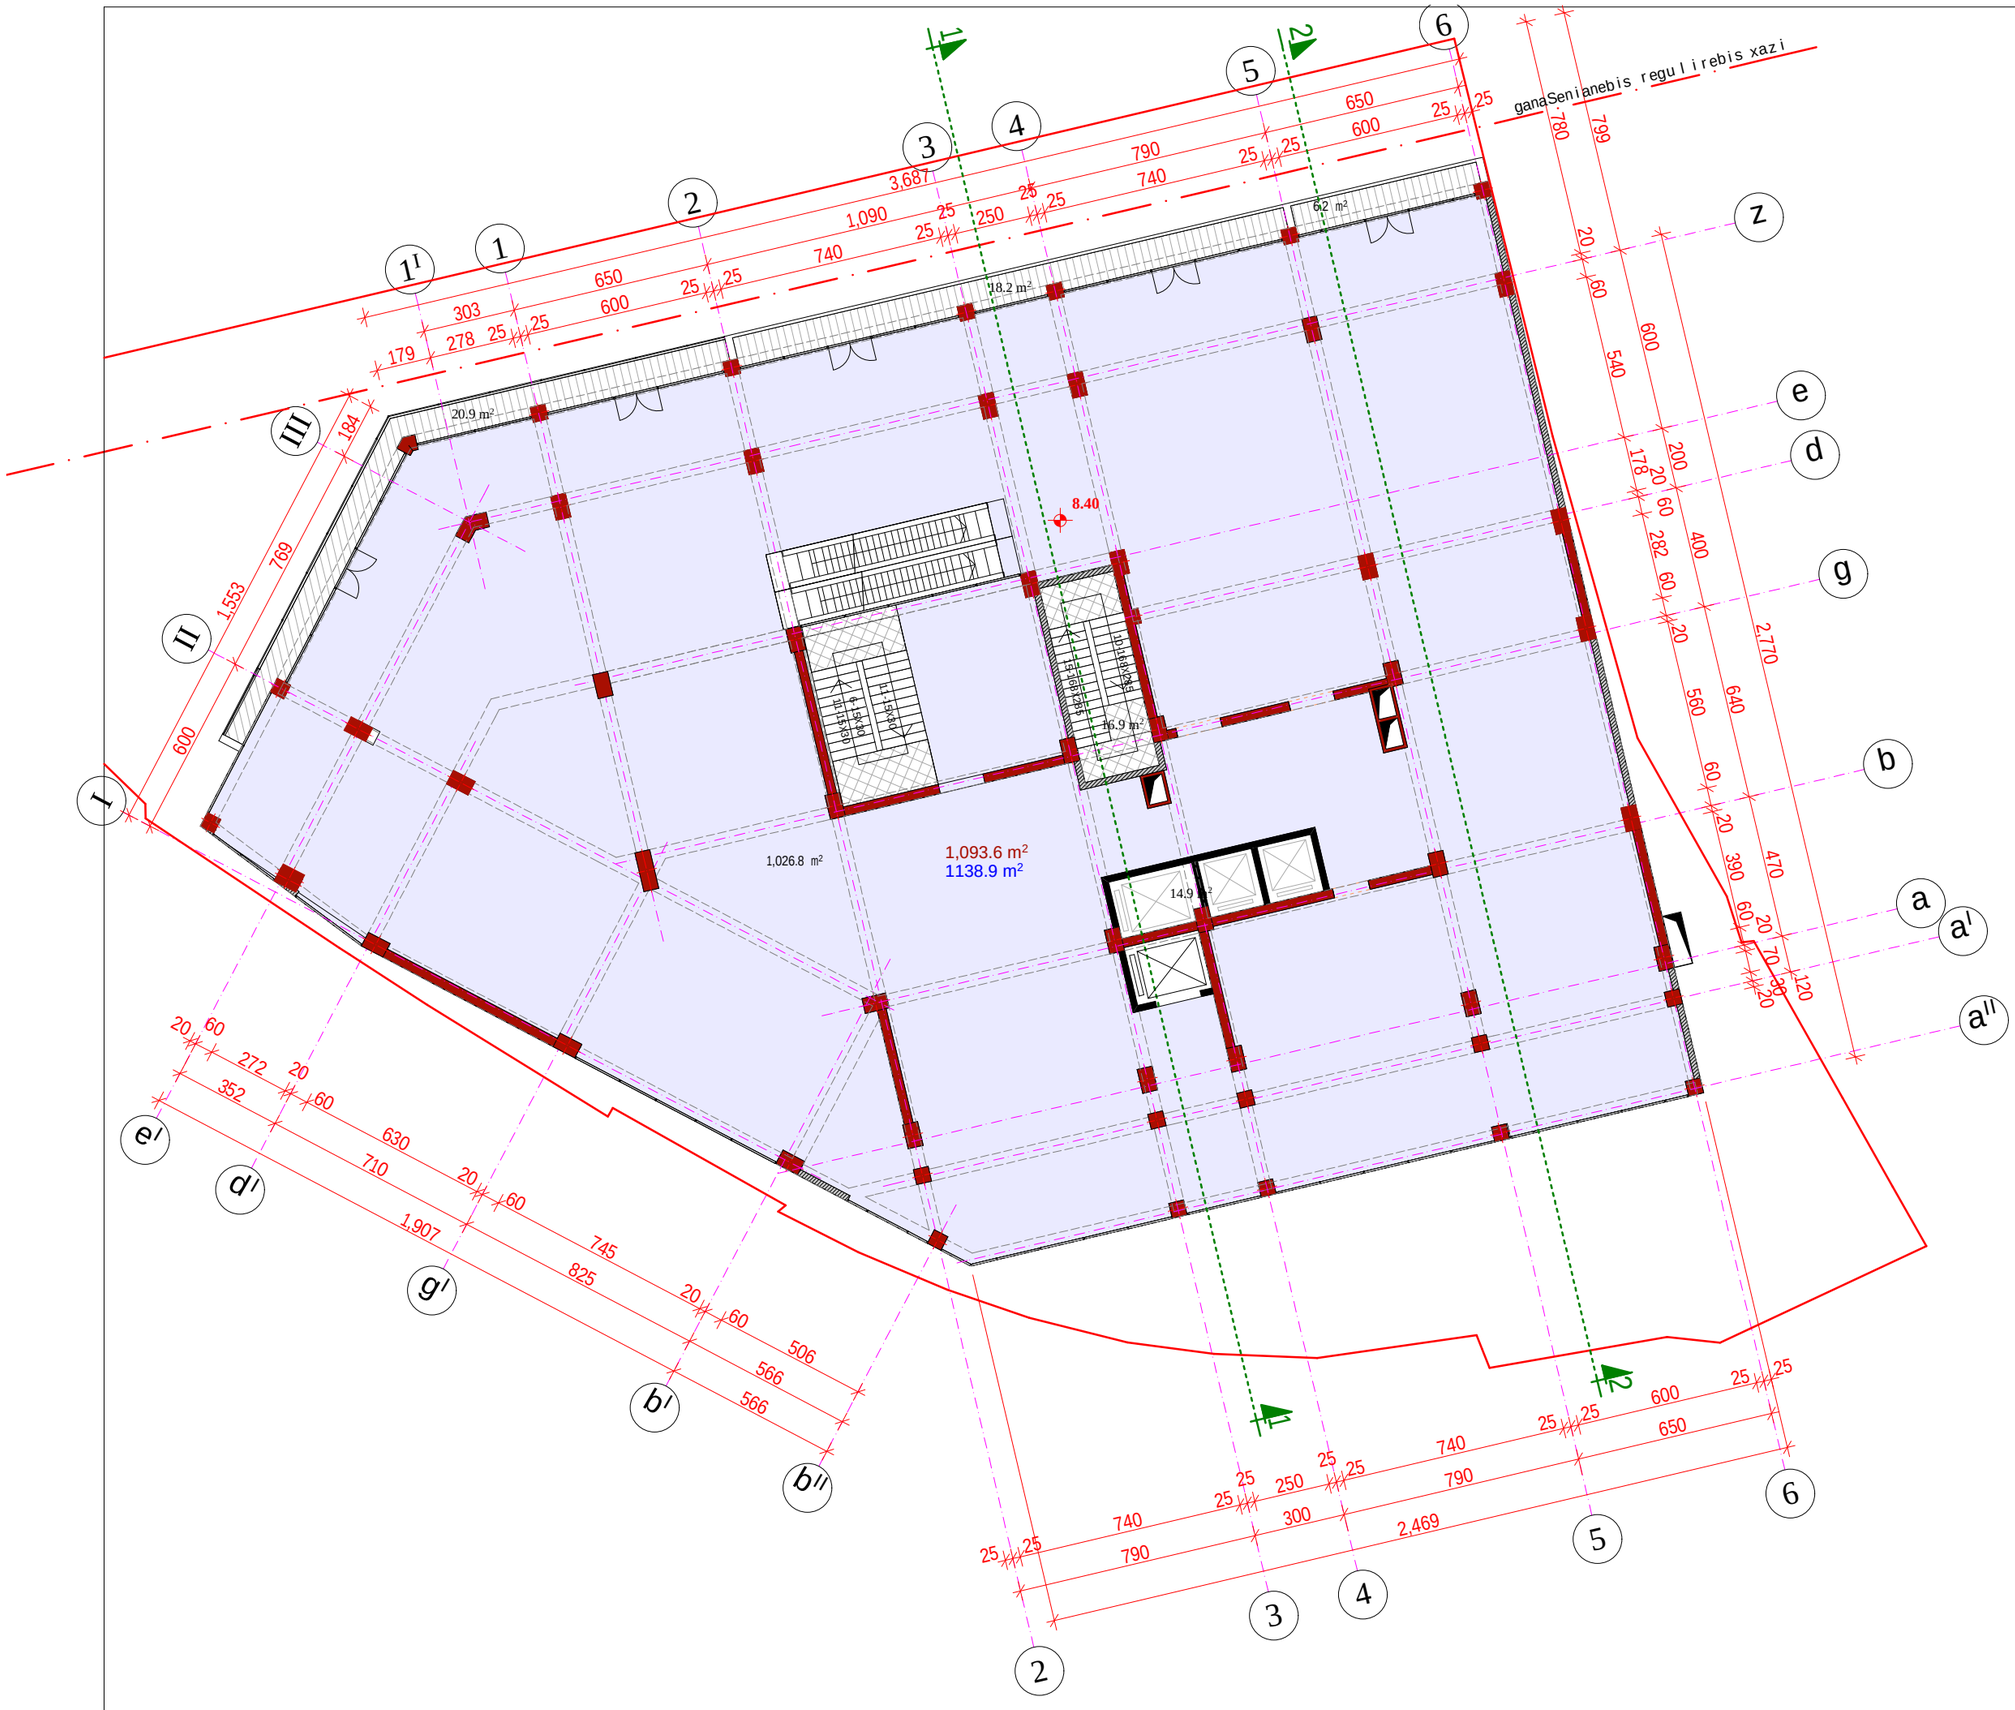

formati A-3	Tbilisi 2015 w.
	dakveTa #

pirobiTi aRniSvnebi:

komerciuli farTi

sadarbazo

aivani

Wrilis xazi

1096.7 m² komerciuli farTi

1142.0 m² komerciuli farTi sazafxulo saTavsebTan erTad

14.2 m² saTavsis farTi

sarTulis teqnikur-ekonomiuri maCvenebლebi

komerciuli farTi	1093.6 m²
sazafxulo farTi	45.3 m²
sadarbazo da liftebi	31.8 m²
k2 saangariSo farTi	1154.35 m²

SeniSvnebi:

proeqtis saxelwodeba

mravalfunqciuri kompleqsi Senoba. berbuTis quCa ## 1; 5-5a; 5-a/2 da maT mimdebared (nakveTi #01.10.13.034.093)

komerciuli sarTulis gegma 8.40 niSnulze

Tanamdeboba	gvari	xelmowera	TariRi
direqtori	m. bolqvaZe		
pr. mTavari arqiteqtori	m. bolqvaZe		
proeqtis avtorebi	m. bolqvaZe		
	o. jafariZe		
daamuSava	o. jafariZe		
masStabi	1:200	TariRi	
stadia		furclebi	furceli
arqiteqturuli proeqti			

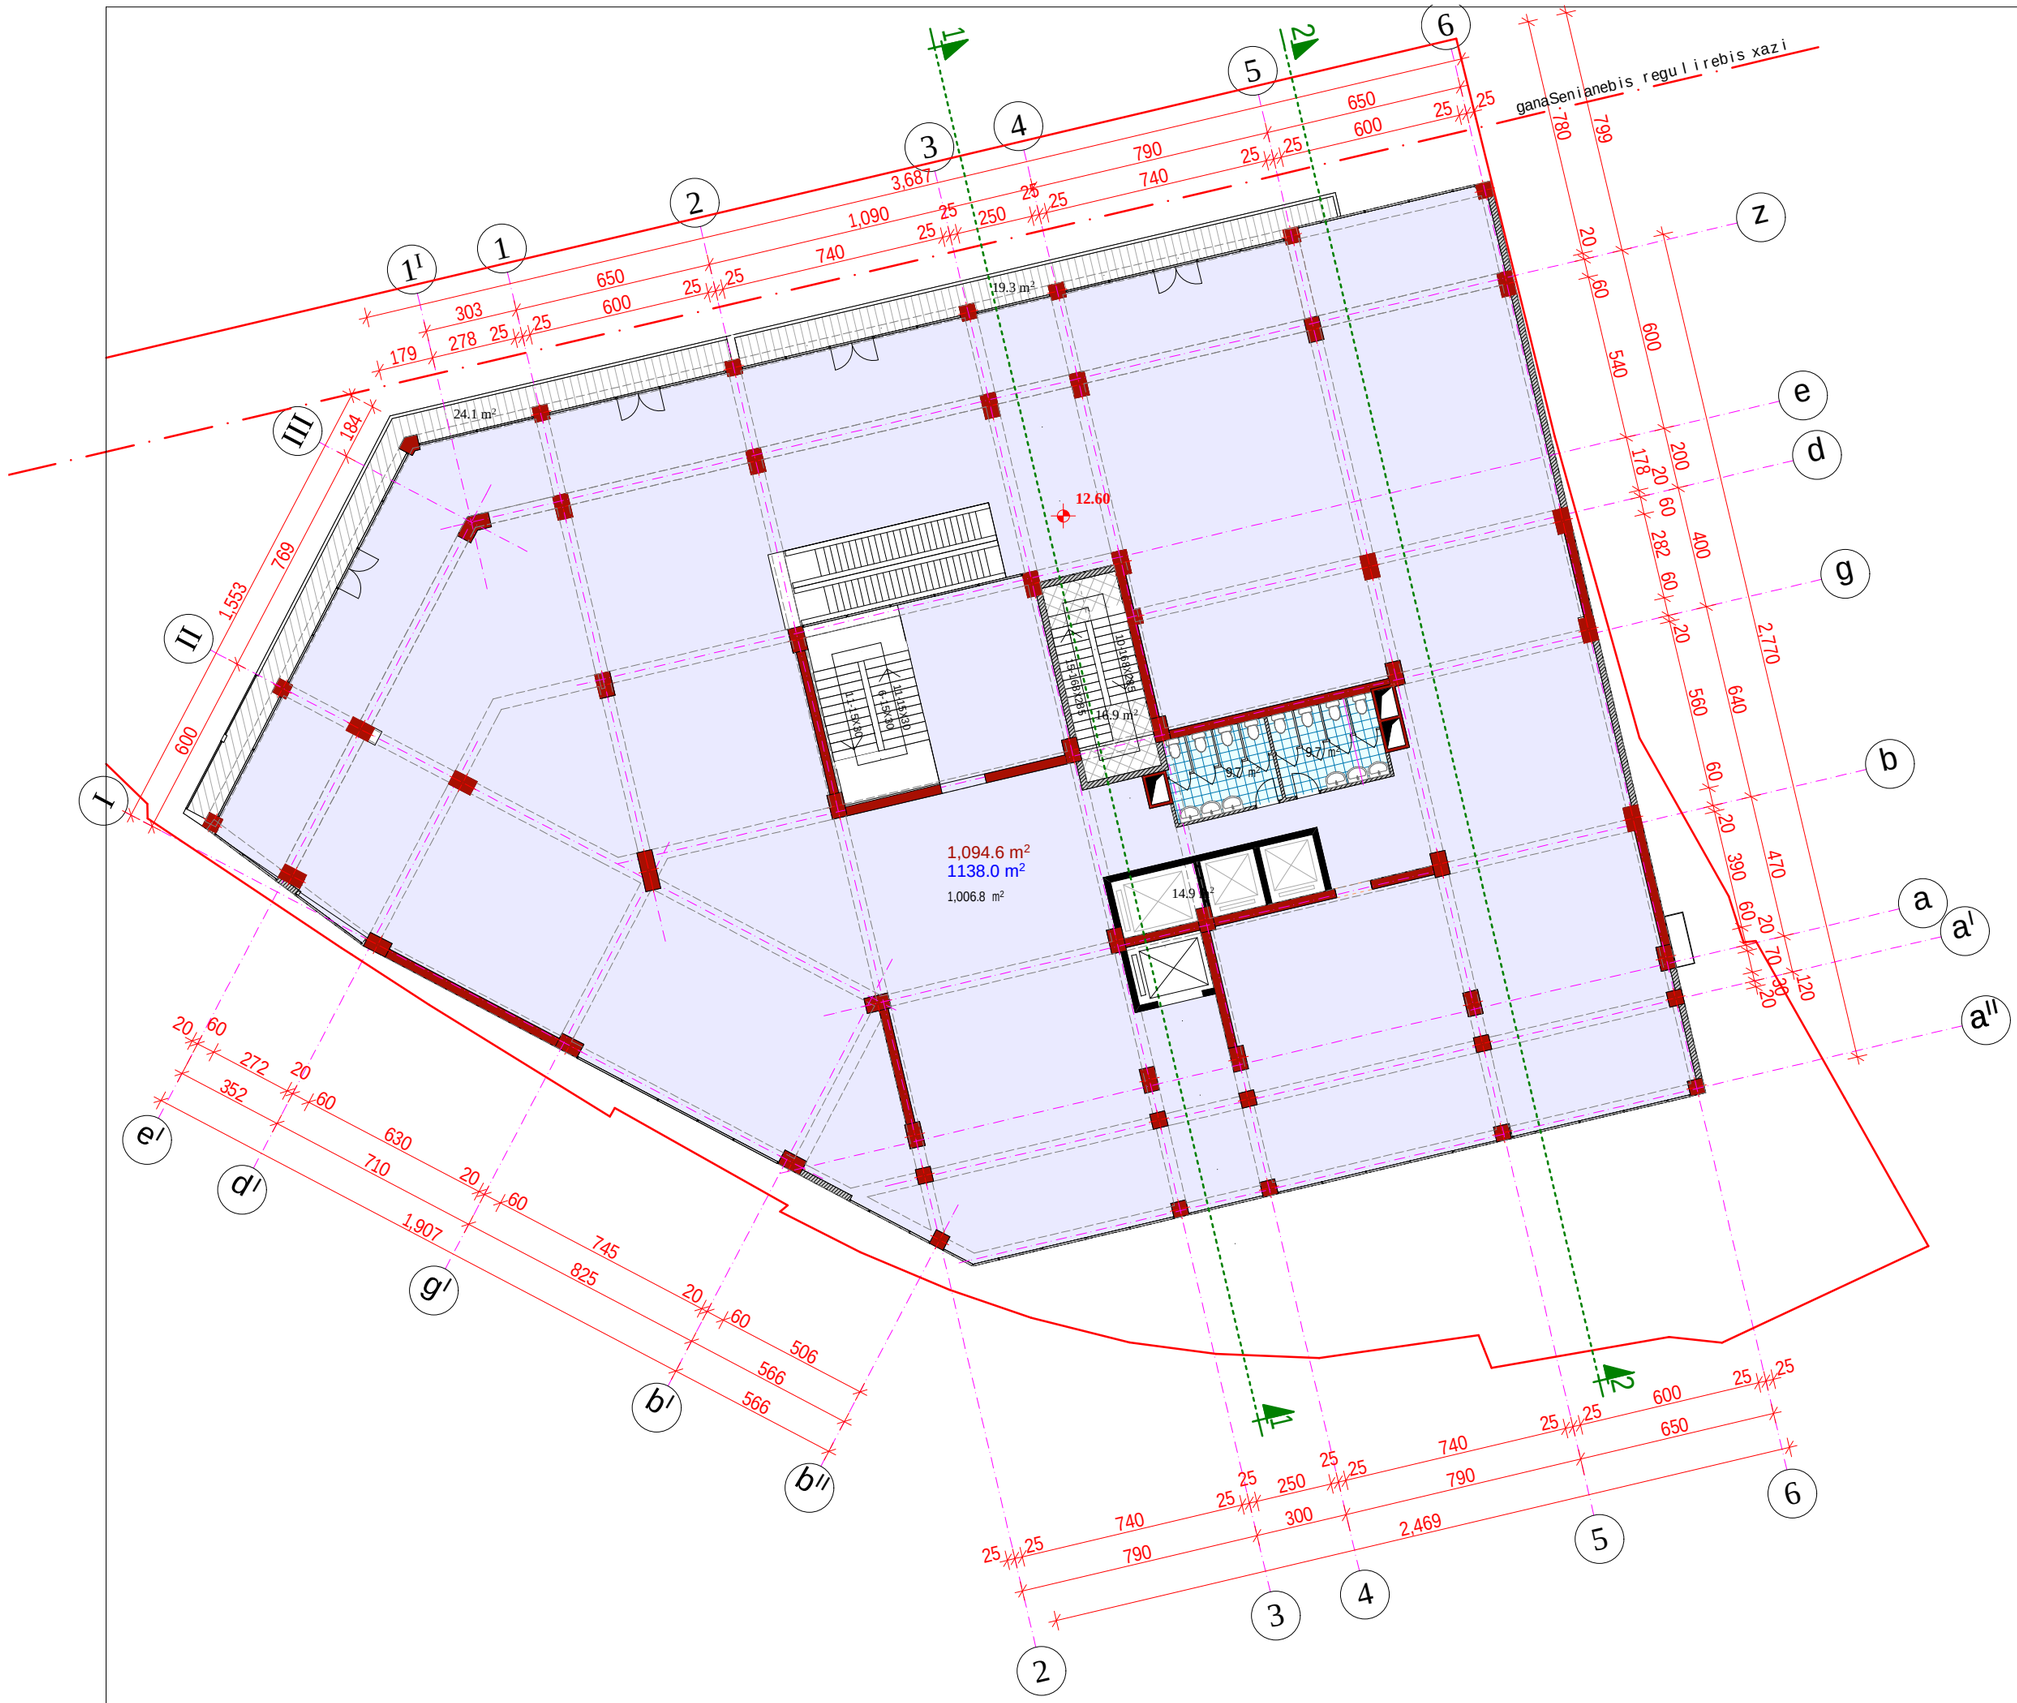

formati A-3	Tbilisi 2015 w.
	dakveTa #

pirobiTi aRniSvnebi:

komerciuli farTi

sadarbazo

aivani

Wrilis xazi

1095.8 m² komerciuli farTi

1073.3 m² komerciuli farTi sazafxulo saTavsebTan erTad

14.2 m² saTavsis farTi

sarTulis teqnikur-ekonomiuri maCvenebლebi

komerciuli farTi	1094.6 m²
sazafxulo farTi	43.4 m²
sadarbazo da liftebi	31.8 m²
k2 saangariSo farTi	1154.5 m²

SeniSvnebi:

proeqtis saxelwodeba

mraval funqciuri kompleqsi Senoba. berbuTis quCa ## 1; 5-5a; 5-a/2 da maT mimdebared (nakveTi #01.10.13.034.093)

komerciuli sarTulis gegma 12.60 niSnulze

Tanamdeboba	gvari	xelmowera	TariRi
direqtori	m. bolqvaZe		
pr. mTavari arqiteqtori	m. bolqvaZe		
proeqtis avtorebi	m. bolqvaZe		
	o. jafariZe		
daamuSava	o. jafariZe		
masStabi	1:200	TariRi	
stadia		furclebi	furceli
arqiteqturuli proeqti			



formati A-3	Tbilisi 2015 w.
	dakveTa #

pirobiTi aRniSvnebi:

- saerTo oTaxi
- saZile oTaxi
- samzareulo
- holi, sakuWnao
- sankvanZi
- aivani
- sadarbazo
- damxmare saTavso
- 1 — Wrilis xazi
- 43.8 m² — nomris farTi
- 49.0 m² — nomris farTi sazafxulo saTavsebTan erTad
- 17.5 m² — saTavsis farTi
- teqnikuri danadgarebis adgili
- maT Soris moajiris donemde

sarTulis teqnikur-ekonomiuri maCveneblebi

nomrebis farTi (12 nom.)	485.9 m²
sazafxulo farTi	64.9 m²
sadarbazo da liftebi	79.8 m²
damxmare farTi	6.2 m²
k2 saangariSo farTi	622.7 m²

SeniSvnebi:

proeqtis saxelwodeba

mravalfunqciuri kompleqsi Senoba. berbuTis quCa ## 1; 5-5a; 5-a/2 da maT mimdebared (nakveTi #01.10.13.034.093)

sastumros sarTulis gegma 20.10 niSnulze

Tanamdeboba	gvari	xelmowera	TariRi
direqtori	m. bolqvaZe		
pr. mTavari arqiteqtori	m. bolqvaZe		
proeqtis avtorebi	m. bolqvaZe		
	o. jafariZe		
daamuSava	o. jafariZe		
masStabi	1:200	TariRi	
stadia		furclebi	furceli
arqiteqturuli proeqti			

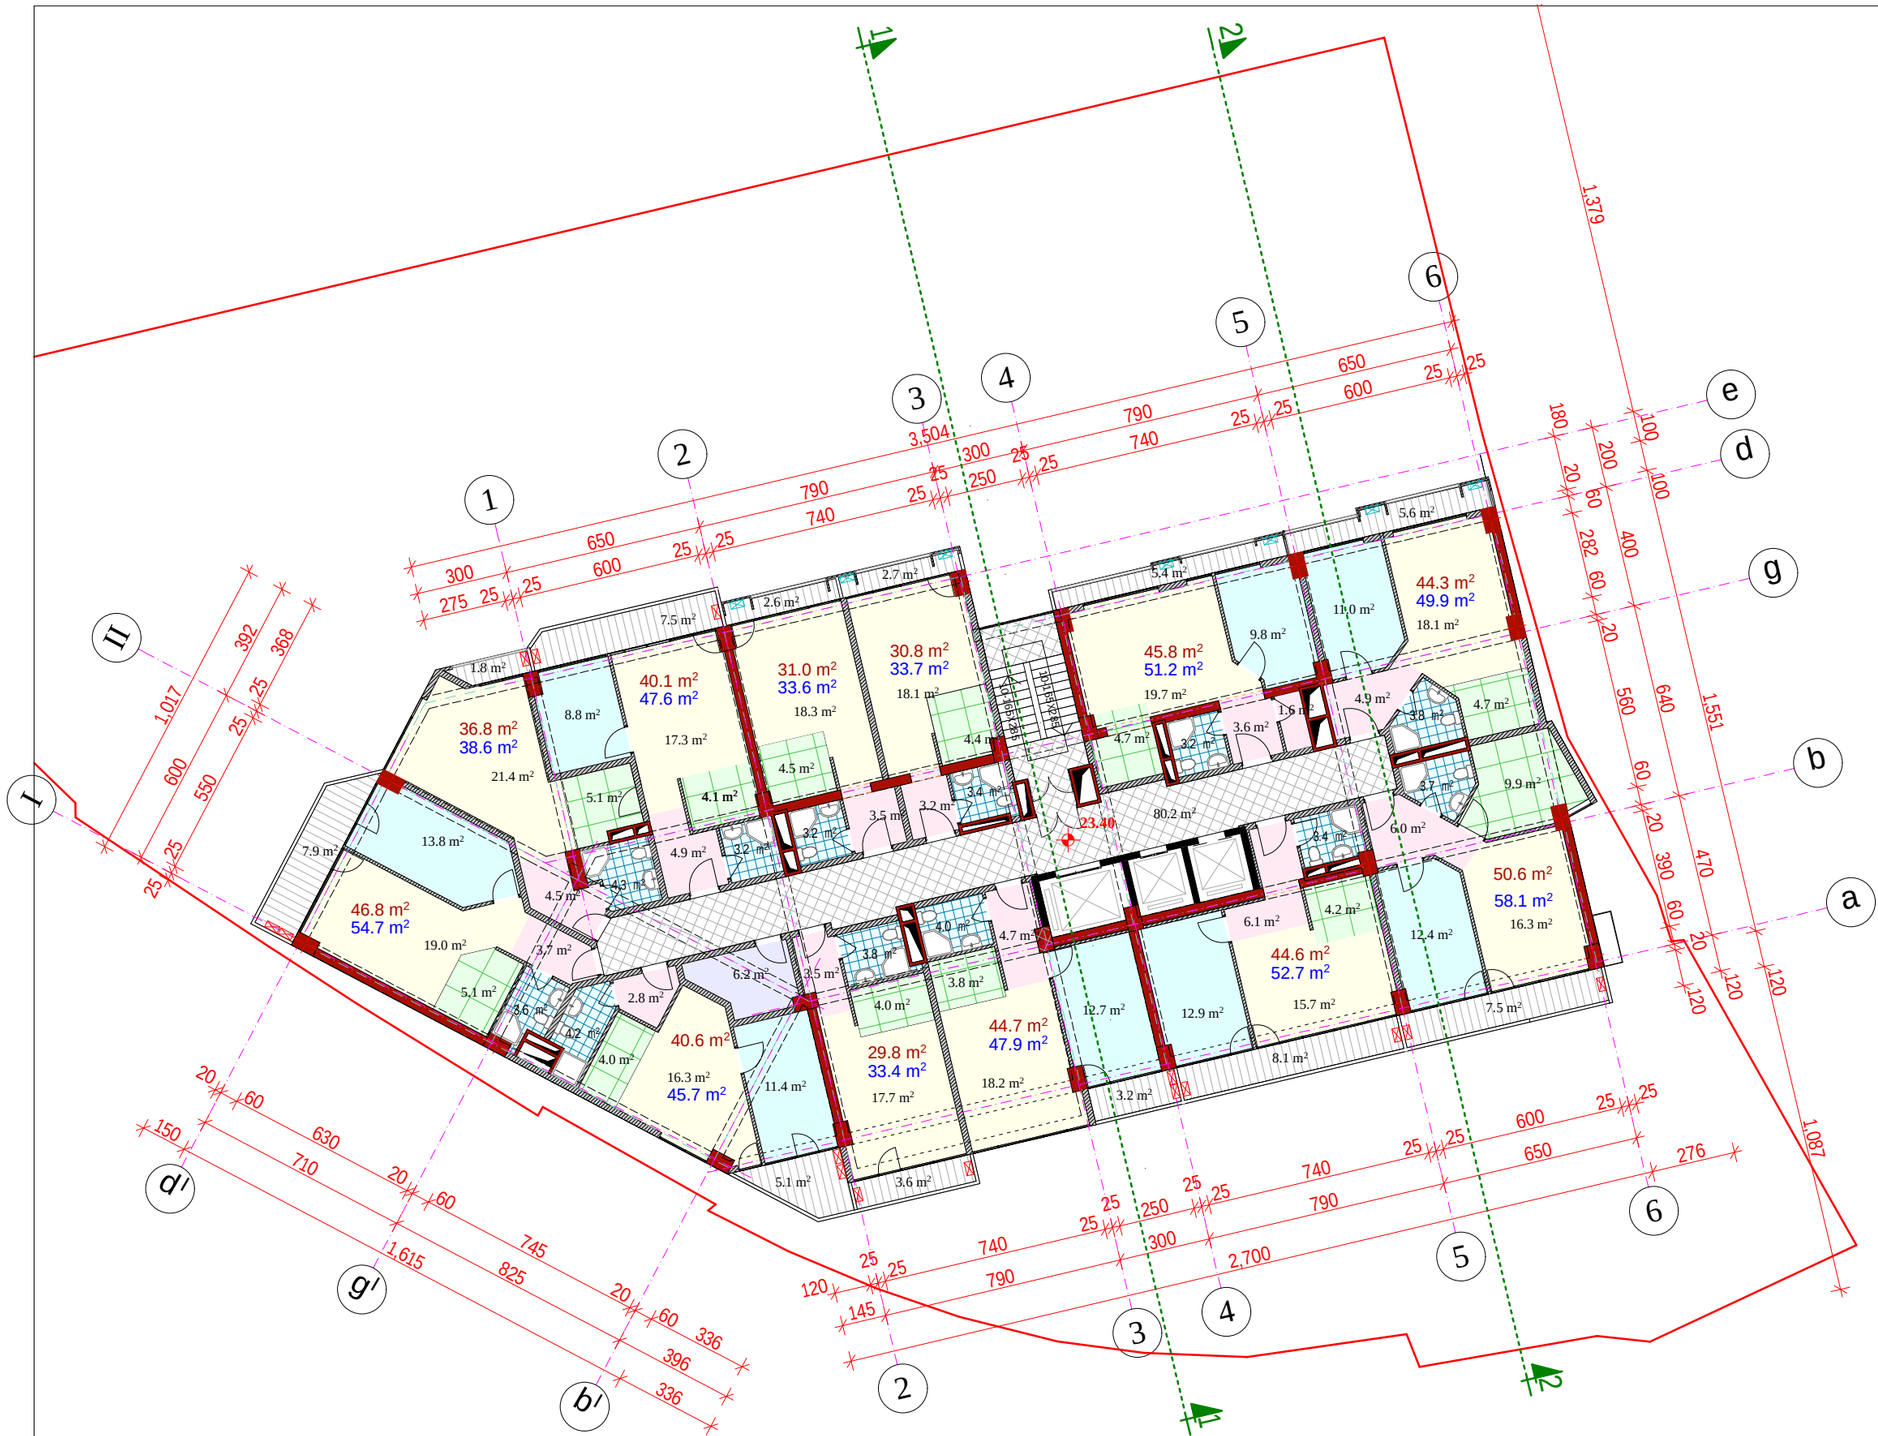

formati A-3	Tbilisi 2015 w.	
	dakveTa #	

pirobiTi aRniSvnebi:

- saerTo oTaxi
- saZile oTaxi
- samzareulo
- holi, sakuWnao
- sankvanZi
- aivani
- sadarbazo
- damxmare saTavso
- Wrilis xazi
- 43.8 m² nomris farTi
- 49.0 m² nomris farTi sazafxulo saTavsebTan erTad
- 17.5 m² saTavsis farTi
- teqnikuri danadgarebis adgili
- maT Soris moajiris donemde

sarTulis teqnikur-ekonomiuri maCveneblebi

nomrebis farTi (12 nom.)	485.9 m²
sazafxulo farTi	61.0 m²
sadarbazo da liftebi	80.2 m²
damxmare farTi	6.2 m²
k2 saangariSo farTi	622.7 m²

SeniSvnebi:

proeqtis saxelwodeba

mravalfunqciuri kompleqsi Senoba. berbuTis quCa ## 1; 5-5a; 5-a/2 da maT mimdebared (nakveTi #01.10.13.034.093)

sastumros sarTulis gegma 23.40 niSnulze

Tanamdeboba	gvari	xelmowera	TariRi
direqtori	m. bolqvaZe		
pr. mTavari arqiteqtori	m. bolqvaZe		
proeqtis avtorebi	m. bolqvaZe		
	o. jafariZe		
daamuSava	o. jafariZe		
masStabi	1:200	TariRi	
stadia		furclebi	furceli
arqiteqturuli proeqti			

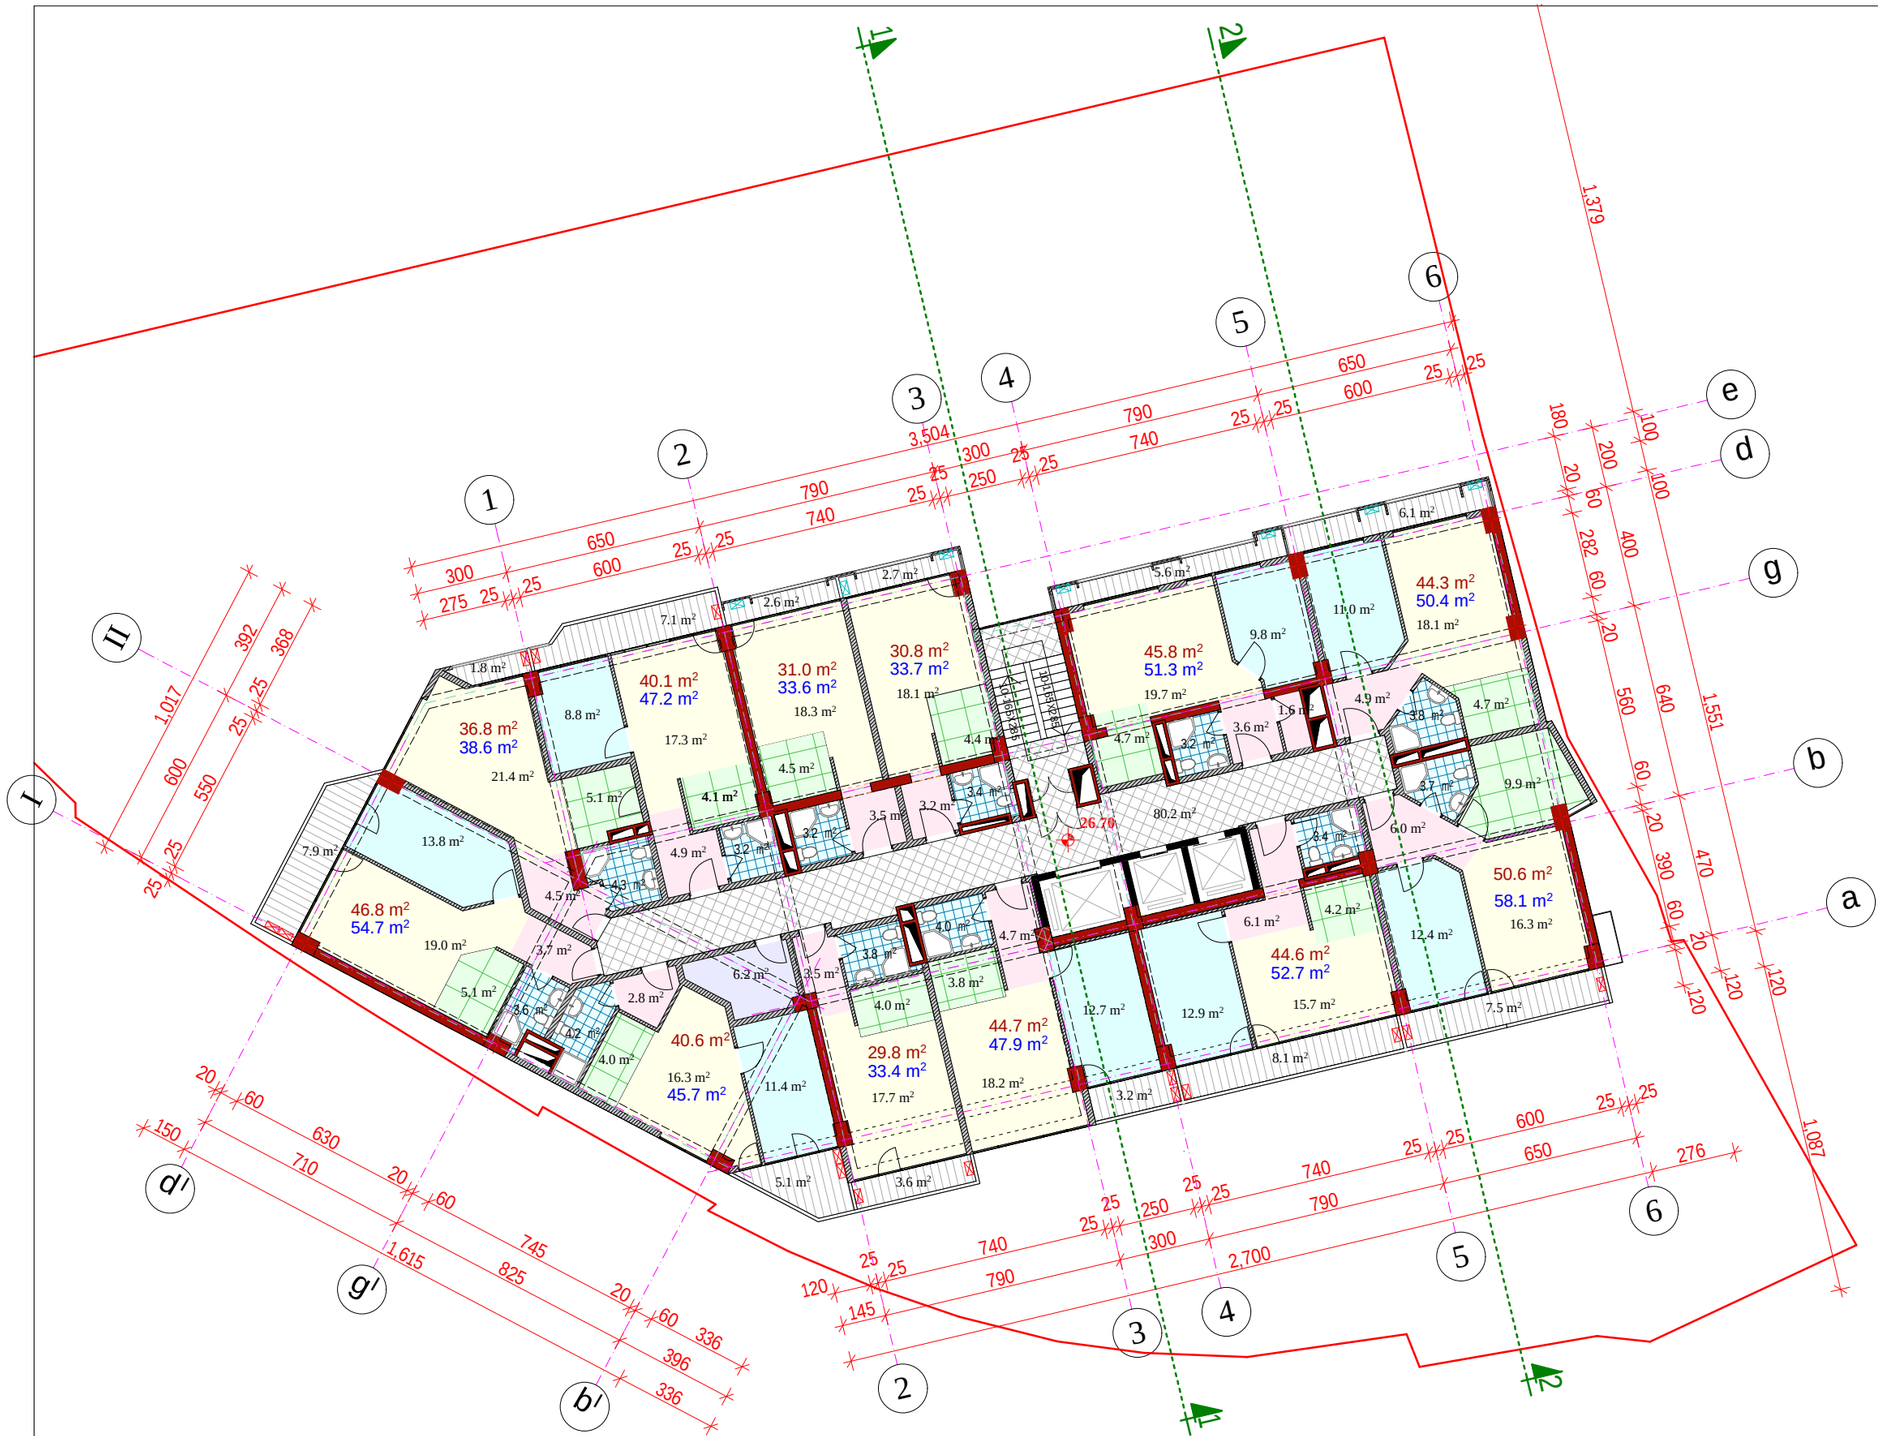

formati A-3	Tbilisi 2015 w.
	dakveTa #

pirobiTi aRniSvnebi:

- saerTo oTaxi
- saZile oTaxi
- samzareulo
- holi, sakuWnao
- sankvanZi
- aivani
- sadarbazo
- damxmare saTavso
- Wrilis xazi
- 43.8 m² nomris farTi
- 49.0 m² nomris farTi sazafxulo saTavsebTan erTad
- 17.5 m² saTavsis farTi
- teqnikuri danadgarebis adgili
- maT Soris moajiris donemde

sarTulis teqnikur-ekonomiuri maCveneblebi

nomrebis farTi (12 nom.)	485.9 m²
sazafxulo farTi	61.3 m²
sadarbazo da liftebi	80.2 m²
damxmare farTi	6.2 m²
k2 saangariSo farTi	622.7 m²

SeniSvnebi:

proeqtis saxelwodeba

mravalfunqciuri kompleqsi Senoba. berbuTis quCa ## 1; 5-5a; 5-a/2 da maT mimdebared (nakveTi #01.10.13.034.093)

sastumros sarTulis gegma 26.70 niSnulze

Tanamdeboba	gvari	xelmowera	TariRi
direqtori	m. bolqvaZe		
pr. mTavari arqiteqtori	m. bolqvaZe		
proeqtis avtorebi	m. bolqvaZe		
	o. jafariZe		
daamuSava	o. jafariZe		
masStabi	1:200	TariRi	
stadia		furclebi	furceli
arqiteqturuli proeqti			

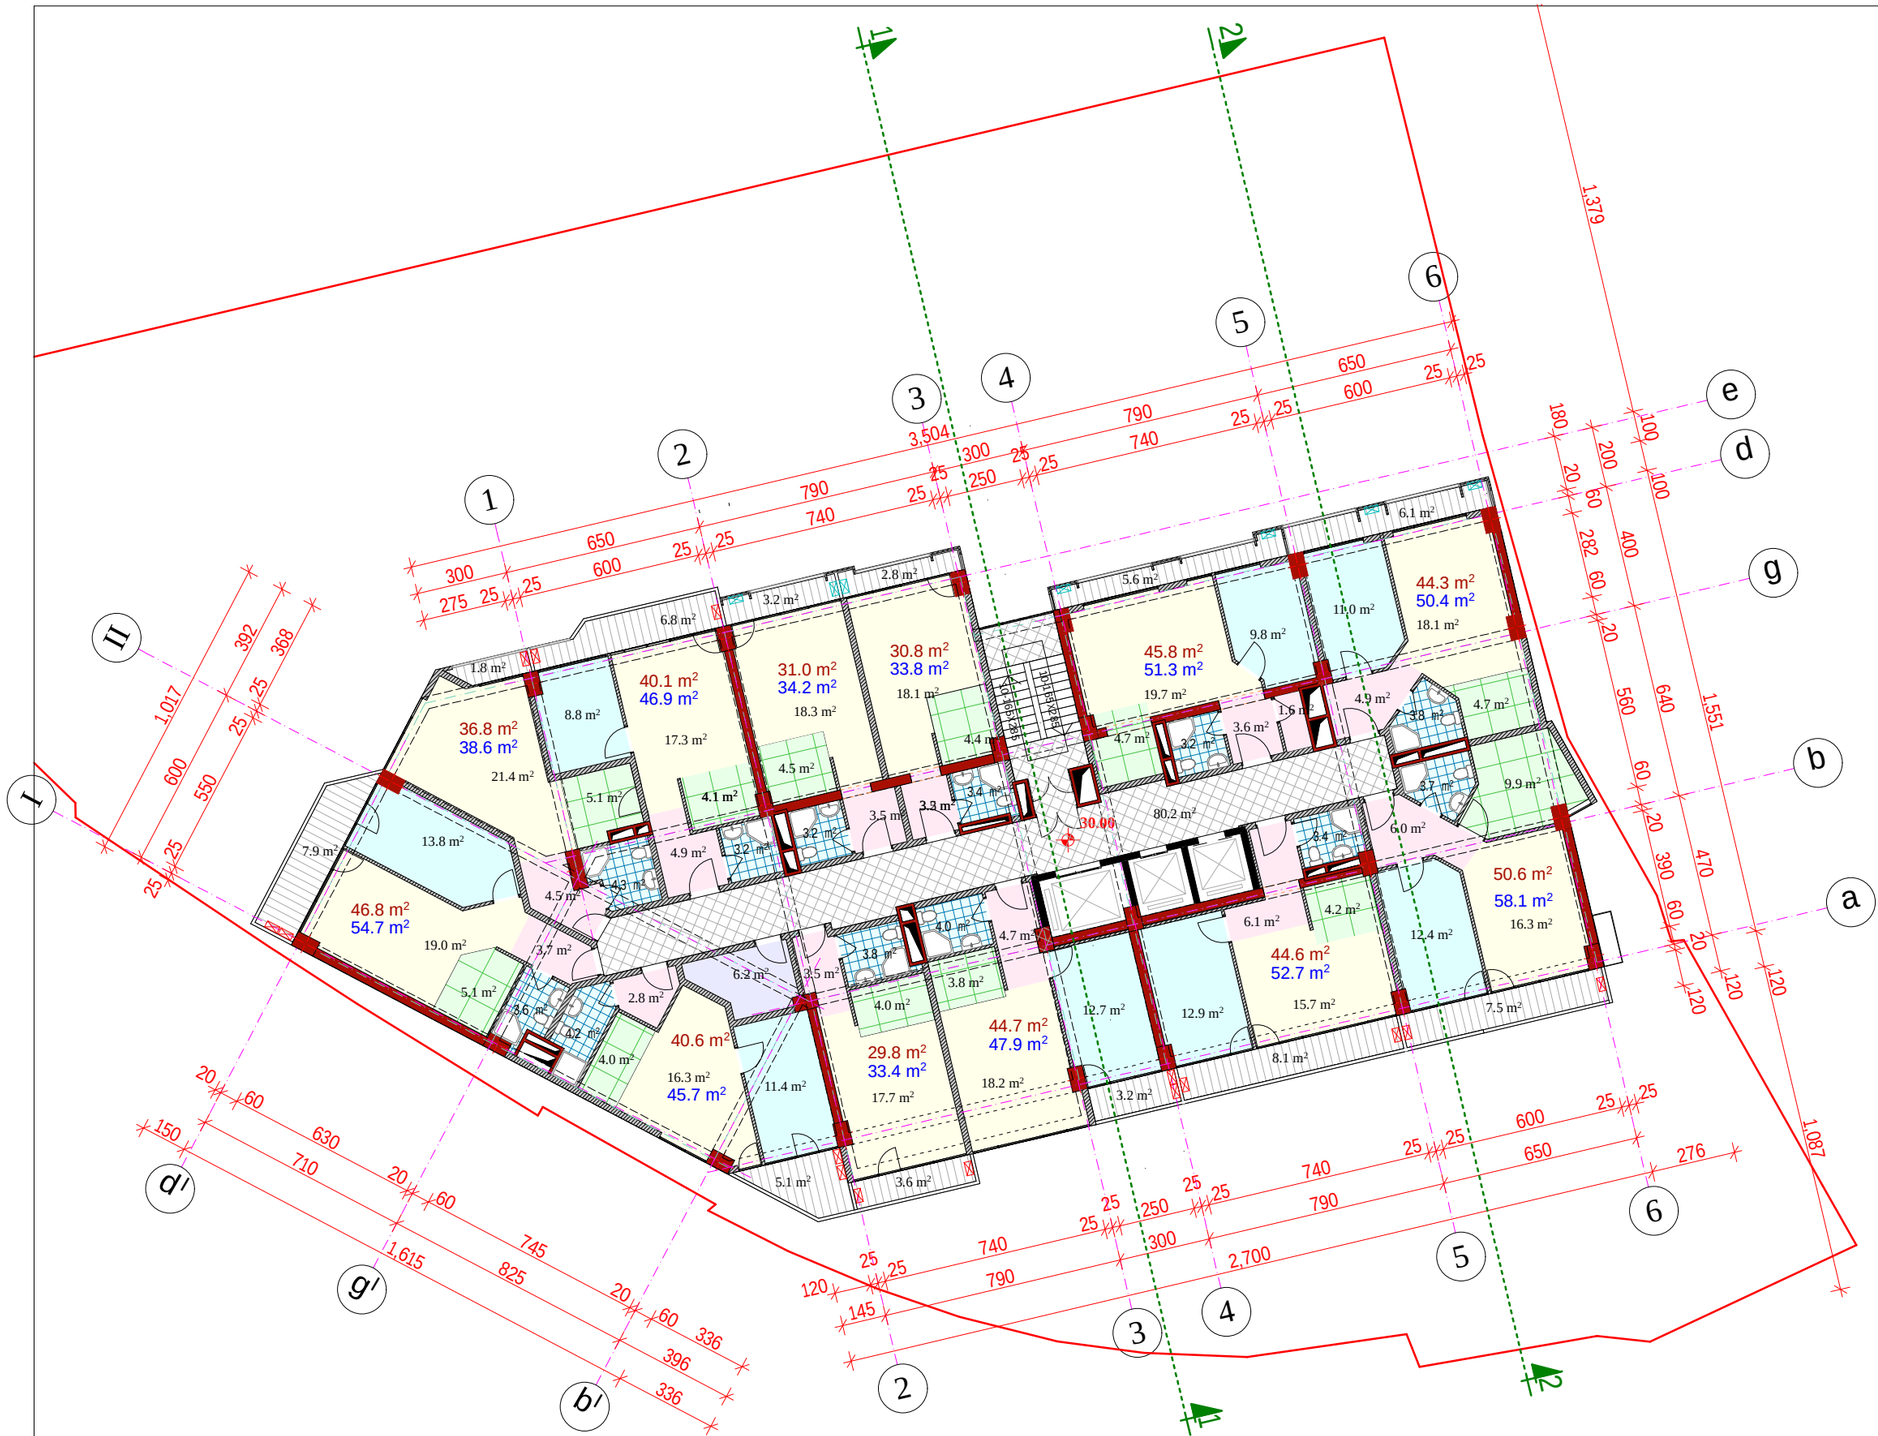
1-1
1-2
1
2
3
4
5
6
a
b
d
e
g
I
II
1,379
1,551
1,087
1,017
1,615
2,700
3,504
30.00
46.8 m² 54.7 m²
36.8 m² 38.6 m²
40.1 m² 46.9 m²
31.0 m² 34.2 m²
30.8 m² 33.8 m²
45.8 m² 51.3 m²
44.3 m² 50.4 m²
50.6 m² 58.1 m²
40.6 m² 45.7 m²
29.8 m² 33.4 m²
44.7 m² 47.9 m²
44.6 m² 52.7 m²
80.2 m²
21.4 m²
19.0 m²
17.3 m²
18.3 m²
18.1 m²
19.7 m²
15.7 m²
16.3 m²
11.4 m²
17.7 m²
18.2 m²
12.7 m²
12.9 m²
8.1 m²
7.5 m²
12.4 m²
6.0 m²
5.6 m²
11.0 m²
9.8 m²
6.1 m²
2.8 m²
3.2 m²
6.8 m²
1.8 m²
8.8 m²
5.1 m²
4.1 m²
4.5 m²
3.4 m²
3.3 m²
3.5 m²
4.9 m²
7.9 m²
13.8 m²
4.3 m²
3.7 m²
5.1 m²
3.6 m²
4.2 m²
6.2 m²
4.0 m²
3.8 m²
4.7 m²
4.2 m²
3.6 m²
1.6 m²
4.7 m²
3.8 m²
9.9 m²
6.1 m²
12.4 m²
7.5 m²
8.1 m²
5.1 m²
3.6 m²
3.2 m²
12.7 m²
12.9 m²
11.4 m²
16.3 m²
45.7 m²
17.7 m²
18.2 m²
15.7 m²
19.7 m²
18.1 m²
18.3 m²
17.3 m²
21.4 m²
19.0 m²
80.2

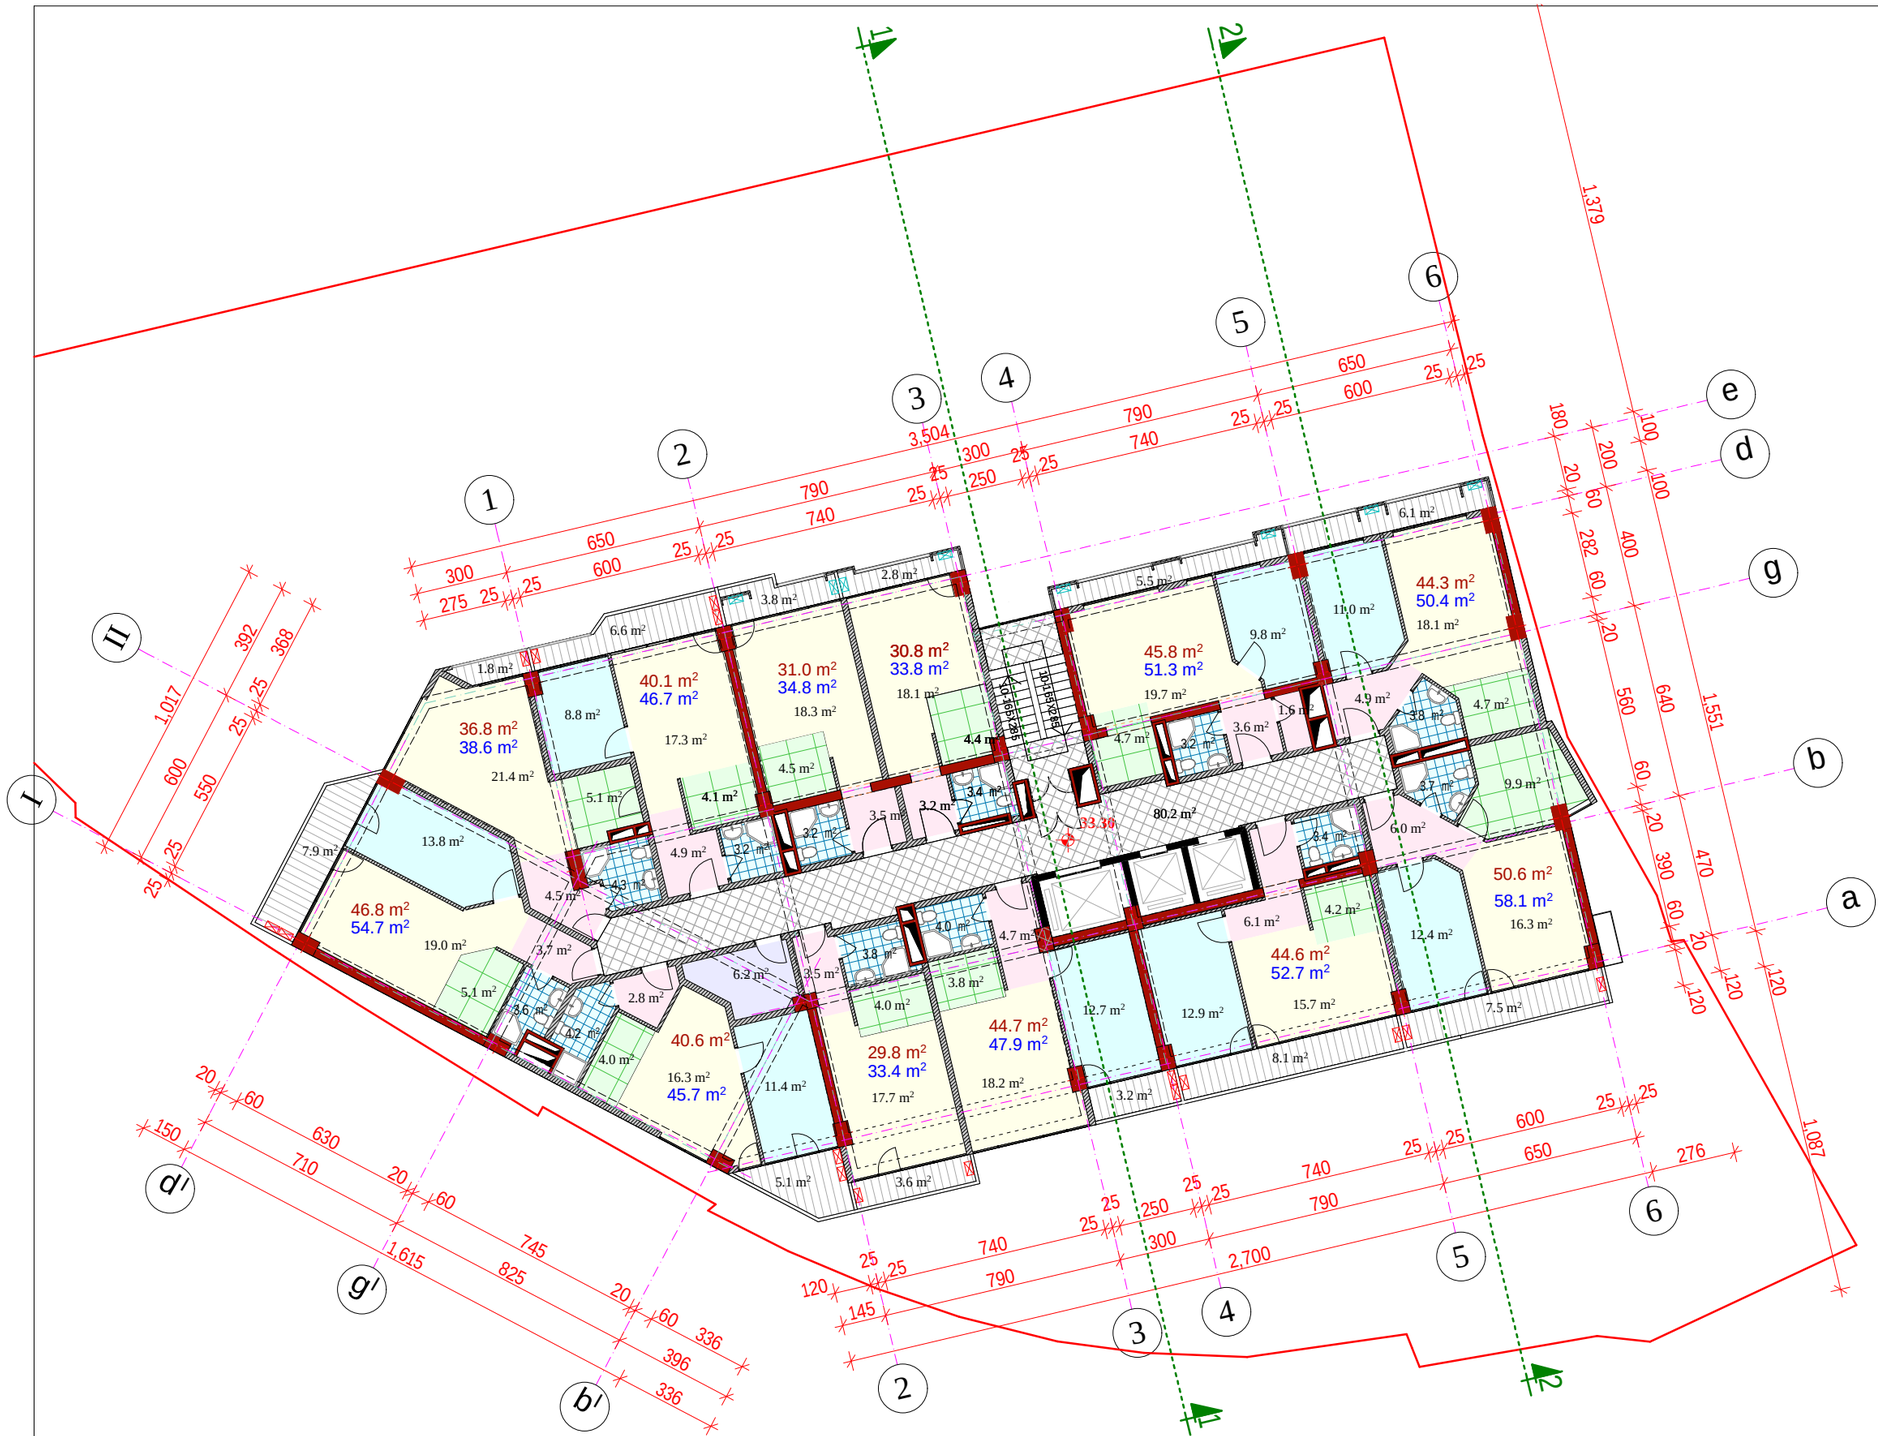

formati A-3	Tbilisi 2015 w.		
	dakveTa #		

pirobiTi aRniSvnebi:

- saerTo oTaxi
- saZile oTaxi
- samzareulo
- holi, sakuWnao
- sankvanZi
- aivani
- sadarbazo
- damxmare saTavso
- Wrilis xazi
- 43.8 m² nomris farTi
- 49.0 m² nomris farTi sazafxulo saTavsebTan erTad
- 17.5 m² saTavsis farTi
- teqnikuri danadgarebis adgili
- maT Soris moajiris donemde

sarTulis teqnikur-ekonomiuri maCveneblebi

nomrebis farTi (12 nom.)	485.9 m²
sazafxulo farTi	62.0 m²
sadarbazo da liftebi	80.2 m²
damxmare farTi	6.2 m²
k2 saangariSo farTi	622.7 m²

SeniSvnebi:

proeqtis saxelwodeba

mravalfunqciuri kompleqsi Senoba. berbuTis quCa ## 1; 5-5a; 5-a/2 da maT mimdebared (nakveTi #01.10.13.034.093)

sastumros sarTulis gegma 33.30 niSnulze

Tanamdeboba	gvari	xelmowera	TariRi
direqtori	m. bolqvaZe		
pr. mTavari arqiteqtori	m. bolqvaZe		
proeqtis avtorebi	m. bolqvaZe		
	o. jafariZe		
daamuSava	o. jafariZe		
masStabi	1:200	TariRi	
stadia		furclebi	furceli
arqiteqturuli proeqti			

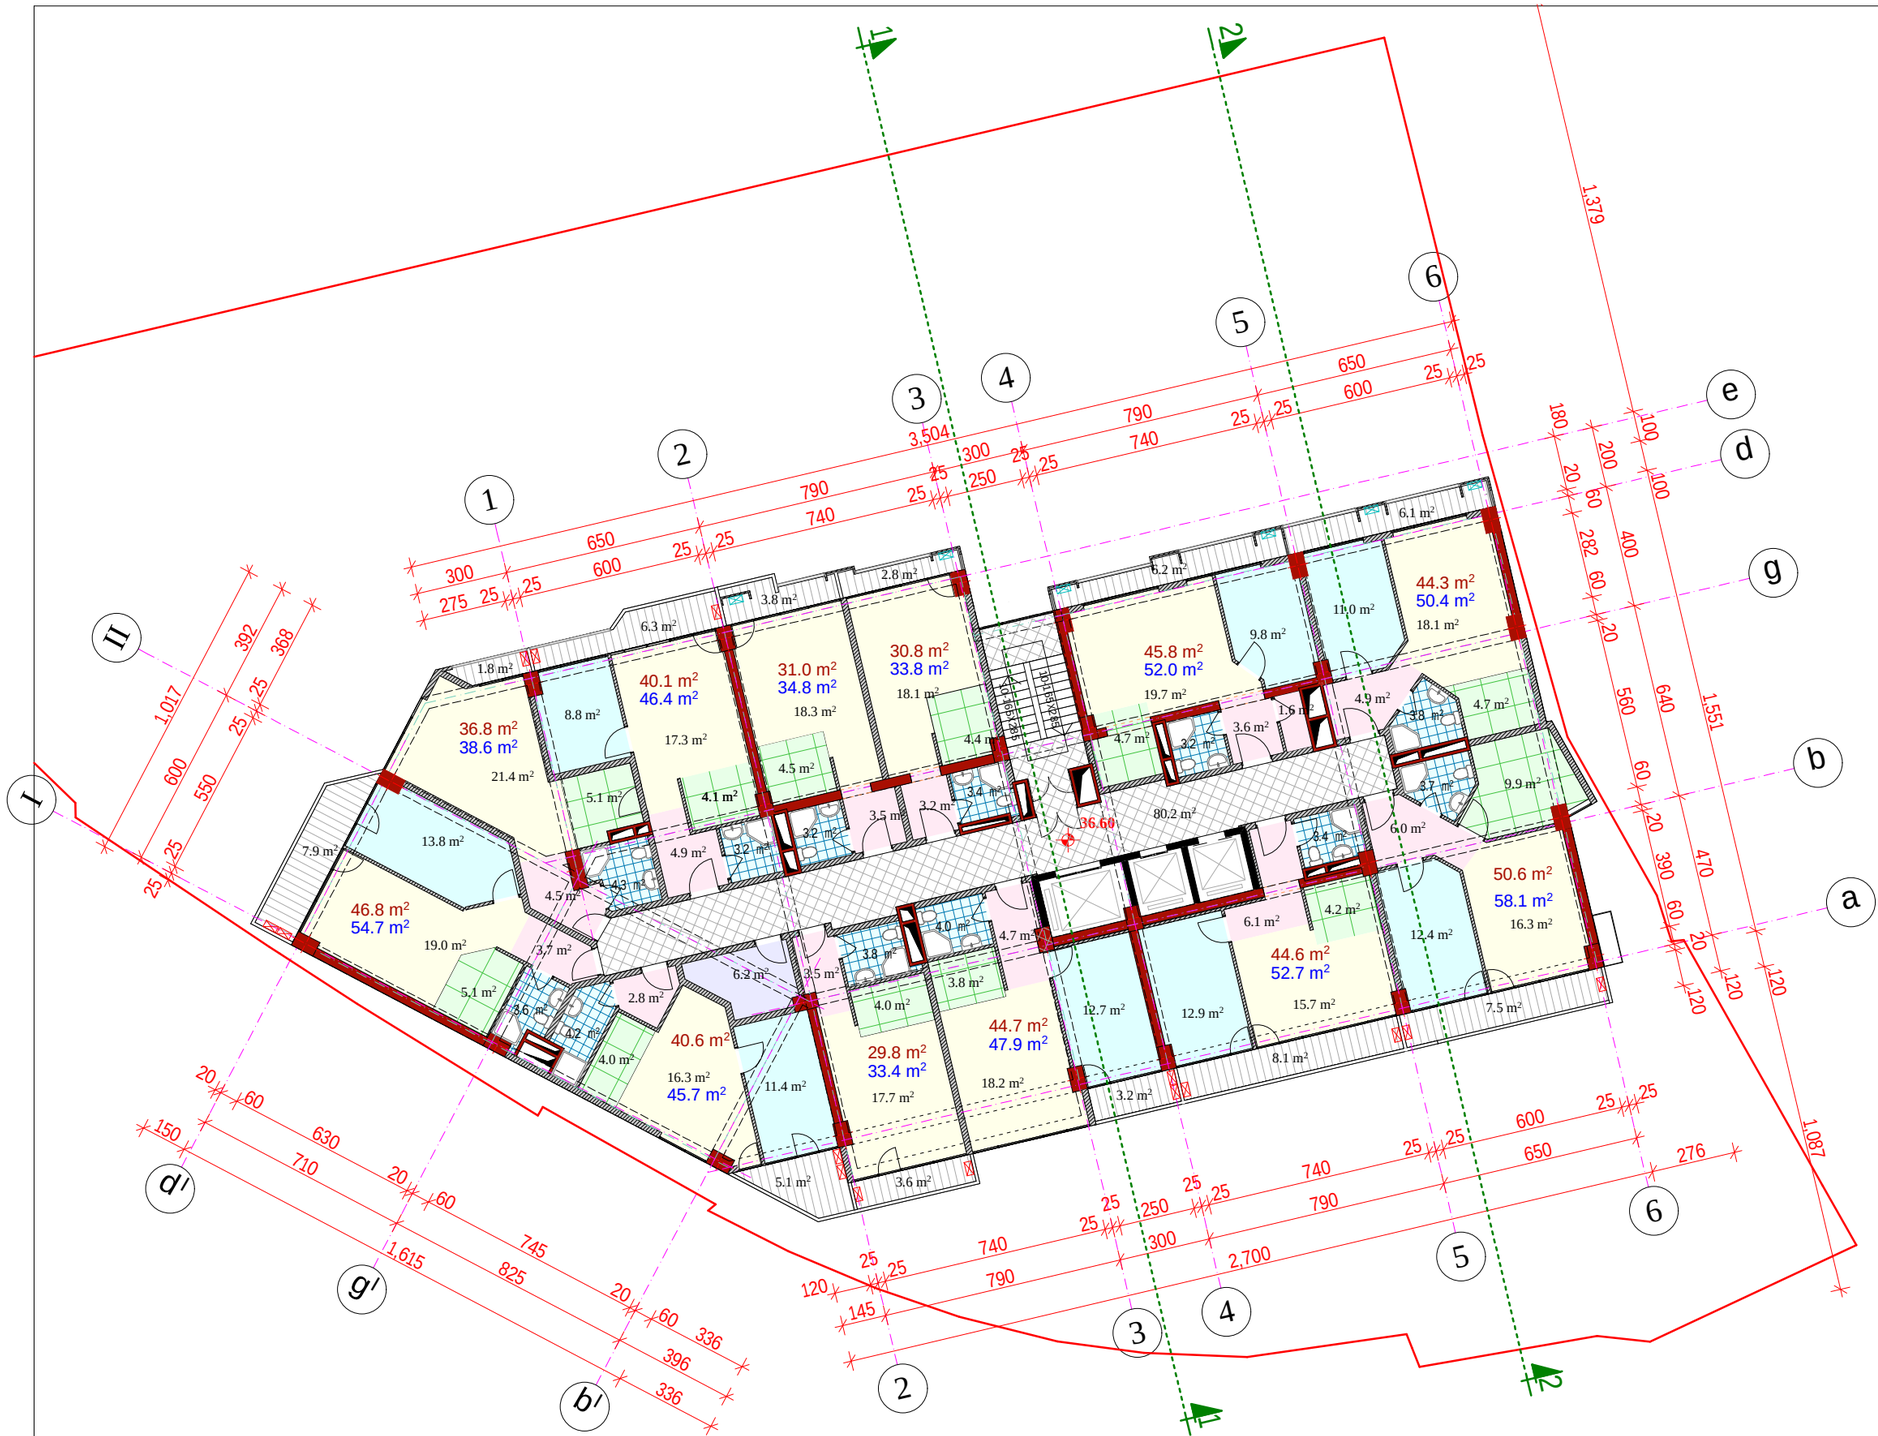

formati A-3	Tbilisi 2015 w.		
	dakveTa #		

pirobiTi aRniSvnebi:

- saerTo oTaxi
- saZile oTaxi
- samzareulo
- holi, sakuWnao
- sankvanZi
- aivani
- sadarbazo
- damxmare saTavso
- Wrilis xazi
- 43.8 m² nomris farTi
- 49.0 m² nomris farTi sazafxulo saTavsebTan erTad
- 17.5 m² saTavsis farTi
- teqnikuri danadgarebis adgili
- maT Soris moajiris donemde

sarTulis teqnikur-ekonomiuri maCveneblebi

nomrebis farTi (12 nom.)	485.9 m²
sazafxulo farTi	62.4 m²
sadarbazo da liftebi	80.2 m²
damxmare farTi	6.2 m²
k2 saangariSo farTi	622.7 m²

SeniSvnebi:

proeqtis saxelwodeba

mravalfunqciuri kompleqsi Senoba. berbuTis quCa ## 1; 5-5a; 5-a/2 da maT mimdebared (nakveTi #01.10.13.034.093)

sastumros sarTulis gegma 36.60 niSnulze

Tanamdeboba	gvari	xelmowera	TariRi
direqtori	m. bolqvaZe		
pr. mTavari arqiteqtori	m. bolqvaZe		
proeqtis avtorebi	m. bolqvaZe		
	o. jafariZe		
daamuSava	o. jafariZe		
masStabi	1:200	TariRi	
stadia		furclebi	furceli
arqiteqturuli proeqti			



formati A-3	Tbilisi 2015 w.		
	dakveTa #		

pirobiTi aRniSvnebi:

- saerTo oTaxi
- saZile oTaxi
- samzareulo
- holi, sakuWnao
- sankvanZi
- aivani
- sadarbazo
- 1 — Wrilis xazi
- 43.8 m² — binis farTi
- 49.0 m² — binis farTi sazafxulo saTavsebTan erTad
- 17.5 m² — saTavsis farTi
- teqnikuri danadgarebis adgili
- maT Soris moajiris donemde

sarTulis teqnikur-ekonomiuri maCveneblebi

binebis farTi (8 bina)	500.8 m²
sazafxulo farTi	73.5 m²
sadarbazo da liftebi	74.5 m²
k2 saangariSo farTi	616.9 m²

SeniSvnebi:

proeqtis saxelwodeba

mravalfunqciuri kompleqsi Senoba. berbuTis quCa ## 1; 5-5a; 5-a/2 da maT mimdebared (nakveTi #01.10.13.034.093)

sacxovrebeli sarTulis gegma 39.90 niSnulze

Tanamdeboba	gvari	xelmowera	TariRi
direqtori	m. bolqvaZe		
pr. mTavari arqiteqtori	m. bolqvaZe		
proeqtis avtorebi	m. bolqvaZe		
	o. jafariZe		
daamuSava	o. jafariZe		
masStabi	1:200	TariRi	
stadia		furclebi	furceli
arqiteqturuli proeqti			



formati A-3	Tbilisi 2015 w.
	dakveTa #

pirobiTi aRniSvnebi:

- saerTo oTaxi
- saZile oTaxi
- samzareulo
- holi, sakuWnao
- sankvanZi
- aivani
- sadarbazo
- 1 — Wrilis xazi
- 43.8 m² — binis farTi
- 49.0 m² — binis farTi sazafxulo saTavsebTan erTad
- 17.5 m² — saTavsis farTi
- teqnikuri danadgarebis adgili
- maTSoris moajiris donemde

sarTulis teqnikur-ekonomiuri maCveneblebi

binebis farTi (8 bina)	500.8 m²
sazafxulo farTi	72.5 m²
sadarbazo da liftebi	74.5 m²
k2 saangariSo farTi	616.9 m²

SeniSvnebi:

proeqtis saxelwodeba

mravalfunqciuri kompleqsi Senoba. berbuTis quCa ## 1; 5-5a; 5-a/2 da maT mimdebared (nakveTi #01.10.13.034.093)

sacxovrebeli sarTulis gegma 43.20 niSnulze

Tanamdeboba	gvari	xelmowera	TariRi
direqtori	m. bolqvaZe		
pr. mTavari arqiteqtori	m. bolqvaZe		
proeqtis avtorebi	m. bolqvaZe		
	o. jafariZe		
daamuSava	o. jafariZe		
masStabi	1:200	TariRi	
stadia		furclebi	furceli
arqiteqturuli proeqti			



formati A-3 | Tbilisi 2015 w. | dakveTa #

pirobiTi aRniSvnebi:

- saerTo oTaxi
- saZile oTaxi
- samzareulo
- holi, sakuWnao
- sankvanZi
- aivani
- sadarbazo
- 1 — Wrilis xazi
- 43.8 m² — binis farTi
- 49.0 m² — binis farTi sazafxulo saTavsebTan erTad
- 17.5 m² — saTavsis farTi
- teqnikuri danadgarebis adgili
- maT Soris moajiris donemde

sarTulis teqnikur-ekonomiuri maCveneblebi

binebis farTi (8 bina)	500.8 m²
sazafxulo farTi	72.4 m²
sadarbazo da liftebi	74.5 m²
k2 saangariSo farTi	616.9 m²

SeniSvnebi:

proeqtis saxelwodeba

mravalfunqciuri kompleqsi Senoba. berbuTis quCa ## 1; 5-5a; 5-a/2 da maT mimdebared (nakveTi #01.10.13.034.093)

sacxovrebeli sarTulis gegma 46.50 niSnulze

Tanamdeboba	gvari	xelmowera	TariRi
direqtori	m. bolqvaZe		
pr. mTavari arqiteqtori	m. bolqvaZe		
proeqtis avtorebi	m. bolqvaZe		
	o. jafariZe		
daamuSava	o. jafariZe		
masStabi	1:200	TariRi	
stadia		furclebi	furceli
arqiteqturuli proeqti			



formati A-3	Tbilisi 2015 w.		
	dakveTa #		

pirobiTi aRniSvnebi:

- saerTo oTaxi
- saZile oTaxi
- samzareulo
- holi, sakuWnao
- sankvanZi
- aivani
- sadarbazo
- 1 — Wrilis xazi
- 43.8 m² — binis farTi
- 49.0 m² — binis farTi sazafxulo saTavsebTan erTad
- 17.5 m² — saTavsis farTi
- teqnikuri danadgarebis adgili
- maT Soris moajiris donemde

sarTulis teqnikur-ekonomiuri maCvenebli ebi

binebis farTi (8 bina)	500.8 m²
sazafxulo farTi	75.3 m²
sadarbazo da liftebi	74.2 m²
k2 saangariSo farTi	616.9 m²

SeniSvnebi:

proeqtis saxelwodeba

mravalfunqciuri kompleqsi Senoba. berbuTis quCa ## 1; 5-5a; 5-a/2 da maT mimdebared (nakveTi #01.10.13.034.093)

sacxovrebeli sarTulis gegma 49.80 niSnulze

Tanamdeboba	gvari	xelmowera	TariRi
direqtori	m. bolqvaZe		
pr. mTavari arqiteqtori	m. bolqvaZe		
proeqtis avtorebi	m. bolqvaZe		
	o. jafariZe		
daamuSava	o. jafariZe		
masStabi	1:200	TariRi	
stadia		furclebi	furceli
arqiteqturuli proeqti			

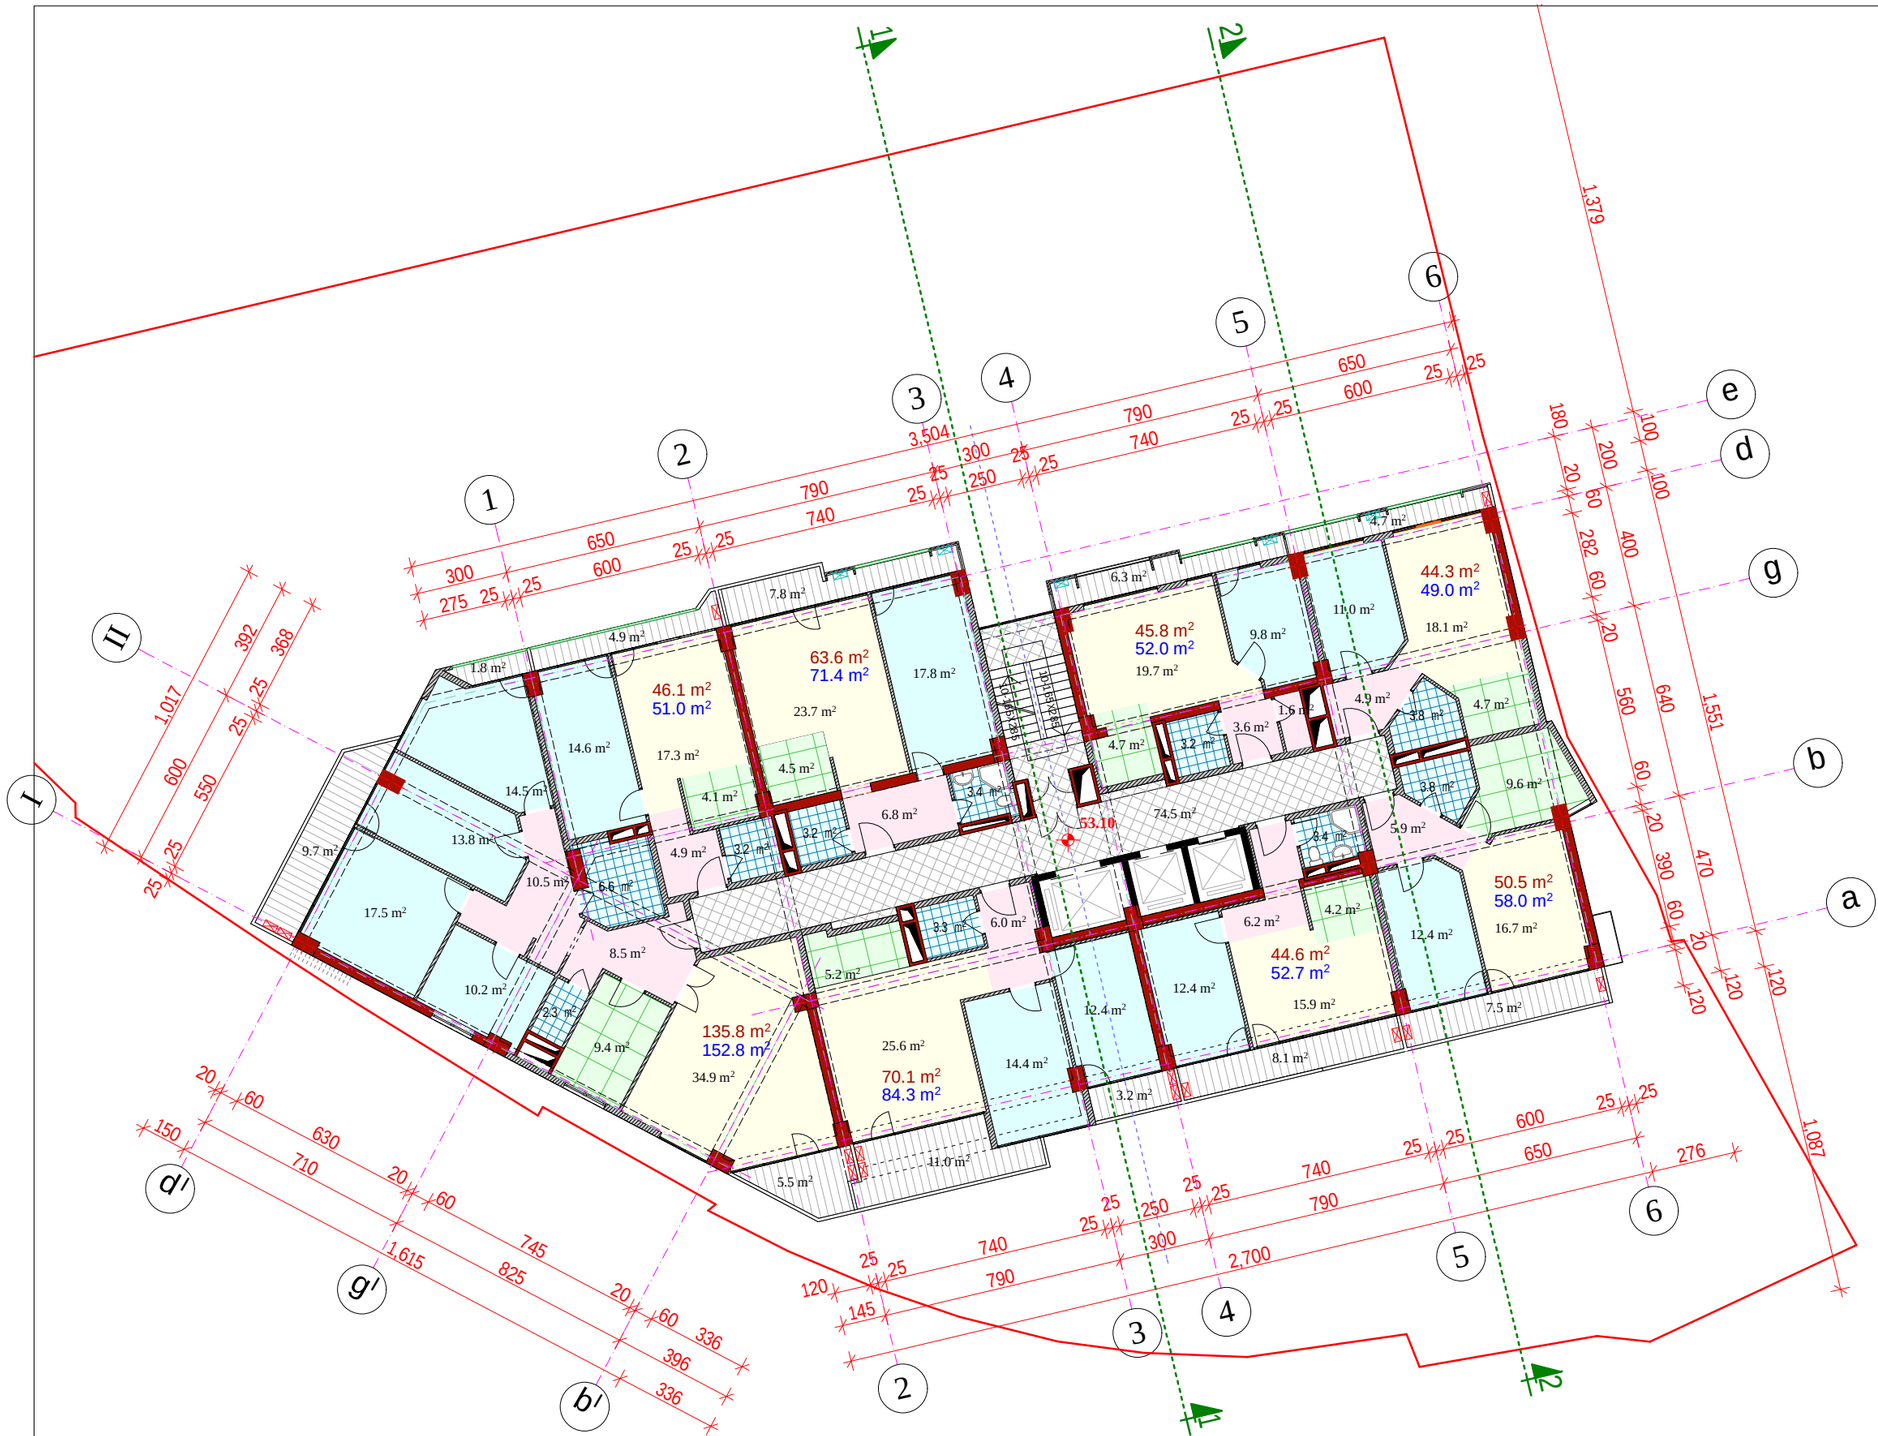

formati A-3	Tbilisi 2015 w.		
	dakveTa #		

pirobiTi aRniSvnebi:

- saerTo oTaxi
- saZile oTaxi
- samzareulo
- holi, sakuWnao
- sankvanZi
- aivani
- sadarbazo
- 1 — Wrilis xazi
- 43.8 m² — binis farTi
- 49.0 m² — binis farTi sazafxulo saTavsebTan erTad
- 17.5 m² — saTavsis farTi
- teqnikuri danadgarebis adgili
- maTSoris moajiris donemde

sarTulis teqnikur-ekonomiuri maCveneblebi

binebis farTi (8 bina)	500.8 m²
sazafxulo farTi	70.3 m²
sadarbazo da liftebi	74.5 m²
k2 saangariSo farTi	616.9 m²

SeniSvnebi:

proeqtis saxelwodeba

mravalfunqciuri kompleqsi Senoba. berbuTis quCa ## 1; 5-5a; 5-a/2 da maT mimdebared (nakveTi #01.10.13.034.093)

sacxovrebeli sarTulis gegma 53.10 niSnulze

Tanamdeboba	gvari	xelmowera	TariRi
direqtori	m. bolqvaZe		
pr. mTavari arqiteqtori	m. bolqvaZe		
proeqtis avtorebi	m. bolqvaZe		
	o. jafariZe		
daamuSava	o. jafariZe		
masStabi	1:200	TariRi	
stadia		furclebi	furceli
arqiteqturuli proeqti			

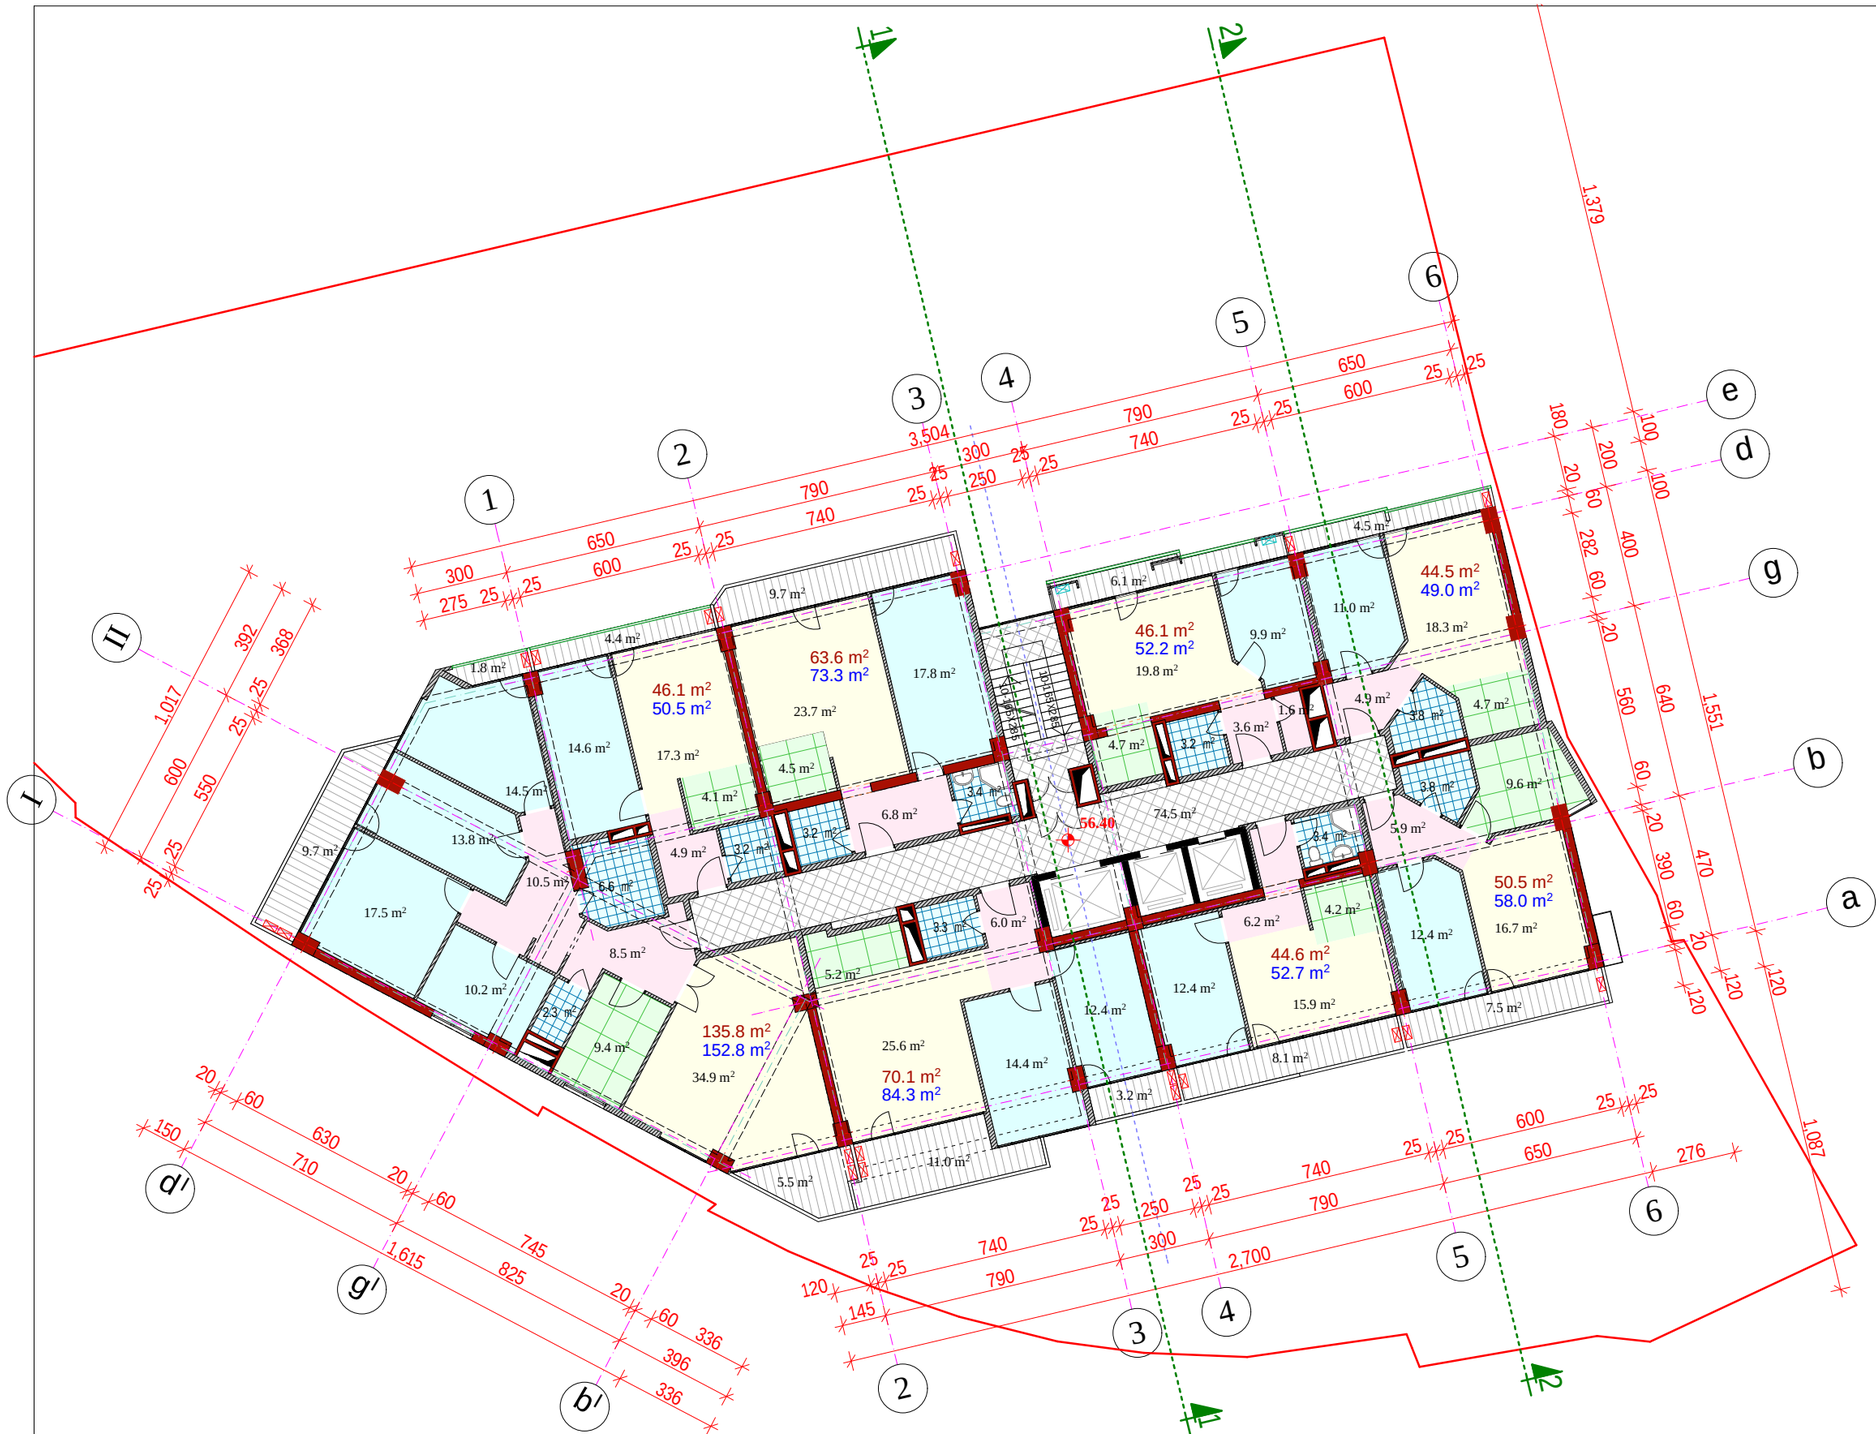

formati A-3	Tbilisi 2015 w.		
	dakveTa #		

pirobiTi aRniSvnebi:

- saerTo oTaxi
- saZile oTaxi
- samzareulo
- holi, sakuWnao
- sankvanZi
- aivani
- sadarbazo
- 1 — Wrilis xazi
- 43.8 m² — binis farTi
- 49.0 m² — binis farTi sazafxulo saTavsebTan erTad
- 17.5 m² — saTavsis farTi
- teqnikuri danadgarebis adgili
- maT Soris moajiris donemde

sarTulis teqnikur-ekonomiuri maCvenebli ebi

binebis farTi (8 bina)	501.3 m²
sazafxulo farTi	71.5 m²
sadarbazo da liftebi	74.5 m²
k2 saangariSo farTi	616.9 m²

SeniSvnebi:

proeqtis saxelwodeba

mravalfunqciuri kompleqsi Senoba. berbuTis quCa ## 1; 5-5a; 5-a/2 da maT mimdebared (nakveTi #01.10.13.034.093)

sacxovrebeli sarTulis gegma 56.40 niSnulze

Tanamdeboba	gvari	xelmowera	TariRi
direqtori	m. bolqvaZe		
pr. mTavari arqiteqtori	m. bolqvaZe		
proeqtis avtorebi	m. bolqvaZe		
	o. jafariZe		
daamuSava	o. jafariZe		
masStabi	1:200	TariRi	
stadia		furclebi	furceli
arqiteqturuli proeqti			

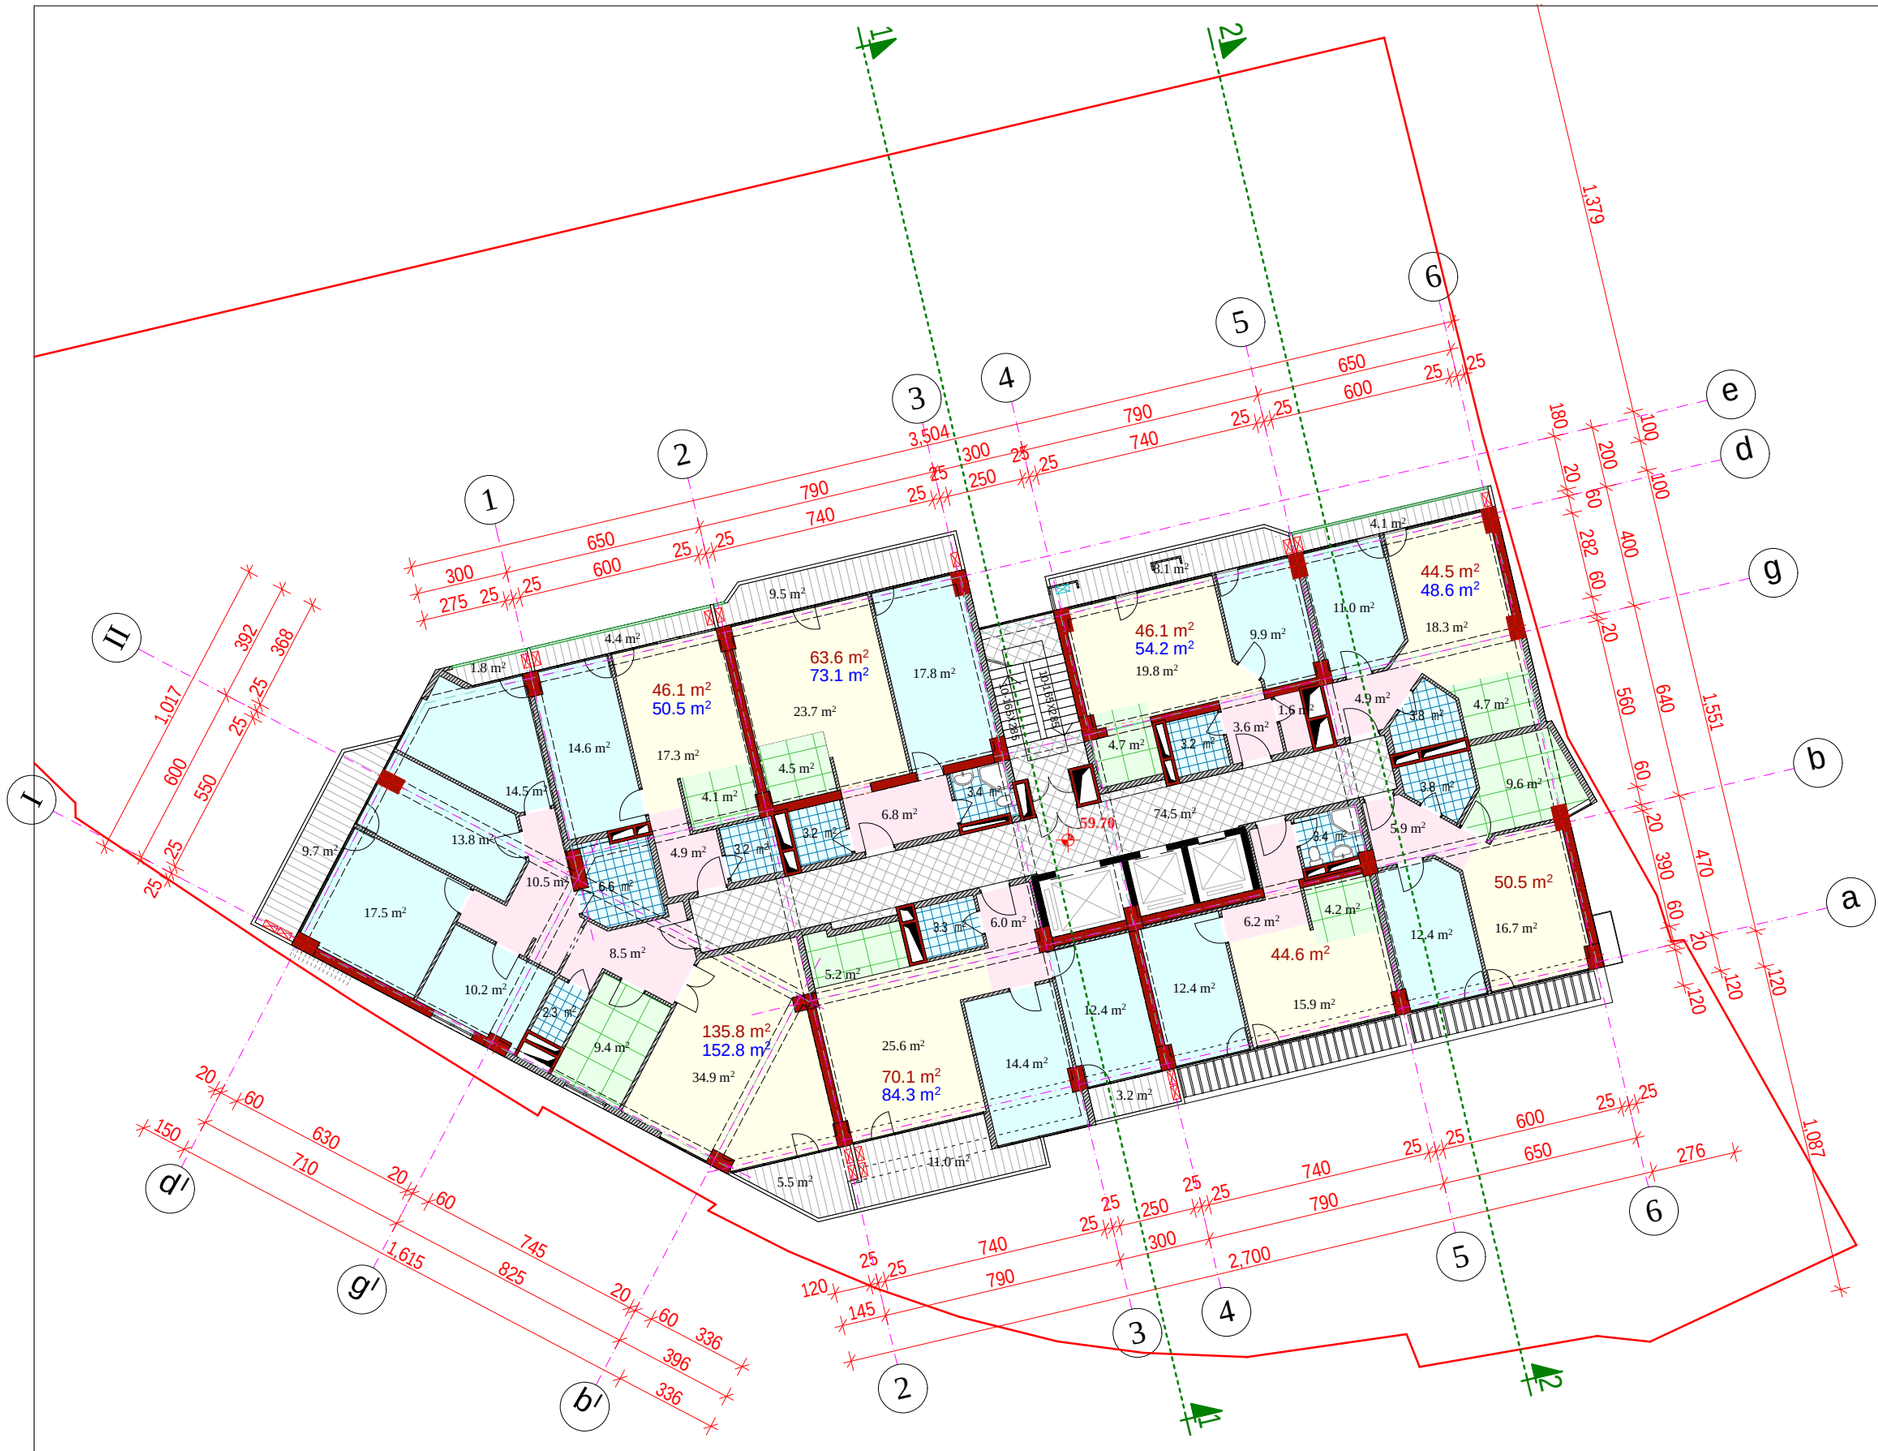

formati A-3	Tbilisi 2015 w.
	dakveTa #

pirobiTi aRniSvnebi:

- saerTo oTaxi
- saZile oTaxi
- samzareulo
- holi, sakuWnao
- sankvanZi
- aivani
- sadarbazo
- 1 — Wrilis xazi
- 43.8 m² — binis farTi
- 49.0 m² — binis farTi sazafxulo saTavsebTan erTad
- 17.5 m² — saTavsis farTi
- teqnikuri danadgarebis adgili
- maT Soris moajiris donemde

sarTulis teqnikur-ekonomiuri maCvenebლebi

binebis farTi (8 bina)	501.3 m²
sazafxulo farTi	57.3 m²
sadarbazo da liftebi	74.5 m²
k2 saangariSo farTi	616.9 m²

SeniSvnebi:

proeqtis saxelwodeba

mravalfunqciuri kompleqsi Senoba. berbuTis quCa ## 1; 5-5ა; 5-ა/2 da maT mimdebared (nakveTi #01.10.13.034.093)

sacxovrebeli sarTulis gegma 59.70 niSnulze

Tanamdeboba	gvari	xelmowera	TariRi
direqtori	m. bolqvaZe		
pr. mTavari arqiteqtori	m. bolqvaZe		
proeqtis avtorebi	m. bolqvaZe		
	o. jafariZe		
daamuSava	o. jafariZe		
masStabi	1:200	TariRi	
stadia		furclebi	furceli
arqiteqturuli proeqti			

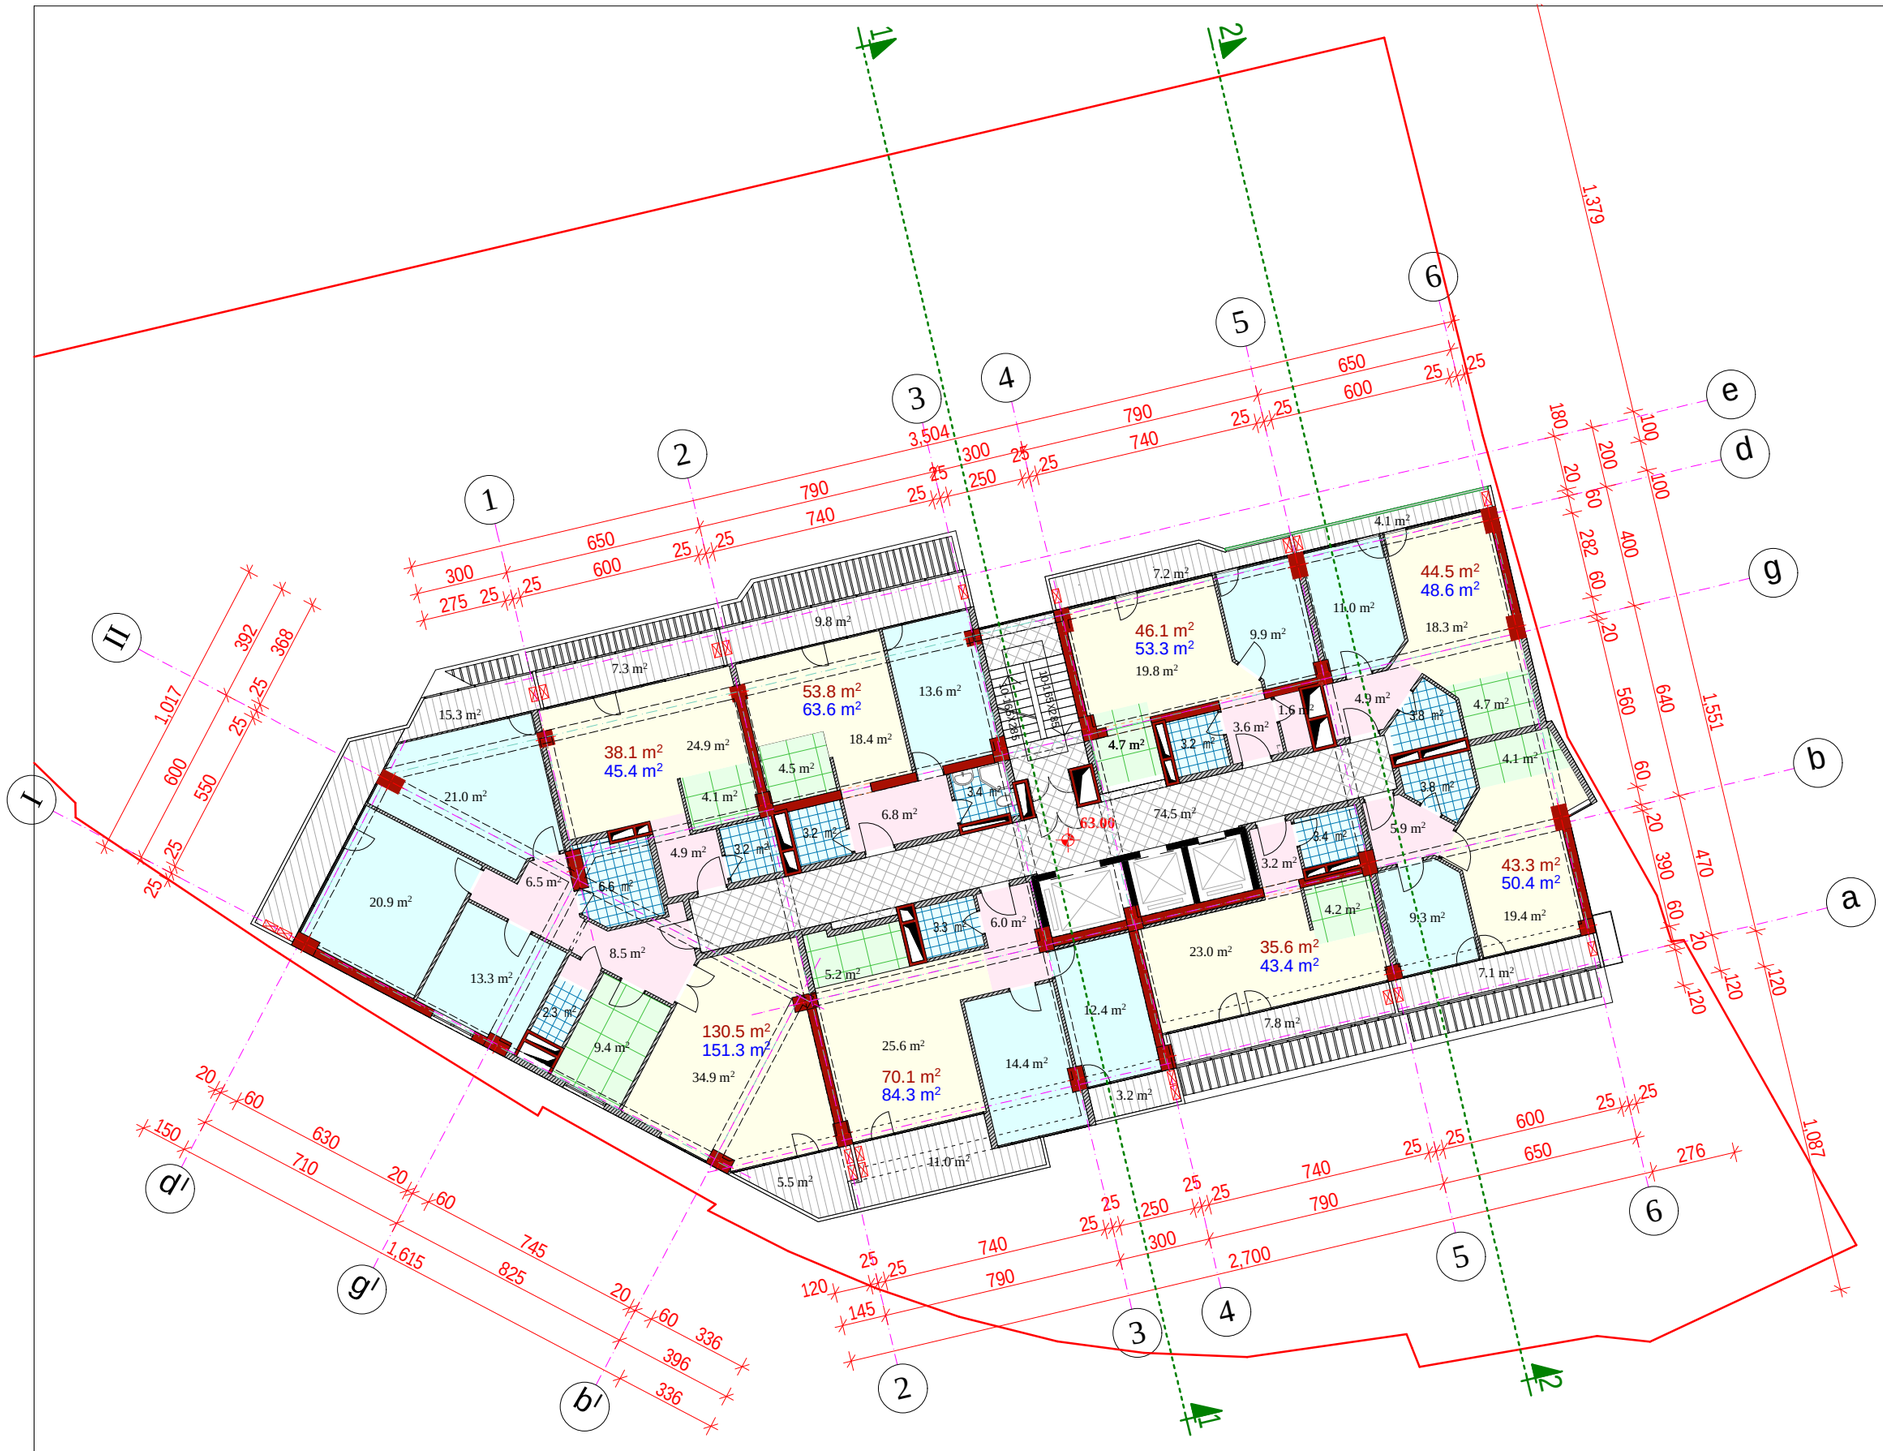

formati A-3	Tbilisi 2015 w.
	dakveTa #

pirobiTi aRniSvnebi:

- saerTo oTaxi
- saZile oTaxi
- samzareulo
- holi, sakuWnao
- sankvanZi
- aivani
- sadarbazo
- 1 — Wrilis xazi
- 43.8 m² — binis farTi
- 49.0 m² — binis farTi sazafxulo saTavsebTan erTad
- 17.5 m² — saTavsis farTi
- teqnikuri danadgarebis adgili
- maT Soris moajiris donemde

sarTulis teqnikur-ekonomiuri maCveneblebi

binebis farTi (8 bina)	462.0 m²
sazafxulo farTi	71.6 m²
sadarbazo da liftebi	74.5 m²
k2 saangariSo farTi	561.4 m²

Seni Svnebi:

proeqtis saxelwodeba

mravalfunqciuri kompleqsi Senoba. berbuTis quCa ## 1; 5-5a; 5-a/2 da maT mimdebared (nakveTi #01.10.13.034.093)

sacxovrebeli sarTulis gegma 63.00 niSnulze

Tanamdeboba	gvari	xelmowera	TariRi
direqtori	m. bolqvaZe		
pr. mTavari arqiteqtori	m. bolqvaZe		
proeqtis avtorebi	m. bolqvaZe		
	o. jafariZe		
daamuSava	o. jafariZe		
masStabi	1:200	TariRi	
stadia		furclebi	furceli
arqiteqturuli proeqti			

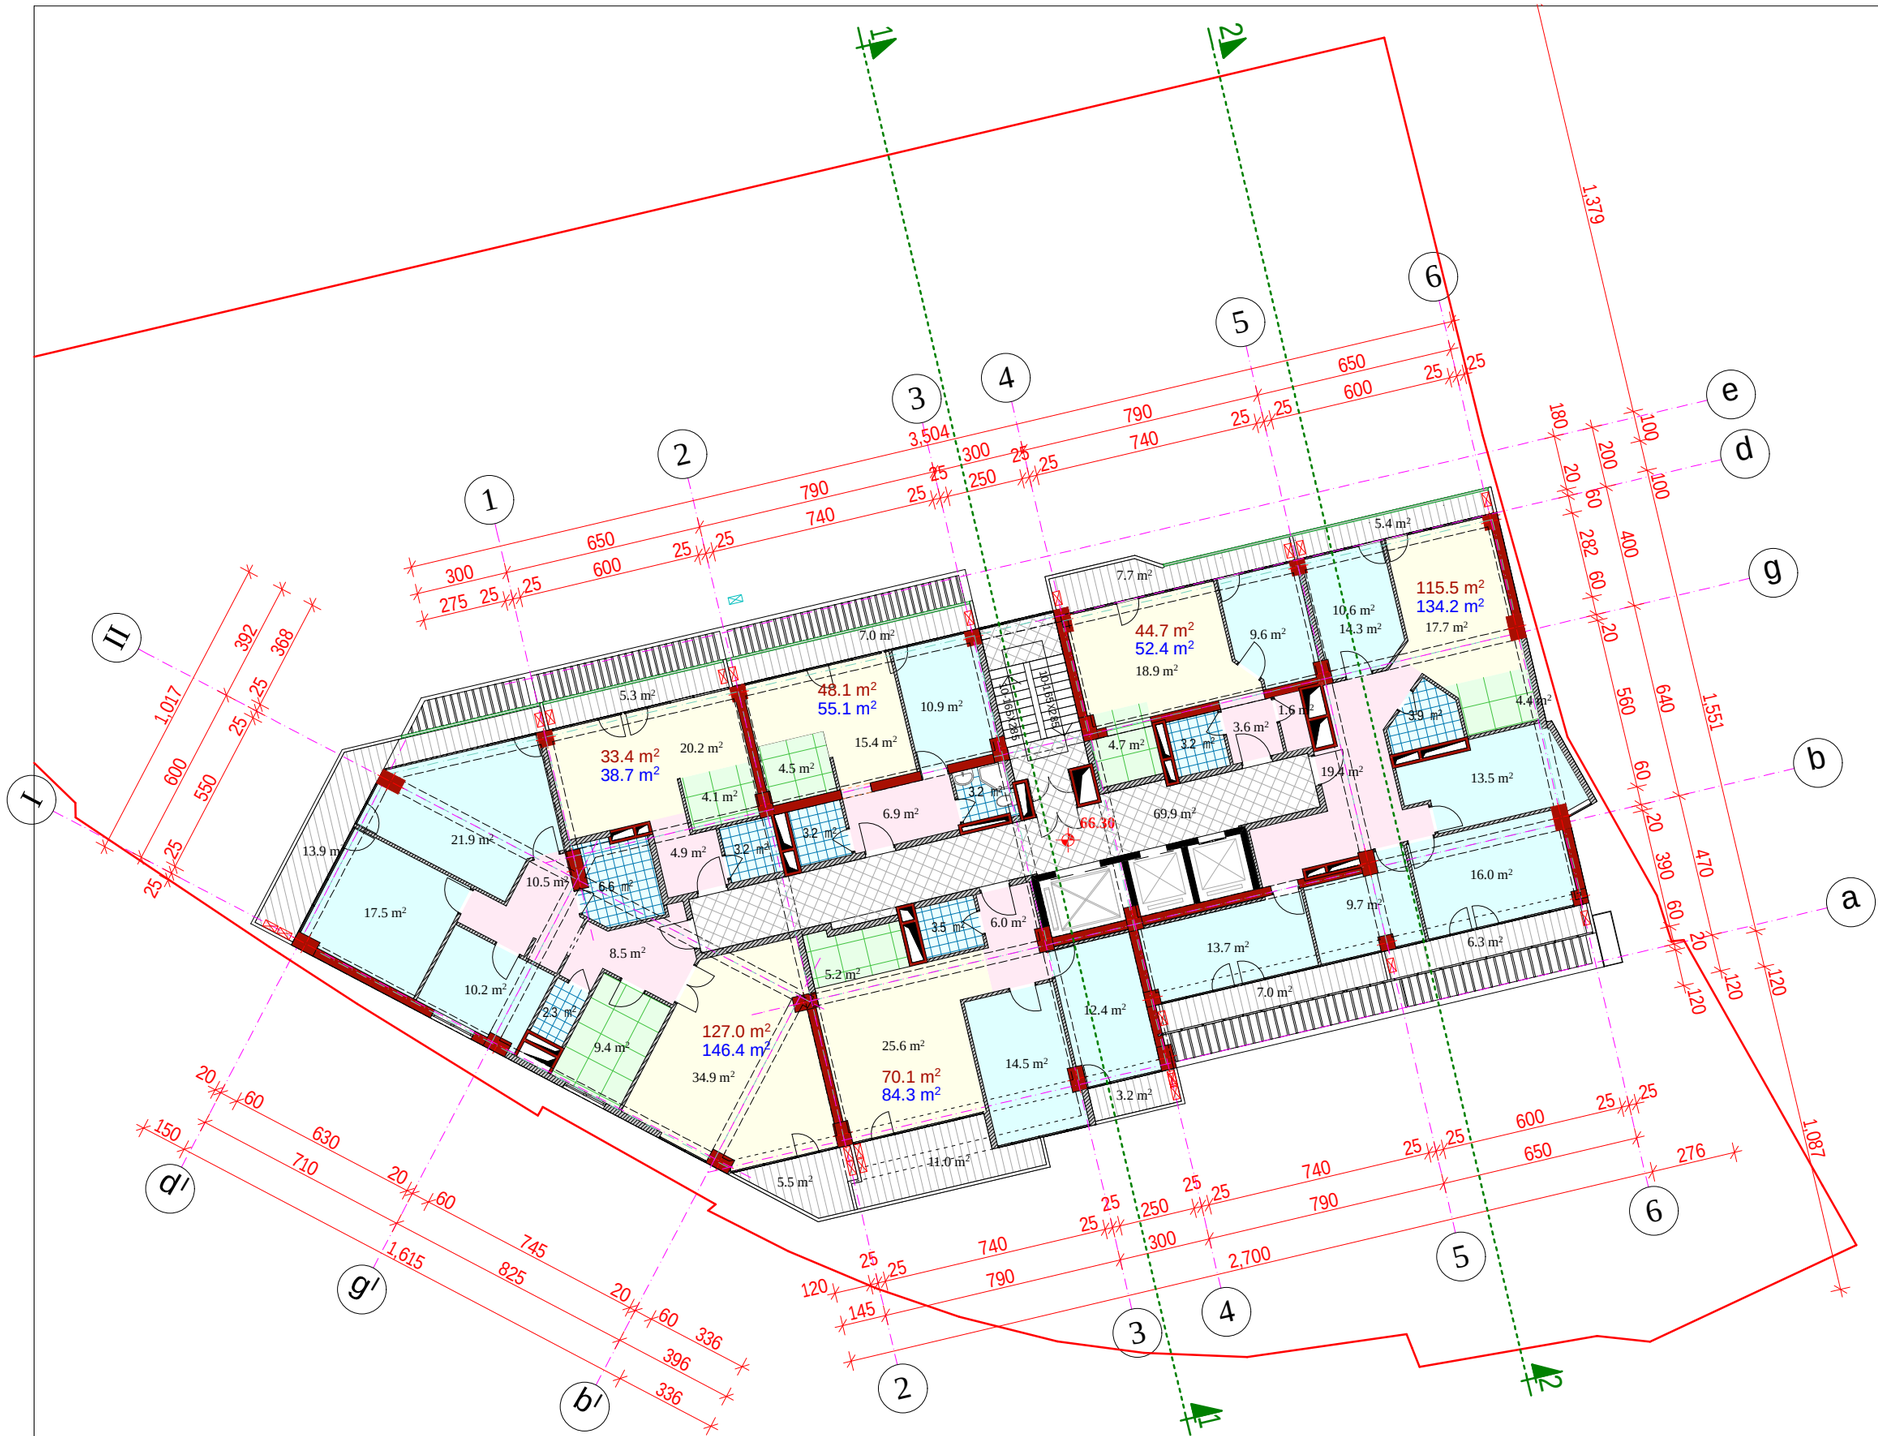

formati A-3	Tbilisi 2015 w.		
	dakveTa #		

pirobiTi aRniSvnebi:

- saerTo oTaxi
- saZile oTaxi
- samzareulo
- holi, sakuWnao
- sankvanZi
- aivani
- sadarbazo
- 1 — Wrilis xazi
- 43.8 m² — binis farTi
- 49.0 m² — binis farTi sazafxulo saTavsebTan erTad
- 17.5 m² — saTavsis farTi
- teqnikuri danadgarebis adgili
- maTsoris moajiris donemde

sarTulis teqnikur-ekonomiuri maCveneblebi

binebis farTi (6 bina)	438.8 m²
sazafxulo farTi	72.3 m²
sadarbazo da liftebi	69.9 m²
k2 saangariSo farTi	544.0 m²

SeniSvnebi:

proeqtis saxelwodeba

mravalfunqciuri kompleqsi Senoba. berbuTis quCa ## 1; 5-5a; 5-a/2 da maT mimdebared (nakveTi #01.10.13.034.093)

sacxovrebeli sarTulis gegma 66.30 niSnulze

Tanamdeboba	gvari	xelmowera	TariRi
direqtori	m. bolqvaZe		
pr. mTavari arqiteqtori	m. bolqvaZe		
proeqtis avtorebi	m. bolqvaZe		
	o. jafariZe		
daamuSava	o. jafariZe		
masStabi	1:200	TariRi	
stadia		furclebi	furceli
arqiteqturuli proeqti			

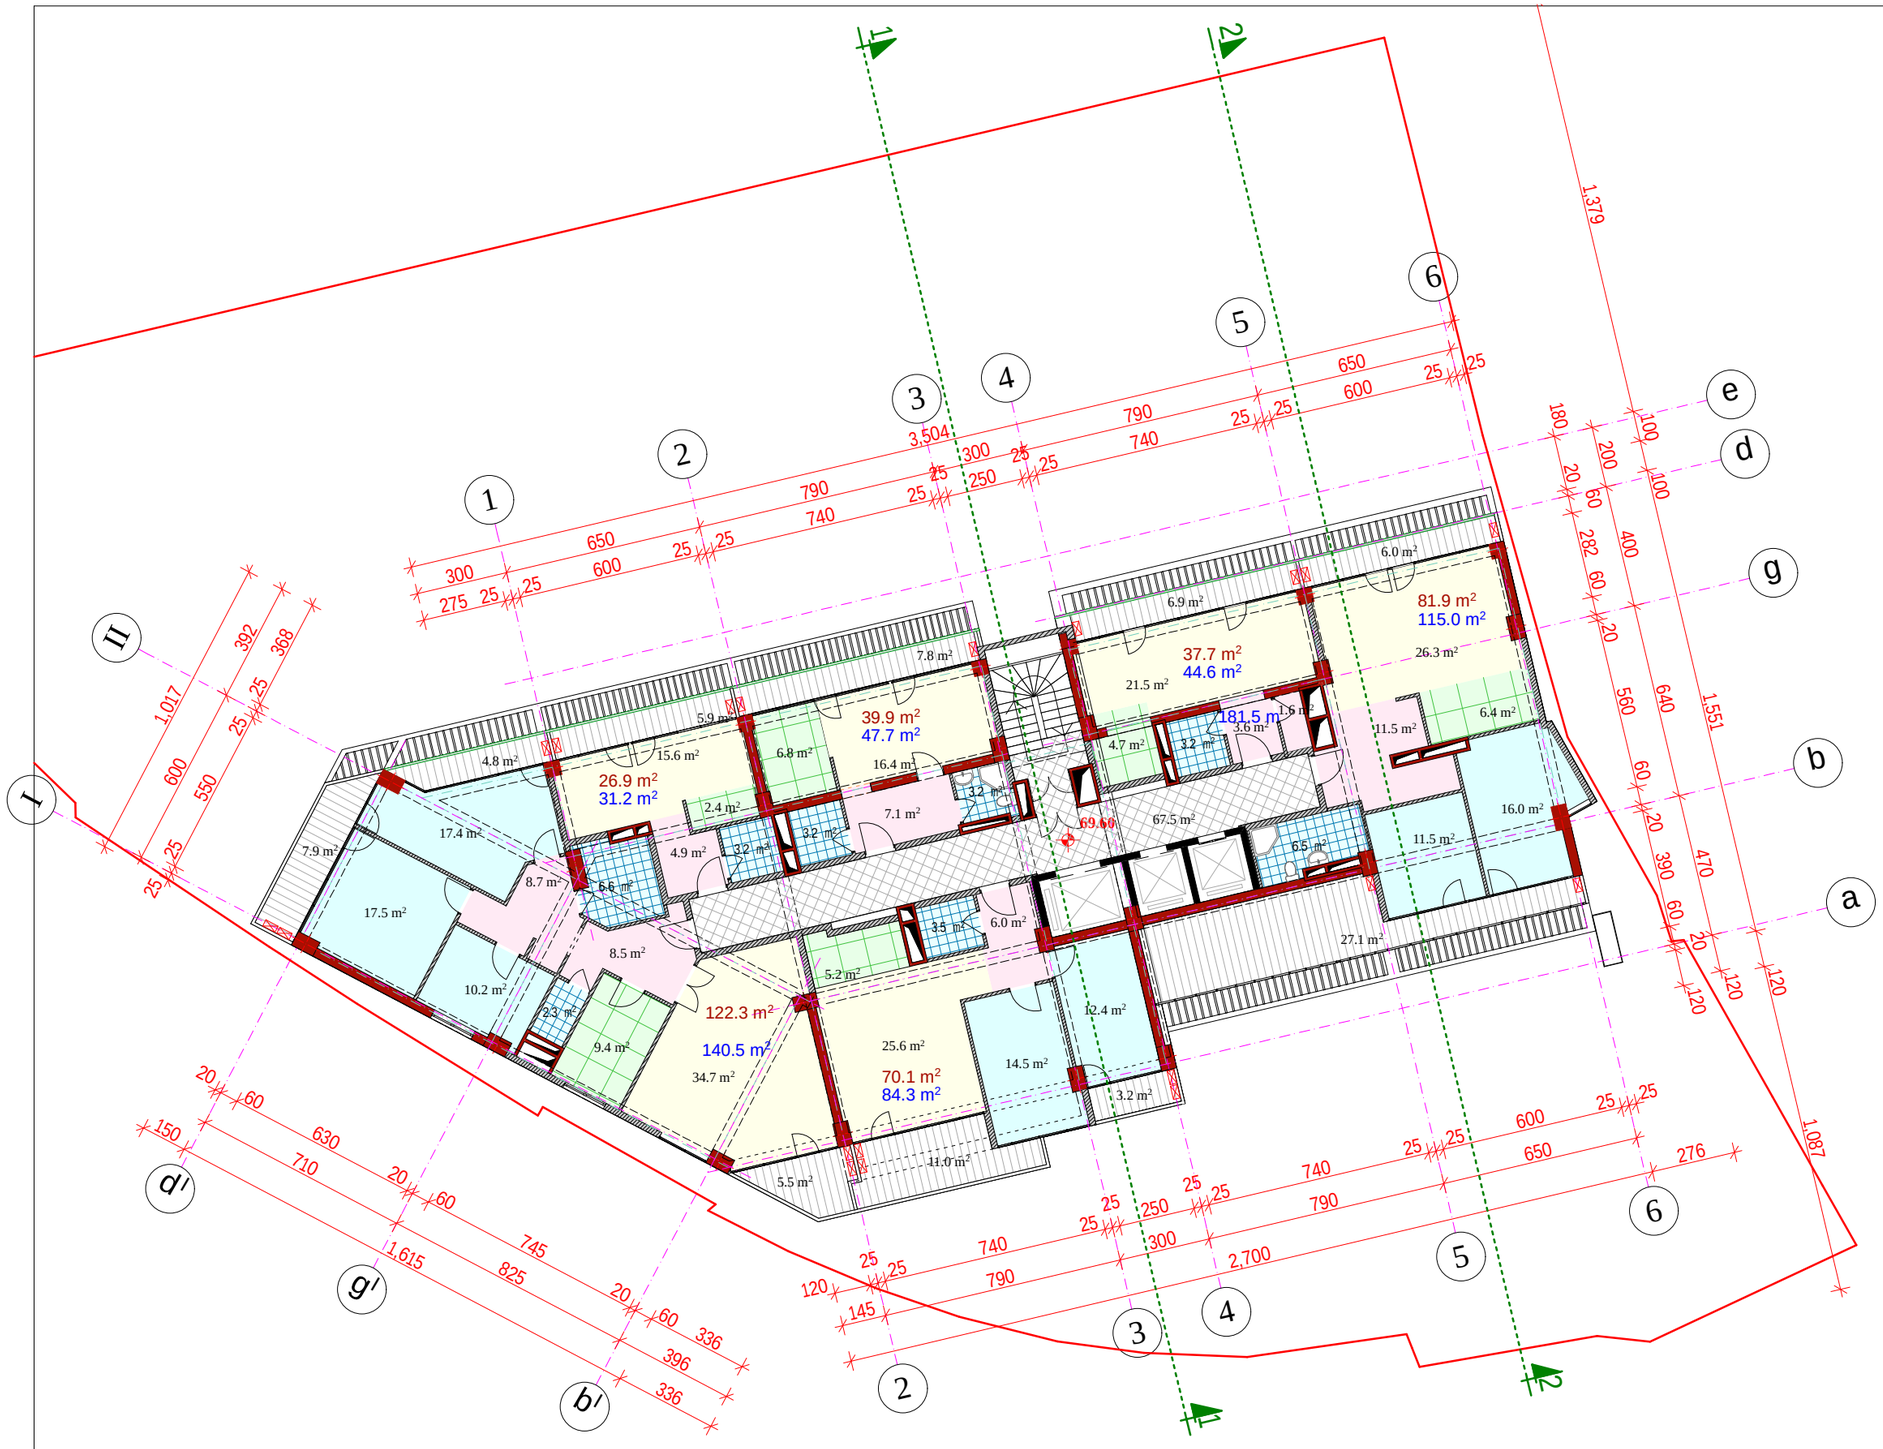

formati A-3	Tbilisi 2015 w.		
	dakveTa #		

pirobiTi aRniSvnebi:

- saerTo oTaxi
- saZile oTaxi
- samzareulo
- holi, sakuWnao
- sankvanZi
- aivani
- sadarbazo
- 1 — Wrilis xazi
- 43.8 m² — binis farTi
- 49.0 m² — binis farTi sazafxulo saTavsebTan erTad
- 17.5 m² — saTavsis farTi
- teqnikuri danadgarebis adgili
- maT Soris moajiris donemde

sarTulis teqnikur-ekonomiuri maCveneblebi

binebis farTi (6 bina)	378.8 m²
sazafxulo farTi	86.1 m²
sadarbazo da liftebi	67.5 m²
k2 saangariSo farTi	488.0 m²

Seni Svnebi:

proeqtis saxelwodeba

mravalfunqciuri kompleqsi Senoba. berbuTis quCa ## 1; 5-5a; 5-a/2 da maT mimdebared (nakveTi #01.10.13.034.093)

sacxovrebeli sarTulis gegma 69.60 niSnulze

Tanamdeboba	gvari	xelmowera	TariRi
direqtori	m. bolqvaZe		
pr. mTavari arqiteqtori	m. bolqvaZe		
proeqtis avtorebi	m. bolqvaZe		
	o. jafariZe		
daamuSava	o. jafariZe		
masStabi	1:200	TariRi	
stadia		furclebi	furceli
arqiteqturuli proeqti			

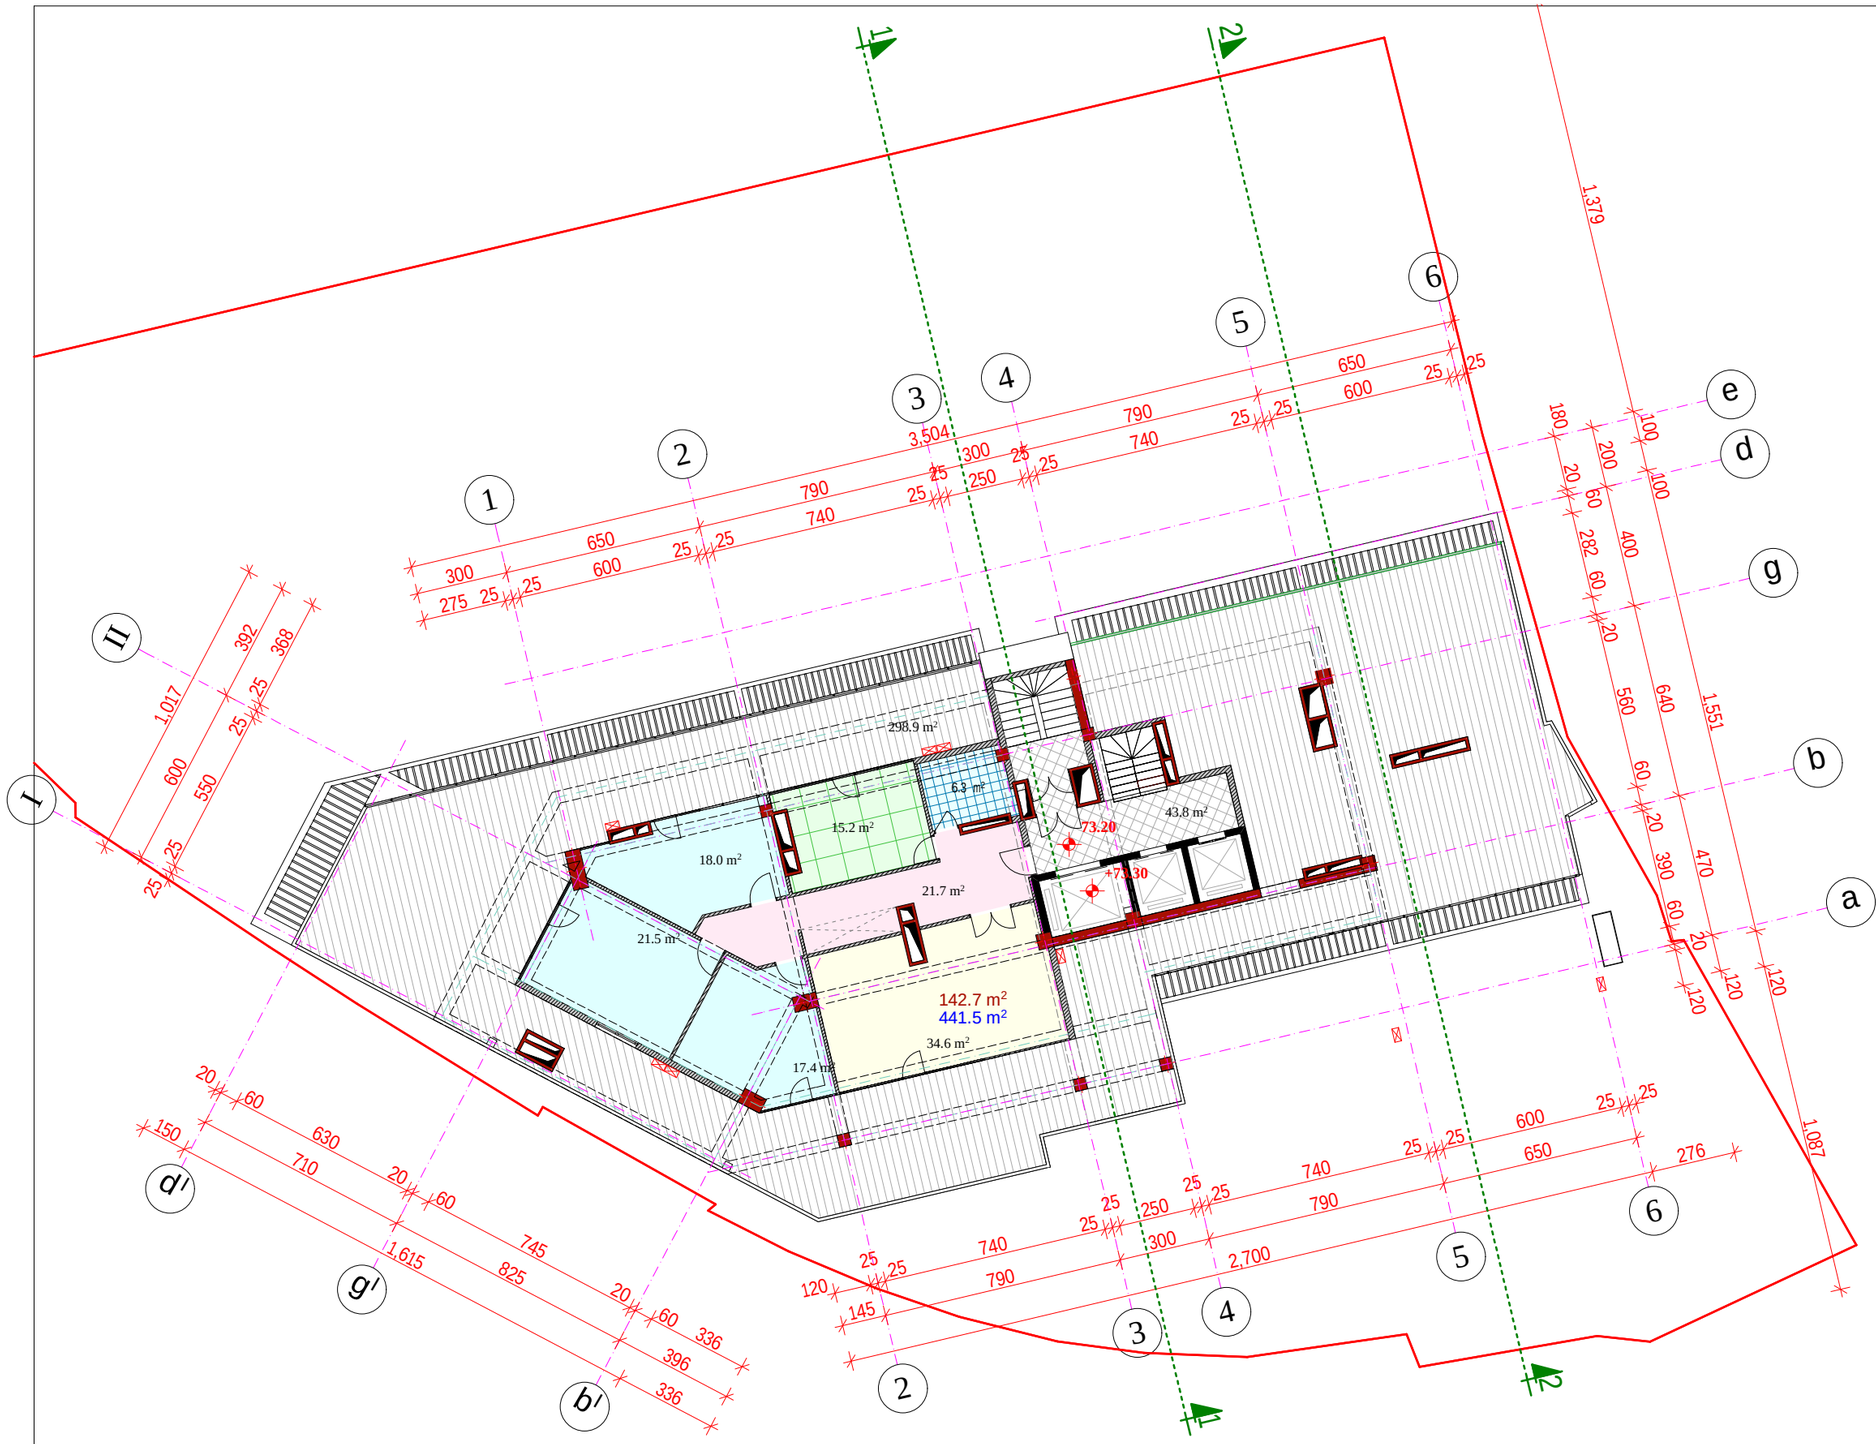

formati A-3 | Tbilisi 2015 w. | dakveTa #

pirobiTi aRniSvnebi:

- saerTo oTaxi
- saZile oTaxi
- samzareulo
- holi, sakuWnao
- sankvanZi
- aivani
- sadarbazo
- 1 — Wrilis xazi
- 43.8 m² — binis farTi
- 49.0 m² — binis farTi sazafxulo saTavsebTan erTad
- 17.5 m² — saTavsis farTi
- ✉ — teqnikuri danadgarebis adgili moajirs donemde

sarTulis teqnikur-ekonomiuri maCvenebli ebi

binis farTi (1 bina)	142.7 m²
sazafxulo farTi	302.9 m²
sadarbazo da liftebi	43.8 m²
k2 saangariSo farTi	199.0 m²

SeniSvnebi:

proeqtis saxelwodeba

mravalfunqciuri kompleqsi Senoba. berbuTis quCa ## 1; 5-5a; 5-a/2 da maT mimdebared (nakveTi #01.10.13.034.093)

sacxovrebeli sarTulis gegma 73.20 niSnulze

Tanamdeboba	gvari	xelmowera	TariRi
direqtori	m. bolqvaZe		
pr. mTavari arqiteqtori	m. bolqvaZe		
proeqtis avtorebi	m. bolqvaZe		
	o. jafariZe		
daamuSava	o. jafariZe		
masStabi	1:200	TariRi	
stadia		furclebi	furceli
arqiteqturuli proeqti			

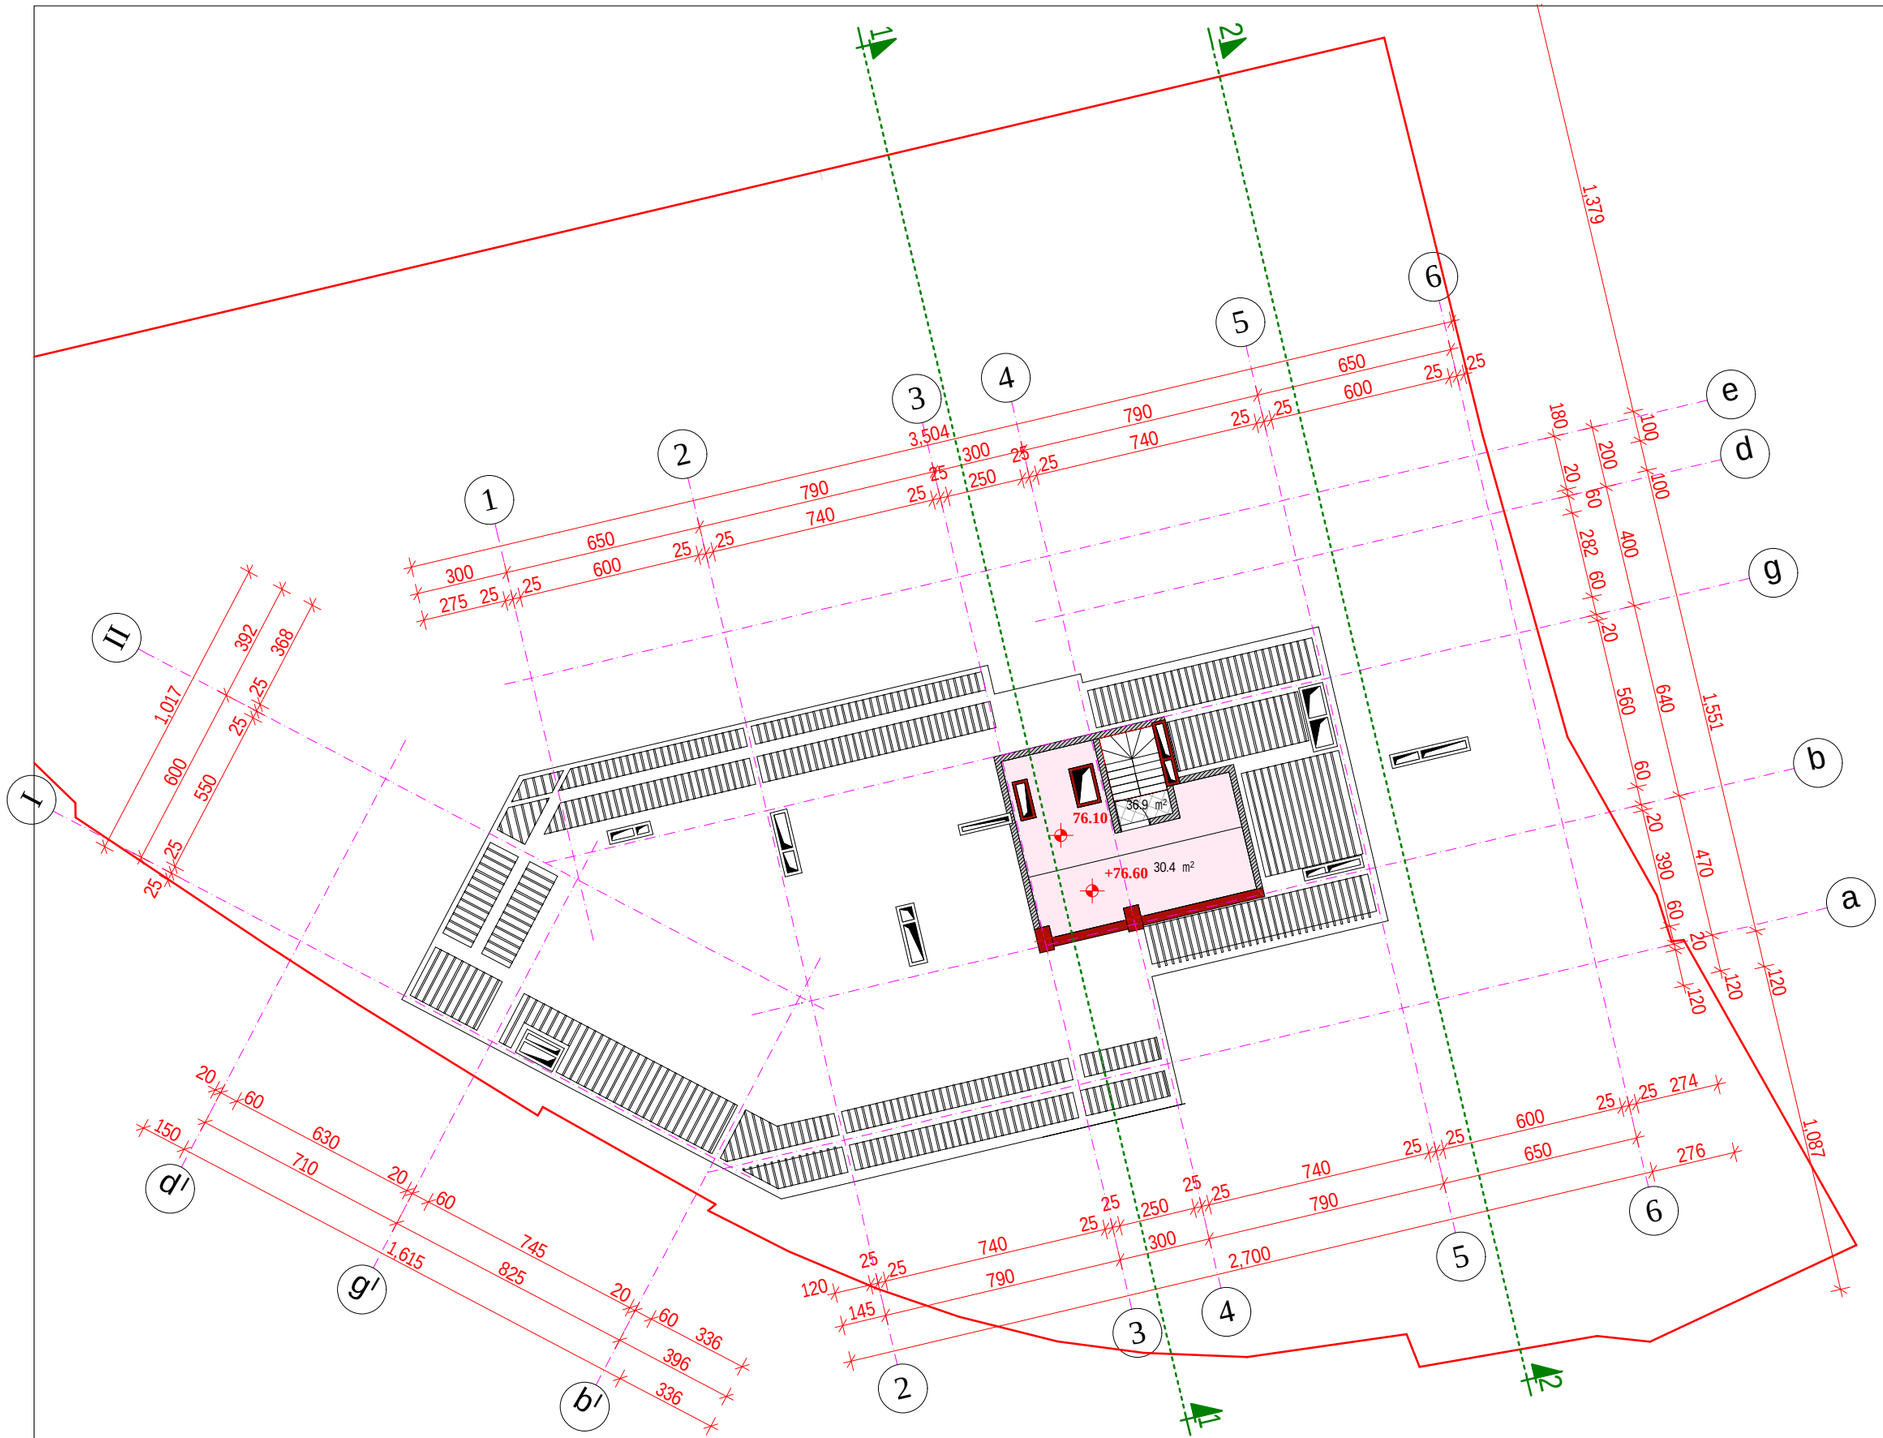

formati A-3 | Tbilisi 2015 w. | dakveTa #

pirobiTi aRniSvnebi:

liftis samanqano ganyfileba

sadarbazo

Wrilis xazi

saTavsis farTi

17.5 m²

sarTulis teqnikur-ekonomiuri maCvenebleBi

sadarbazo da liftebi	36.9 m²
k2 saangariSo farTi	-

SeniSvnebi:

proeqtis saxelwodeba

mravalfunqciuri kompleqsi Senoba. berbuTis quCa ## 1; 5-5ა; 5-ა/2 da maT mimdebared (nakveTi #01.10.13.034.093)

liftis samanqano ganyofilebis gegma 76.10 da 76.60 niSnulebze

Tanamdeboba	gvari	xelmowera	TariRi
direqtori	m. bolqvaZe		
pr. mTavari arqiteqtori	m. bolqvaZe		
proeqtis avtorebi	m. bolqvaZe		
	o. jafariZe		
daamuSava	o. jafariZe		
masStabi	1:200	TariRi	
stadia		furclebi	furceli
arqiteqturuli proeqti			

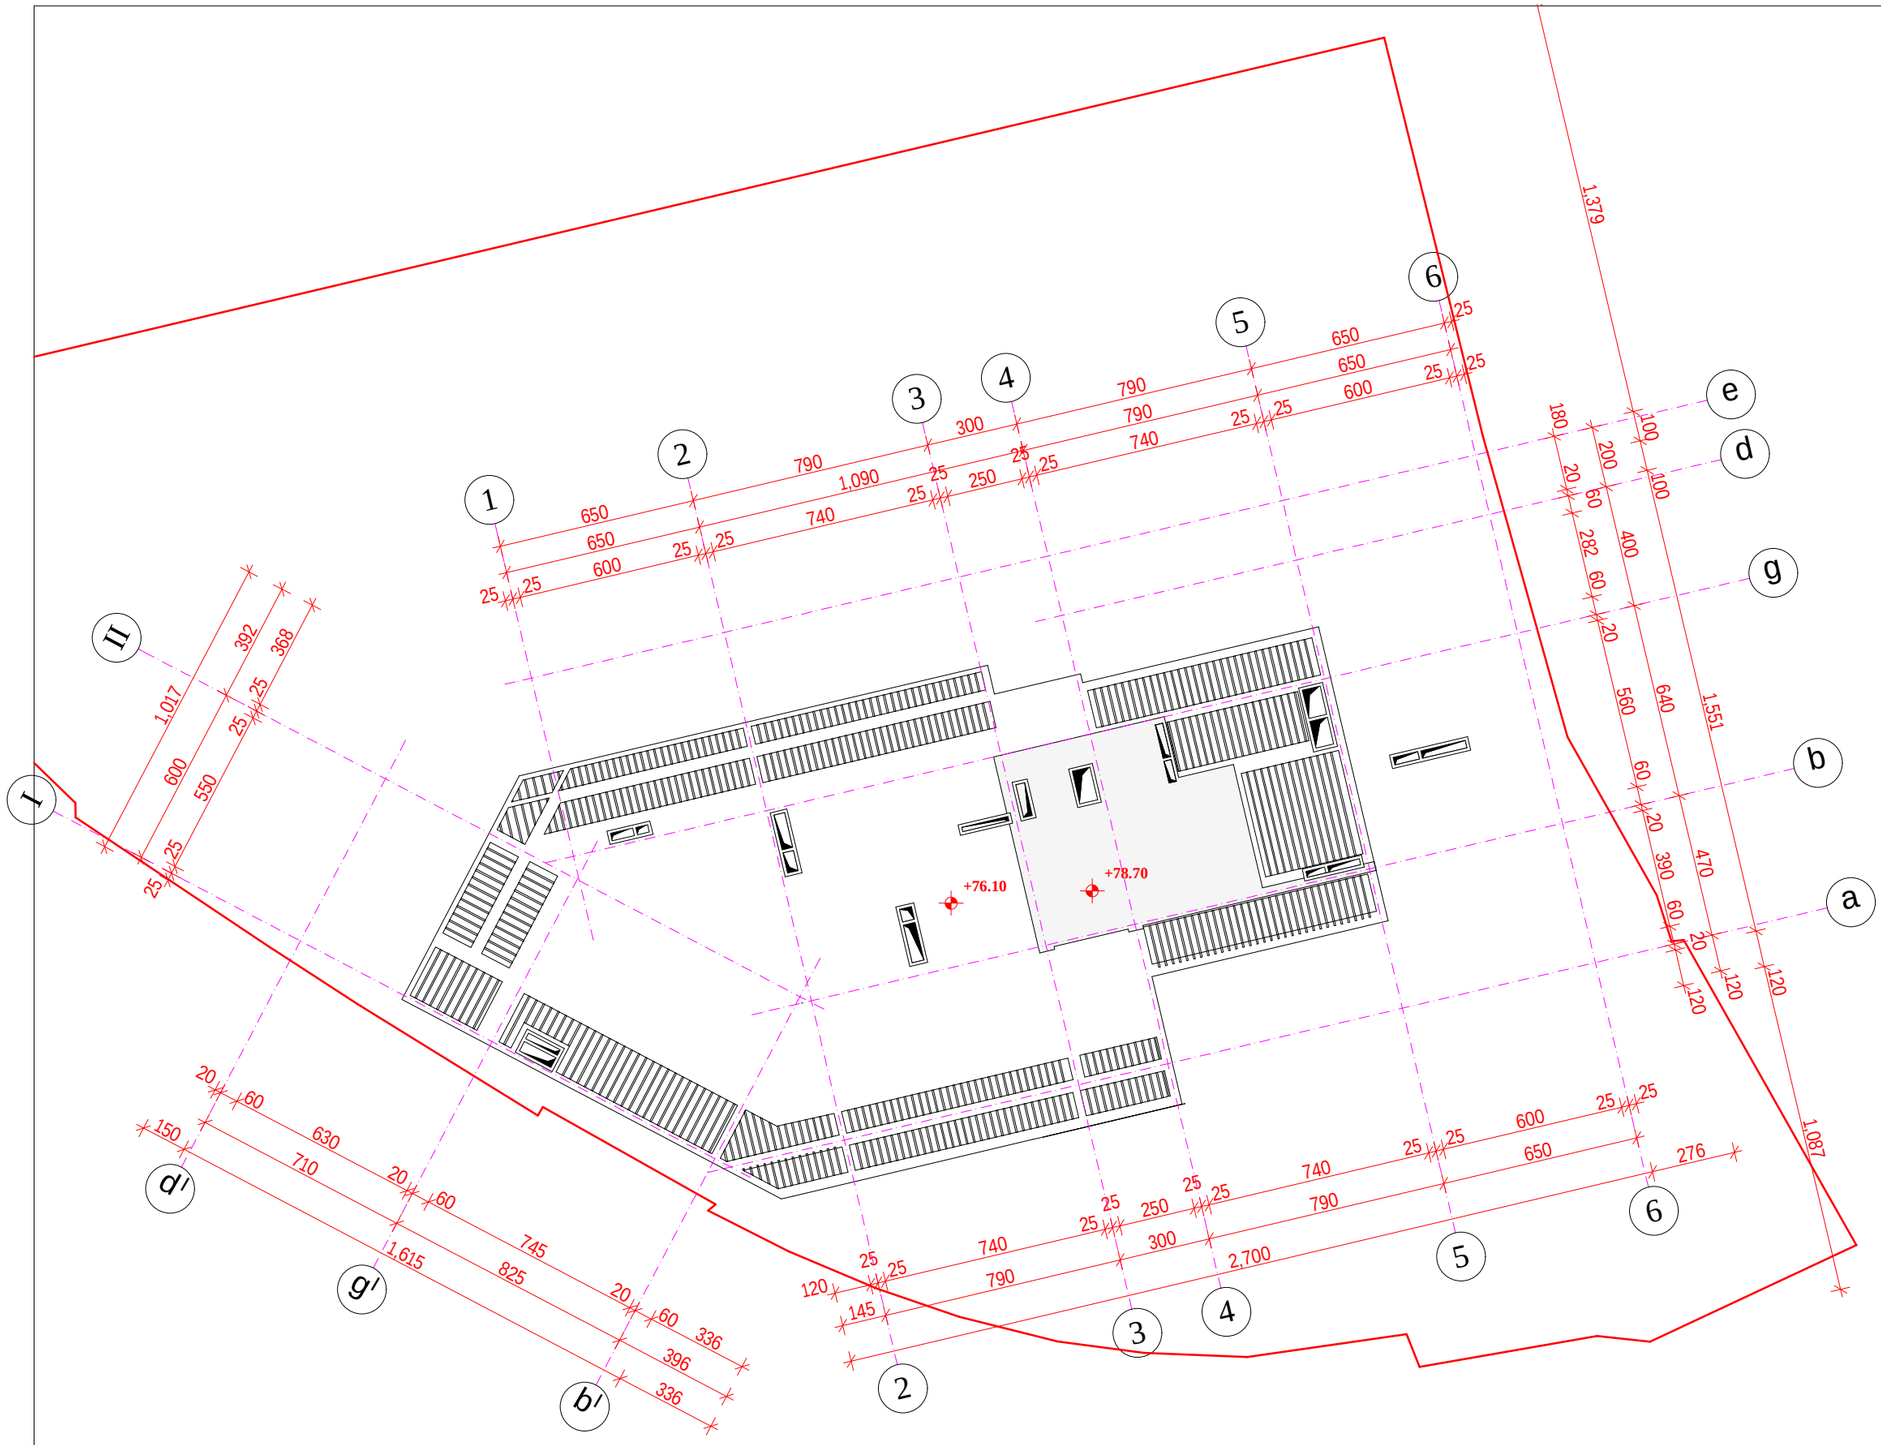

formati A-3	Tbilisi 2015 w.		
	dakveTa #		

pirobiTi aRniSvnebi:

SeniSvnebi:

proeqtis saxelwodeba

mravalfunqciuri kompleqsi Senoba. berbuTis quCa ## 1; 5-5a; 5-a/2 da maT mimdebared (nakveTi #01.10.13.034.093)

gadaxurvis gegma 76.10 da 78.70 niSnulebze

Tanamdeboba	gvari	xelmowera	TariRi
direqtori	m. bolqvaZe		
pr. mTavari arqiteqtori	m. bolqvaZe		
proeqtis avtorebi	m. bolqvaZe		
	o. jafariZe		
daamuSava	o. jafariZe		
masStabi	1:200	TariRi	
stadia		furclebi	furceli
arqiteqturuli proeqti			