ჭრილი 1-1 მ 1:100

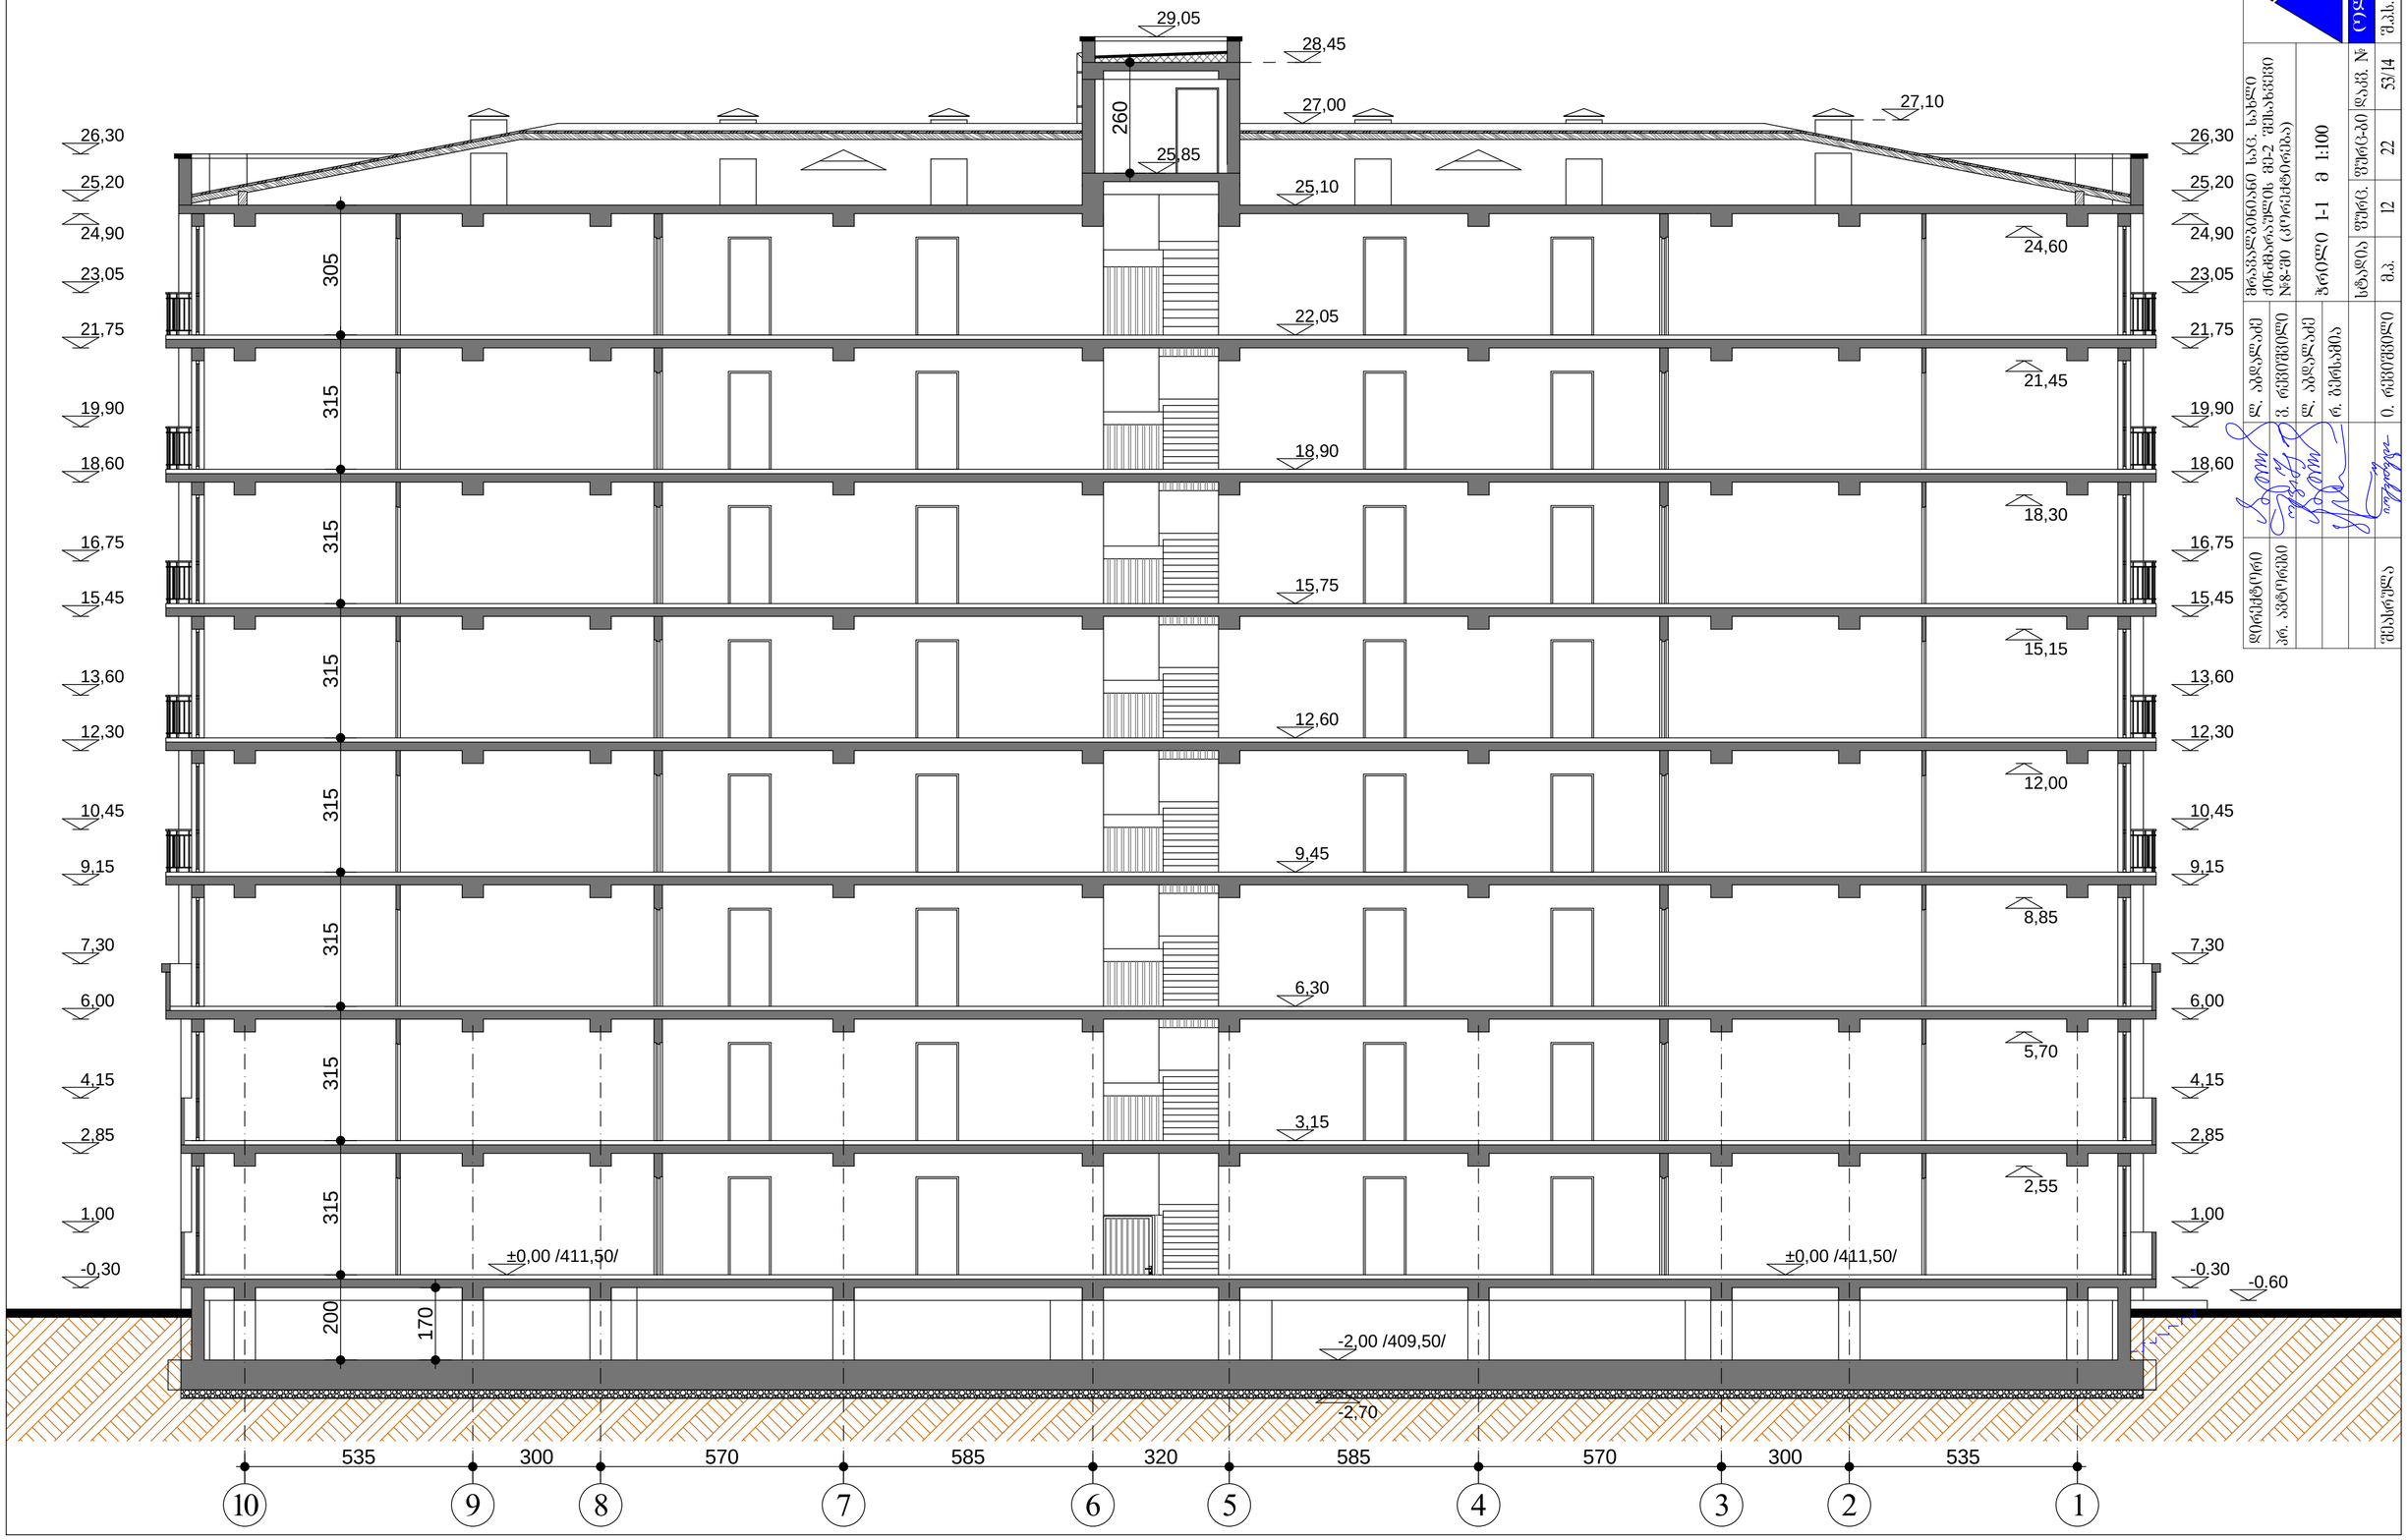

						შპს. სტუდიო
მრავალბინიანი სახლი ქობულეთში მე-2 მიკრორაიონში №8-ში (კორექტირება)		ჭრილი 1-1 მ 1:100			მასშტაბი	1:100
					ფურც.	12
					ფურც.	22
					პროექტის №	53/14
ს. ამაღლების	ს. ამაღლების	ნ. ბუნებრივი		სტადია	ფურც.	0. რეზიდენტი
მ. რეზიდენტი						
პრ. ხელმძღვ.						შპს "ტექნო-ლაინი"

ჭრილი 2-2 მ 1:100

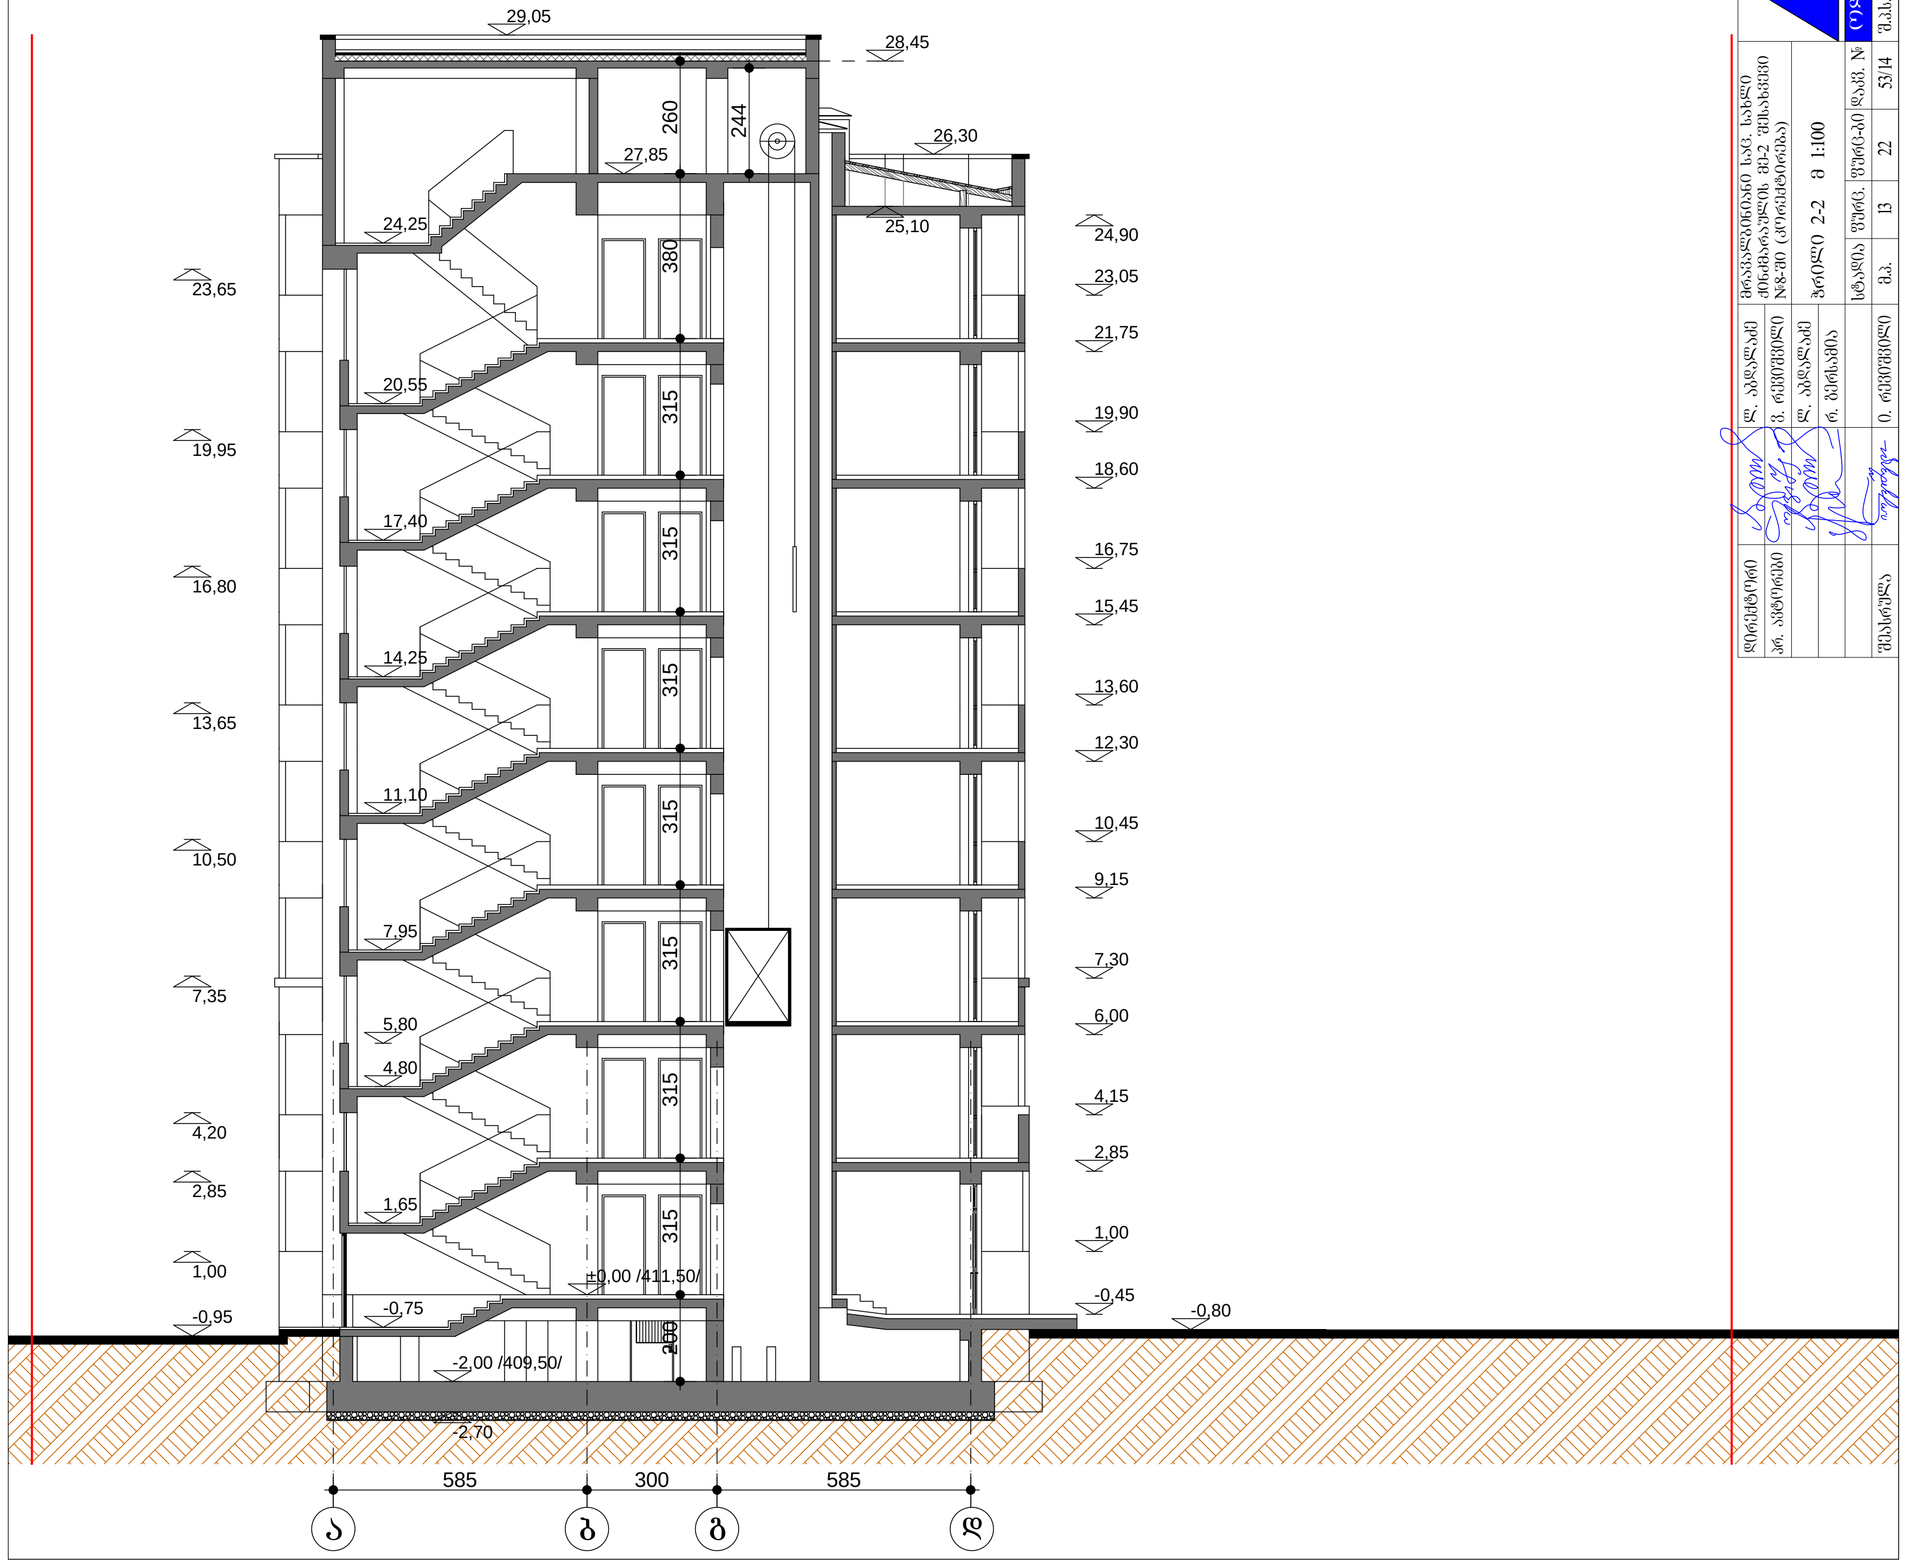

დირექტორი	დ. ბერიძე	მრავალბინიანი სახლი ქობულეთში, მე-2 მიკრორაიონში №8-ში (კორექტირება)					
არქიტექტორი	ნ. ბერიძე						
			ჭრილი 2-2 მ 1:100				
				სხვადა	ფურც.	ფურც-ები	ნახ. №
					13	22	53/14
მასშტაბი	0. ლებანიძე						შპს. სტუდია