ფასადი ღერძებში 10-1 მ 1:100

შეგათქაშღება და შეიღებება თეთრი ფერის სადებავით

შეგათქაშღება და შეიღებება ღია რუხი ფერის სადებავით

თეთრი ფერის მეტ. პლასტიკის ვიტრაჟი

29,05
28,45
27,00
27,10
26,30
25,20
24,90
23,05
21,75
19,90
18,60
16,75
15,45
13,60
12,30
10,45
9,15
7,30
6,00
2,85
24,60
22,05
21,45
18,90
18,30
15,75
15,15
12,60
12,00
9,45
8,85
7,30
6,30
6,00
5,70
3,15
2,85
2,55
±0,00 /411,50/
-0,80
-0,30
-0,45
i=7%
410.60
410.60
535
300
570
585
320
585
570
300
535
10
9
8
7
6
5
4
3
2
1

შენიშვნა: **A** - გათბობის ქვაბის აირგამწოვი მილი

შეგათქაშღება და შეიღებება მუქი რუხი ფერის სადებავით

დირექტორი		ლ. აბდალაძე	მრავალბინიანი სახ. სახლი ქინძმარაულის მე-2 შესახვევი №8-ში (კორექტირება)				
არ. ავტორები		ვ. რევიშვილი					
		ლ. აბდალაძე	ფასადი ღერძებში 10-1 მ 1:100				
		რ. ბერსამია					
			სტადია	ფურც.	ფურც-ბი	დაკვ. №	
შესრულა		ი. რევიშვილი	მ.პ.	14	22	53/14	შ.პ.ს. სტუდიო

ფასადი ღერძებში 1-10 მ 1:100

შეგათბაშლება და შეიღებება თეთრი ფერის სალებავით

შეგათბაშლება და შეიღებება ღია რუხი ფერის სალებავით

თეთრი ფერის მეტ. პლასტიკის ვიტრაჟი

29,05 28,45 27,00 27,10 26,30

25,20 24,90 23,05 21,75 19,90 18,60 16,75 15,45 13,60 12,30 10,45 9,15 7,30 6,00 4,15 2,85 1,00 -0,30

24,60 21,45 18,30 15,15 12,00 8,85 5,70 2,55

23,65 21,55 20,55 19,95 18,40 17,40 16,80 15,25 14,25 13,65 12,10 11,10 10,50 8,95 7,95 7,35 5,80 4,80 4,20 2,85 1,65 -0,75

25,20 24,90 22,05 18,90 15,75 12,60 9,45 7,30 6,30 6,00 3,15 2,85 ±0,00 /411,50/

-0,95

ვფ-1' ვფ-1 ვფ-2' Ä ვფ-1 ვფ-1' Ä ვფ-2

ვფ-2

410.45
410.30

535 300 570 585 320 585 570 300 535

1 2 3 4 5 6 7 8 9 10

410.45
410.30


შეგათბაშლება და შეიღებება მუქი რუხი ფერის სალებავით

ლითონის ბისოსი

შენიშვნა: **A** - გათბობის ქვაბის აირგამწოვი მილი

დირექტორი		ლ. აბდალაძე	მრავალბინიანი საც. სახლი ქინძმარაულის მე-2 შესახვევი №8-ში (კორექტირება)				
არ. ავტორები		ვ. რევიშვილი					
		ლ. აბდალაძე	ფასადი ღერძებში 1-10 მ 1:100				
		რ. ბერსამია					
			სტადია	შურც.	შურც-ბი	დაკვ. №	
შესრულა		ი. რევიშვილი	მ.პ.	15	22	53/14	შ.პ.ს. სტუდიო


ფასადი ღერძებში ა-დ
მ 1:100

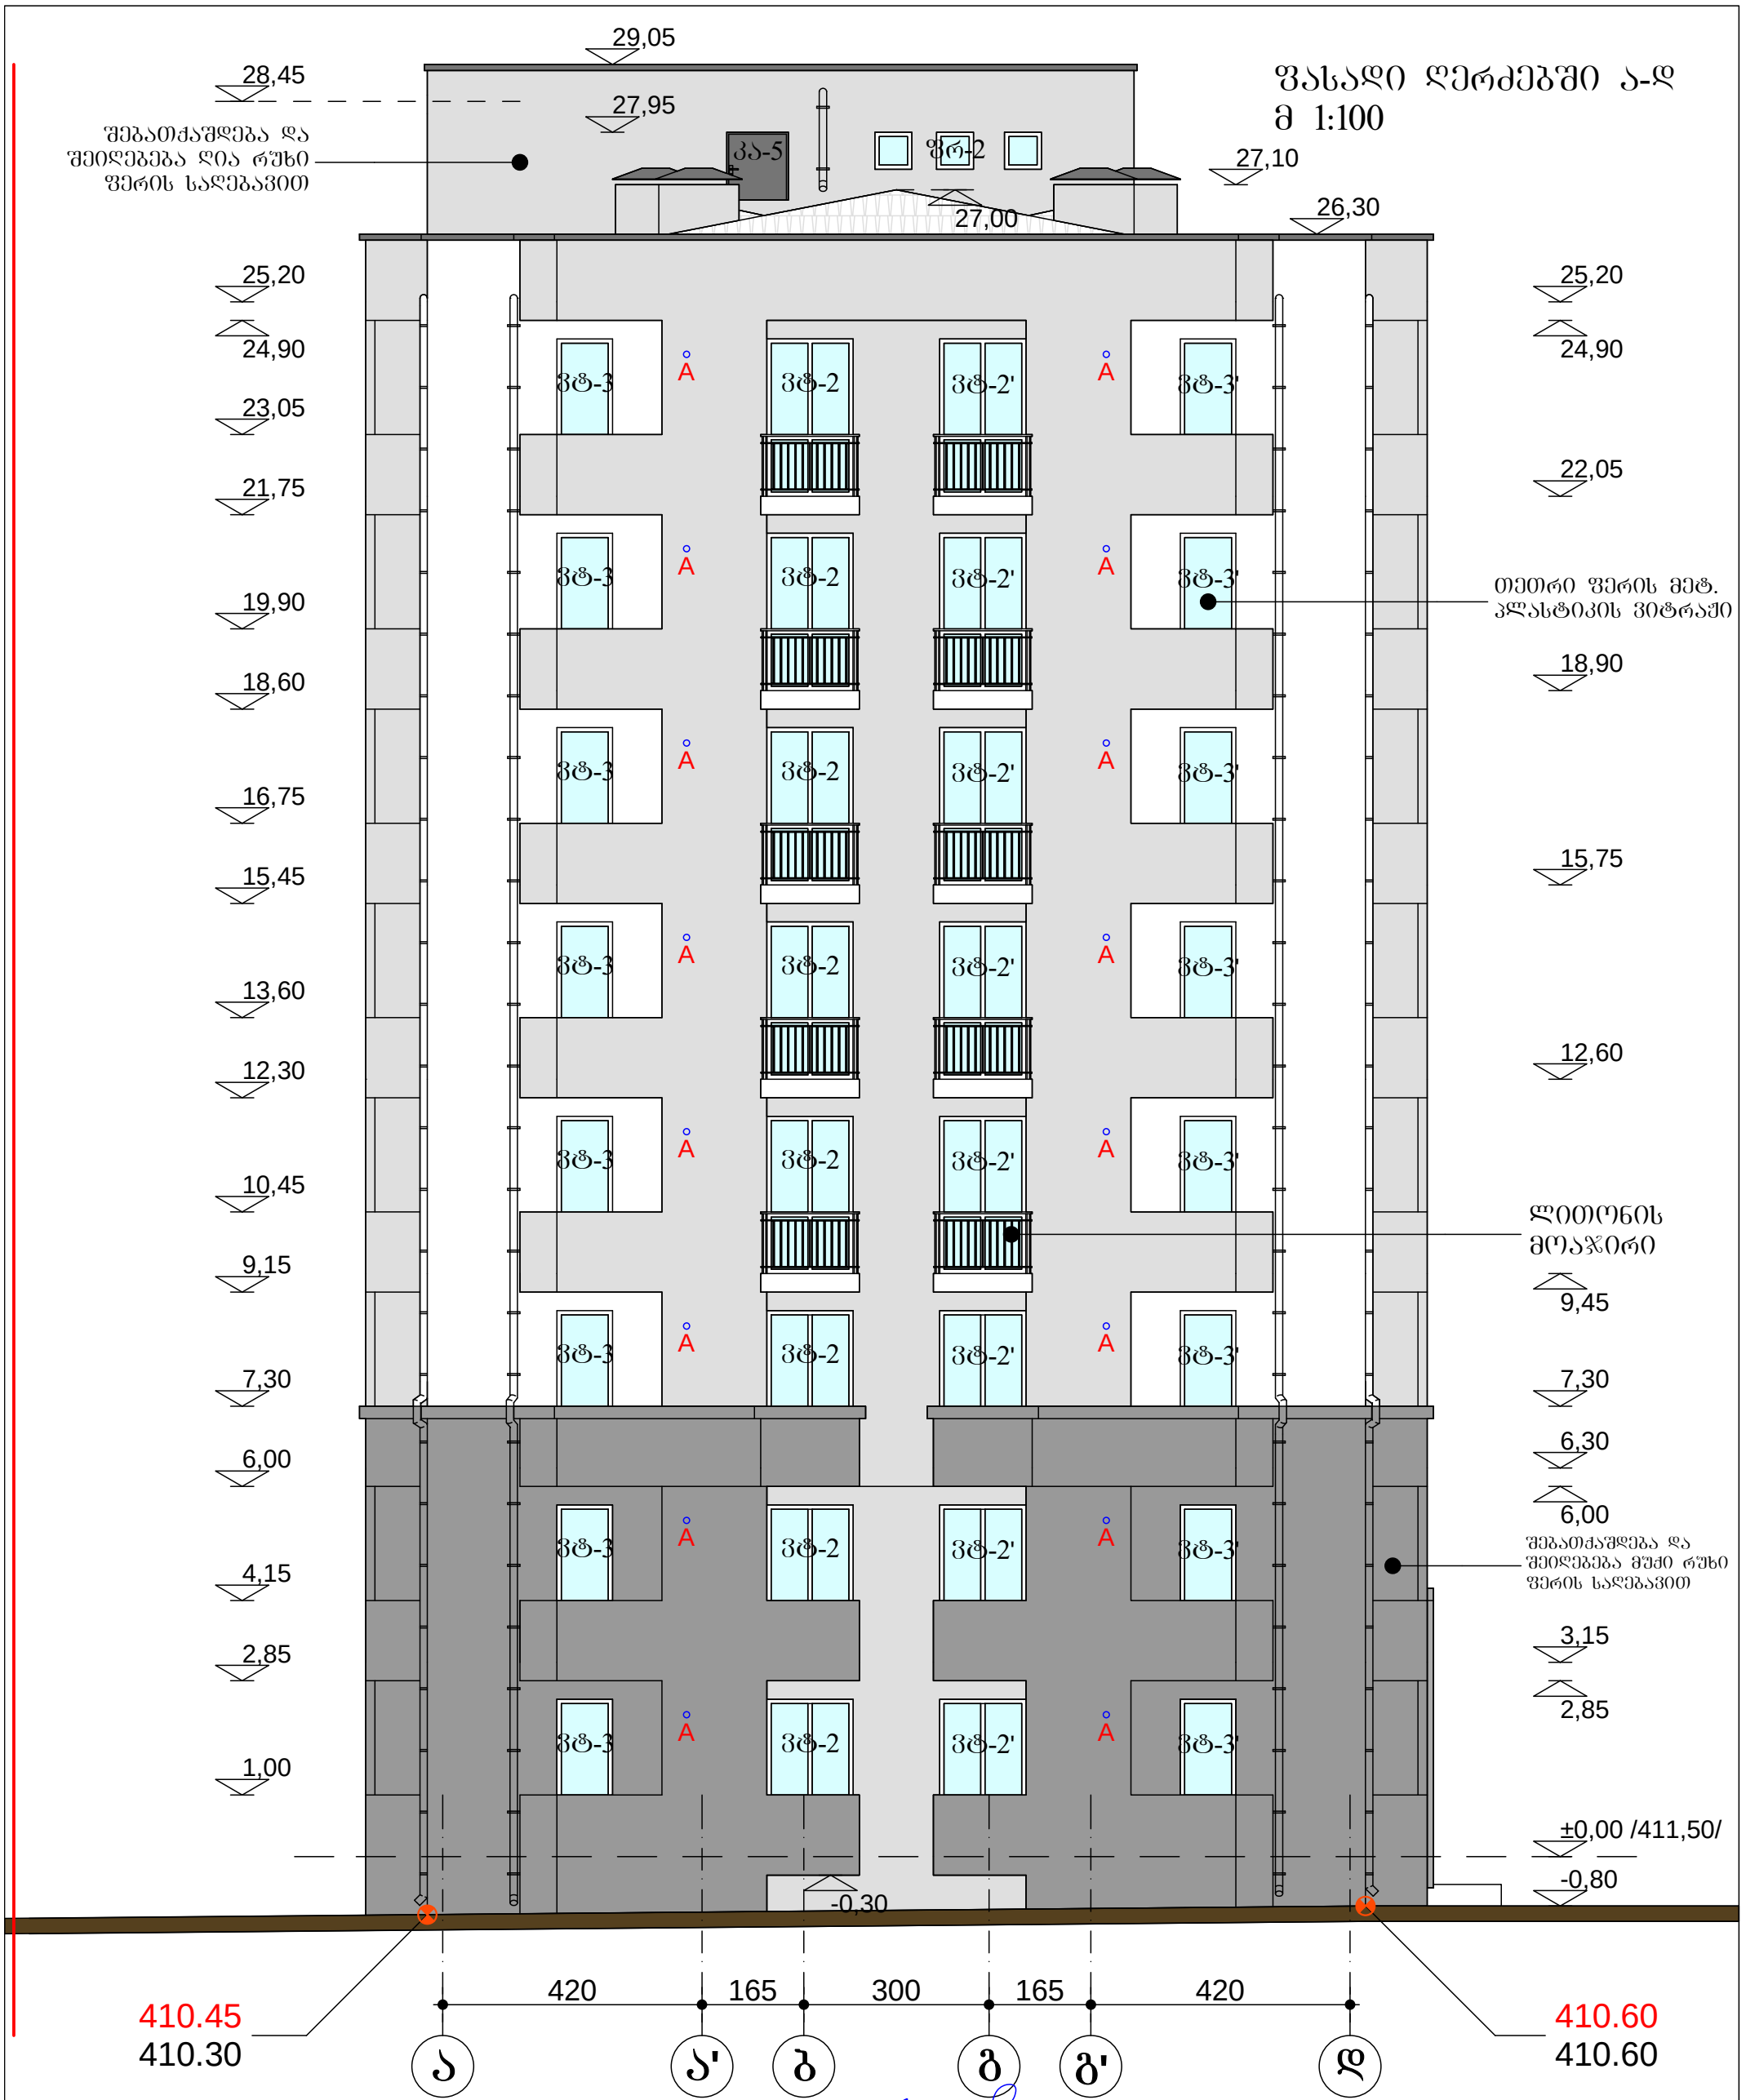

შენიშვნა: **A** - გათბობის ქვაბის აირგამწოვი მილი

დირექტორი		ლ. აბდალაძე	მრავალბინიანი საც. სახლი ქინძმარაულის მე-2 შესახვევი №8-ში (კორექტირება)				
პრ. ავტორები		ვ. რევიშვილი					
		ლ. აბდალაძე	ფასადი ღერძებში ა-დ მ 1:100				
		რ. გერსამია					
			სტადია	ფურც.	ფურც-ბი	დაკვ. №	ოლიმპი
შესრულა		ი. რევიშვილი	მ.პ.	16	22	53/14	შ.პ.ს. სტუდიო

ფასადი ღერძებში დ-ა
მ 1:100

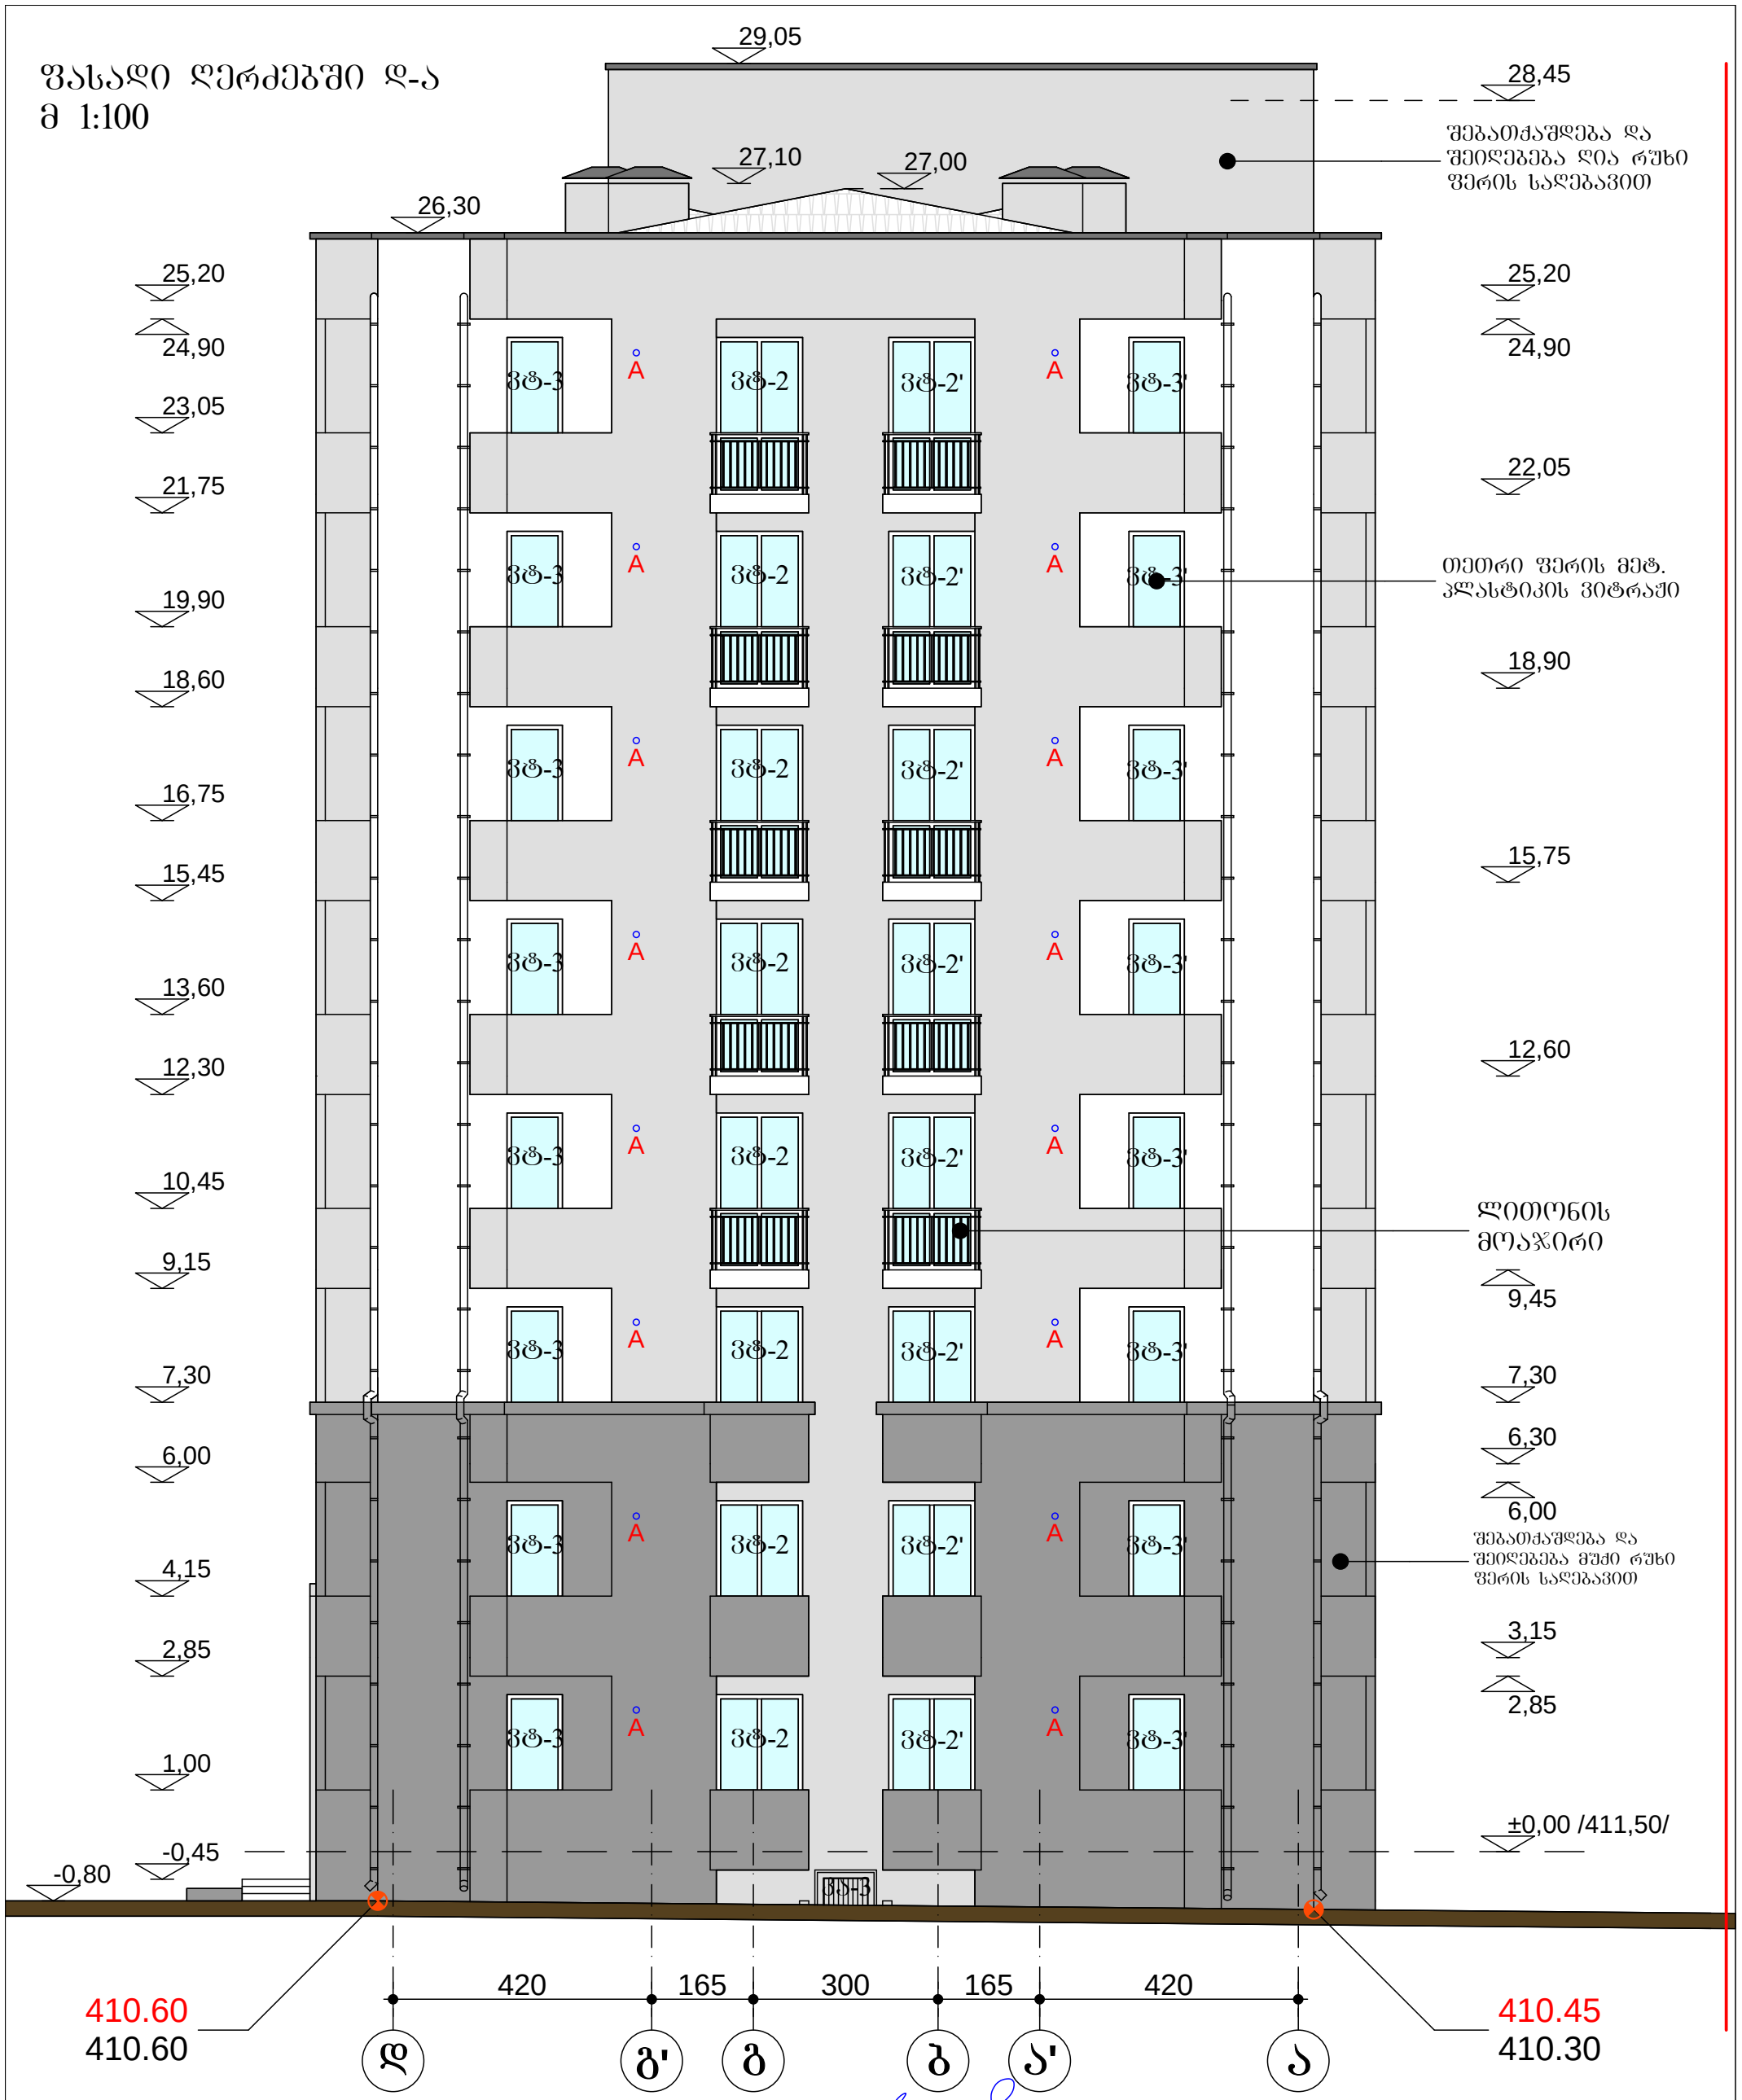

შენიშვნა: **A** - გათბობის ქვაბის აირგამწოვი მილი

დირექტორი		ლ. აბდალაძე	მრავალბინიანი საც. სახლი ქინძმარაულის მე-2 შესახვევი №8-ში (კორექტირება)				
არ. ავტორები		ვ. რევიშვილი					
		ლ. აბდალაძე	ფასადი ღერძებში დ-ა მ 1:100				
		რ. გერსამია					
				სტადია	ფურც.	ფურც-ბი	დაკვ. №
შესრულა		ი. რევიშვილი		მ.პ.	17	22	53/14

ოლიმპი

შ.პ.ს. სტუდიო