
liTonis moajiri
SebaTqaSdeba da SeiRebeba ruxi feris saRebaviT
26,30
SebaTqaSdeba da SeiRebeba TeTri feris saRebaviT
TeTri feris met. plastikis vitraJi
7,30
±0,00 /411,50/
-0,80
SebaTqaSdeba da SeiRebeba muqi ruxi feris saRebaviT

აქსონომეტრია მ 1:200

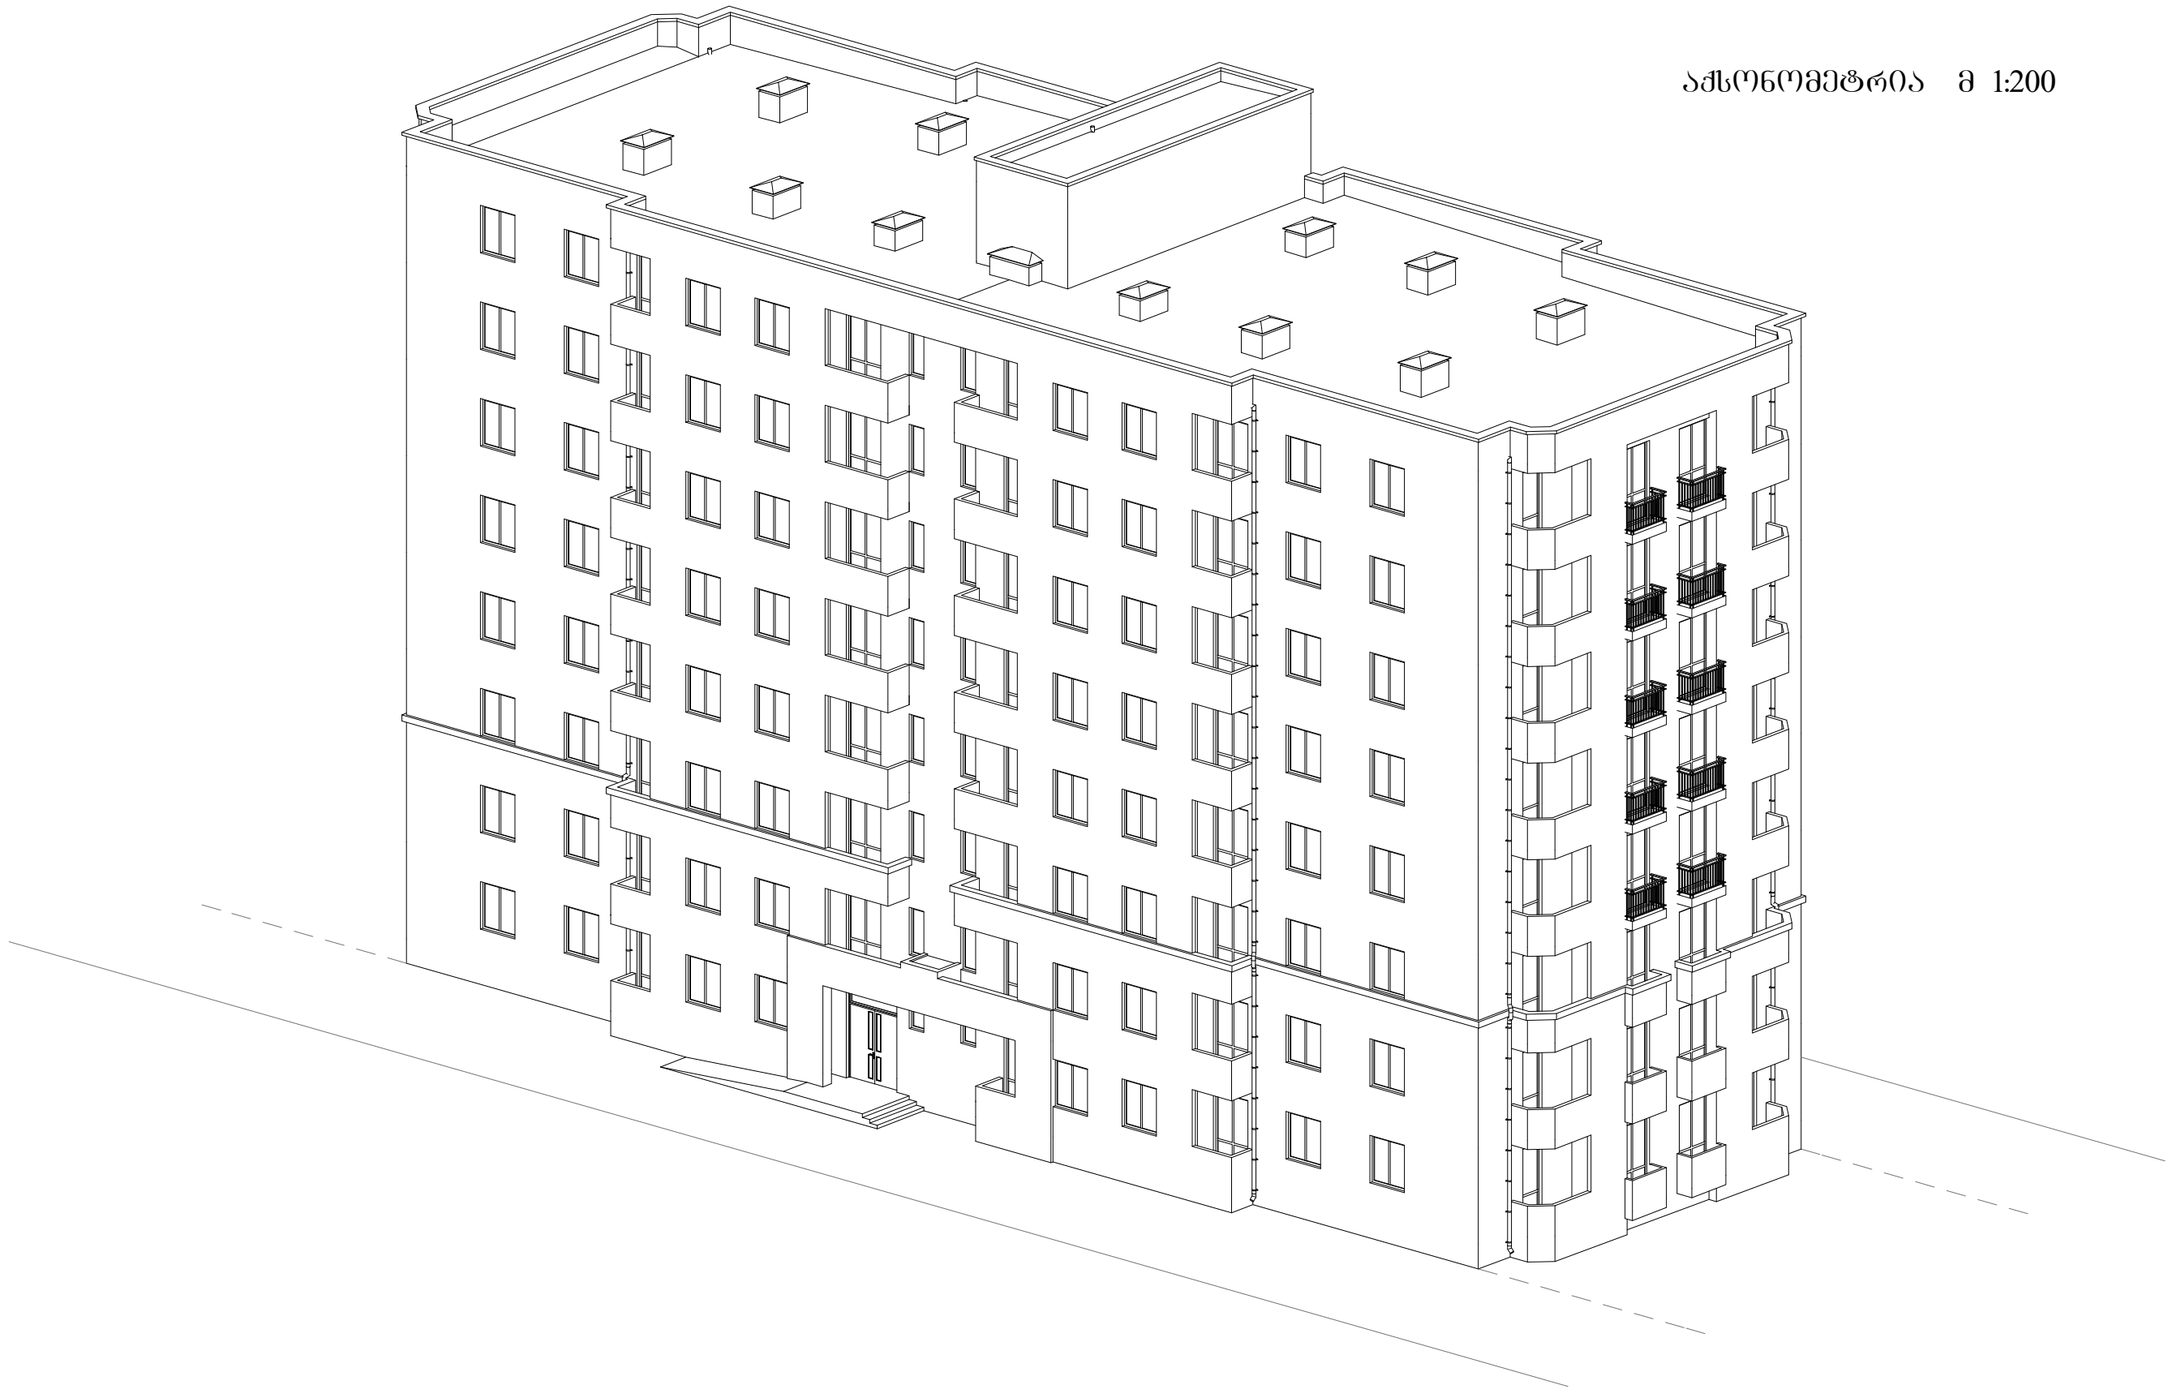

დირექტორი		ლ. აბდალაძე	მრავალბინიანი საც. სახლი ქინძმარაულის მე-2 შესახვევი №8-ში				
არ. ავტორები		ვ. რევიშვილი					
		ლ. აბდალაძე	აქსონომეტრია მ 1:200				
		რ. ბერსამია					
			სტადია	ფურც.	ფურც-ბი	დაკვ. №	ოლიმპი
შეასრულა		ი. რევიშვილი	მ.პ.	21	22	53/14	შ.პ.ს. სტუდიო

აქსონომეტრია მ 1:200

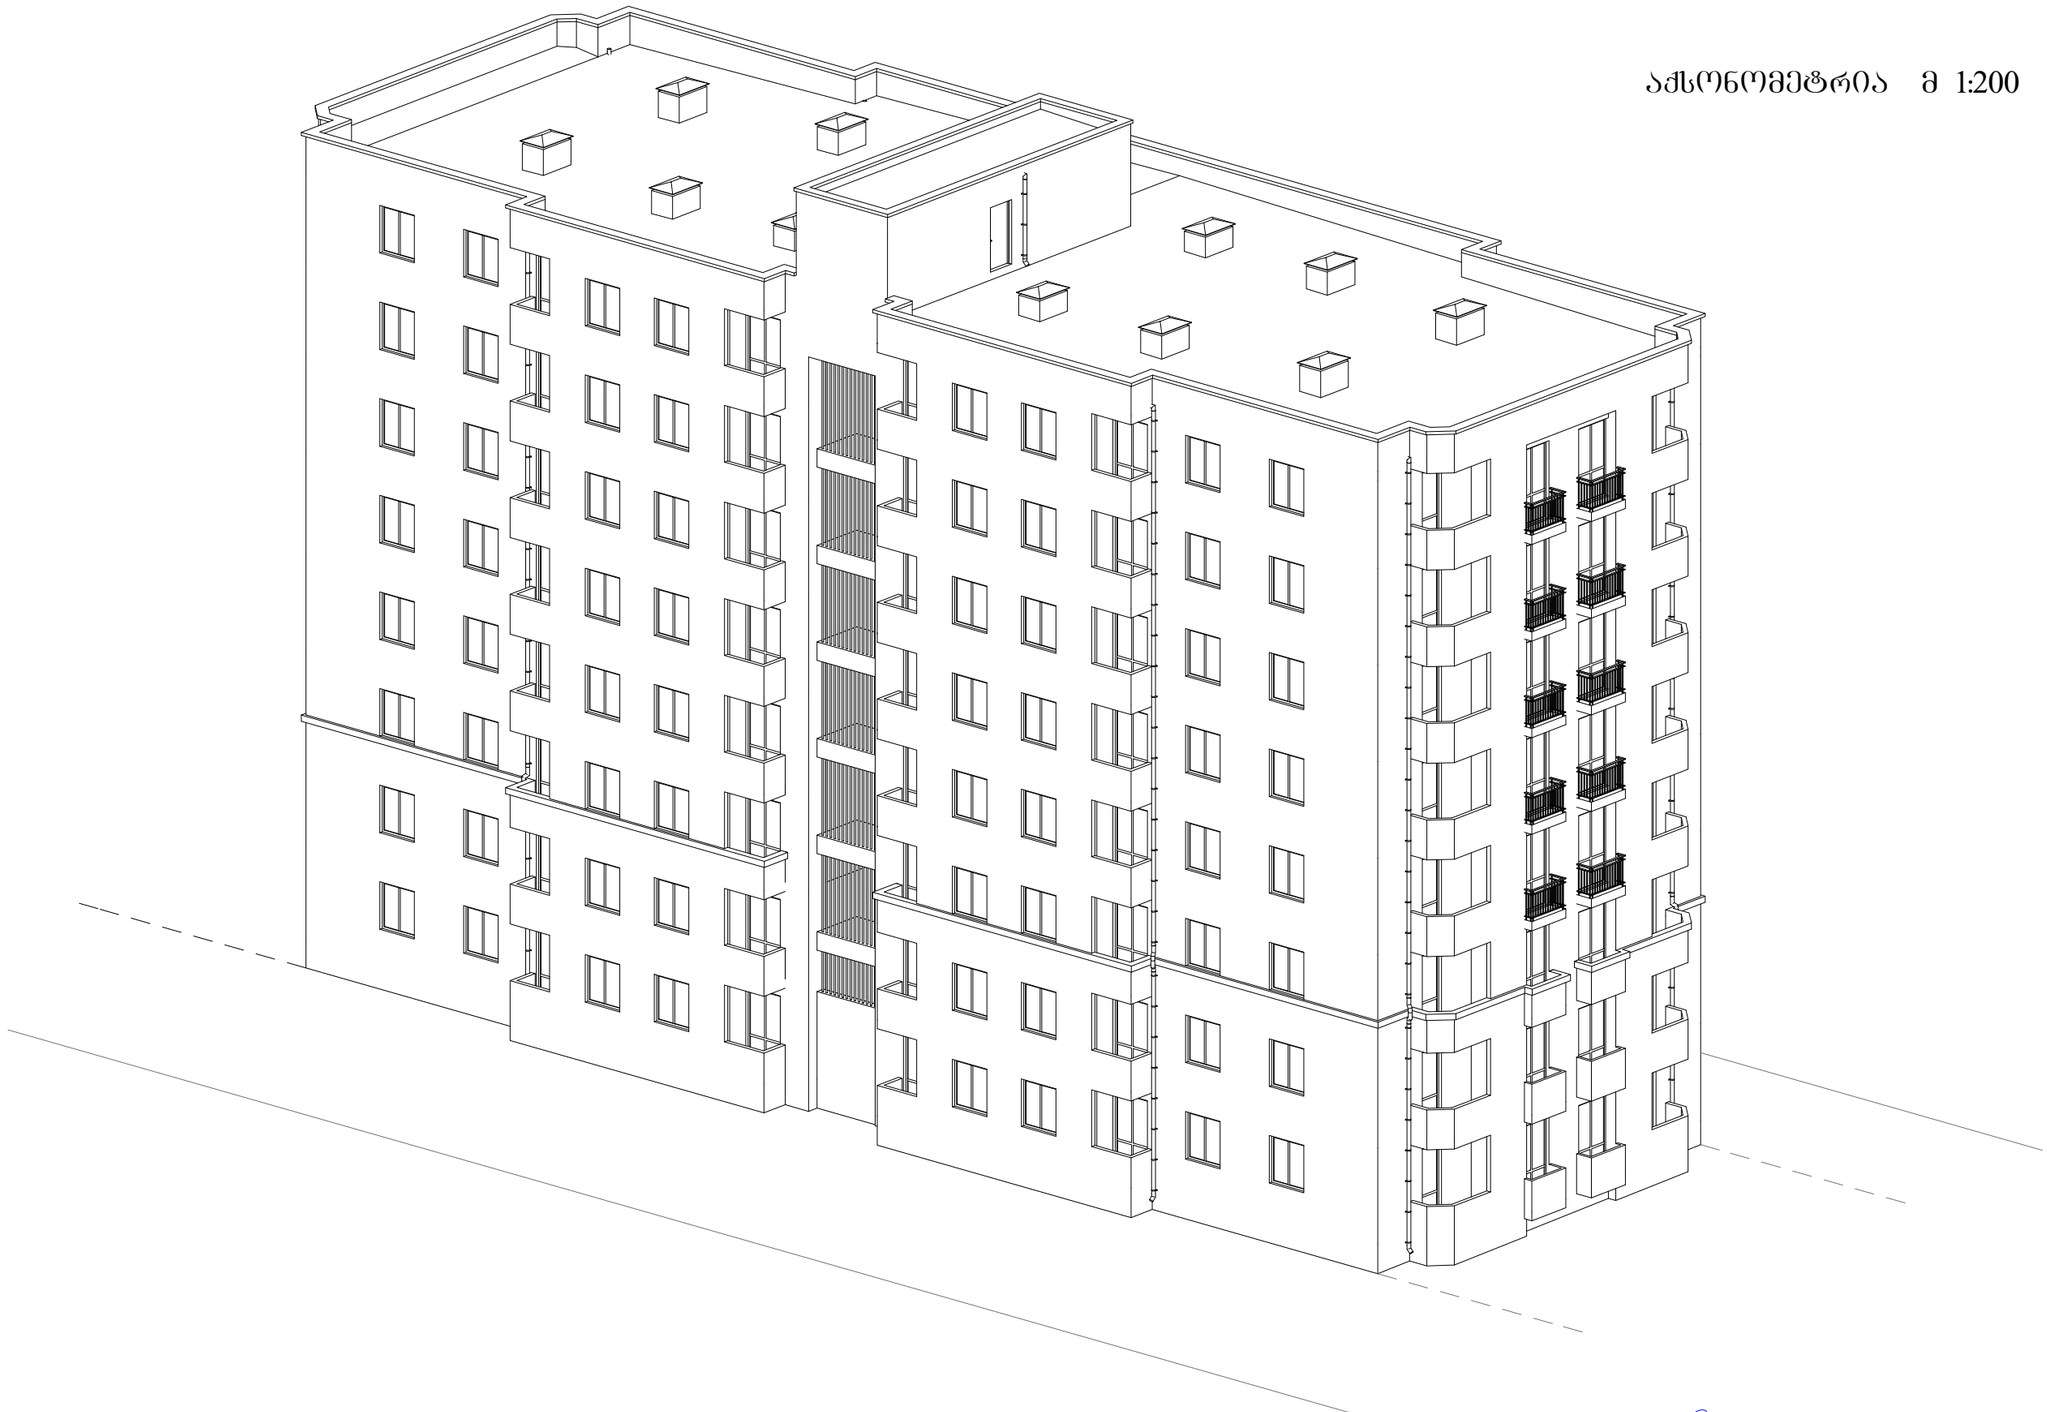

დირექტორი		ლ. აბდალაძე	მრავალბინიანი საც. სახლი ქინძმარაულის მე-2 შესახვევი №8-ში				
არ. არტორები		ვ. რევიშვილი					
		ლ. აბდალაძე	აქსონომეტრია მ 1:200				
		რ. ბერსამია					
			სტადია	წ/შრც.	წ/შრც-ბი	დაკვ. №	ოლიმპი
შესრულა		ი. რევიშვილი	მ.პ.	22	22	53/14	შ.პ.ს. სტუდიო