27

მიწისქვეშა დახურული ავტოსადგომების ბეჭმა ნიშნულზე -2.80
მ.1:100

მიწისქვეშა დახურული ავტოსადგომის ფართი 76.9 მ²

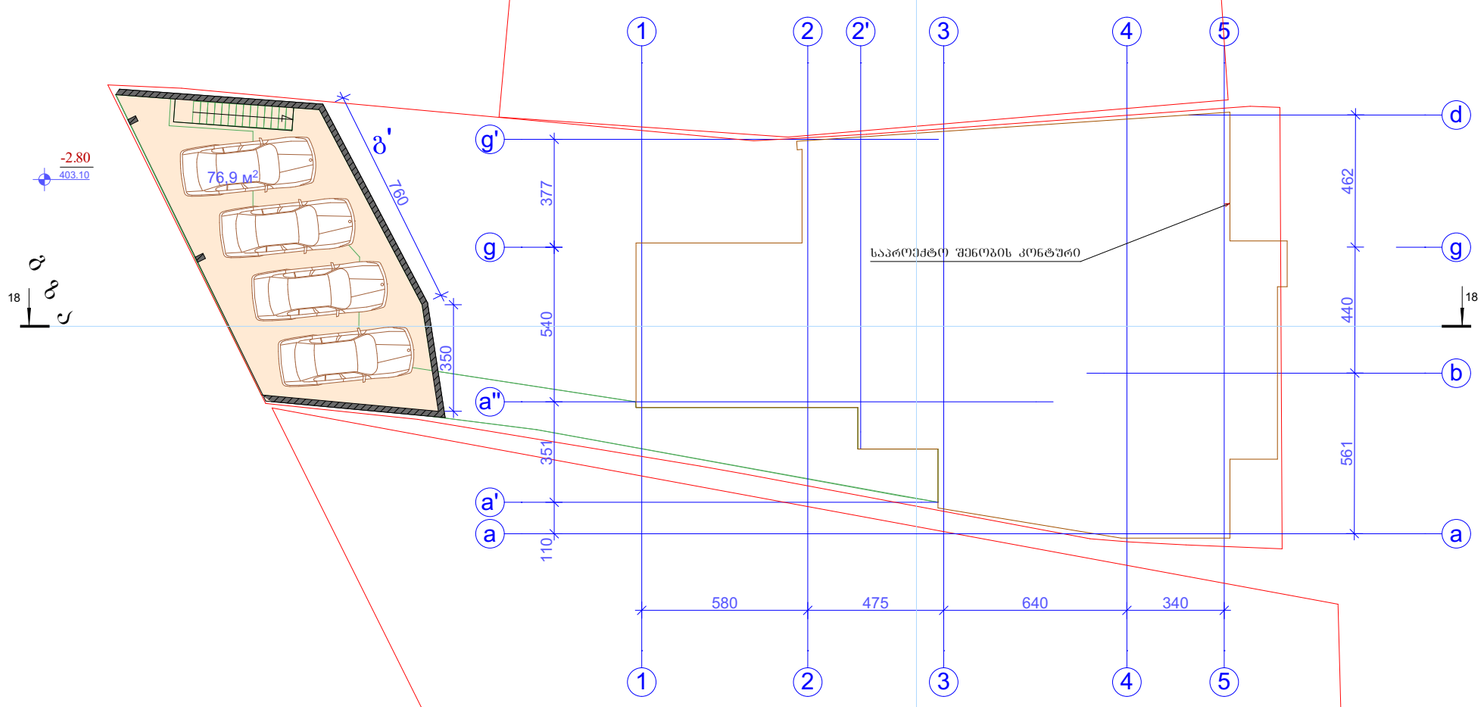

„ბ ა ნ ი ს ი“	დაკვეთა	სტადია	ფურც№	რაოდ	ინვენტ.№
		პრ.	ა-		
ქ. ონი ლესი ორთაბაღის ქუჩა №18 მრავალბინიანი საცხოვრებელი სახლის კორექტირებული პროექტი	დირექტორი				ვ. კვირიკაშვილი
	არქიტექტორი				ვ. კვირიკაშვილი
	შესრულა				ვ. კვირიკაშვილი
	დამკვეთი				მ. ალამია შპს „მარკლაინი“
მიწისქვეშა დახურული ავტოსადგომების ბეჭმა ნიშნულზე -2.80 მ. 1:200					

გლდანის II მ/რ-ი. კ№24.ბ№108
ტ. (8)77 47 44 04

I სართულის გეგმა ნიშნულზე +0.00

მ. 1:200

I სართულის საერთო ფართი ---- 158.0 მ²

მათ შორის:

საოფისე ფართი ------ 82.6 მ²

სადარბაზოს და კიბის უჯრედის ფართი ------ 24.2 მ²

ავტოსადგომის ფართი ------ 33.4 მ²

საზაფხულო ფართი ------ 13.4 მ²

დამხმარე ფართი ------ 4.4 მ²

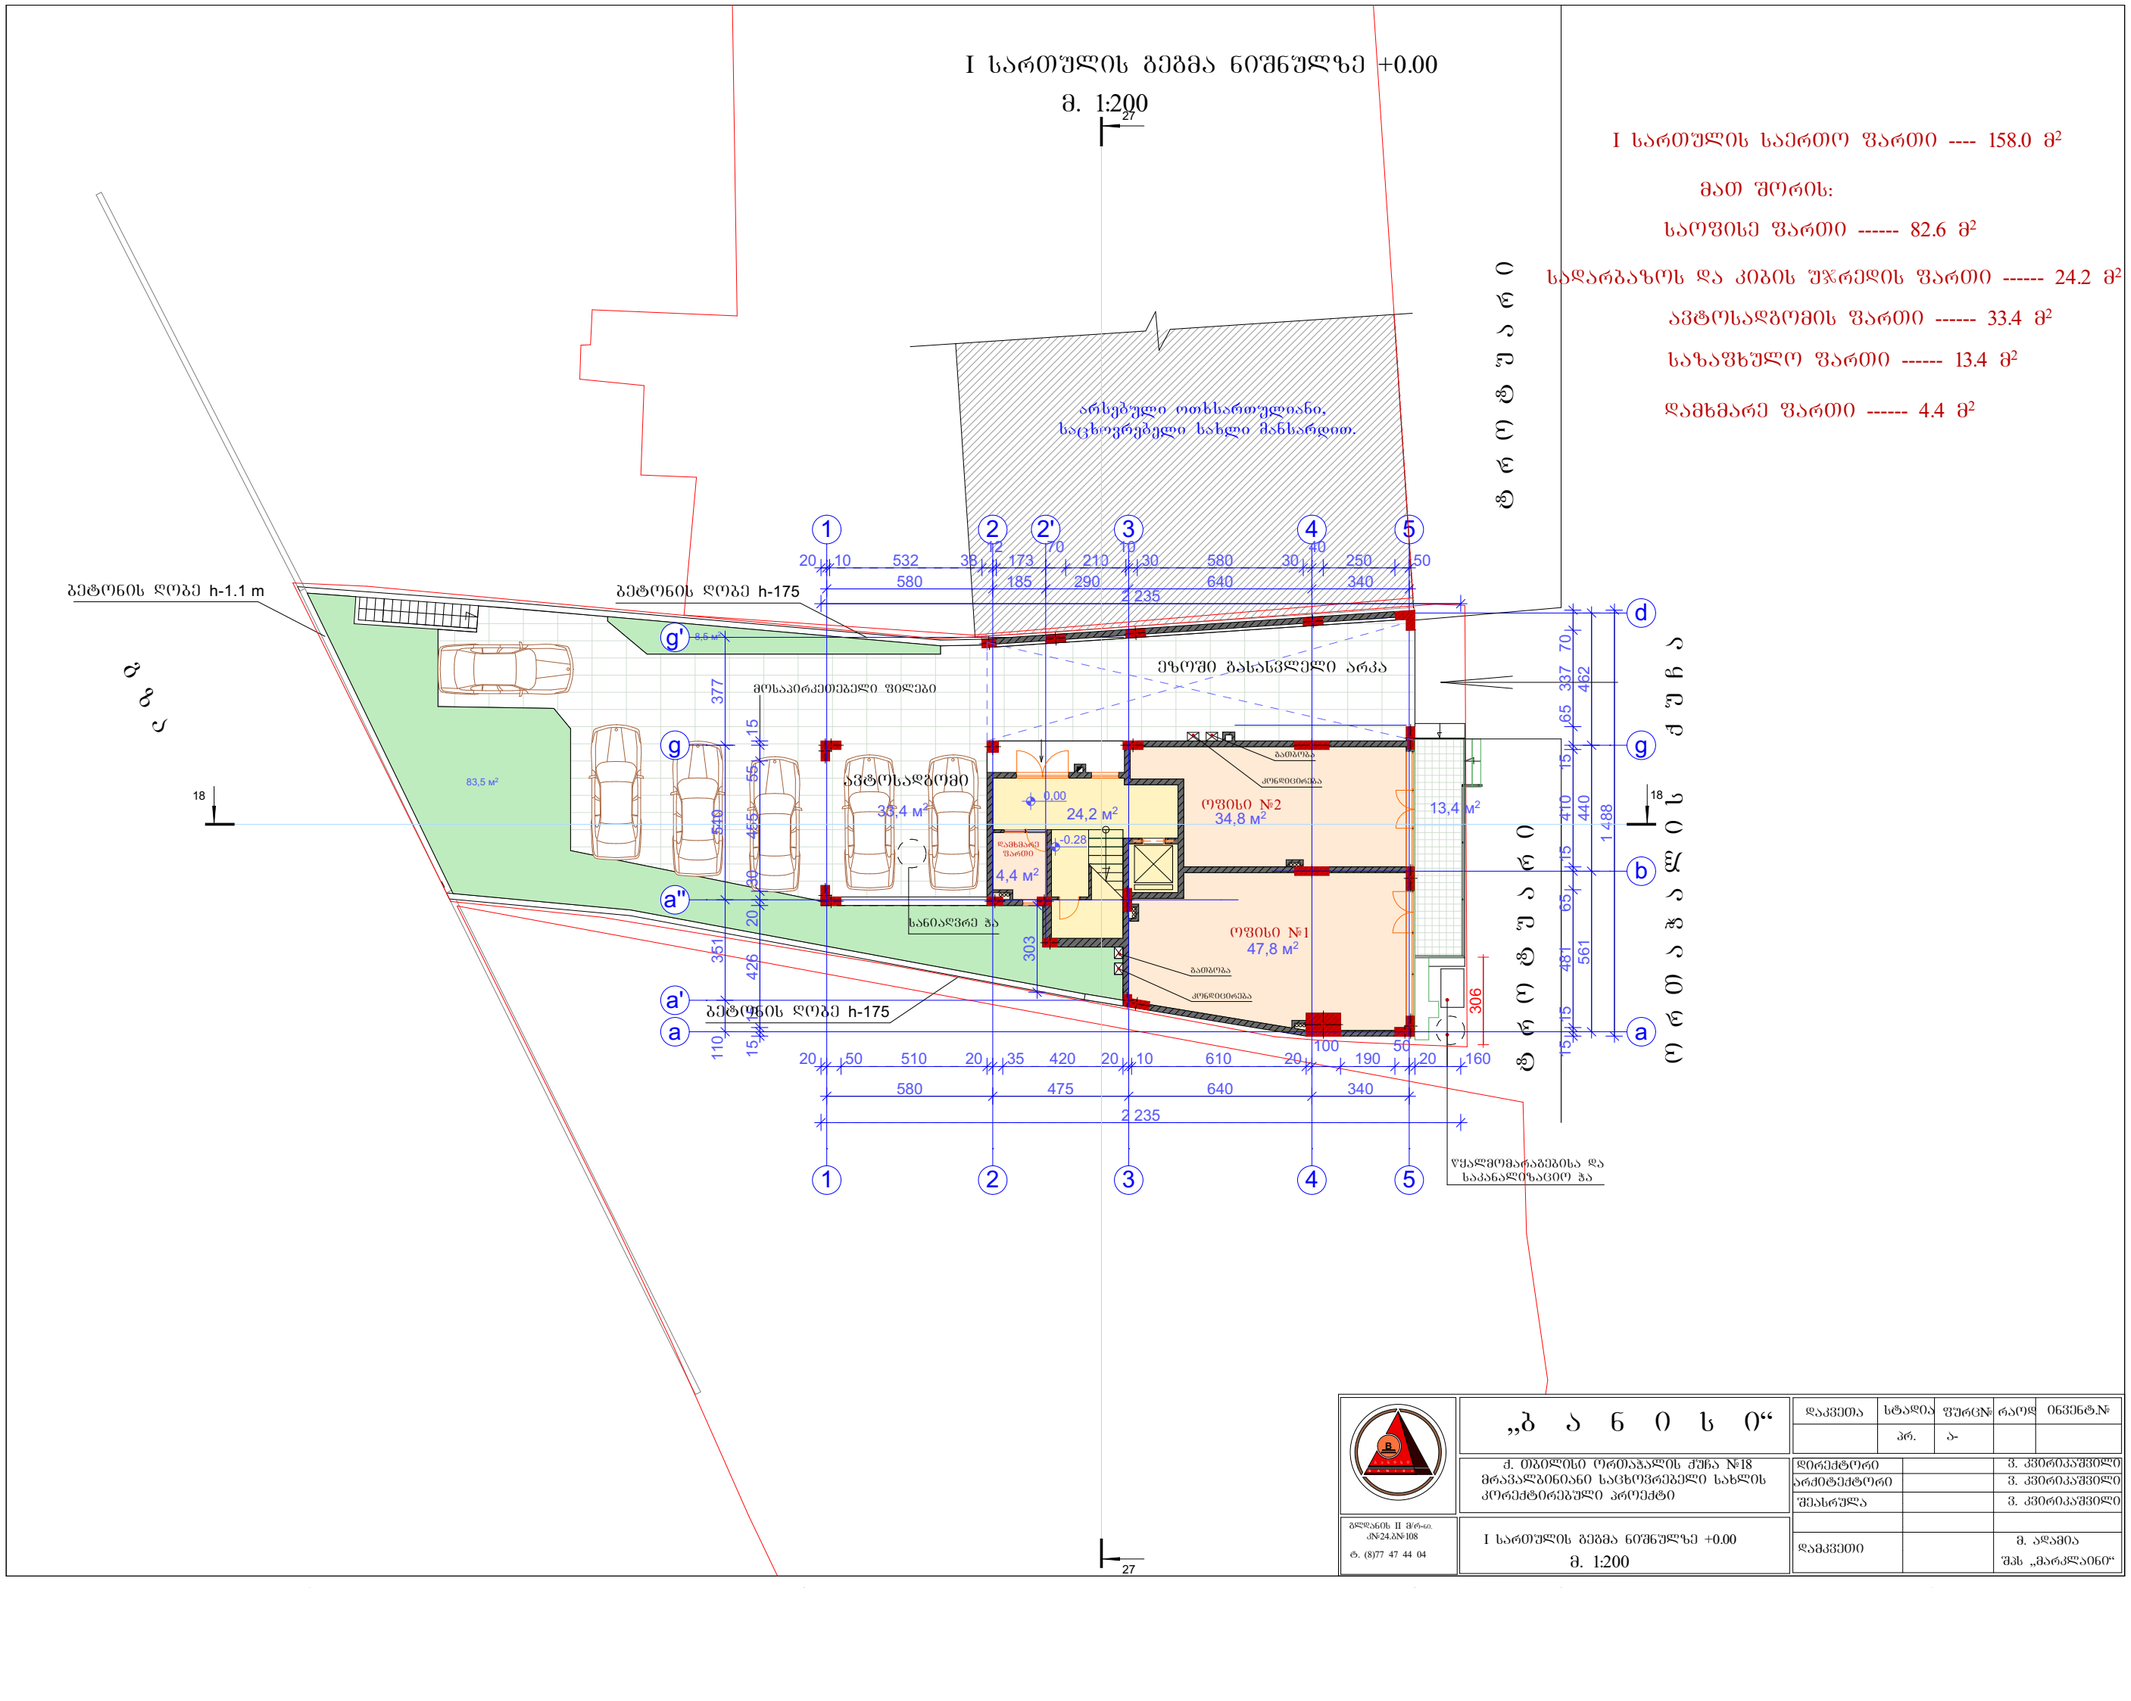

„ბ ა ნ ი ს ი“		დაკვეთა	სტადია	ფურცლ№	რაოდ	ინვენტ.№
			პრ.	პ		
ქ. ონისის ორთაჭალის ქუჩა №18 მრავალბინიანი საცხოვრებელი სახლის კორექტირებული პროექტი		დირექტორი			ვ. კვირიკაშვილი	
		არქიტექტორი			ვ. კვირიკაშვილი	
		შესრულა			ვ. კვირიკაშვილი	
I სართულის გეგმა ნიშნულზე +0.00 მ. 1:200		დამკვეთი			მ. ალამია შპს „მარკალი60“	

გლდანის II მრ-ი. კ№24.ბ№108
ტ. (8)77 47 44 04

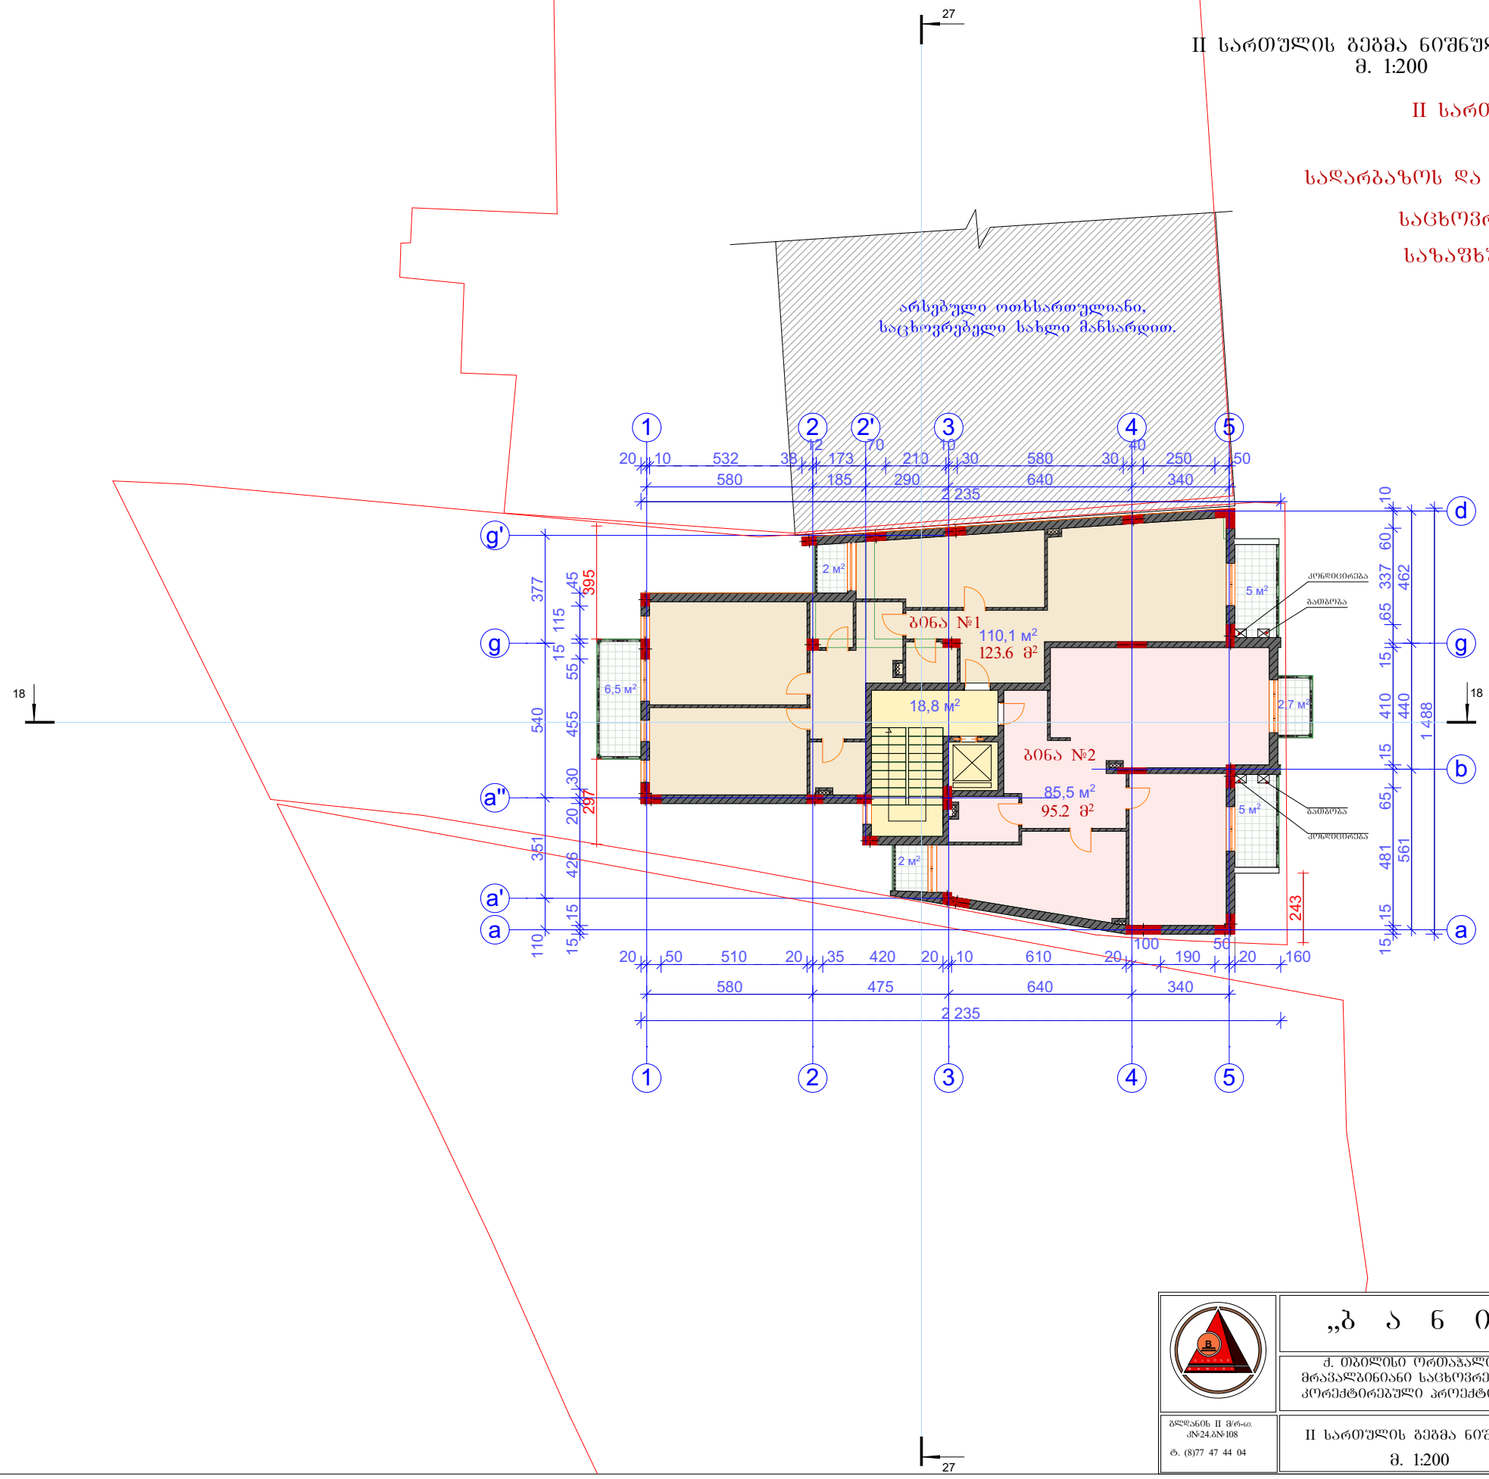

II სართულის გეგმა ნიშნულზე +3.30
მ. 1:200

II სართულის საერთო ფართი ---- 237.6 მ²

მათ შორის:

სადარბაზოს და კიბის უჯრედის ფართი ------ 18.8 მ²

საცხოვრებელი ფართი ------ 195.6 მ²

საზაფხულო ფართი ------ 23.2 მ²

ბინა №1

საერთო ფართი ------ 123.6 მ²

მათ შორის:

საცხოვრებელი ფართი ------ 110.1 მ²

საზაფხულო ფართი ------ 13.5 მ²

ბინა №2

საერთო ფართი ------ 95.2 მ²

მათ შორის:

საცხოვრებელი ფართი ------ 85.5 მ²

საზაფხულო ფართი ------ 9.7 მ²

„ბ ა ნ ი ს ი“

ქ. ბათუმში ორთაჭალის ქუჩა №18
მრავალბინიანი საცხოვრებელი სახლის
კორექტირებული პროექტი

II სართულის გეგმა ნიშნულზე +3.30
მ. 1:200

დაკვეთა	სტადია	ფურცლ№	რაოდ	ინვენტ.№
	პრ.	2		

დირექტორი	ვ. კვირკაშვილი
არქიტექტორი	ვ. კვირკაშვილი
შესრულა	ვ. კვირკაშვილი
დამკვეთი	ვ. ალამია შპს „მარკალაინი“

გლდანის II მ/რ-ი. კ№24.ბ№108
ტ. (8)77 47 44 04

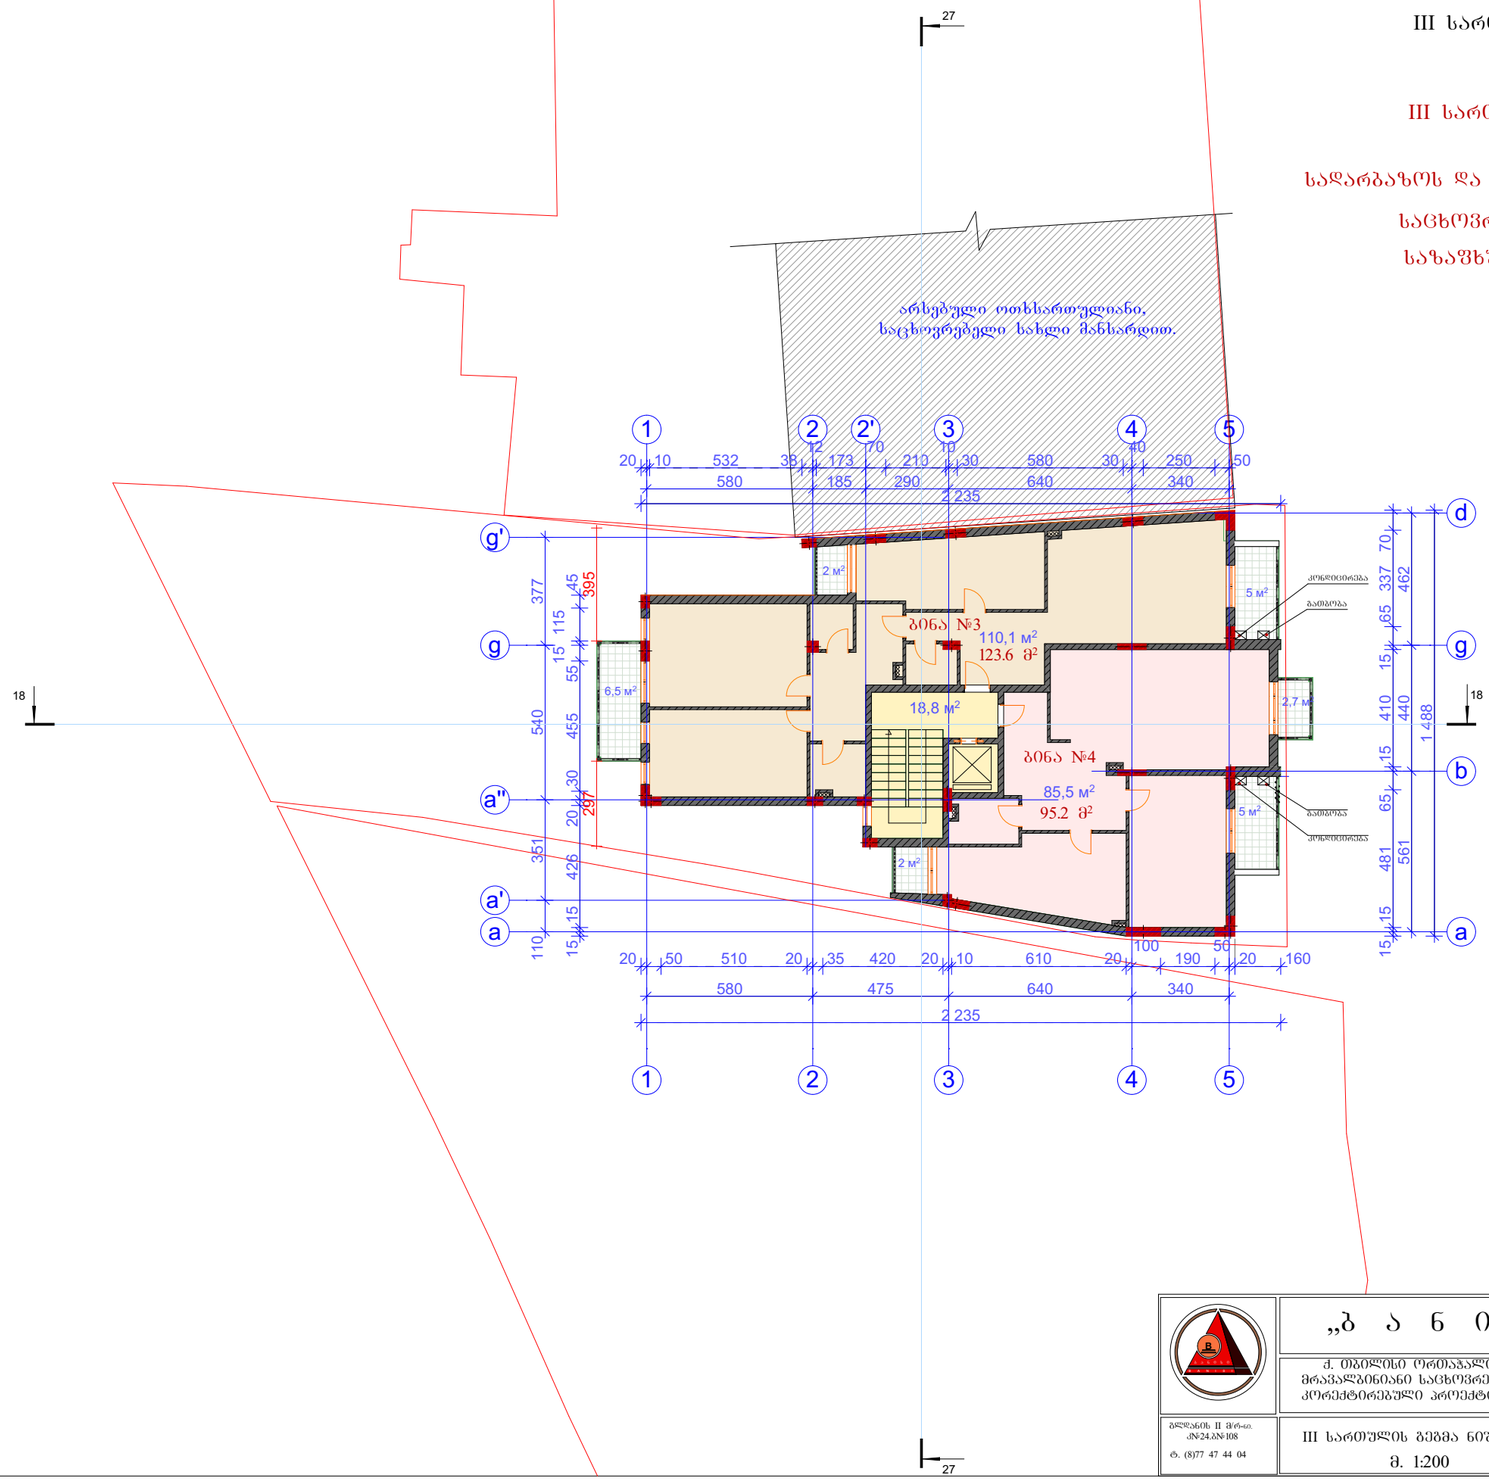

III სართულის გეგმა ნიშნულზე +6.50
მ. 1:200

III სართულის საერთო ფართი ---- 237.6 მ²

მათ შორის:

სადარბაზოს და კიბის უჯრედის ფართი ------ 18.8 მ²

საცხოვრებელი ფართი ------ 195.6 მ²

საზაფხულო ფართი ------ 23.2 მ²

ბინა №3

საერთო ფართი ------ 123.6 მ²

მათ შორის:

საცხოვრებელი ფართი ------ 110.1 მ²

საზაფხულო ფართი ------ 13.5 მ²

ბინა №4

საერთო ფართი ------ 95.2 მ²

მათ შორის:

საცხოვრებელი ფართი ------ 85.5 მ²

საზაფხულო ფართი ------ 9.7 მ²

„ბ ა ნ ი ს ი“	დაკვეთა	სტადია	ფურცლ№	რაოდ	ინვენტ.№
		პრ.	პ-		
ქ. ობილისი ორთაჭალის ქუჩა №18 მრავალბინიანი საცხოვრებელი სახლის კორექტირებული პროექტი	დირექტორი				ვ. კვირკაშვილი
	არქიტექტორი				ვ. კვირკაშვილი
	შესრულა				ვ. კვირკაშვილი
	დამკვეთი				მ. ალამია შპს „მარკალი“

გლდანის II მ/რ-ი. კ№24.ბ№108
ტ. (8)77 47 44 04

III სართულის გეგმა ნიშნულზე +6.50
მ. 1:200

IV სართულის გეგმა ნიშნულზე +9.70
მ. 1:200

IV სართულის საერთო ფართი ---- 237.6 მ²

მათ შორის:

სადარბაზოს და კიბის უჯრედის ფართი ------ 18.8 მ²

საცხოვრებელი ფართი ------ 195.6 მ²

საზაფხულო ფართი ------ 23.2 მ²

ბინა №5

საერთო ფართი ------ 123.6 მ²

მათ შორის:

საცხოვრებელი ფართი ------ 110.1 მ²

საზაფხულო ფართი ------ 13.5 მ²

ბინა №6

საერთო ფართი ------ 95.2 მ²

მათ შორის:

საცხოვრებელი ფართი ------ 85.5 მ²

საზაფხულო ფართი ------ 9.7 მ²

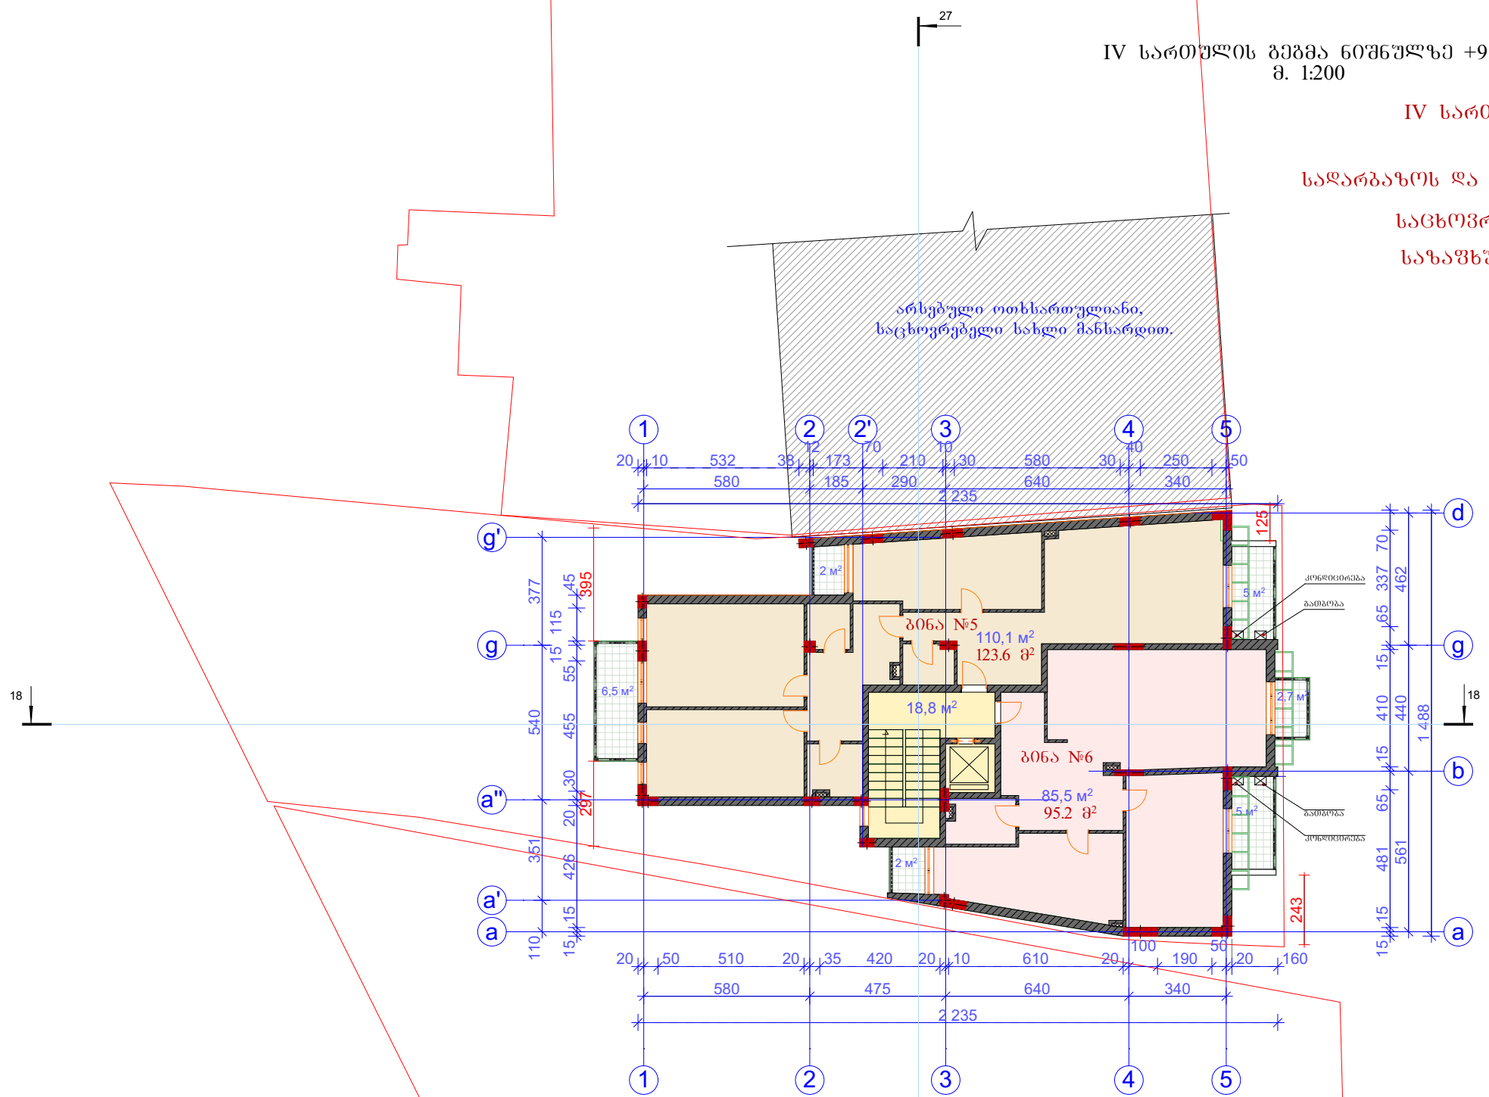

„ბ ა ნ ი ს ი“				
ქ. ონი ლიხი ორთაჭალის ქუჩა №18 მრავალბინიანი საცხოვრებელი სახლის კორპუსის რეკონსტრუქციის პროექტი				
გლდანის II მ/რ-ი. კ№24.კ№108 ტ. (8)77 47 44 04	IV სართულის გეგმა ნიშნულზე +9.70 მ. 1:200			

დაკვეთა	სტადია	ფურცლ№	რაოდ	ინვენტ.№
	პრ.	ა-		

დირექტორი		ვ. კვირკაშვილი
არქიტექტორი		ვ. კვირკაშვილი
შესრულა		ვ. კვირკაშვილი
დამკვეთი		მ. ალამია შპს „მარკალი“

V სართულის ბეგმა ნიშნულზე +12.90
მ. 1:200

V სართულის საერთო ფართი ---- 225.4 მ²

მათ შორის:

სადარბაზოს და კიბის უჯრედის ფართი ------ 18.8 მ²

საცხოვრებელი ფართი ------ 168.2 მ²

საზაფხულო ფართი ------ 38.4 მ²

ბინა №7

საერთო ფართი ------ 118.5 მ²

მათ შორის:

საცხოვრებელი ფართი ------ 101.2 მ²

საზაფხულო ფართი ------ 17.3 მ²

ბინა №8

საერთო ფართი ------ 88.1 მ²

მათ შორის:

საცხოვრებელი ფართი ------ 67.0 მ²

საზაფხულო ფართი ------ 21.1 მ²

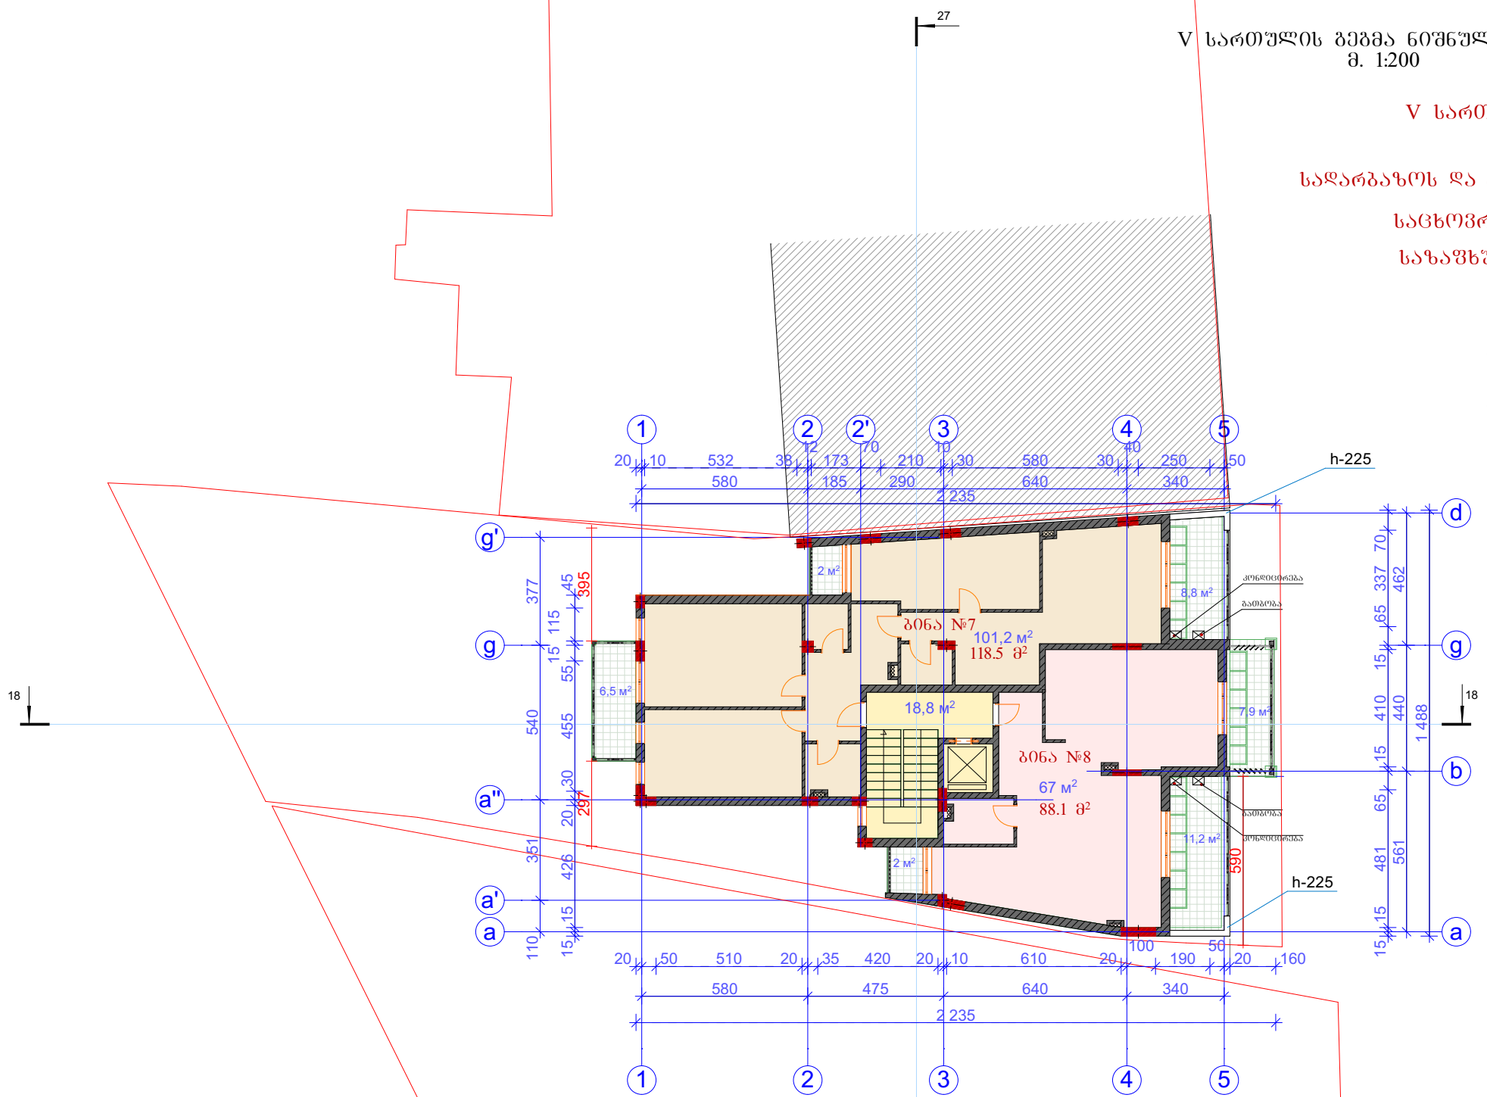

„ბ ა ნ ი ს ი“				
ქ. ონი ლიხი ორთაბაღის ქუჩა №18 მრავალბინიანი საცხოვრებელი სახლის კორექტირებული პროექტი	დირექტორი			ვ. კვირკაშვილი
	არქიტექტორი			ვ. კვირკაშვილი
	შესრულა			ვ. კვირკაშვილი
V სართულის ბეგმა ნიშნულზე +12.90 მ. 1:200	დამკვეთი			მ. ალაძია შპს „მარკალი“

დაკვეთა | სტადია | ფურცლ№ | რაოდ | ინვენტ.№

პრ. | ა

გლდანის II მ/რ-ი. კ№24.ბ№108
ტ. (8)77 47 44 04

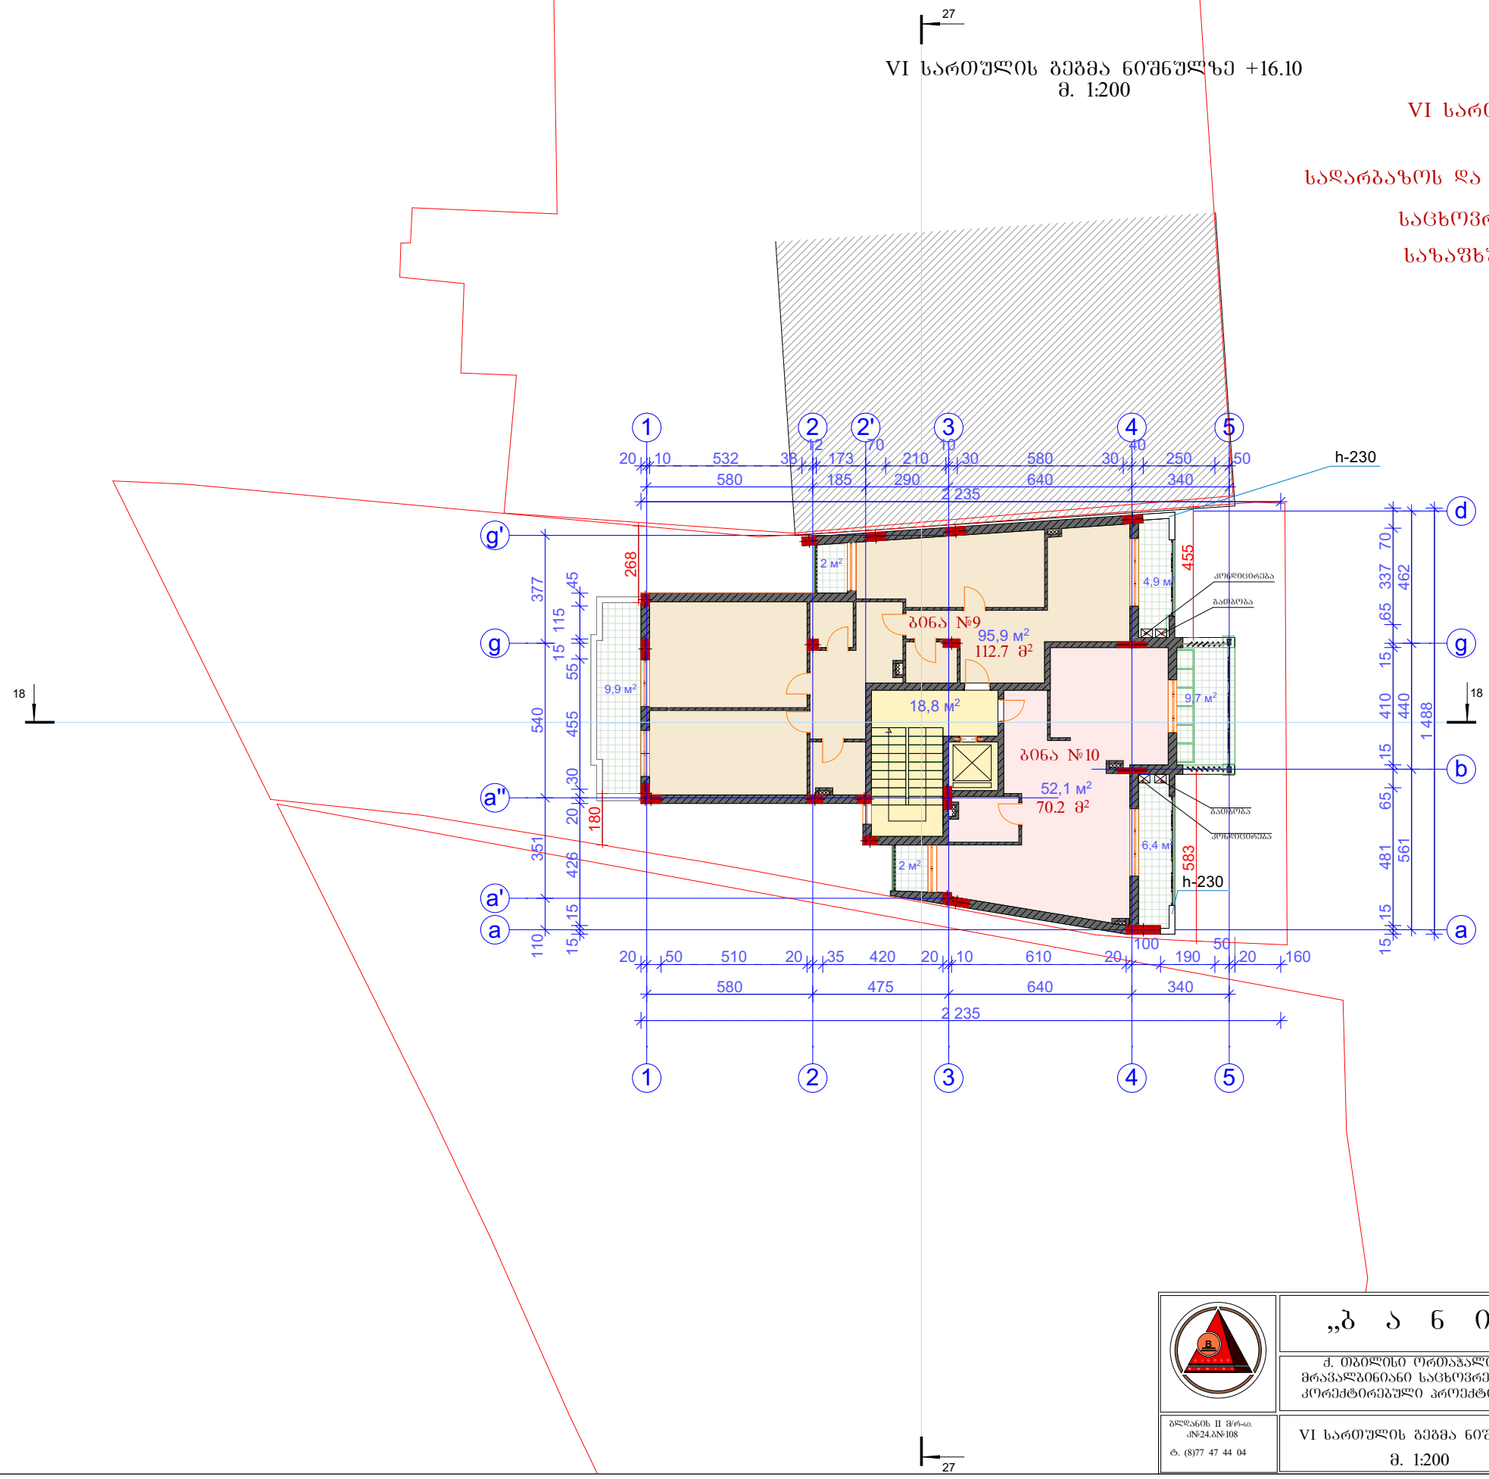

VI სართულის საერთო ფართი ---- 201.7 მ²

მათ შორის:

საძარგაზოს და კიბის უჯრედის ფართი ------ 18.8 მ²

საცხოვრებელი ფართი ------ 148.0 მ²

საზაფხულო ფართი ------ 34.9 მ²

ბინა №9

საერთო ფართი ------ 112.7 მ²

მათ შორის:

საცხოვრებელი ფართი ------ 95.9 მ²

საზაფხულო ფართი ------ 16.8 მ²

ბინა №10

საერთო ფართი ------ 70.2 მ²

მათ შორის:

საცხოვრებელი ფართი ------ 52.1 მ²

საზაფხულო ფართი ------ 18.1 მ²

„ბ ა ნ ი ს ი“				
ქ. ონი ლიხი ორმაგალის ქუჩა №18 მრავალბინიანი საცხოვრებელი სახლის კორექტირებული პროექტი				
VI სართულის გეგმა ნიშნულზე +16.10 მ. 1:200				

დაკვეთა	სტადია	ფურცლ№	რაოდ	ინვენტ.№
	პრ.	ა-		

დირექტორი		ვ. კვირკაშვილი
არქიტექტორი		ვ. კვირკაშვილი
შესრულა		ვ. კვირკაშვილი
დამკვეთი		მ. ალამია შპს „მარკალი“

გლდანის II მ/რ-ი. კ№24.ბ№108
ტ. (8)77 47 44 04

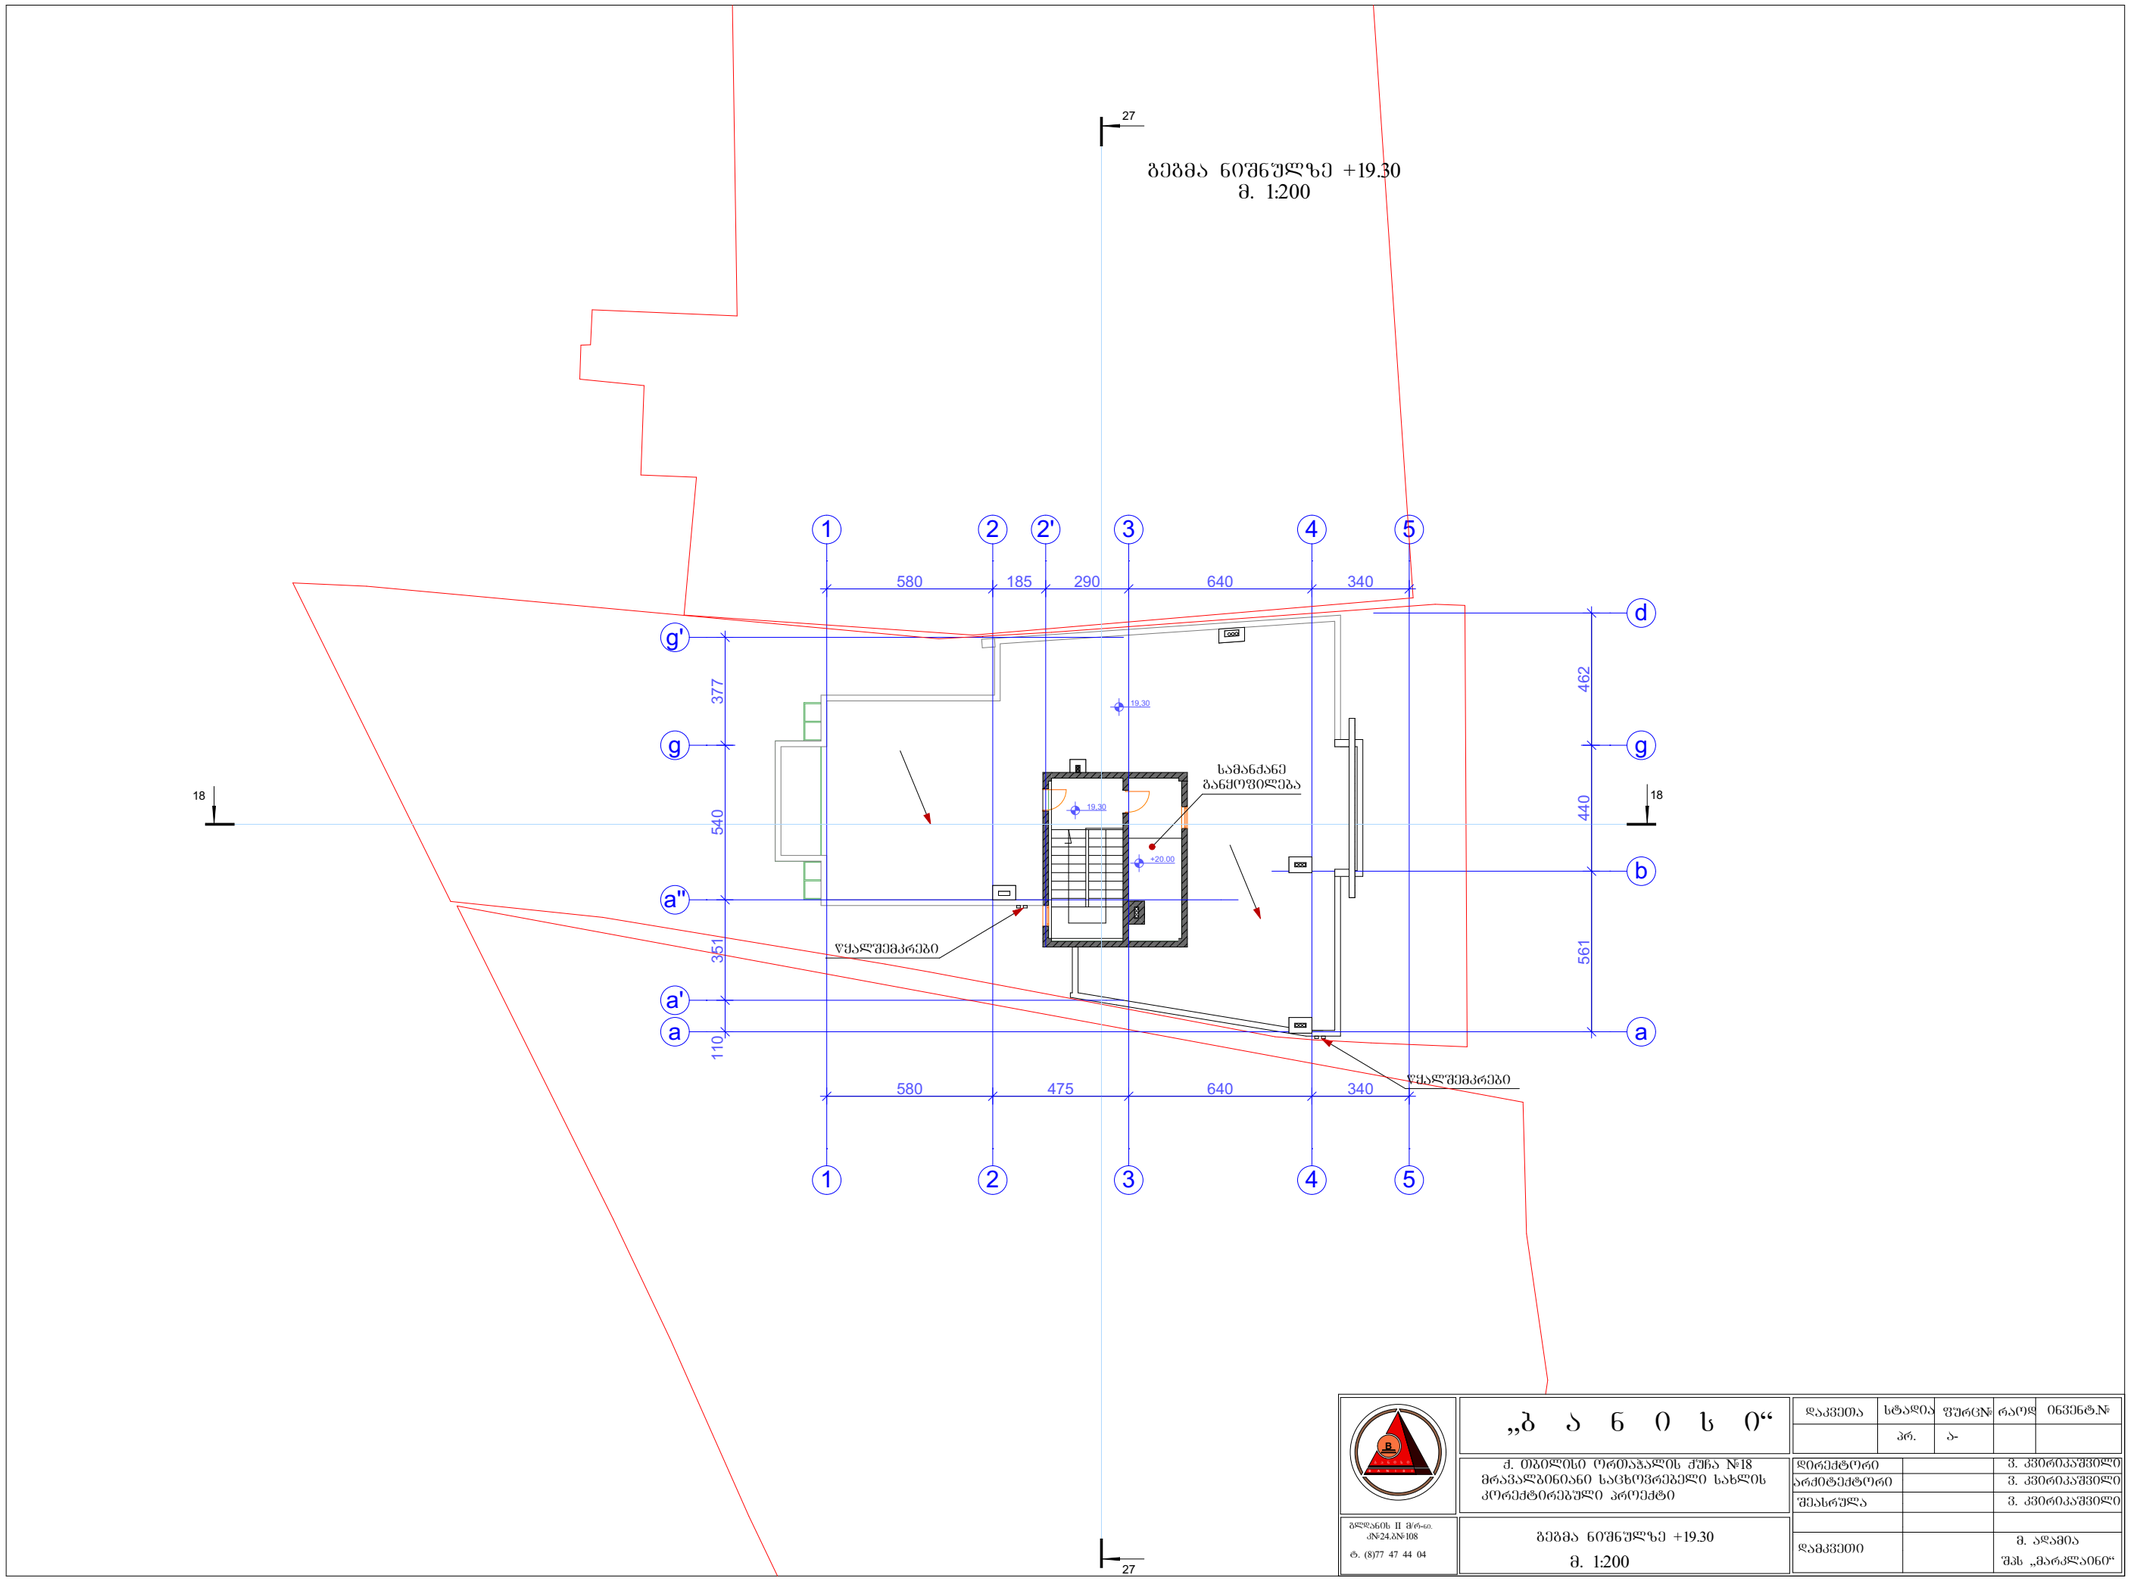

GSPublisherEngine 0.0.100.100

a'

a''

b

d

1

1

2

2

3

2' 3

5

5

4

4

g'

18 18

27

27

561 440 462

580 475 640 340

580 185 290 640 340

110 351 540 377

19,30

+20.00

19,30

m. 1:200

გლდანის II მ/რ-ნი.
k#24.b#108

t. (8)77 47 44 04

,,b a n i s i~

m. 1:200

გეგმა ნიშნულზე +19.30

გეგმა ნიშნულზე +19.30

ქ. თბილისი ორთაჭალის ქუჩა #18
მრავალბინიანი საცხოვრებელი სახლის
კორექტირებული პროექტი

სამანქანე
განყოფილება

წყალშემკრები

წყალშემკრები

a a

g g

ვ. კვირიკაშვილი

დაკვეთა სტადია ფურც# რაოდ ინვენტ.#

pr. a-

b a n i s i
B A N I S I

B

დირექტორი
არქიტექტორი
შეასრულა

დამკვეთი

ვ. კვირიკაშვილი

ვ. კვირიკაშვილი

მ. ადამია

შპს ,,მარკლაინი~

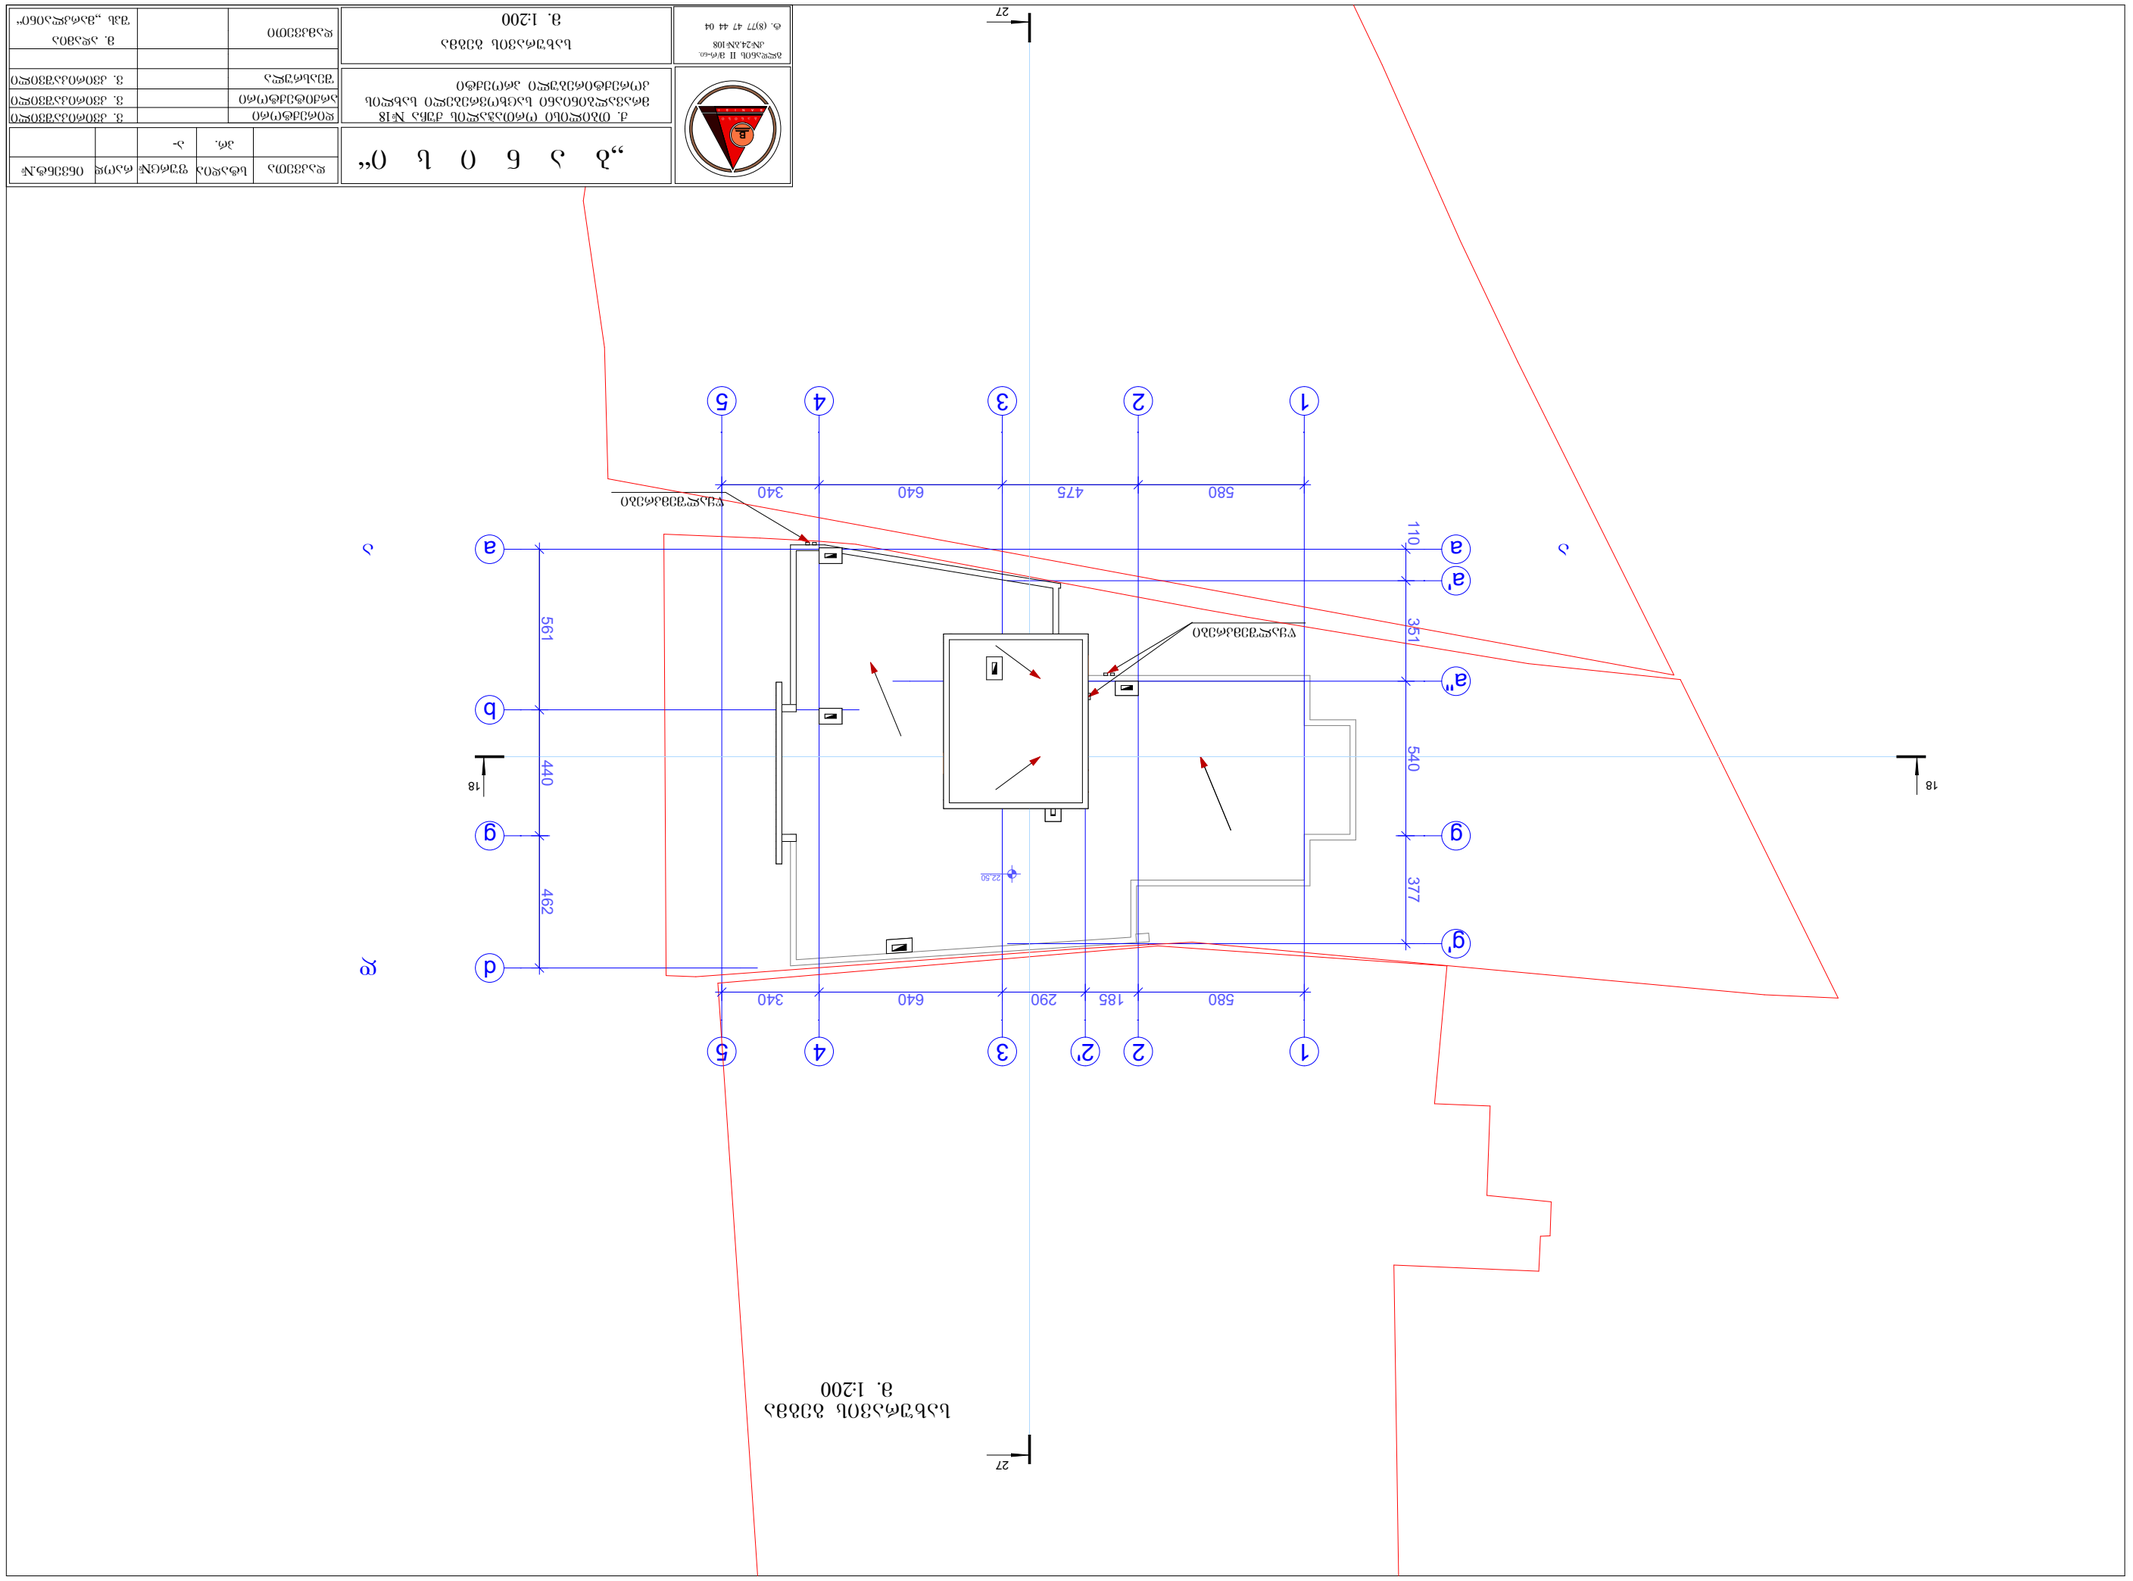

GSPublisherEngine 0.0.100.100

a'

a''

b

d

1

1

2

2

3

2' 3

5

5

4

4

g'

a a

d

18 18

27

27

561 440 462

580 475 640 340

580 185 290 640 340

110 351 540 377

22,50

+20.00

22,50

m. 1:200

გლდანის II მ/რ-ნი.
k#24.b#108

t. (8)77 47 44 04

,,b a n i s i~

m. 1:200

სახურავის გეგმა

სახურავის გეგმა

ქ. თბილისი ორთაჭალის ქუჩა #18
მრავალბინიანი საცხოვრებელი სახლის
კორექტირებული პროექტი

წყალშემკრები

წყალშემკრები

a a

g g

ვ. კვირიკაშვილი

დაკვეთა სტადია ფურც# რაოდ ინვენტ.#

pr. a-

b a n i s i
B A N I S I

B

დირექტორი
არქიტექტორი
შეასრულა

დამკვეთი

ვ. კვირიკაშვილი

ვ. კვირიკაშვილი

მ. ადამია
შპს ,,მარკლაინი~