ფასადი ღერძებში „1-5“

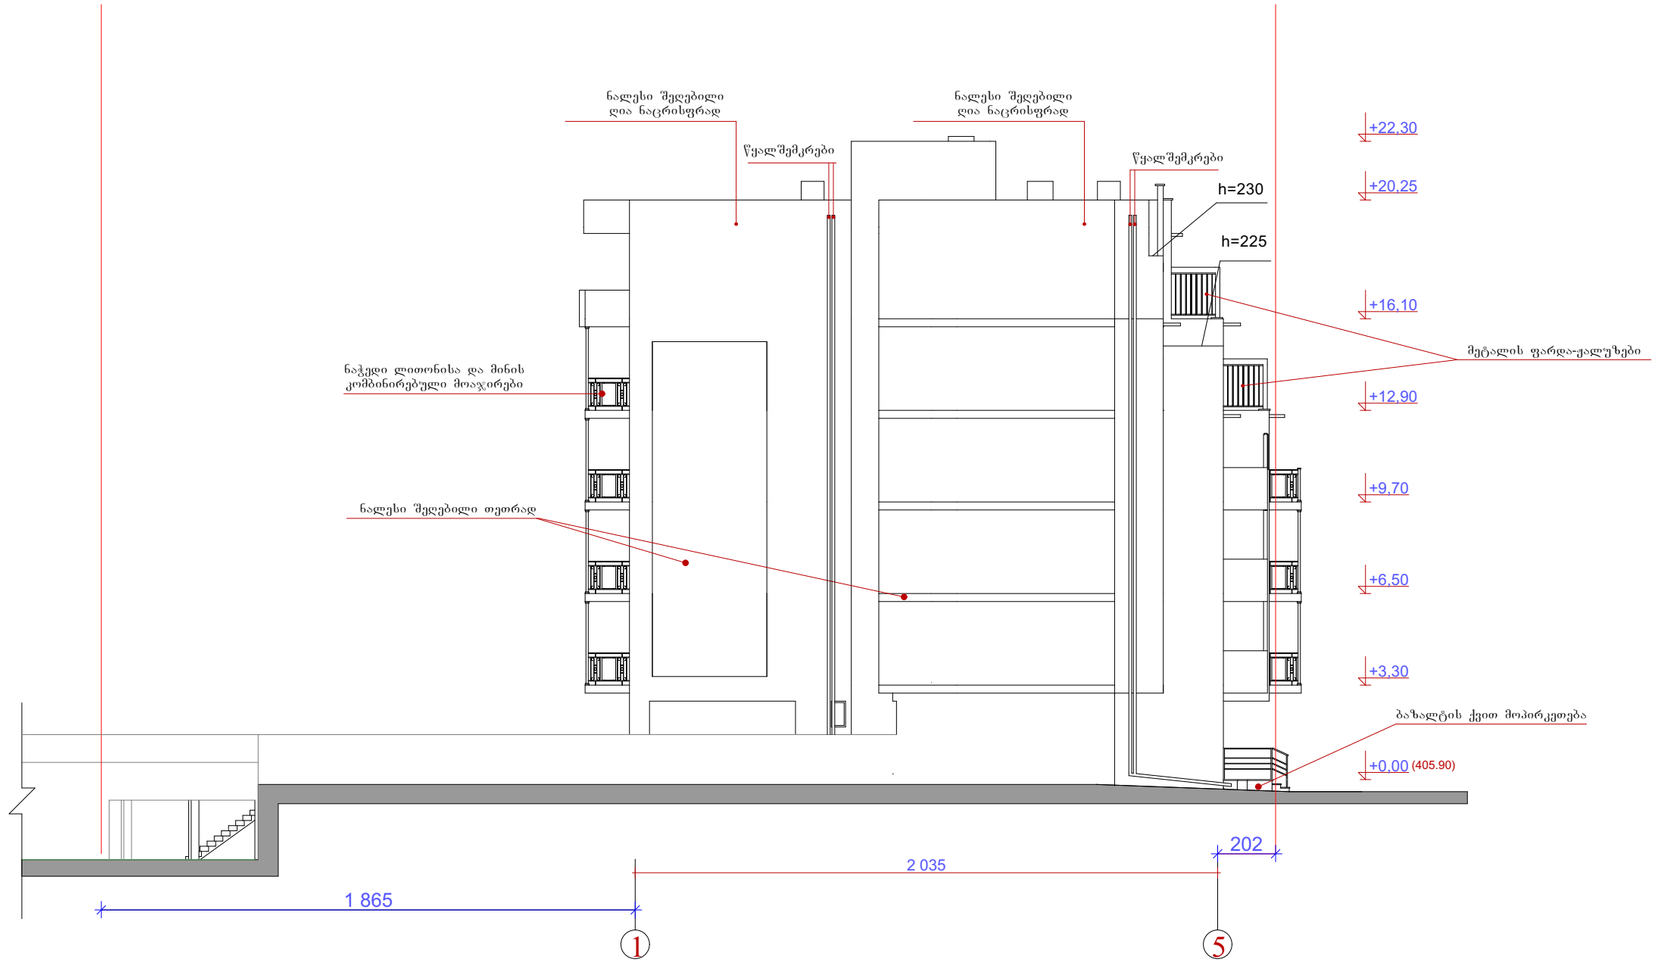

„ბ ა ნ ი ს ი“		დაკვეთა	სტადია	ფურც№	რაოდ	ობვინტ.№
			პრ.	ა-		
ქ. ობილისი ორთაჭალის ქუჩა №18 მრავალბინიანი საცხოვრებელი სახლის კორექტირებული პროექტი		დირექტორი			ვ. კვირიკაშვილი
		არქიტექტორი			ვ. კვირიკაშვილი
		შესრულა			ვ. კვირიკაშვილი
		დამკვეთი			მ. ადამია შპს „მარკლაინი“
გლდანის II მ/რ-ი. კ№24.კ№108 ტ. (8)77 47 44 04	ფასადი ღერძებში „1-5“ მ. 1:200				

ფასადი ღერძებში „a-d“

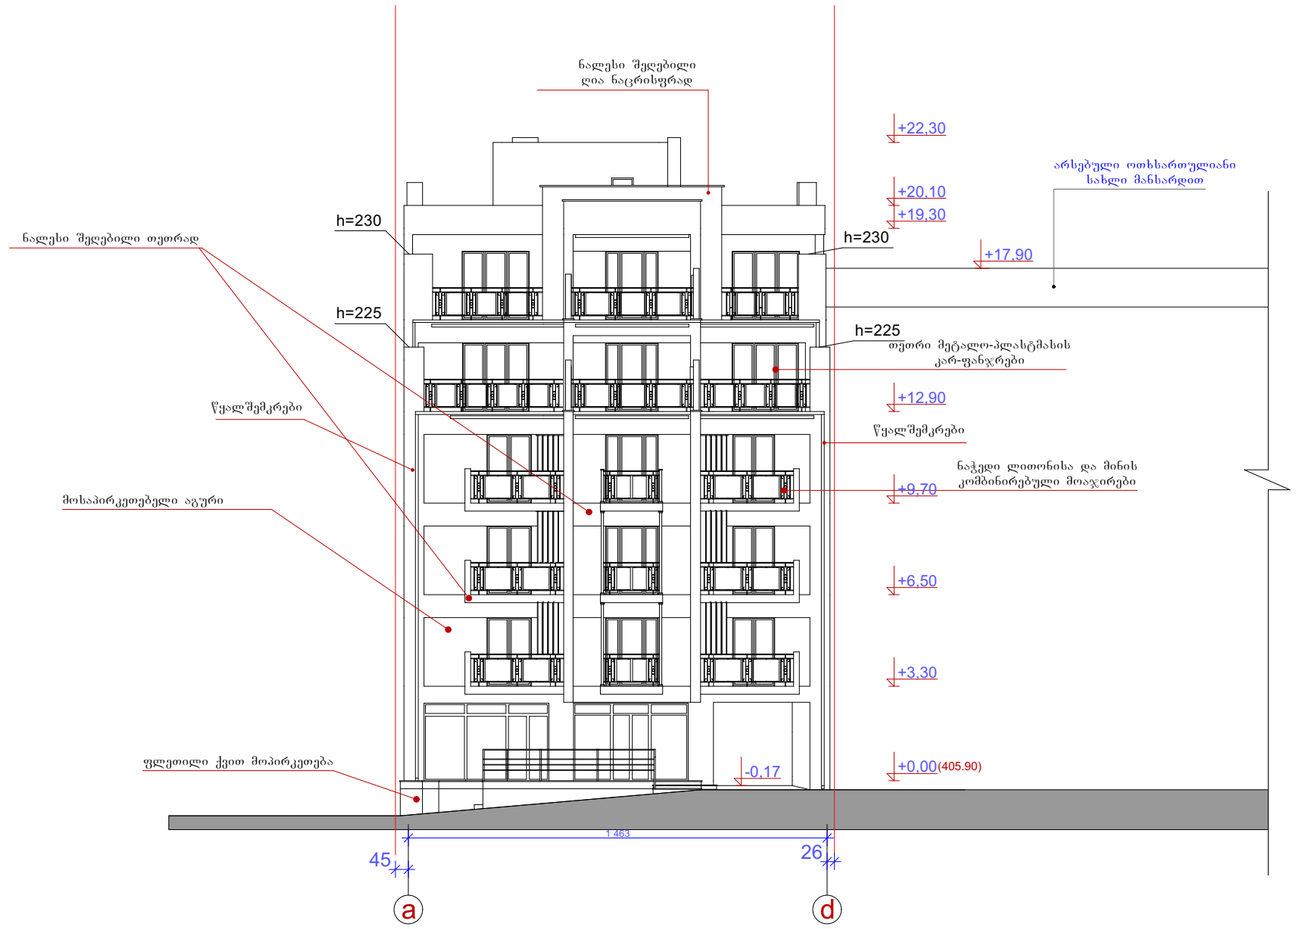

„ბ ა ნ ი ს ი“					
ქ. თბილისი ორთაჭალის ქუჩა №18 მრავალბინიანი საცხოვრებელი სახლის კორექტირებული პროექტი					
ბლდანის II მ/რ-ი. ქ№24.ბ№108 ტ. (8)77 47 44 04	ფასადი ღერძებში „a-d“ მ. 1:200				

დაკვეთა	სტადია	ფურცი№	რაოდ	ინვენტ.№
	პრ.	ა-		

დირექტორი		ვ. კვირიკაშვილი
არქიტექტორი		ვ. კვირიკაშვილი
შესრულა		ვ. კვირიკაშვილი
დამკვეთი		მ. ადამია შპს „მარკლაინი“

ფასადი ღერძებში „g'-a“

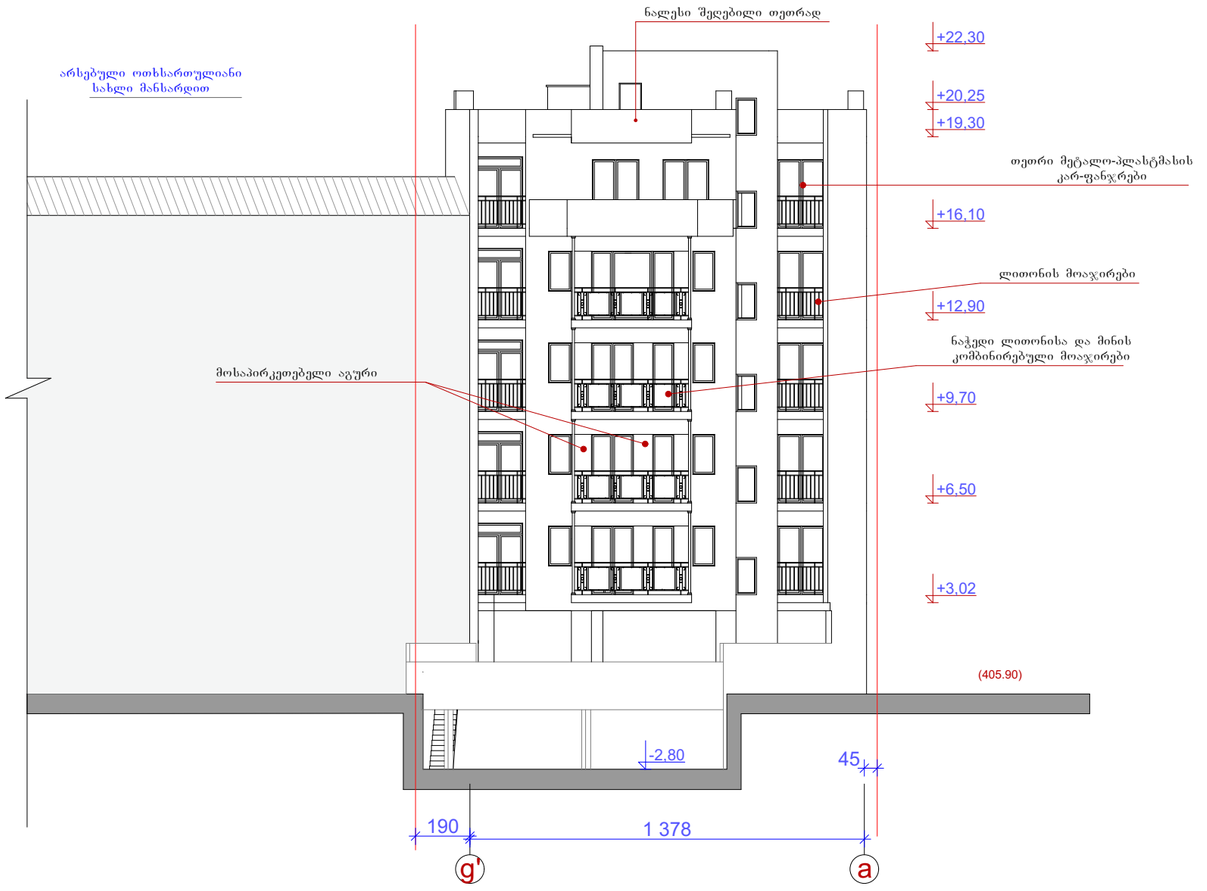

	„ბ ა ნ ი ს ი“	დაკვეთა	სტადია	ფურცი№	რაოდ	ინვენტ.№
			პრ.	ა-		
	ქ. თბილისი ორთაჭალის ქუჩა №18 მრავალბინიანი საცხოვრებელი სახლის კორექტირებული პროექტი	დირექტორი				ვ. კვირიკაშვილი
		არქიტექტორი				ვ. კვირიკაშვილი
		შეასრულა				ვ. კვირიკაშვილი
ბლდანის II მ/რ-ი. კ№24.ბ№108 ტ. (8)77 47 44 04	ფასადი ღერძებში „g'-a“ მ. 1:200	დამკვეთი				მ. ადამია შპს „მარკლაინი“

ფასადი ღერძებში „5-1“

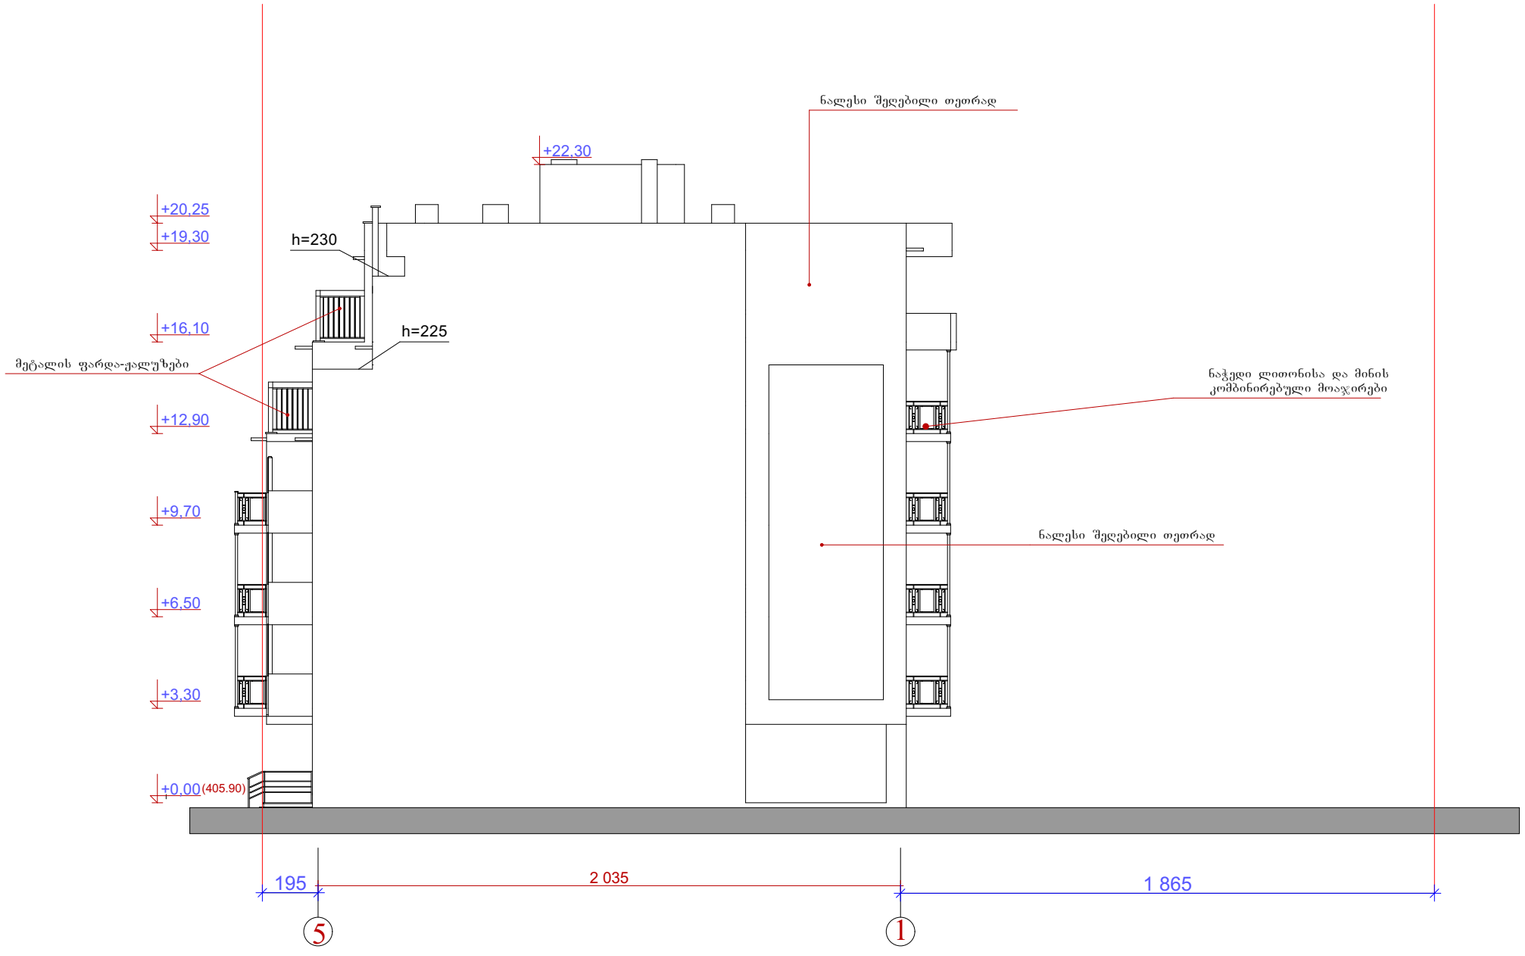

	„ბ ა ნ ი ს ი“	დაკვეთა	სტადია	ფურცი№	რაოდ	ინვენტ.№
			პრ.	ა-		
	ქ. თბილისი ორთაჭალის ქუჩა №18 მრავალბინიანი საცხოვრებელი სახლის კორექტირებული პროექტი	დირექტორი				ვ. კვირიკაშვილი
		არქიტექტორი				ვ. კვირიკაშვილი
		შესრულა				ვ. კვირიკაშვილი
ბლდანის II მ/რ-ი. კ№24.ბ№108 ტ. (8)77 47 44 04	ფასადი ღერძებში „5-1“ მ. 1:200	დამკვეთი				მ. ადამია შპს „მარკლაინი“