
ჭრილი 1-1

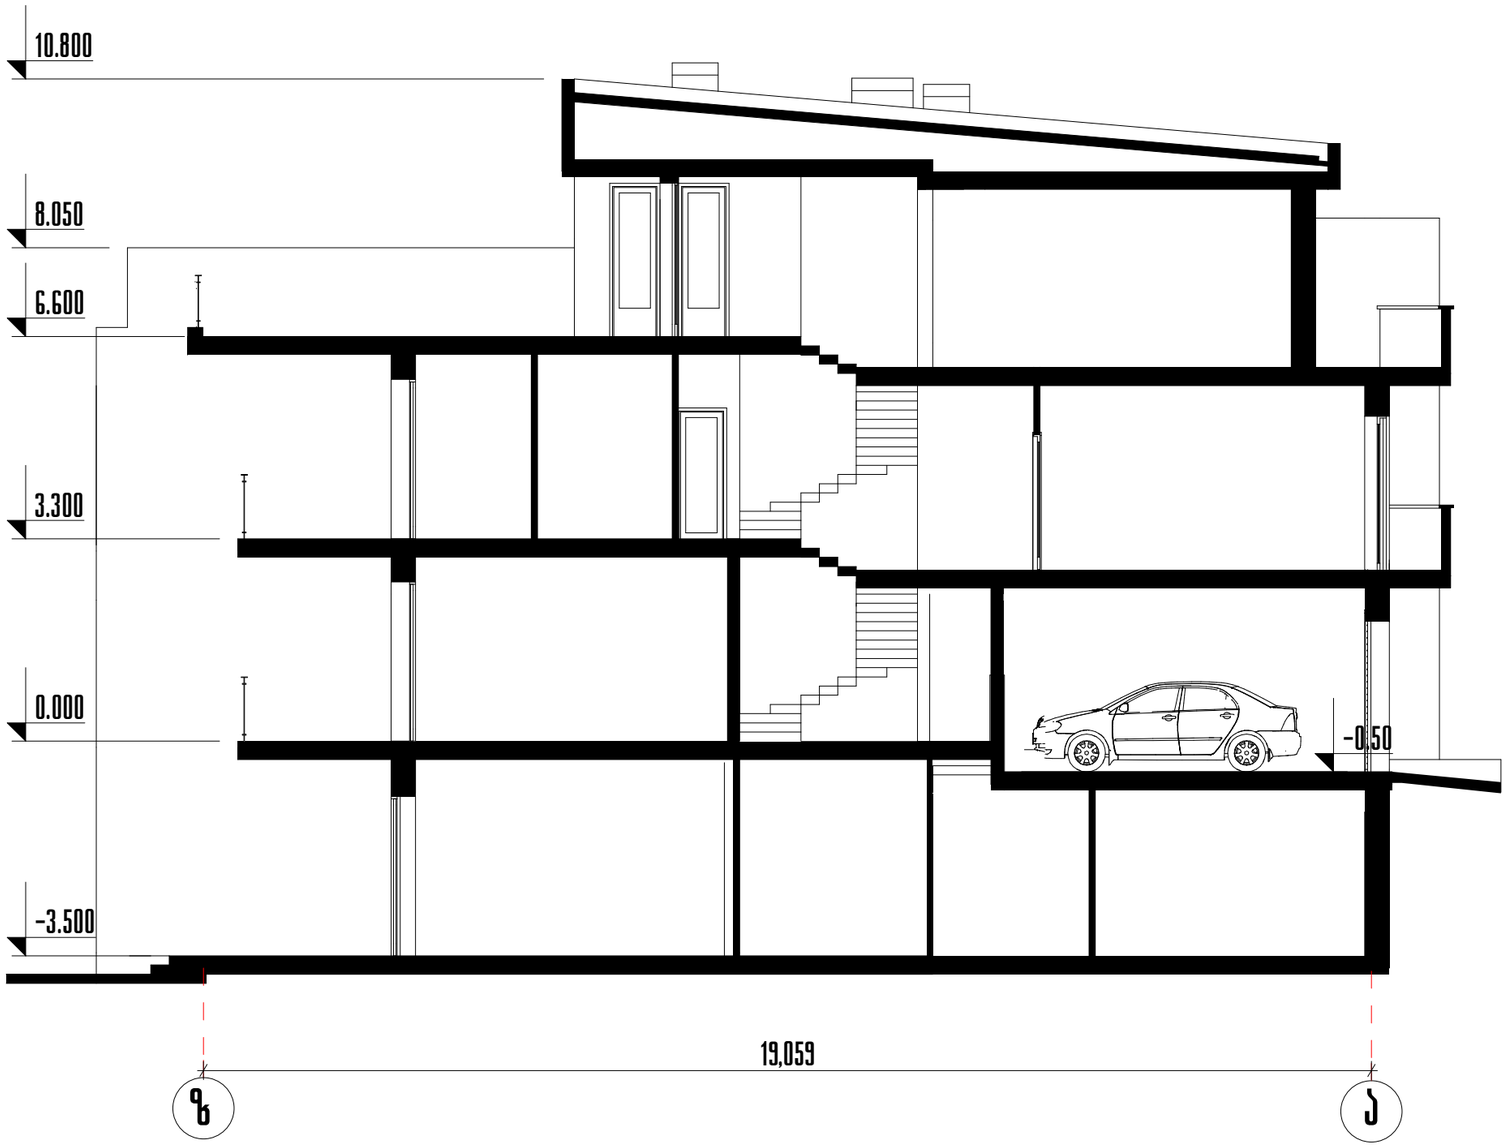

დირექტორი	გასაროლიშვილი		ალპინრეაული სანიტარეალი სახლი ნეიტრო №8 ქობილისში ბაღების სატყეო უბანი საკადასტრო კოდი **01.14.08.001.171** (კონსტრუქცია)		
არ.მთ.არქიტექტ.	გ.ნიკოლაიშვილი				
არ.მთ.კონსტრ.	ე.ნოზაძე		არქიტექტურული ნაწილი	დაკვეთა №	
				სახელია	ფურც. ფ-ბი მასშტაბი
			ჭრილი 1-1,	ა	1:100
შემსრულა	გ.ნიკოლაიშვილი				
შემოწმა	გასაროლიშვილი		საიდენტ.კოდი 404862038	შპს "დ ს ტ უ დ ი ა"	