სიმაღლის განსაზღვრის სქემის გენგეგმა
ჭრილის ხაზის დატანით მ. 1:200

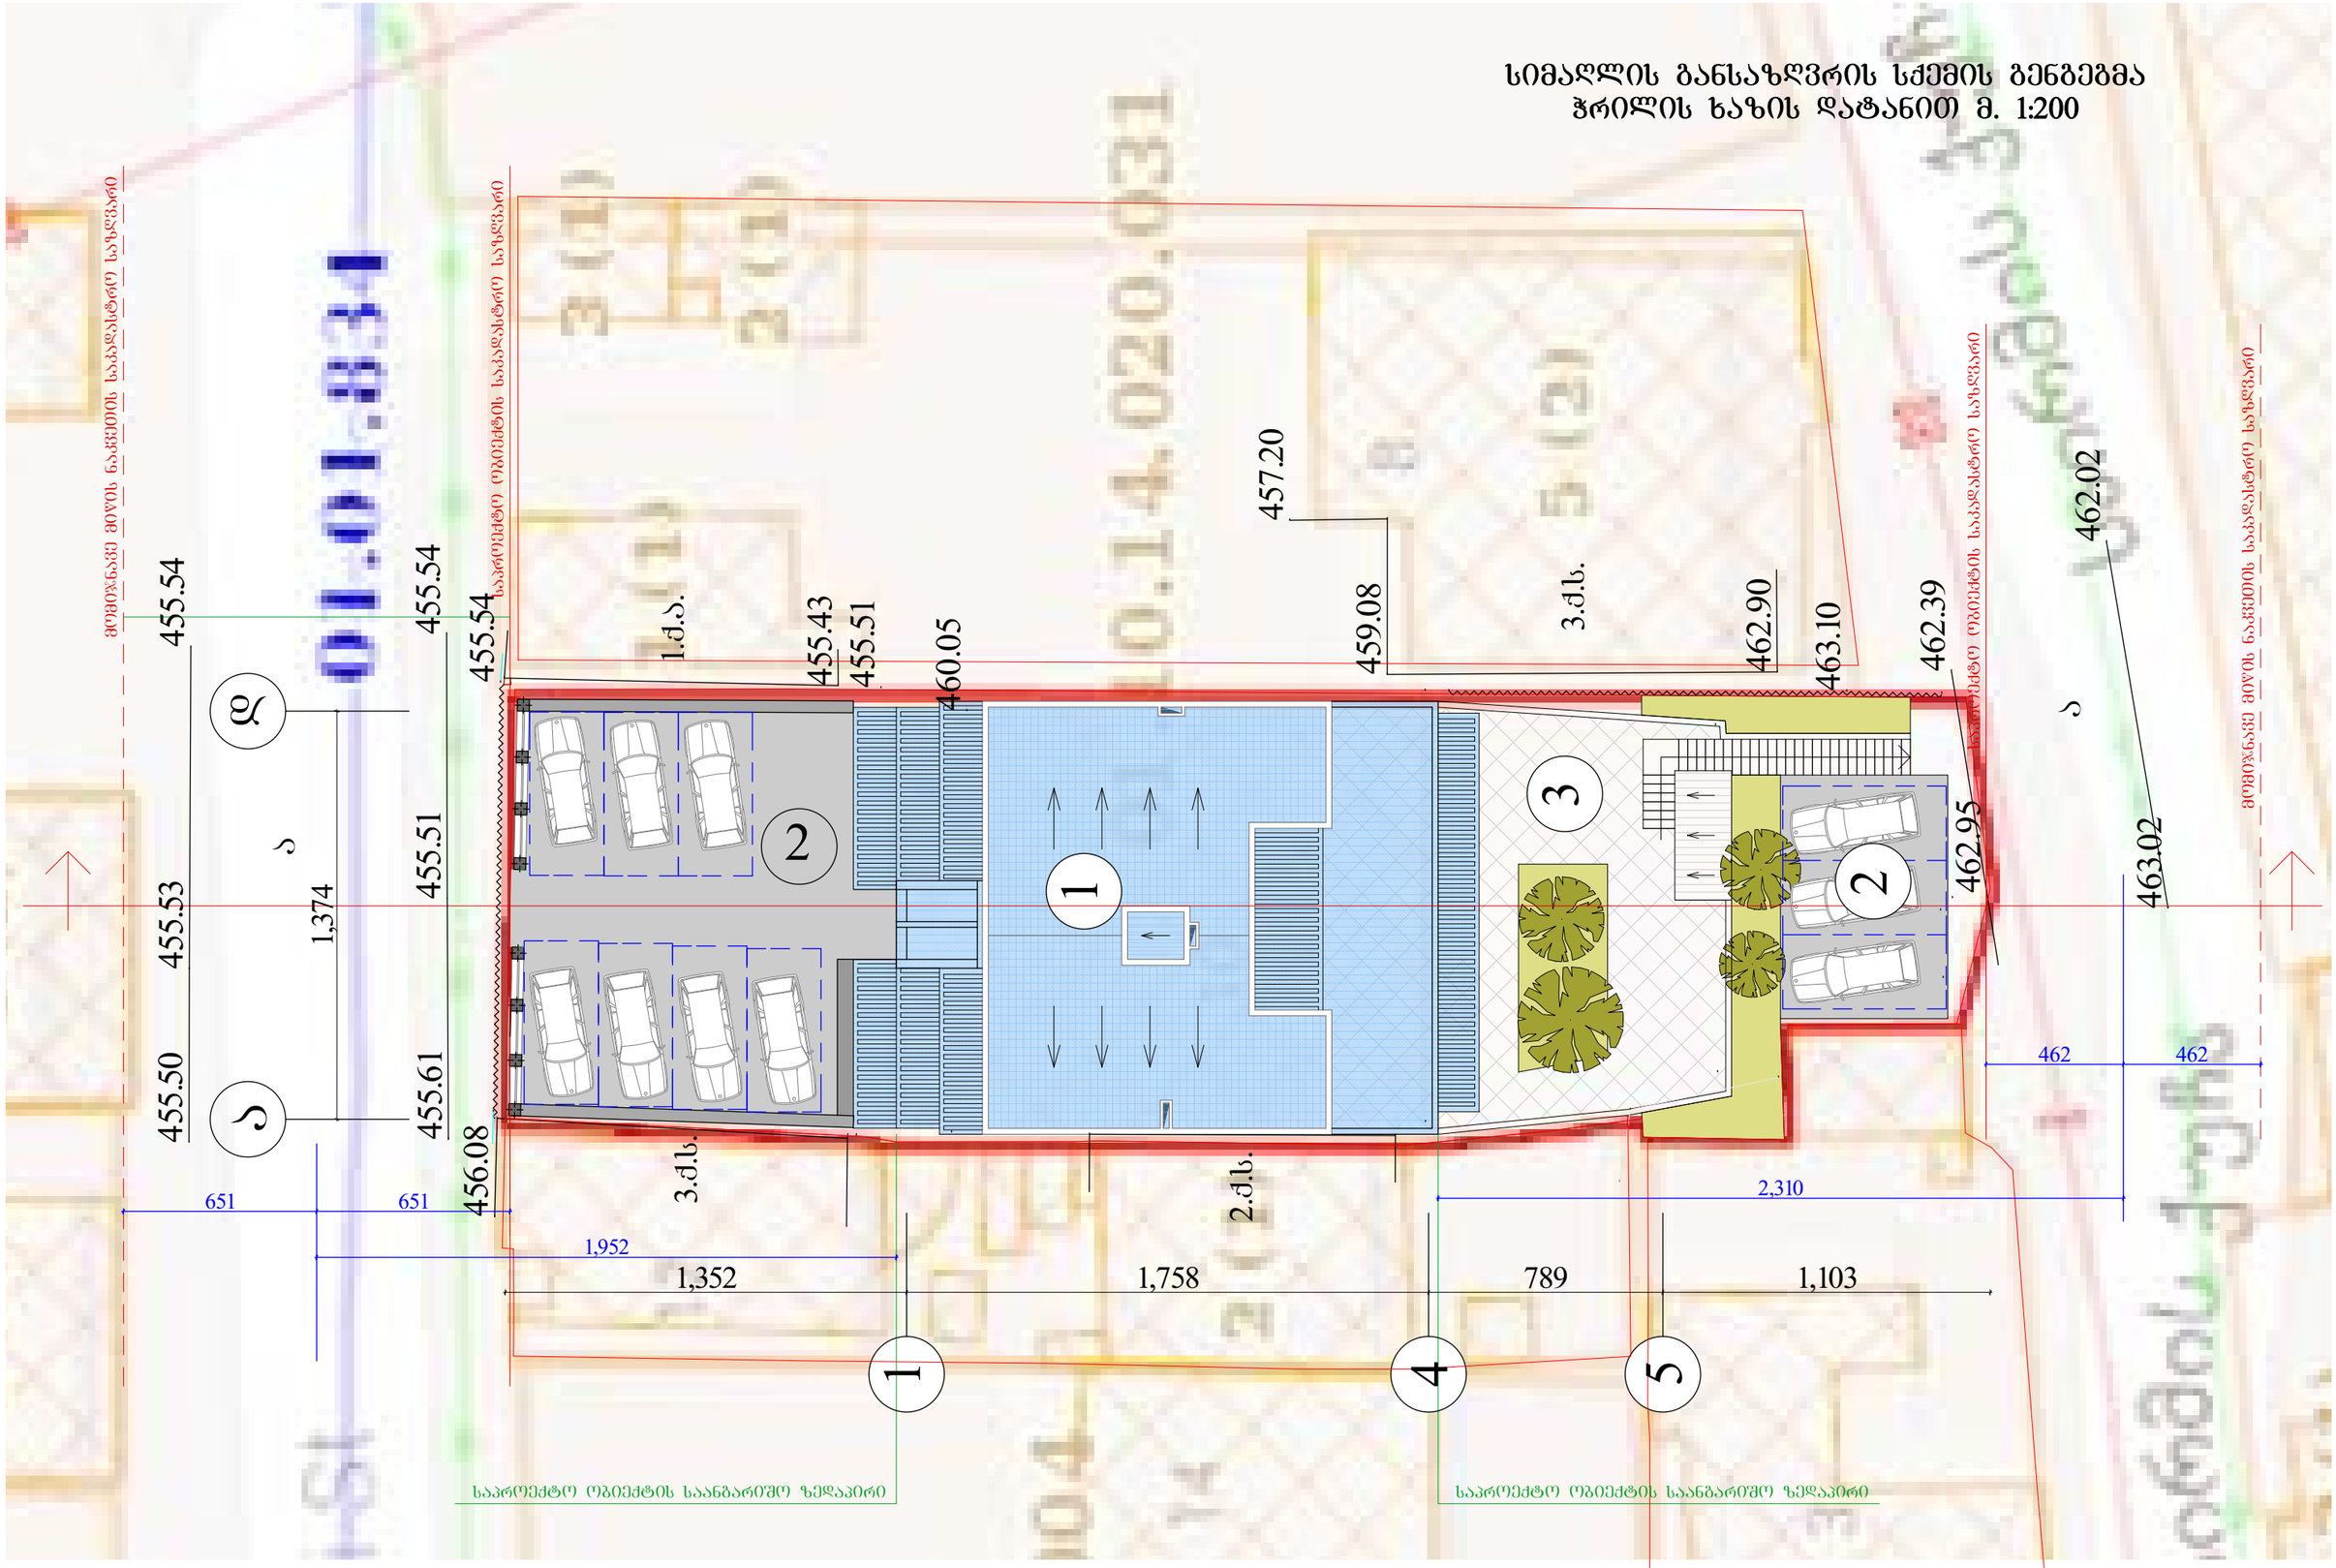

დამკვეთი	შ.პ.ს. „ჯეო კადასტრი"			I სართულის გეგმა ნიშნ. 0.00
ი.მღებრიშვილი				
ქ.თბილისი ცაბარელის ქ. №10	დირექტორი		რ.მოსეშვილი	15.02.2015
	დაამუშავა		ვ.ღუდუშავა	