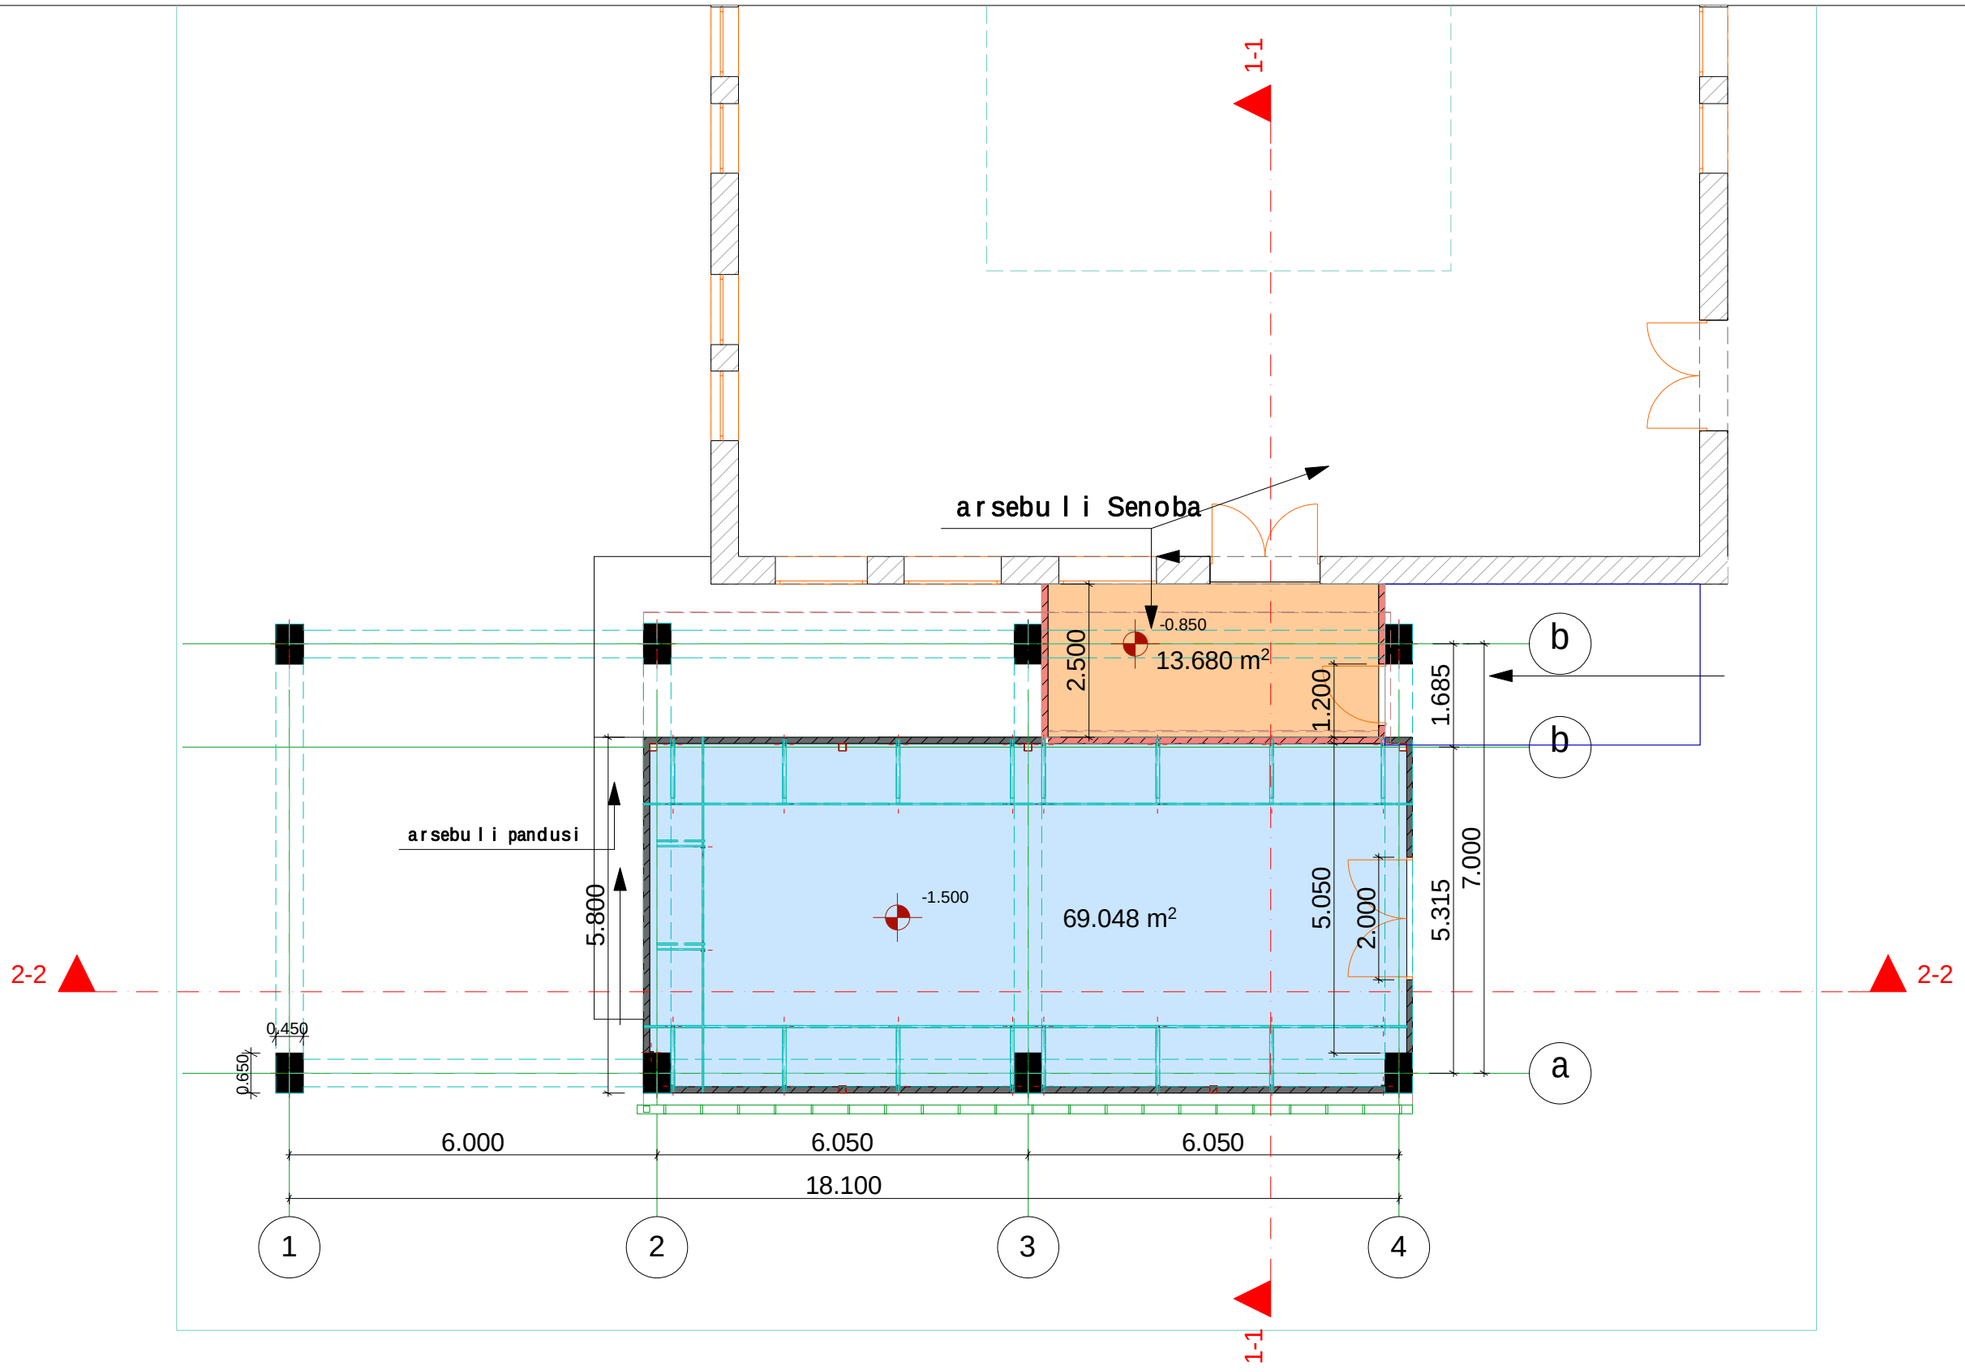

i/m „mixeili laiTaZe”				saidentifi-nomeri: 01024012095	
direqtori		m. laiTaZe	arqiteqturuli nawili		
pr.mT.arq.		m. laiTaZe	q.Tbilisi. gudauTis q.#7. ss„iveria teritoria-ze arsebuli rk.betonis karkasis nawilobrib Sevseba da saxuravis mowyoba	dakveTa #	
daamuSava		S. gelaSvili		stadia	furceli masStabi
			gegma -1.5; -0.85 niS-ze	pr.	m 1:100

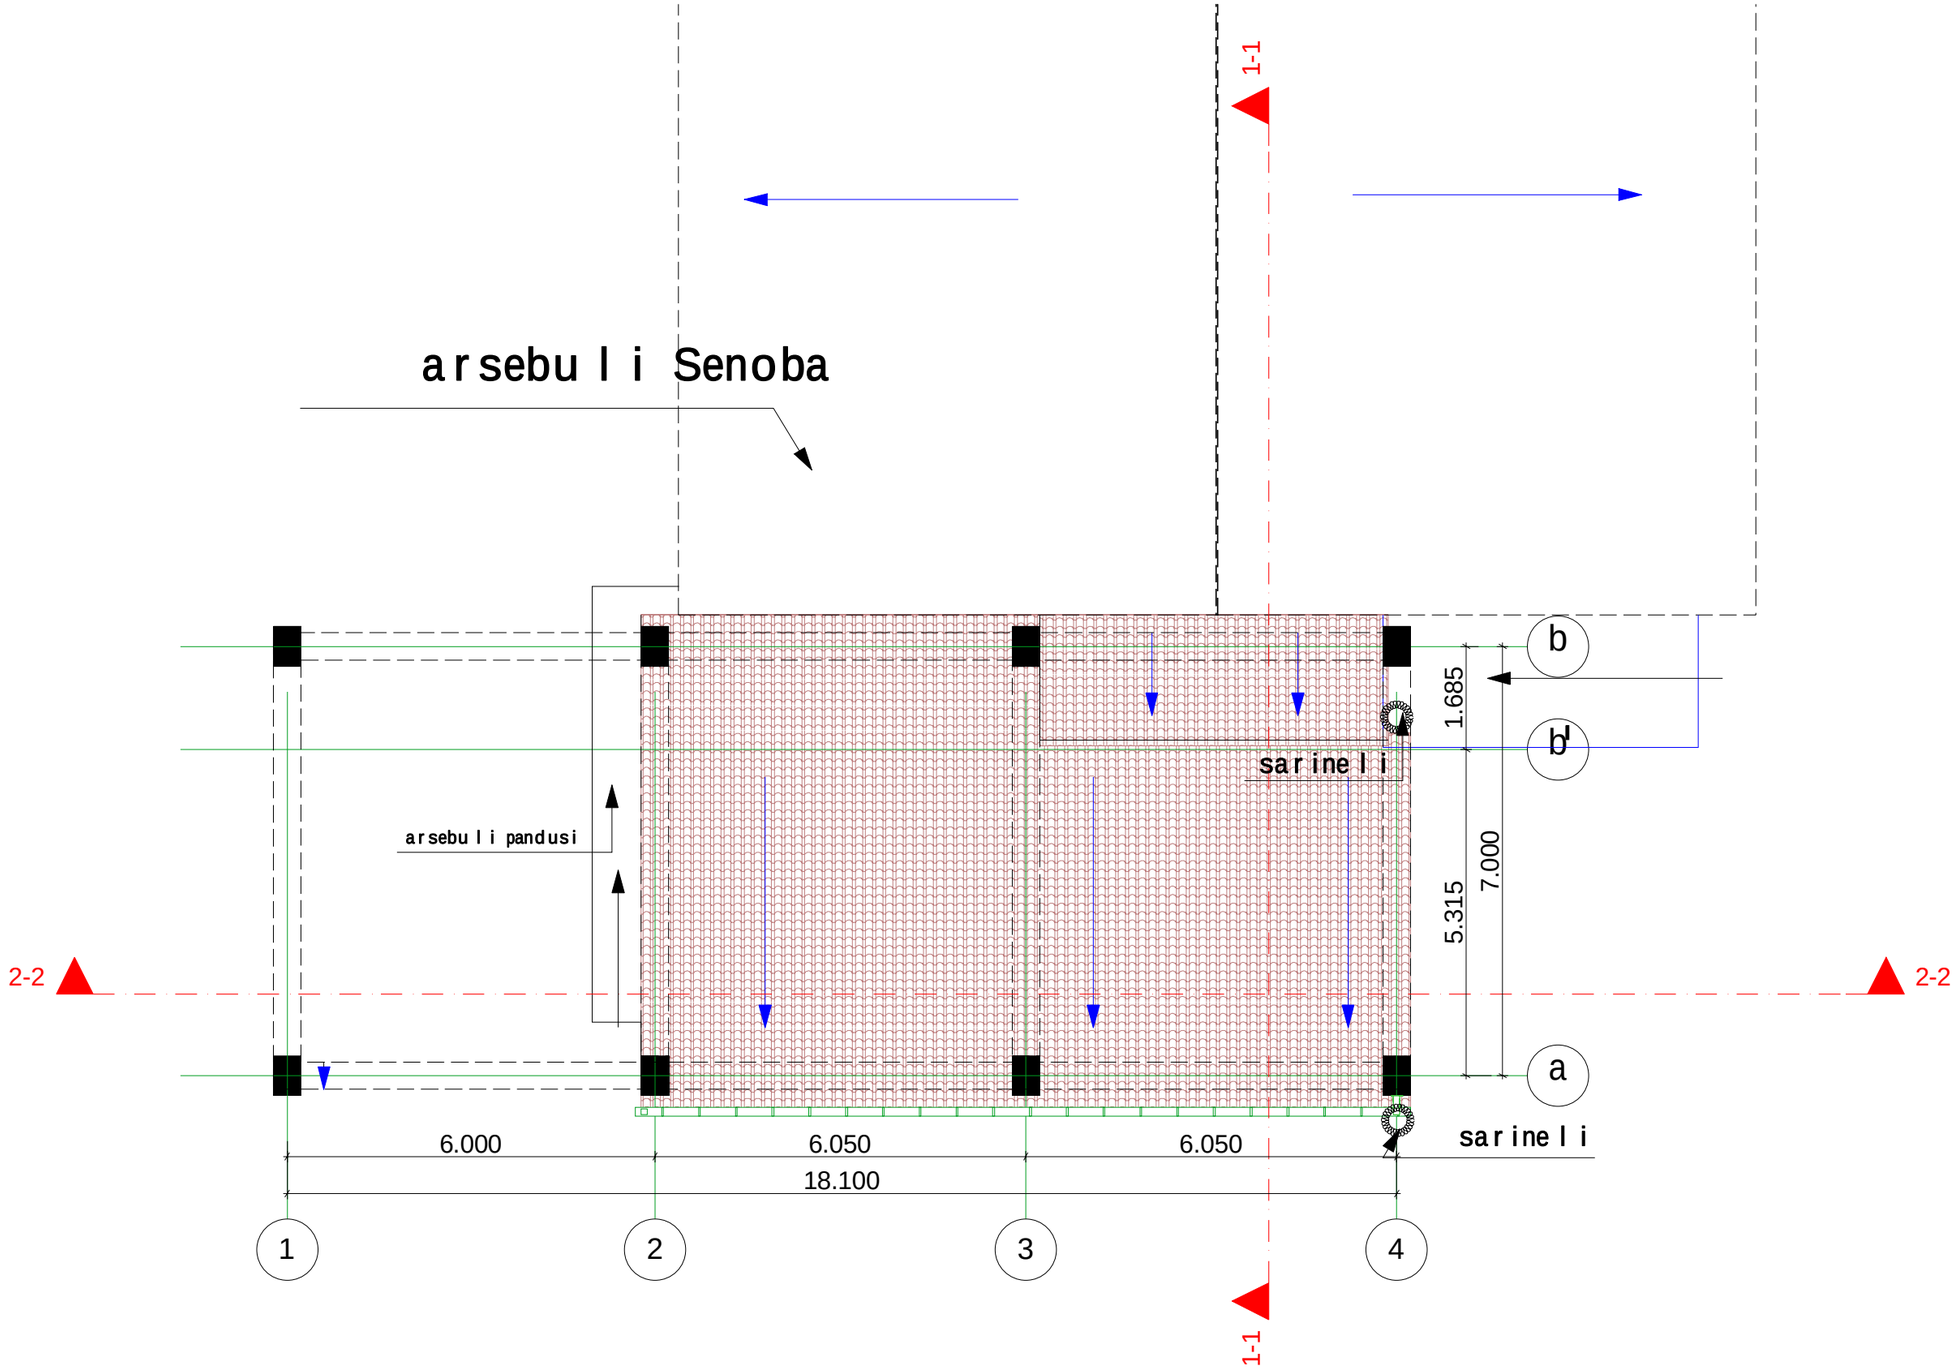

i/m „mixeili laiTaZe”				saidentifi-nomeri: 01024012095		
direqtori		m. laiTaZe	arqiteqturuli nawili			
pr.mT.arq.		m. laiTaZe	q.Tbilisi. gudauTis q.#7. ss„iveria teritoria-ze arsebuli rkbetonis karkasis nawilobrib Sevseba da saxuravis mowyoba	dakveTa #		
daamuSava		S. gelaSvili		stadia	furceli	masStabi
			saxuravis gegma	pr.		m 1:100

50-12

ТАП-2

156872

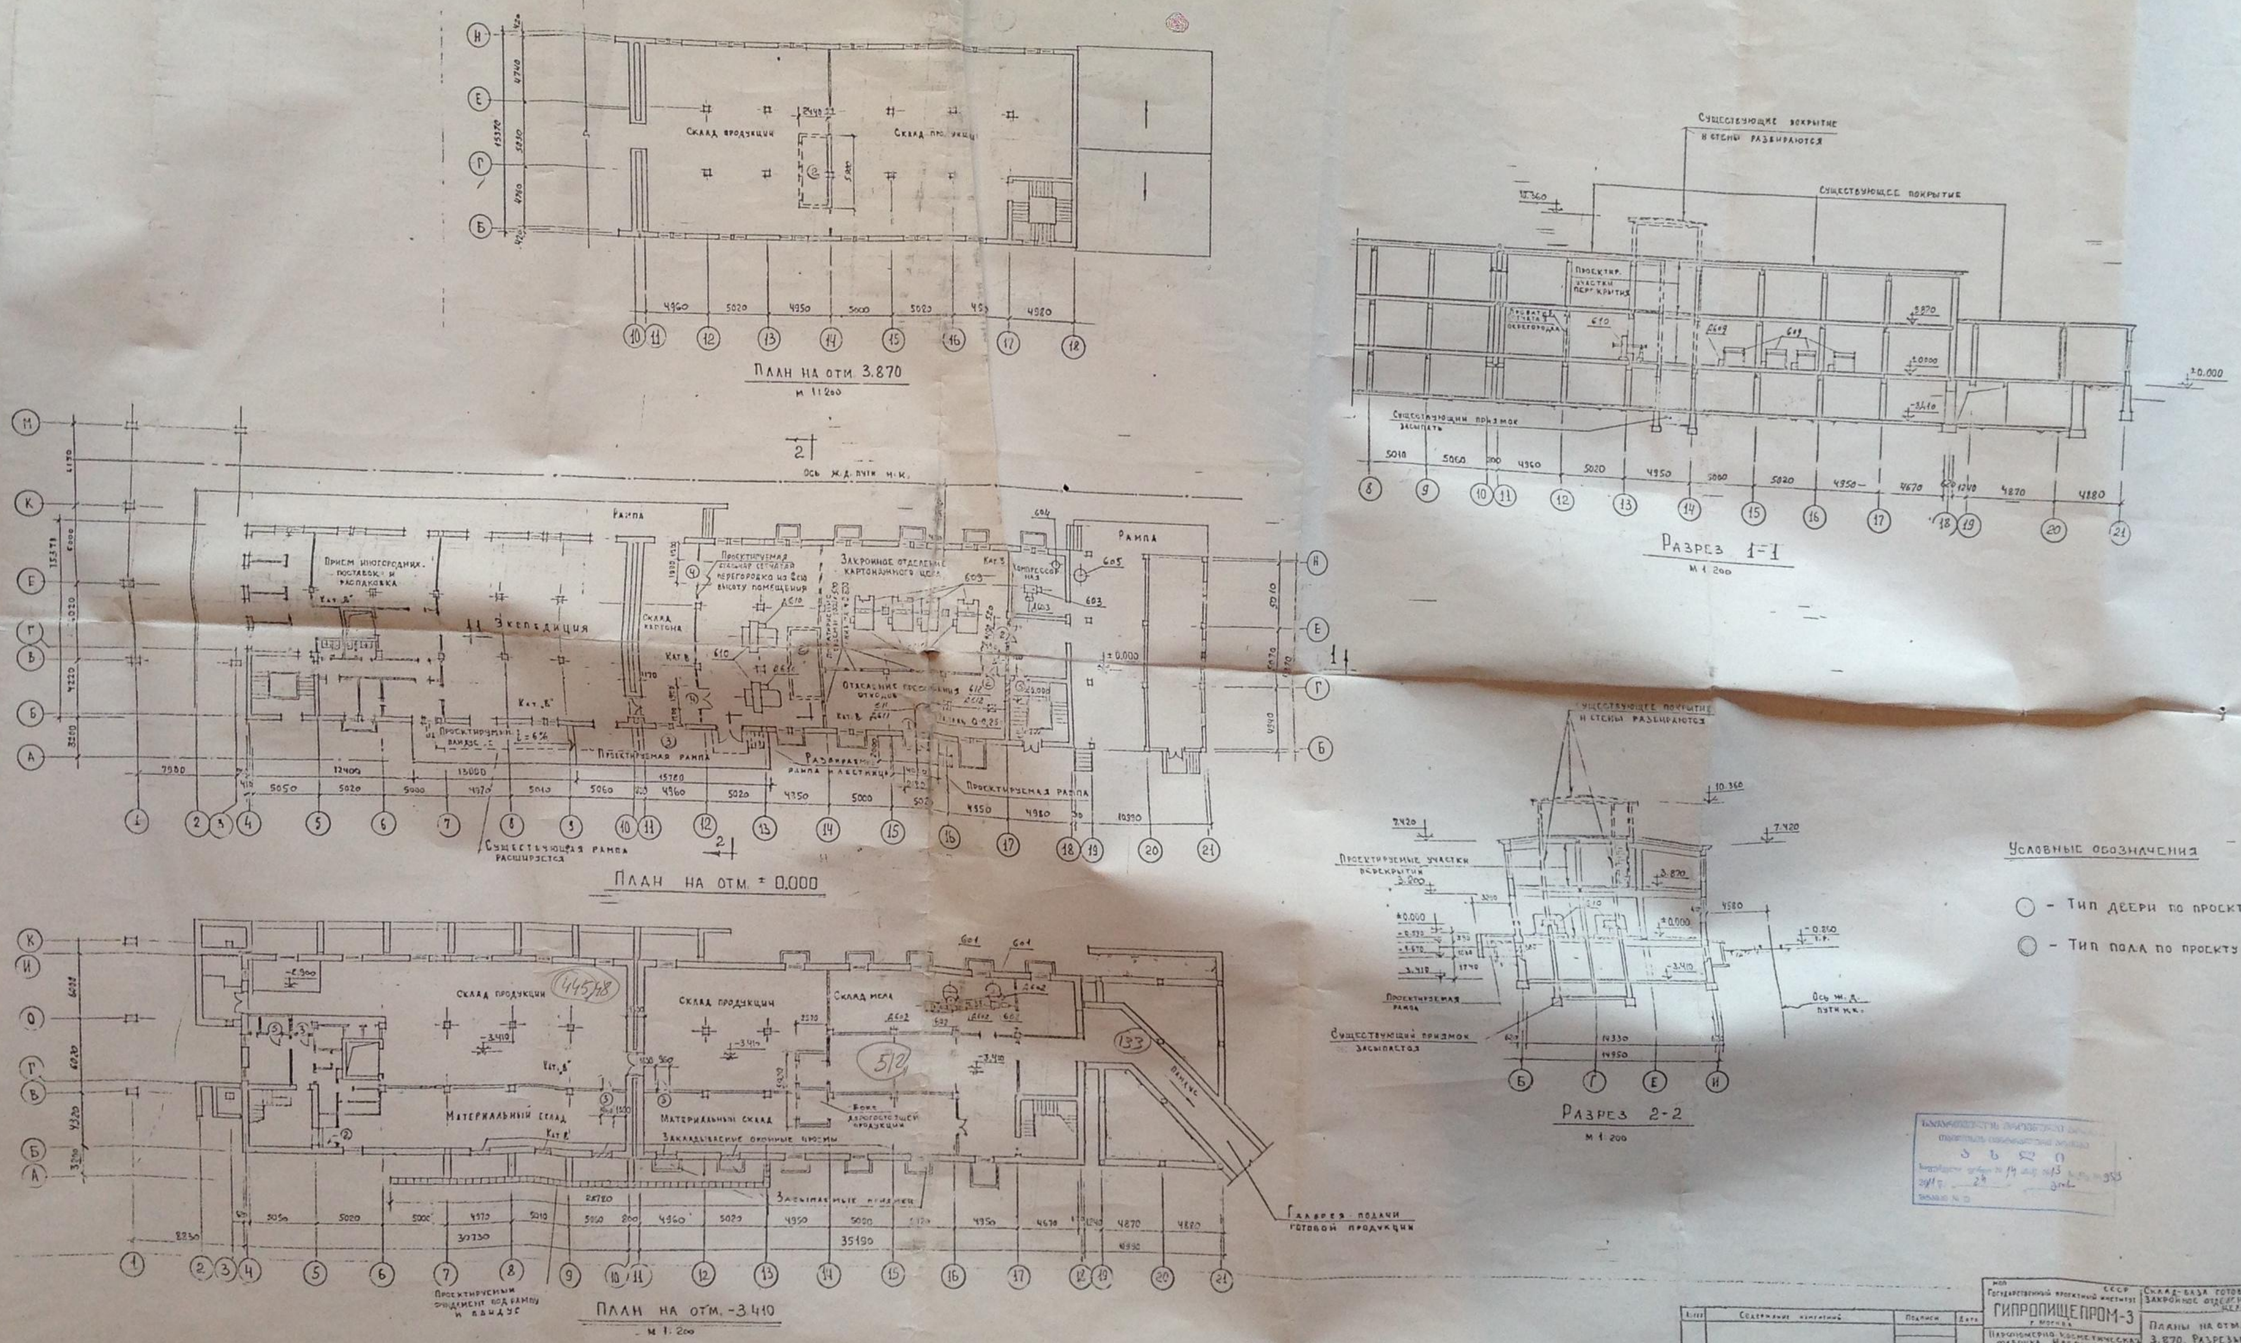

План на отм. 3.870
м 1:200

Разрез 1-1
м 1:200

План на отм. ± 0.000

Разрез 2-2
м 1:200

План на отм. -3.410
м 1:200

Условные обозначения

○ - Тип двери по проекту

◎ - Тип пола по проекту

Лист	Содержание изменений	Подписи	Дата

МОП СССР
Государственный проектный институт
ГИПРОПИЩЕПРОМ-3
г. Москва

Парфюмерно-косметическая фабрика „Иверия" в г. Тбилиси

Стадия технический проект

Склад-база готовой продукции. Закройное отделение картонажного цеха

Планы на отм. -3.410; ±0.000; 3.870. Разрезы 1-1; 2-2

Инв. № 156872

50-12

ТАП-2