50-12

ТАП-2

156872

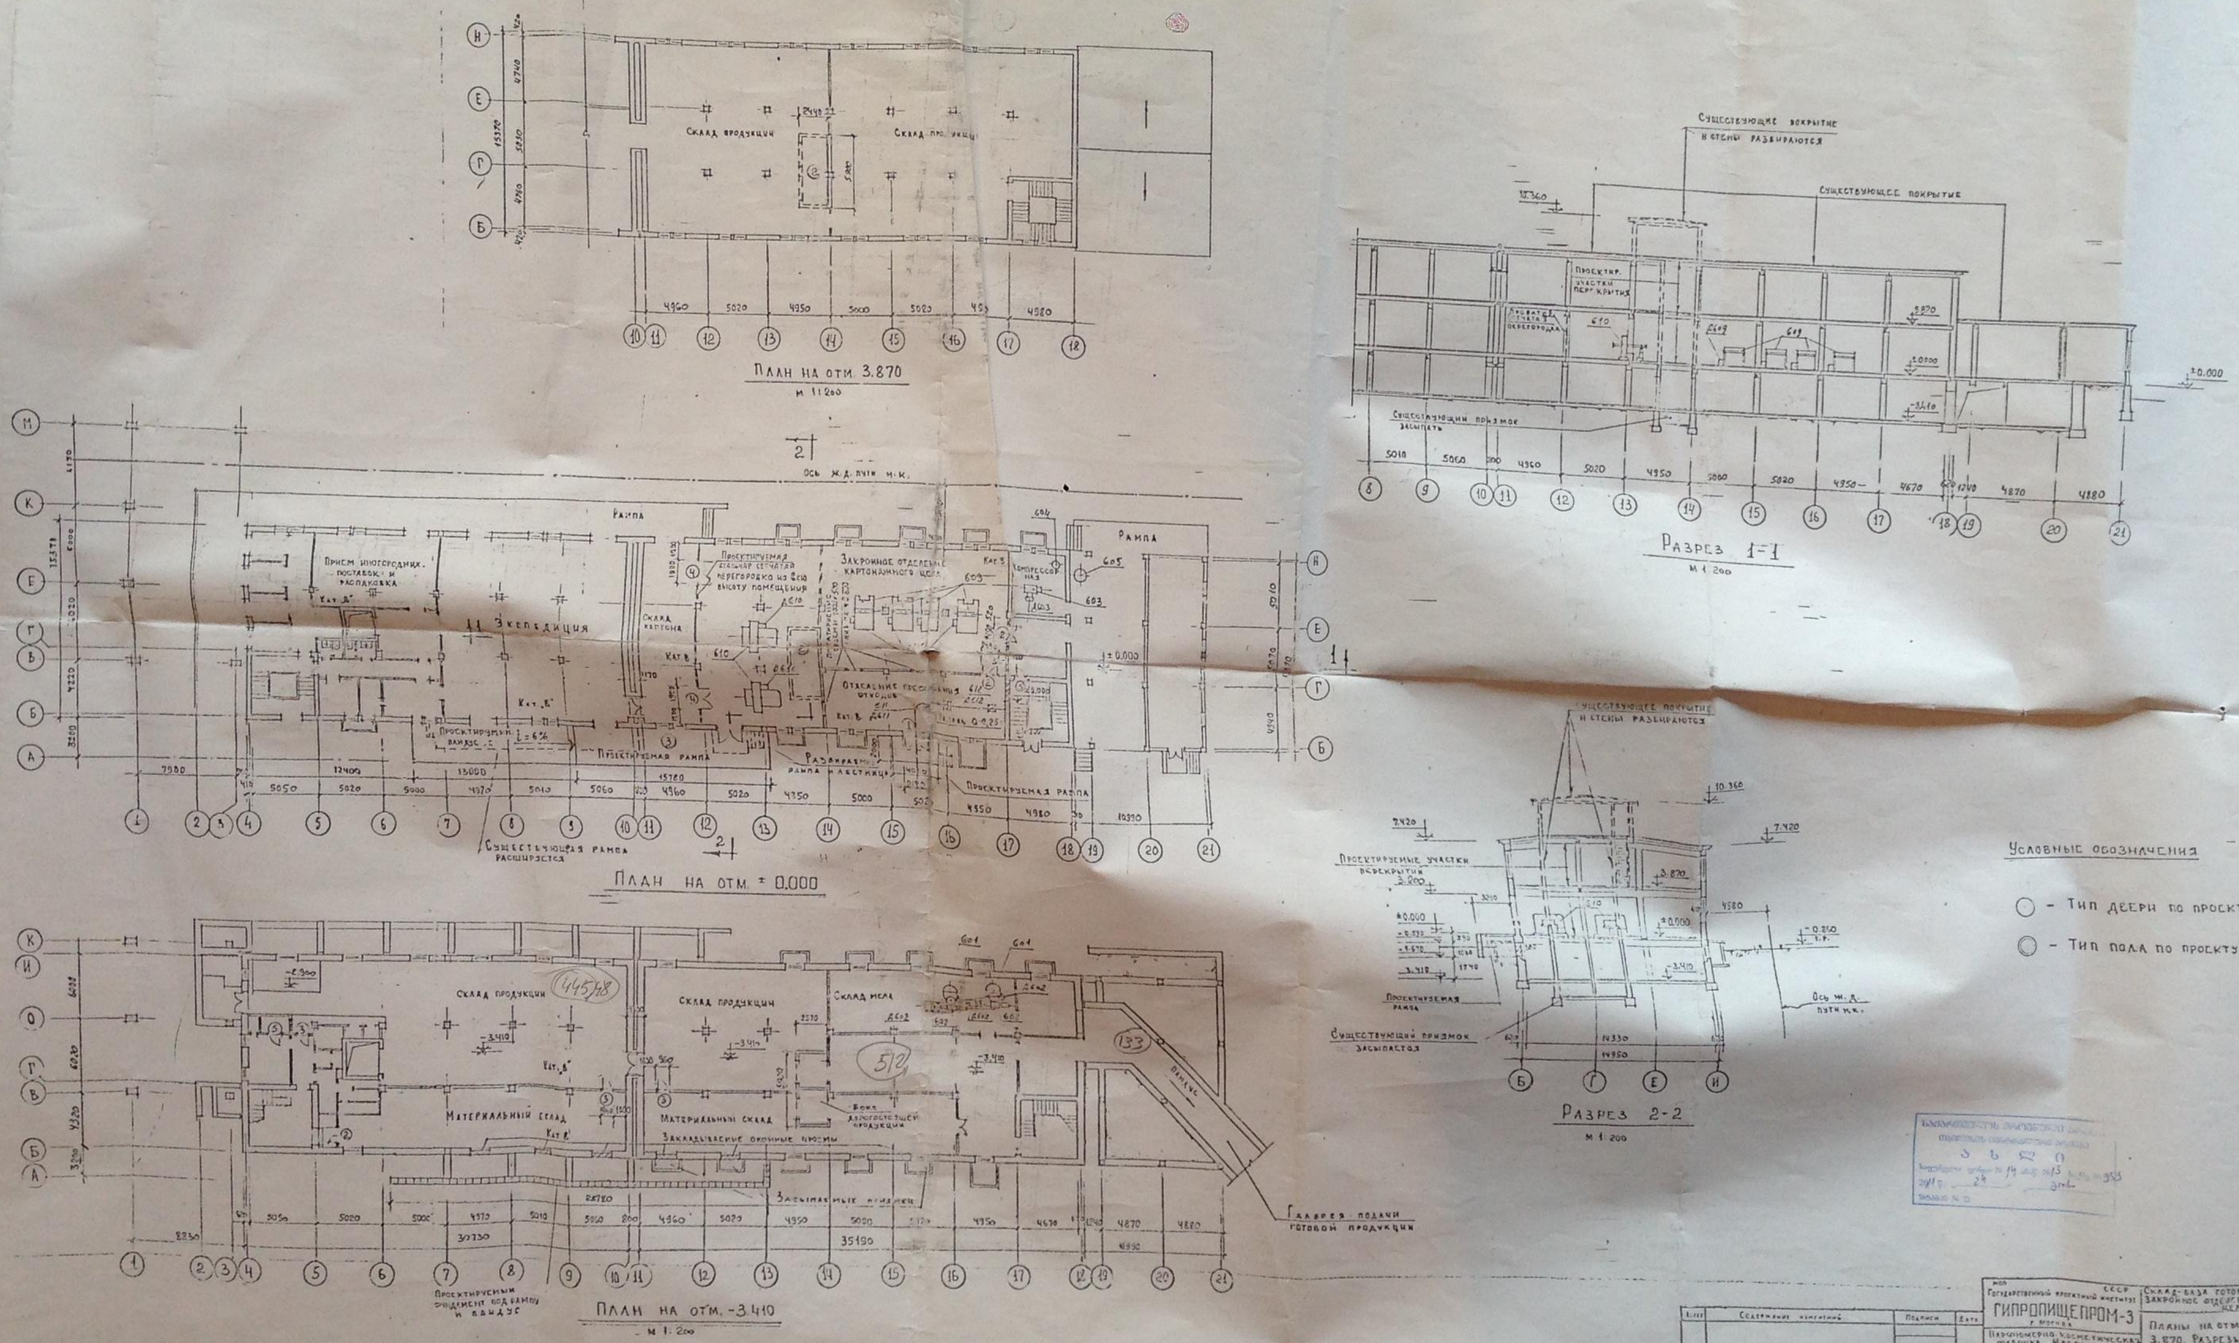

План на отм. 3.870
м 1:200

Разрез 1-1
м 1:200

План на отм. ± 0.000

Разрез 2-2
м 1:200

План на отм. -3.410
м 1:200

Условные обозначения

○ - Тип двери по проекту

◎ - Тип пола по проекту

Лист	Содержание изменений	Подписи	Дата

МОП СССР
Государственный проектный институт
ГИПРОПИЩЕПРОМ-3
г. Москва

Парфюмерно-косметическая фабрика „Иверия" в г. Тбилиси

Стадия технический проект

Склад-база готовой продукции. Закройное отделение картонажного цеха

Планы на отм. -3.410; ±0.000; 3.870. Разрезы 1-1; 2-2

Инв. № 156872

50-12

ТАП-2