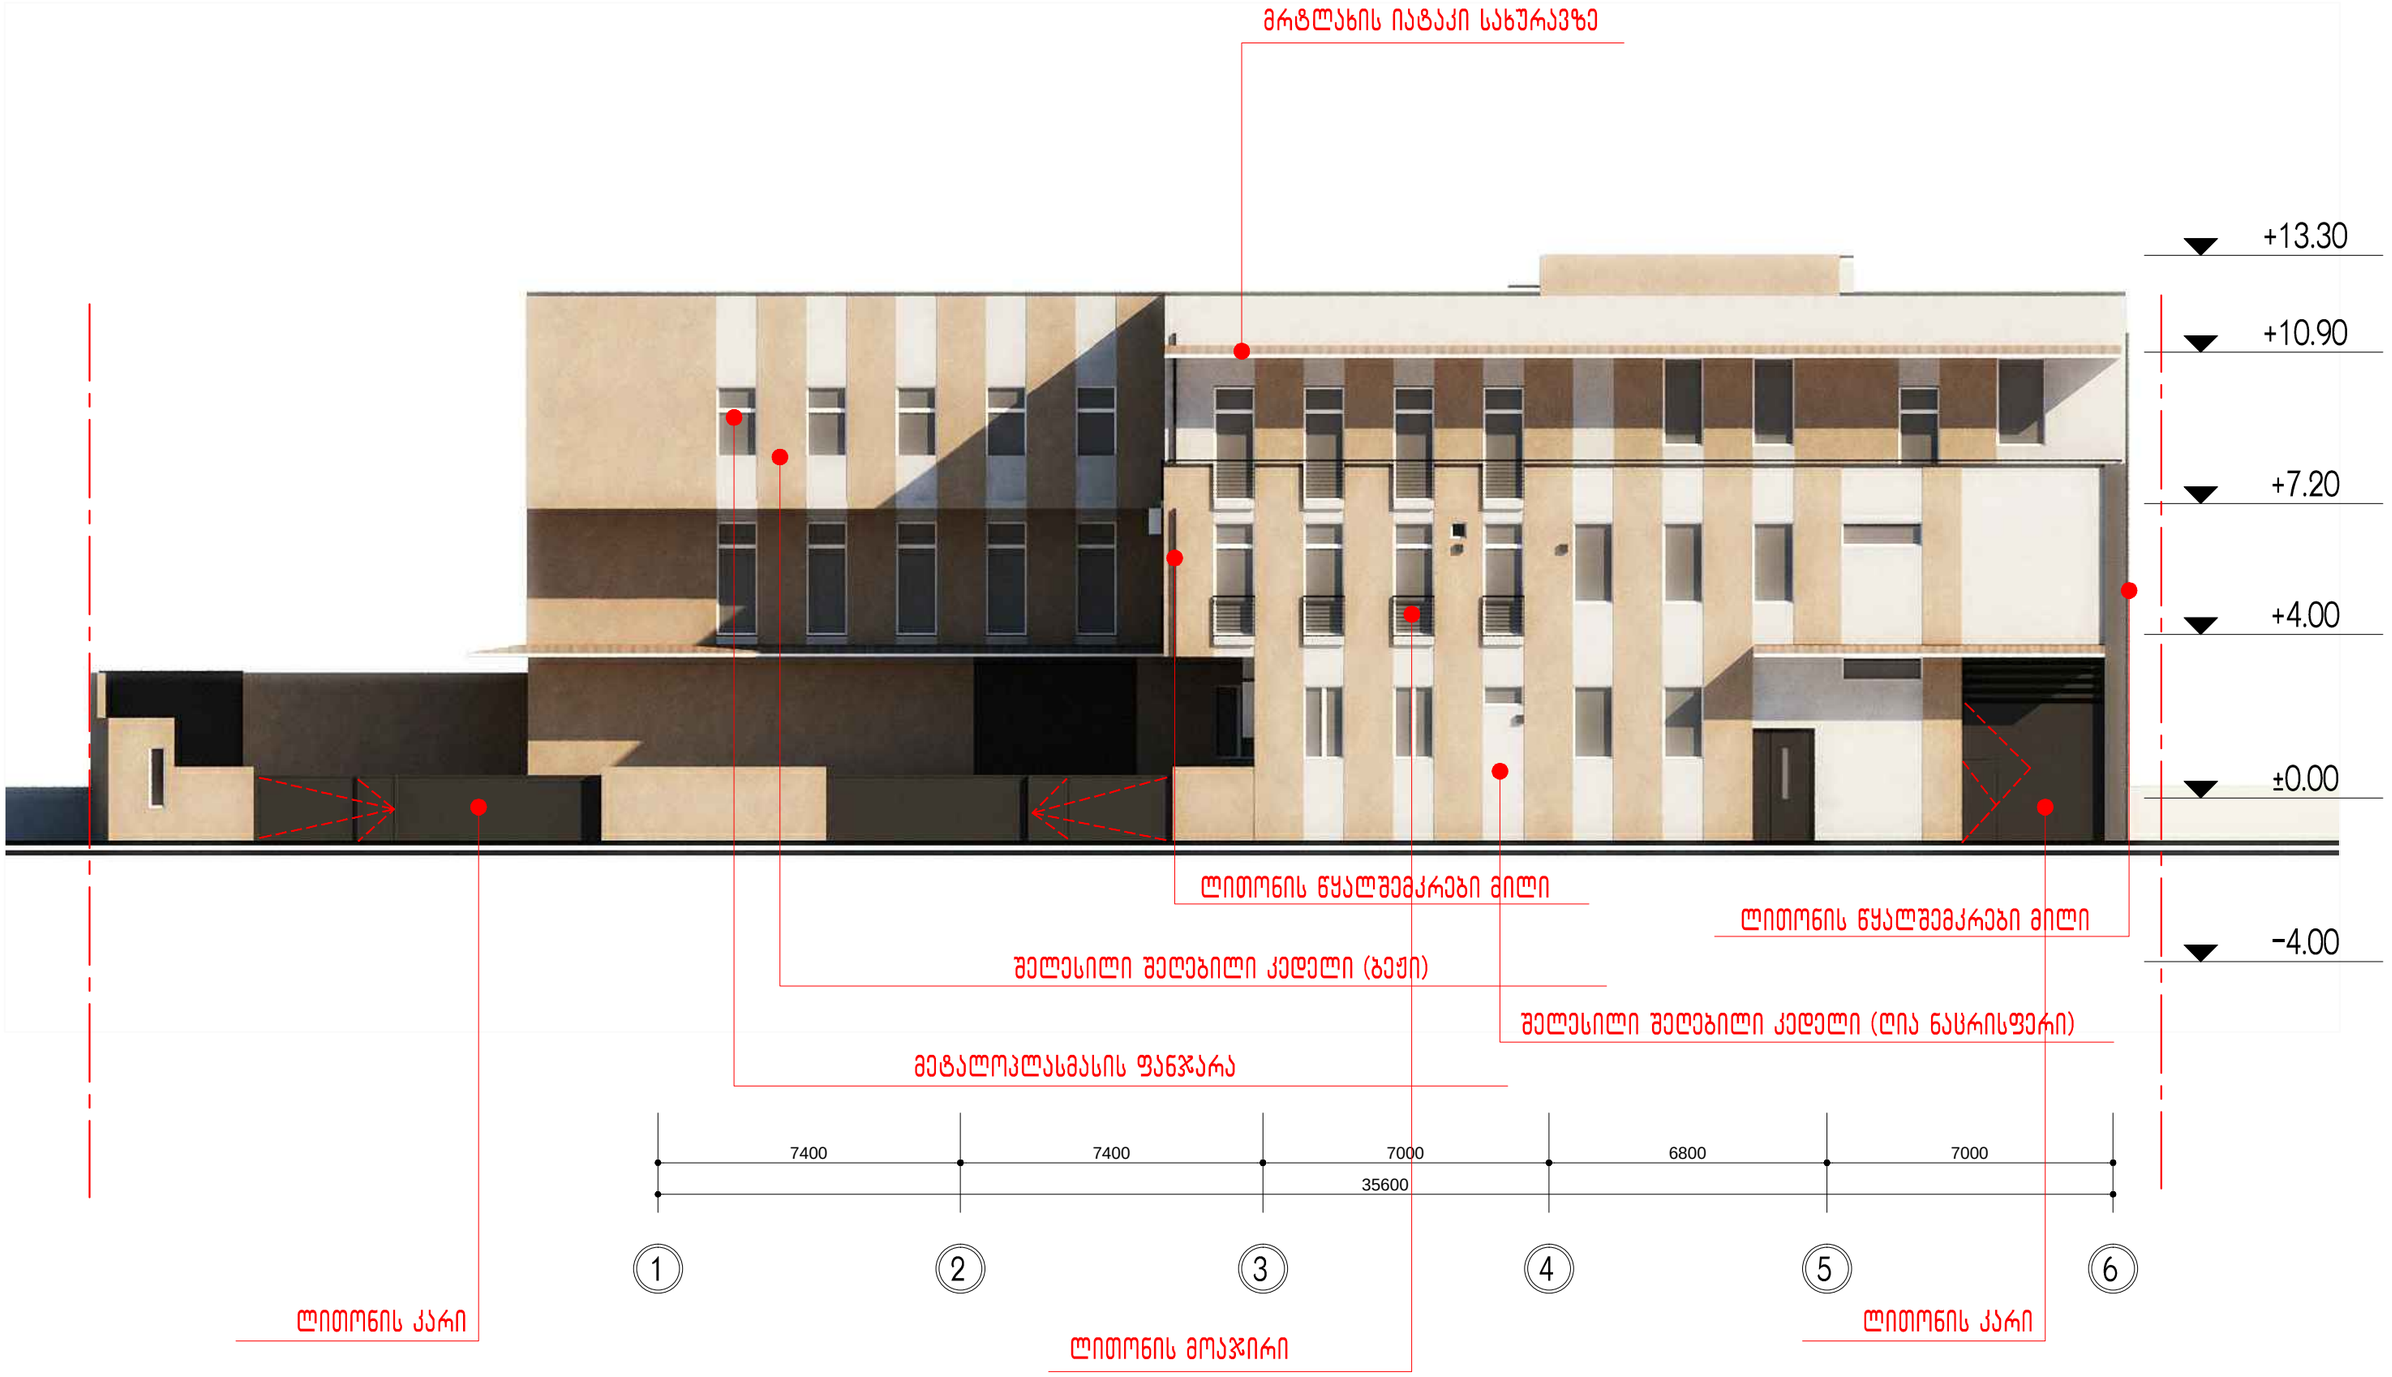

დამკვეთი:	შ.პ.ს. "პითუსაკო"	ფასადი 1-6	შ.პ.ს. "A3" არქიტექტურული სტუდია 401978721	დირექტორი:	ა.სესიაშვილი	2015
მისამართი:	ქ.თბილისი, ვანის ქუჩა №4			არქიტექტორი:	გ.მირიანაშვილი	მ. 1:150

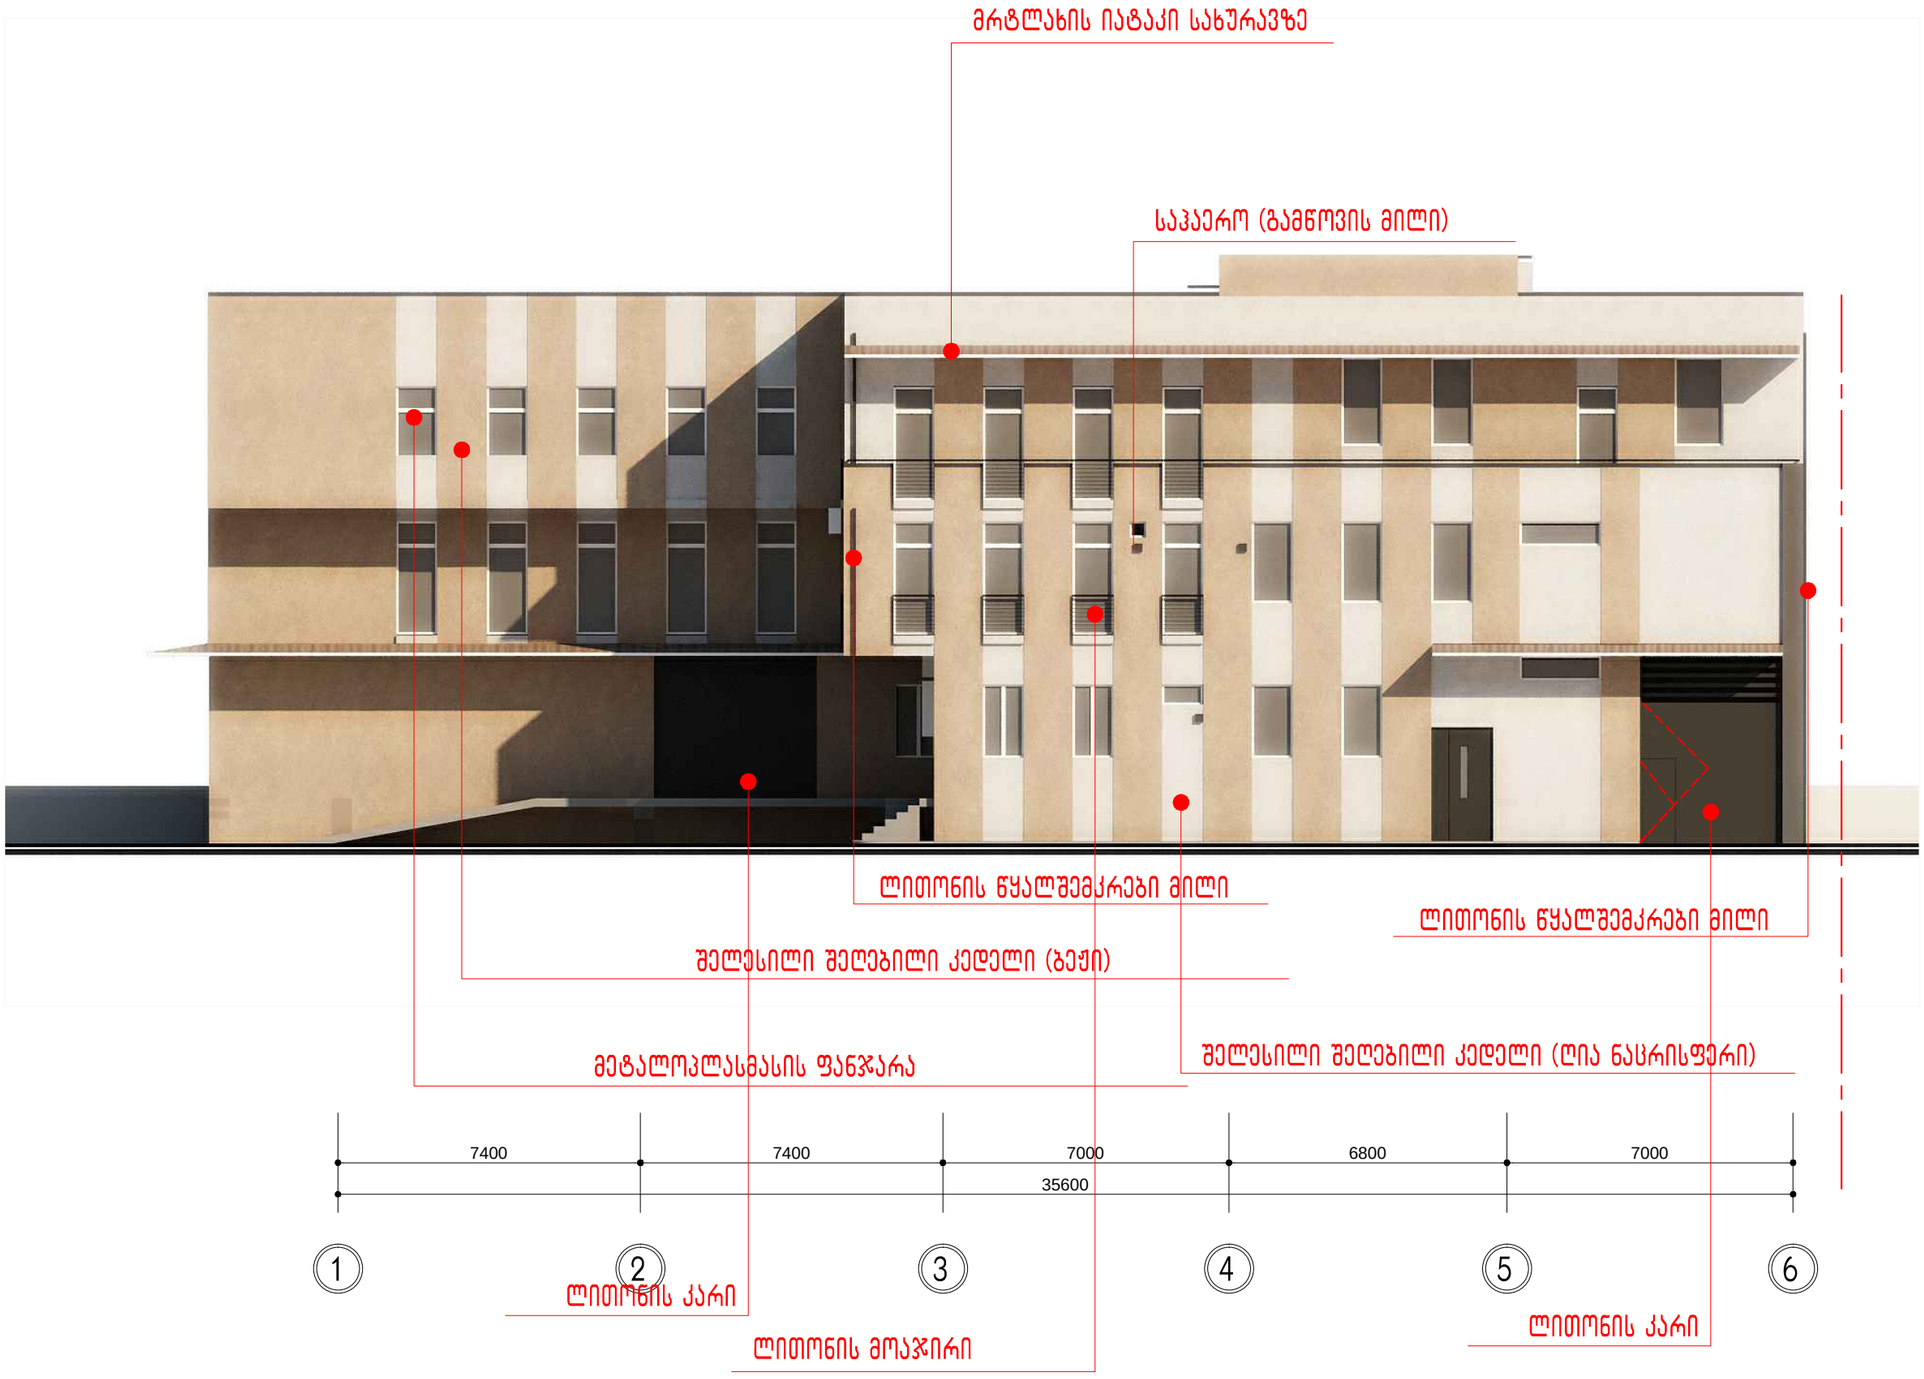

დამკვეთი:	შ.პ.ს. "პითუსაკო"	ფასადი 1-6	შ.პ.ს. "A3" არქიტექტურული სტუდია 401978721	დირექტორი:	ა.სესიაშვილი	2015
მისამართი:	ქ.თბილისი, ვანის ქუჩა №4			არქიტექტორი:	გ.მირიანაშვილი	მ. 1:150

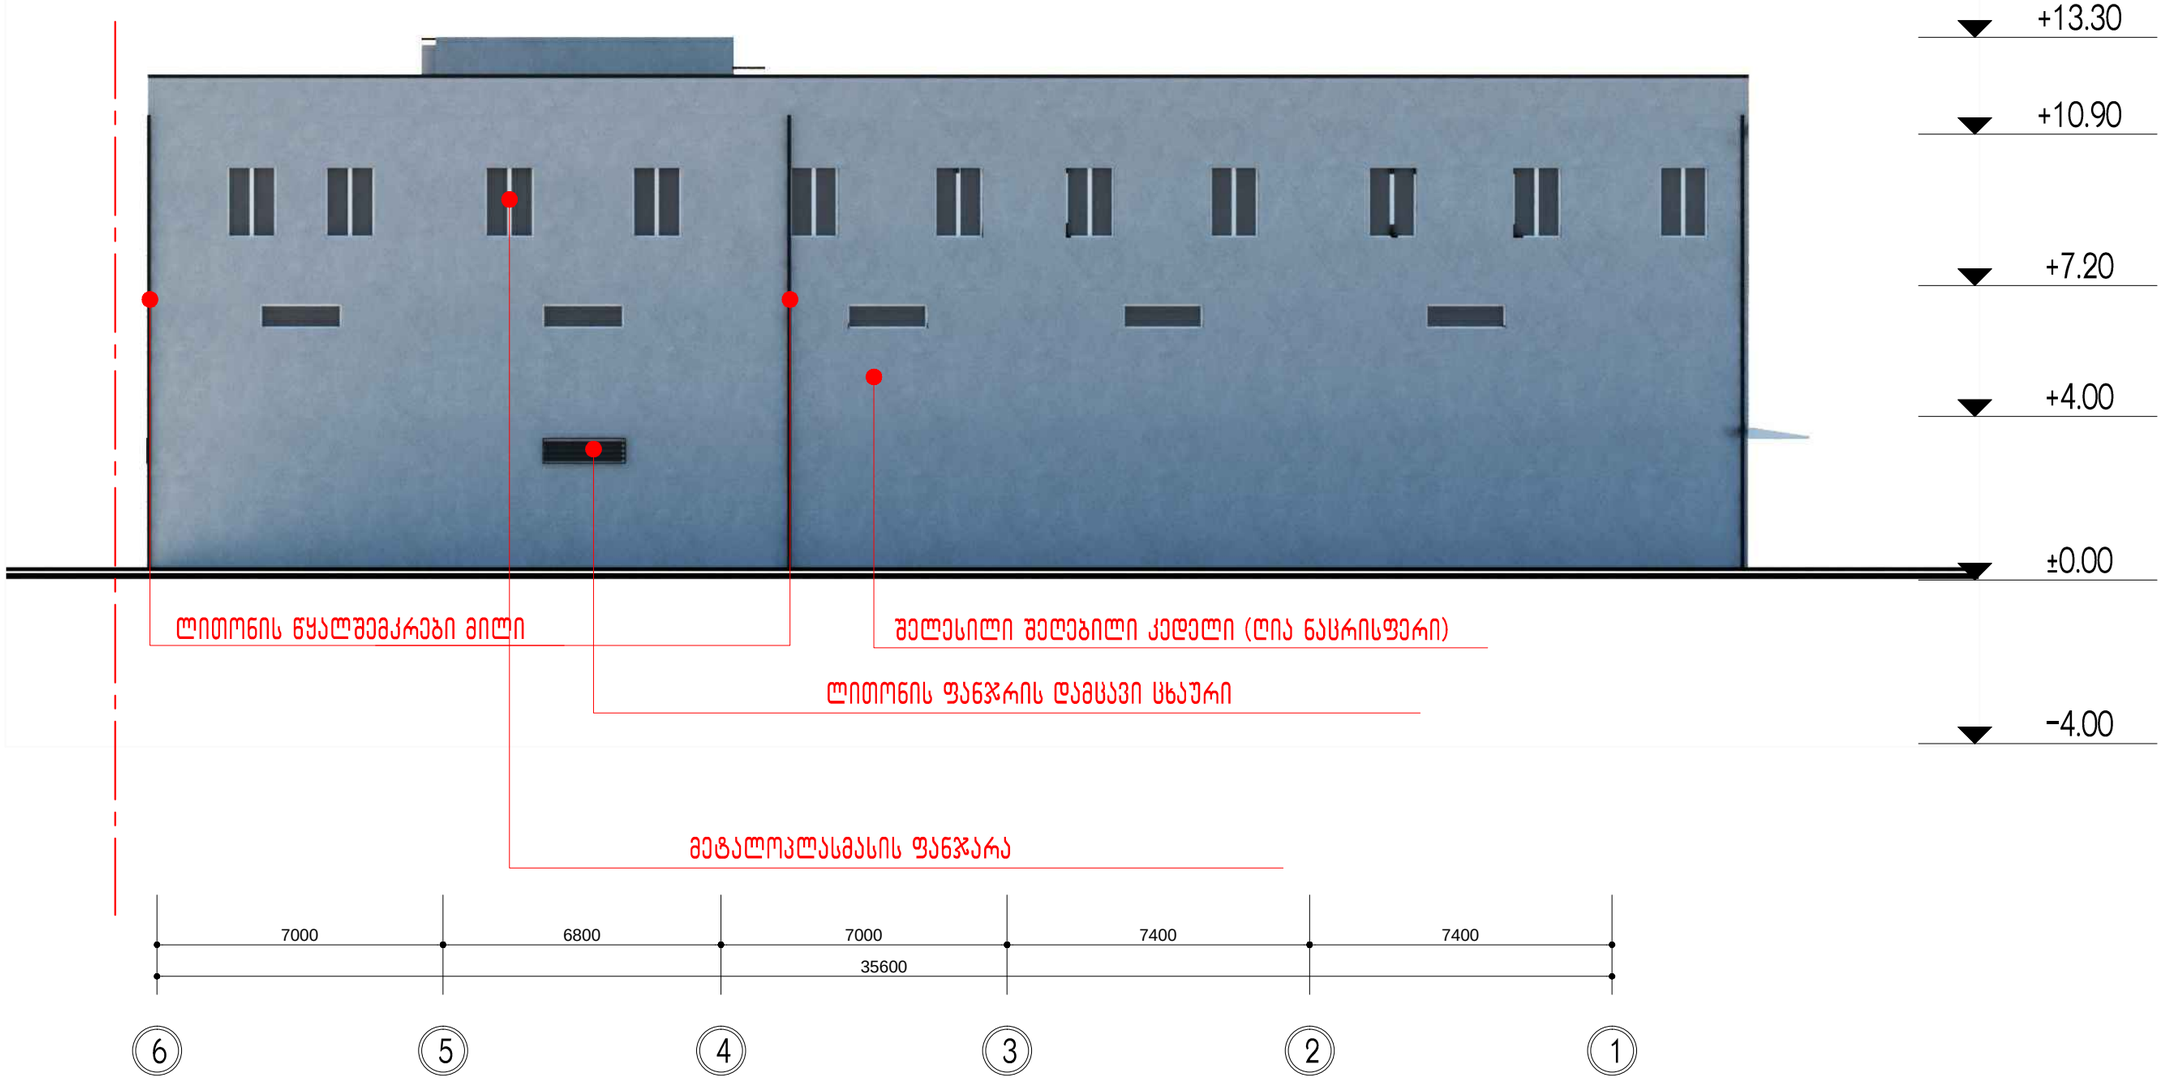

დამკვეთი:	შ.პ.ს. "პითუსაკო"	ფასადი 6-1	შ.პ.ს. "A3" არქიტექტურული სტუდია 401978721	დირექტორი:	ა.სესიაშვილი		2015
მისამართი:	ქ.თბილისი, ვანის ქუჩა №4			არქიტექტორი:	გ.მირიანაშვილი		მ. 1:150



დამკვეთი:	შ.პ.ს. "პითუსაკო"	ფასადი ა-დ	შ.პ.ს. "A3" არქიტექტურული სტუდია 401978721	დირექტორი:	ა.სესიაშვილი		2015
მისამართი:	ქ.თბილისი, ვანის ქუჩა №4			არქიტექტორი:	გ.მირიანაშვილი		მ. 1:150



დამკვეთი:	შ.პ.ს. "პითუსაკო"	ფასადი დ-ა	შ.პ.ს. "A3" არქიტექტურული სტუდია 401978721	დირექტორი:	ა.სესიაშვილი		2015
მისამართი:	ქ.თბილისი, ვანის ქუჩა №4			არქიტექტორი:	გ.მირიანაშვილი		მ. 1:150