


| | | | | | | | |
|---|---|---|---|---|---|---|---|
| დამკვეთი: | შ.პ.ს. "პითუსაკო" | ვიზუალიზაცია | შ.პ.ს. "A3" არქიტექტურული სტუდია 401978721 | დირექტორი: | ა.სესიაშვილი | | 2015 |
| მისამართი: | ქ.თბილისი, ვანის ქუჩა №4 | | | არქიტექტორი: | გ.მირიანაშვილი | | მ. 1:150 |

ლითონის მოაჯირი



შელესილი შეღებილი კედელი (ღია ნაცრისფერი)


მეტალოპლასმასის ფანჯარა

შელესილი შეღებილი კედელი (ბეჟი)

ლითონის წყალშემკრები მილი

ლითონის კარი


| | | | | | | | |
|---|---|---|---|---|---|---|---|
| დამკვეთი: | შ.პ.ს. "პითუსაკო" | ვიზუალიზაცია | შ.პ.ს. "A3" არქიტექტურული სტუდია 401978721 | დირექტორი: | ა.სესიაშვილი | | 2015 |
| მისამართი: | ქ.თბილისი, ვანის ქუჩა №4 | | | არქიტექტორი: | გ.მირიანაშვილი | | მ. 1:150 |

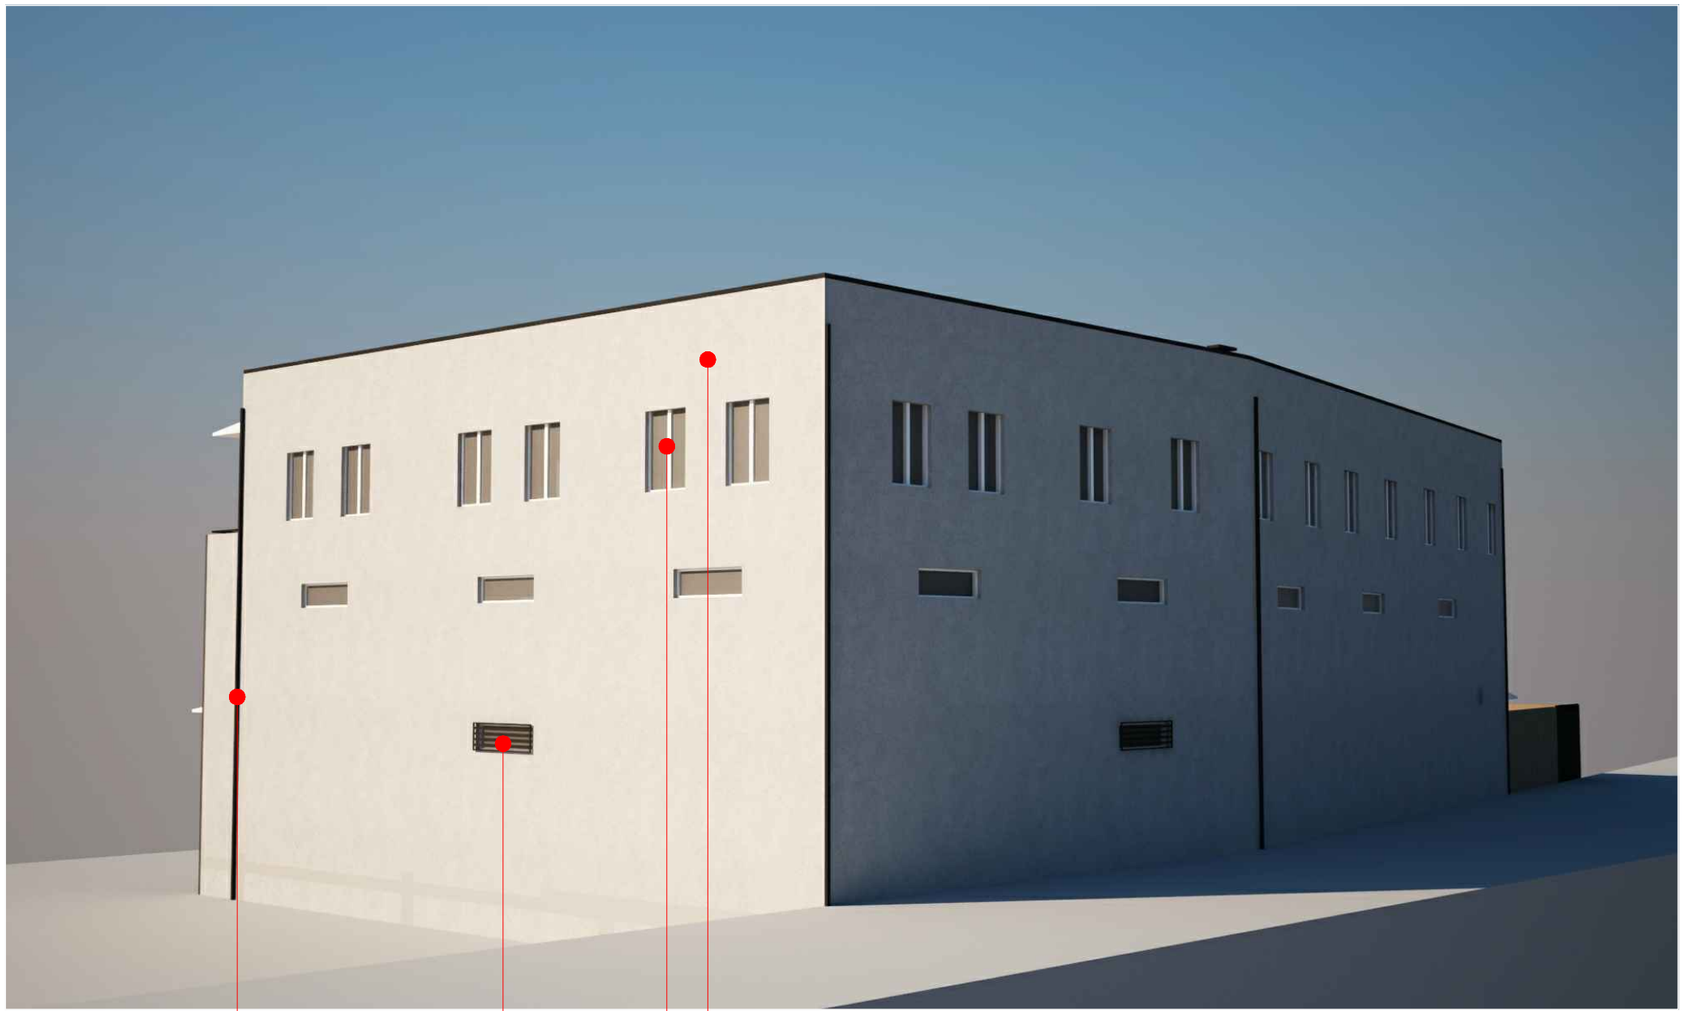


| | | | | | | | |
|---|---|---|---|---|---|---|---|
| დამკვეთი: | შ.პ.ს. "პითუსაკო" | ვიზუალიზაცია | შ.პ.ს. "A3" არქიტექტურული სტუდია 401978721 | დირექტორი: | ა.სესიაშვილი | | 2015 |
| მისამართი: | ქ.თბილისი, ვანის ქუჩა №4 | | | არქიტექტორი: | გ.მირიანაშვილი | | მ. 1:150 |

მეტლახის იატაკი სახურავზე

ლინოკრომი

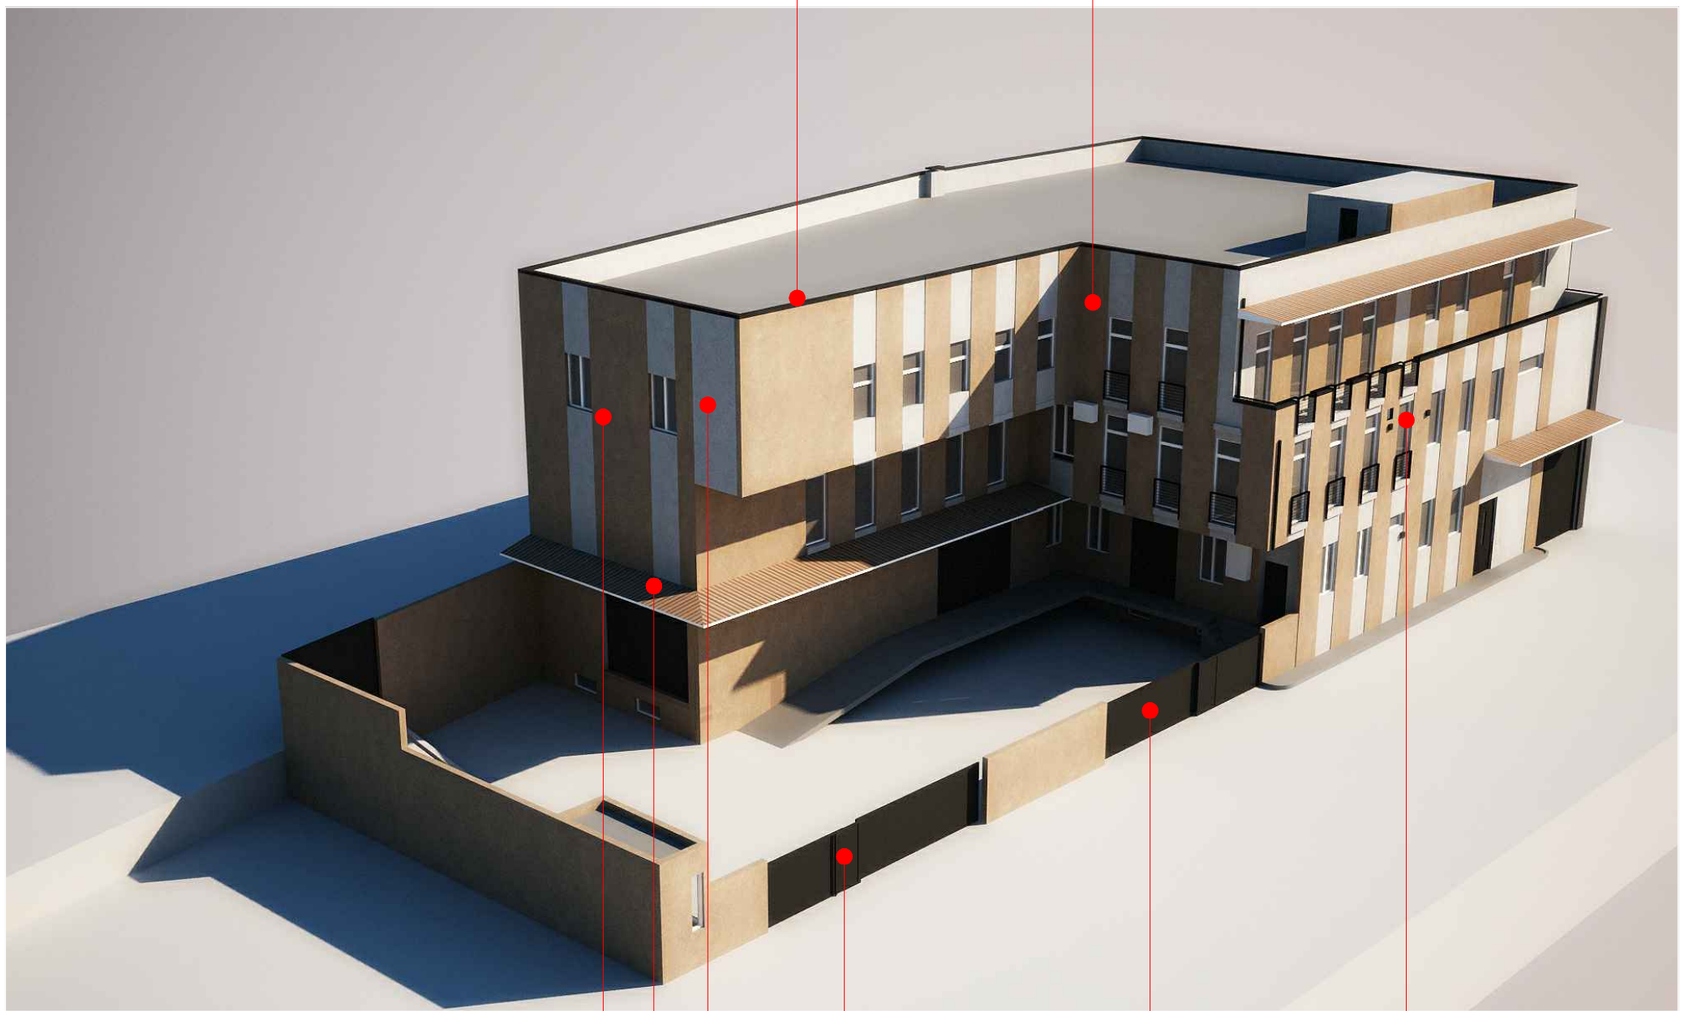

შელესილი შეღებილი კედელი (ღია ნასრისფერი)

შელესილი შეღებილი კედელი (ბეჭი)

ლითონის კარი


მეტალოპლასმასის ფანჯარა

მეტალოკრამიტის გადახურვა

| | | | | | | | |
|---|---|---|---|---|---|---|---|
| დამკვეთი: | შ.პ.ს. "პითუსაკო" | ვიზუალიზაცია | შ.პ.ს. "A3" არქიტექტურული სტუდია 401978721 | დირექტორი: | ა.სესიაშვილი | | 2015 |
| მისამართი: | ქ.თბილისი, ვანის ქუჩა №4 | | | არქიტექტორი: | გ.მირიანაშვილი | | მ. 1:150 |

მეტლახის იატაკი სახურავზე

ლინოკრომი

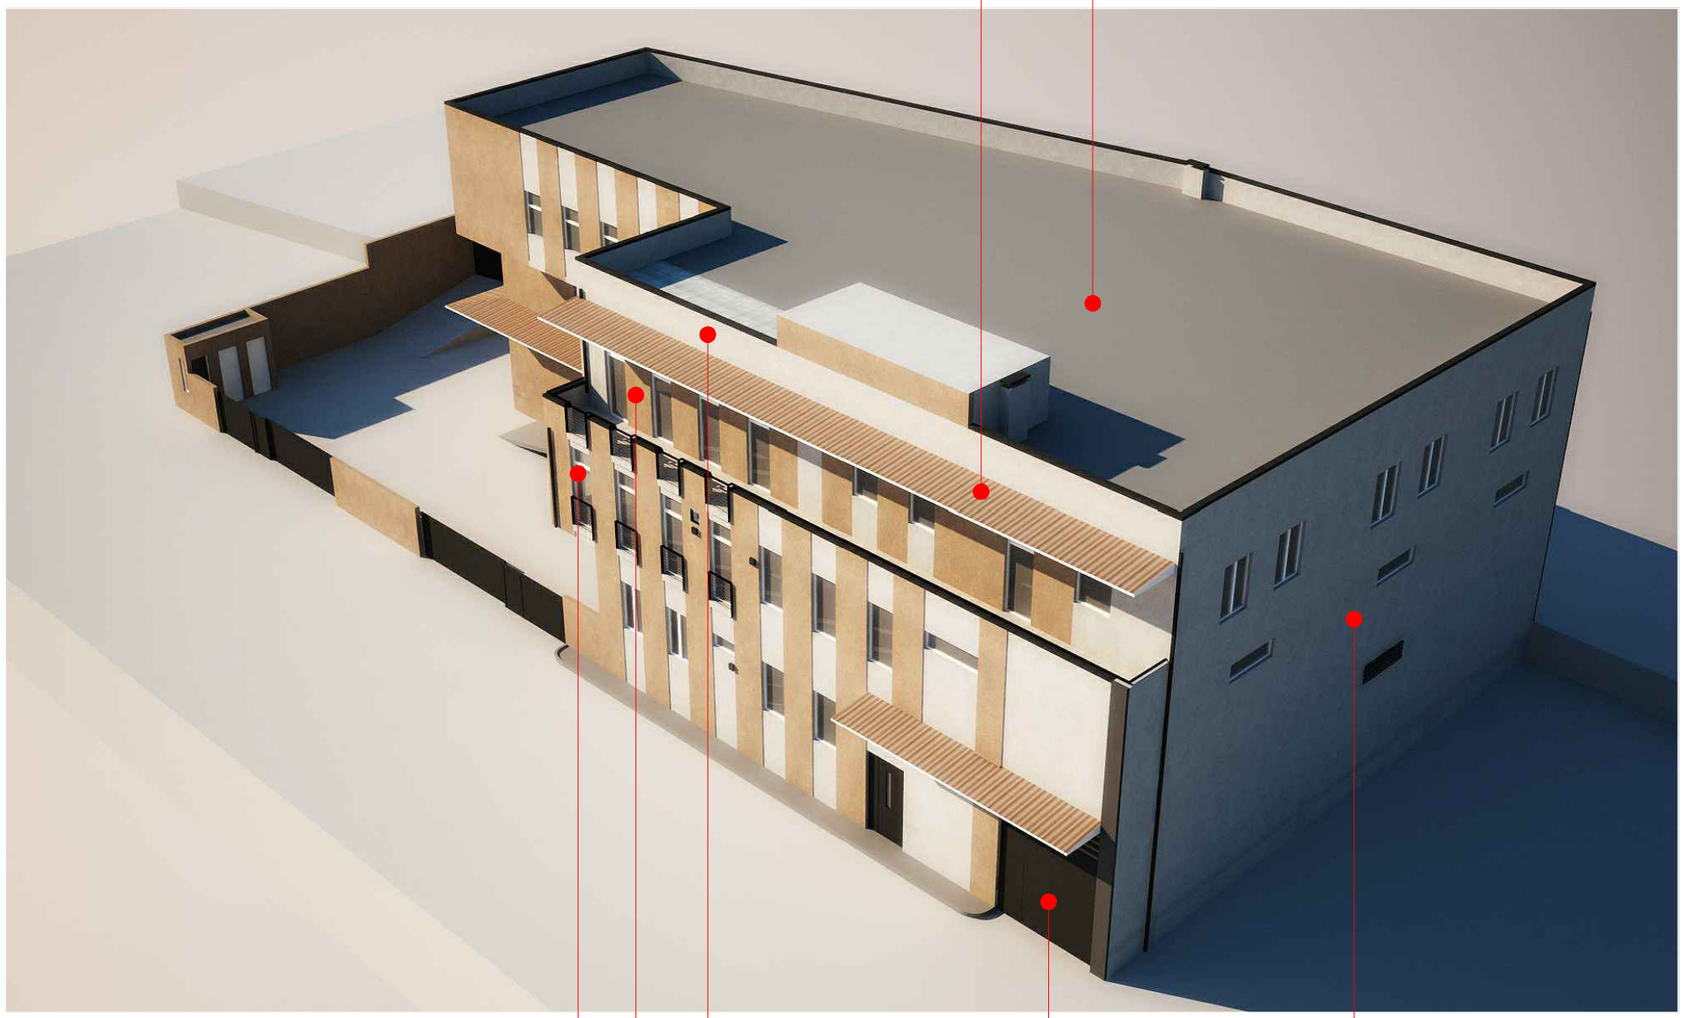

შელესილი შეღებილი კედელი (ღია ნაცრისფერი)

შელესილი შეღებილი კედელი (ბეჟი)

მეტალოპლასმასის ფანჯარა

ლითონის კარი

| | | | | | | | |
|---|---|---|---|---|---|---|---|
| დამკვეთი: | შ.პ.ს. "პითუსაკო" | ვიზუალიზაცია | შ.პ.ს. "A3" არქიტექტურული სტუდია 401978721 | დირექტორი: | ა.სესიაშვილი | | 2015 |
| მისამართი: | ქ.თბილისი, ვანის ქუჩა №4 | | | არქიტექტორი: | გ.მირიანაშვილი | | მ. 1:150 |