
		ზ.პ.ს. "სვეთები"				
ᲞᲠᲝᲔᲥᲢᲘᲡ ᲜᲐᲬᲘᲚᲘ		ბ. ჩხუბიანი	ბინათმშენებლობითი კომპლექსის მშენებლობა ვაკე-საბურთალოს რაიონში, ი.ჩარკვიანის ქ. №38 ბლოკი „ბ“ ს.კ. 01.14.11.029.017 (პროექტირება)			
ᲐᲮ. ᲛᲔᲠᲮᲔᲕᲣᲚᲘ.		ნ. ნებიერიძე				
ᲐᲮ. ᲨᲔᲛᲝᲬᲛ.		ბ. ჩხუბიანი				
ᲐᲮ. ᲨᲔᲛᲝᲬᲛ.		ბ. ჩხუბიანი				
ᲒᲐᲜᲚᲐᲒᲔᲑᲐ		ნ. ნებიერიძე	ფასადი 2 - 2			
ᲐᲮ. ᲐᲠᲥ. ᲯᲛᲒᲣᲤᲘ.		ე.ჭეჭელაშვილი				
ᲒᲐᲜᲧᲝᲤᲘᲚᲔᲑᲐ		ნ. ნებიერიძე	ᲐᲮᲐᲚᲘ ᲨᲔᲜᲝᲑᲘᲡ ᲜᲝᲛᲔᲠᲘ	ᲤᲣᲜᲥᲪᲘᲐ	ᲐᲮᲐᲚᲘ ᲡᲐᲮᲔᲚᲘ	ᲐᲚᲑᲝᲛᲘᲡ ᲜᲝᲛᲔᲠᲘ
			ᲐᲮ			1-100

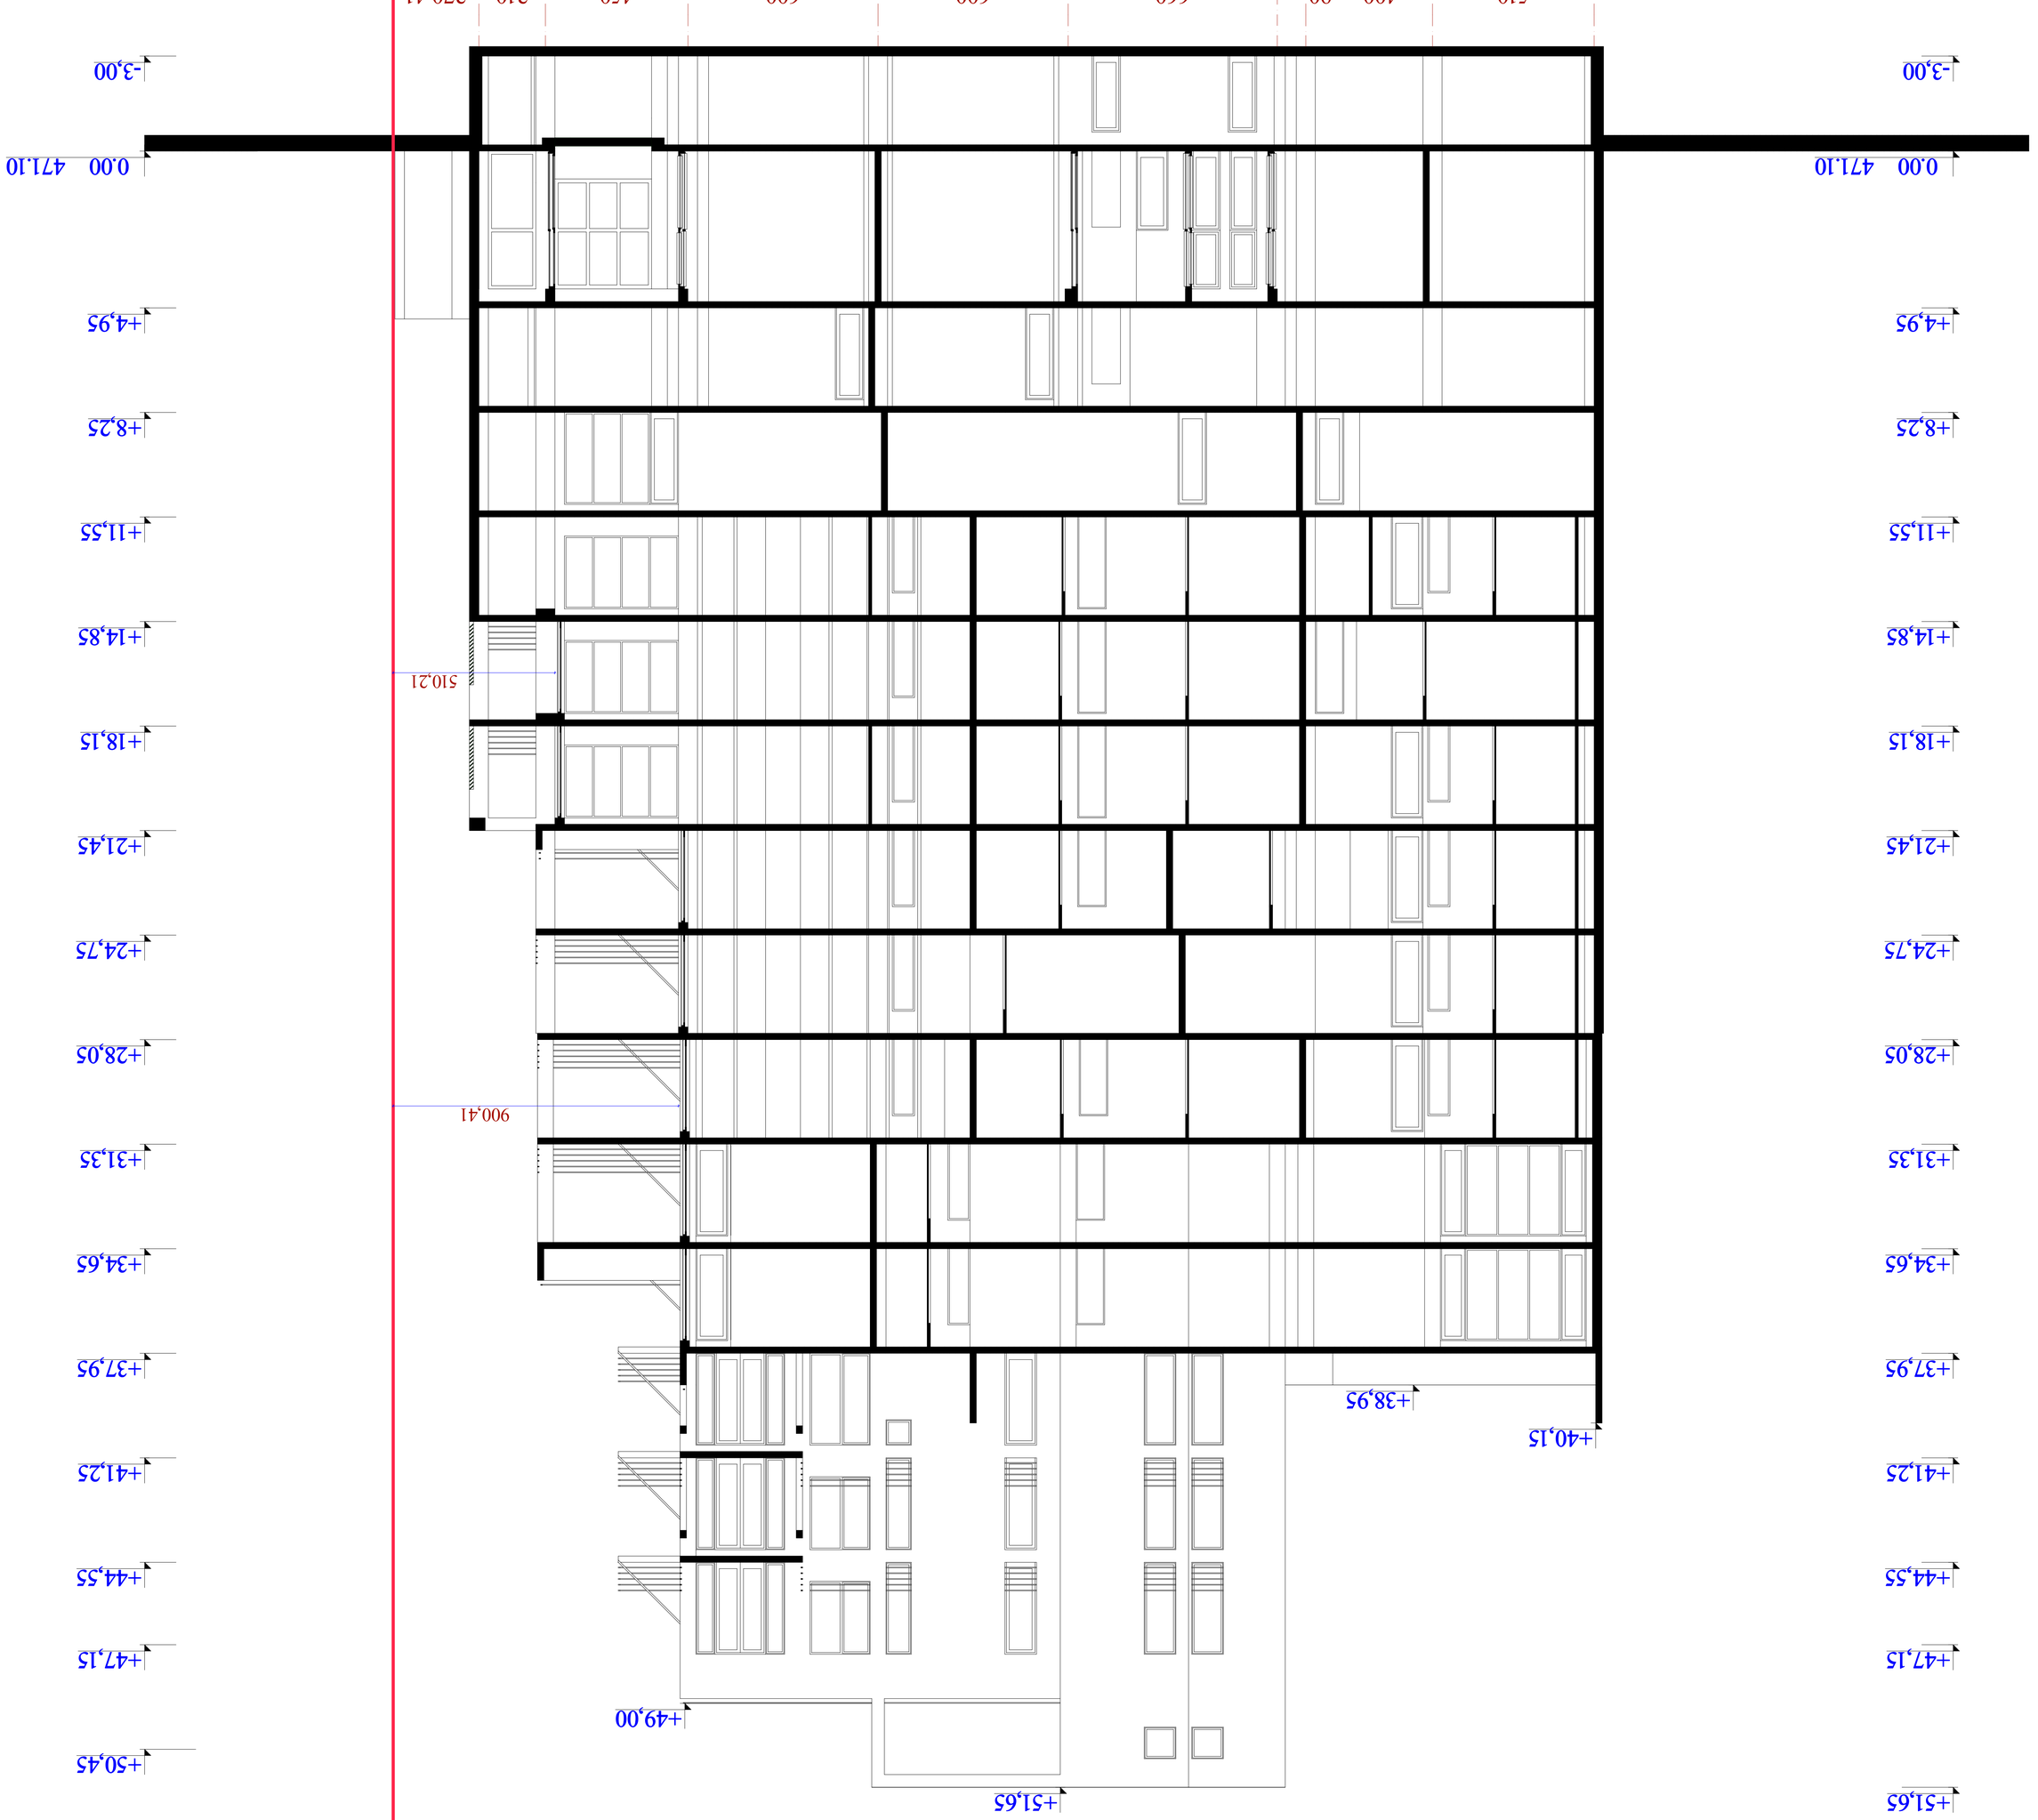

ფასადი 2 - 2 მ. 1:100