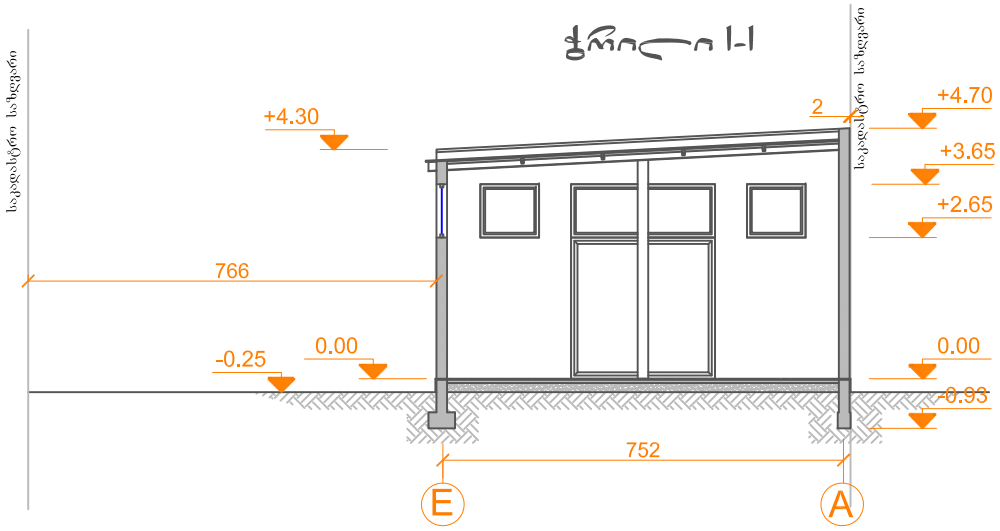

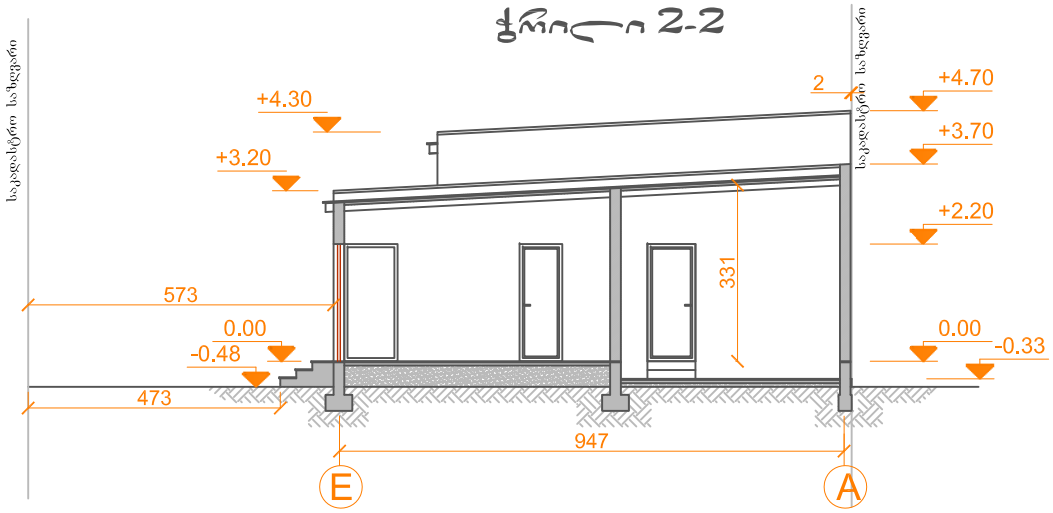

სტადია	თარიღი	ფურცელი
პროექტი	04.2015	ა - 5
ფორმატი A4	დაკვეთა	

ჭრილი 1-1, 2-2,

მასშტაბი 1:100

პირობითი ნიშნები:

შენიშვნები:

დამკვეთი:

მისამართი:
თბილისი, სოფელი დიღომი

პროექტის სახელწოდება:
ინდივიდუალური საცხოვრებელი სახლი

S.p.s.
"old grup"
ბრწყინვალეს 35
593 50 50 22

D:\levan\Old Group\logo\testata_011.jpg

თანამდებობა	გვარი	ხელმოწერა
დირექტორი	ლ.გოცაძე	
არქიტექტორი	ლ.გოცაძე	
დაამუშავა	ი.ნიკურაძე	

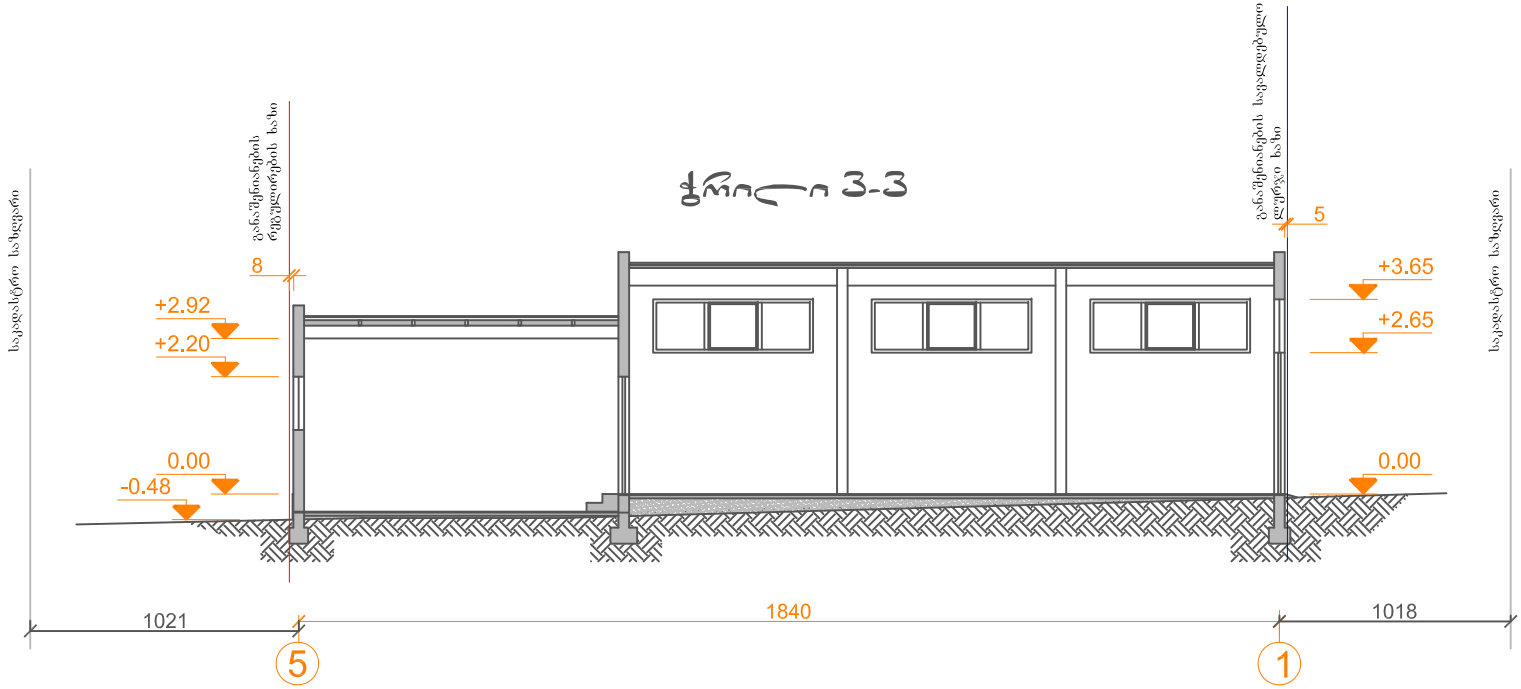

სტადია	თარიღი	ფურცელი
პროექტი	04.2015	ა - 6
ფორმატი A4	დაკვეთა	
ჭრილი 3-3	მასშტაბი 1:100	

პირობითი ნიშნები:

შენიშვნები:

დამკვეთი:

მისამართი:
თბილისი, სოფელი დიღომი

პროექტის სახელწოდება:
ინდივიდუალური საცხოვრებელი სახლი

S.p.s. "old grup"
ბრწყინვალეს 35
593 50 50 22

D:\levan\Old Group\logo\testata_011.jpg

თანამდებობა	გვარი	ხელმოწერა
დირექტორი	ლ.გოცაძე	
არქიტექტორი	ლ.გოცაძე	
დაამუშავა	ი.ნიკურაძე	