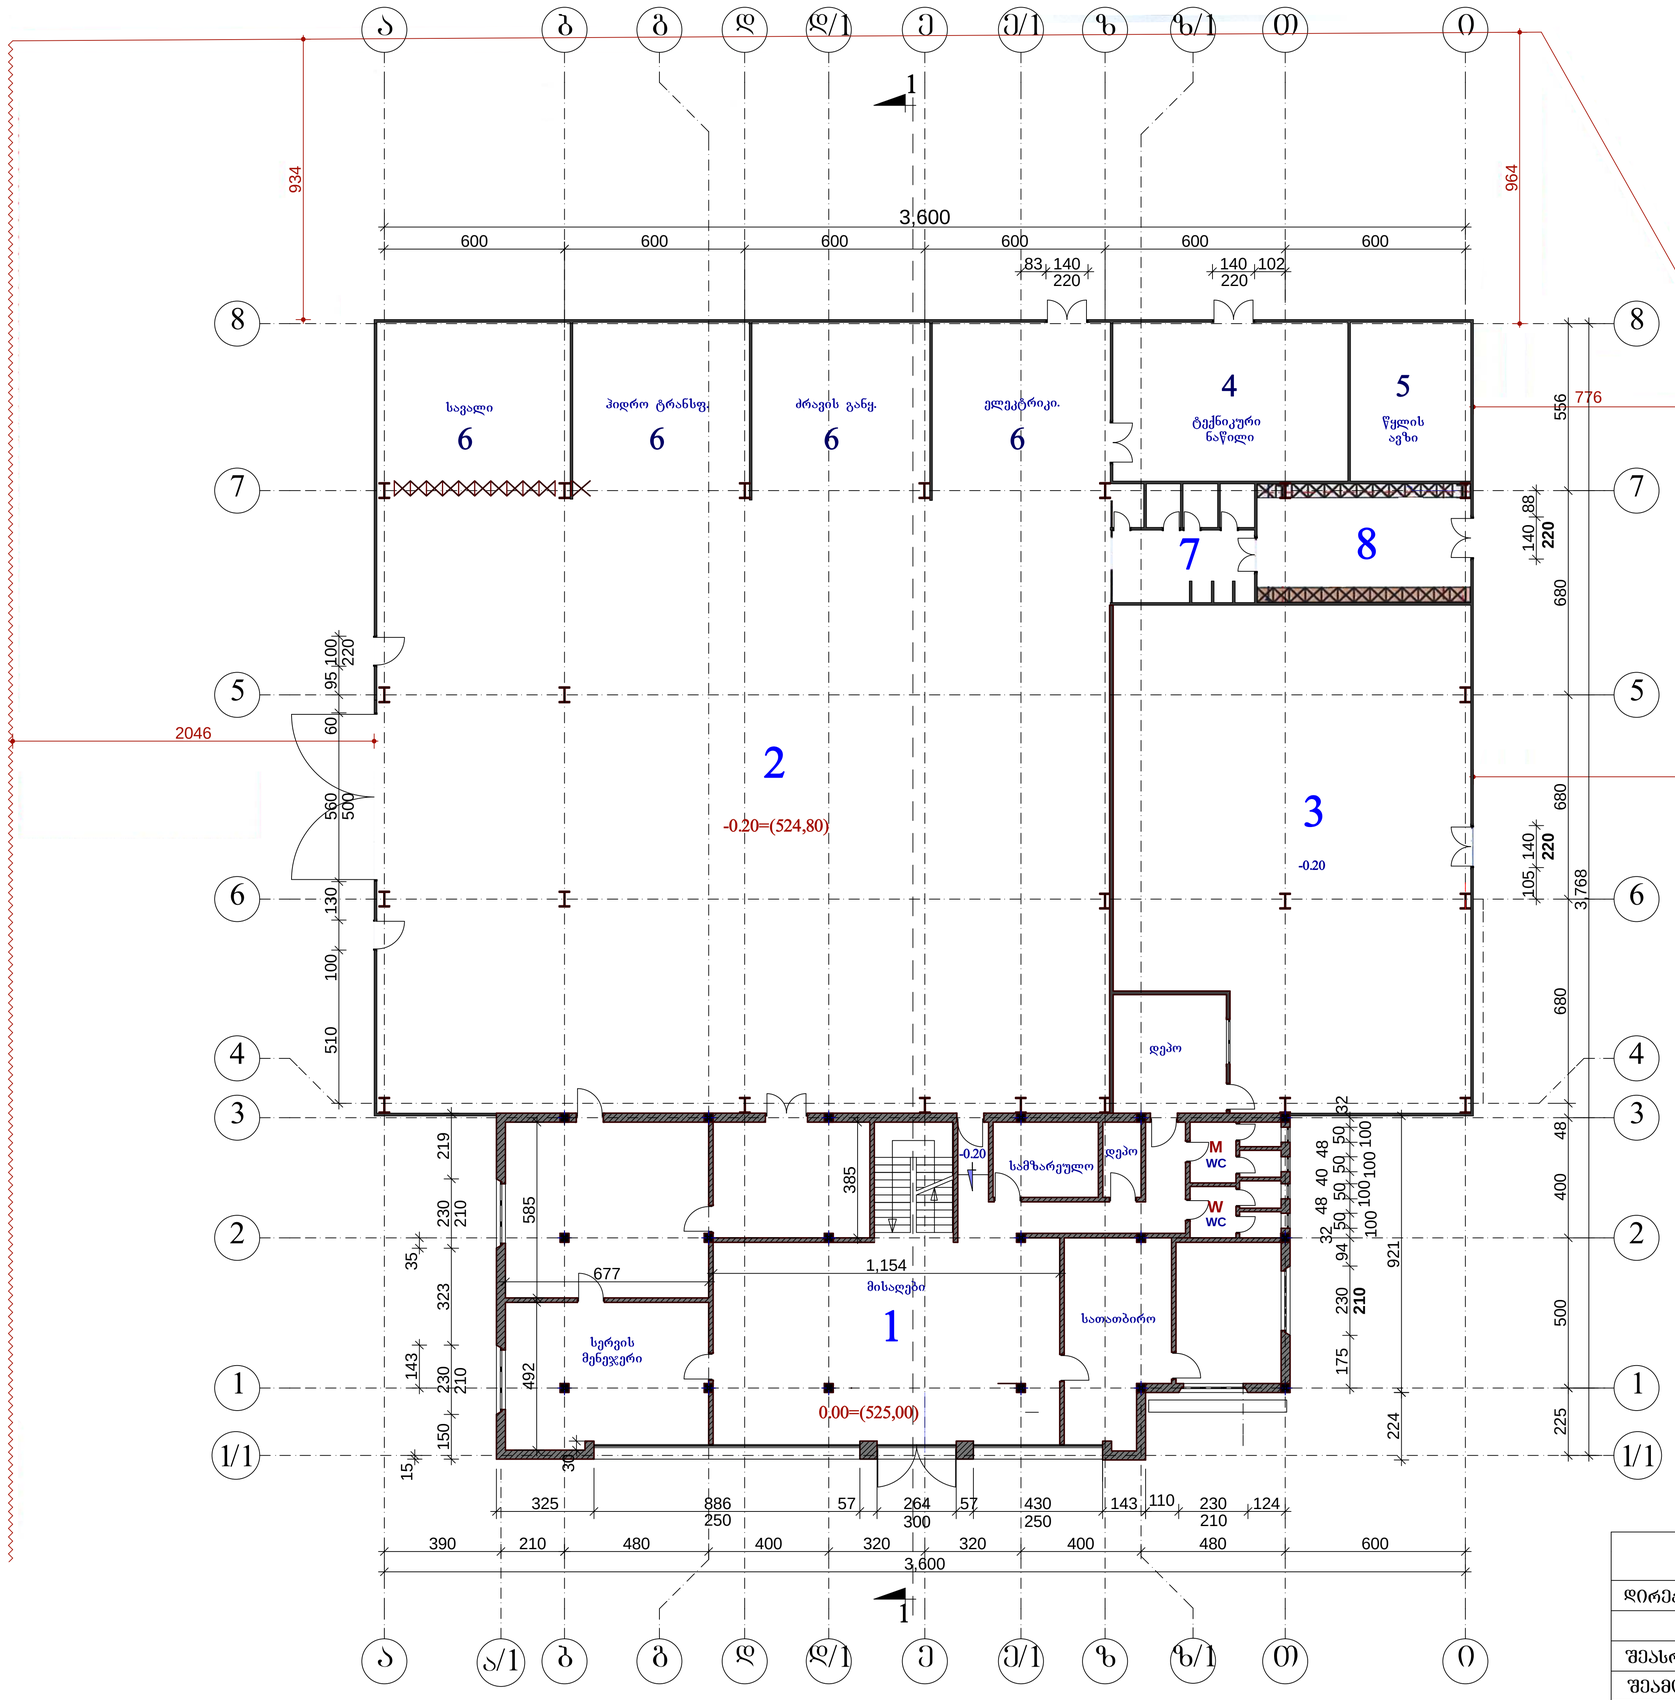

გეგმა -0.20; 0.00 ნიშნულზე

მ. 1:200

ექსპლიკაცია:

1.ოფისის შენობა

2.ავტო ტექ.მომს.ანგარი

3.დეპო

4.ტექნიკური ნაწილი

5.წყლის ავზი

6.ტექ დანიშნულების სათავსები

7.საშხაპე და სან კვანძი

8.გ. სახდელი

	შ.პ.ს. „ლანდშაფტი და არქიტექტურა"		L&A				
დირექტორი	გ. კაჭარავა		კატერპილარის საოფისე შენობა და ავტო ტექ მომსახურება				
შეასრულა	ნ. კაციტაძე		I სართულის გეგმა -0.20; 0.00 ნიშნულზე				დაკვეთა № 6
შეამოწმა	გ. კაჭარავა		სტადია	შურც №	სულ შურც.	მაშტაბი	თარიღი
			მ.პ.	ა-	ა-	1:100	

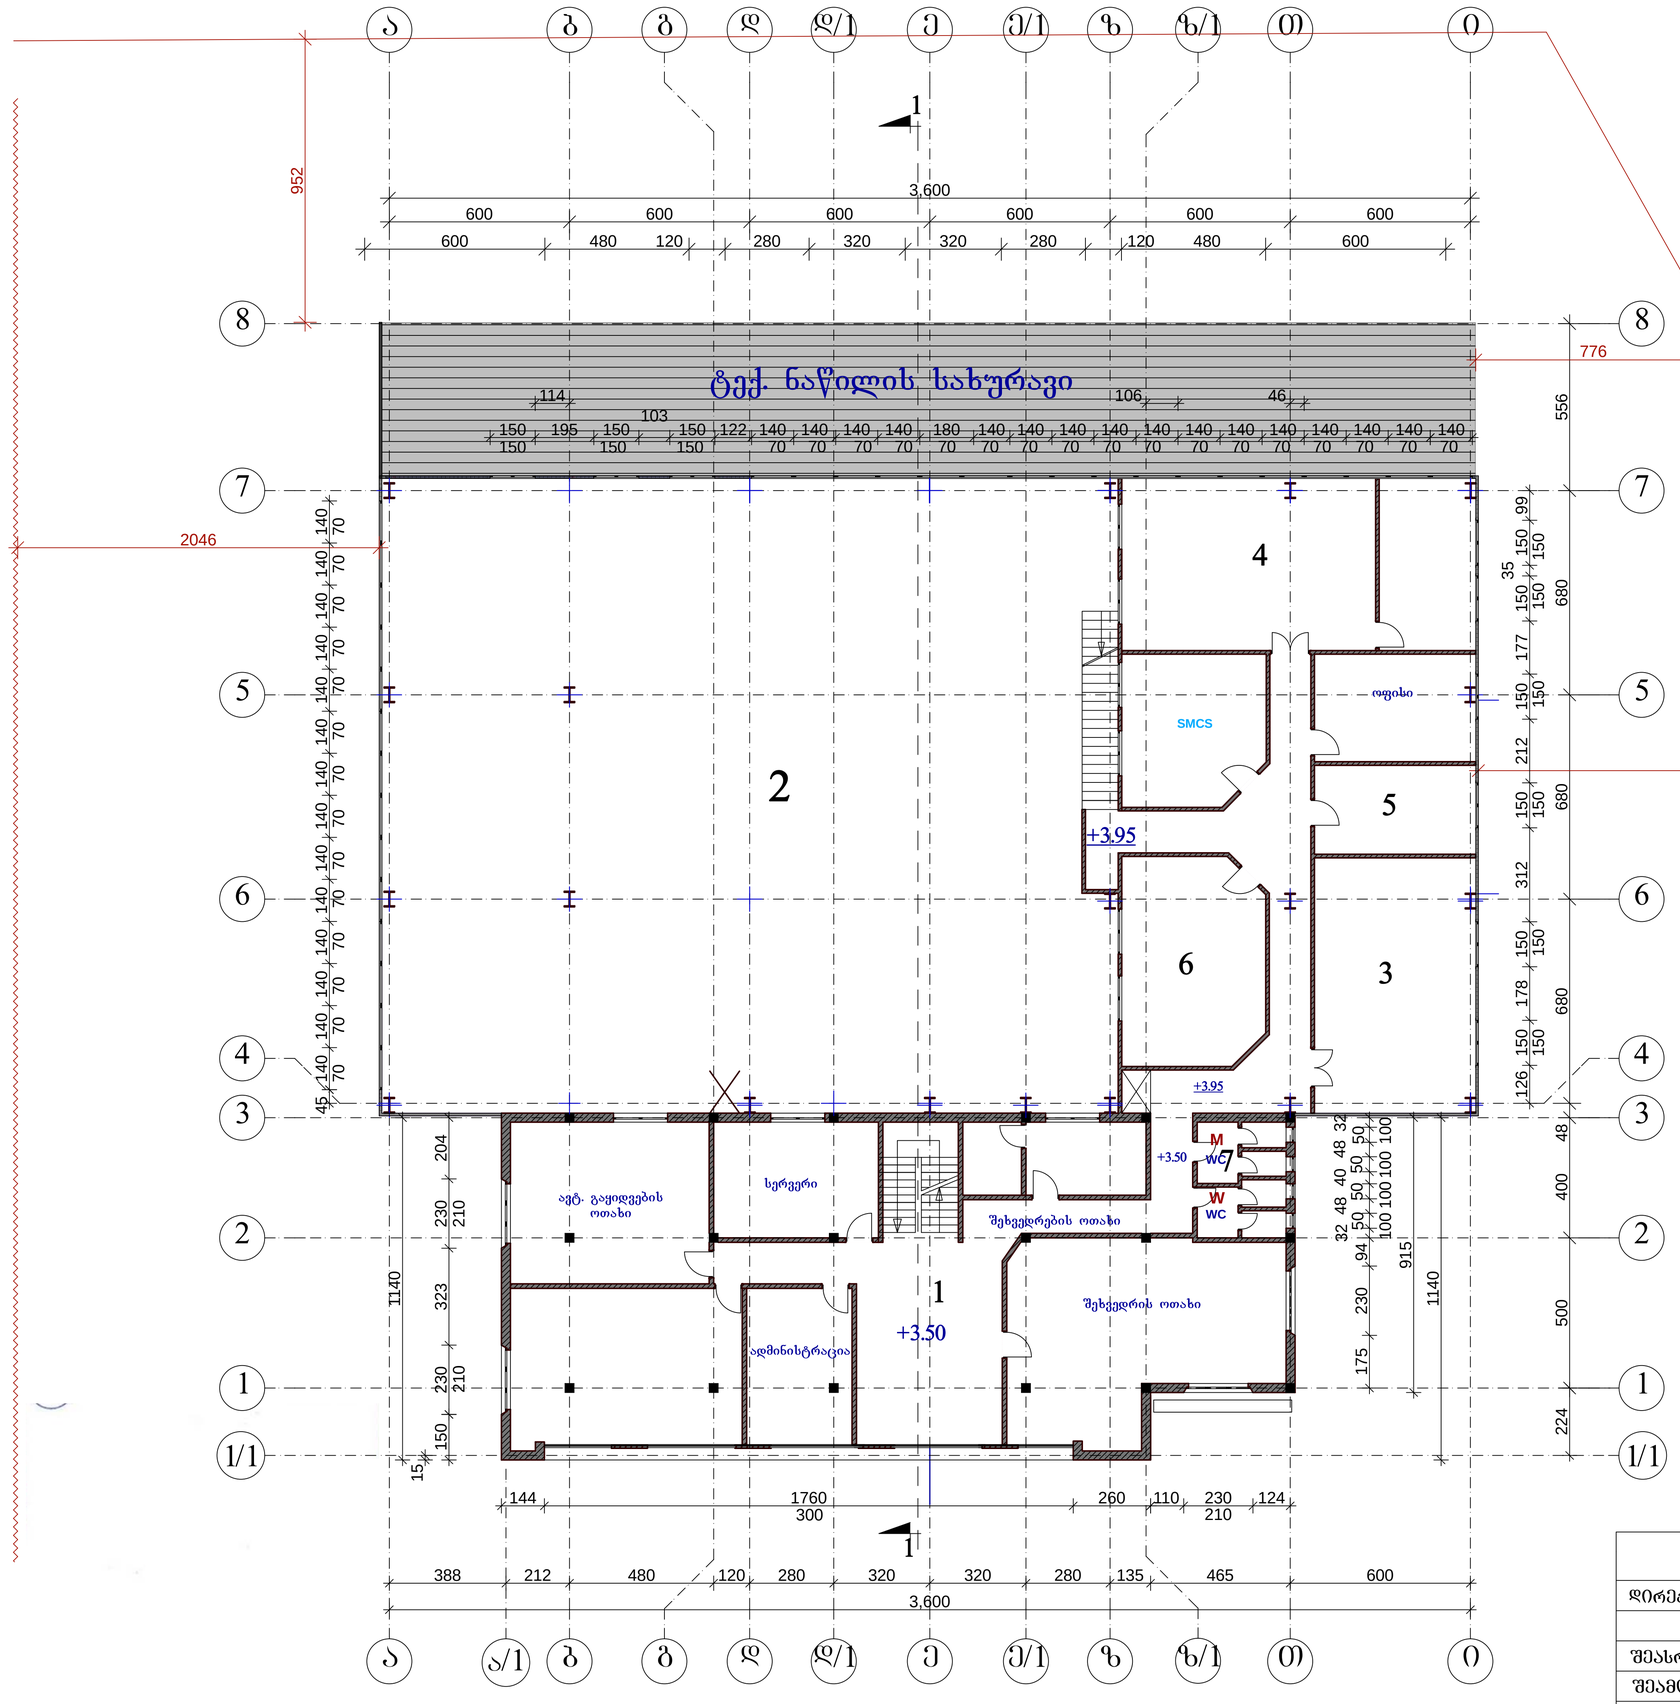

	შ.პ.ს. „ლანდშაფტი და არქიტექტურა"		L&A				
დირექტორი	გ. კაჭარავა		კატერპილარის საოფისე შენობა და ავტო ტექ მომსახურება				
შესრულა	ნ. კაციტაძე		II სართულის გეგმა +3.50; +3.95 ნიშნულზე				დაკვეთა № 6
შეამოწმა	გ. კაჭარავა						
			სტადია	ფურც №	სულ ფურც.	მაშტაბი	თარიღი
			მ.პ.	ა-	ა-	1:100	05.03.2012

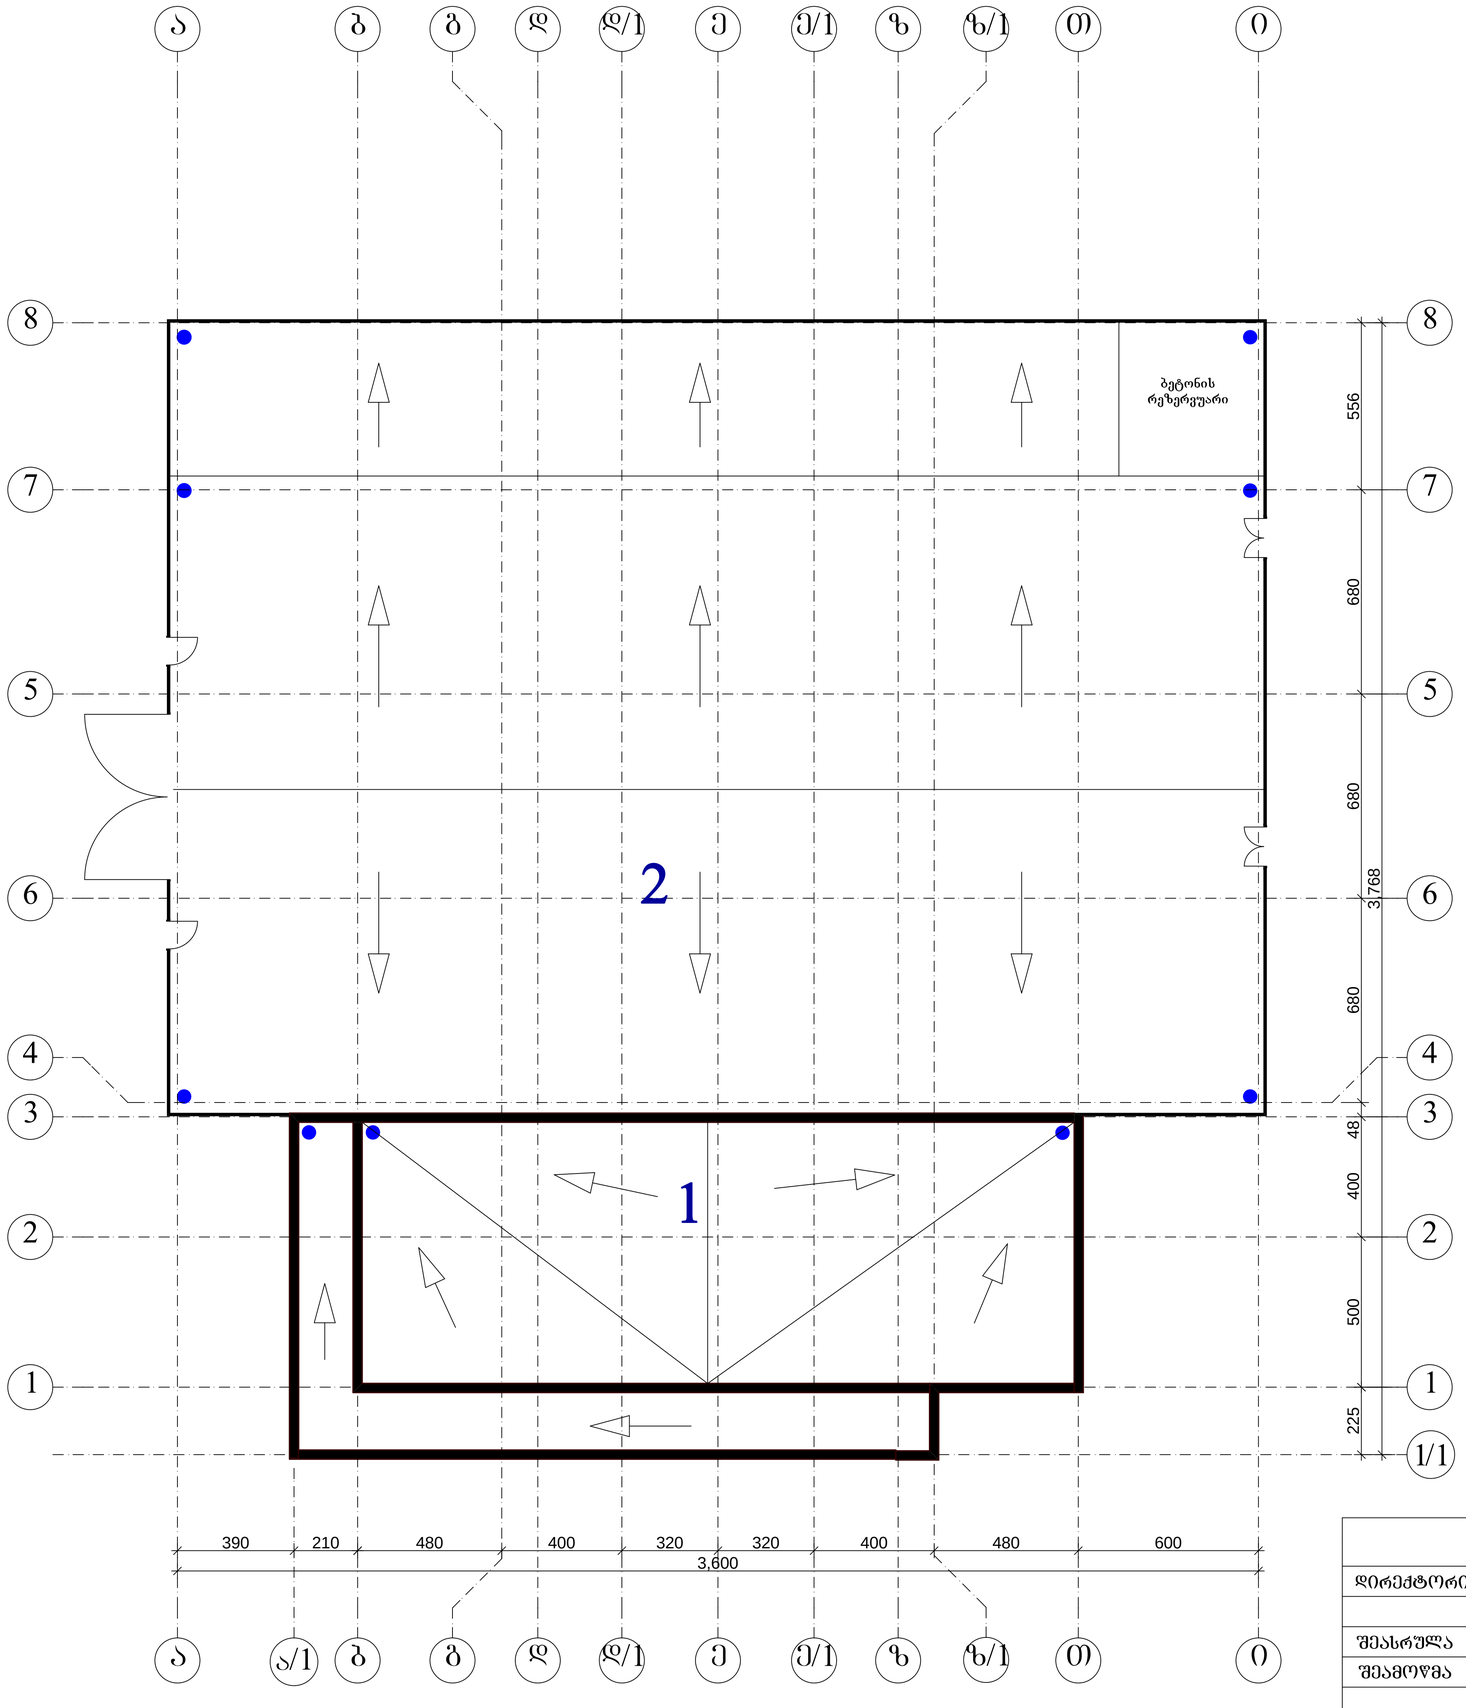

	შ.პ.ს. „ლანდშაფტი და არქიტექტურა"							L&A
დირექტორი	გ. კაჭარავა		კატერპილარის საოფისე შენობა და ავტო ტექ მომსახურება					
შეასრულა	ნ. კაციტაძე		სახურავის გეგმა					დაკვეთა № 6
შეამოწმა	გ. კაჭარავა							
			სტადია	ფურც №	სულ ფურც.	მაშტაბი	თარიღი	
			მ.პ.	ა-	ა-	1:100		