fasadi 1-6
m. - 1:100



formati A-1 | Tbilisi 2013 w.

eqsplikacia:

pirobiTi niSnebi

wiTeli xazi

RerZis xazi

Wrilis maCvenebeli

SeniSvnebi:

proeqtSi cvlilebebi SeTanxmebuli unda iqnes proeqtis avtorTan da meriis saqalaqo samsaxurTan.

proeqtis saxelwodeba

q. Tbilisi, quCa marabda, N 33

mravalbiniani sacxovrebeli saxlis proeqti

Sps "l.l. da kompania"

Tanamdeboba	gvari	xelmowera
direqtori	m. losaberZe	
pr. avtori	d. losaberiZe	
pr. avtori	r. tyemalaZe	
masStabi	1:100	fasadi 1-6
TariRi	23.09.2013	
stadia	furclebi	furceli
proeqti		

fasadi a-T
m. - 1:100

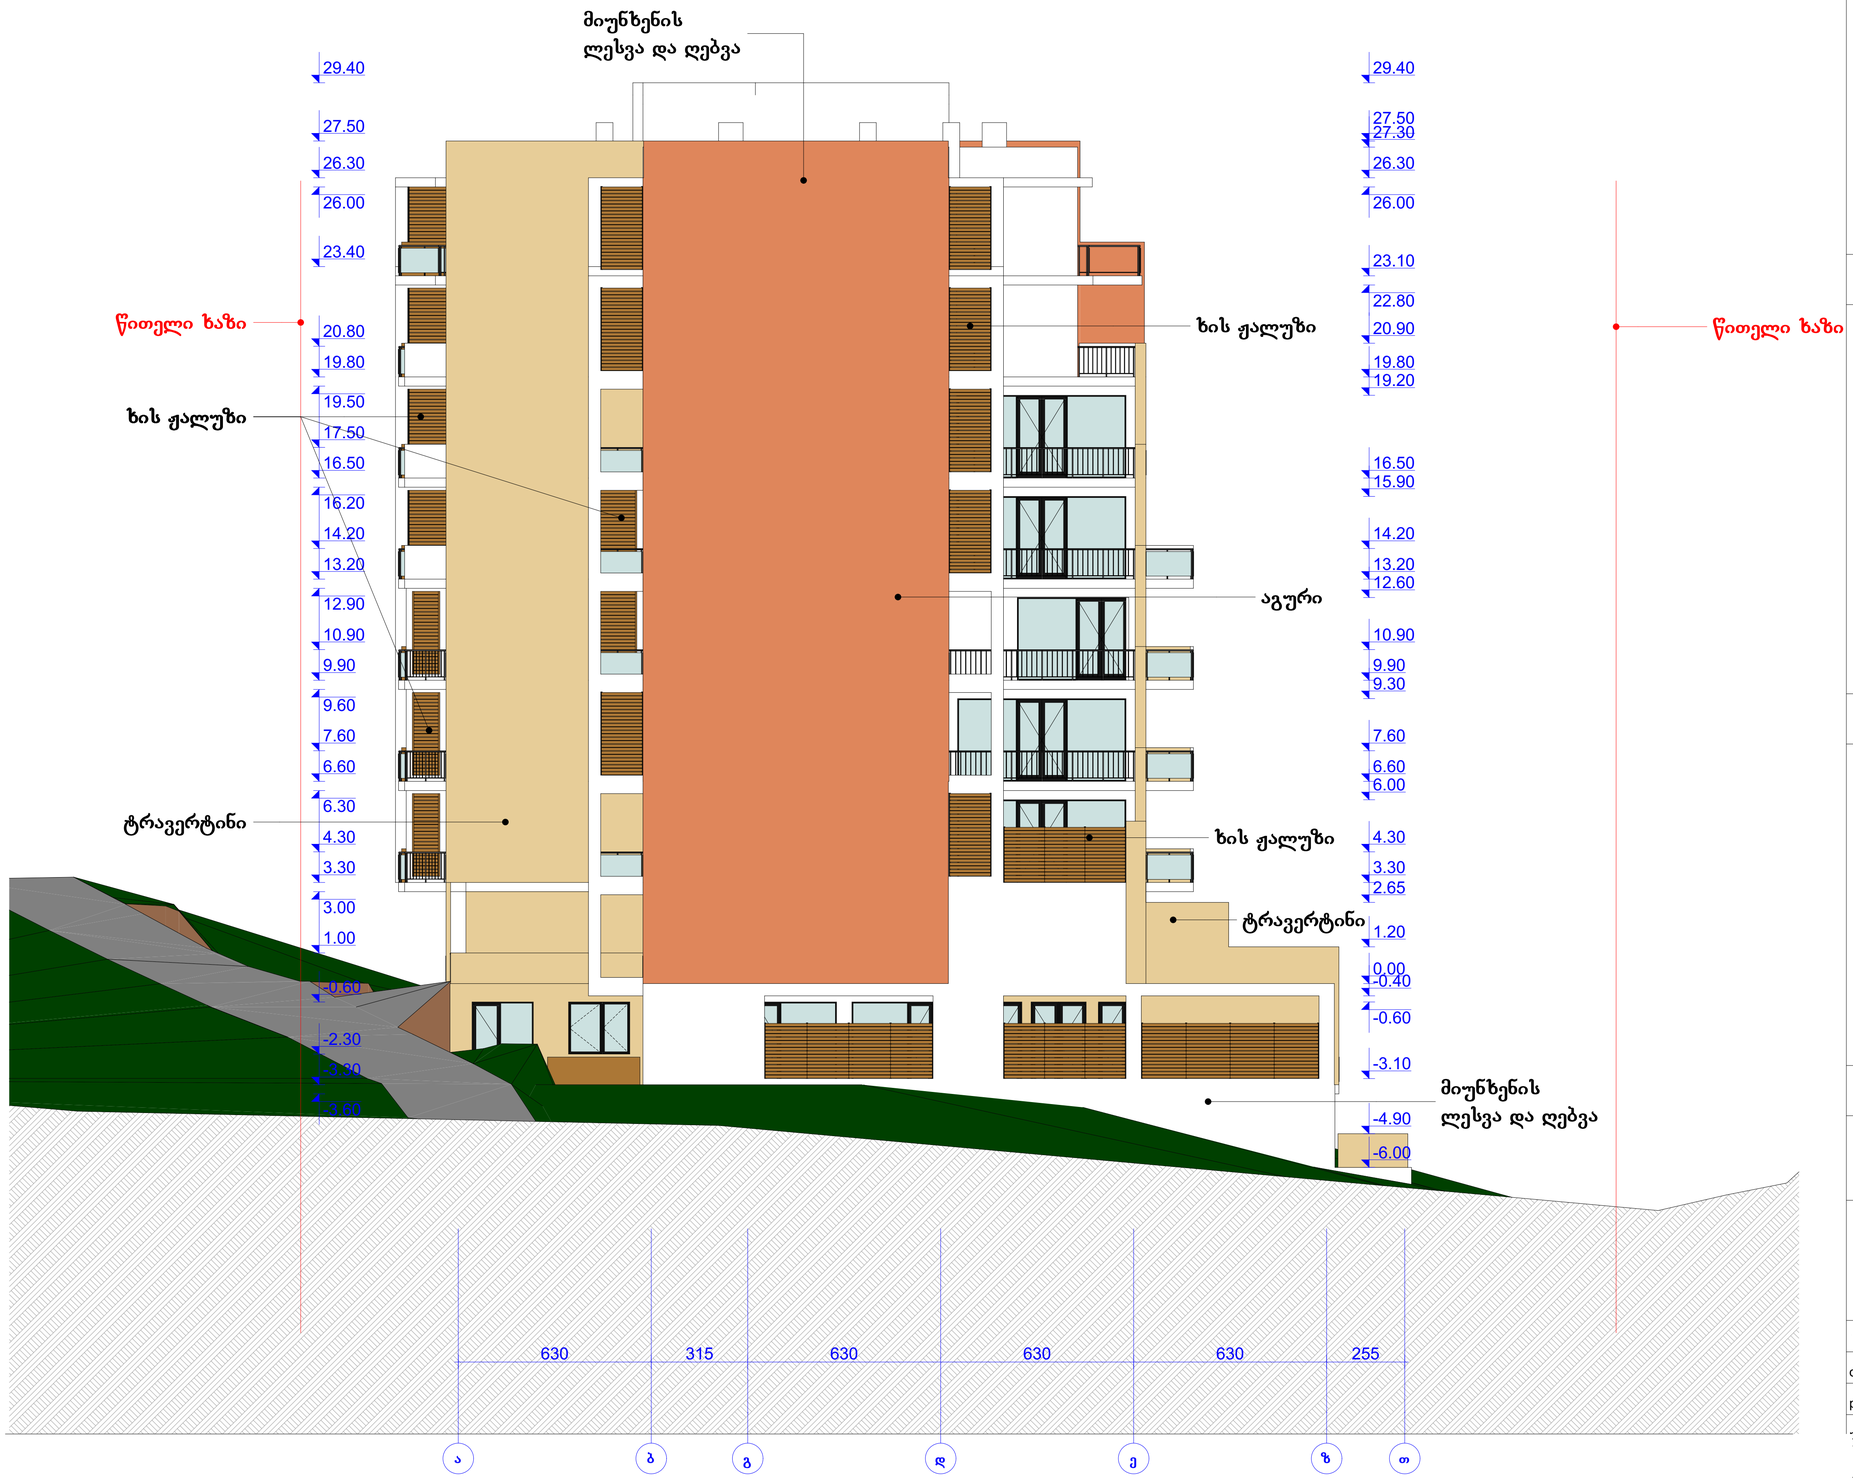

formati A-1 | Tbilisi 2013 w.

eqsplikacia:

pirobiTi niSnebi

wiTeli xazi

RerZis xazi

Wrilis maCvenebeli

SeniSvnebi:

proeqtSi cvlilebebi SeTanxmebuli unda iqnes proeqtis avtorTan da meriis saqalaqo samsaxurTan.

proeqtis saxelwodeba

q. Tbilisi, quCa marabda, N 33

mravalbiniani sacxovrebeli saxlis proeqti

Sps "l.l. da kompania"

Tanamdeboba	gvari	xelmowera
direqtori	m. losaberZe	
pr. avtori	d. losaberiZe	
pr. avtori	r. tyemalaZe	
masStabi	1:100	fasadi a-T
TariRi	23.09.2013	
stadia	furclebi	furceli
proeqti		

fasadi 6-1
m. - 1:100



formati A-1 | Tbilisi 2013 w.

eqsplikacia:

pirobiTi niSnebi

wiTeli xazi

RerZis xazi

Wrilis maCvenebeli

SeniSvnebi:

proeqtSi cvlilebebi SeTanxmebuli unda iqnes proeqtis avtorTan da meriis saqalaqo samsaxurTan.

proeqtis saxelwodeba

q. Tbilisi, quCa marabda, N 33

mravalbiniani sacxovrebeli saxlis proeqti

Sps "l.l. da kompania"

Tanamdeboba	gvari	xelmowera
direqtori	m. losaberZe	
pr. avtori	d. losaberiZe	
pr. avtori	r. tyemalaZe	
masStabi	1:100	fasadi 6-1
TariRi	23.09.2013	
stadia	furclebi	furceli
proeqti		

fasadi T-a
m. - 1:100

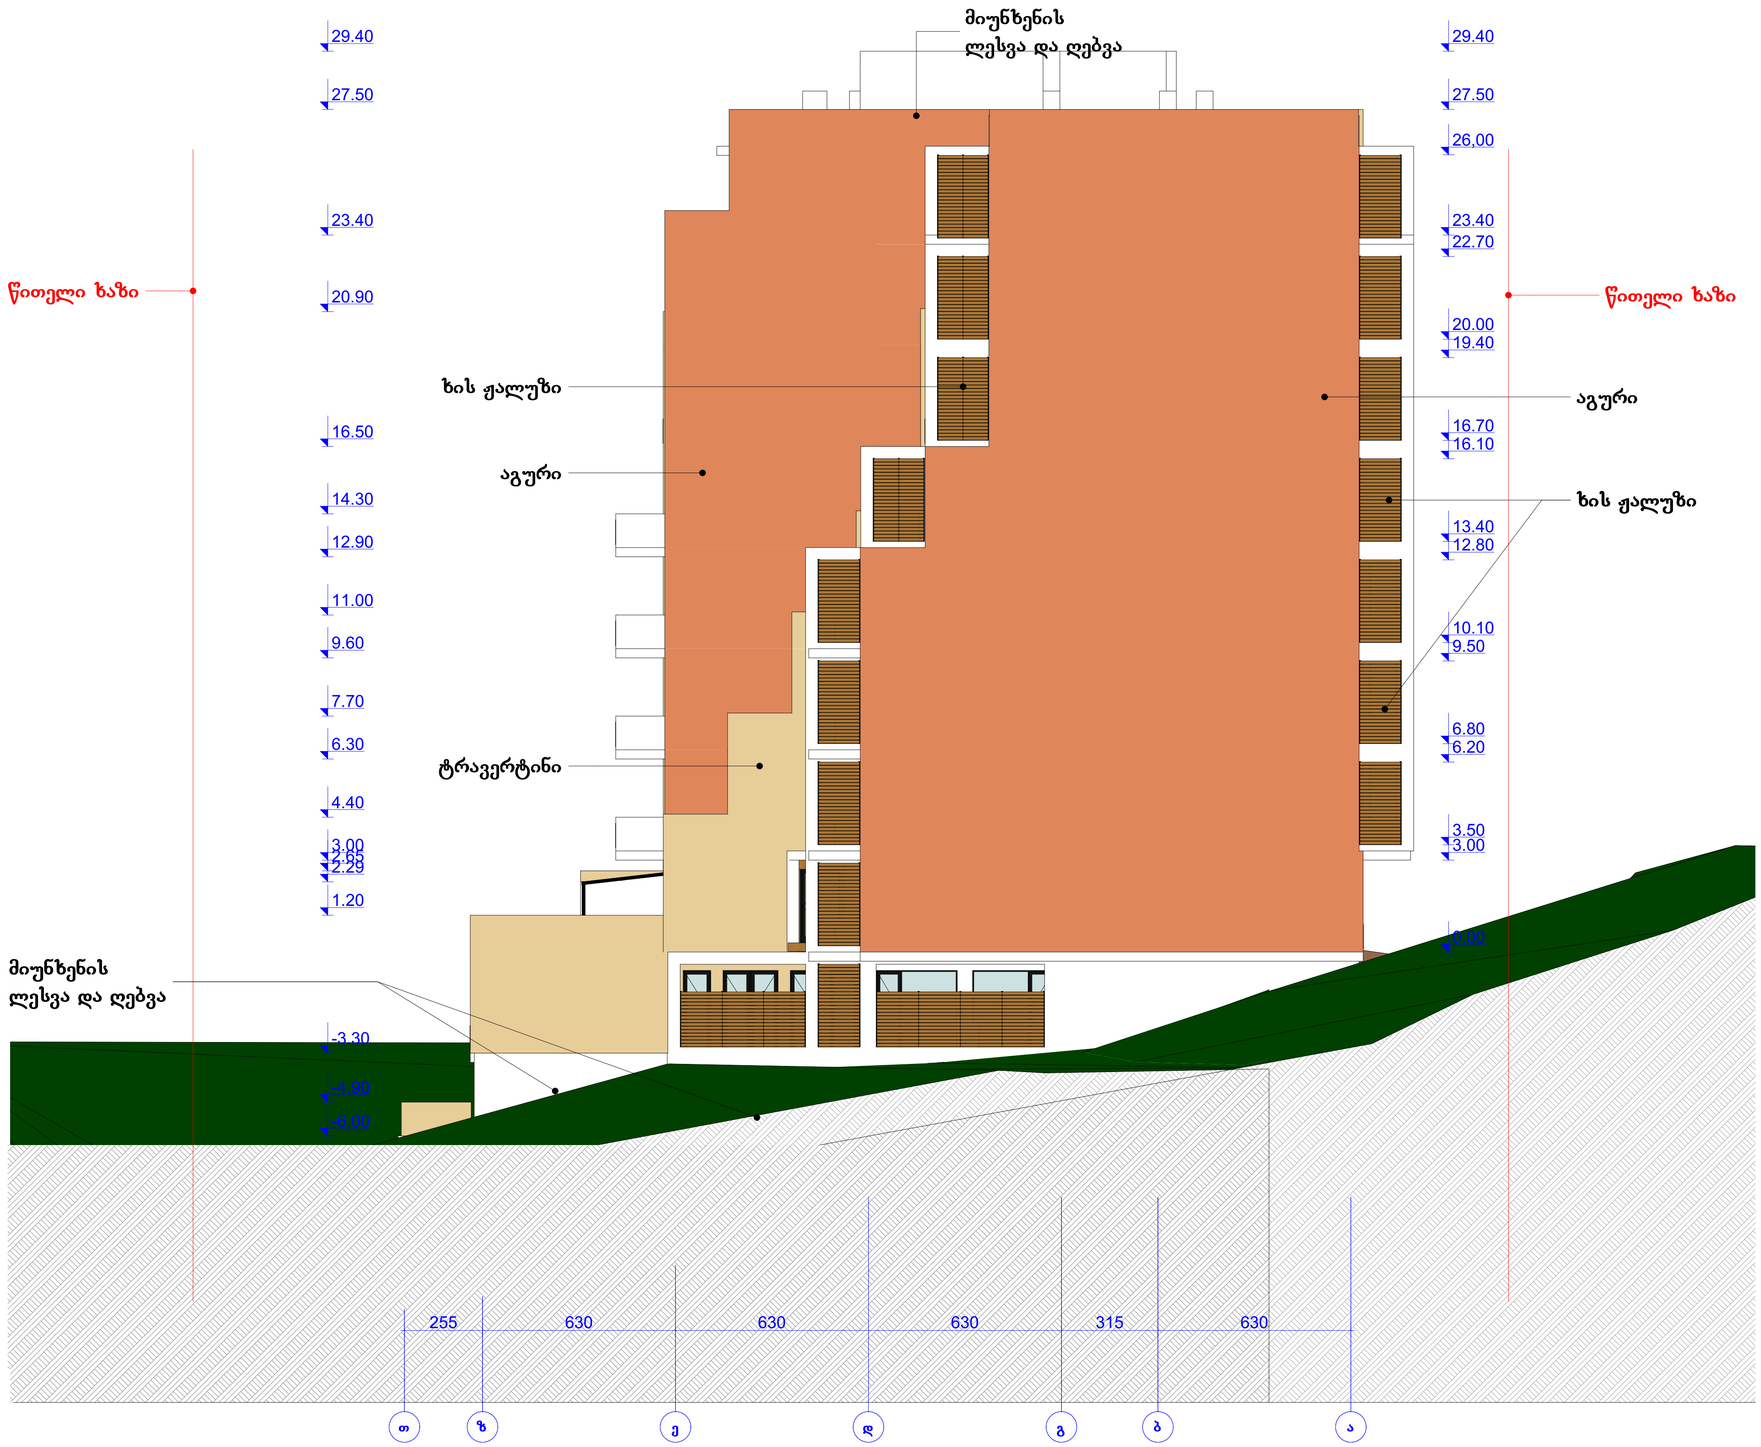

formati A-1 | Tbilisi 2013 w.

eqsplikacia:

pirobiTi niSnebi

wiTeli xazi

RerZis xazi

Wrilis maCvenebeli

SeniSvnebi:

proeqtSi cvlilebebi SeTanxmebuli unda iqnes proeqtis avtorTan da meriis saqalaqo samsaxurTan.

proeqtis saxelwodeba

q. Tbilisi, quCa marabda, N 33

mravalbiniani sacxovrebeli saxlis proeqti

Sps "l.l. da kompania"

Tanamdeboba	gvari	xelmowera
direqtori	m. losaberZe	
pr. avtori	d. losaberiZe	
pr. avtori	r. tyemalaZe	
masStabi	1:100	fasadi T-a
TariRi	23.09.2013	
stadia	furclebi	furceli
proeqti		