სიმაღლის სხივის განსაზღვრის სქემა

მ. 1:100

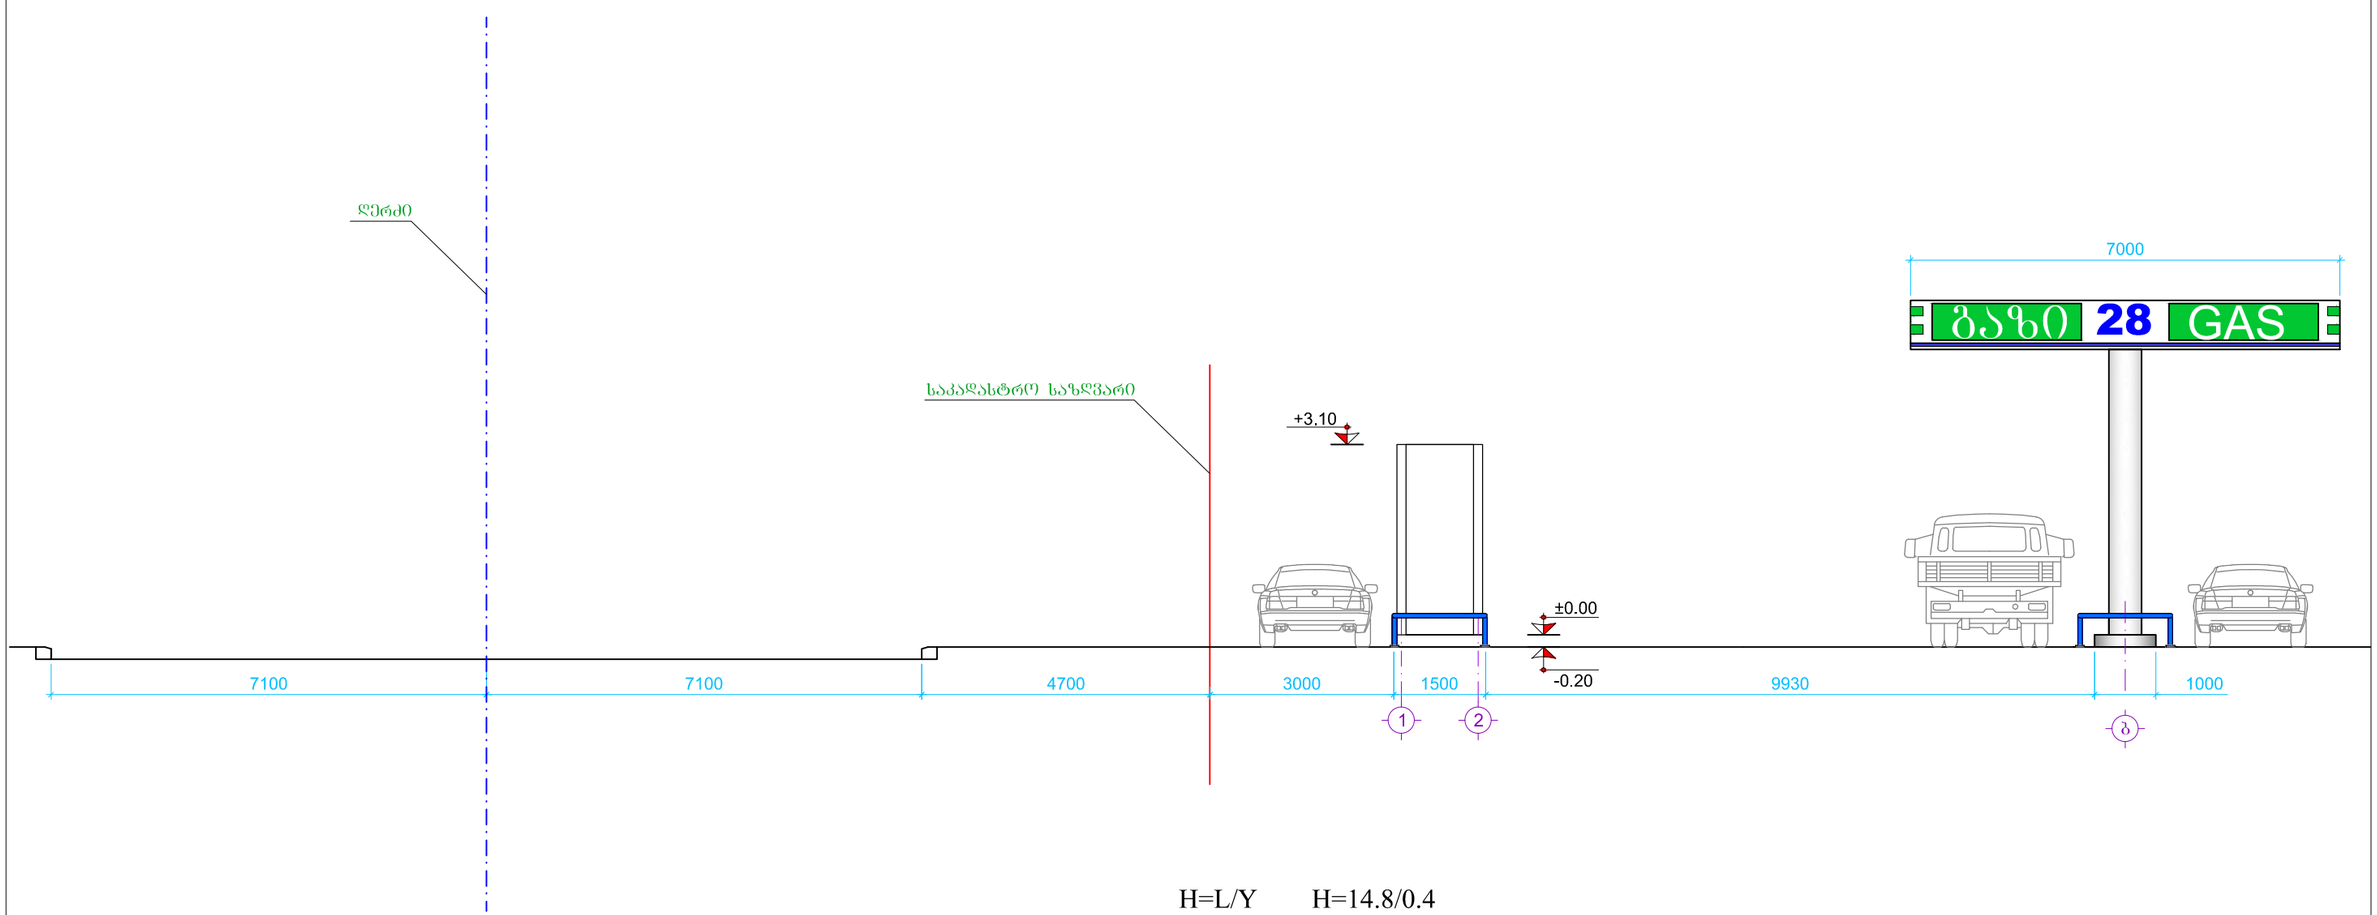

H=L/Y H=14.8/0.4

H=37.0 მ

ჩვენ შემთხვევაში H=3.1

შ.პ.ს. „ვექტორი“			დამკვეთი: შ.პ.ს. „ოცდარვა“ დაკვეთა: 25.03.2015წ
დირექტორი		ქ. კურტანიძე	ქ. ობილისი, ფეიქრეშის ქ. №14, შ.პ.ს. „ოცდარვა“-ს საკუთრებაში არსებულ ტერიტორიაზე (01.11.19.005.036) საპროექტო ავტოგასამართი კომპლექსი
მთ. ინჟინერი		ა. გველესიანი	
არქიტექტორი		ბ. ბუაძე	სიმაღლის სხივის განსაზღვრის სქემა
შეამოწმა		ა. გველესიანი	
		თარიღი: 15.05.2015	მასშტაბი: 1:100 ფურცელი: ა41