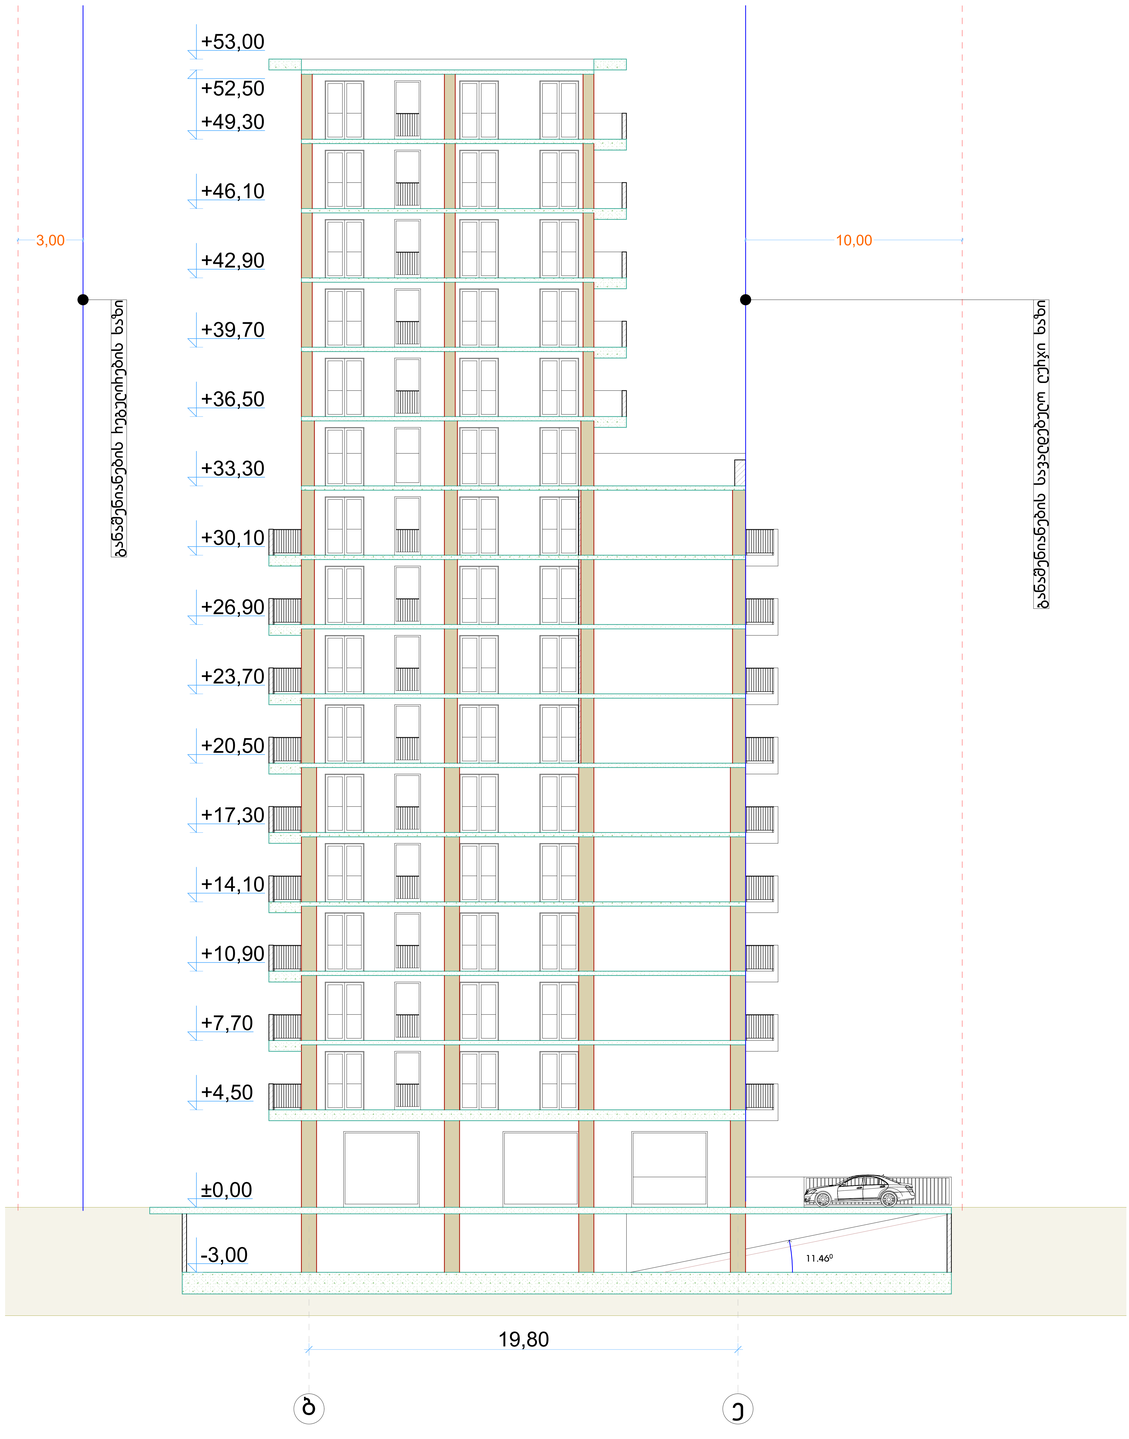

ფორმატი A0

პირობითი აღნიშვნები

- ნითელი ხაზების კონტური
- ღერძის ხაზები
- ჭიღის ხაზები
- არქიტექტურული ნიშნული

საერთო-ტექნიკური მონაცემები

შენიშვნები

±0,00=476,00

დამკვეთი

შ.პ.ს. "ბბ კომპანი"
204439269

პროექტის სახელწოდება

მრავალბინიანი საცხოვრებელი სახლი სოფელ დიღომში

თანამდებობა	გვარი	ხელმოწერა
მთ. არქიტექტორი	პ. გეგეშიელი	
პროექტის ავტორი	ს. ცაბაძაძე	
მასშტაბი	1:100	
თარიღი	5.09.2015	

ჭიღი 1-1

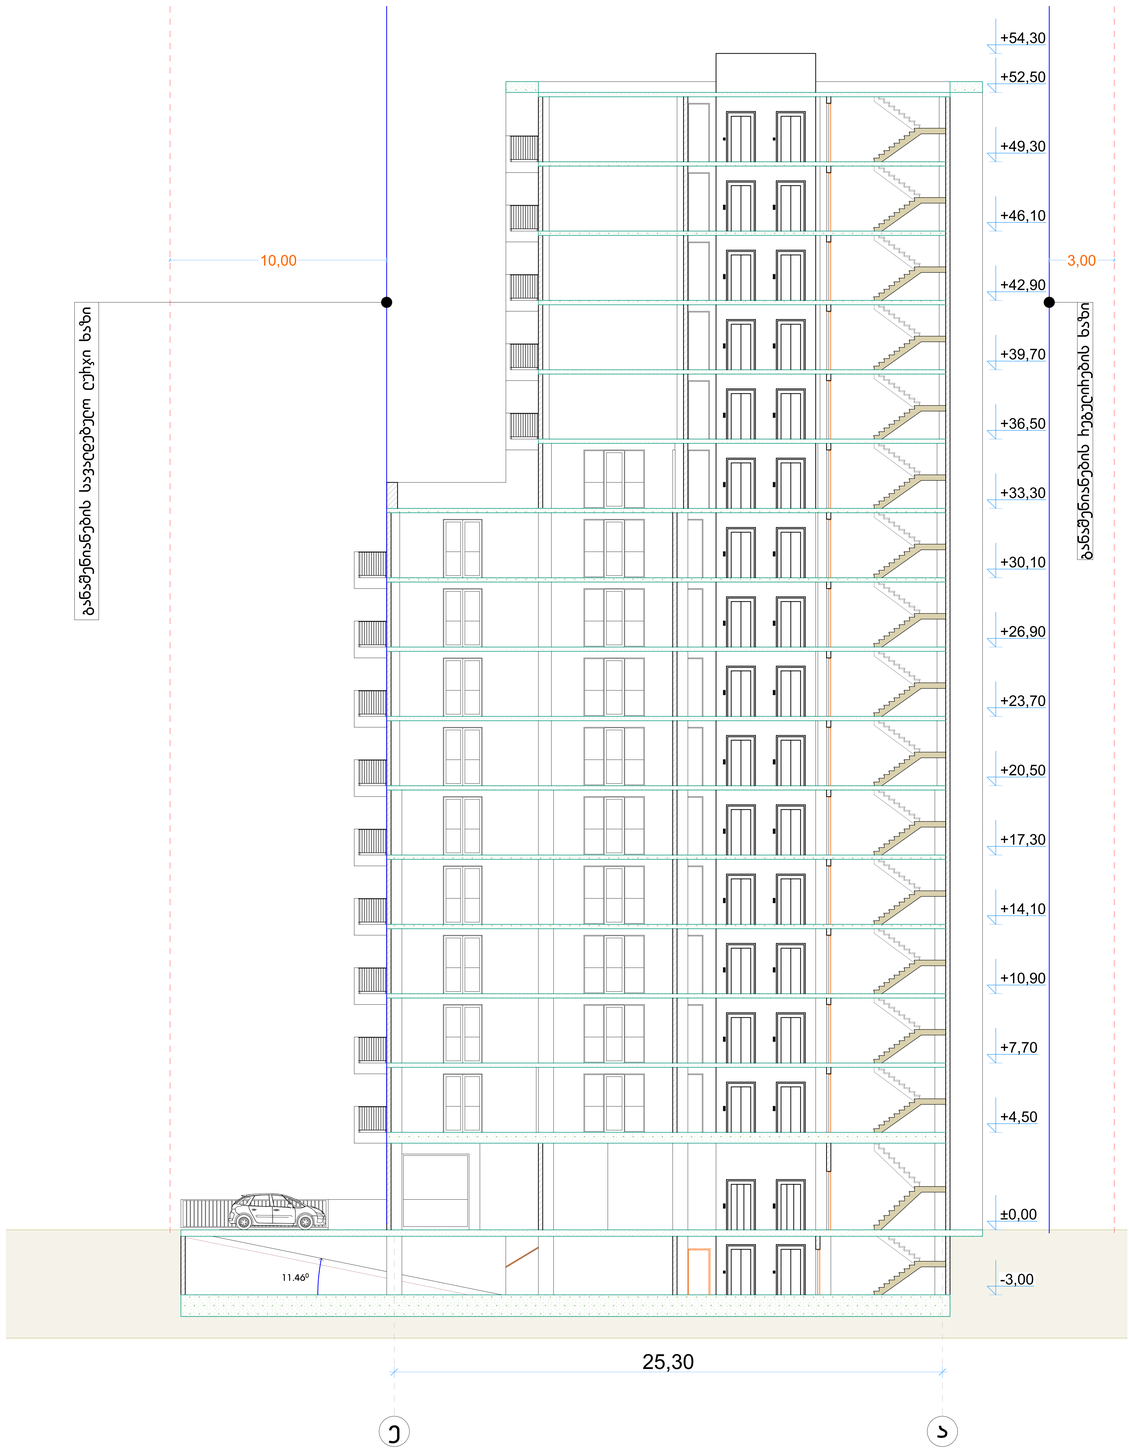

ფორმატი A0

პირობითი აღნიშვნები

- ნითელი ხაზების ჯონტური
- ღერძის ხაზები
- ჭიღის ხაზები
- არქიტექტურული ნიშნული

საერთო-ტექნიკური მონაცემები

შენიშვნები

±0,00=476,00

დამკვეთი

შ.პ.ს. "ბბ ჯომპანი"
204439269

პროექტის სახელწოდება

მრავალბინიანი საცხოვრებელი სახლი სოფელ დიღომში

თანამდებობა	გვარი	ხელმოწერა
მთ. არქიტექტორი	პ. გეგეშიძე	
პროექტის ავტორი	ს. ცაბაძე	
მასშტაბი	1:100	
თარიღი	5.09.2015	

ჭიღი 2-2

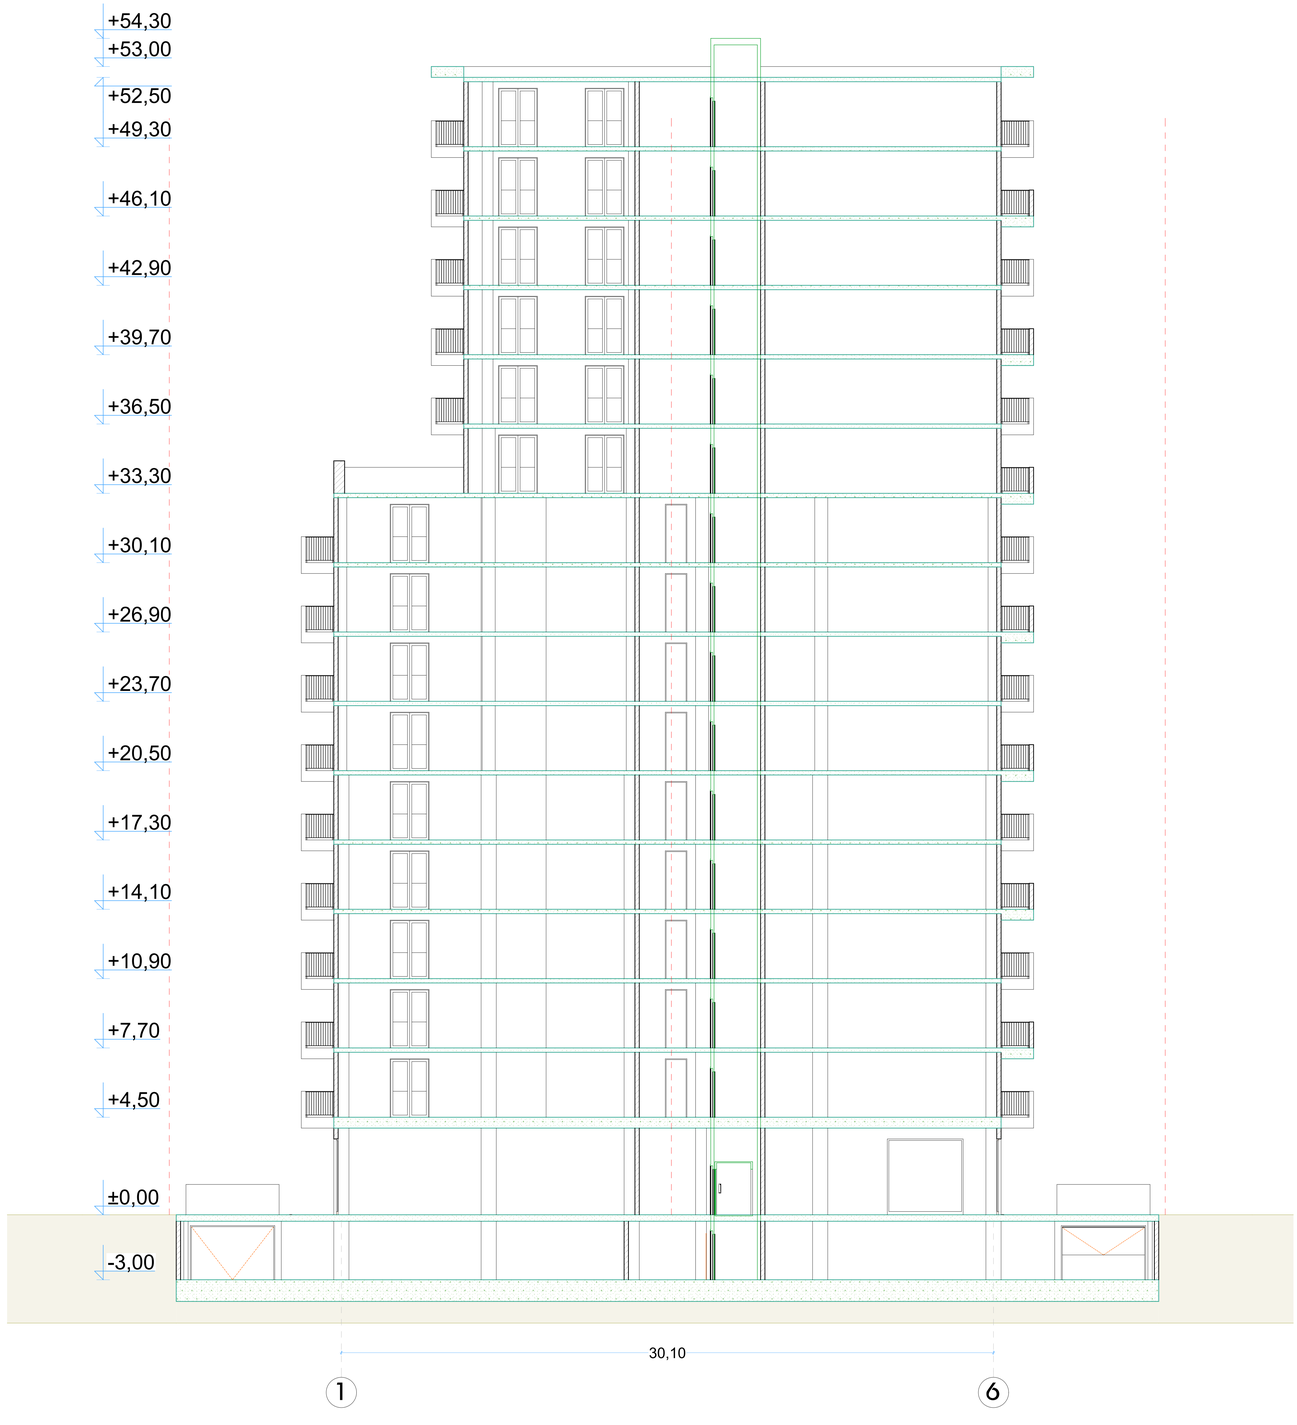

ფორმატი A0

პირობითი აღნიშვნები

- ნითელი ხაზების კონტური
- ღეჭძის ხაზები
- ჭიღის ხაზები
- არქიტექტურული ნიშნული

საერთო-ტექნიკური მონაცემები

შენიშვნები

±0,00=476,00

დამკვეთი

შ.პ.ს. "ბბ კომპანი"
204439269

პროექტის სახელწოდება

მრავალბინიანი საცხოვრებელი სახლი სოფელ ღიღომში

თანამდებობა	გვარი	ხელმოწერა
მთ. არქიტექტორი	პ. გეგეშიღი	
პროექტის ავტორი	ს. ცაბაძაძე	
მასშტაბი	1:100	
თარიღი	5.09.2015	

ჭიღი 3-3