
ექსპლიკაცია

1.ჰოლი
2.სამუშაო ოთახი
3.დასასვენებელი ოთახი
4.სველი წერტილი
5.სამზარეულო

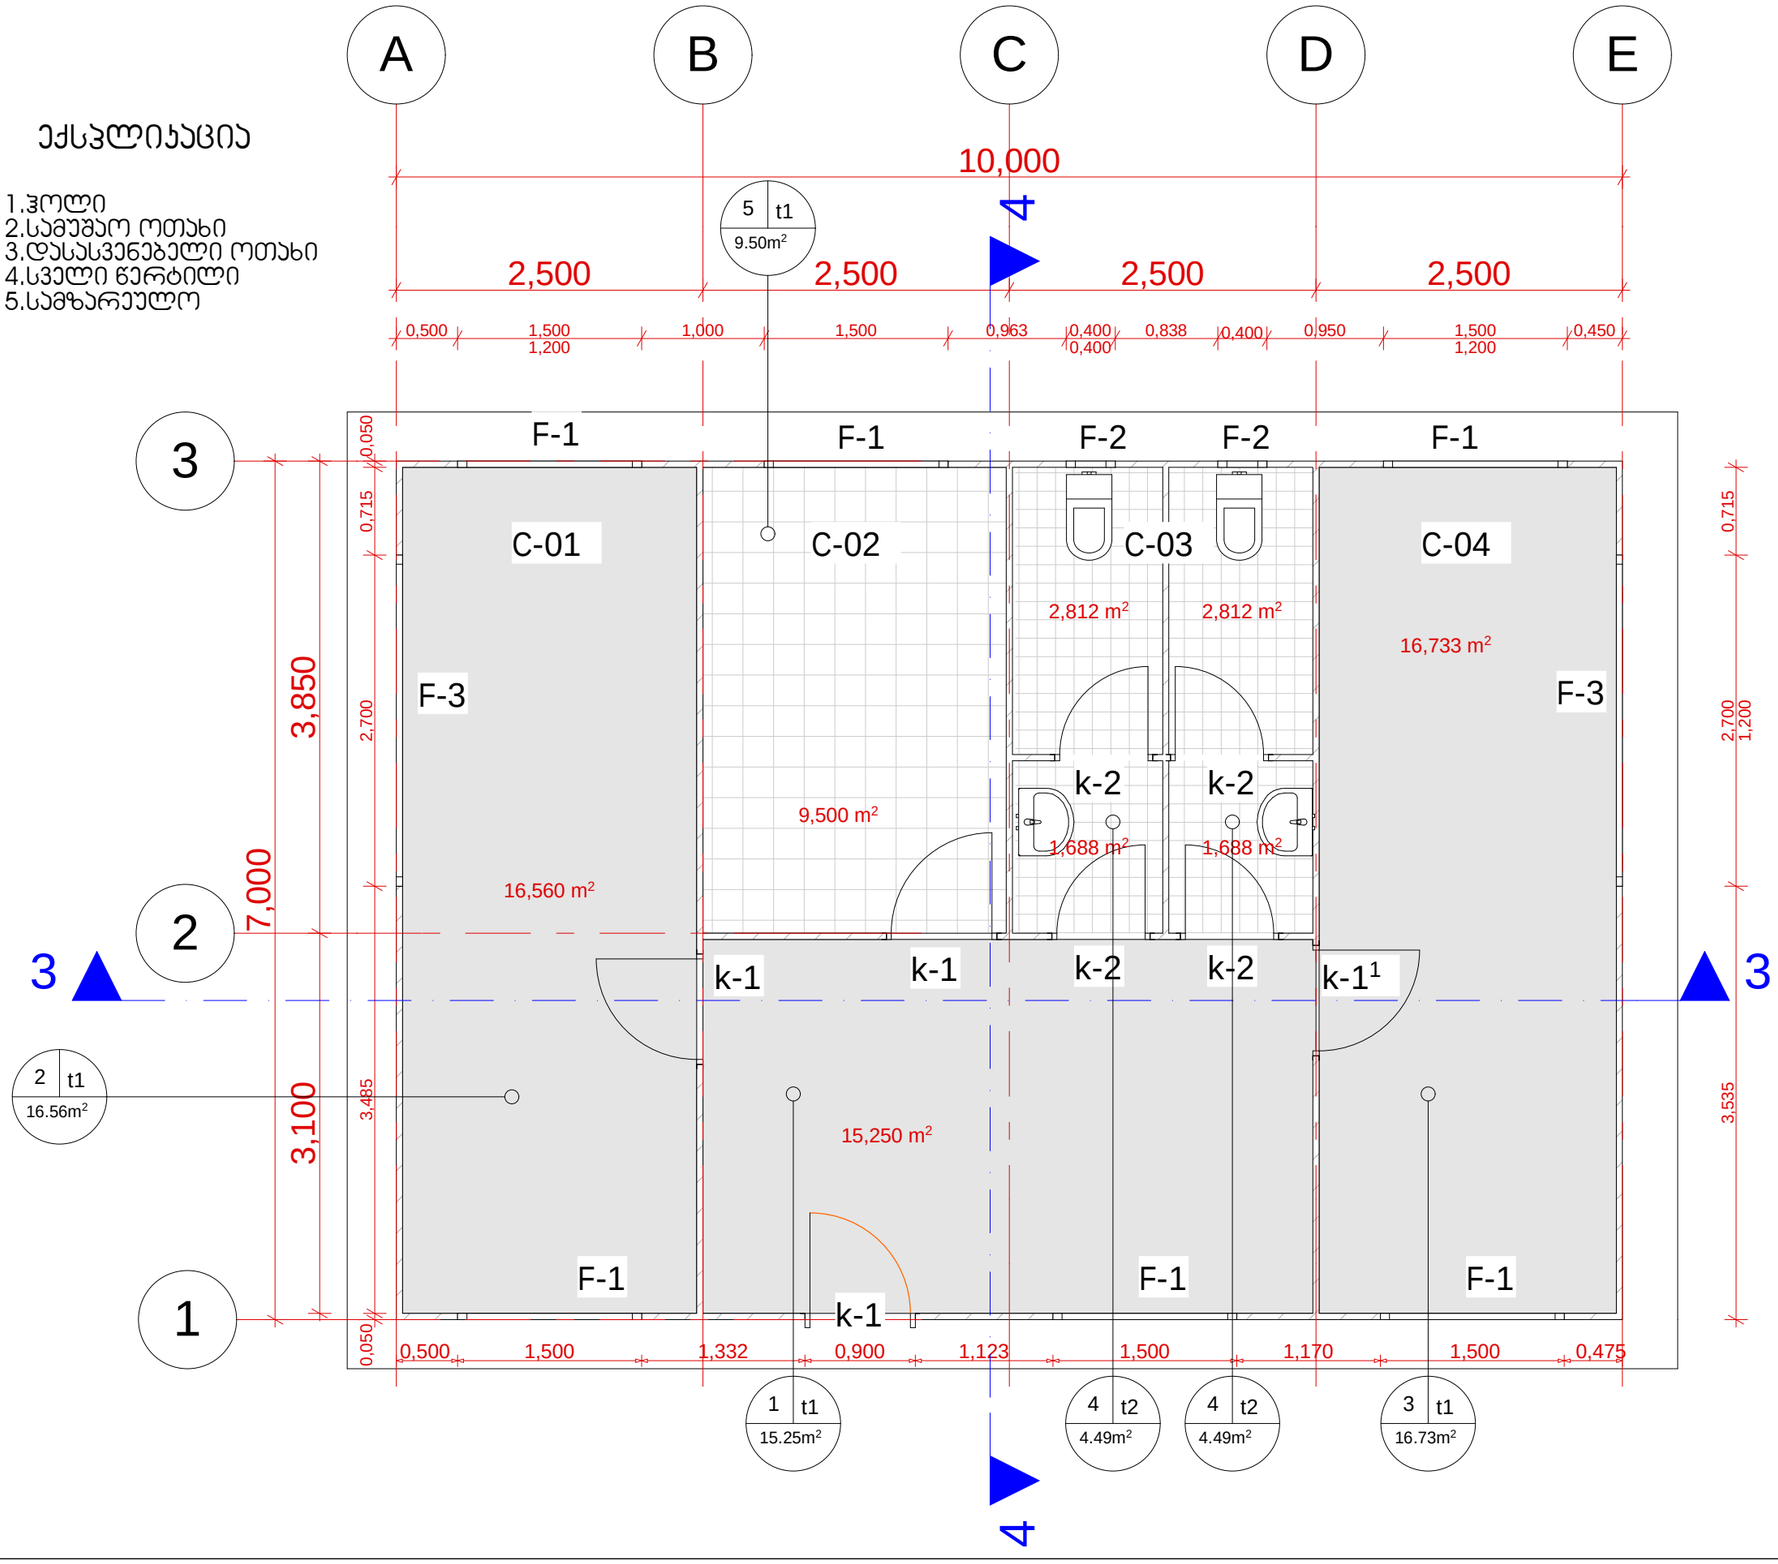

ფორმატი PAPER SIZE	ხელშეკრულების № CONTRACT №	პროექტის № PROJECT №	ფაილის სახელი FILE NAME
A-3			

პირობითი აღნიშვნები LEGEND

შენიშვნები NOTES

ექსპლიკაცია EQSPLIKATION

დამკვეთი CLIENT

პროექტი PROJECT

მისამართი ADRESS

თანამდებობა	გვარი	ხელმოწერა
შეასრულა:		
დაამტკიცა:		

თბილისი 2015წ

Industrial Construction Engineering Solutions
საქართველო,ქ.რუსთავი, თბილისი-წითელი ხიდის გზატკეცილი 17-ე კმ.
Georgia, Rustavi, Tbilisi-Red bridge highway 17thkm www.ices.ge


არქიტექტურული ნაწილი ARCHITECTURE

მასშტაბი SCALE	1:50	თარიღი DATE OF ISSUE	

ნახაზი DRWG. ადმინისტრაციული შენობა

გეგმა

სტადია STAGE	ინდექსი INDEX	

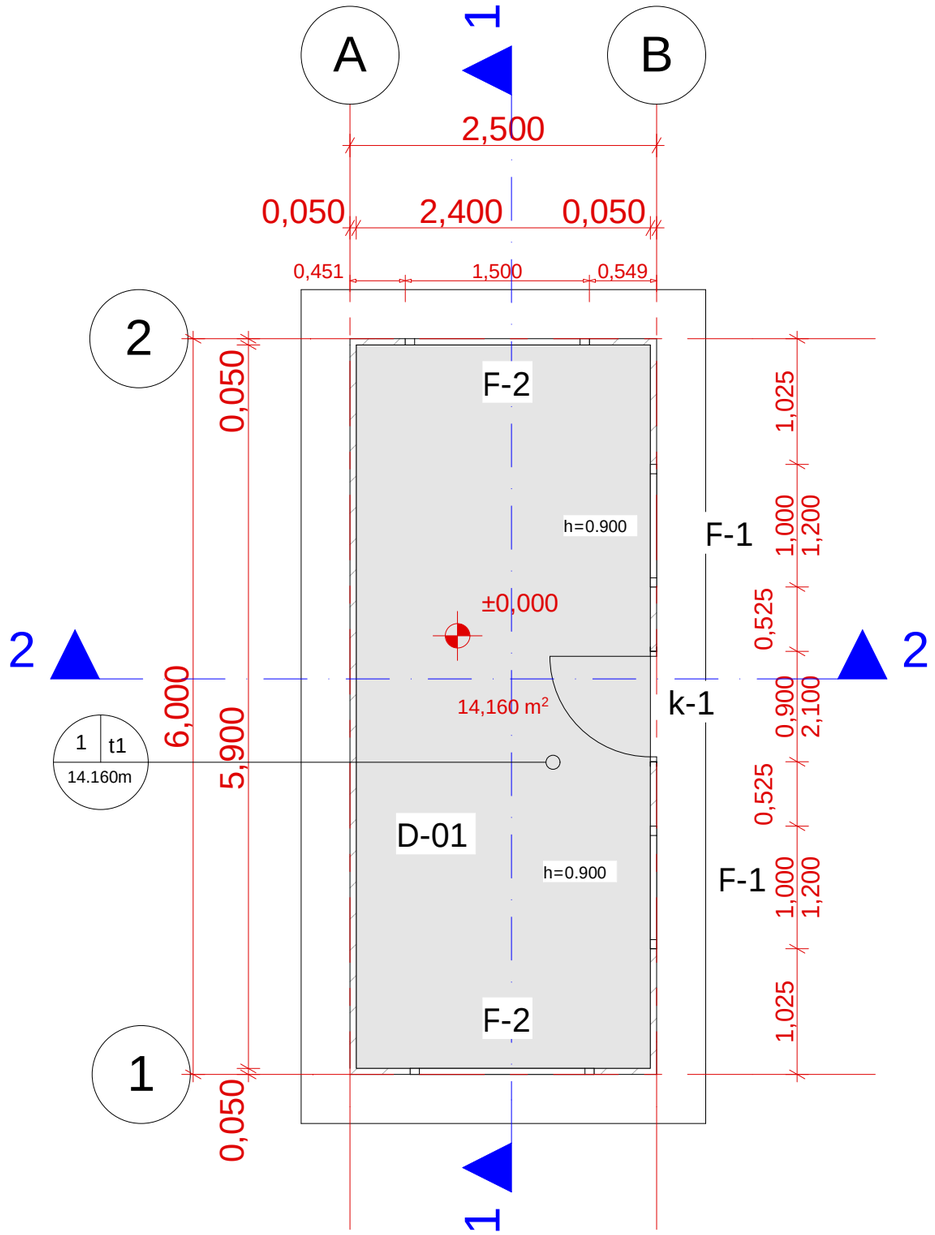

ფორმატი PAPER SIZE	კონტრაქტის № CONTRACT №	პროექტის № PROJECT №	ფაილის სახელი FILE NAME
A-3			

პირობითი აღნიშვნები LEGEND

შენიშვნები NOTES

ექსპლიკაცია EQSPLIKATION

დამკვეთი CLIENT

პროექტი PROJECT

მისამართი ADRESS

თანამდებობა	გვარი	ხელმოწერა
შეასრულა:		
დაამტკიცა:		

თბილისი 2015წ

Industrial Construction Engineering Solutions
საქართველო,ქ.რუსთავი, თბილისი-წითელი ხიდის გზატკეცილი 17-ე კმ.
Georgia, Rustavi, Tbilisi-Red bridge highway 17thkm www.ices.ge


არქიტექტურული ნაწილი ARCHITECTURE

მასშტაბი SCALE	1:50	თარიღი DATE OF ISSUE	

ნახაზი. DRWG. დაუსახელებელი ალბომი.

გეგმა

სტადია STAGE	ინდექსი INDEX	

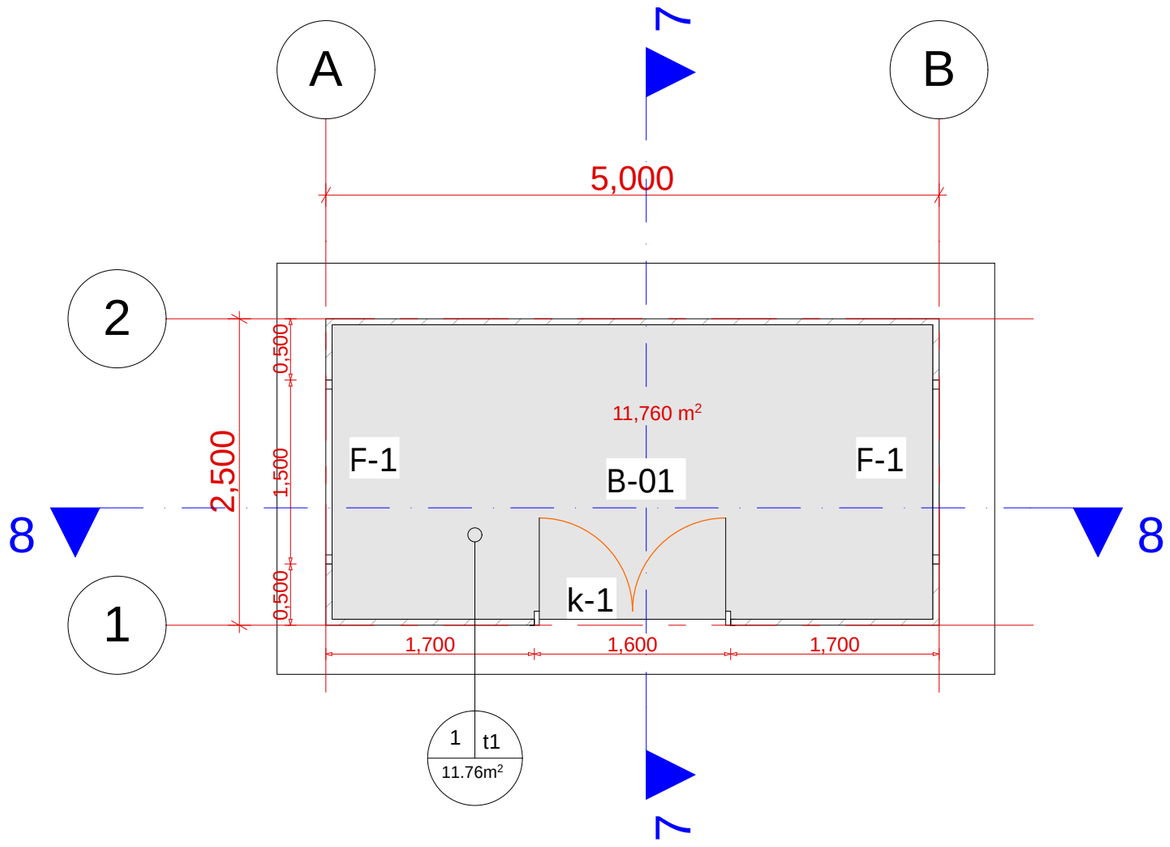

ფორმატი PAPER SIZE	ხელშეკრულების № CONTRACT №	პროექტის № PROJECT №	ფაილის სახელი FILE NAME
A-3			

პირობითი აღნიშვნები LEGEND

შენიშვნები NOTES

ექსპლიკაცია EQSPLIKATION

დამკვეთი CLIENT

პროექტი PROJECT

მისამართი ADRESS

თანამდებობა	გვარი	ხელმოწერა
შეასრულა:		
დაამტკიცა:		

თბილისი 2015წ

Industrial Construction Engineering Solutions
საქართველო,ქ.რუსთავი, თბილისი-წითელი ხიდის გზატკეცილი 17-ე კმ.
Georgia, Rustavi, Tbilisi-Red bridge highway 17thkm www.ices.ge

არქიტექტურული ნაწილი ARCHITECTURE

მასშტაბი SCALE	1:50	თარიღი DATE OF ISSUE	


ნახაზი. DRWG. საბაჟო გამშვები პუნქტიდან თიზ-ში შესასვლელი.

გვერდი

სტადია STAGE	ინდექსი INDEX	

ექსპლიკაცია

1.სამუშაო ოთახი
2.ჰოლი
3.დასასვენებელი ოთახი
4.სამზარეულო
5.სველი წერტილი

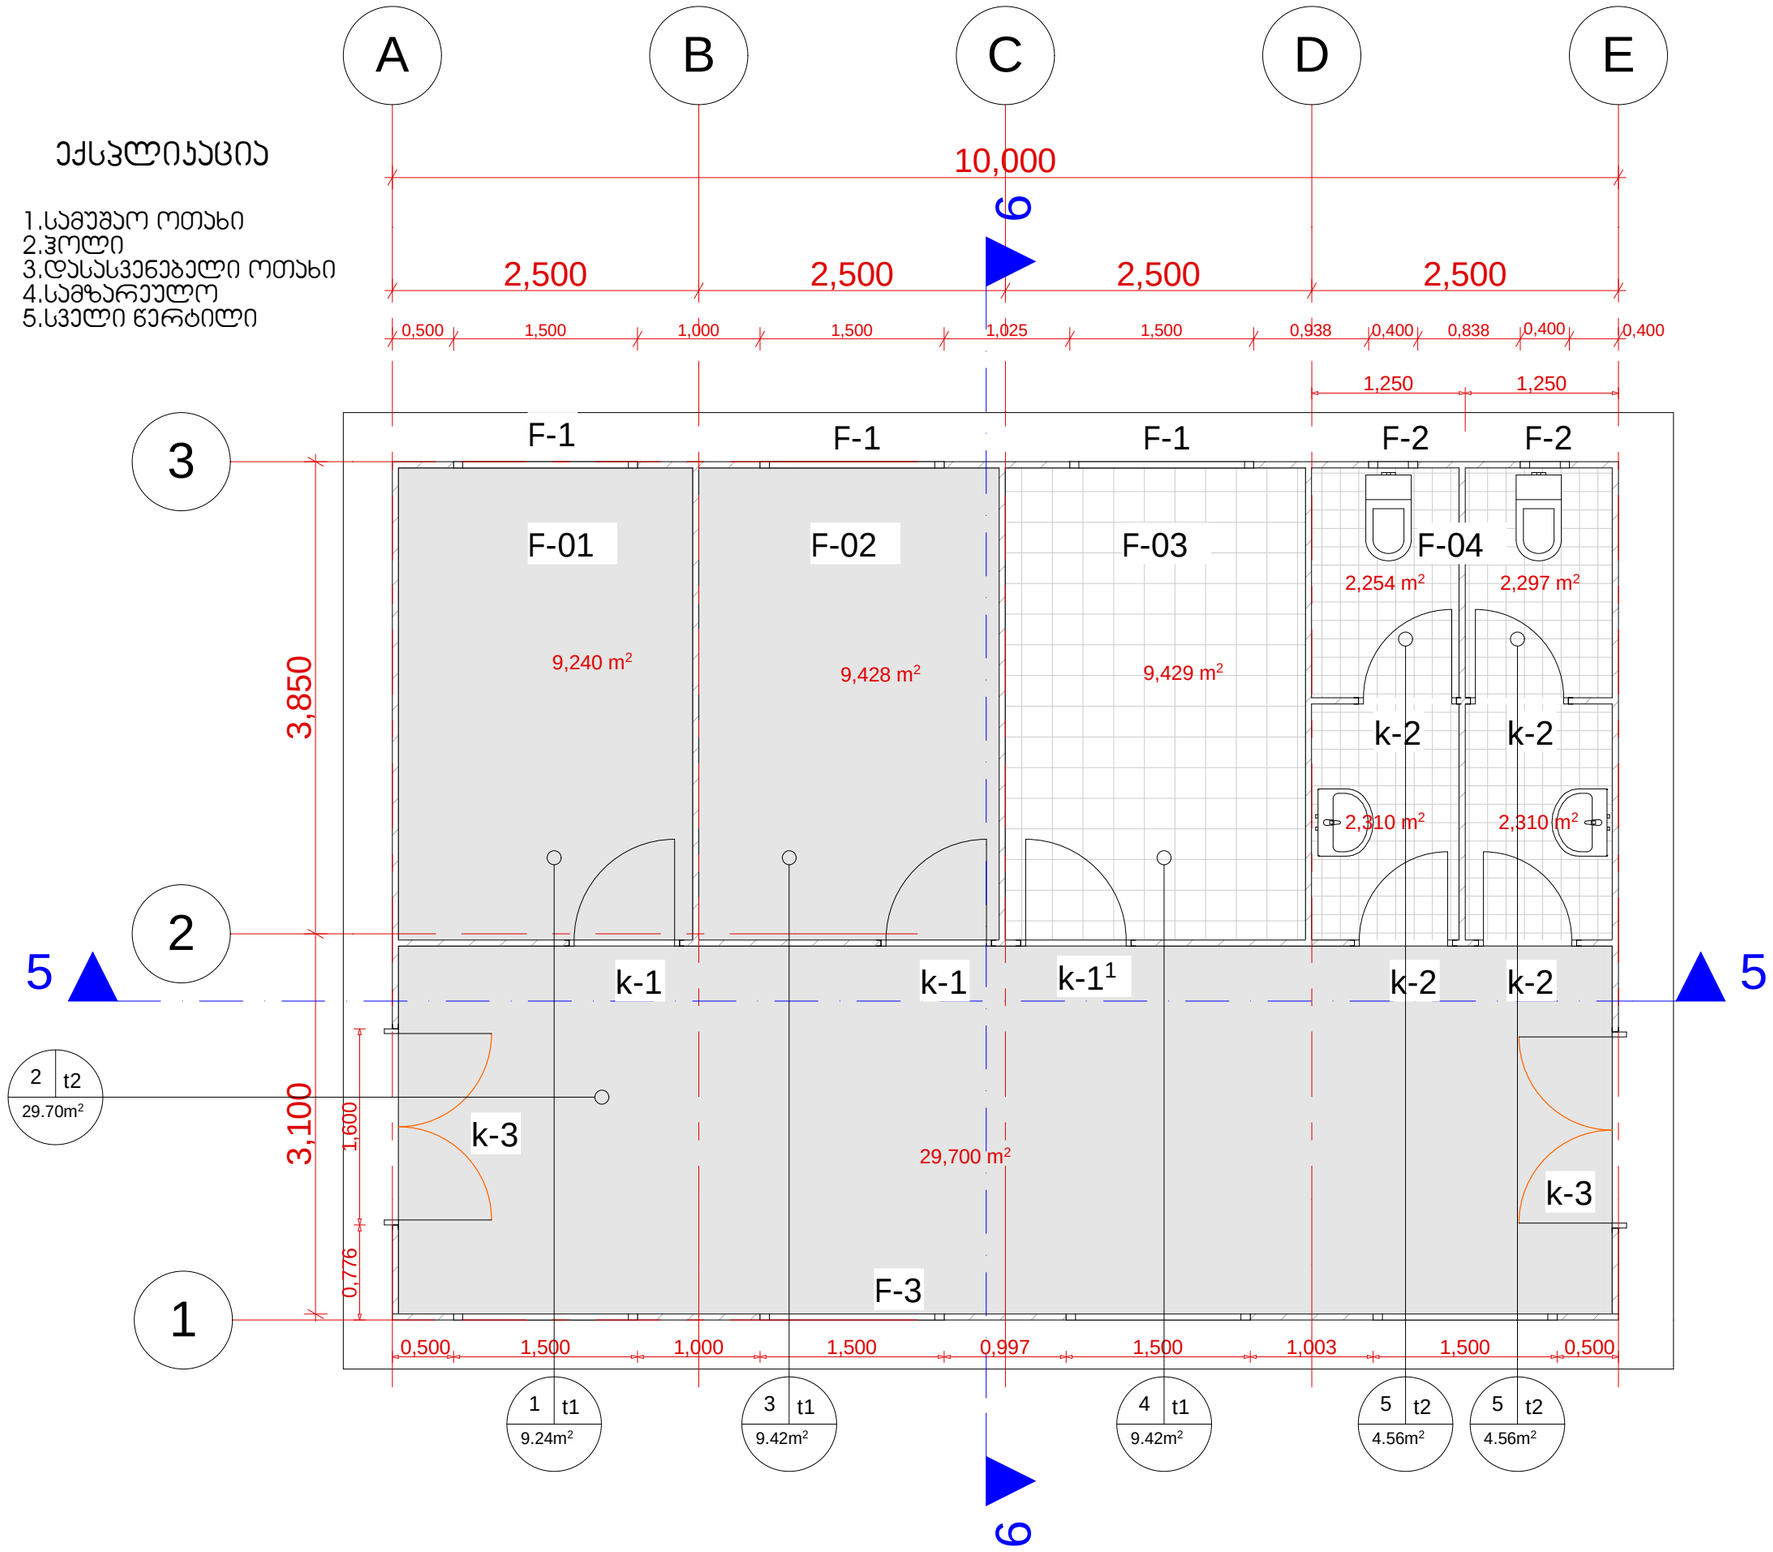

ფორმატი PAPER SIZE	ხელშეკრულების № CONTRACT №	პროექტის № PROJECT №	ფაილის სახელი FILE NAME
A-3			

პირობითი აღნიშვნები — LEGEND

შენიშვნები — NOTES

ექსპლიკაცია — EQSPLIKATION

დამკვეთი
CLIENT

პროექტი
PROJECT

მისამართი
ADRESS

თანამდებობა	გვარი	ხელმოწერა
შეასრულა:		
დაამტკიცა:		

თბილისი 2015წ

Industrial Construction Engineering Solutions
საქართველო,ქ.რუსთავი, თბილისი-წითელი ხიდის გზატკეცილი 17-ე კმ.
Georgia, Rustavi, Tbilisi-Red bridge highway 17thkm www.ices.ge


არქიტექტურული ნაწილი — ARCHITECTURE

მასშტაბი SCALE	1:50	თარიღი DATE OF ISSUE	

ნახაზის საბაჟო გაფრთხილება კონტრაქტით შესრულებისა და გასვლისას შეხება მოსარულებელია კონტრაქტორის განსორციელებას ანგარიში.

გვერდი

სტადია STAGE	ინდექსი INDEX	

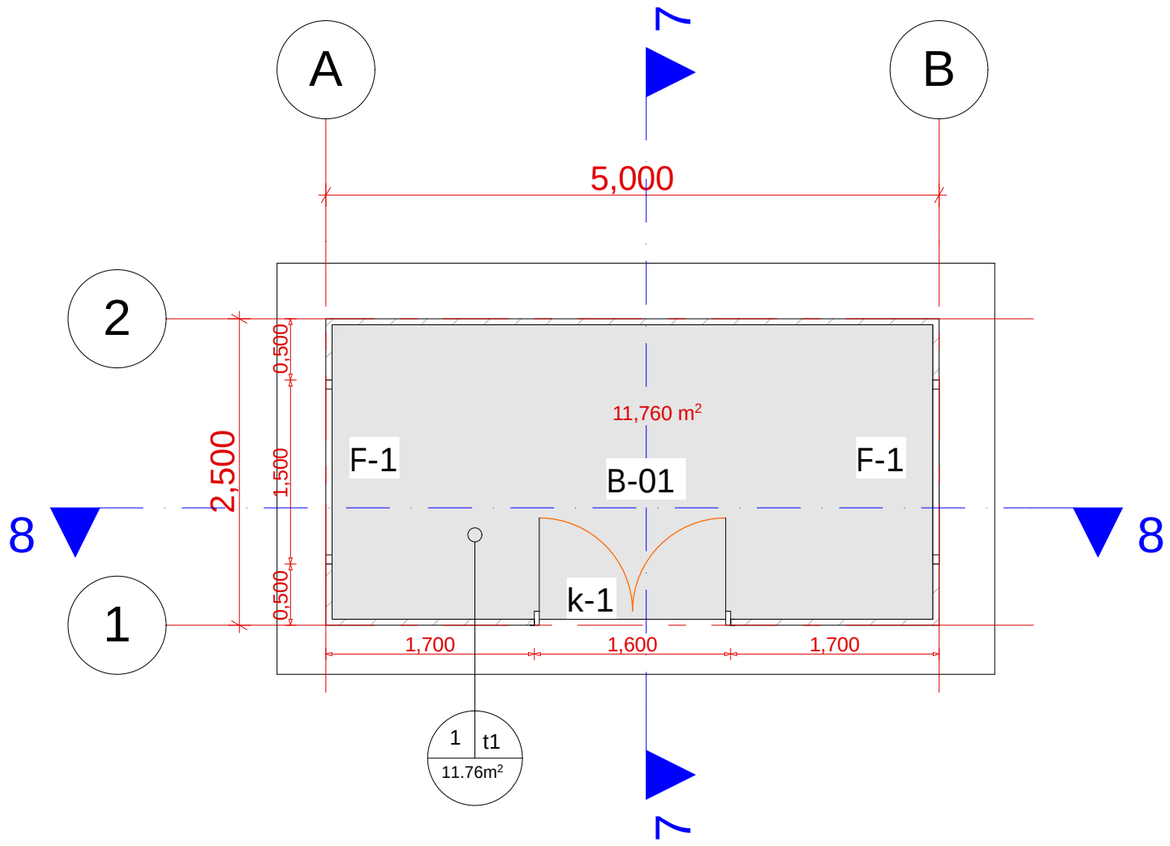

ფორმატი PAPER SIZE	ხელშეკრულების № CONTRACT №	პროექტის № PROJECT №	ფაილის სახელი FILE NAME
A-3			

პირობითი აღნიშვნები LEGEND

შენიშვნები NOTES

ექსპლიკაცია EQSPLIKATION

დამკვეთი
CLIENT

პროექტი
PROJECT

მისამართი
ADRESS

თანამდებობა	გვარი	ხელმოწერა
შეასრულა:		
დაამტკიცა:		

თბილისი 2015წ

Industrial Construction Engineering Solutions
საქართველო,ქ.რუსთავი, თბილისი-წითელი ხიდის გზატკეცილი 17-ე კმ.
Georgia, Rustavi, Tbilisi-Red bridge highway 17thkm www.ices.ge

არქიტექტურული ნაწილი ARCHITECTURE

მასშტაბი SCALE	1:50	თარიღი DATE OF ISSUE	

ნახაზის საავტორო უფლებები კონტრაქტით შესრულებისას და გასრულებისას საავტორო DRWG. კონტროლის განხორციელების ადგილი.

გვერდი

სტადია STAGE	ინდექსი INDEX	