ჭრილი A201
მ. - 1:100

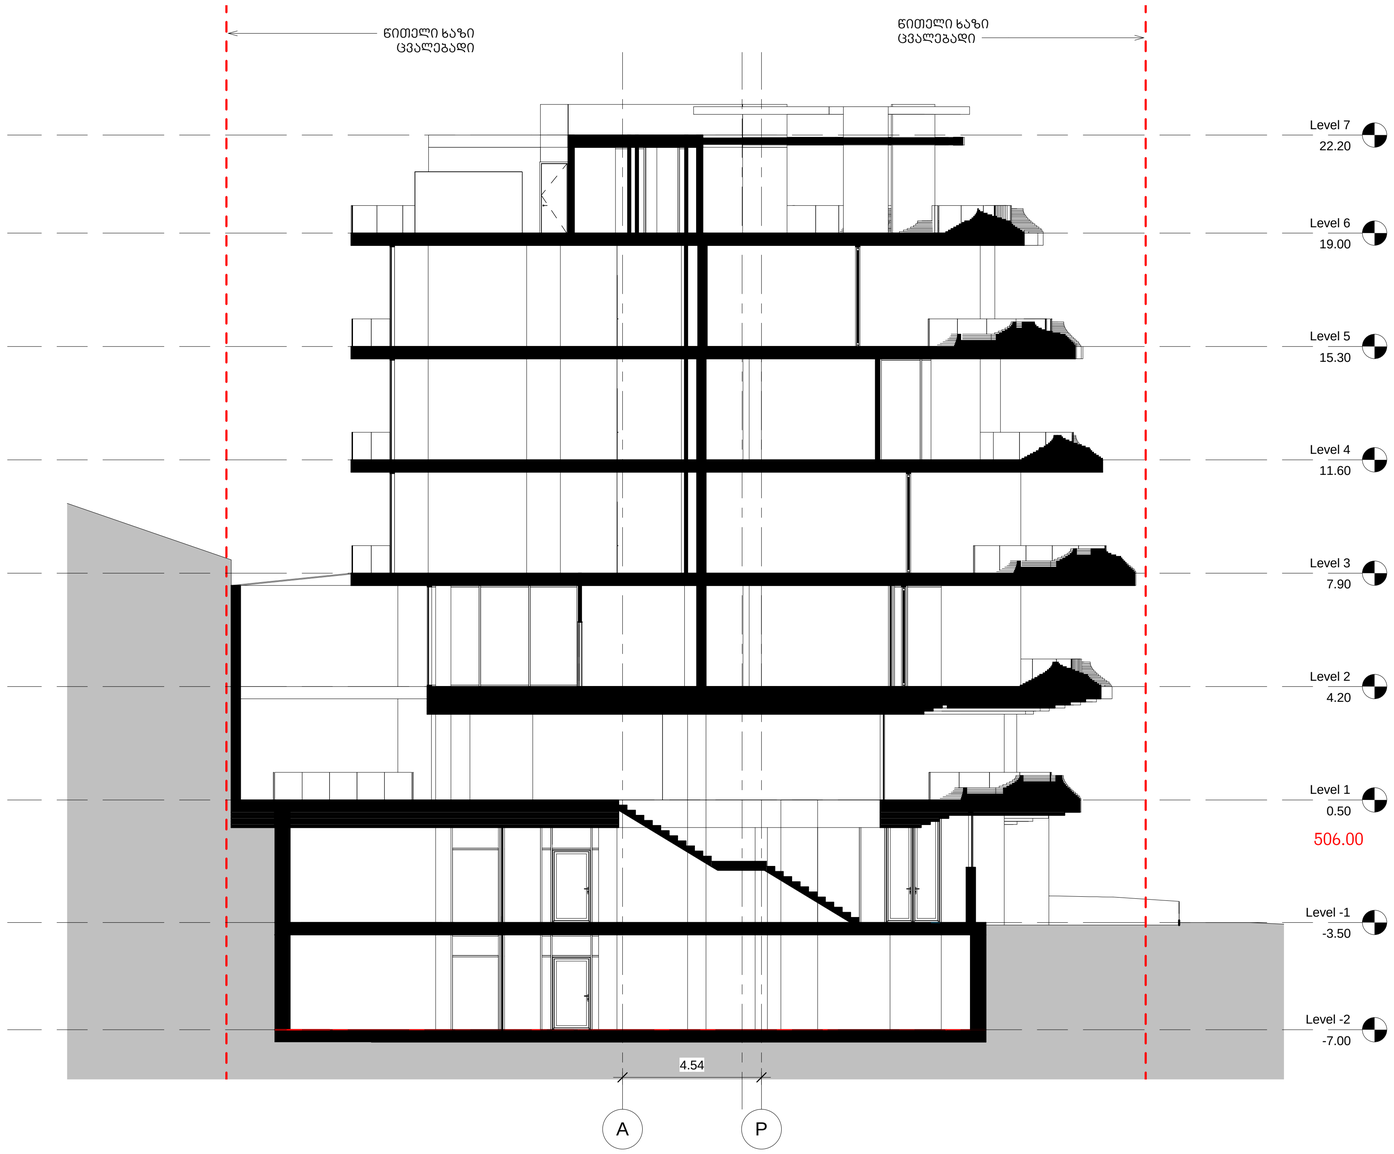


Dimensions to be verified on side.
This drawing should not be scaled.
Any discrepancies should be referred to the Architect prior to work being put in hand.

This drawing is the property of Khmaladze Architects, and the drawing is issued on the condition that it is not copied, reproduced, retained or disclosed to any unauthorized person, either wholly or in part without the consent in writing of Khmaladze Architects.

Khmaladze Architects
Tbilisi, D. Uznadze Str. #91a
E-mail: giorgi@khmaladze.ge

| | | | | | |
|---|---|---|---|---|---|
| Architects<br>ხმალაძე<br>არქიტექტორები<br>თბილისი შზნაძის ჩ1ა<br>E-mail: Giorgi@Khmaladze.ge | Title<br>ჭრილი A201 | Proj. #<br>025 | Date<br>9/4/2015<br>18:24:17 | Scale<br>1 : 100 | Format<br>A1 |
| | | Author<br>Giorgi Khmaladze | By<br>Dimitri Jobadze | Number<br>A201 | |
| Client<br>ამხანაგოგა<br>გერგეთი<br>რეზიდენს | Project Name<br>გერგეთი რეზიდენს | Signed | | | |
| | Project Address<br>თბილისი, გერგეთის გასასვლელი №7ა | Revit Project Dir.<br>G:\projects\025 Gergeti Residence\07_REVIT\025_20150904_asaxvrt_D.rvt | | | |

# ჭრილი A202
მ. - 1:100

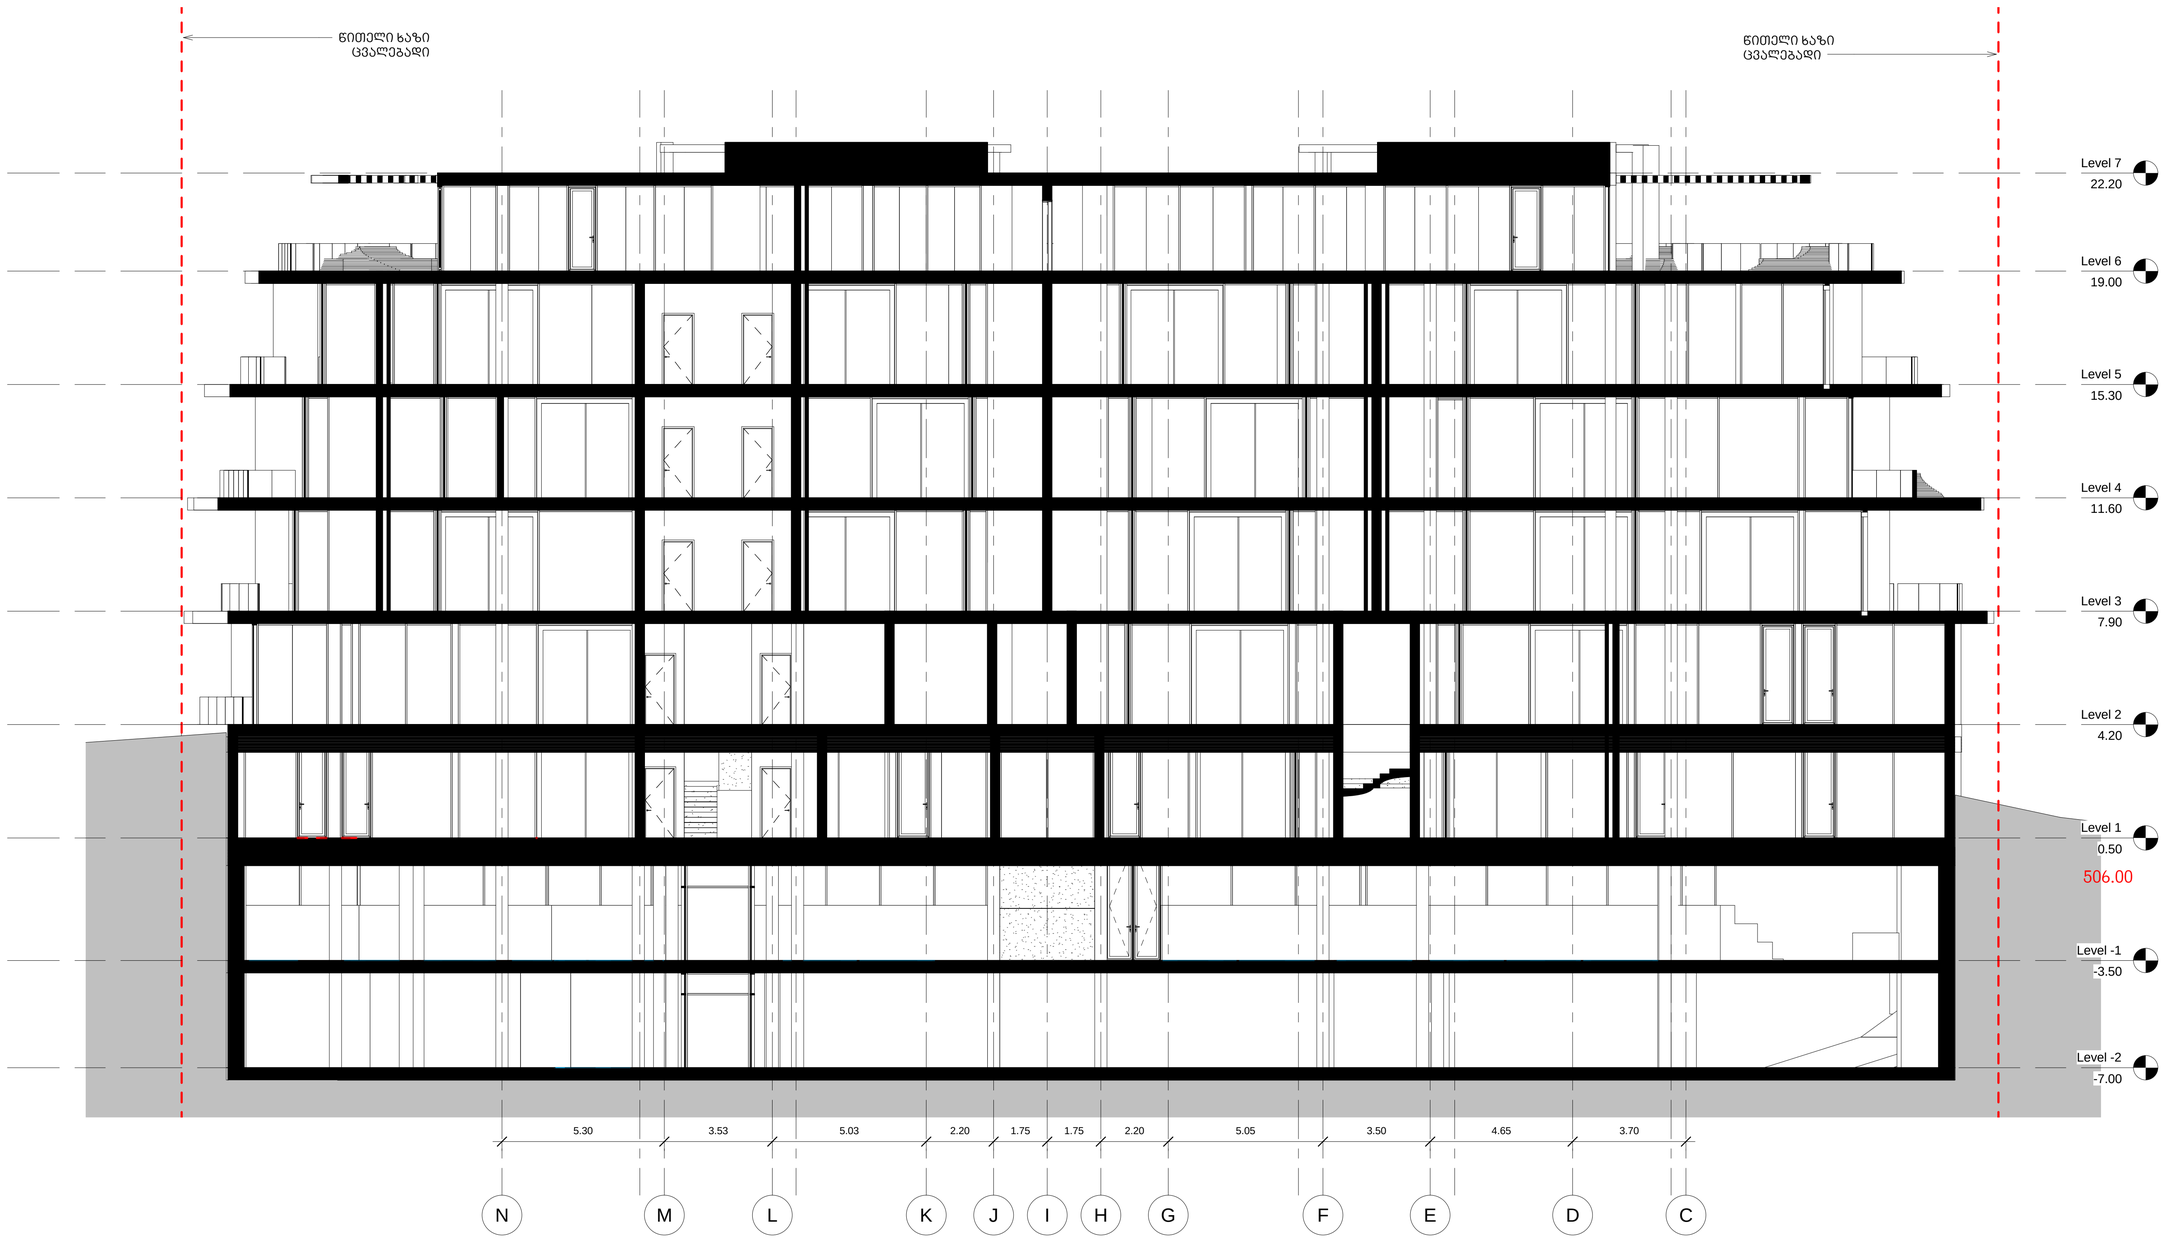


Dimensions to be verified on side.
This drawing should not be scaled.
Any discrepancies should be referred to the Architect prior to work being put in hand.

This drawing is the property of Khmaladze Architects, and the drawing is issued on the condition that it is not copied, reproduced, retained or disclosed to any unauthorized person, either wholly or in part without the consent in writing of Khmaladze Architects.

Khmaladze Architects
Tbilisi, D. Uznadze Str. #91a
E-mail: giorgi@khmaladze.ge

| | | | | | |
|---|---|---|---|---|---|
| Architects<br>ხმალაძე<br>არქიტექტორები<br>თბილისი უზნაძის ჩ.ა<br>E-mail: Giorgi@Khmaladze.ge | Title<br>ჭრილი A202 | Proj. #<br>025 | Date<br>9/4/2015<br>18:24:18 | Scale<br>1 : 100 | Format<br>A1 |
| | | Author<br>Giorgi Khmaladze | By<br>Dimitri Jobadze | Number<br>A202 | |
| Client<br>ამხანაგობა<br>გერგეთი<br>რეზიდენს | Project Name<br>გერგეთი რეზიდენს | Signed | | | |
| | Project Address<br>თბილისი, გერგეთის გასასვლელი №7ა | Revit Project Dir.<br>G:\projects\025 Georgeti Residence\07_REVIT\025_20150904_assets\R_D.rvt | | | |