
Wrili 1/1
m. 1:100

(arsebuli situacia)

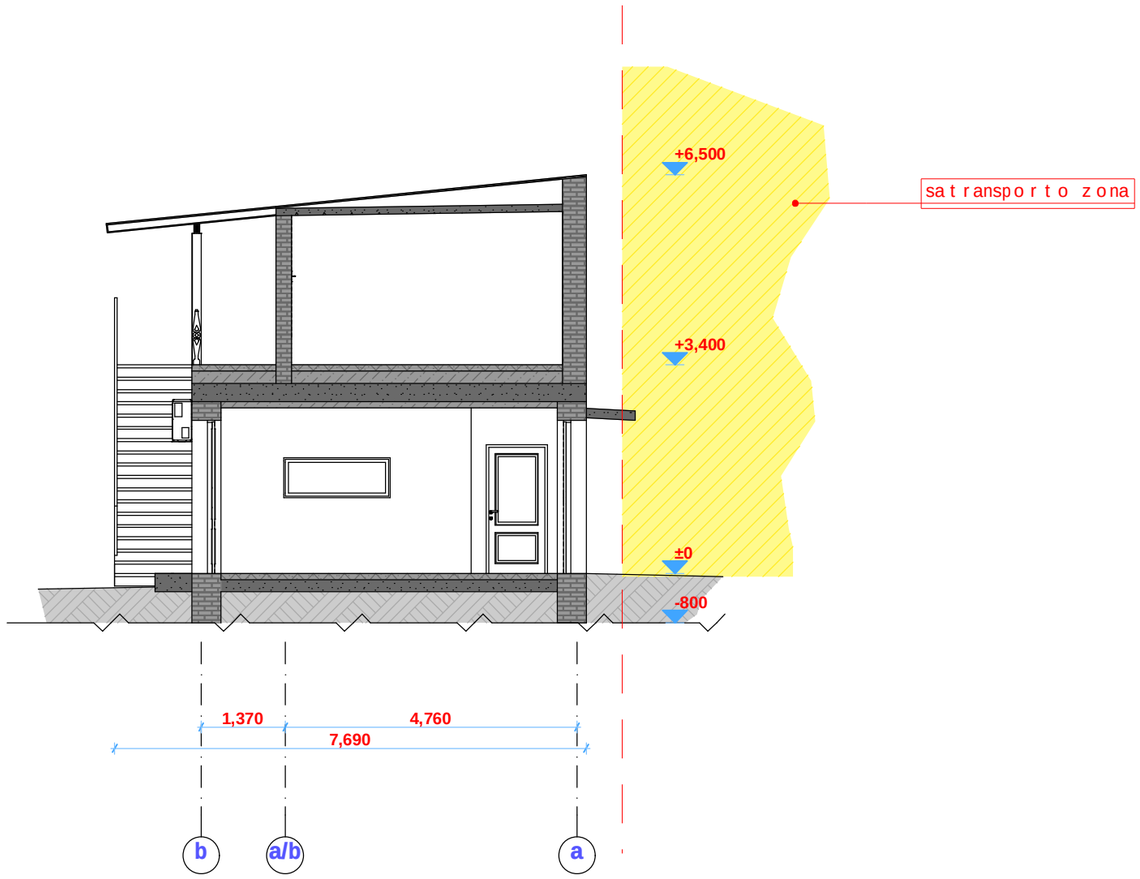


direqtori		g. demetraSvili	q. Tbilisi, a. wereTlis gamziri # 114	stadia	furceli
pr. mT. arq		a. lomTaTiZe		pr.	
pr. avtori		a. lomTaTiZe			
Seasrula		a. lomTaTiZe	Wrili	S.p.s. „G & T"	
konstruqtori					

Print to PDF without this message by purchasing novaPDF (http://www.novapdf.com/)

Wrili 1/1
m. 1:100

(saproeqto winadadebiT)

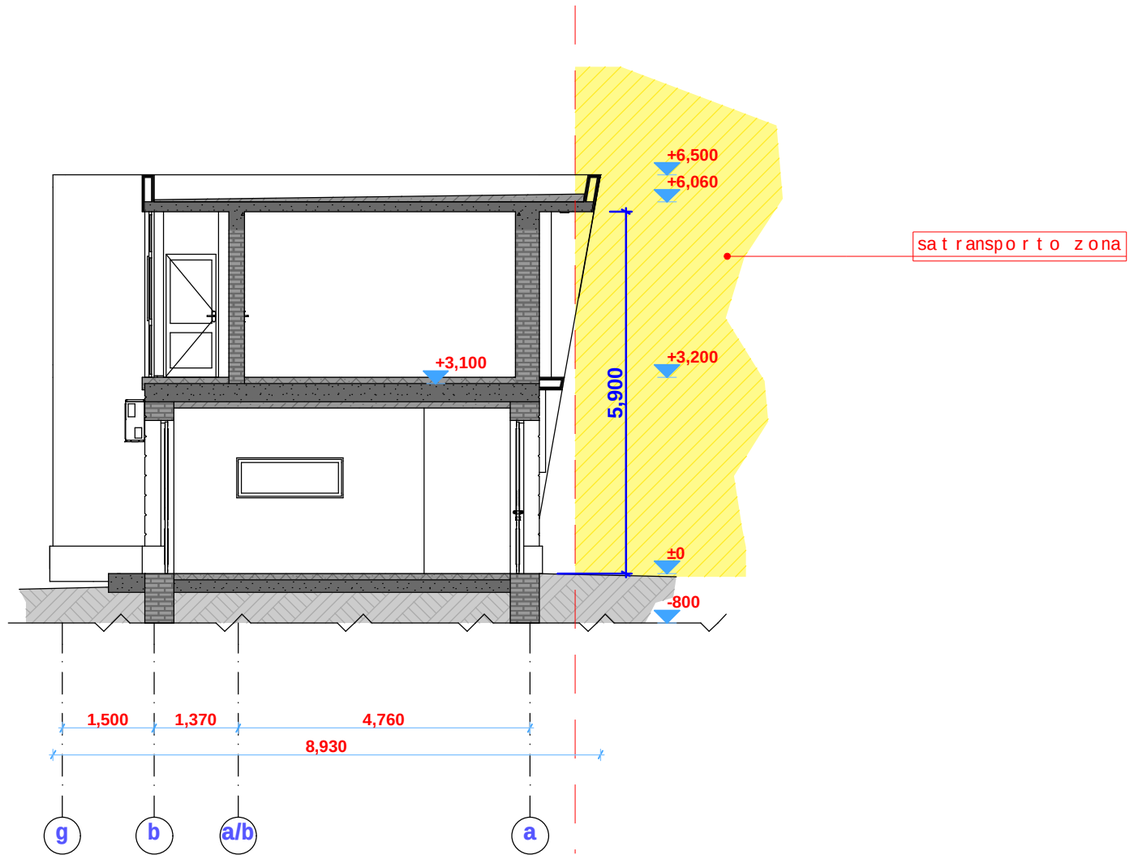


direqtori		g. demetraSvili	q. Tbilisi, a. wereTlis gamziri # 114	stadia	furceli
pr. mT. arq		a. lomTaTiZe		pr.	
pr. avtori		a. lomTaTiZe			
Seasrula		a. lomTaTiZe	Wrili	S.p.s. „G & T"	
konstruqtori					

Print to PDF without this message by purchasing novaPDF (http://www.novapdf.com/)

Wrili 1/1
m. 1:100

(arsebuli situacia)

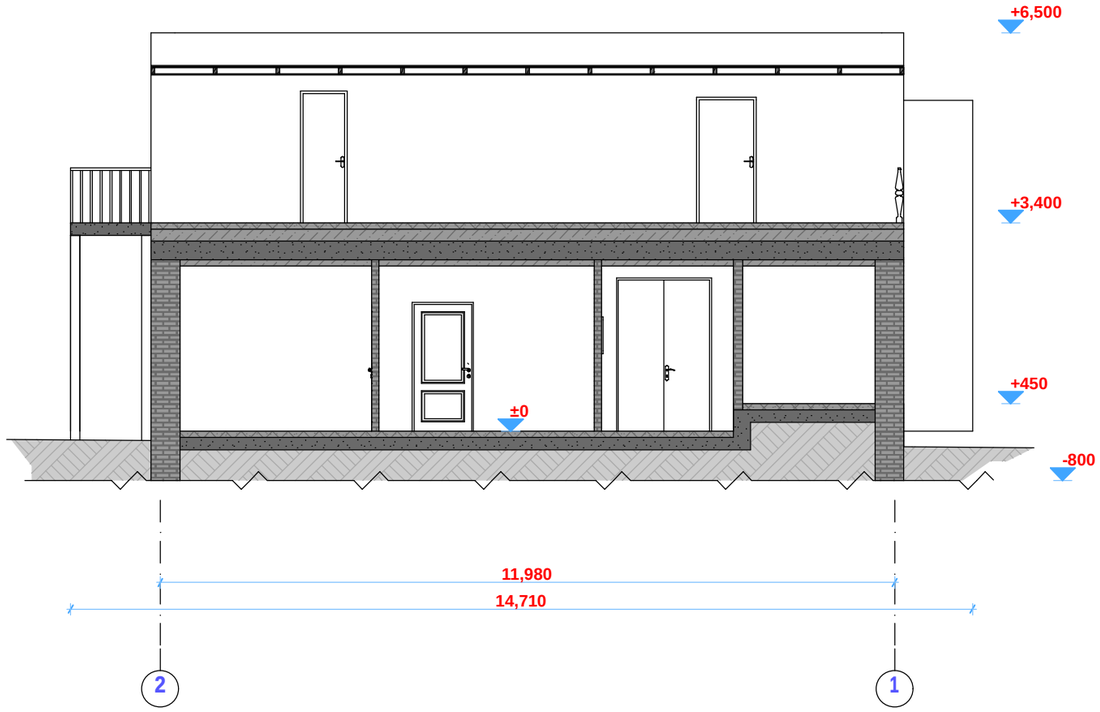


direqtori		g. demetraSvili	q. Tbilisi, a. wereTlis gamziri # 114	stadia	furceli
pr. mT. arq		a. lomTaTiZe		pr.	
pr. avtori		a. lomTaTiZe			
Seasrula		a. lomTaTiZe	Wrili	S.p.s. „G & T"	
konstruqtori					

Print to PDF without this message by purchasing novaPDF (http://www.novapdf.com/)

W r i l i 1/1
m. 1:100

(sapr o eqt o winadadebi T)

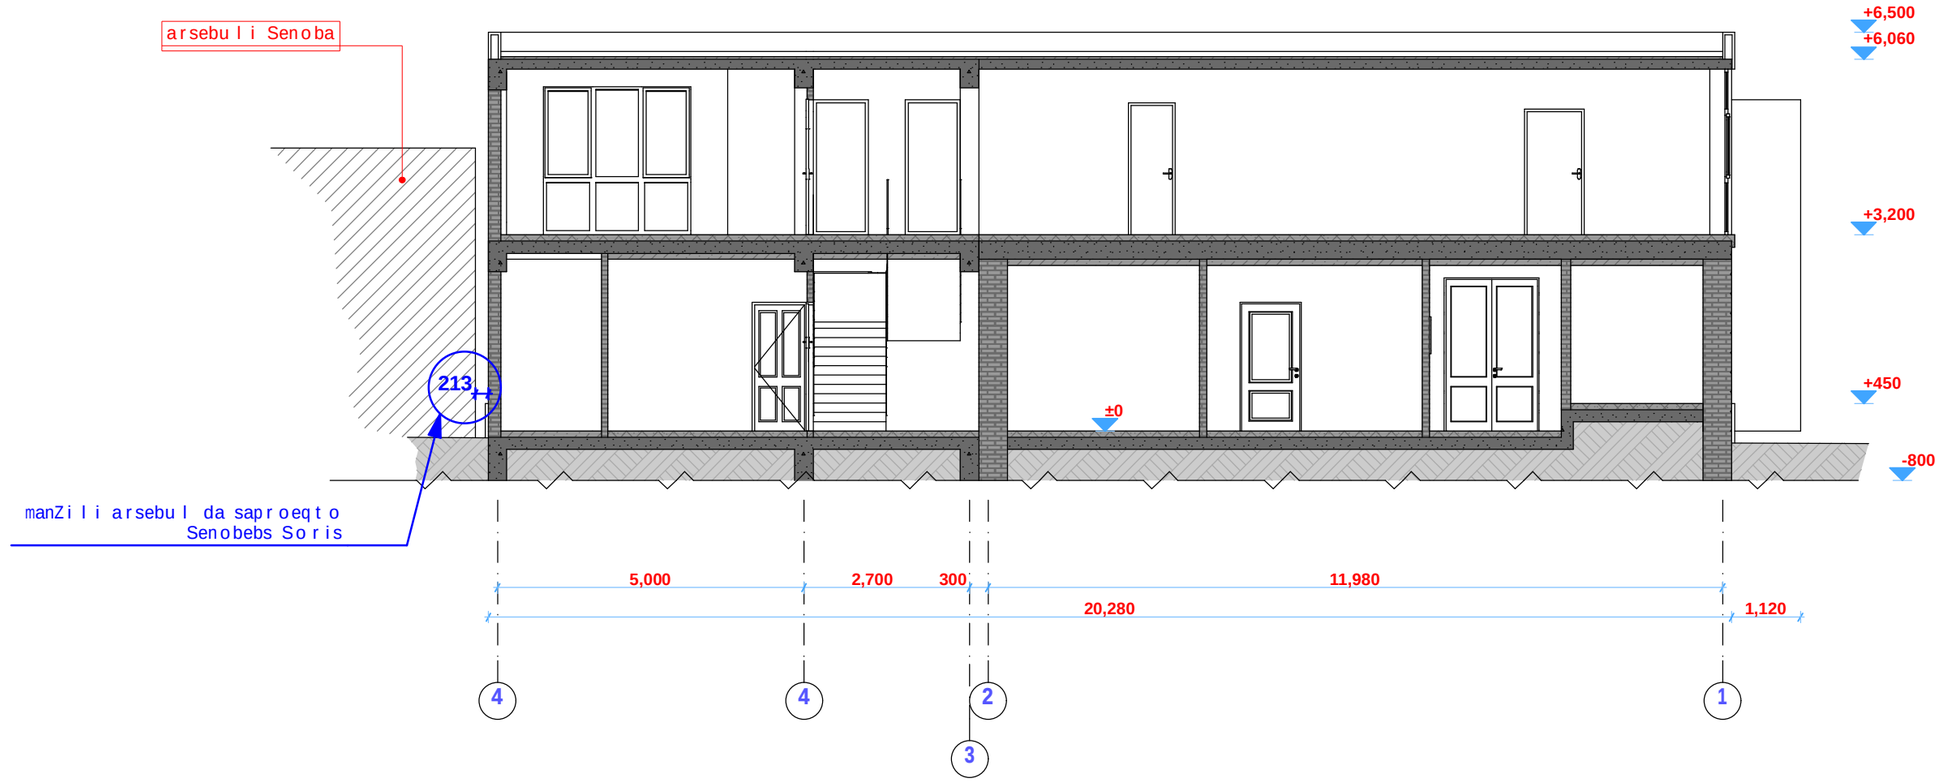

direqtori		g. deme t raSvi l i	q. Tbilisi, a. wereTl is gamziri # 114	stadia	furceli
pr. mT. arq		a. l omTaTiZe		pr.	
pr. avtori		a. l omTaTiZe			
Seasrul a		a. l omTaTiZe	W r i l i	S.p.s. „G & T"	
konstruqtori					

Print to PDF without this message by purchasing novaPDF (http://www.novapdf.com/)