ქალაქ თბილისის მერიის

საჯარო სამართლის იურიდიული პირი

თბილისის არქიტექტურის სამსახური

სამსახურის უფროსი

მ. ავალიანი

გეგმა

ქალაქგეგმარების განყოფილება		
განყოფილების უფროსი		
მთავარი სპეციალისტი		

ქ. თბილისი, მტკვრის მარცხენა სანაპირო, სამთო ქიმიის შენობის მიმდებარედ. ფართობი 455 კვ.მ.

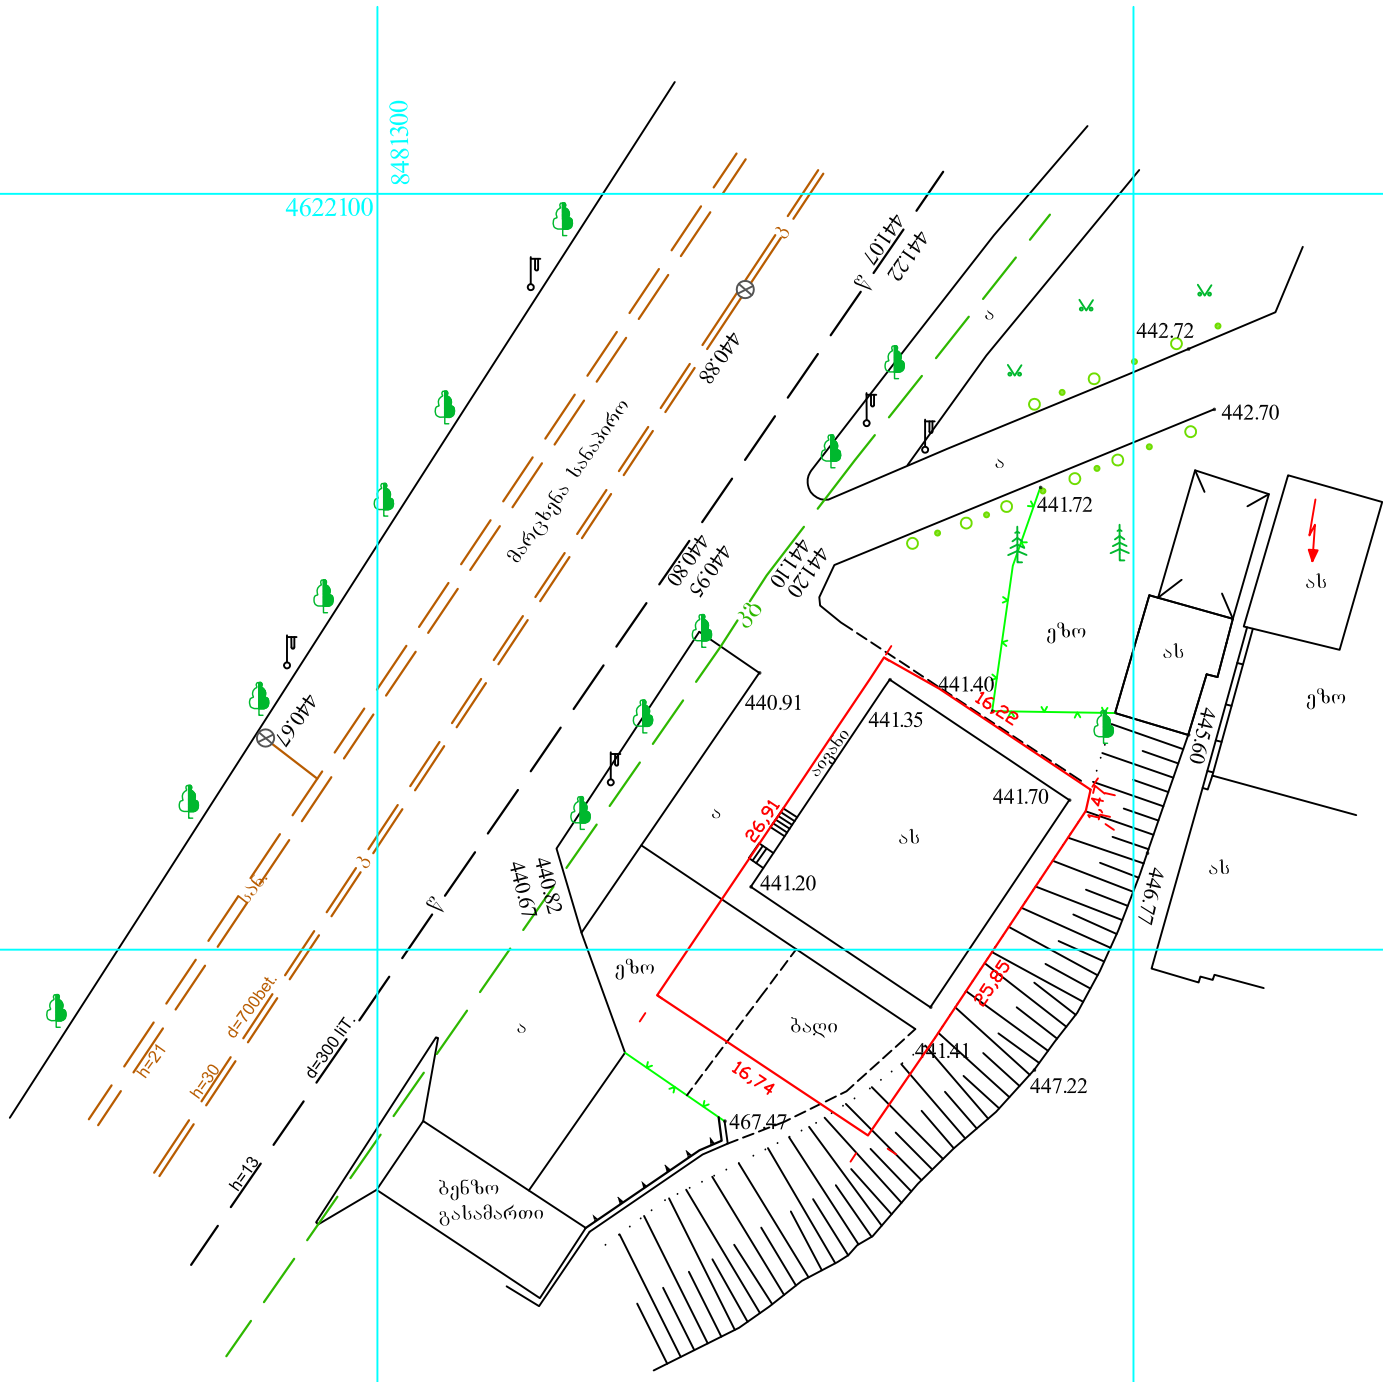
8481300
4622100
441.07
441.22
440.88
442.72
442.70
441.72
441.20
441.10
440.95
440.80
441.40
16,22
440.91
441.35
441.70
441.20
440.67
440.82
26,91
14,47
445.60
446.77
ელ. ბოძი
d=700bet.
h=21
h=30
d=300 l/T
h=13
ელ. ბოძი
ელ. ბოძი
ელ. ბოძი

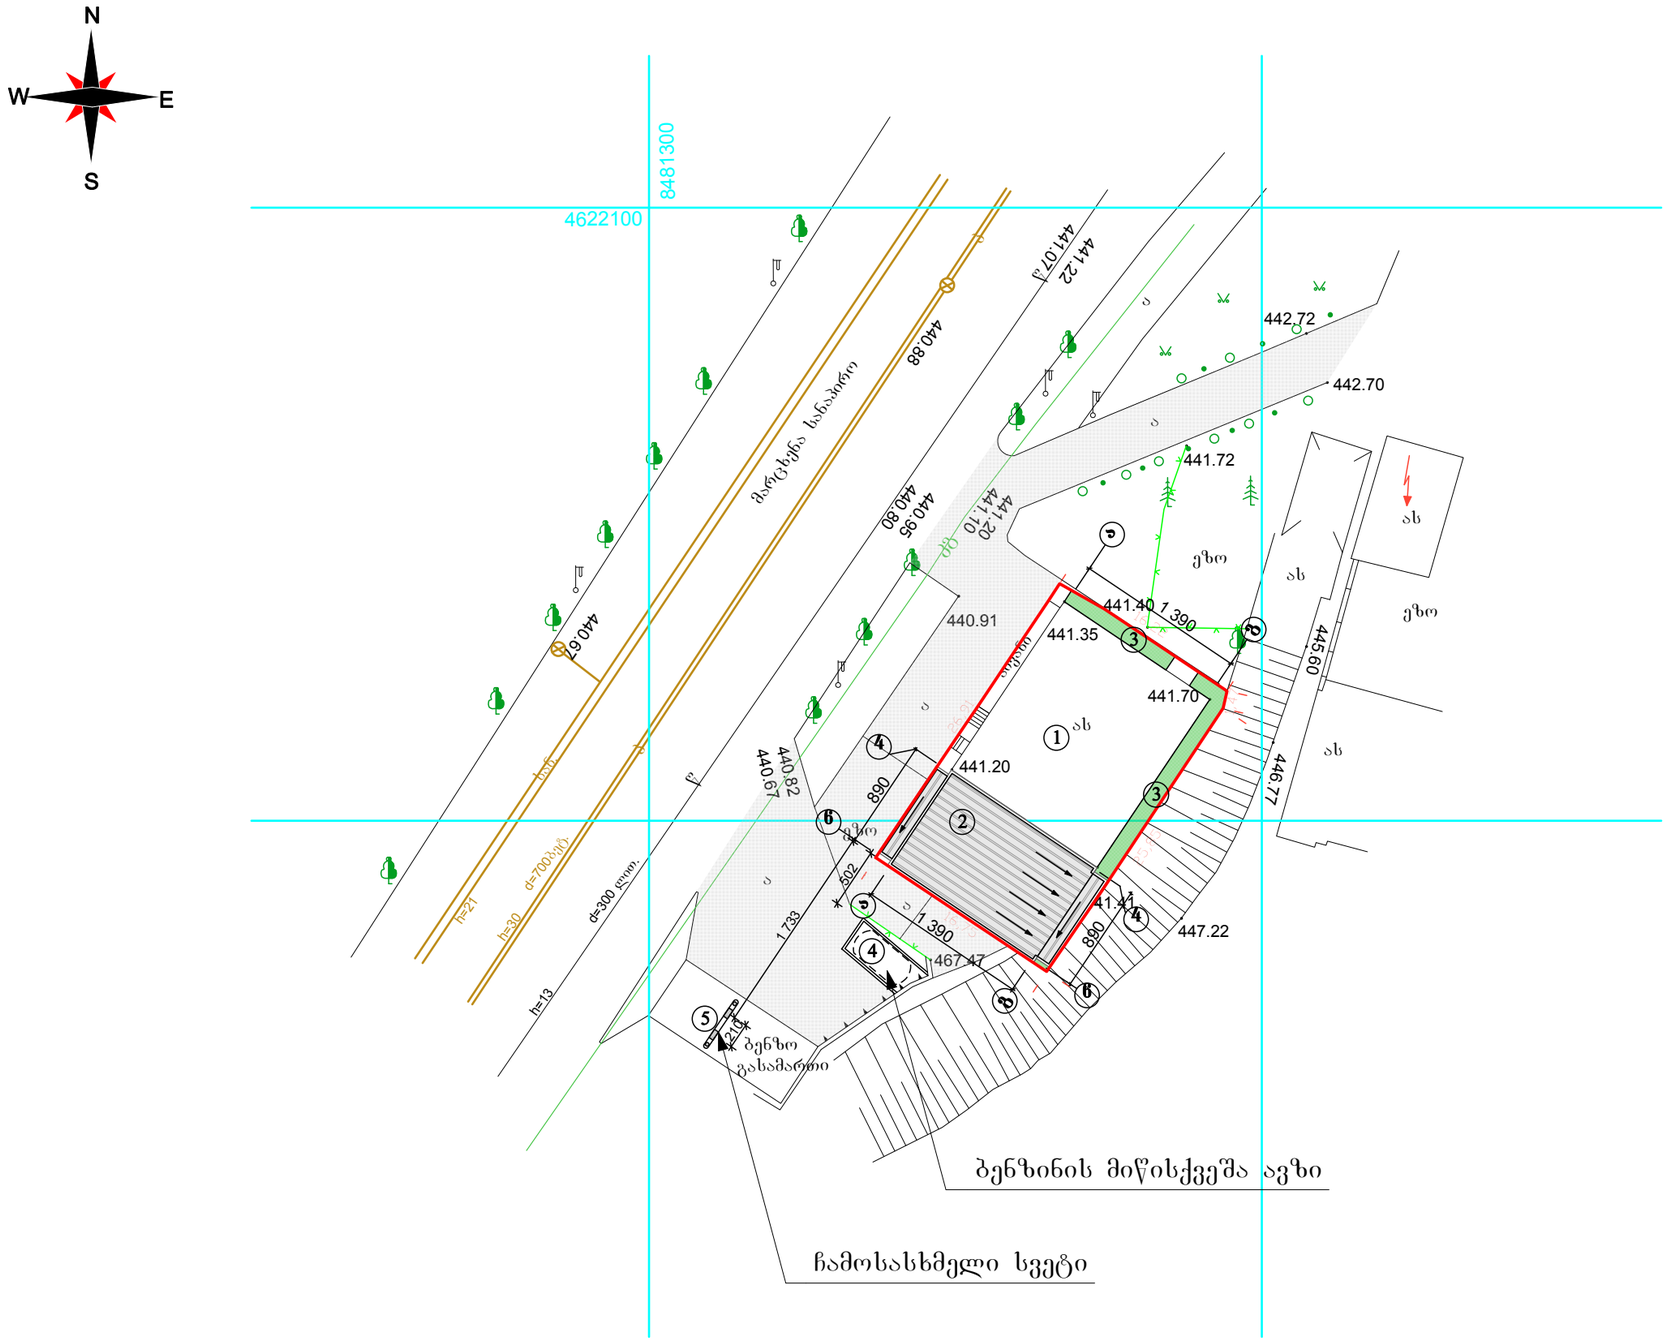

თუშიშვილი
Gh FDNJHB

ITFCHEKF LFVRDTSB

Gh FDNJHB

I8G8C8 TV-}B CNELBJ
LBHTMNJHB

Gh

VFHUFKBNFIDBKB

VFHUFKBNFIDBKB
ITFVJOVF

ITFCHEKF

M G S

S.p.s. "nuva"

CNFLBF AEHWTKB CEK

2015

მრავალფუნქციური შენობის პროექტი

ქ. თბილისი. მტკვრის მარცხენა სანაპიროზე სამთო

ქიმიის შენობის მიმდებარედ

"

"

12

ეზო

ეზო

ეზო

ბაღი

as

as

as

benz

o

გასამარ

Ti

a

a

a

as

kg a

დ=300 ლით. ჰ=13

დ=700ბეტ.

w

w

k

k

h=30

სან.
h=21

მარცხენა სანაპირო

441.35

441.70
441.40

442.72

442.70
441.72

440.91

441.20

467.47

441.41

440.82
440.67

440 9. 5

440 8. 0

441 2. 0 441 1. 0

441 2. 2
441 0. 7
440 8. 8

440 6. 7

445 6. 0
446 7. 7

447.22

აივანი

16,22

1,47

25,85

16,75

26,91

4622100

8481300

a

5

5

7

7

1

390

1

390
890

890
1 733

502
210

h
b

h
b

1

2

3

4

5

3

147,80 м2

განაშენიანების ფართის საანგარიშო სქემა

m 1:500
საპროექტო

13,00 м2

38,80 м2

გამცვანების ფართის საანგარიშო სქემა

m 1:500

ჩამოსასხმელი სვეტი

ბენზინის მიწისქვეშა ავზი
გენგეგმა

m. 1:500

m 1:500

a-2

გენგეგმა

N

E
S

W

ექსპლიკაცია
1. არსებული შენობა

2. საპროექტო შენობა

3. გამწვანება

4. ბენზოგასამართი სადგურის

მიწისქვეშა ავზი

5. ბენზოგასამართი სადგურის

ჩამოსასხმელი სვეტი

1. ტერიტორიის ფართი 455 მ2

2. მოშენების ფართი 147,80 მ2

3. გამწვანების ფართი 51,8 მ2

±0.00=441.60