A3 M 1:125

სათუნის სახასიათო ბეგმა - 5.80 ნიშნულზე

ტექ-ეკონომიკური მახასიათებლები

მოშენების ფართობი:
343.12 კვ.მ.

ბ-1 სანგბაიშო ფართობი:
299.28 კვ.მ.

ბ-2 სანგბაიშო ფართობი:
1195.80 კვ.მ.

ავტოფარეხის ფართობი:
270.10 კვ.მ.

ბიბის უჯრედის ფართობი:
24.35 კვ.მ.

ინდ. მეწარმე		მ. ჯაჯანაძე
არქიტექტორი		მ. ჯაჯანაძე
შეასრულა		მ. ჯაჯანაძე

მისამართი. ქ. თბილისი, ვაზისუბნის ქუჩა № 24

არქიტექტურული ნაწილი

არქიტექტორ-დიზაინერი ი.მ მამუკა ჯაჯანაძე

A3 M 1:100

სართულის გეგმა
- 5.80 ნიშნულზე

ტექ-ეკონომიკური მახასიათებლები

მოშენების ფართობი:
343.12 კვ.მ.

ბ-1 სანგბაიშო ფართობი:
299.28 კვ.მ.

ბ-2 სანგბაიშო ფართობი:
1195.80 კვ.მ.

ავტოფარეხის ფართობი:
270.10 კვ.მ.

ბიბის უჯრედის ფართობი:
24.35 კვ.მ.

ინდ. მეწარმე		მ. ჯაჯანაძე
არქიტექტორი		მ. ჯაჯანაძე
შეასრულა		მ. ჯაჯანაძე

მისამართი. ქ. თბილისი, ვაზისუბნის ქუჩა № 24

არქიტექტურული ნაწილი

არქიტექტორ-დიზაინერი ი.მ მამუკა ჯაჯანაძე

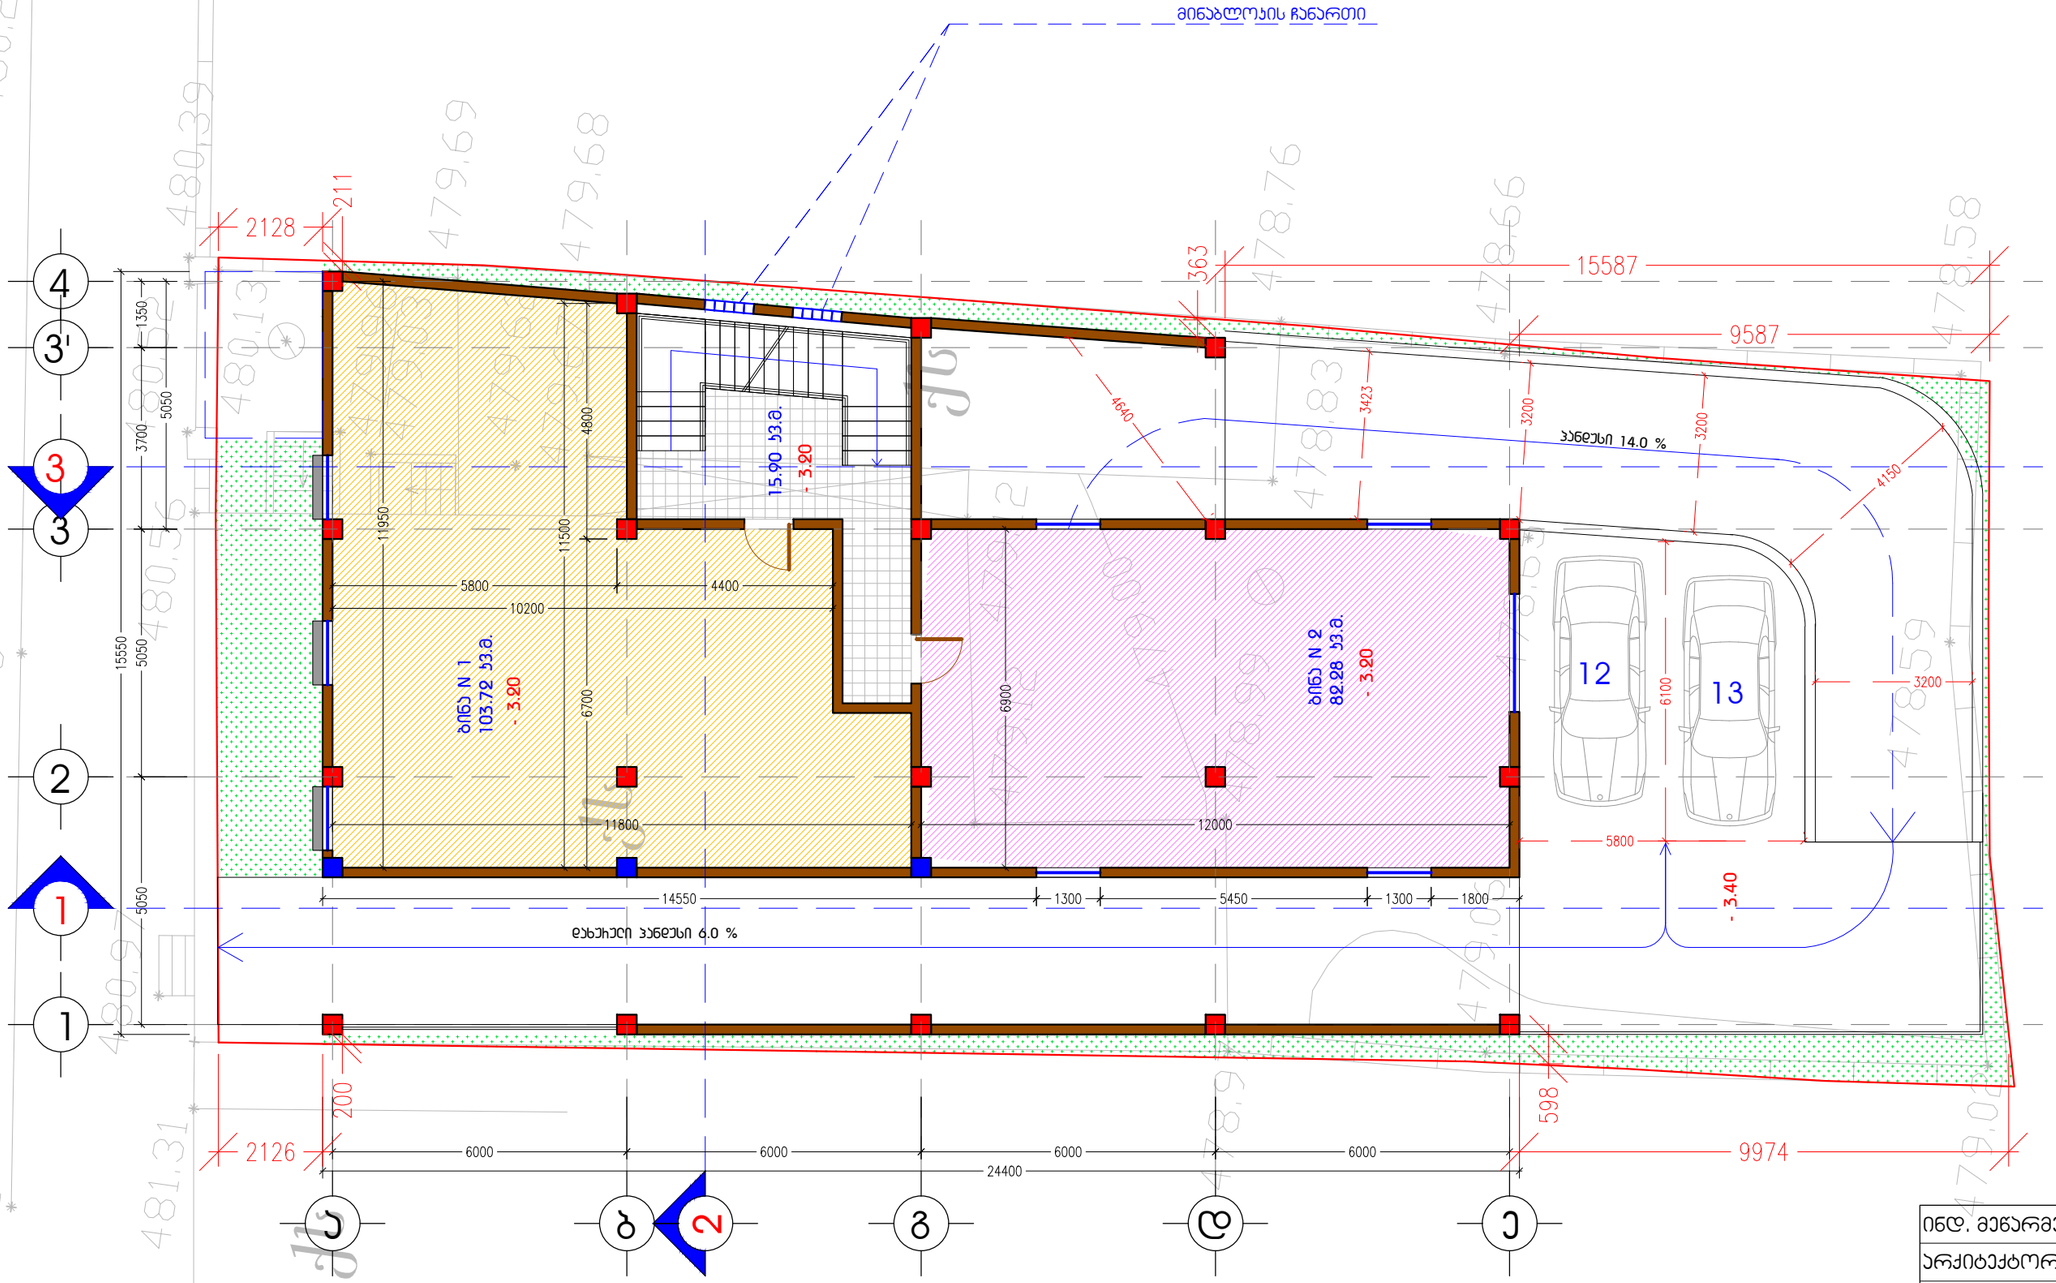

A3	M 1:125

სახლის სახასიათო გეგმა - 3.20 ნიშნულზე

ტექ-ეკონომიკური მახასიათებლები

მოშენების ფართობი: 343.12 კვ.მ.

ბ-1 სართნობრივი ფართობი: 299.28 კვ.მ.

ბ-2 სართნობრივი ფართობი: 1195.80 კვ.მ.

სასტოვხეთელი ფართობი: 186.00 კვ.მ.

ბიბის უჯრედის ფართობი: 15.90 კვ.მ.

ინდ. მეწარმე		მ. ჯაჯანაძე
არქიტექტორი		მ. ჯაჯანაძე
შეასრულა		მ. ჯაჯანაძე

მისამართი. ქ. თბილისი, ვაზისუბნის ქუჩა № 24

არქიტექტურული ნაწილი

არქიტექტორ-დიზაინერი ი.მ მამუკა ჯაჯანაძე

A3 M 1:100

სართულის ბებმა
- 3.20 ნიშნულზე

ტექ-ეკონომიკური მახასიათებლები

მოშენების ფართობი:
343.12 კვ.მ.

ბ-1 საანგარიშო ფართობი:
299.28 კვ.მ.

ბ-2 საანგარიშო ფართობი:
1195.80 კვ.მ.

სასტოვრებელი ფართობი:
186.00 კვ.მ.

ბიბის უჯრედის ფართობი:
15.90 კვ.მ.

მინაბლოკის ჩანართი

ბინა N 1
103.72 კვ.მ.
- 3.20

ბინა N 2
82.28 კვ.მ.
- 3.20

15.90 კვ.მ.
- 3.20

ბანდუსი 14.0 %

დახურული ბანდუსი 6.0 %

ინდ. მეწარმე		მ. ჯაჯანაძე
არქიტექტორი		მ. ჯაჯანაძე
შეასრულა		მ. ჯაჯანაძე

მისამართი. ქ. თბილისი, ვაზისუბნის ქუჩა № 24

არქიტექტურული ნაწილი

არქიტექტორ-დიზაინერი ი.მ მამუკა ჯაჯანაძე

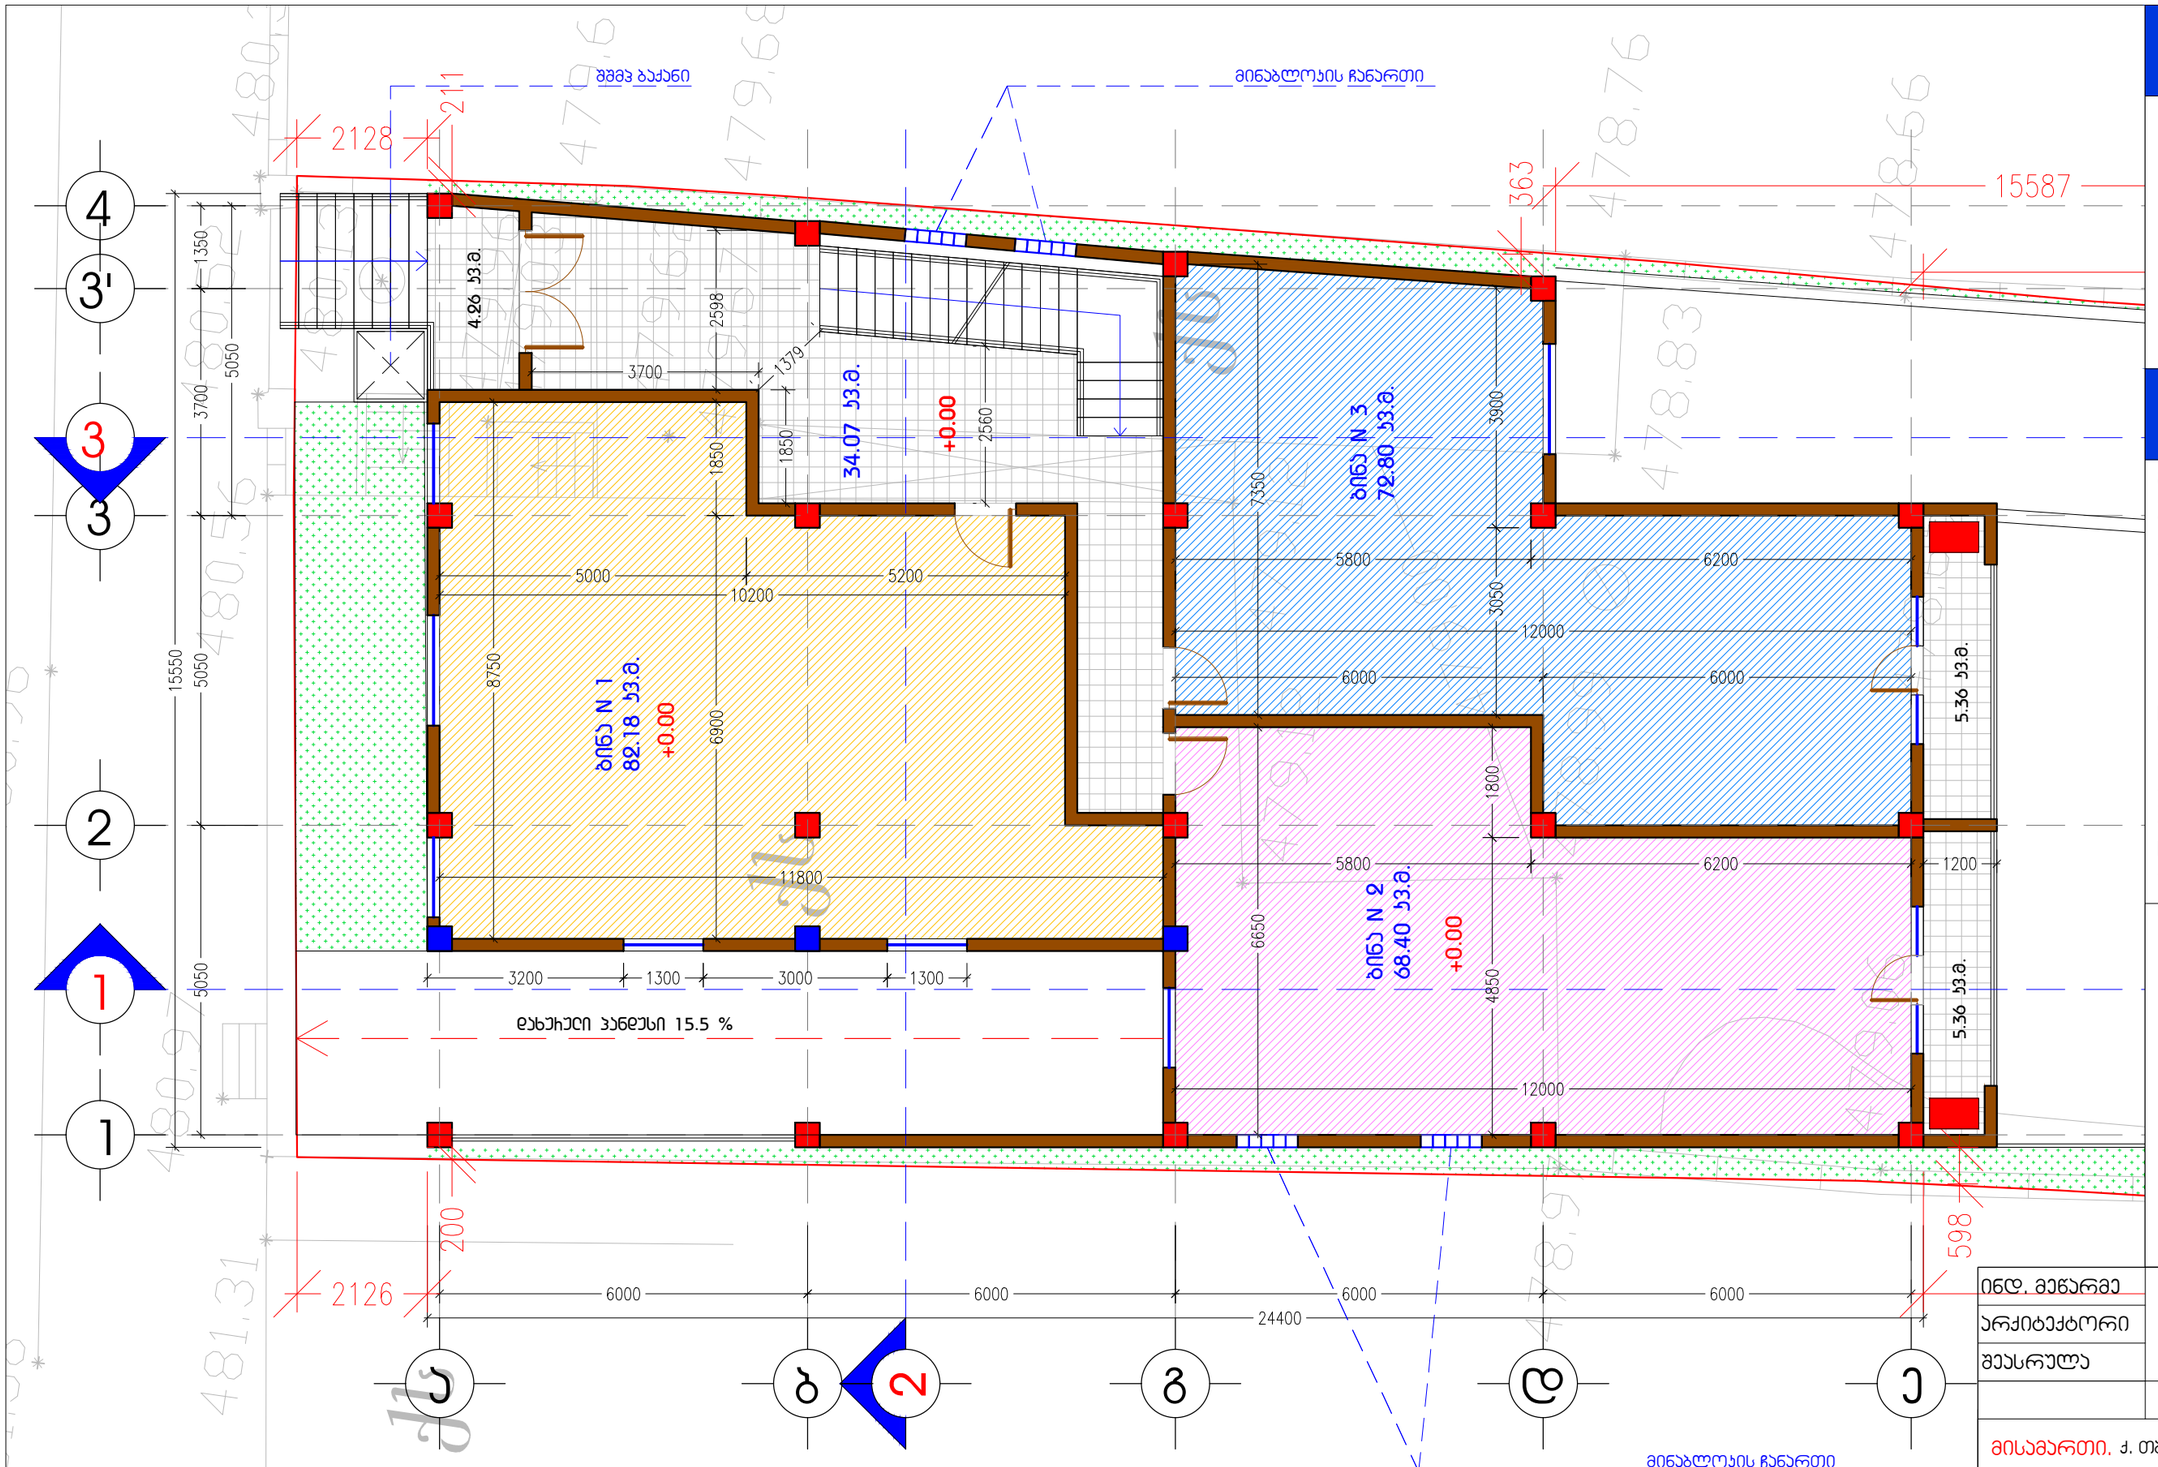

A 3 **M 1:100**

საძირკვლის ბეტონი
+ 0.00 ნიშნულზე
ა.ნ. 482.81

ტექ-ეკონომიკური მახასიათებლები

მოშენების ფართობი:
343.12 კვ.მ.

ბ-1 სართნახიშო ფართობი:
299.28 კვ.მ.

ბ-2 სართნახიშო ფართობი:
1195.80 კვ.მ.

სასტოვხებელი ფართობი:
223.38 კვ.მ.

ბიბის უჯხედის ფართობი:
34.07 კვ.მ.

საზაფხულო ფართობი:
14.98 კვ.მ.

ინდ. მეწარმე		მ. ჯაჯანაძე
არქიტექტორი		მ. ჯაჯანაძე
შესრულა		მ. ჯაჯანაძე

მისამართი. ქ. თბილისი, ვაზისუბნის ქუჩა № 24

არქიტექტურული ნაწილი

არქიტექტორ-დიზაინერი ი.მ მამუკა ჯაჯანაძე

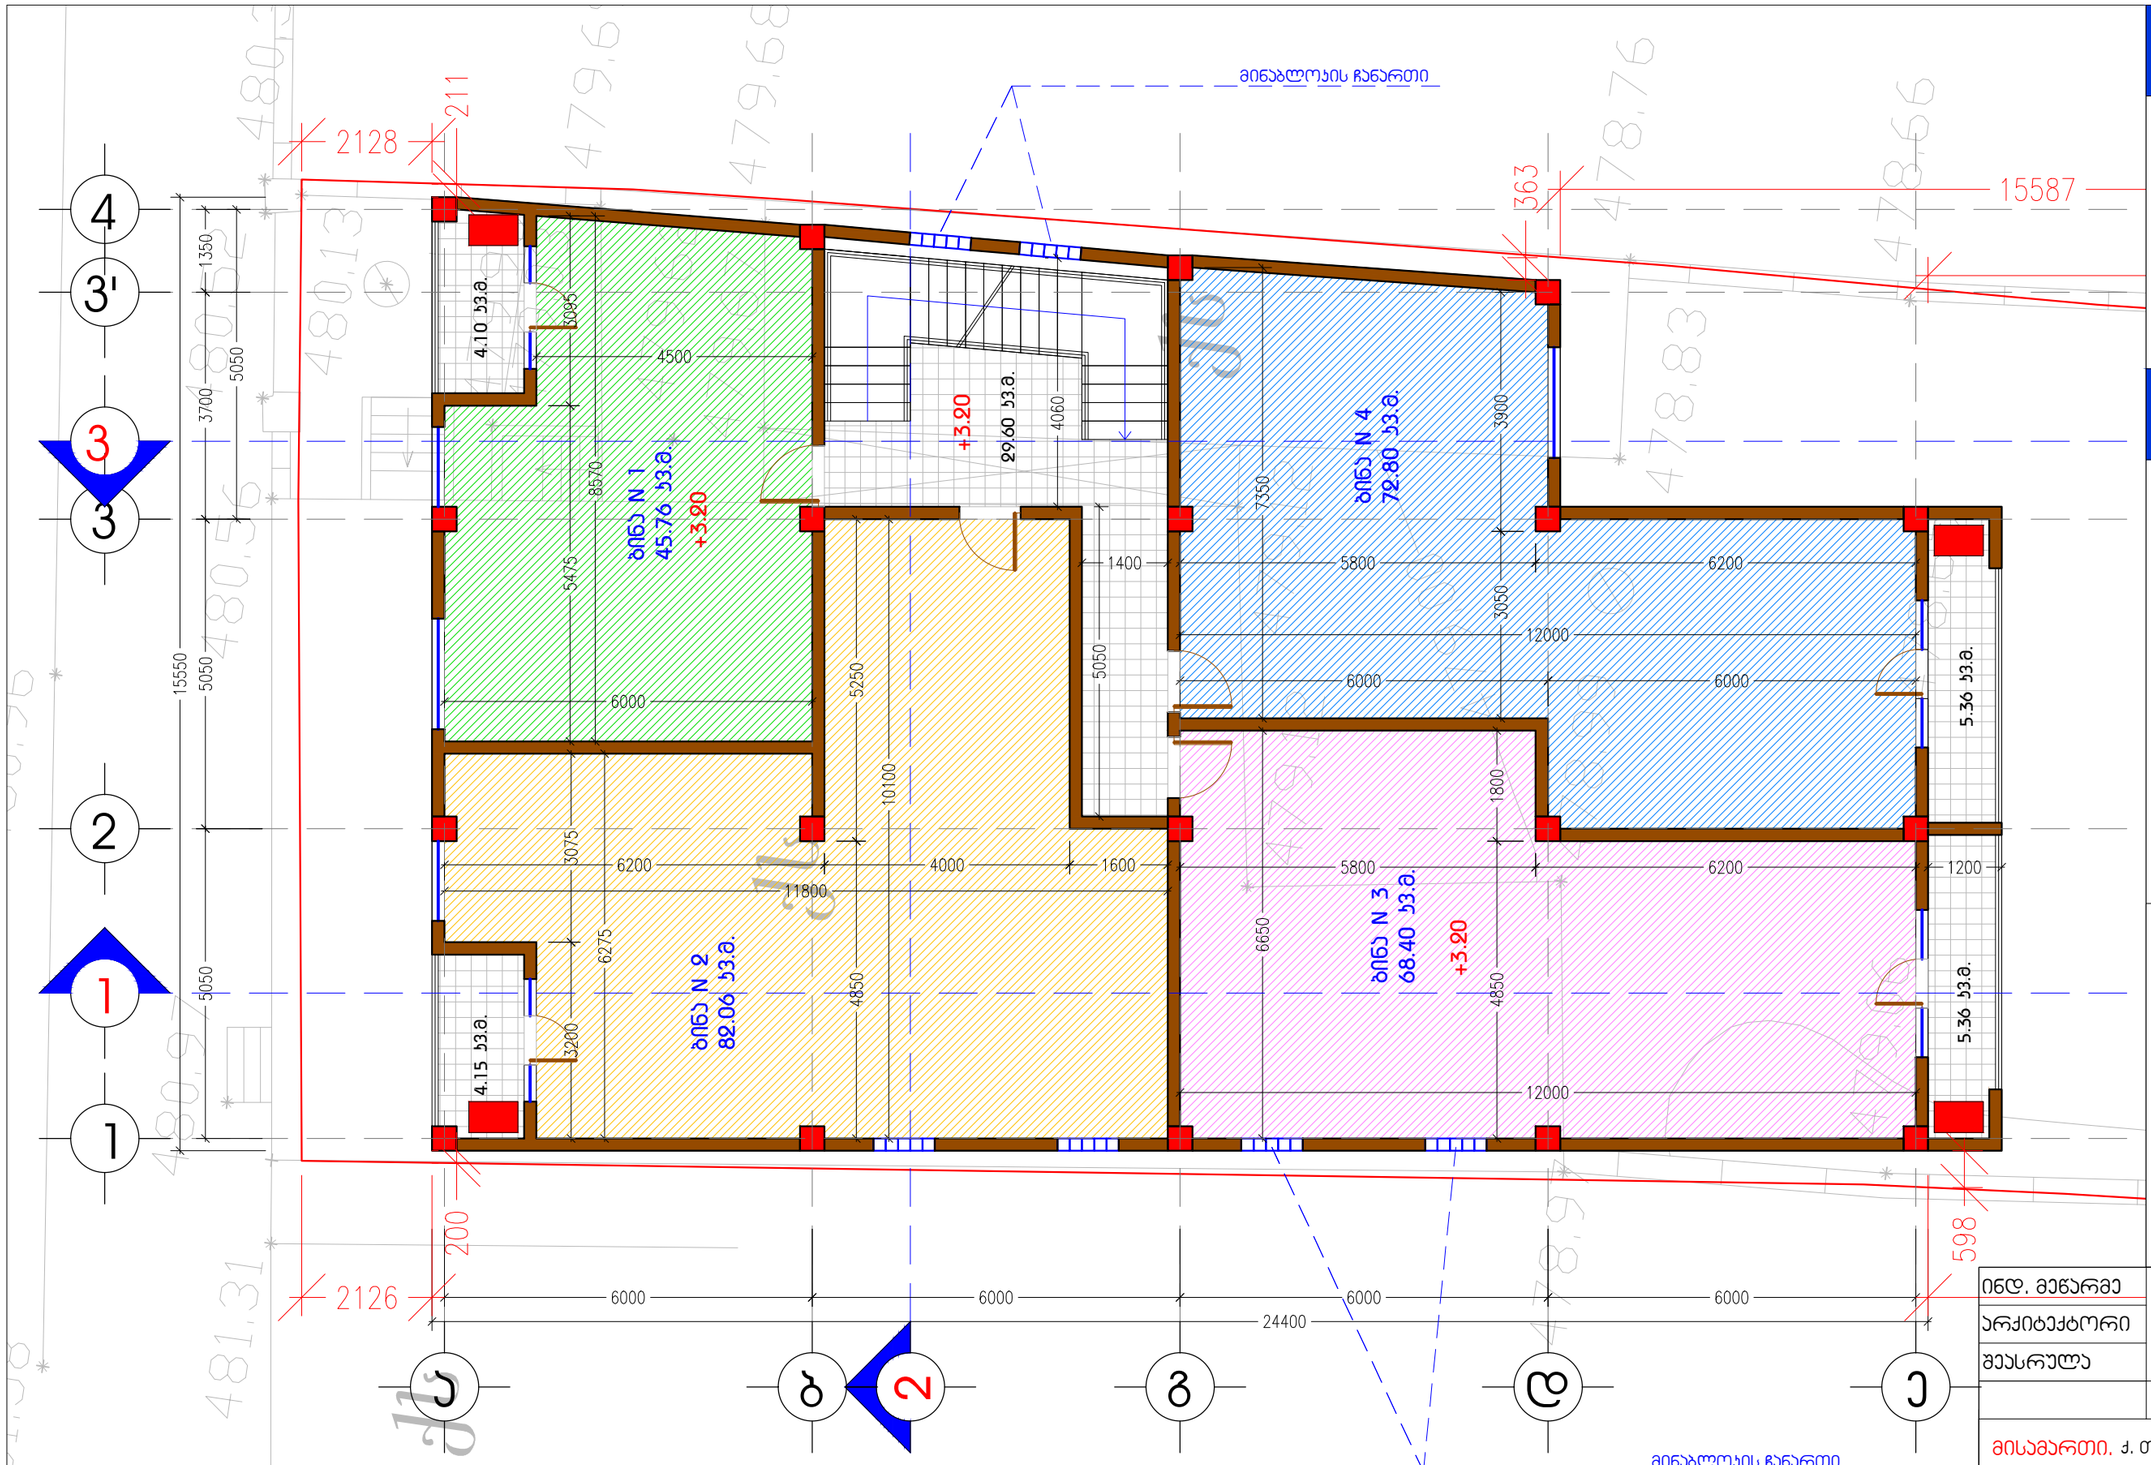

A3 M 1:100

სართულის გეგმა
+ 3.20 ნიშნულზე

ტექ-ეკონომიკური მახასიათებლები

მოშენების ფართობი:
343.12 კვ.მ.

ბ-1 სანგარიშო ფართობი:
299.28 კვ.მ.

ბ-2 სანგარიშო ფართობი:
1195.80 კვ.მ.

სასტოვრებელი ფართობი:
269.02 კვ.მ.

ბიბის უჯრედის ფართობი:
29.60 კვ.მ.

საზაფხულო ფართობი:
18.97 კვ.მ.

ინდ. მეწარმე		მ. ჯაჯანაძე
არქიტექტორი		მ. ჯაჯანაძე
შეასრულა		მ. ჯაჯანაძე

მისამართი. ქ. თბილისი, ვაზისუბნის ქუჩა № 24

არქიტექტურული ნაწილი

არქიტექტორ-დიზაინერი ი.მ მამუკა ჯაჯანაძე

A3 M 1:100

სართულის ბებმა
+ 6.40 ნიშნულზე

ტექ-ეკონომიკური მახასიათებლები

მოშენების ფართობი:
343.12 კვ.მ.

ბ-1 საერთაშორისო ფართობი:
299.28 კვ.მ.

ბ-2 საერთაშორისო ფართობი:
1195.80 კვ.მ.

ინდ. მეწარმე		მ. ჯაჯანაძე
არქიტექტორი		მ. ჯაჯანაძე
შემსრულა		მ. ჯაჯანაძე

მისამართი. ქ. თბილისი, ვაზისუბნის ქუჩა № 24

არქიტექტურული ნაწილი

არქიტექტორ-დიზაინერი ი.მ მამუკა ჯაჯანაძე

A3 M 1:100

ტექნიკური სათაურის ბებმა + 9.60 ნიშნულზე

ტექ-ეკონომიკური მახასიათებლები

ბინის უჯრედის ფართობი: 13.62 კვ.მ.

ინდ. მეწარმე		მ. კაკაბაძე
არქიტექტორი		მ. კაკაბაძე
შემსრულა		მ. კაკაბაძე

მისამართი. ქ. თბილისი, ვაზისუბანის ქუჩა № 24

არქიტექტურული ნაწილი

არქიტექტორ-დიზაინერი ი.მ მამუკა კაკაბაძე

ხიბლი ბედნიერება

2128 211 363 15587

1350 5050 3700 5050 15550 5050

4400 3000 + 9.60 13.62 კვ.მ. 5600

200 598

2126 6000 6000 6000 6000 24400

4 3' 3 2 1

ა ბ გ დ ე

A3 M 1:100

ბაღანუსხვის ბეგმა

ტექ-ეკონომიკური მახასიათებლები

ინდ. მეწარმე		მ. ჯაჯანაძე
არქიტექტორი		მ. ჯაჯანაძე
შეასრულა		მ. ჯაჯანაძე

მისამართი. ქ. თბილისი, ვაზისუბნის ქუჩა № 24

არქიტექტურული ნაწილი

არქიტექტორ-დიზაინერი ი.მ მამუკა ჯაჯანაძე

ხიბილი ბაღანუსხვა

2128 211 363 15587

1350 3700 5050 5050 5050 15550

200 2126 6000 6000 6000 6000 24400 598

4 3' 3 2 1 1

ა ბ გ დ ე