ფასადი 1-4 ღერძებში
მ. 1:100



ინდ. მეწარმე		მ. პაპანაძე
არქიტექტორი		მ. პაპანაძე
შემსრულა		მ. პაპანაძე

მისამართი, ქ. თბილისი, ვაზისუბნის ქუჩა № 24

არქიტექტურული ნაწილი

არქიტექტორ-დიზაინერი ი.მ მამუკა პაპანაძე

ფასადი 4-1 ღერძებში
მ. 1:100

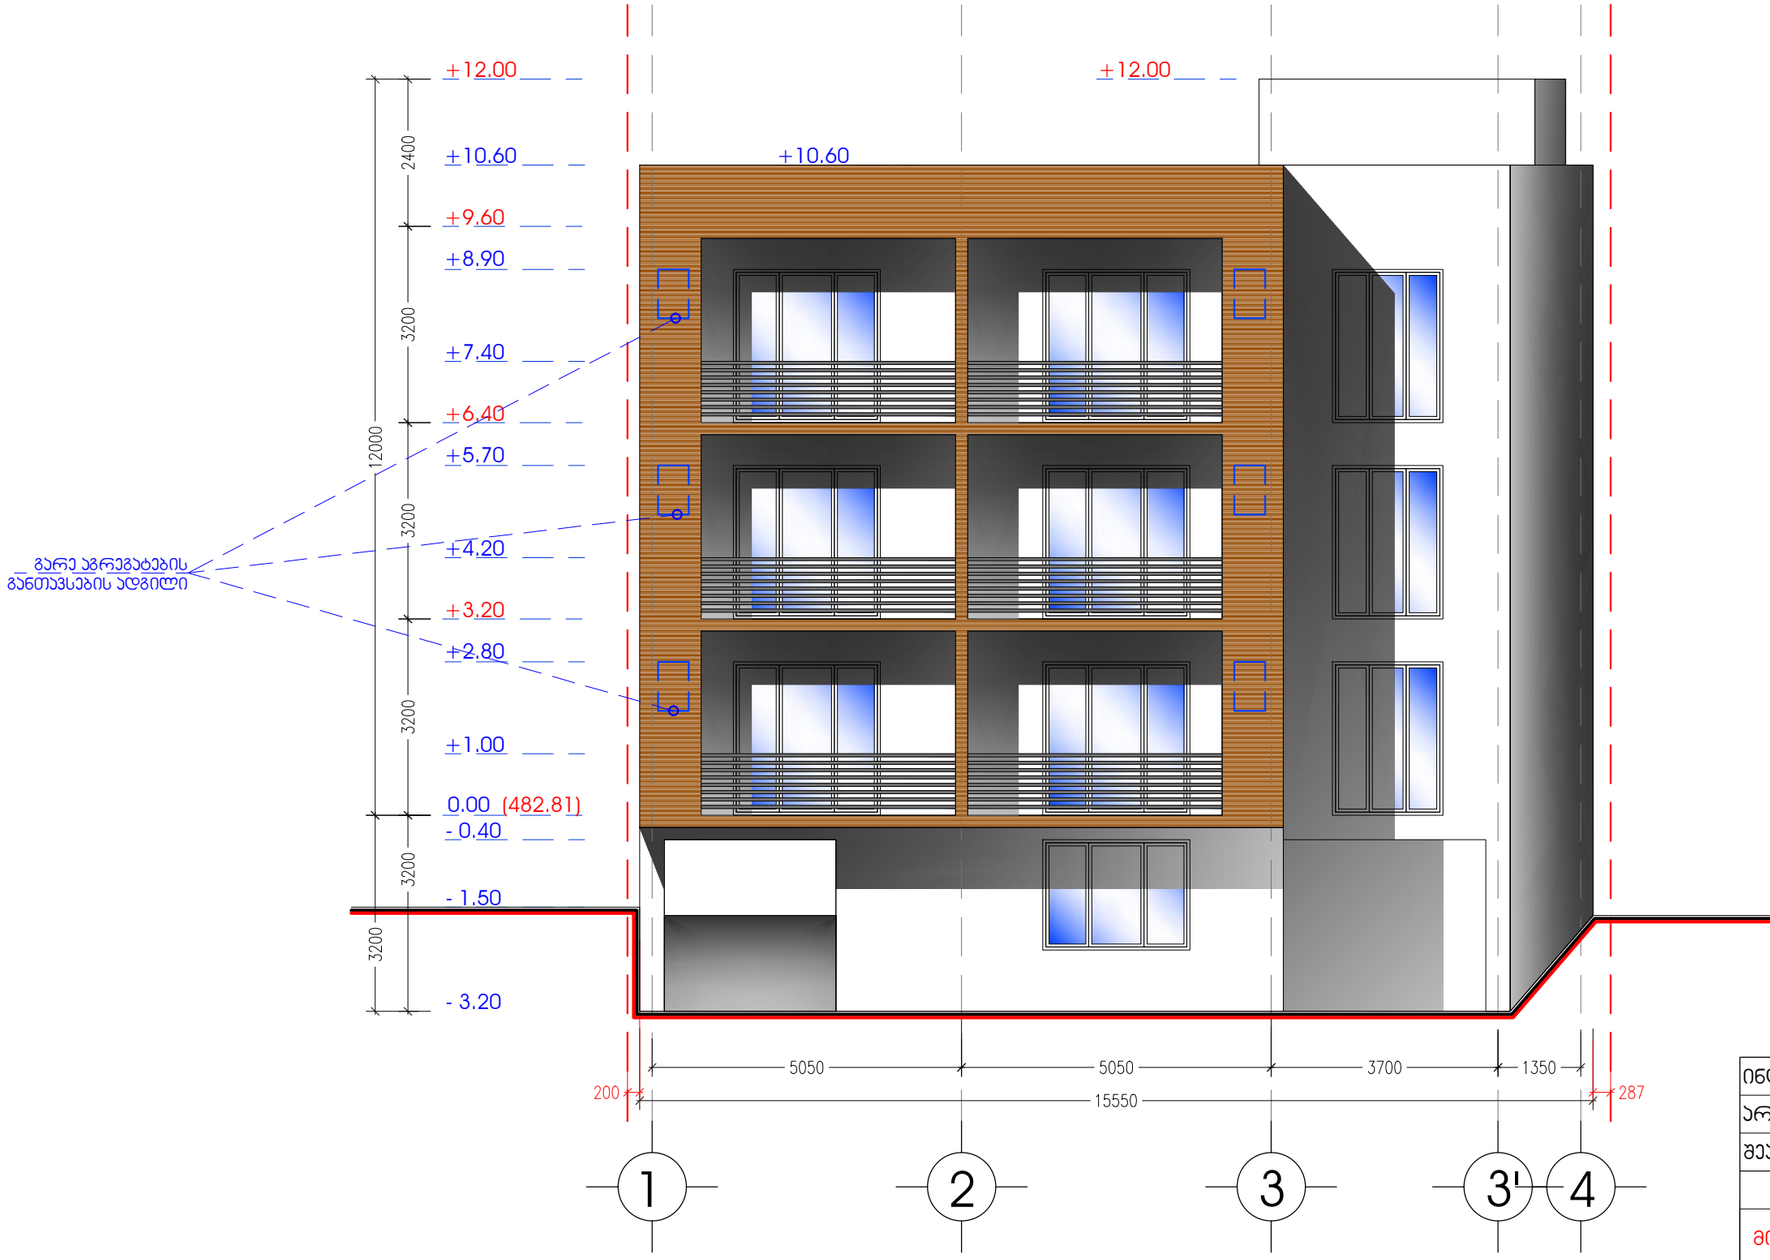

ინდ. მეწარმე		მ. ჯაჯანაძე
არქიტექტორი		მ. ჯაჯანაძე
შეასრულა		მ. ჯაჯანაძე

მისამართი. ქ. თბილისი, ვაჩნაძის ქუჩა № 24

არქიტექტურული ნაწილი

არქიტექტორ-დიზაინერი ი.მ მამუკა ჯაჯანაძე

ფასადი ა-გ ღერძებში
მ. 1:100

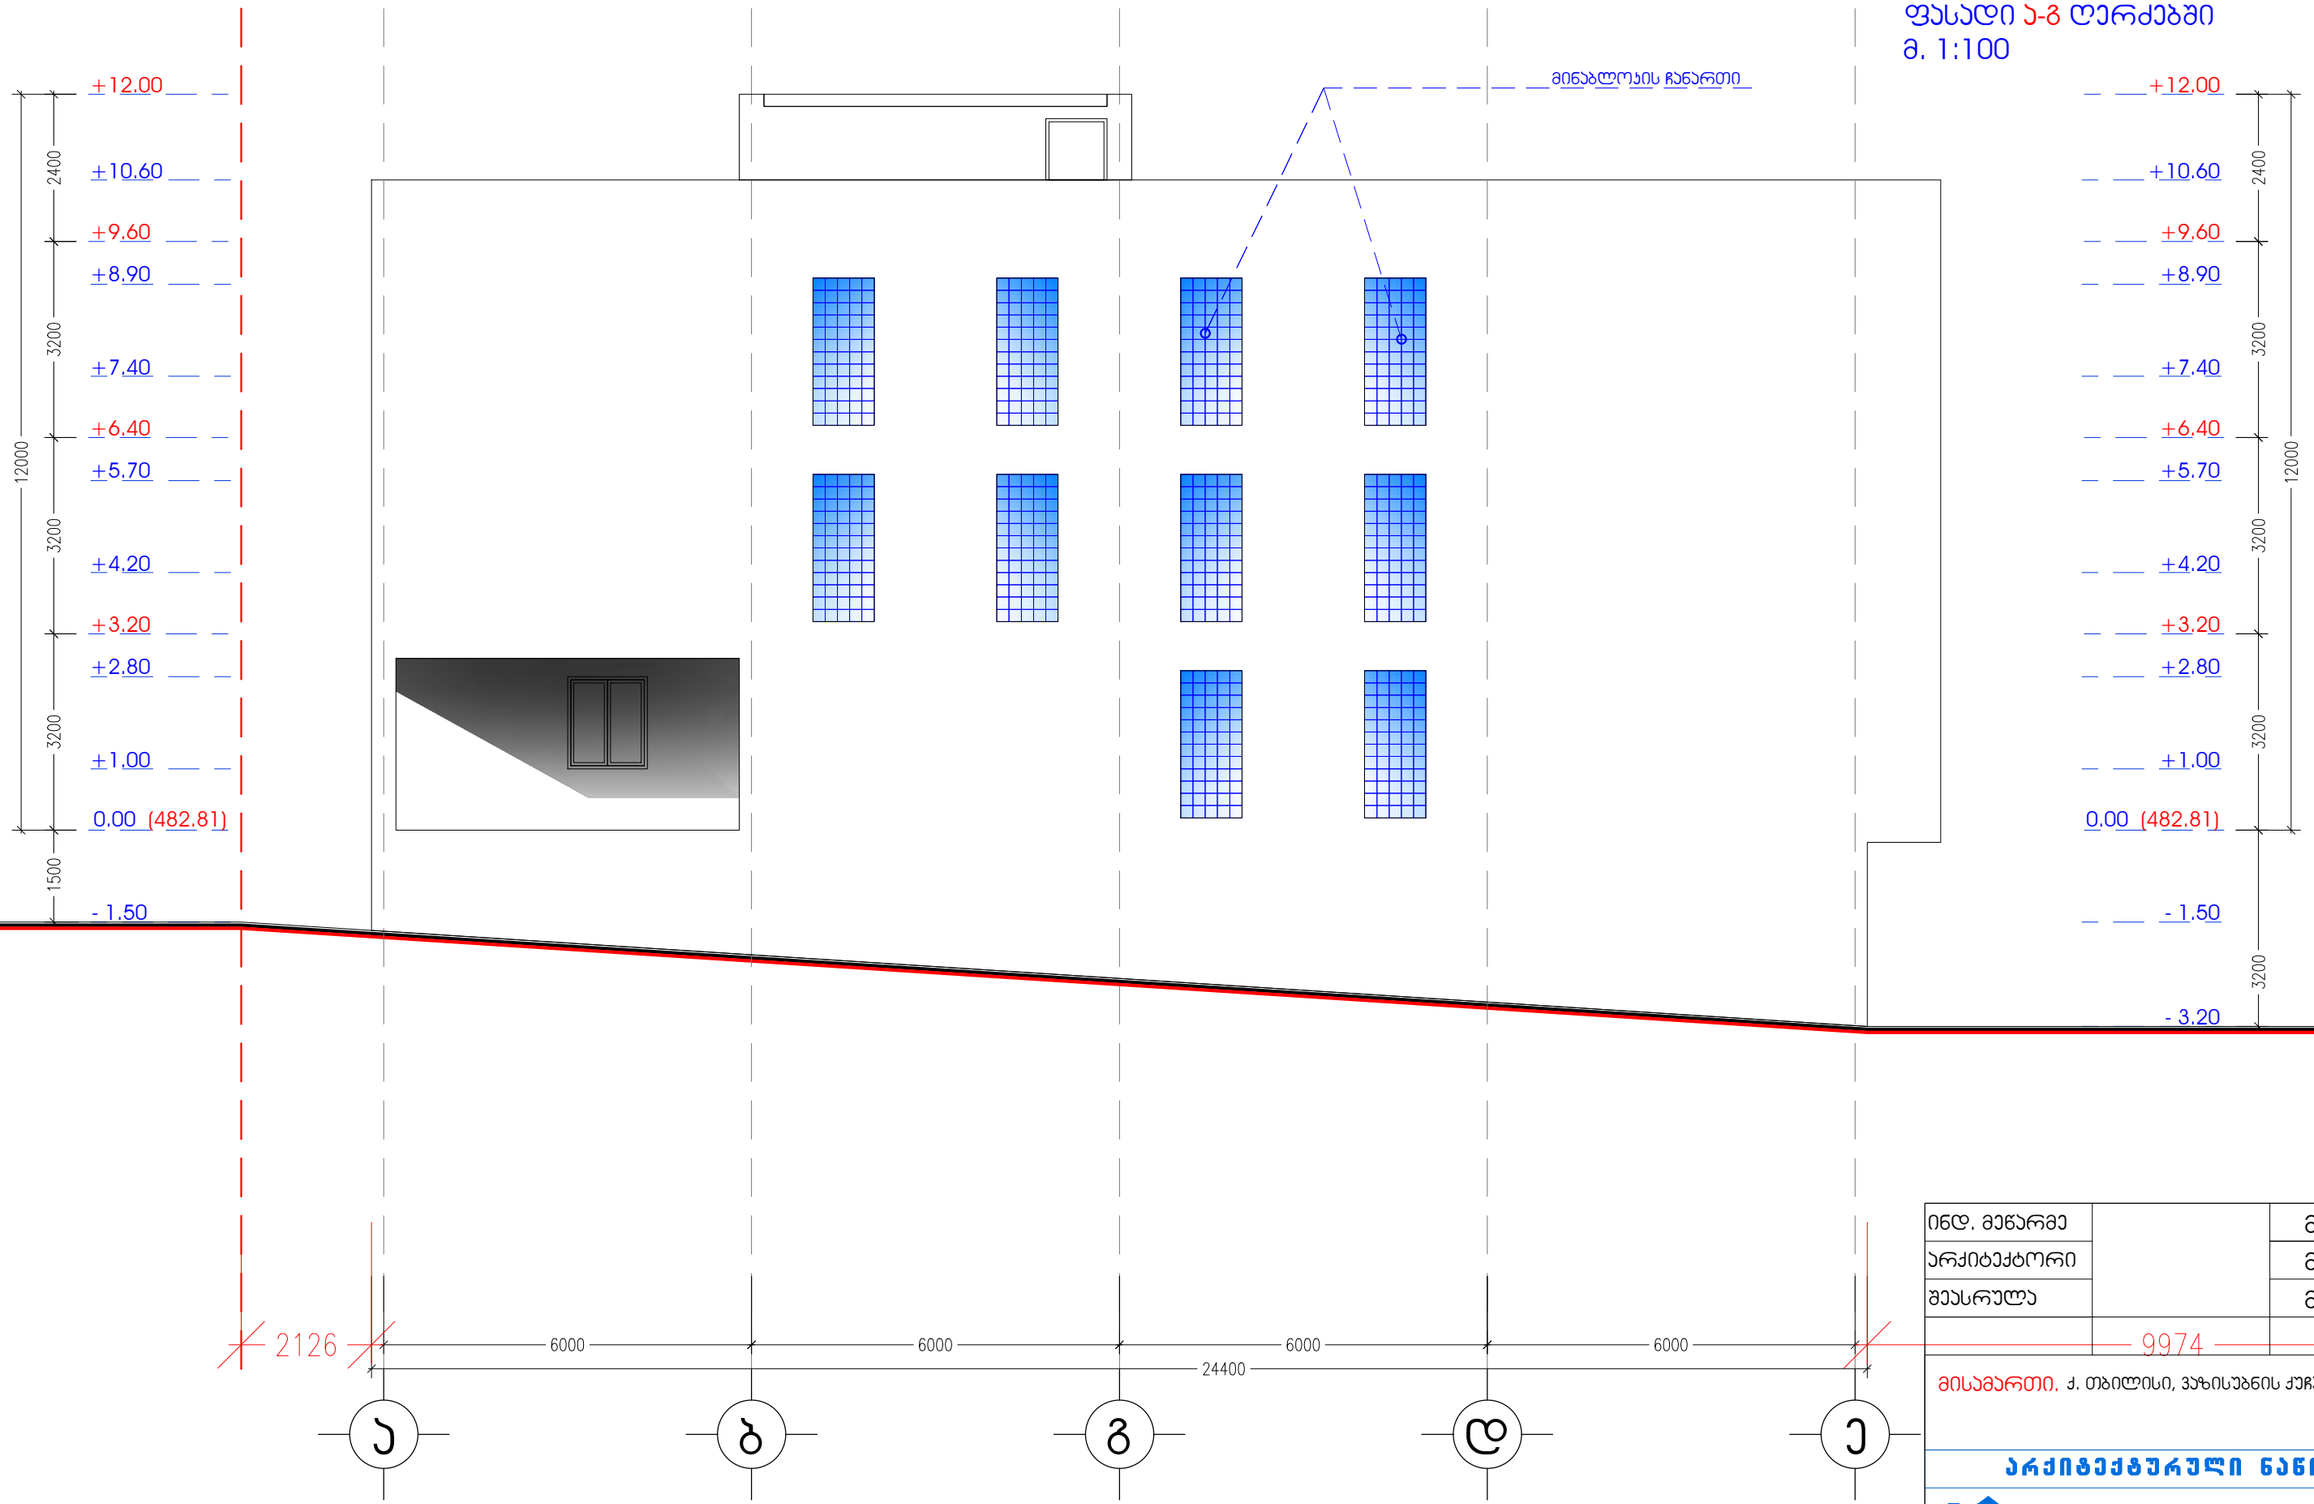

ინდ. მეწარმე		მ. ჯაჯანაძე
არქიტექტორი		მ. ჯაჯანაძე
შემსრულა		მ. ჯაჯანაძე
	9974	

მისამართი. ქ. თბილისი, ვაზისუბნის ქუჩა № 24

არქიტექტურული ნაწილი

არქიტექტორ-დიზაინერი ი.მ მამუკა ჯაჯანაძე

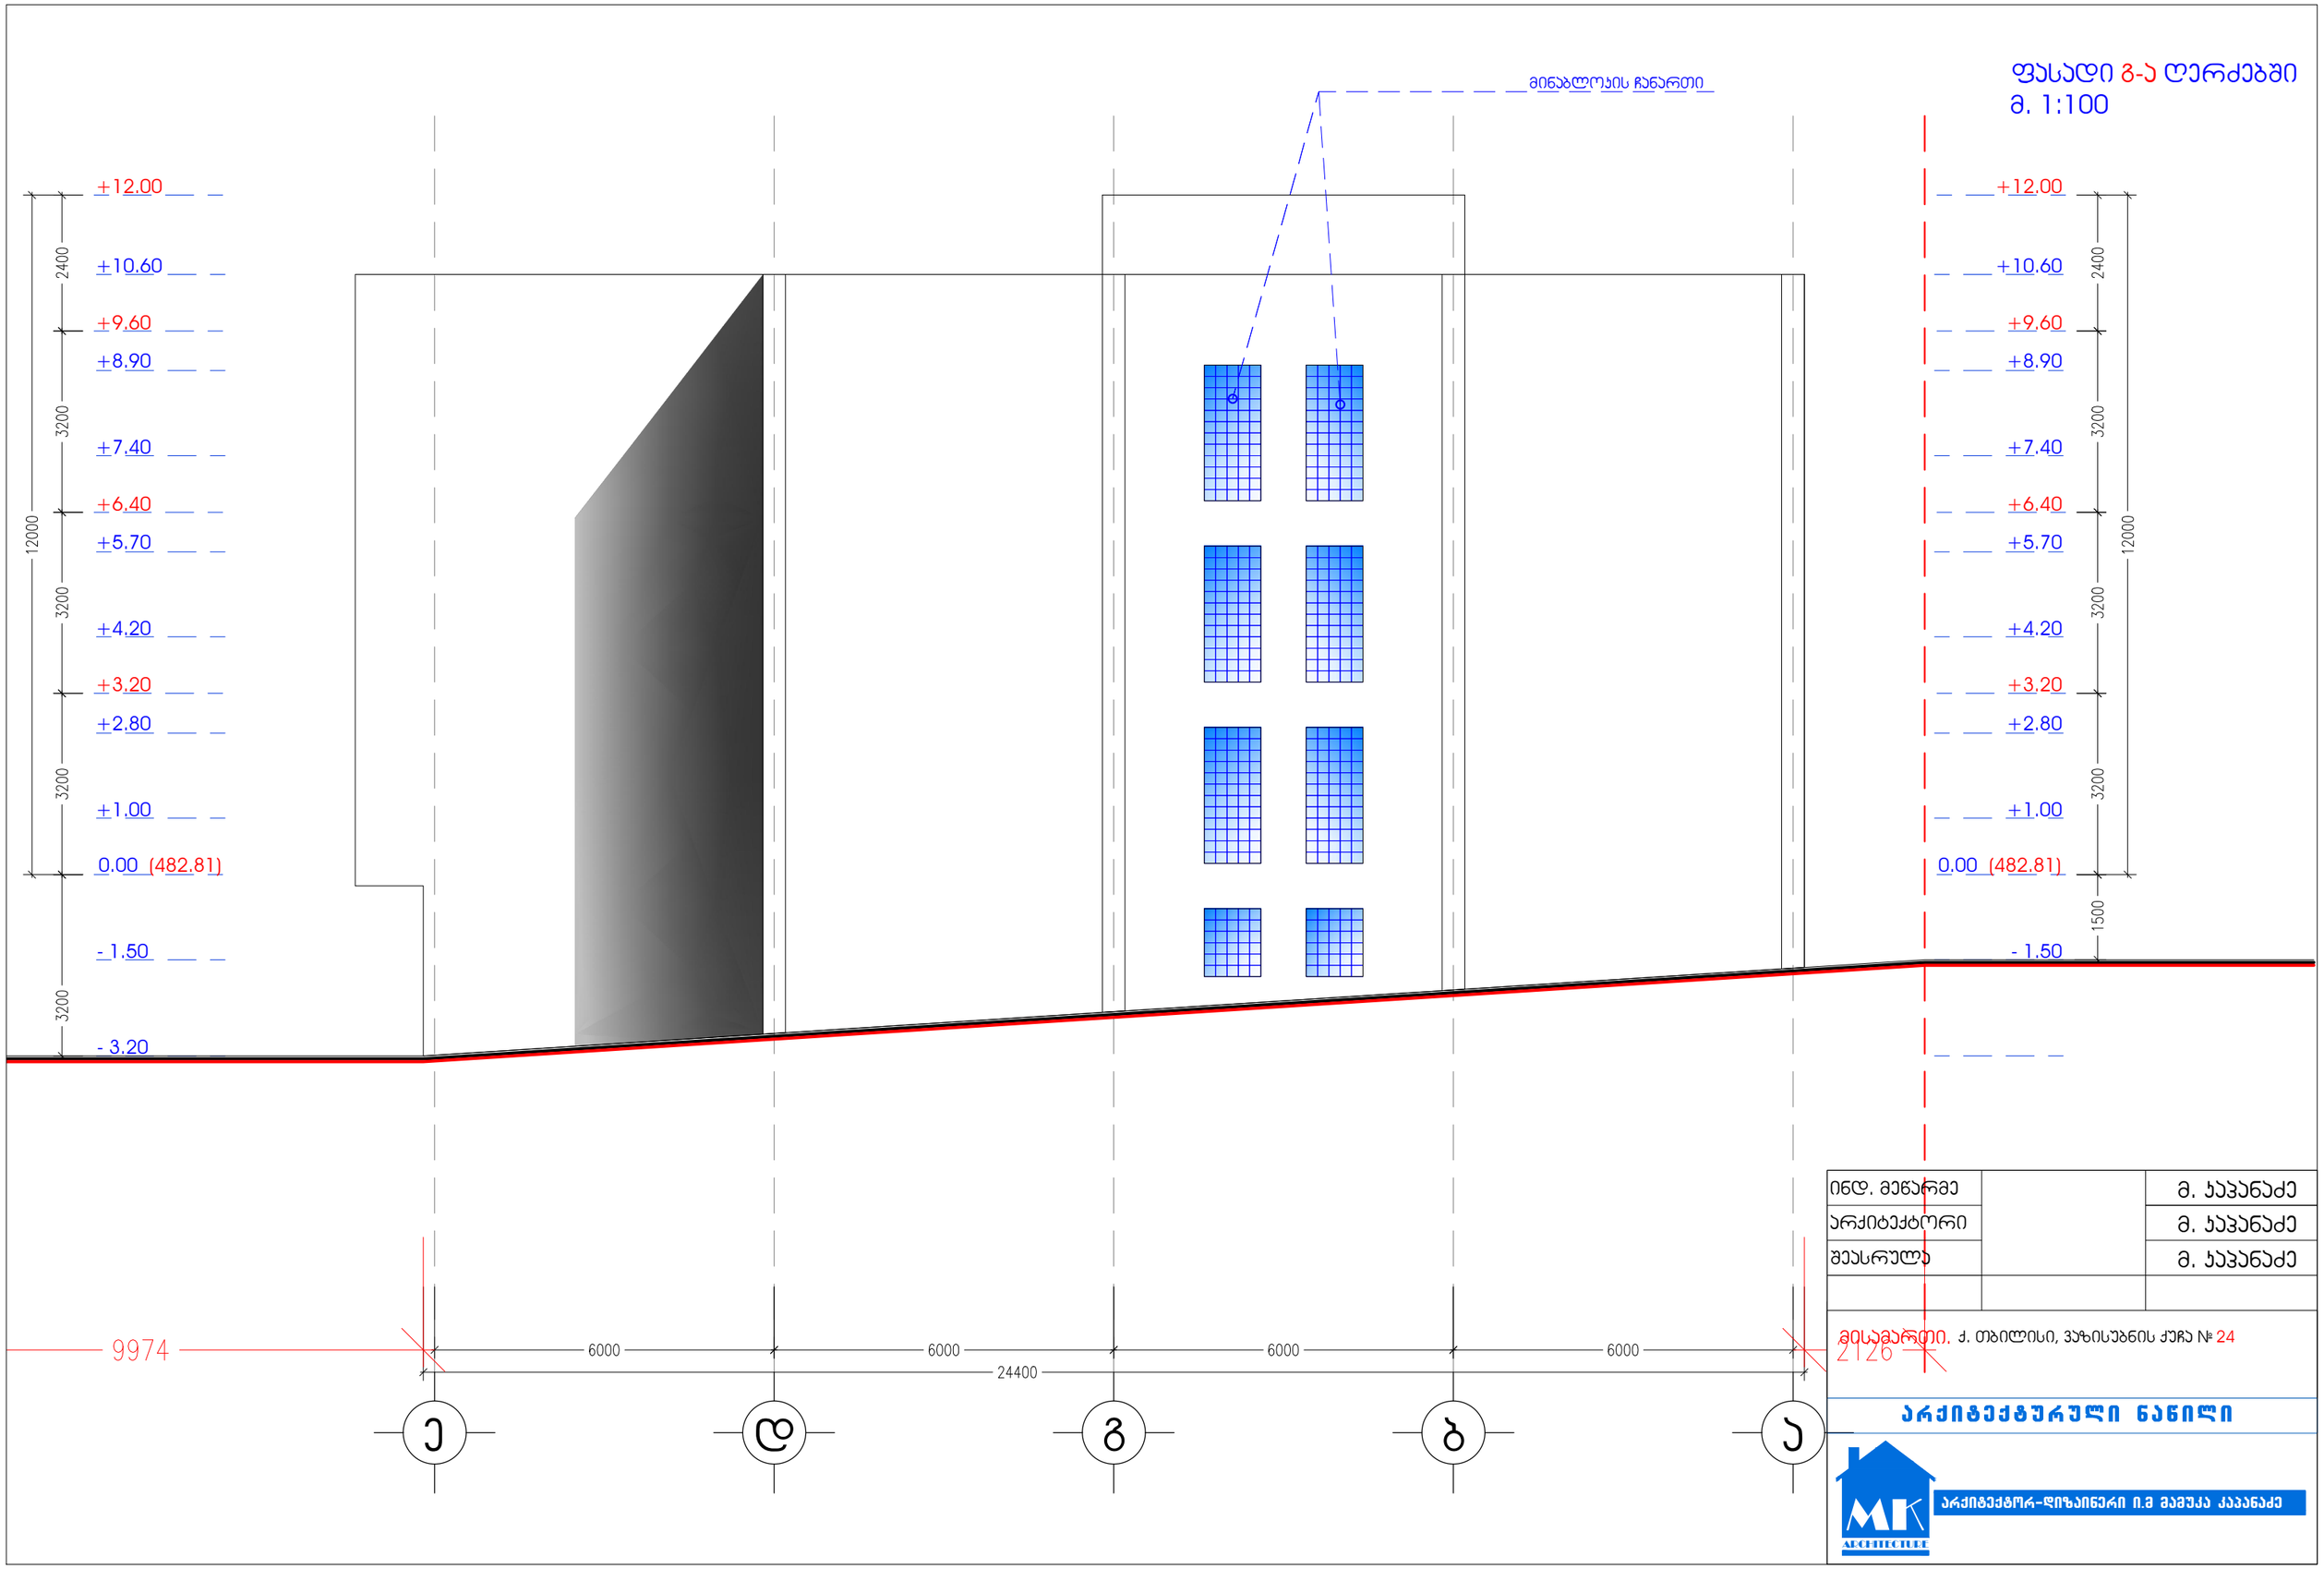

ინდ. მეწარმე		მ. ჯაჯანაძე
არქიტექტორი		მ. ჯაჯანაძე
შეასრულა		მ. ჯაჯანაძე

მისამართი. ქ. თბილისი, ვაზისუბნის ქუჩა № 24

არქიტექტურული ნანილი

MK ARCHITECTURE

არქიტექტორ-დიზაინერი ი.მ მამუკა ჯაჯანაძე