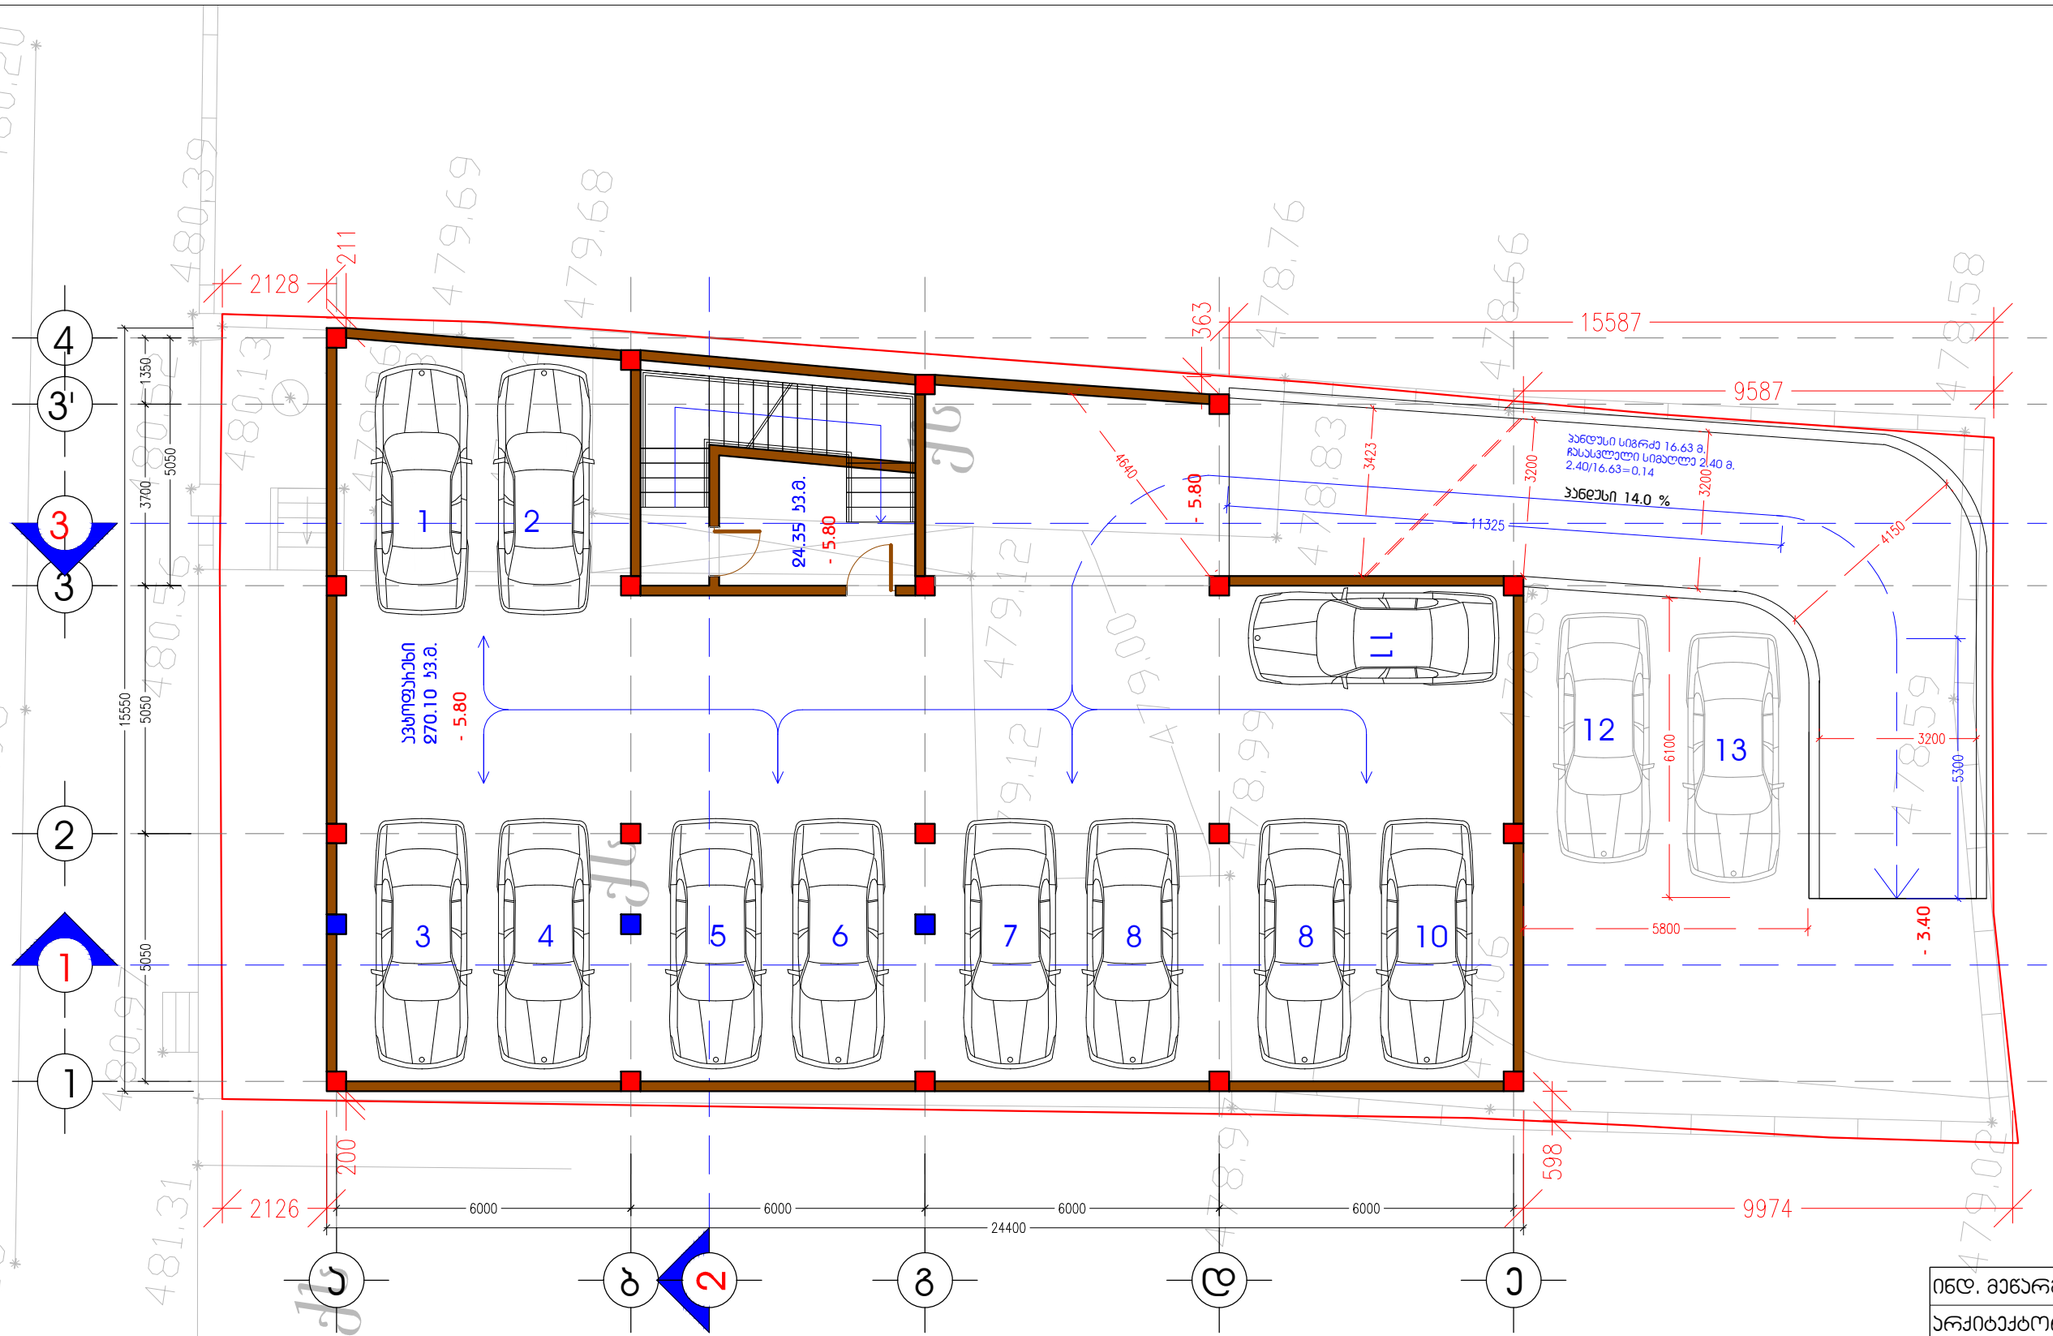

a b g d e 1234

3' 13

პანდუსი 14.0 % - 5.80 - 5.80
1 2 3 4 5 6 7 8 8 10

12 13

პანდუსი სიგრძე 16.63 მ. ჩასასვლელი სიმაღლე 2.40 მ. 2.40/16.63=0.14 11 - 5.80 - 3.40

ტექ-ეკონომიკური
მახასიათებლები

A 3 M 1:125

სართულის

სახასიათო

გეგმა

- 5.80 ნიშნულზე

კ-2 საანგარიშო ფართობი:
1195.80 kv.m.

მოშენების ფართობი:
343.12 kv.m.
კ-1 საანგარიშო ფართობი:
299.28 kv.m.

ind. mewarme
არქიტექტორი
შეასრულა

მ. კაპანაძე

მისამართი. ქ. თბილისი, ვაზისუბნის ქუჩა # 24

MK ARCHITECTURE

მ. კაპანაძე
მ. კაპანაძე

არქიტექტორ-დიზაინერი ი.მ მამუკა კაპანაძე

ავტოფარეხის ფართობი:
270.10 kv.m.
კიბის უჯრედის ფართობი:
24.35 kv.m.

a b g d e 1234

3' 13

პანდუსი 14.0 % - 5.80 - 5.80
1 2 3 4 5 6 7 8 8 10

12 13

პანდუსი სიგრძე 16.63 მ. ჩასასვლელი სიმაღლე 2.40 მ. 2.40/16.63=0.14 11 - 5.80

ტექ-ეკონომიკური
მახასიათებლები

A 3 M 1:100

სართულის გეგმა

- 5.80 ნიშნულზე

კ-2 საანგარიშო ფართობი:
1195.80 kv.m.

მოშენების ფართობი:
343.12 kv.m.
კ-1 საანგარიშო ფართობი:
299.28 kv.m.

ind. mewarme
არქიტექტორი
შეასრულა

მ. კაპანაძე

მისამართი. ქ. თბილისი, ვაზისუბნის ქუჩა # 24

MK ARCHITECTURE

მ. კაპანაძე
მ. კაპანაძე

არქიტექტორ-დიზაინერი ი.მ მამუკა კაპანაძე

ავტოფარეხის ფართობი:
270.10 kv.m.
კიბის უჯრედის ფართობი:
24.35 kv.m.

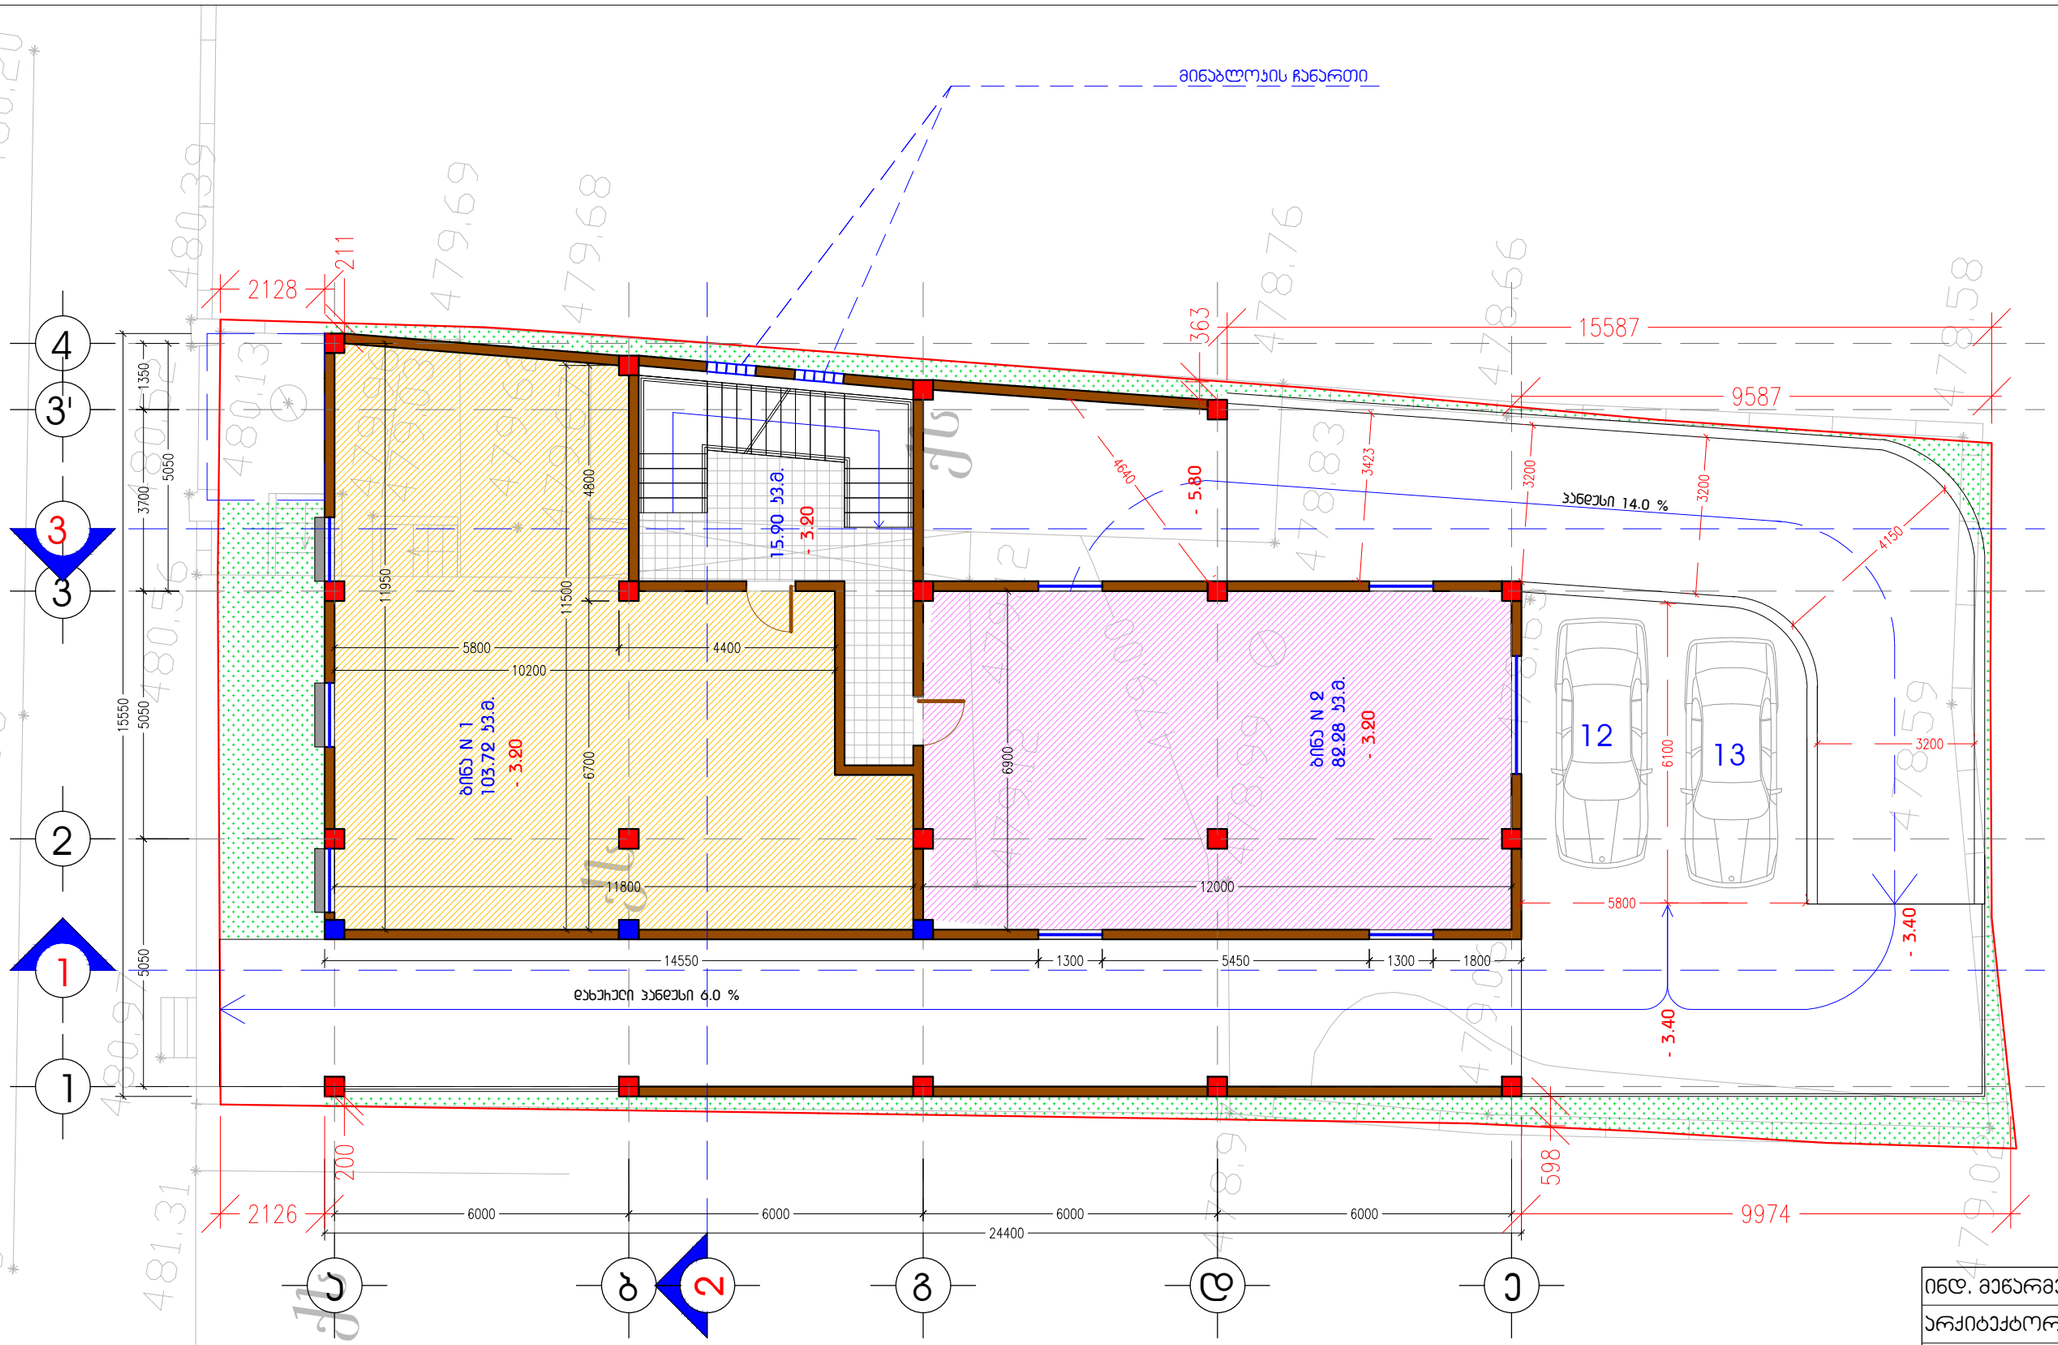

ბინა N 1 103.72 კვ.მ. - 3.20 ა ბ გ დ ე 1234

3' 13 ბინა N 2 82.28 კვ.მ. - 3.20

დახურული პანდუსი 6.0 % - 3.20 - 3.40

პანდუსი 14.0 %

12 13 - 5.80 - 3.40

ტექ-ეკონომიკური
მახასიათებლები

კ-2 საანგარიშო ფართობი:
1195.80 kv.m.

მოშენების ფართობი:
343.12 kv.m.
კ-1 საანგარიშო ფართობი:
299.28 kv.m.

ind. mewarme
არქიტექტორი
შეასრულა

მ. კაპანაძე

მისამართი. ქ. თბილისი, ვაზისუბნის ქუჩა # 24

MK ARCHITECTURE

მ. კაპანაძე
მ. კაპანაძე

არქიტექტორ-დიზაინერი ი.მ მამუკა კაპანაძე

საცხოვრებელი ფართობი:
186.00 kv.m.
კიბის უჯრედის ფართობი:
15.90 kv.m.

მინაბლოკის ჩანართი A 3 M 1:125

სართულის

სახასიათო

გეგმა

- 3.20 ნიშნულზე

ბინა N 1 103.72 კვ.მ. - 3.20 ა ბ გ დ ე 1234

3' 13 ბინა N 2 82.28 კვ.მ. - 3.20

დახურული პანდუსი 6.0 % - 3.20 - 3.40

პანდუსი 14.0 %

12 13 - 5.80

ტექ-ეკონომიკური
მახასიათებლები

A 3 M 1:100

სართულის გეგმა

- 3.20 ნიშნულზე

კ-2 საანგარიშო ფართობი:
1195.80 kv.m.

მოშენების ფართობი:
343.12 kv.m.
კ-1 საანგარიშო ფართობი:
299.28 kv.m.

ind. mewarme
არქიტექტორი
შეასრულა

მ. კაპანაძე

მისამართი. ქ. თბილისი, ვაზისუბნის ქუჩა # 24

MK ARCHITECTURE

მ. კაპანაძე
მ. კაპანაძე

არქიტექტორ-დიზაინერი ი.მ მამუკა კაპანაძე

საცხოვრებელი ფართობი:
186.00 kv.m.
კიბის უჯრედის ფართობი:
15.90 kv.m.

მინაბლოკის ჩანართი

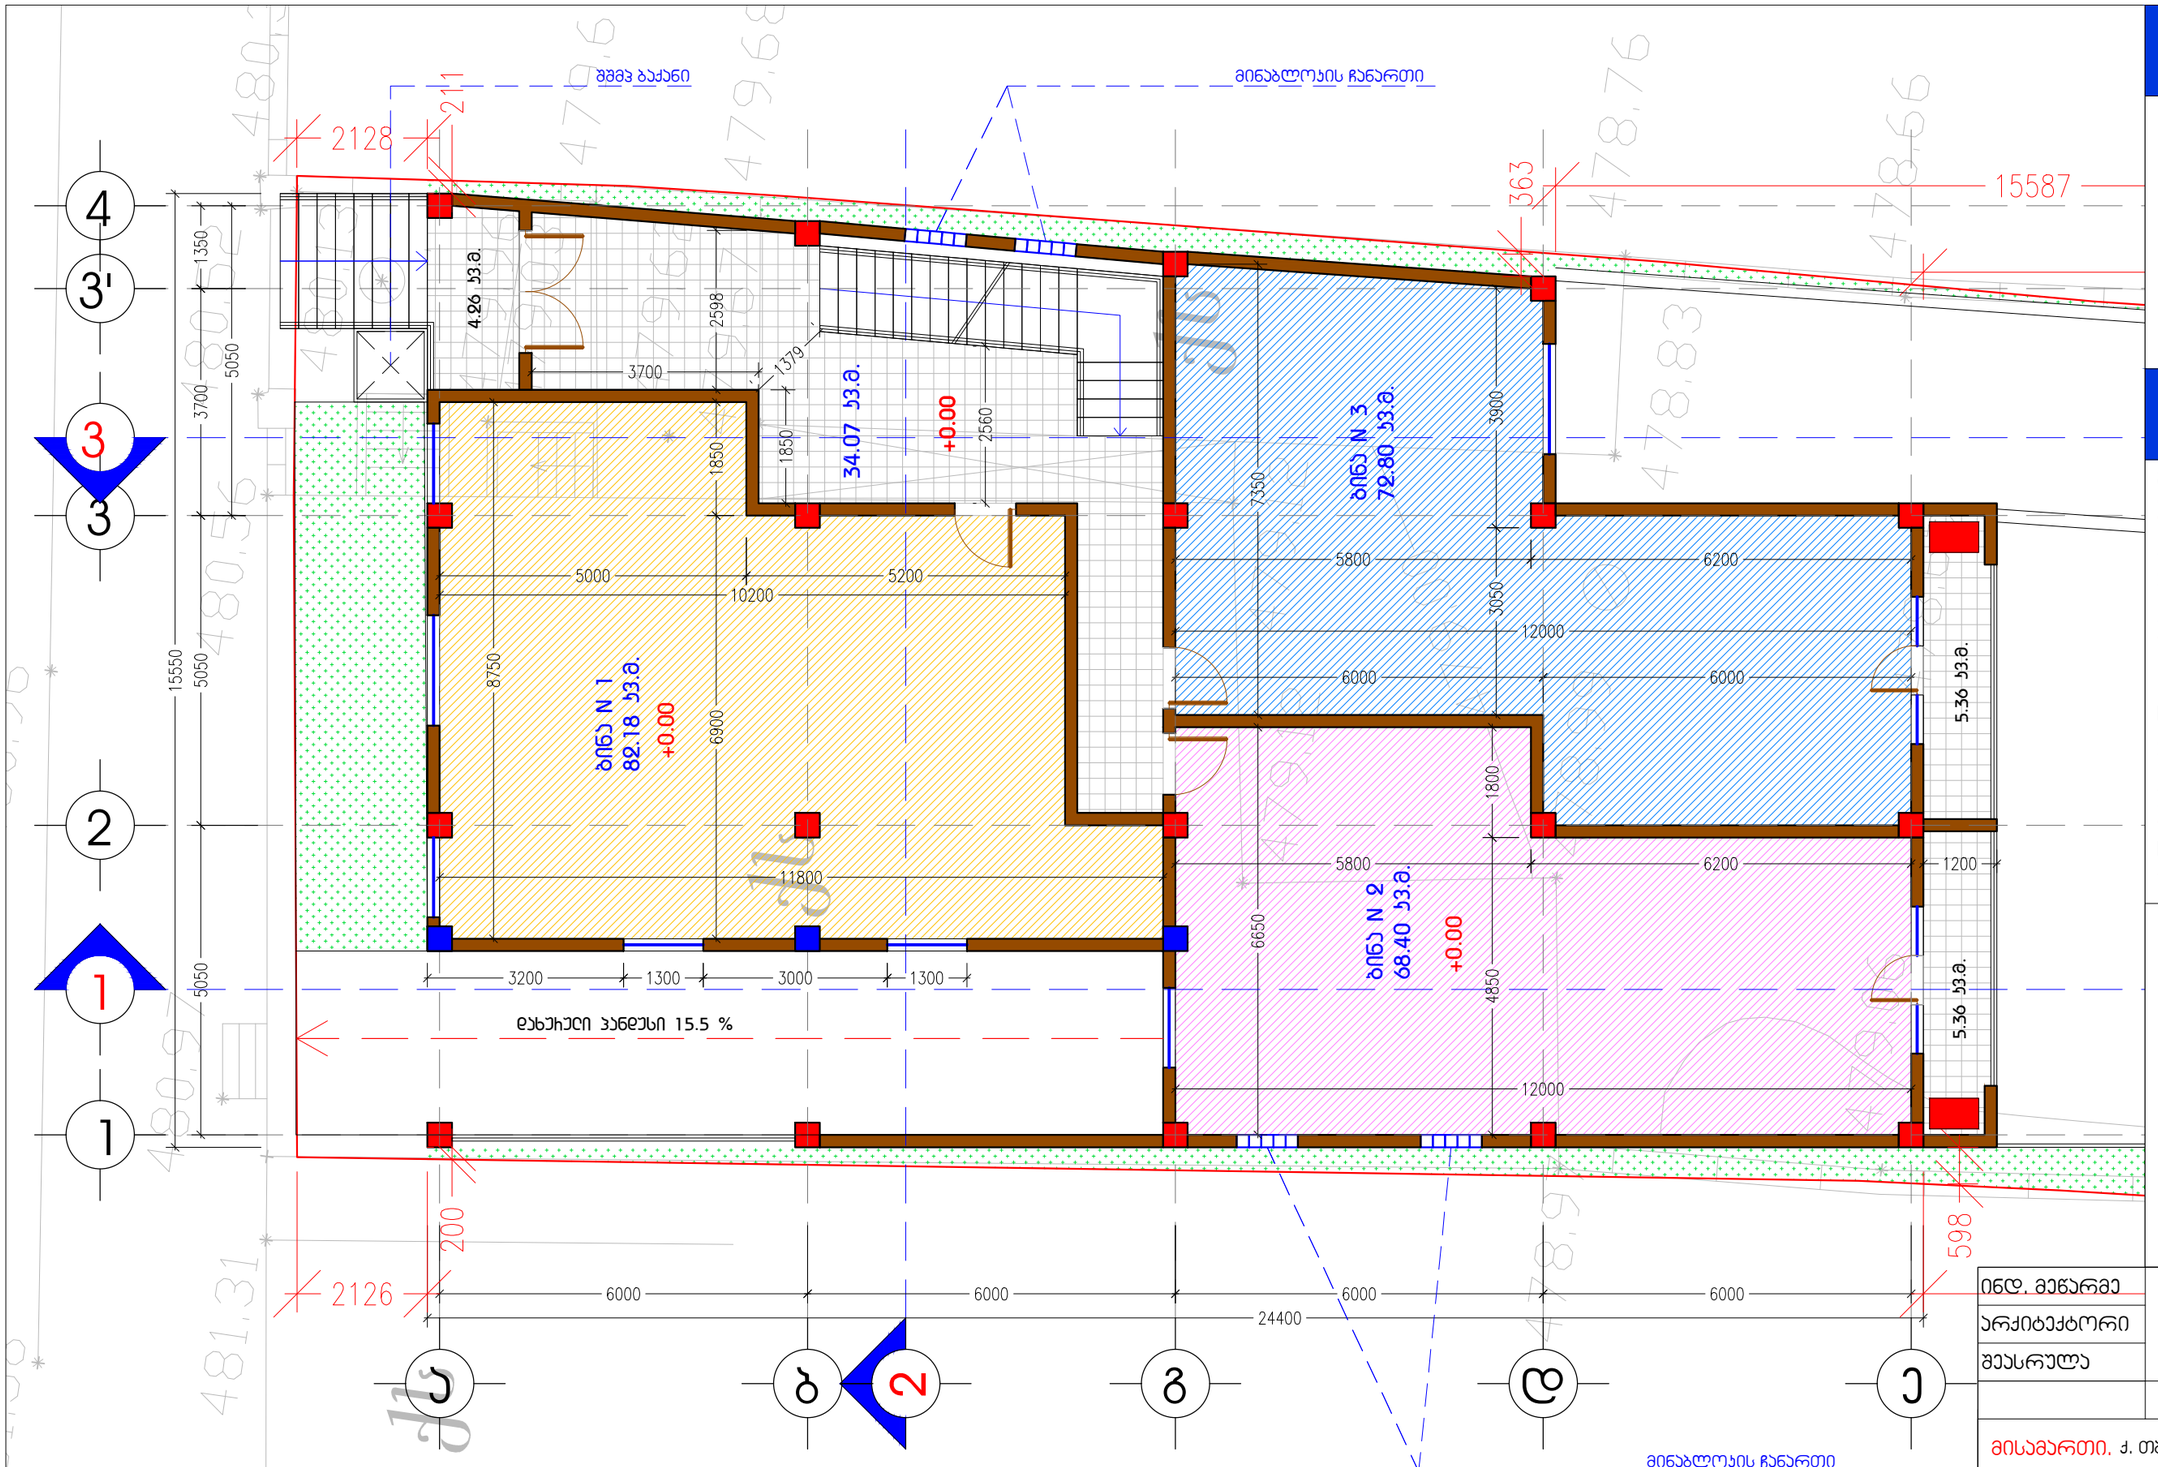

A 3 **M 1:100**

საძირკვლის ბეტონი
+ 0.00 ნიშნულზე
ა.ნ. 482.81

ტექ-ეკონომიკური მახასიათებლები

მოშენების ფართობი:
343.12 კვ.მ.

ბ-1 სართნახიშო ფართობი:
299.28 კვ.მ.

ბ-2 სართნახიშო ფართობი:
1195.80 კვ.მ.

სასტოვხებელი ფართობი:
223.38 კვ.მ.

ბიბის უჯხედის ფართობი:
34.07 კვ.მ.

საზაფხულო ფართობი:
14.98 კვ.მ.

ინდ. მეწარმე		მ. ჯაჯანაძე
არქიტექტორი		მ. ჯაჯანაძე
შესრულა		მ. ჯაჯანაძე

მისამართი. ქ. თბილისი, ვაზისუბნის ქუჩა № 24

არქიტექტურული ნაწილი

არქიტექტორ-დიზაინერი ი.მ მამუკა ჯაჯანაძე

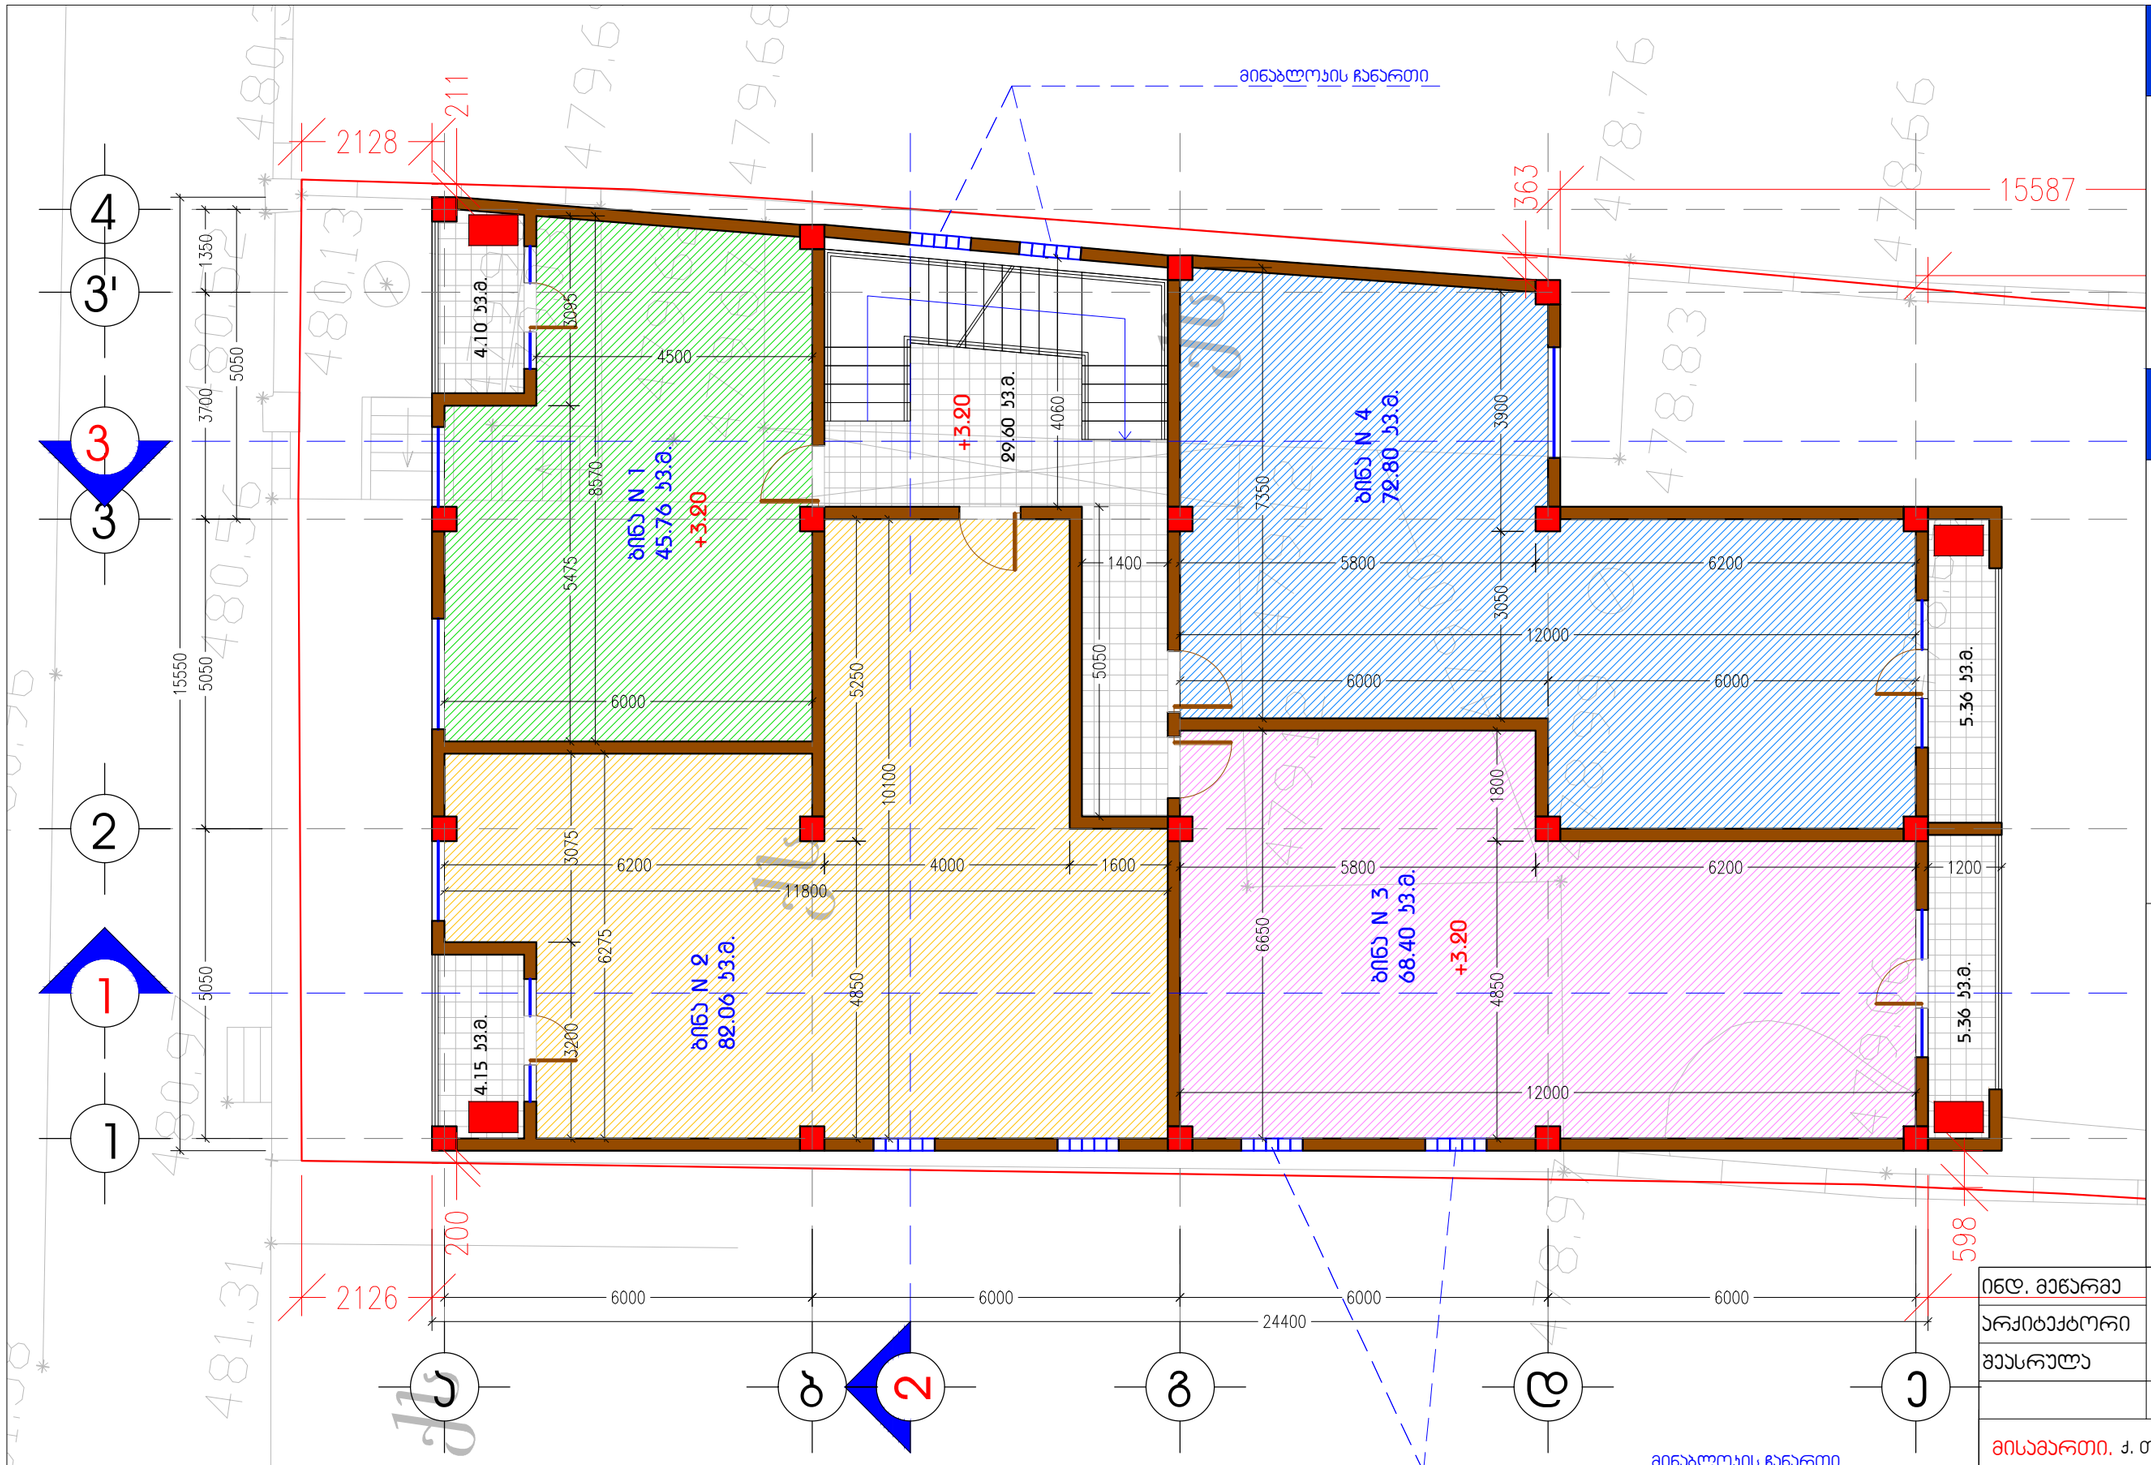

A3 M 1:100

სართულის გეგმა
+ 3.20 ნიშნულზე

ტექ-ეკონომიკური მახასიათებლები

მოშენების ფართობი:
343.12 კვ.მ.

ბ-1 სანგარიშო ფართობი:
299.28 კვ.მ.

ბ-2 სანგარიშო ფართობი:
1195.80 კვ.მ.

სასტოვრებელი ფართობი:
269.02 კვ.მ.

ბიბის უჯრედის ფართობი:
29.60 კვ.მ.

საზაფხულო ფართობი:
18.97 კვ.მ.

ინდ. მეწარმე		მ. ჯაჯანაძე
არქიტექტორი		მ. ჯაჯანაძე
შეასრულა		მ. ჯაჯანაძე

მისამართი. ქ. თბილისი, ვაზისუბნის ქუჩა № 24

არქიტექტურული ნაწილი

არქიტექტორ-დიზაინერი ი.მ მამუკა ჯაჯანაძე

ბინა N 1 45.76 კვ.მ. +6.40 29.60 კვ.მ. +6.40 ბინა N 2 82.06 კვ.მ. ბინა N 3 68.40 კვ.მ. ბინა N 4 72.80 კვ.მ. 4.15 კვ.მ. 4.10 კვ.მ. 5.36 კვ.მ. 5.36 კვ.მ. +6.40 ა ბ გ დ ე 1234

3' 13

ტექ-ეკონომიკური
მახასიათებლები

A 3 M 1:100

სართულის გეგმა

+ 6.40 ნიშნულზე

კ-2 საანგარიშო ფართობი:
1195.80 kv.m.

მოშენების ფართობი:
343.12 kv.m.
კ-1 საანგარიშო ფართობი:
299.28 kv.m.

ind. mewarme
არქიტექტორი
შეასრულა

მ. კაპანაძე

მისამართი. ქ. თბილისი, ვაზისუბნის ქუჩა # 24

MK ARCHITECTURE

მ. კაპანაძე
მ. კაპანაძე

არქიტექტორ-დიზაინერი ი.მ მამუკა კაპანაძე

მინაბლოკის ჩანართი

მინაბლოკის ჩანართი

a b g d e

1

2

3

4

3'

1

3 13.62 kv.m. + 9.60

ტექ-ეკონომიკური
მახასიათებლები

A 3 M 1:100

ტექნიკური
სართულის გეგმა
+ 9.60 ნიშნულზე

რბილი გადახურვა

ind. mewarme
არქიტექტორი
შეასრულა

მ. კაპანაძე

მისამართი. ქ. თბილისი, ვაზისუბნის ქუჩა # 24

MK ARCHITECTURE

მ. კაპანაძე
მ. კაპანაძე

არქიტექტორ-დიზაინერი ი.მ მამუკა კაპანაძე

კიბის უჯრედის ფართობი:
13.62 kv.m.

a b g d e

1

2

3

4

3'

1

3 ტექ-ეკონომიკური
მახასიათებლები

A 3 M 1:100

გადახურვის გეგმა

რბილი გადახურვა

ind. mewarme
არქიტექტორი
შეასრულა

მ. კაპანაძე

მისამართი. ქ. თბილისი, ვაზისუბნის ქუჩა # 24

MK ARCHITECTURE

მ. კაპანაძე
მ. კაპანაძე

არქიტექტორ-დიზაინერი ი.მ მამუკა კაპანაძე