ჯ2=1996.55 ჯ3.მ = 4.2

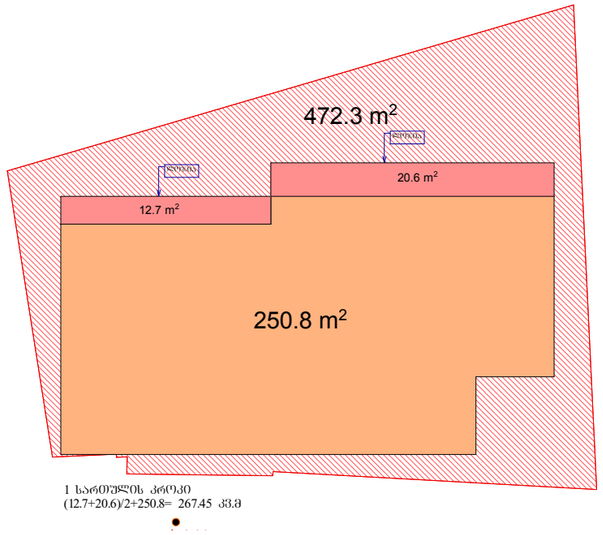

1 სართულის კრეკი
(12.7+20.6)/2+250.8= 267.45 კვ.მ

0 პირველი სართული **0.00**
კომერციული ფართი

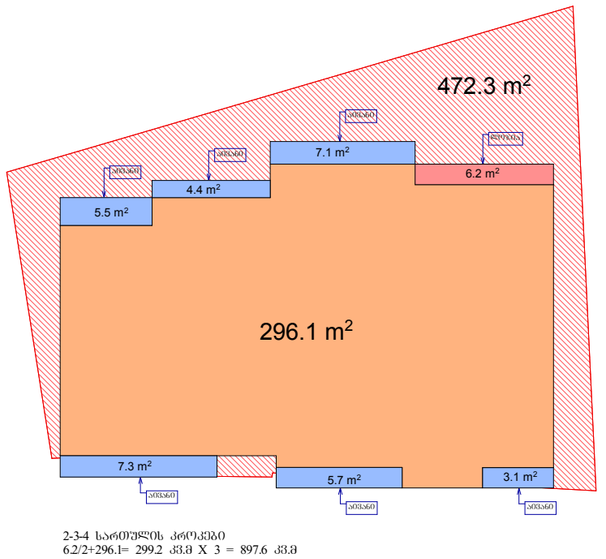

2-3-4 სართულის კრეკები
6.2/2+296.I= 299.2 კვ.მ X 3 = 897.6 კვ.მ

2,3,4 სართულები +3.2;+6.4;+9.6
საცხოვრებელი სართული

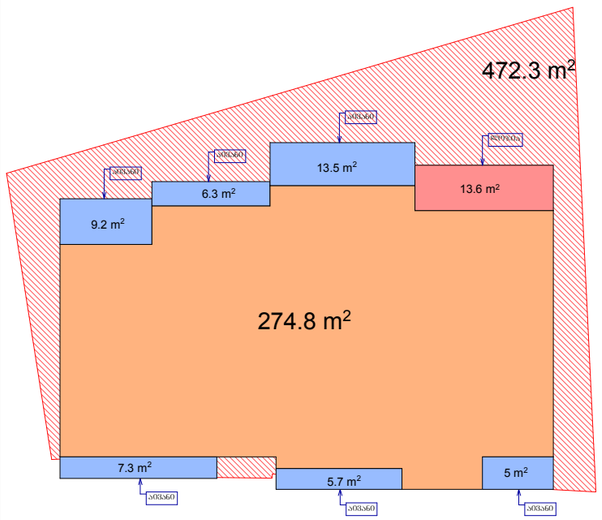

5 სართულის კრეკი
13.6/2+274.8= 281.6 კვ.მ

5 სართულები +12.80
საცხოვრებელი სართული

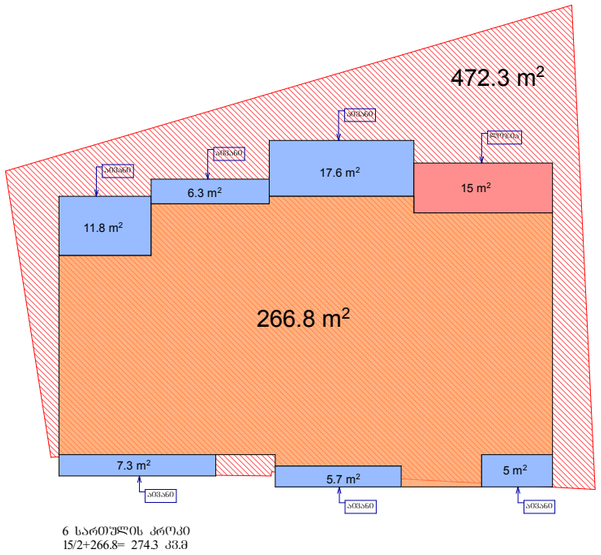

6 სართულის კრეკი
15/2+266.8= 274.3 კვ.მ

6 სართულები +16.00
საცხოვრებელი სართული

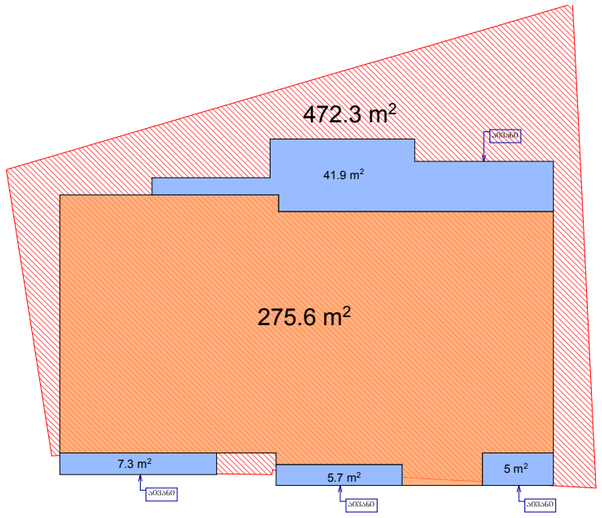

7 სართულები +19.20

პროექტი > 1406

ჯორჯიან ამერიკან
დეველოპერები

ქუჩა>	მ. მესხის #15
ქალაქი >	თბილისი
ქვეყანა >	საქართველო

საპროექტო ტერიტორია

მრავალბინიანი
საცხოვრებელი სახლი

საპროექტო მისამართი > მ.მესხის ქ № 15 , ქ თბილისი საქართველო

ჯ2-ის საანგარიშო

მასშტაბი

დირექტორი
გოჩა ცერცვაძე
ტელ: +995 591 25 25 23
e-mail : georgianamerican@gmail.com

არქიტექტორი თარიღი 14/07/2015
დავით შახბაზოვი
ფოტ: +995 574 44 38 43 >
e-mail: david.shakhbazov@gmail.com



პროექტი > 1406

ჯორჯიან ამერიკან დეველოპერები

ქუჩა> მ. მესხის #15

ქალაქი > თბილისი

ქვეყანა > საქართველო

საპროექტო ტერიტორია

მრავალბინიანი საცხოვრებელი სახლი

საპროექტო მისამართი > მ.მესხის ქ № 15 , ქ თბილისი საქართველო

-1 პარკინგი -2.80

მასშტაბი

1:100

დირექტორი

გოჩა ცერცვაძე

ტელ: +995 591 25 25 23

e-mail : georgianamerican@gmail.com

არქიტექტორი

დავით შახბაზოვი

ტელ: +995 574 44 38 43 >

e-mail: david.shakhbazov@gmail.com

თარიღი 14/07/2015

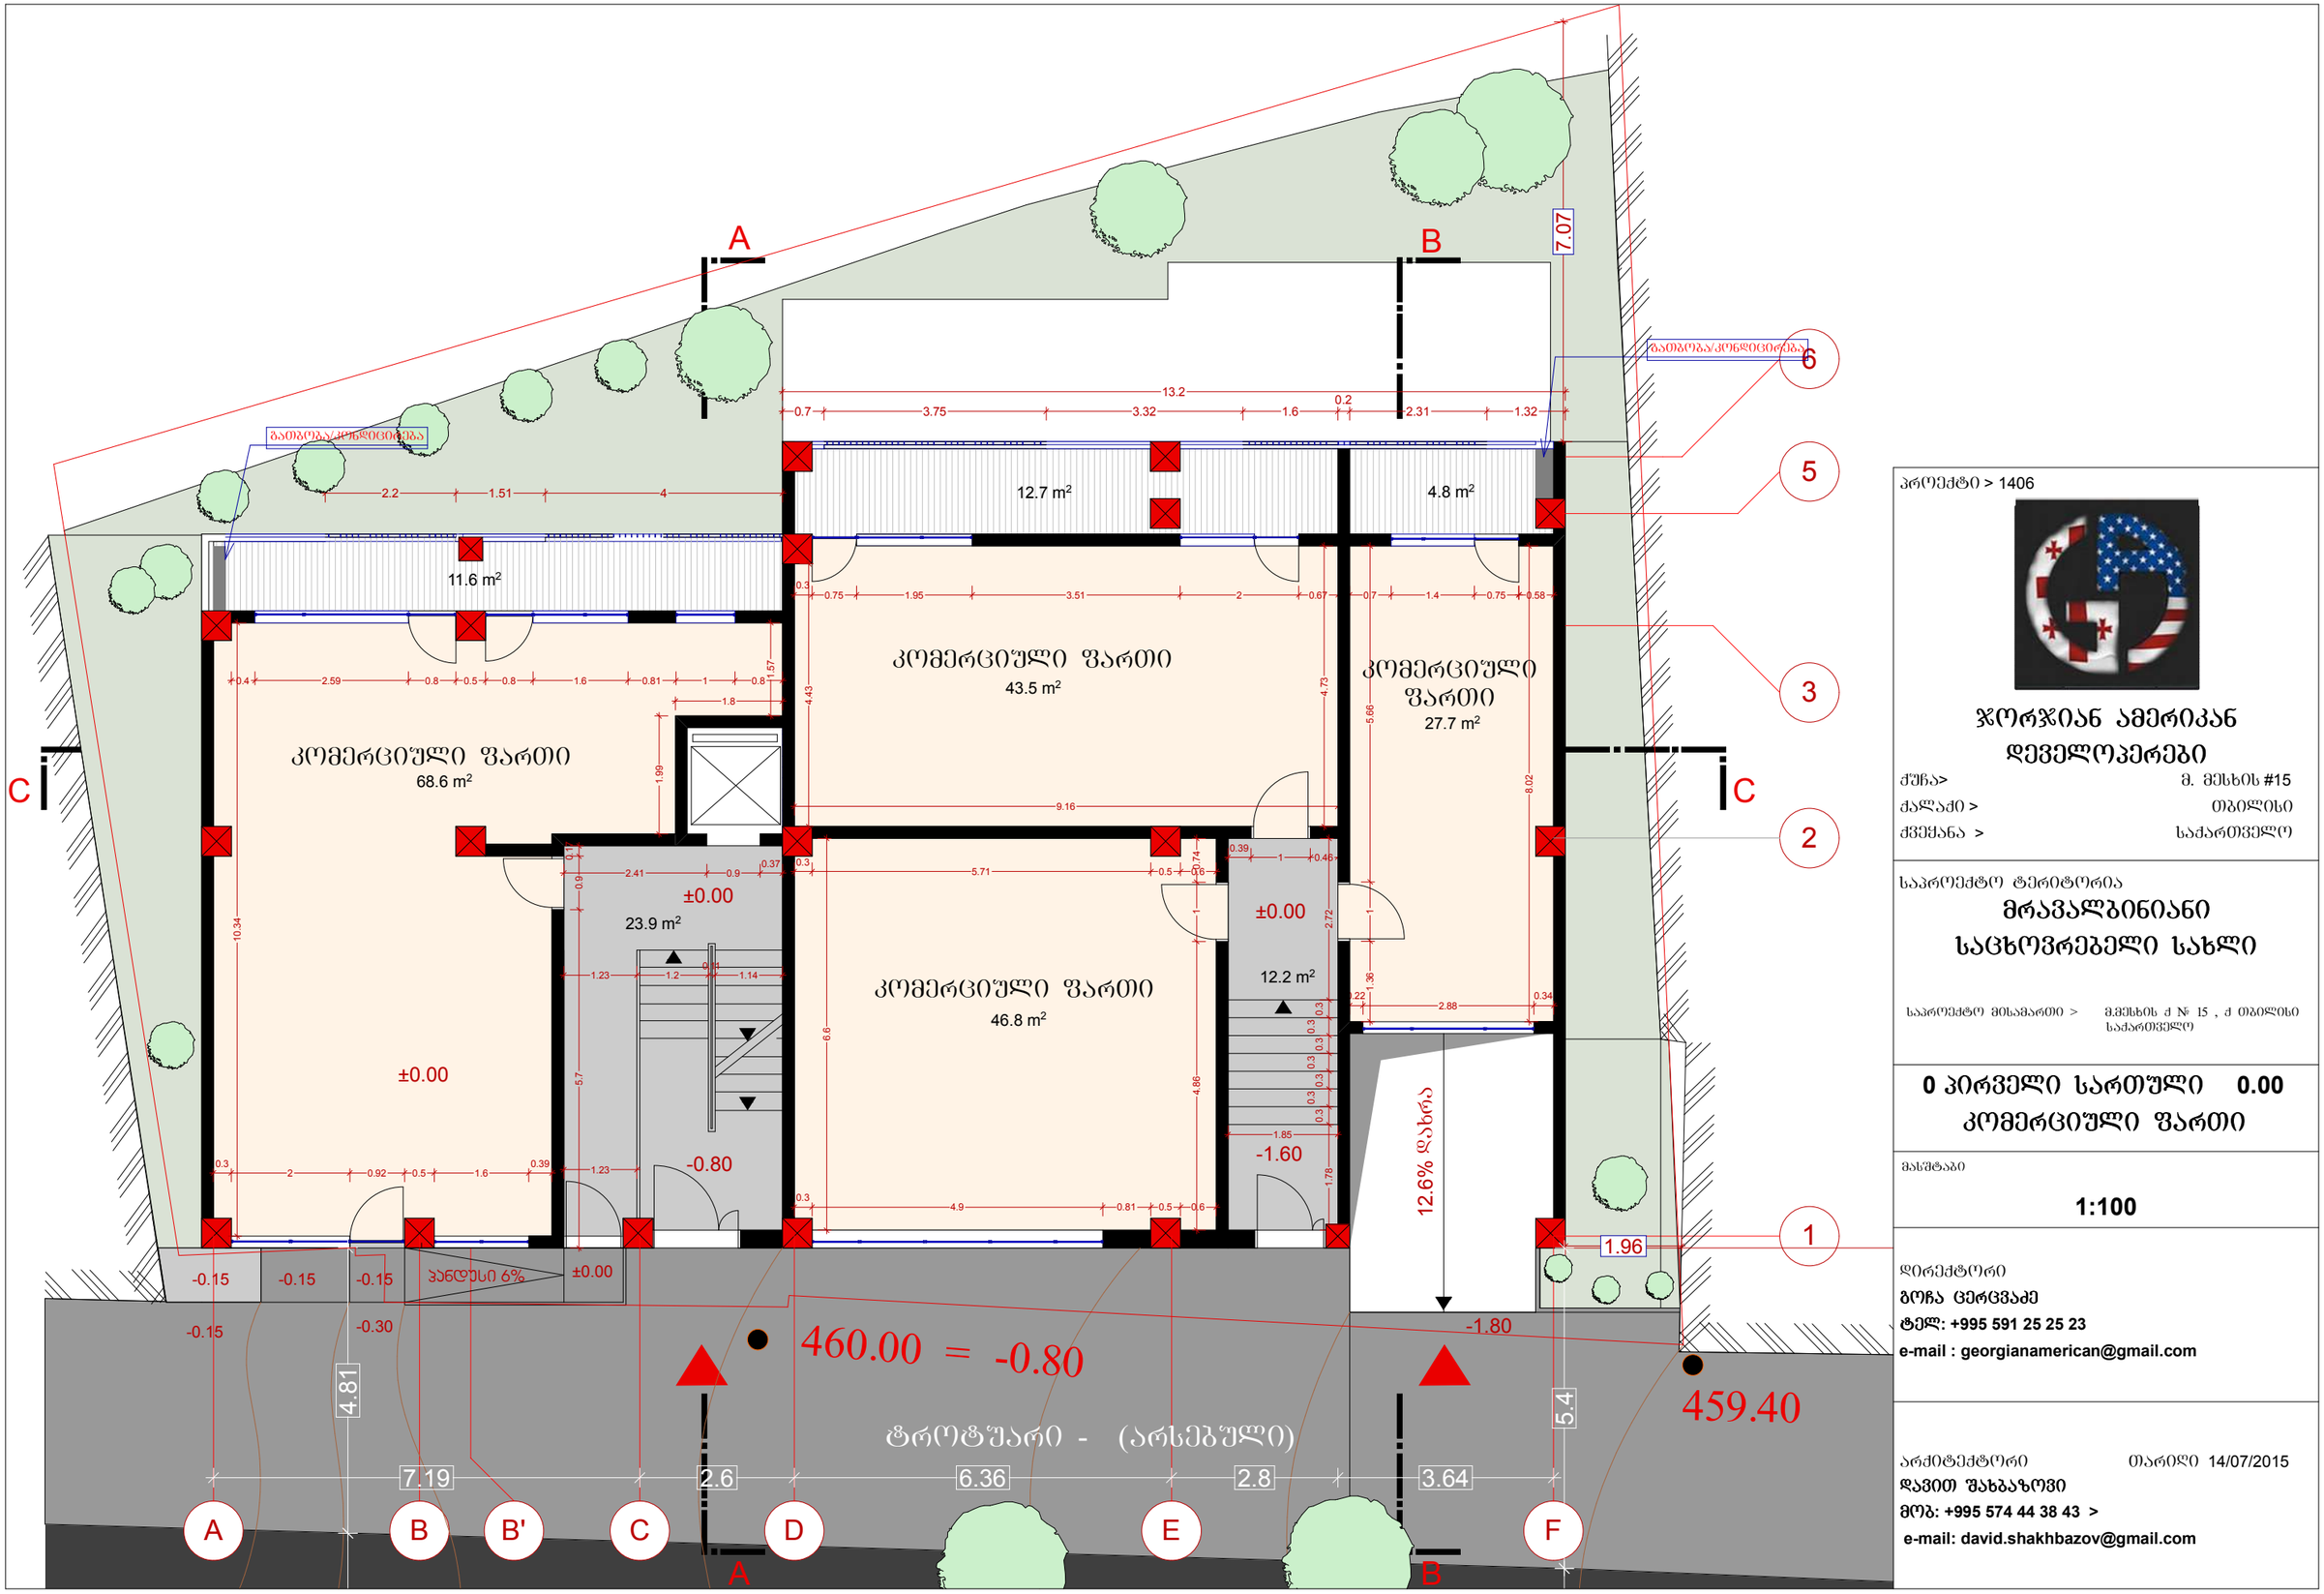

პროექტი > 1406

ჯორჯიან ამერიკან დეველოპერები

ქუჩა> მ. მესხის #15

ქალაქი > თბილისი

ქვეყანა > საქართველო

საპროექტო ტერიტორია

მრავალბინიანი საცხოვრებელი სახლი

საპროექტო მისამართი > მ.მესხის ქ № 15 , ქ თბილისი საქართველო

0 პირველი სართული 0.00

კომერციული ფართი

მასშტაბი

1:100

დირექტორი

გოჩა ცერცვაძე

ტელ: +995 591 25 25 23

e-mail : georgianamerican@gmail.com

არქიტექტორი თარიღი 14/07/2015

დავით შახბაზოვი

მობ: +995 574 44 38 43 >

e-mail: david.shakhbazov@gmail.com

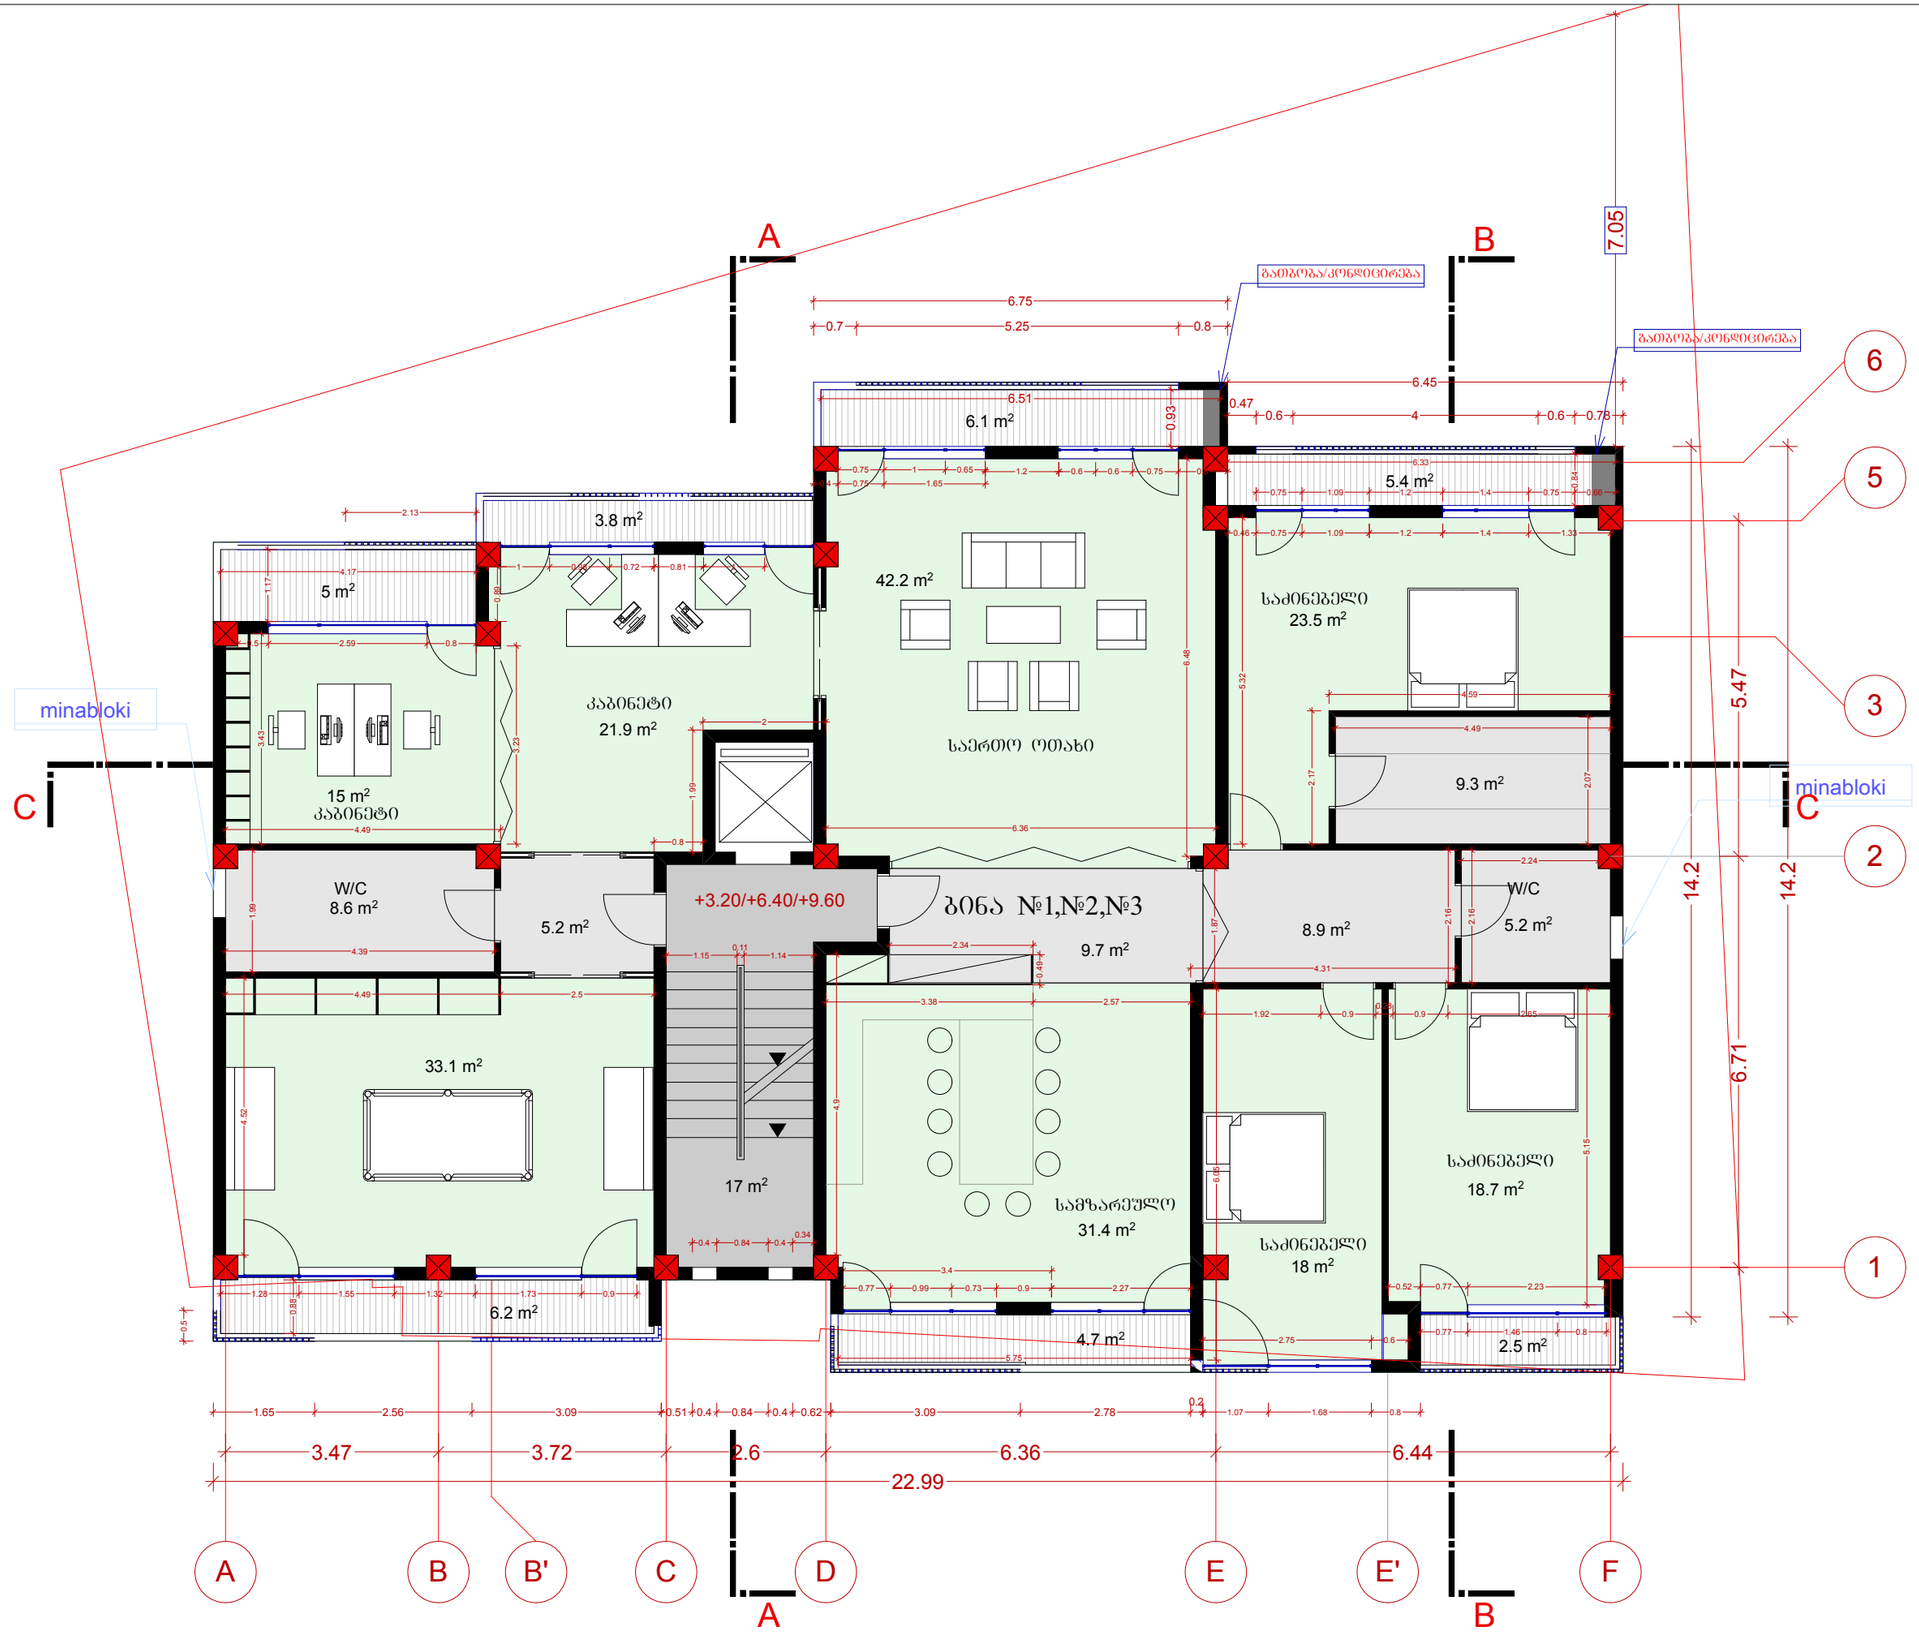

პროექტი > 1406

ჯორჯიან ამერიკან დეველოპერები

ქუჩა> მ. მესხის #15

ქალაქი > თბილისი

ქვეყანა > საქართველო

საპროექტო ტერიტორია

მრავალბინიანი საცხოვრებელი სახლი

საპროექტო მისამართი > მ.მესხის ქ № 15 , ქ თბილისი საქართველო

2,3,4 სართულები +3.2;+6.4;+9.6 საცხოვრებელი სართული

მასშტაბი

1:100

დირექტორი

გოჩა ცერცვაძე

ტელ: +995 591 25 25 23

e-mail : georgianamerican@gmail.com

არქიტექტორი თარიღი 14/07/2015

დავით შახბაზოვი

მობ: +995 574 44 38 43 >

e-mail: david.shakhbazov@gmail.com

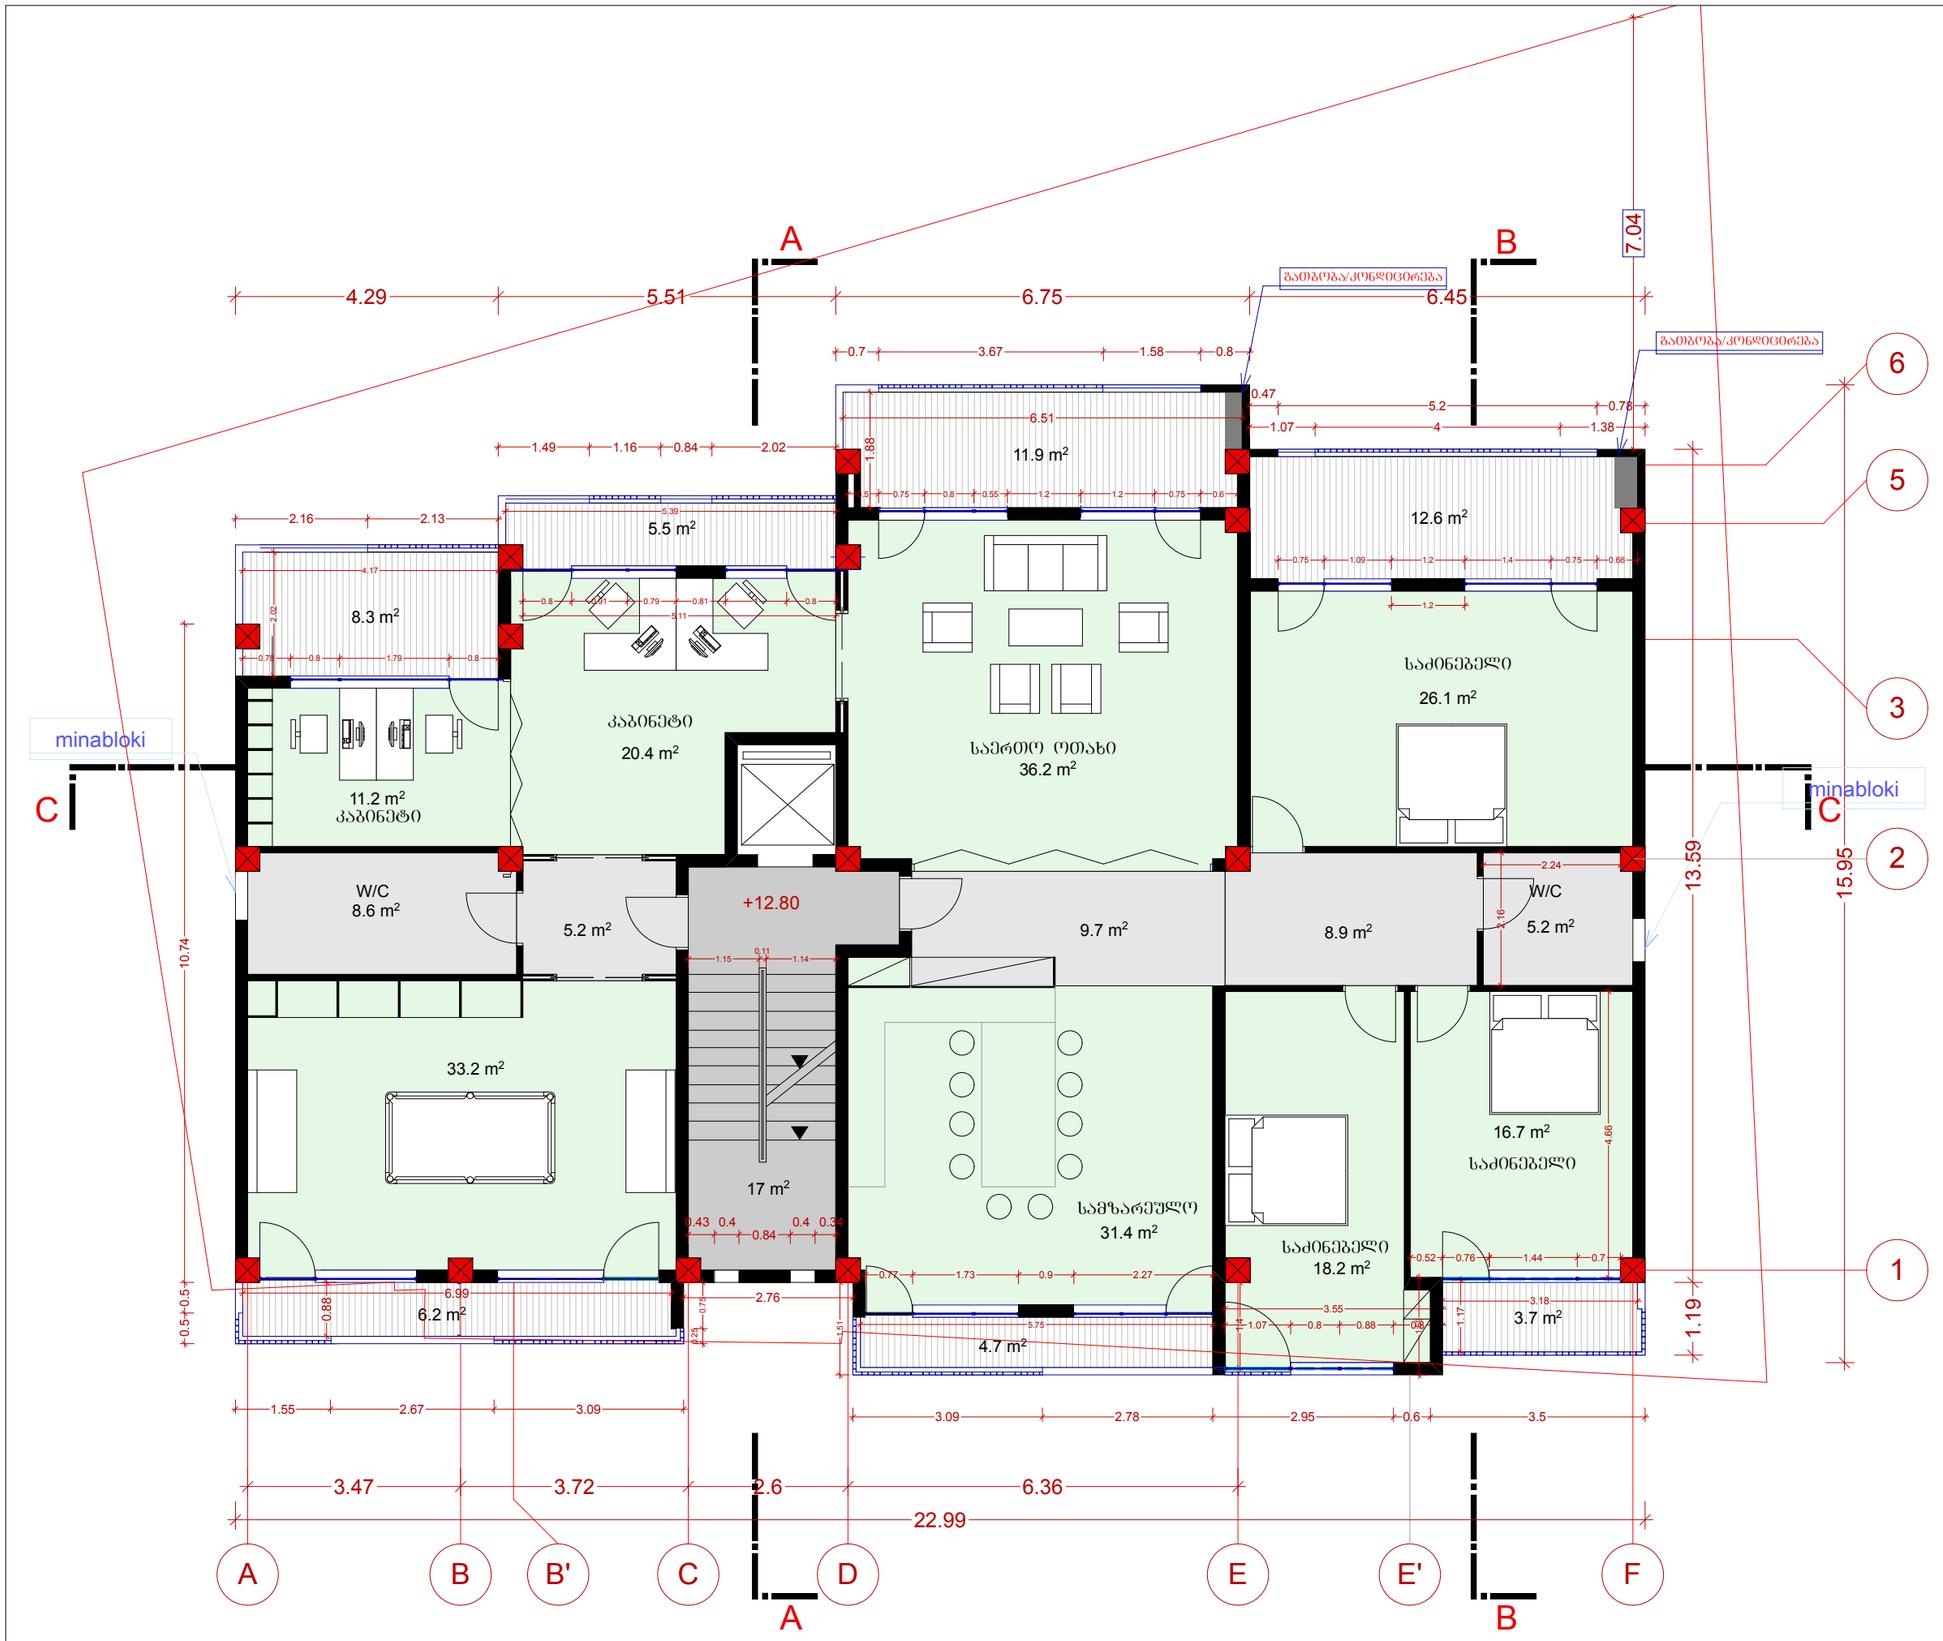

პროექტი > 1406

ჯორჯიან ამერიკან დეველოპერები

ქუჩა> მ. მესხის #15

ქალაქი > თბილისი

ქვეყანა > საქართველო

საპროექტო ტერიტორია

მრავალბინიანი საცხოვრებელი სახლი

საპროექტო მისამართი > მ.მესხის ქ № 15 , ქ თბილისი საქართველო

5 სართულები +12.80 საცხოვრებელი სართული

მასშტაბი

1:100

დირექტორი

გოჩა ცერცვაძე

ტელ: +995 591 25 25 23

e-mail : georgianamerican@gmail.com

არქიტექტორი თარიღი 14/07/2015

დავით შახბაზოვი

მობ: +995 574 44 38 43 >

e-mail: david.shakhbazov@gmail.com

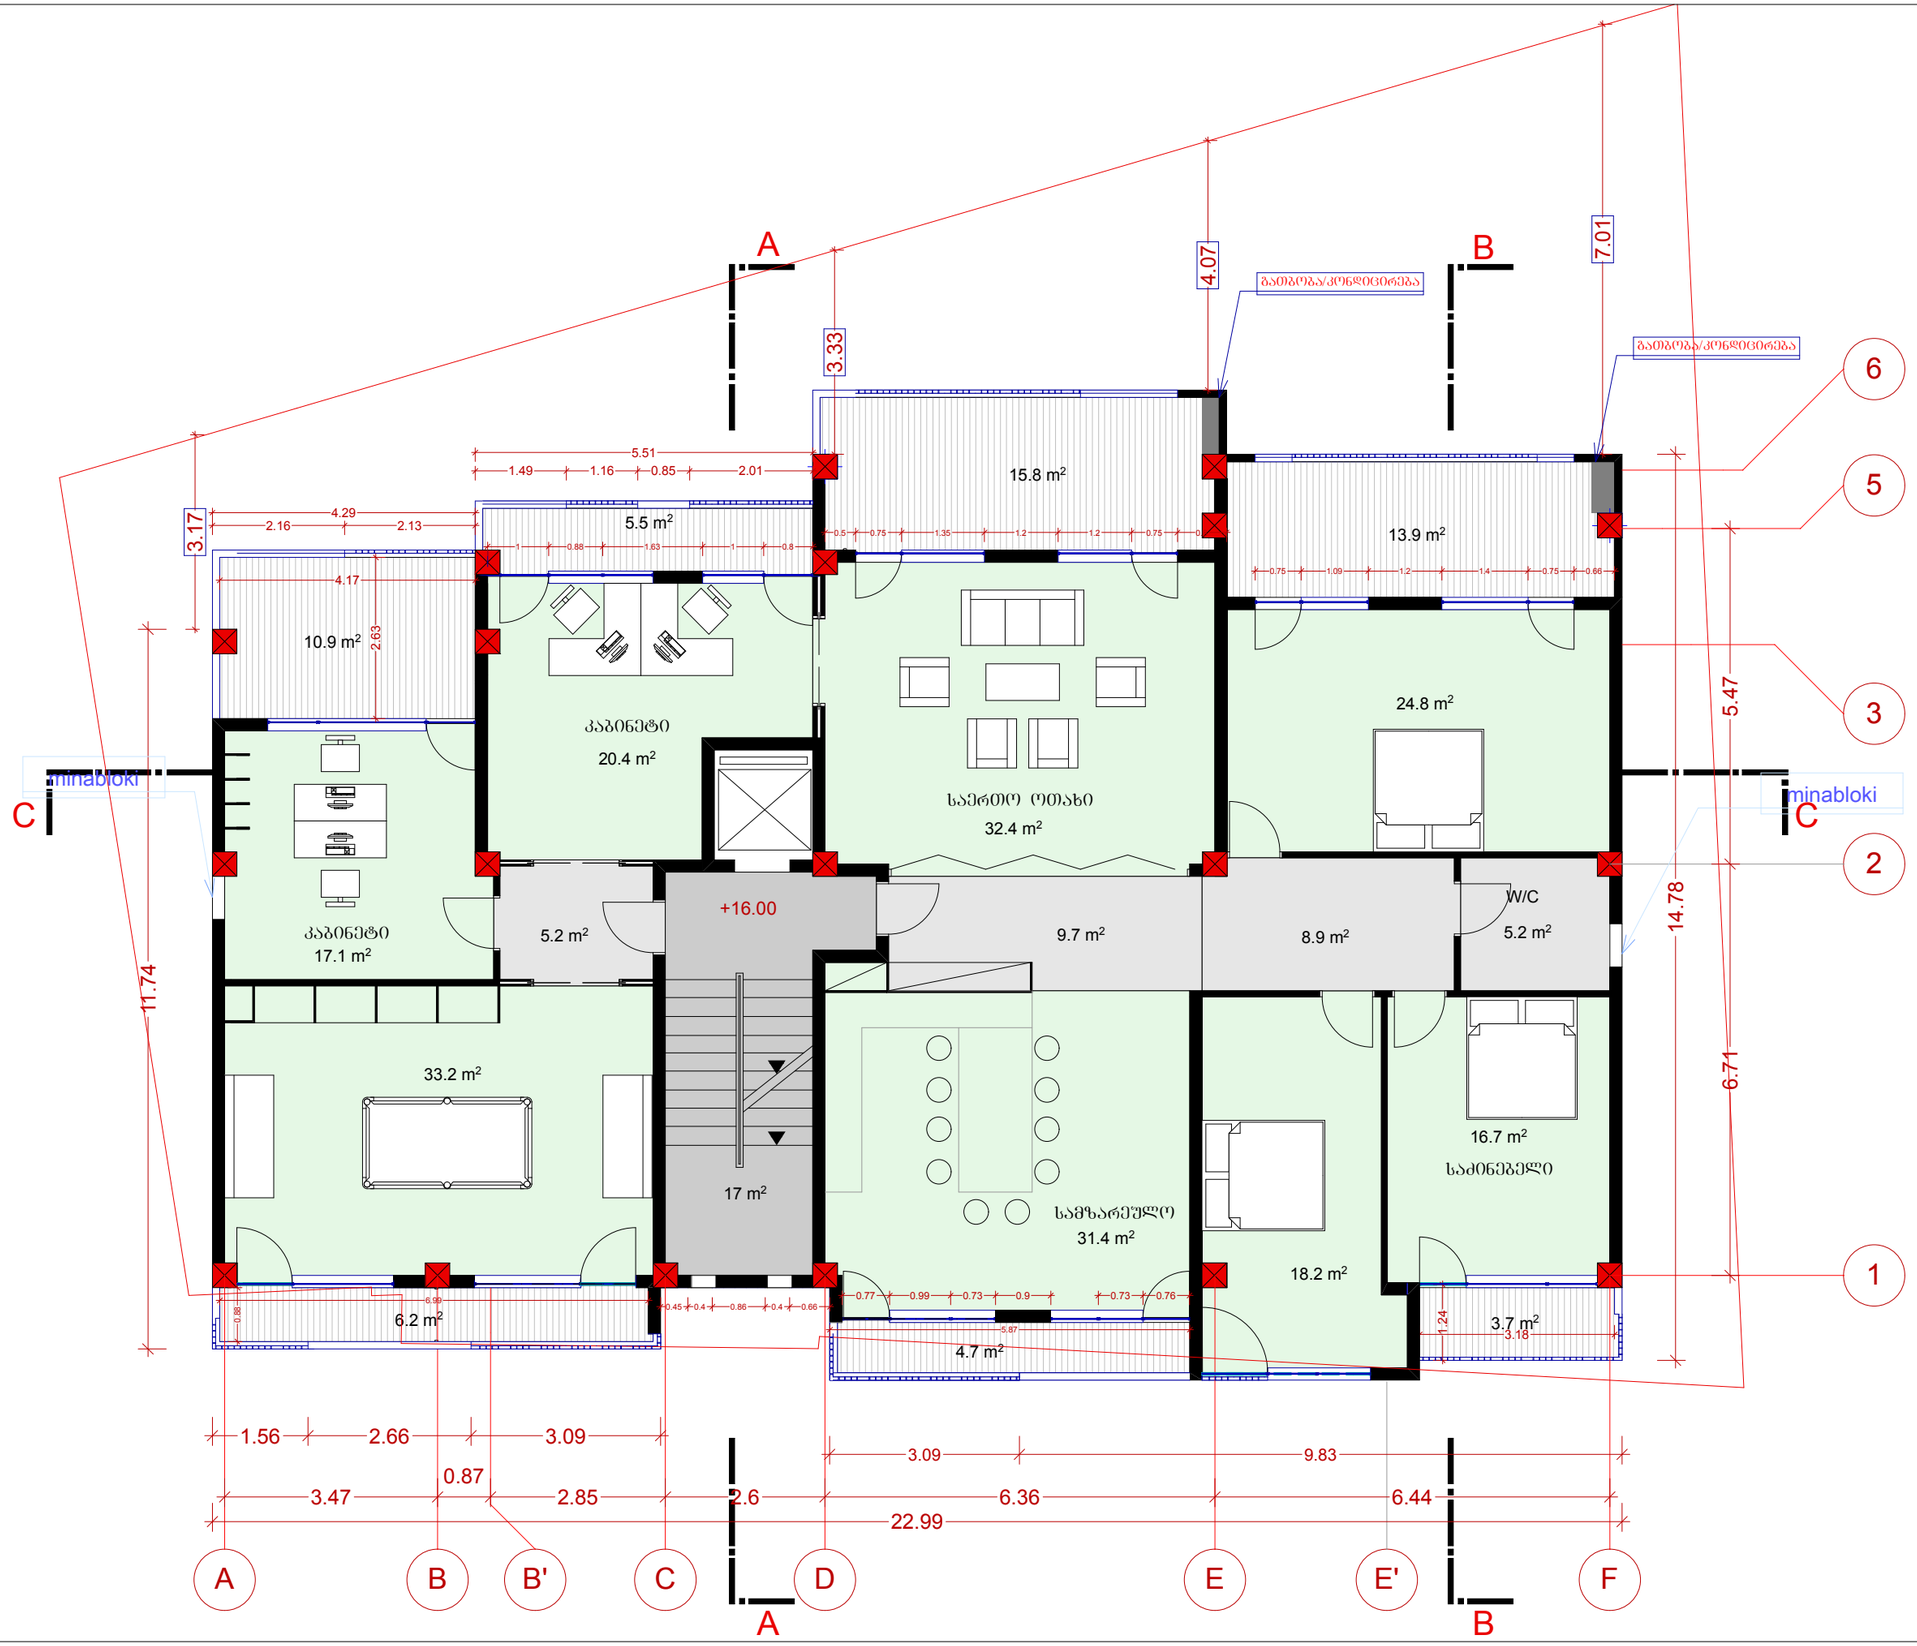

პროექტი > 1406

ჯორჯიან ამერიკან დეველოპერები

ქუჩა> მ. მესხის #15

ქალაქი > თბილისი

ქვეყანა > საქართველო

საპროექტო ტერიტორია

მრავალბინიანი საცხოვრებელი სახლი

საპროექტო მისამართი > მ.მესხის ქ № 15 , ქ თბილისი საქართველო

6 სართულები +16.00 საცხოვრებელი სართული

მასშტაბი

1:100

დირექტორი

გოჩა ცერცვაძე

ტელ: +995 591 25 25 23

e-mail : georgianamerican@gmail.com

არქიტექტორი თარიღი 14/07/2015

დავით შახბაზოვი

მობ: +995 574 44 38 43 >

e-mail: david.shakhbazov@gmail.com

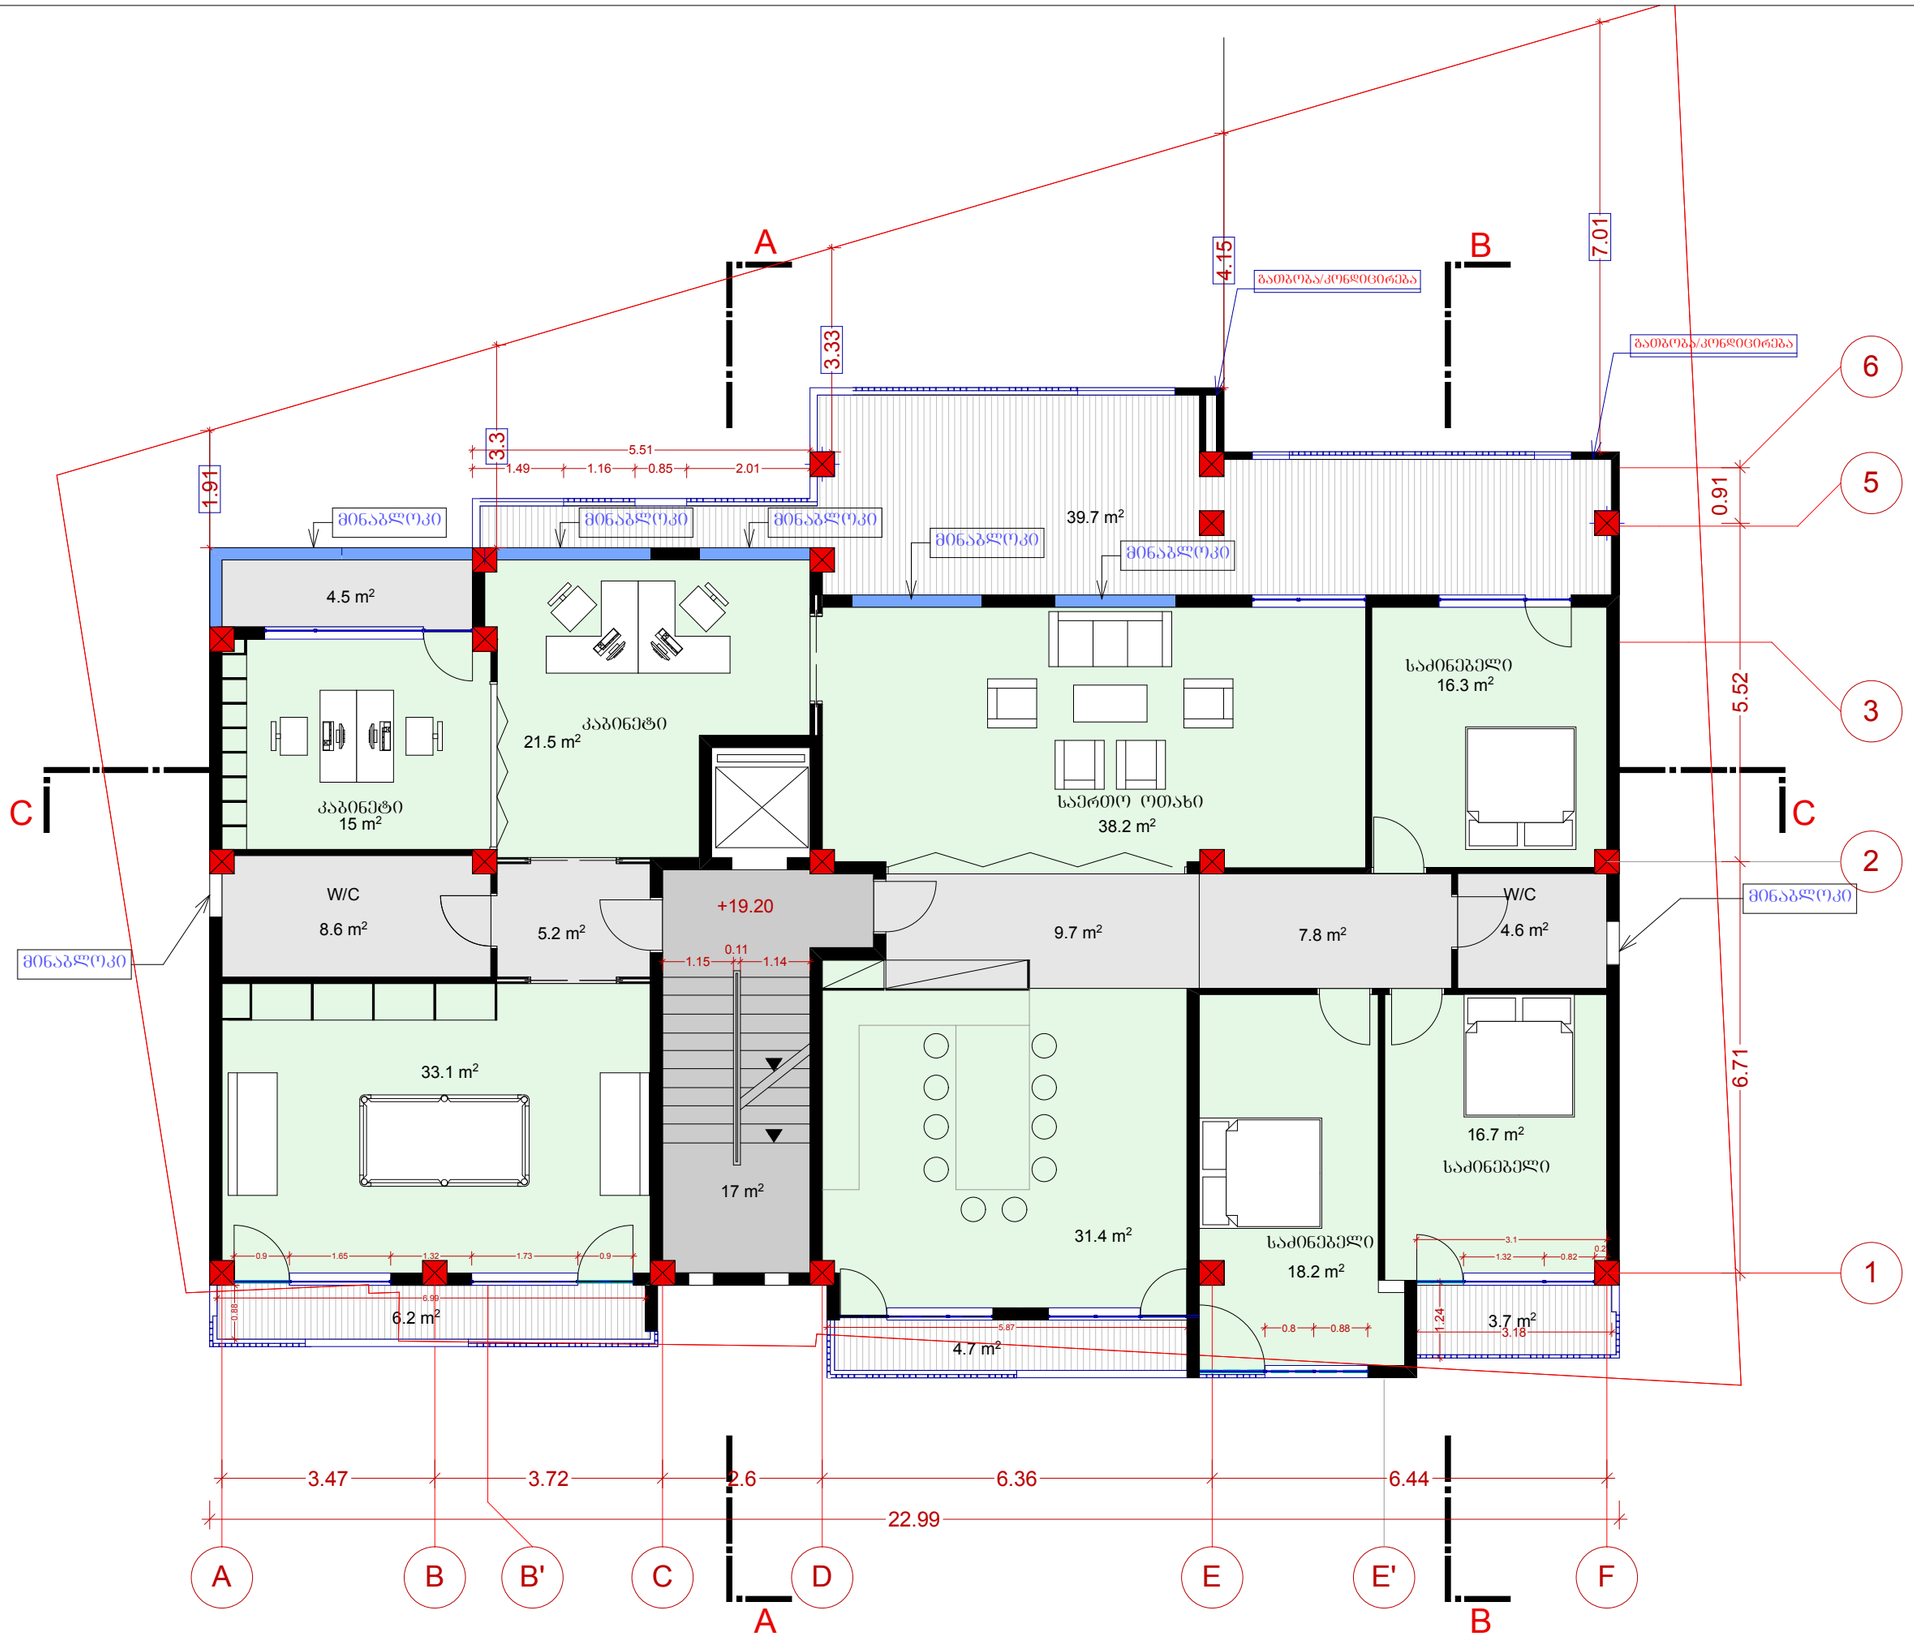

პროექტი > 1406

ჯორჯიან ამერიკან დეველოპერები

ქუჩა> მ. მესხის #15

ქალაქი > თბილისი

ქვეყანა > საქართველო

საპროექტო ტერიტორია

მრავალბინიანი საცხოვრებელი სახლი

საპროექტო მისამართი > მ.მესხის ქ № 15 , ქ თბილისი საქართველო

7 სართულები +19.20

მასშტაბი

1:100

დირექტორი

გოჩა ცერცვაძე

ტელ: +995 591 25 25 23

e-mail : georgianamerican@gmail.com

არქიტექტორი თარიღი 14/07/2015

დავით შახბაზოვი

მობ: +995 574 44 38 43 >

e-mail: david.shakhbazov@gmail.com

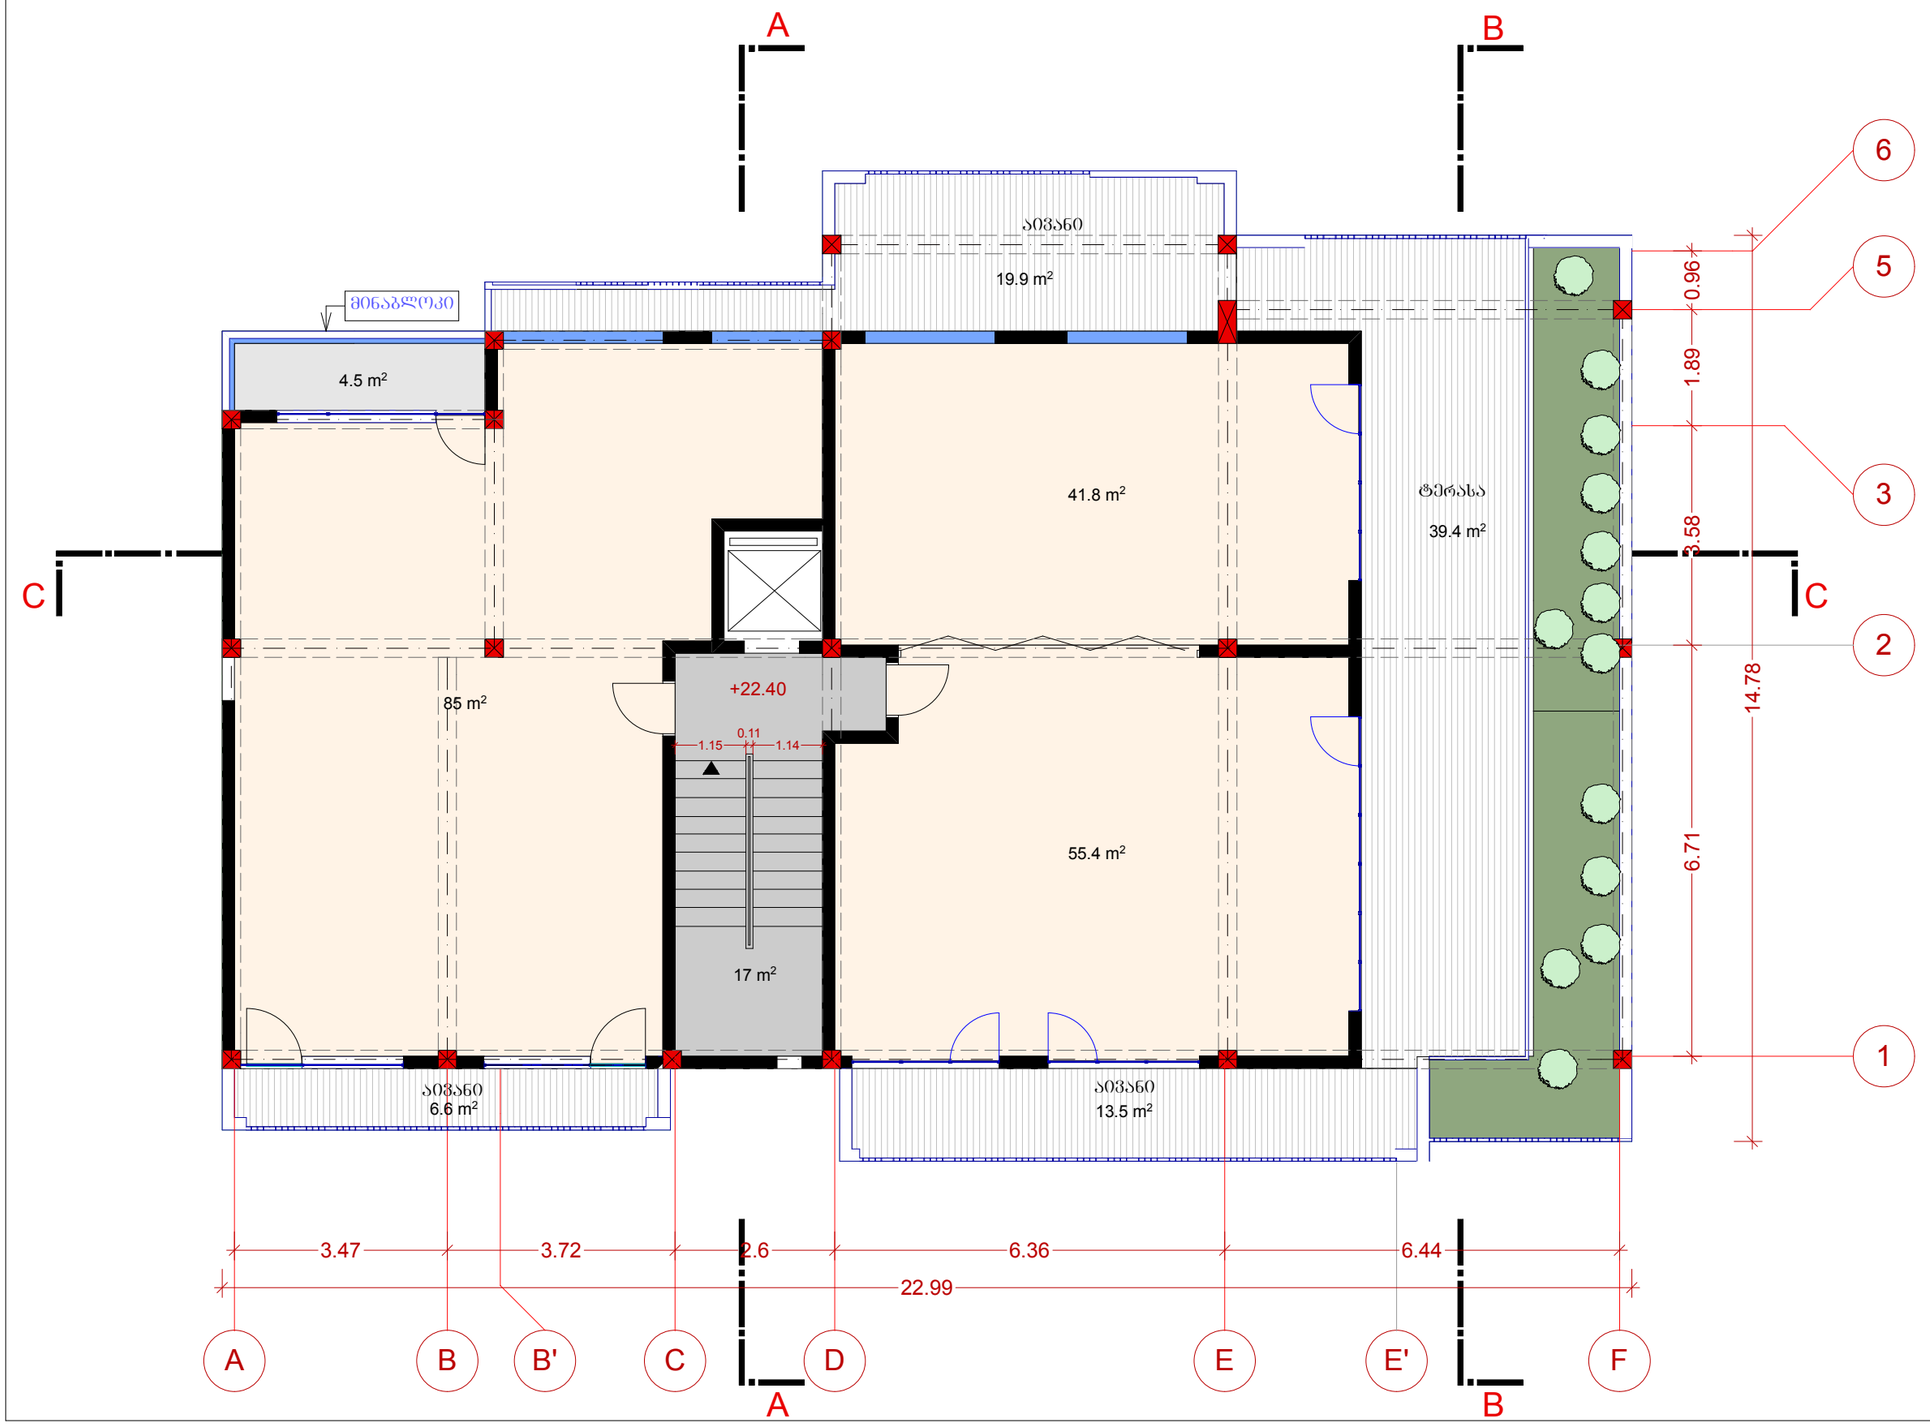

პროექტი > 1406

ჯორჯიან ამერიკან დეველოპერები

ქუჩა> მ. მესხის #15

ქალაქი > თბილისი

ქვეყანა > საქართველო

საპროექტო ტერიტორია

მრავალბინიანი საცხოვრებელი სახლი

საპროექტო მისამართი > მ.მესხის ქ № 15 , ქ თბილისი საქართველო

მე-8 სართული +22.40

მასშტაბი

1:100

დირექტორი

გოჩა ცერცვაძე

ტელ: +995 591 25 25 23

e-mail : georgianamerican@gmail.com

არქიტექტორი

დავით შახბაზოვი

მობ: +995 574 44 38 43 >

e-mail: david.shakhbazov@gmail.com

თარიღი 14/07/2015

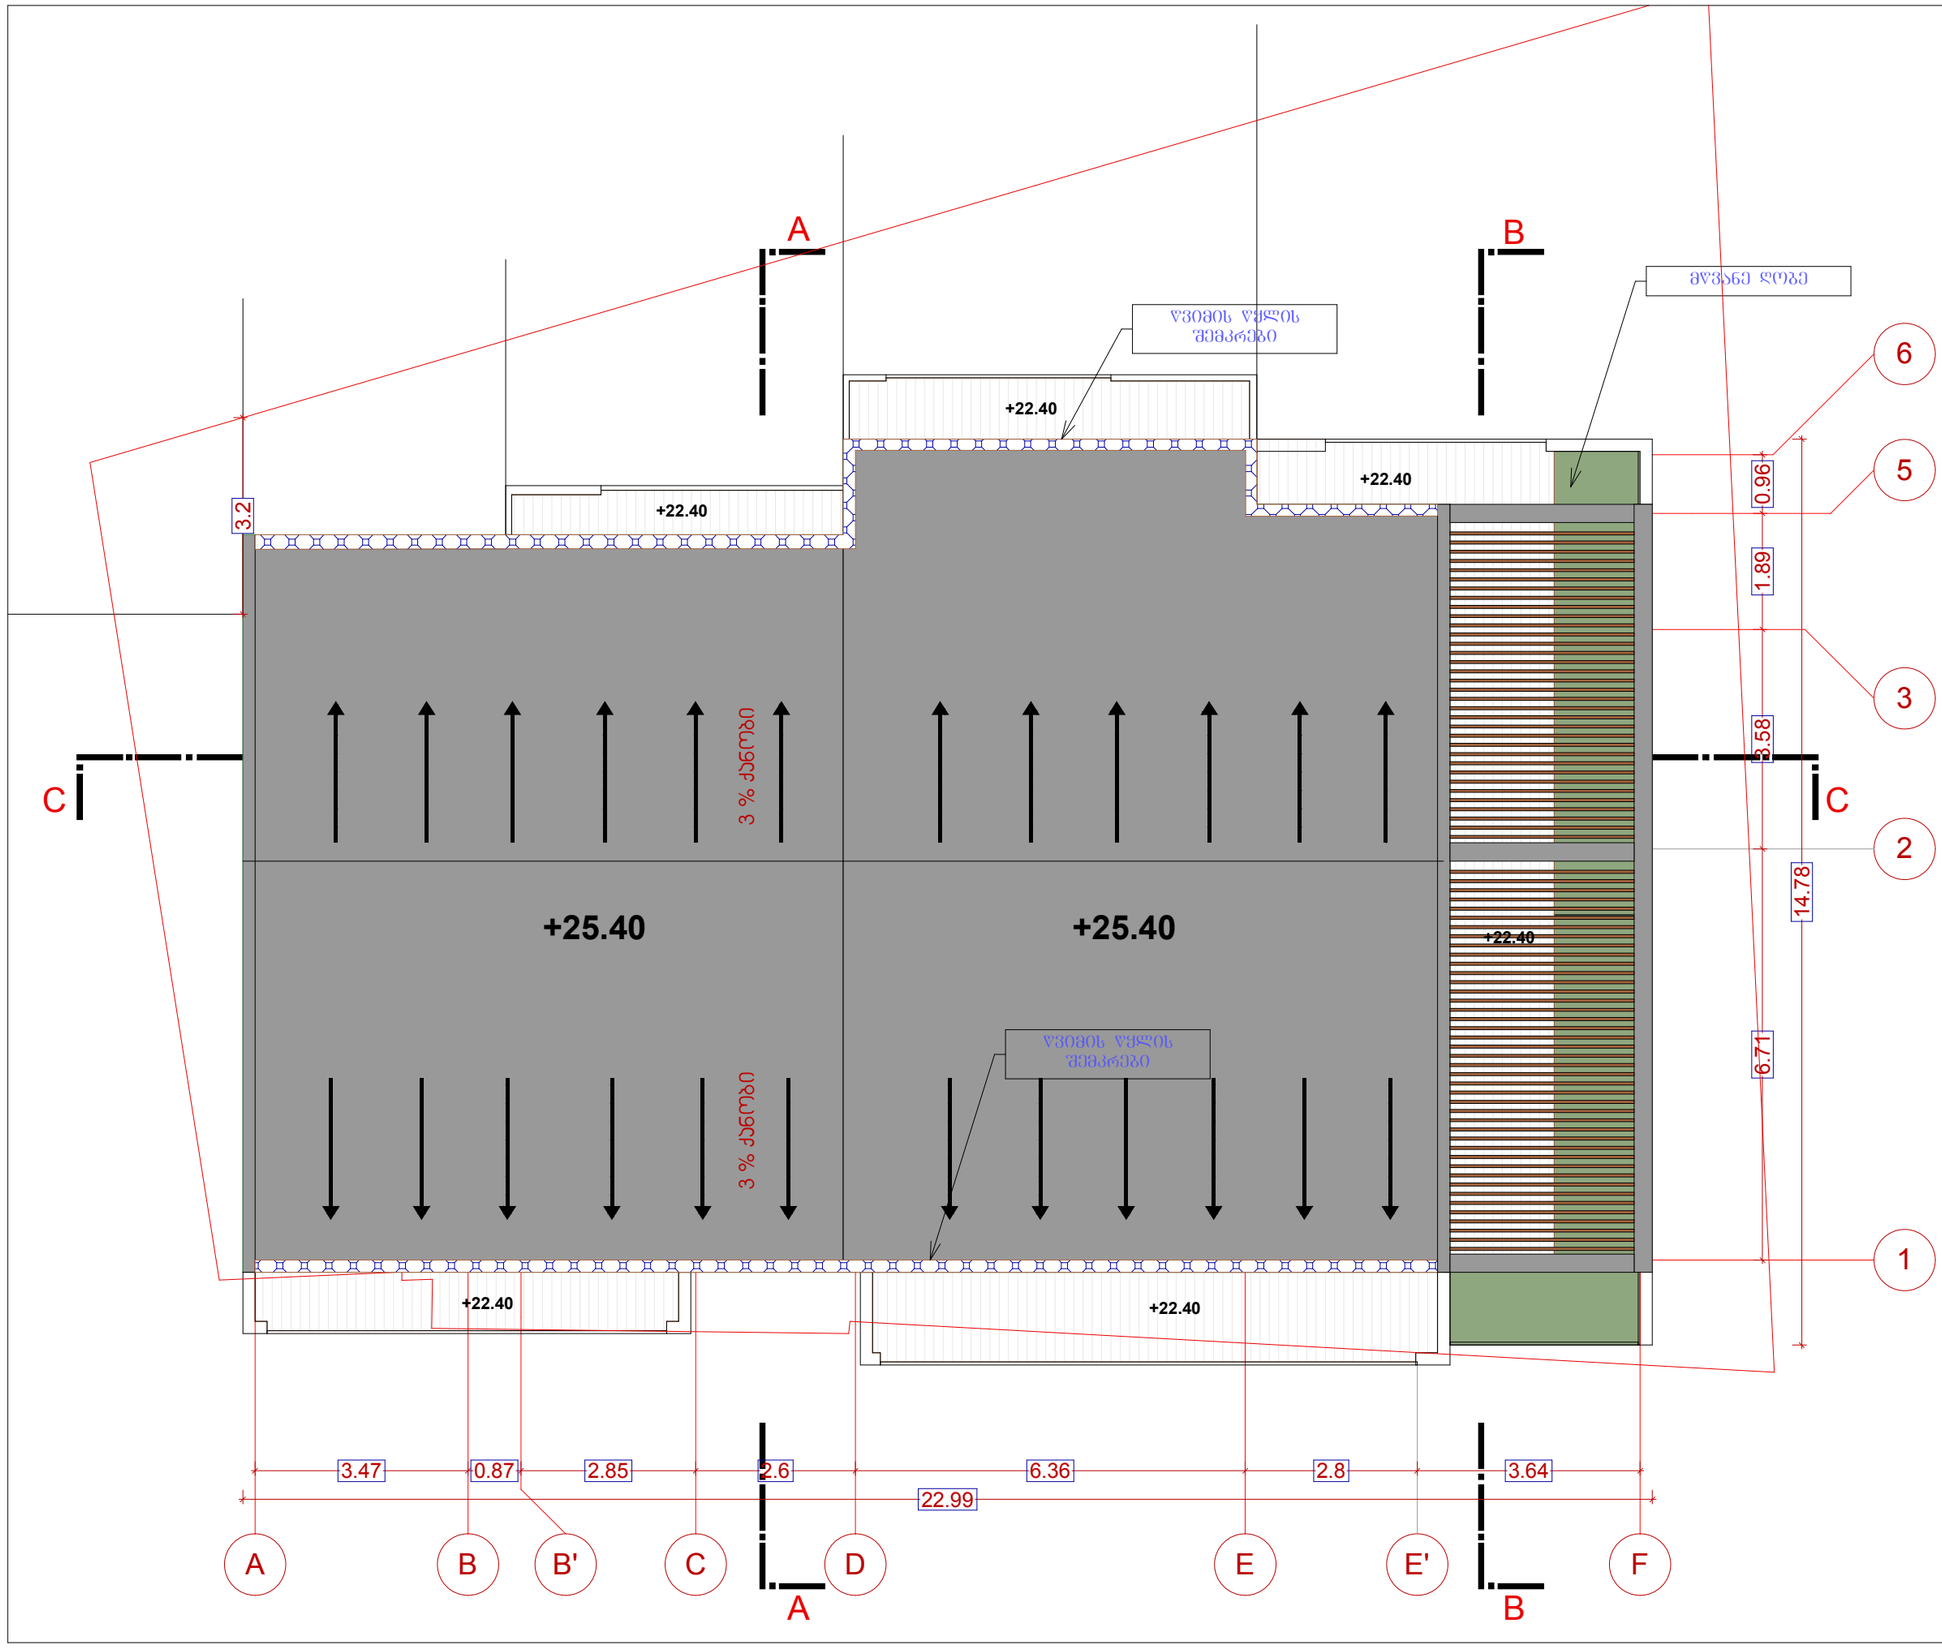

პროექტი > 1406

ჯორჯიან ამერიკან დეველოპერები

ქუჩა> მ. მესხის #15

ქალაქი > თბილისი

ქვეყანა > საქართველო

საპროექტო ტერიტორია

მრავალბინიანი საცხოვრებელი სახლი

საპროექტო მისამართი > მ.მესხის ქ № 15 , ქ თბილისი საქართველო

გადაშრვის გეგმა +25.40

მასშტაბი

1:100

დირექტორი

გოჩა ცერცვაძე

ტელ: +995 591 25 25 23

e-mail : georgianamerican@gmail.com

არქიტექტორი

დავით შახბაზოვი

მობ: +995 574 44 38 43 >

e-mail: david.shakhbazov@gmail.com

თარიღი 14/07/2015