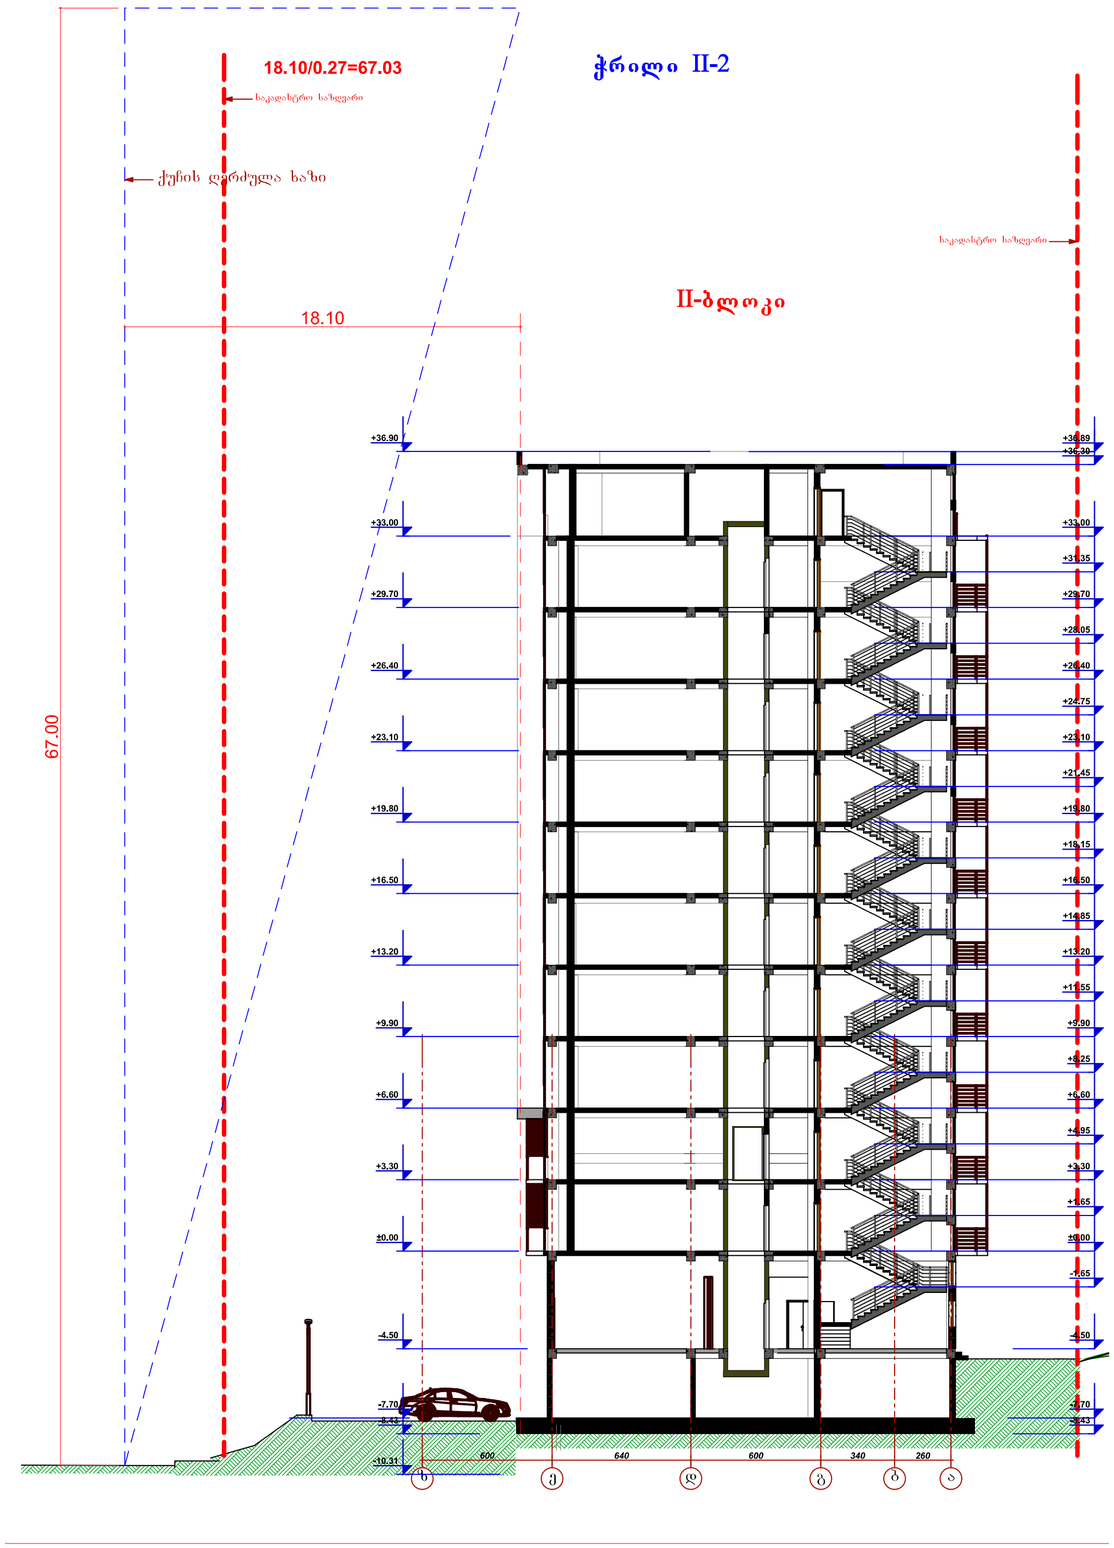

formati A 2	dakveTa #	A

eqsplikacia

gannarebiTi baraTi
warmodgeni li proeqtiT gaTvali swinebu li a
sacxovrebeli saxi is kibis uj redis da sadarbazos
kvali sawinaaRmdego venti lacia (snorma 7.13130.2013*) mixedviT.
xanZris SemTxvevaSi, sadarbazodan da kibis uj redidan kvali gaiwoveba atmosferoSi gamovi venti latoris saSualebiT, rometi c ganTavsebu li a saxuravze. Sesabamisad, kibis uj redSi da sadarbazoSi niewodeba sufTa haeri saxuravze ngdgar venti latoridan.
haersadenebi noTavsdeba saventi lacio arxebSi vertikalurad, saidanac yvela sarTu li ze ganStovdeba horizontalurad Werqveb.
ganStebu li gamov da nodinebiT haersadenebze noewyoba avtonaturi xanZarsawinaarndego uku sarqvelebi, romlebic anoqmedeba xanZri s dros.
proeqtiT gaTvali swinebu li a 5-jeradi haervcl a venti latorebi gaTvali swinebu li a kvali sawinaaRmdego, romelTebaddacvis Sesru lebiT. haersadenebi niRebu li a klasis, uwvadi, xanZarmedegi nasali s, hermetiu lad Sesru lebiT, agreTve romelTebadacvis nasali T viRebT uku sarqvelebs. agreTve, ganStebu li haersadenebze montaJebis xanZarsawinaarndego romelTebaddaviTi avtonaturi uku sarqvelebi.

pirobiTi aRniSvnebi

gaTbobis qvabis adgili

split sistemis gare blokis adgili

SeniSvna:

1. naxazze saproeqto Senobis nol i Seesabameba absolutur niSnuls 403.50
2. naxaazze zomebi mocemu li a santimetrebSi.
3. naxazis yvela cvli leba mSeneblobis procesSi SeTanxmebu li unda iyos proeqtis avtorTan.

damkveTi	e.s.a. "isnis savane"
proeqtis dasaxeleba	q.Tbilisi, dodaSvili s q. #18-Si (s/k 01.17.12.028.020) mdebare mraval funqciuri Senobis koreqtirebu li proeqti.

Tanamdeboba	gvari	xelmowera
amx. Tavjdomare	m. Sport	
arqiteqtori	b. morbedaZe	
arqiteqtori		
konstruqtori		
daamuSava	d. iavriani	
Seamowma	d. maxaraSvili	

stadia	naxazis dasaxeleba
muSa proeqti	simaRlis gansazRvris sqema

TariRi	furc. #	furc. raod.	masStabi
2015 w.			