ფასადის სიმაღლის ანგარიშის სიტუაციური სქემა მ. 1:1000

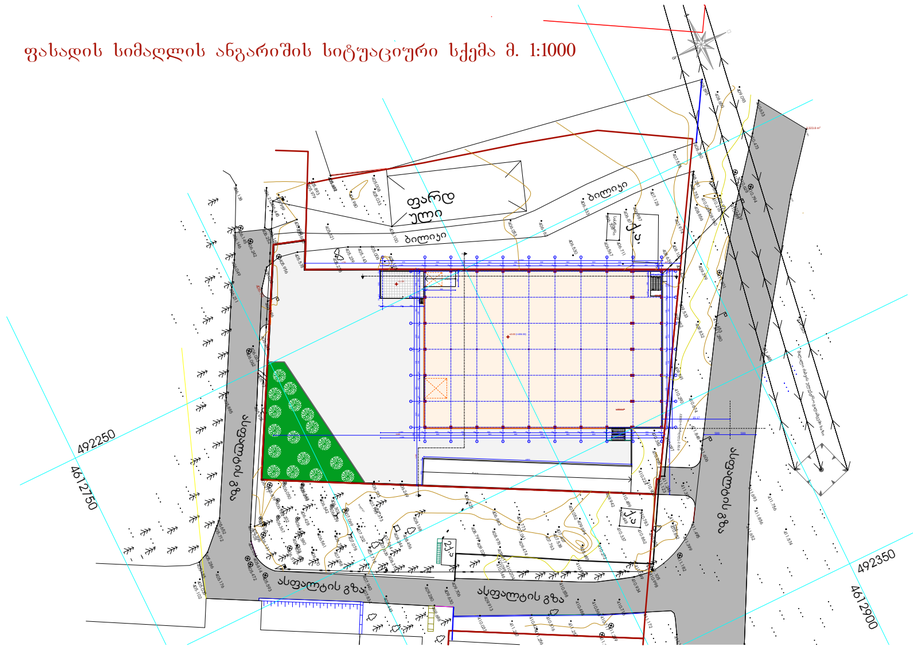

$$H=\frac{L}{Y}=\frac{15.17}{0.25}=60.68$$ საპროექტო შენობა-ნაგებობის სიმაღლე არ აღმეტება დასაშვებს

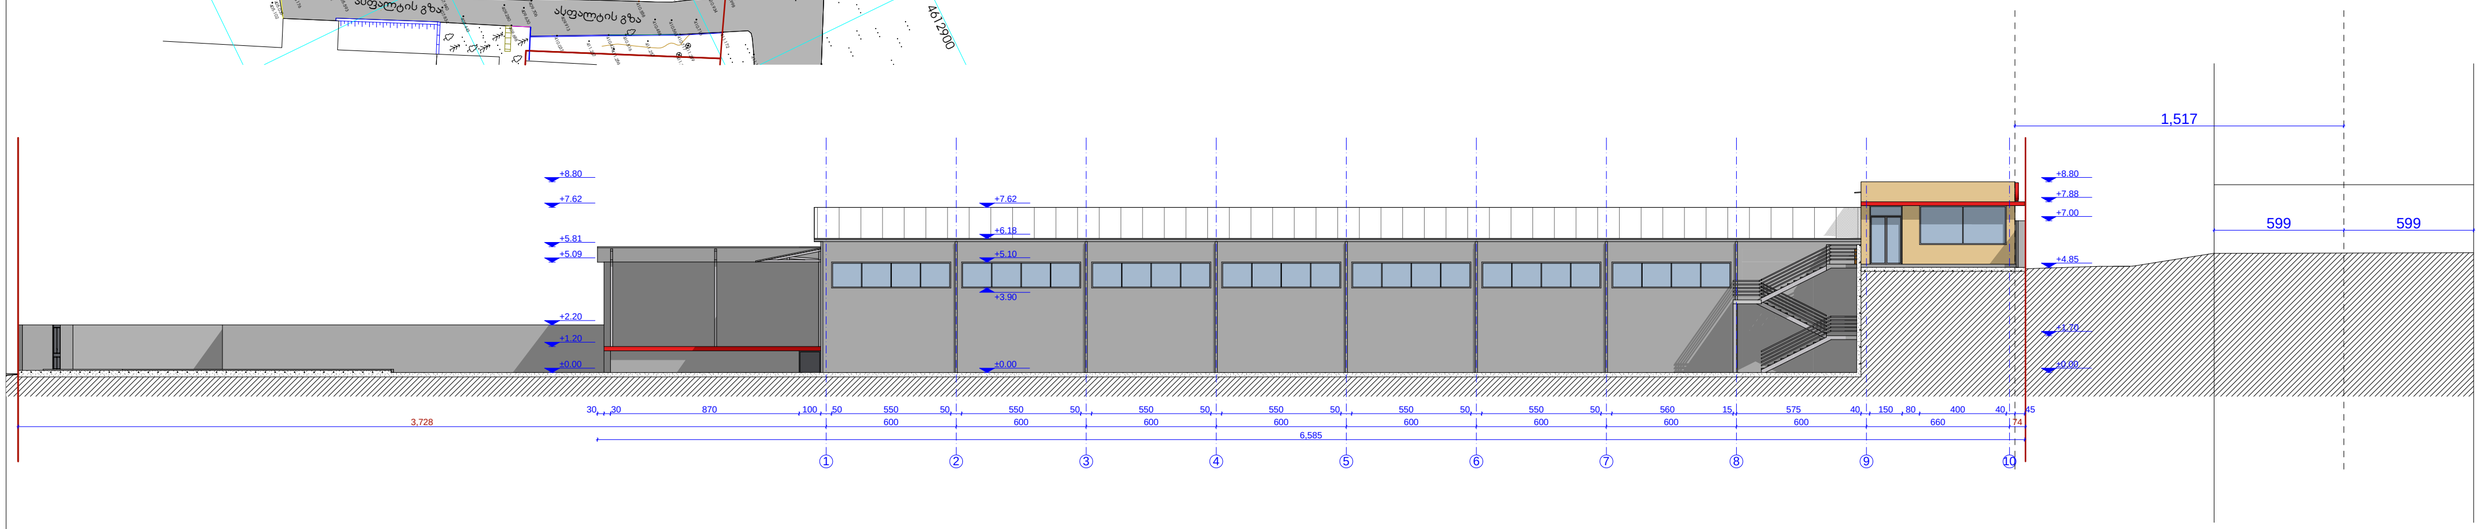

ფასადის სიმაღლის სქემა	მასშტაბი
	1:200

ექსპლიკაცია		
საერთო ფართობი		
მათ შორის:		

დამკვეთი-მშენებელი

შ.პ.ს "გეოკონდიტერი" (ს/კ 202311550)

საპროექტო ობიექტის მისამართი

ქ. თბილისი, ქინძმარაულის ქუჩა №15
(საკ.კოდი 01.19.33.013.043)

საპროექტო ობიექტის დასახელება

სასაწყობე შენობა-ნაგებობა

შემსრულებელი

ST.ART
SAINT ART ARCHITECTS

დირექტორი		ა.ბლიაძე
პრ. ავტორი		ა.ბლიაძე
		გ.კაპანაძე
შეამოწმა		გ.კაპანაძე

სტადია	ფურც-ბი	ფურცელი
არქიტექტურული ნაწილი	8	