ჭრილი 1-1 (ა-ე) ღერძებს შორის მასშტაბი 1:100

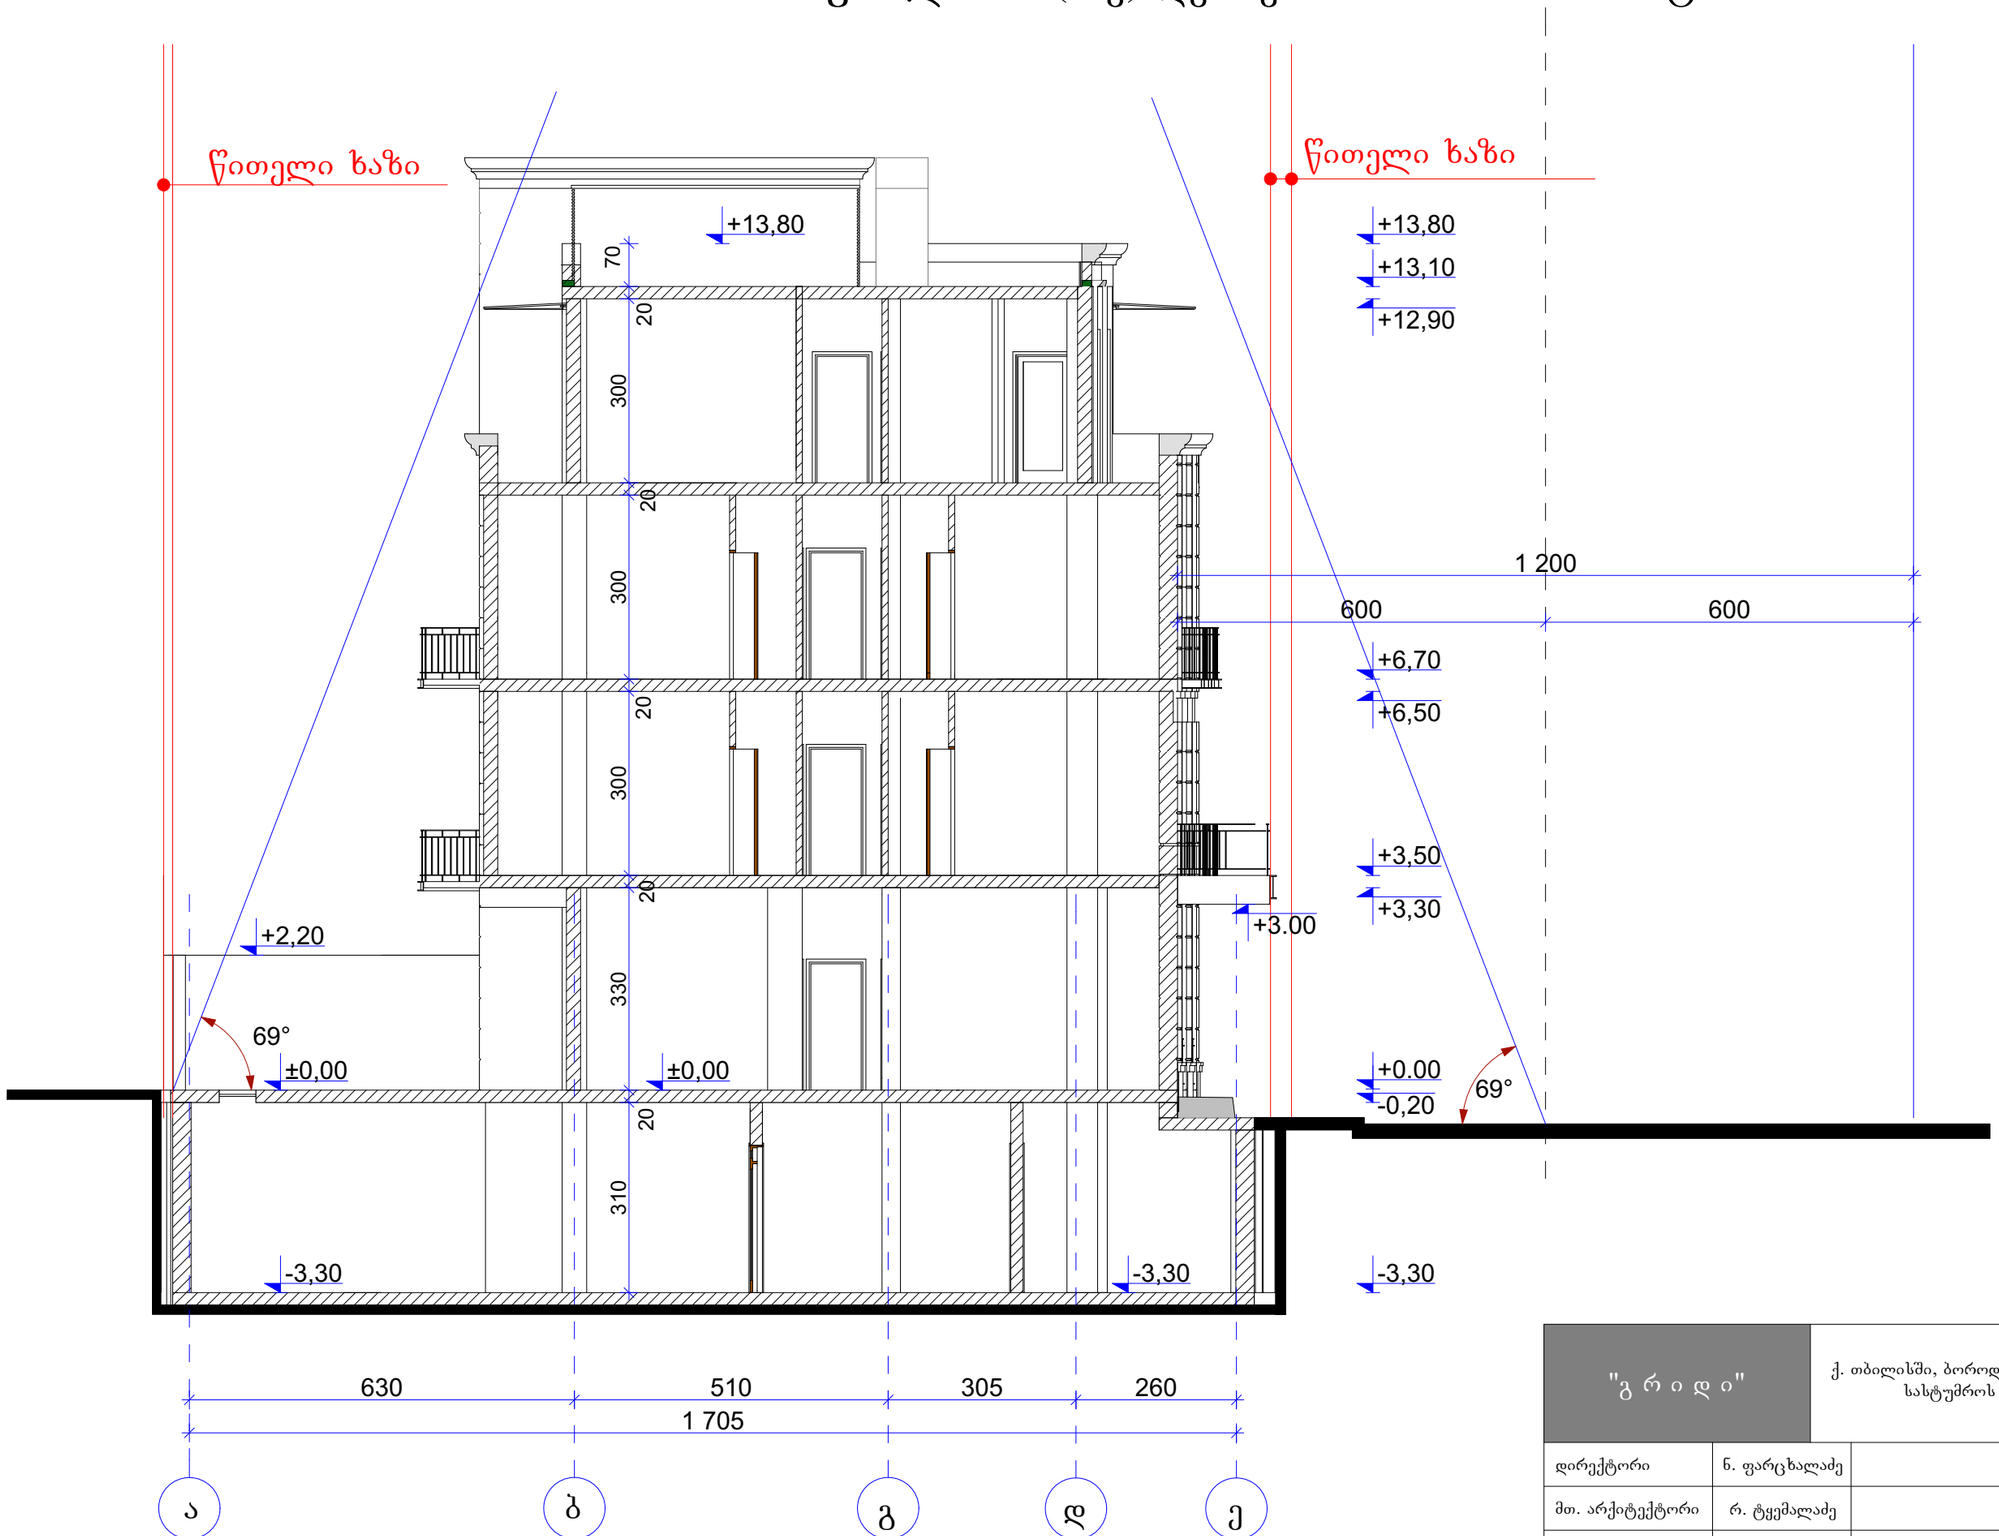

"გ რ ი დ ი"		ქ. თბილისში, ბოროდინოს ქ. №22/9-ში, სასტუმროს პროექტი		
დირექტორი	ნ. ფარცხალაძე		არქიტექტურული ნაწილი	
მთ. არქიტექტორი	რ. ტყემალაძე		სტადია	მასშტაბი 1:100
პროექტის ავტორი	ნ. ფარცხალაძე			
დაამუშავა	ნ. ფარცხალაძე		ფ.	ფ.

გენ-გეგმა

მასშტაბი 1:500

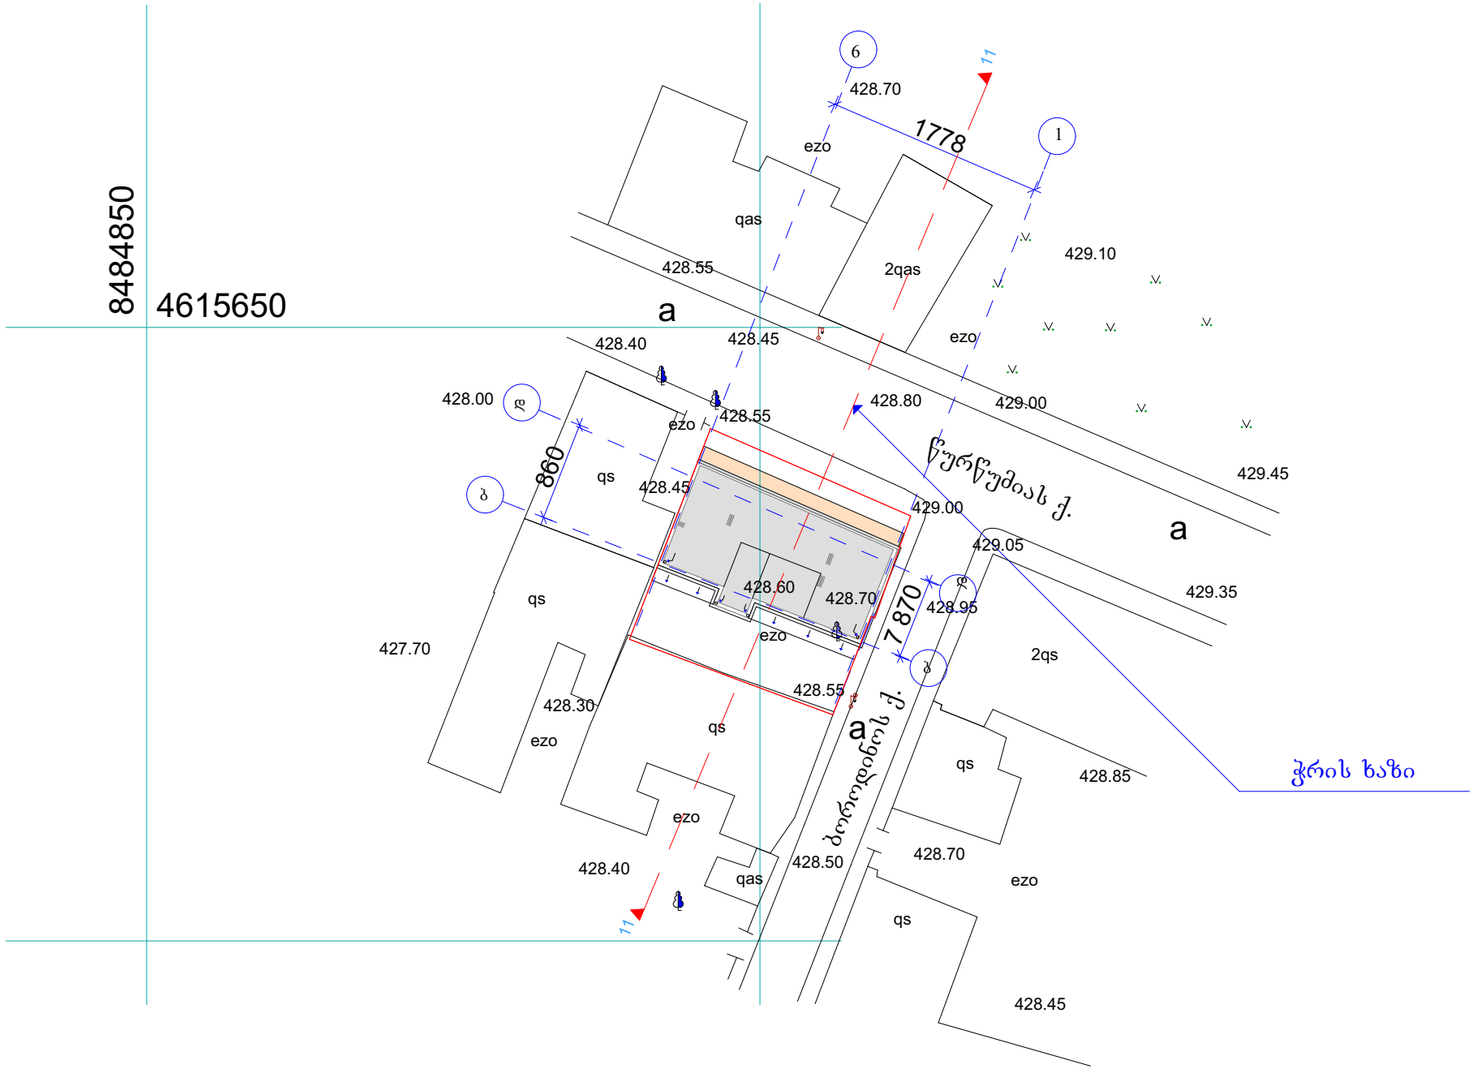

"გ რ ი დ ი"		ქ. თბილისში, ბოროდინოს ქ. №22/9-ში, სასტუმროს პროექტი				
დირექტორი	ნ. ფარცხალაძე		არქიტექტურული ნაწილი			
მთ. არქიტექტორი	რ. ტყემალაძე		სტადია		მასშტაბი 1:100	
პროექტის ავტორი	ნ. ფარცხალაძე					
დაამუშავა	ნ. ფარცხალაძე		ფ.		ფ.	