გეგმა -3.20 ნიშნულზე მ 1:100

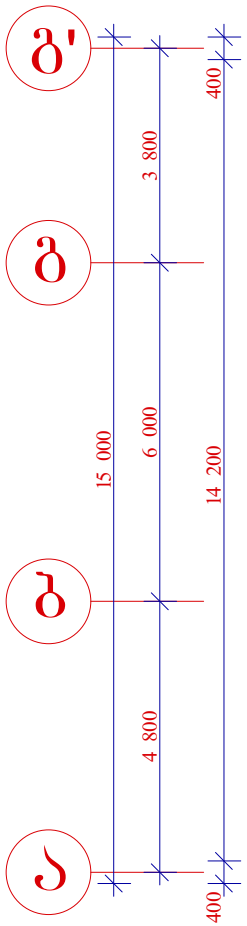

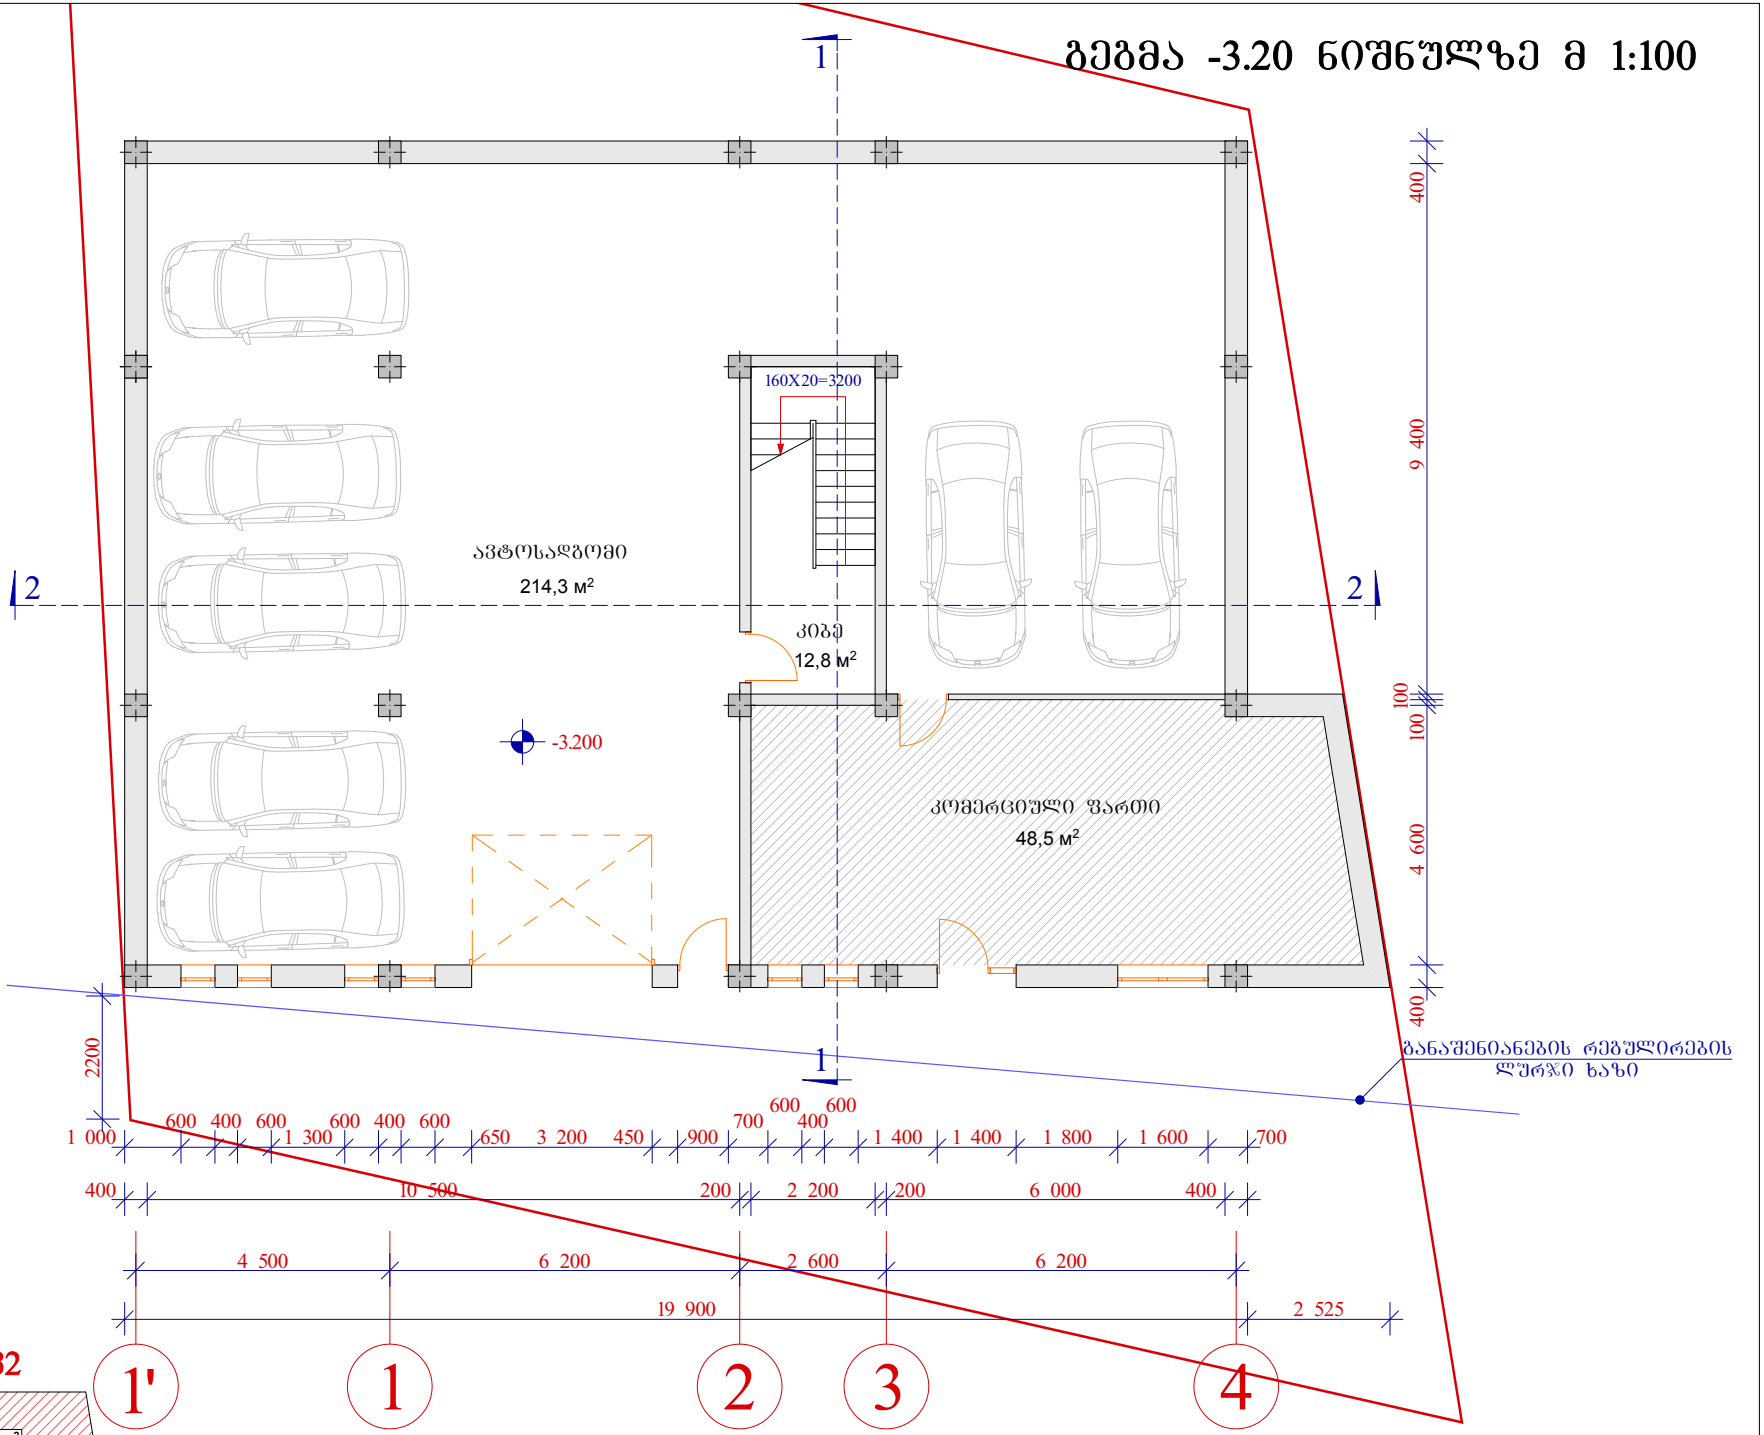

განაშენიანების რეგულირების ხაზი

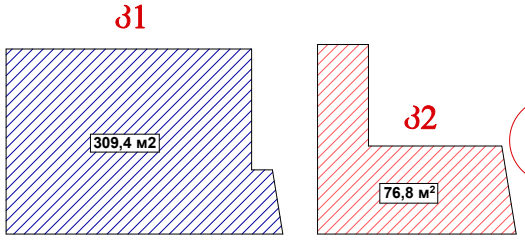

დირექტორი	მ. რევაზიშვილი		დამკვეთი	სტადია	შუალ.	თარიღი	მასშტაბი
არ. არქიტორები	მ. რევაზიშვილი		შპს AGHABY GROUP	პრ.		30.06.15	1:100
	ს.მელიქიშვილი		მრავალბინიანი საცხოვრებელი სახლი. მის: ქ.თბილისი, ლისის საკრებულო ნაკვეთი №7/9	გეგმა -3.20 ნიშნულზე			
დაამუშავა	რ. მხითარიანი			შ.პ.ს. "არქ-დიზაინ პროექტი" თბილისი, უზნაძის №12 ტელ: 5 77 474 293			
კონსტრუქტორი	მ. მეძვაბიშვილი						

I სართულის გეგმა 0.00
ნიშნულზე მ 1:100

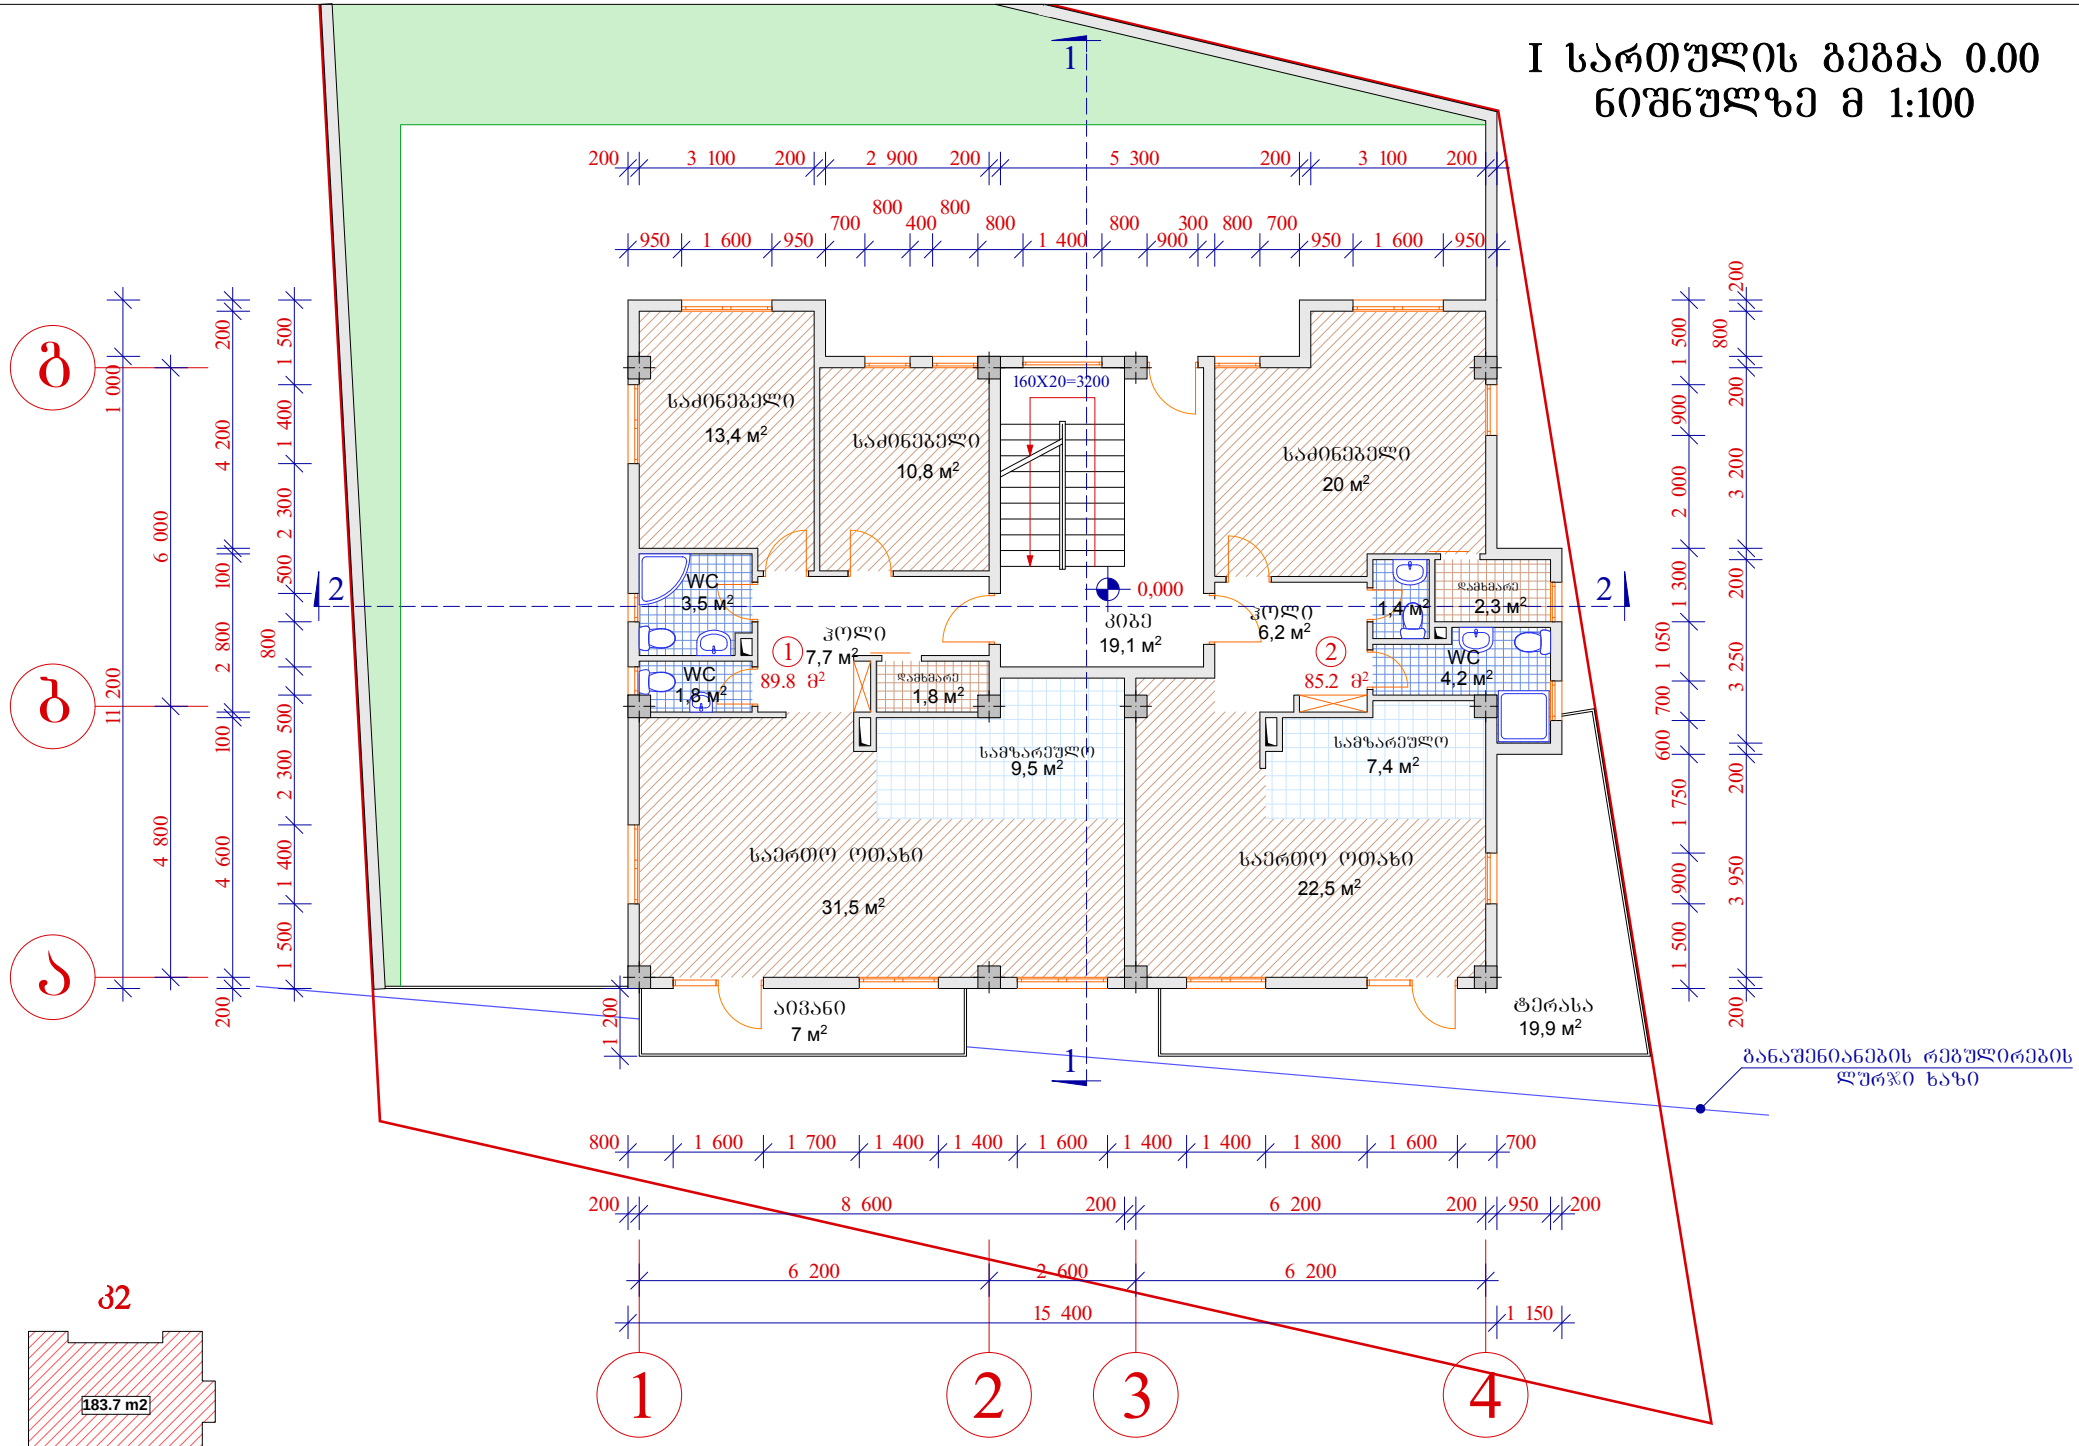

დირექტორი	მ. რევაზიშვილი		დამკვეთი	სტადია	ფურც.	თარიღი	მასშტაბი
პრ. არქიტექტორი	მ. რევაზიშვილი		შპს AGHABY GROUP	პრ.		30.06.15	1:100
	ს.მელიძიშვილი		მრავალბინიანი საცხოვრებელი სახლი. მის: ქ.თბილისი, ლისის საკრებულო ნაკვეთი №7/9	I სართულის გეგმა 0.00 ნიშნულზე			
დაამუშავა	რ. მხითარიანი			შ.პ.ს. "არქ-დიზაინ პროექტი" თბილისი, უზნაძის №12 ტელ: 5 77 474 293			
კონსტრუქტორი	მ. მეძმაიშვილი						

II სართულის გეგმა +3.20
ნიშნულზე მ 1:100

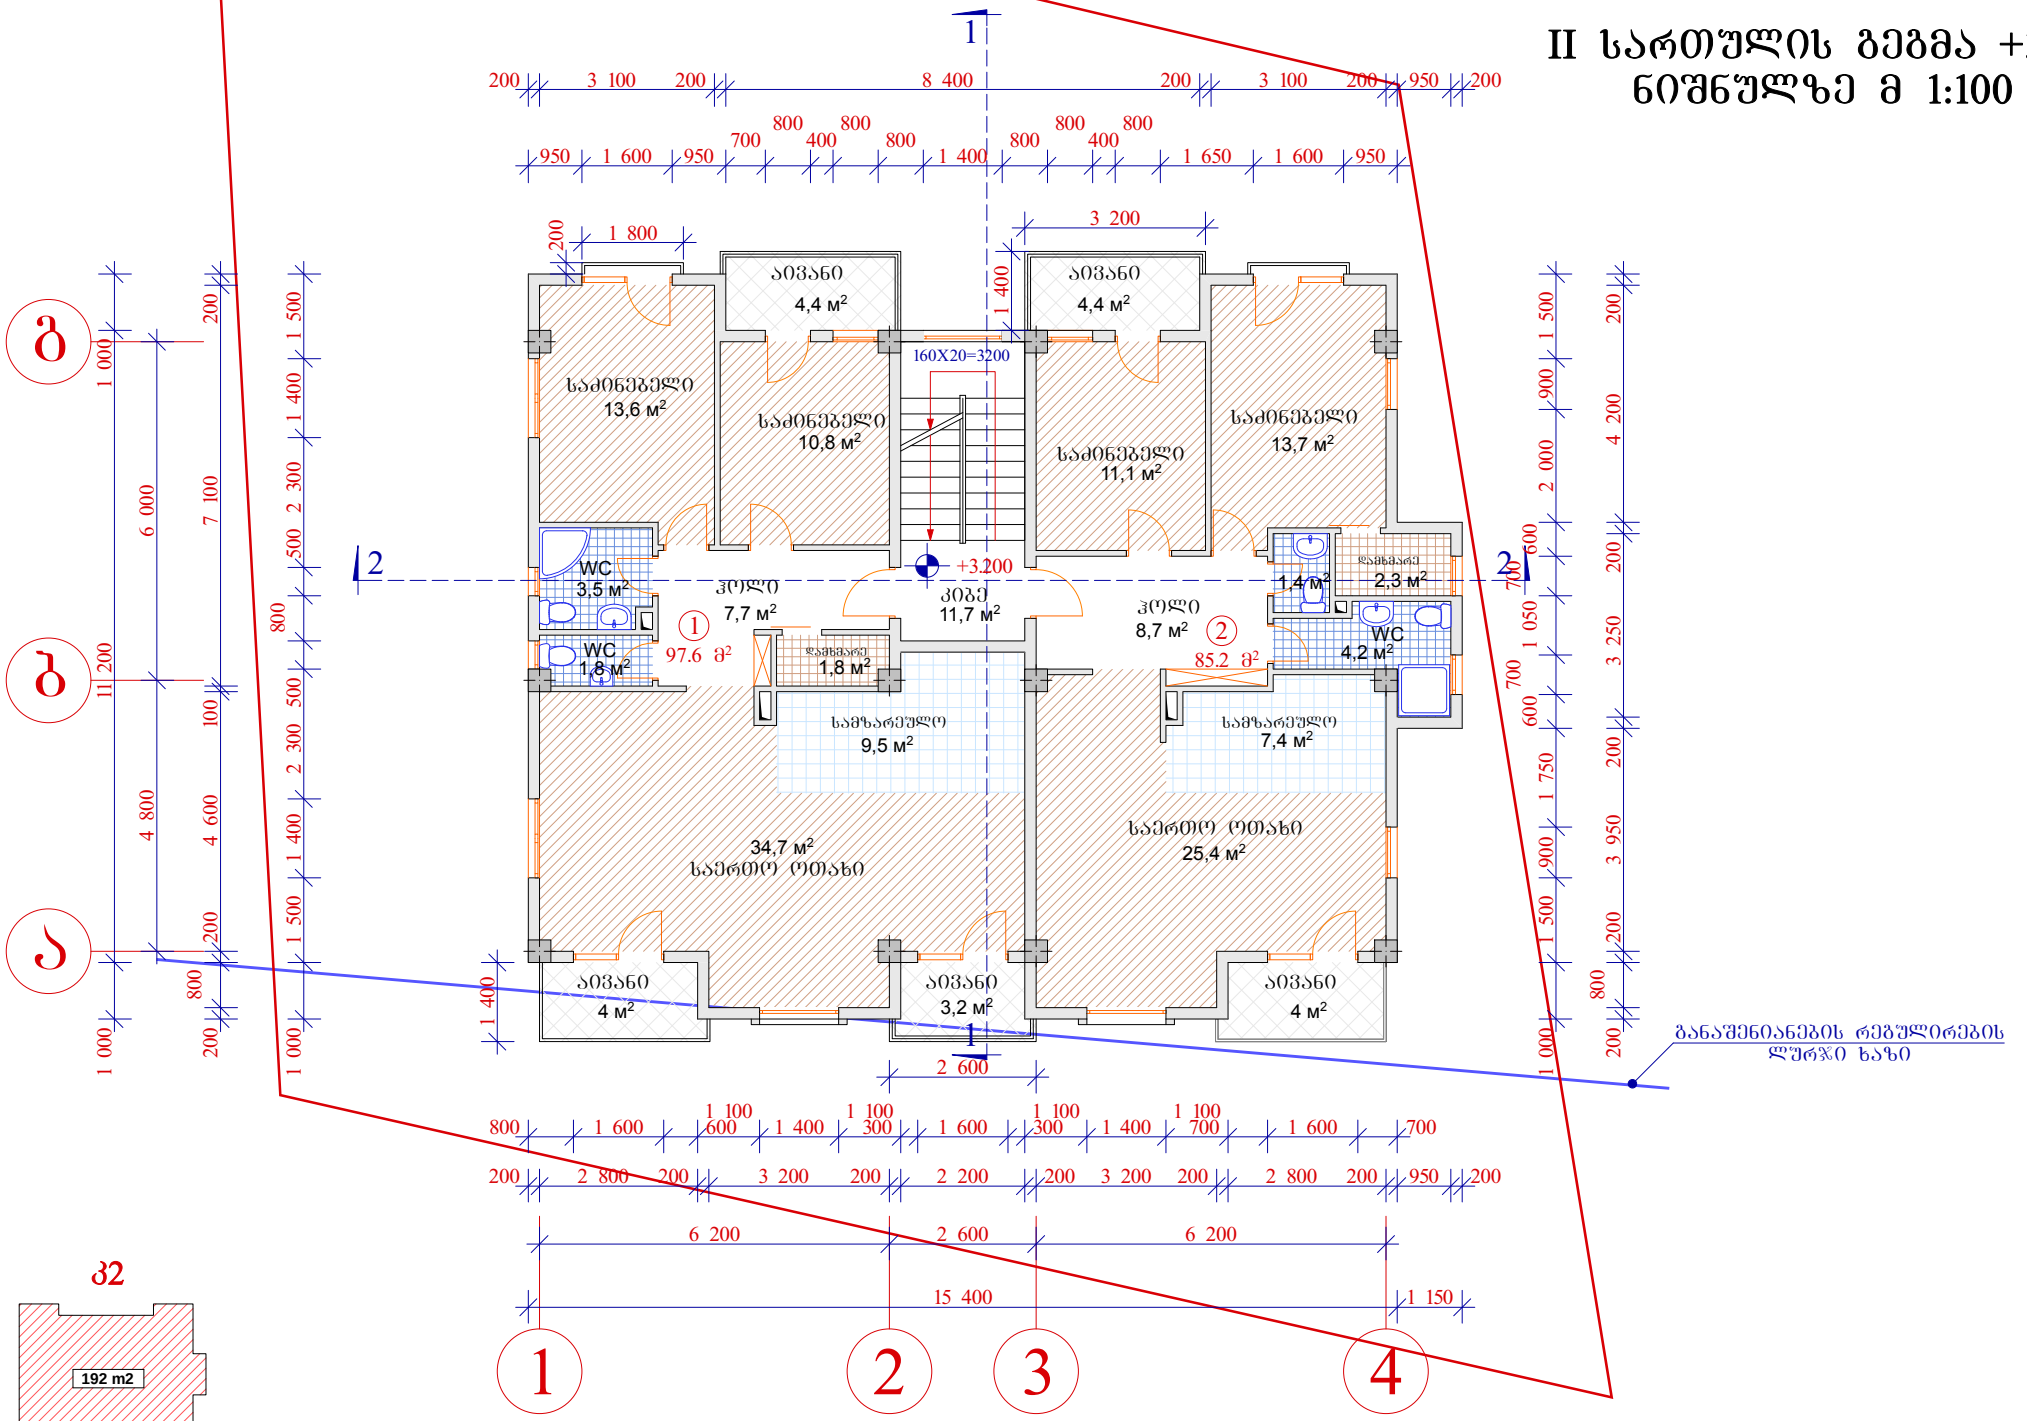

დირექტორი	მ. რევაზიშვილი		დამკვეთი	სტადია	შურც.	თარიღი	მასშტაბი
პრ. ავტორები	მ. რევაზიშვილი		შპს AGHABY GROUP	პრ.		30.06.15	1:100
	ს.მელიძიშვილი		მრავალბინიანი საცხოვრებელი სახლი. მის: ქ.თბილისი, ლისის საკრებულო ნაკვეთი №7/9	II სართულის გეგმა +3.20 ნიშნულზე			
დაამუშავა	რ. მხითარიანი			შ.პ.ს. "არქ-დიზაინ პროექტი" თბილისი, უზნაძის №12 ტელ: 5 77 474 293			
კონსტრუქტორი	მ. მეძვაბიშვილი						

III სართულის გეგმა +6.40
ნიშნულზე მ 1:100

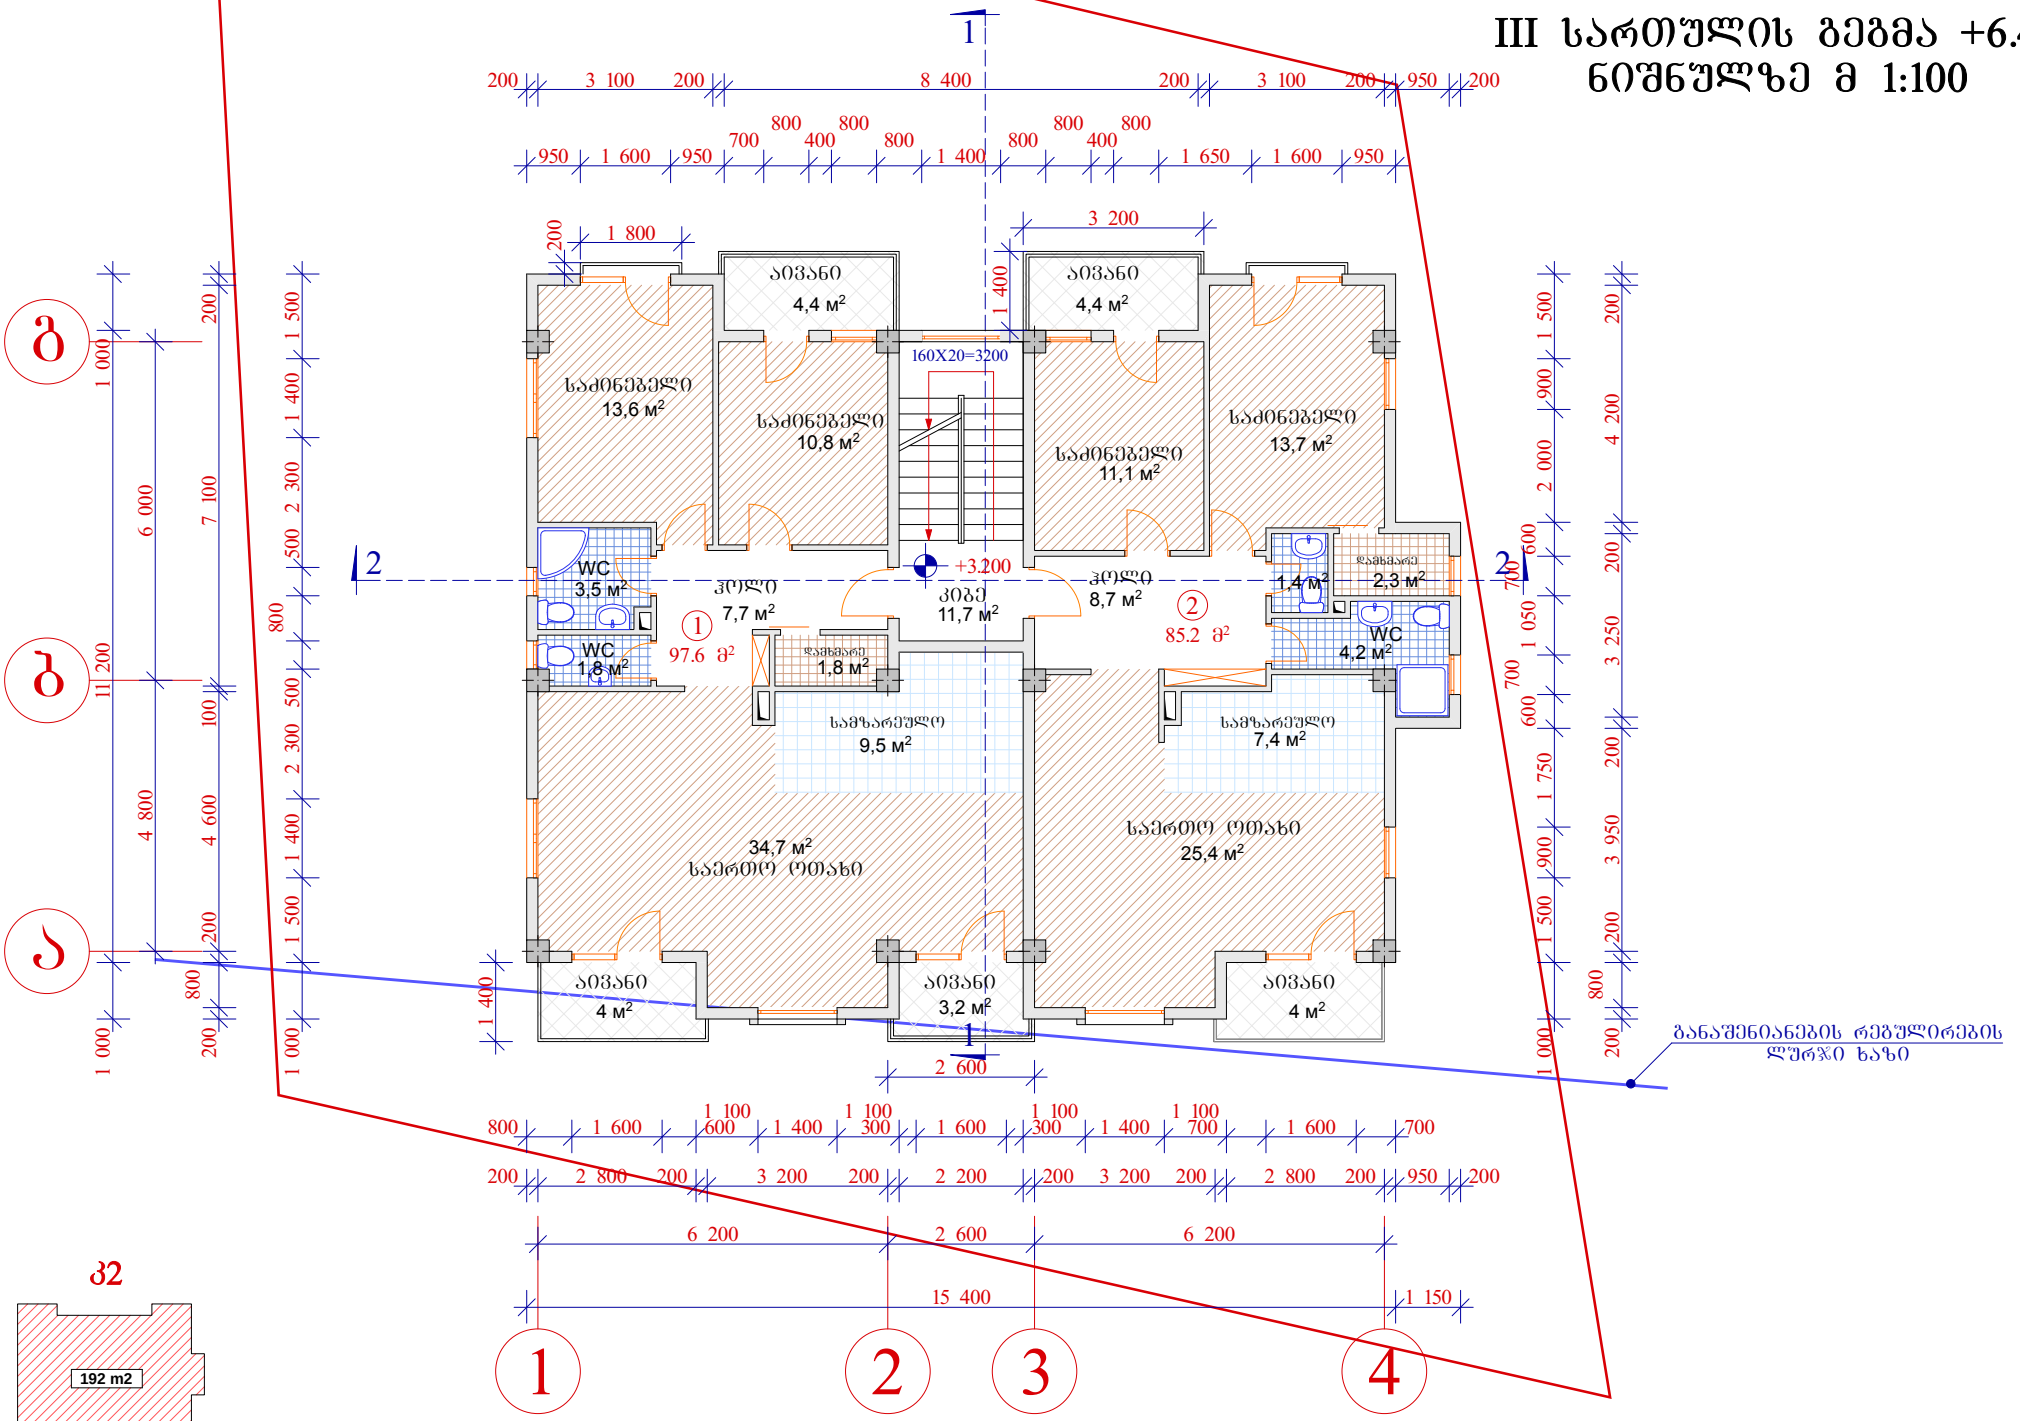

დირექტორი	მ. რევაზიშვილი		დამკვეთი	სტადია	შურც.	თარიღი	მასშტაბი
პრ. ავტორები	მ. რევაზიშვილი		შპს AGHABY GROUP	პრ.		30.06.15	1:100
	ს.მელიძიშვილი		მრავალბინიანი საცხოვრებელი სახლი. მის: ქ.თბილისი, ლისის საკრებულო ნაკვეთი №7/9	II სართულის გეგმა +3.20 ნიშნულზე			
დაამუშავა	რ. მხითარიანი			შ.პ.ს. "არქ-დიზაინ პროექტი" თბილისი, უზნაძის №12 ტელ: 5 77 474 293			
კონსტრუქტორი	მ. მეძვაბიშვილი						

IV სართულის გეგმა +9.60
ნიშნულზე მ 1:100

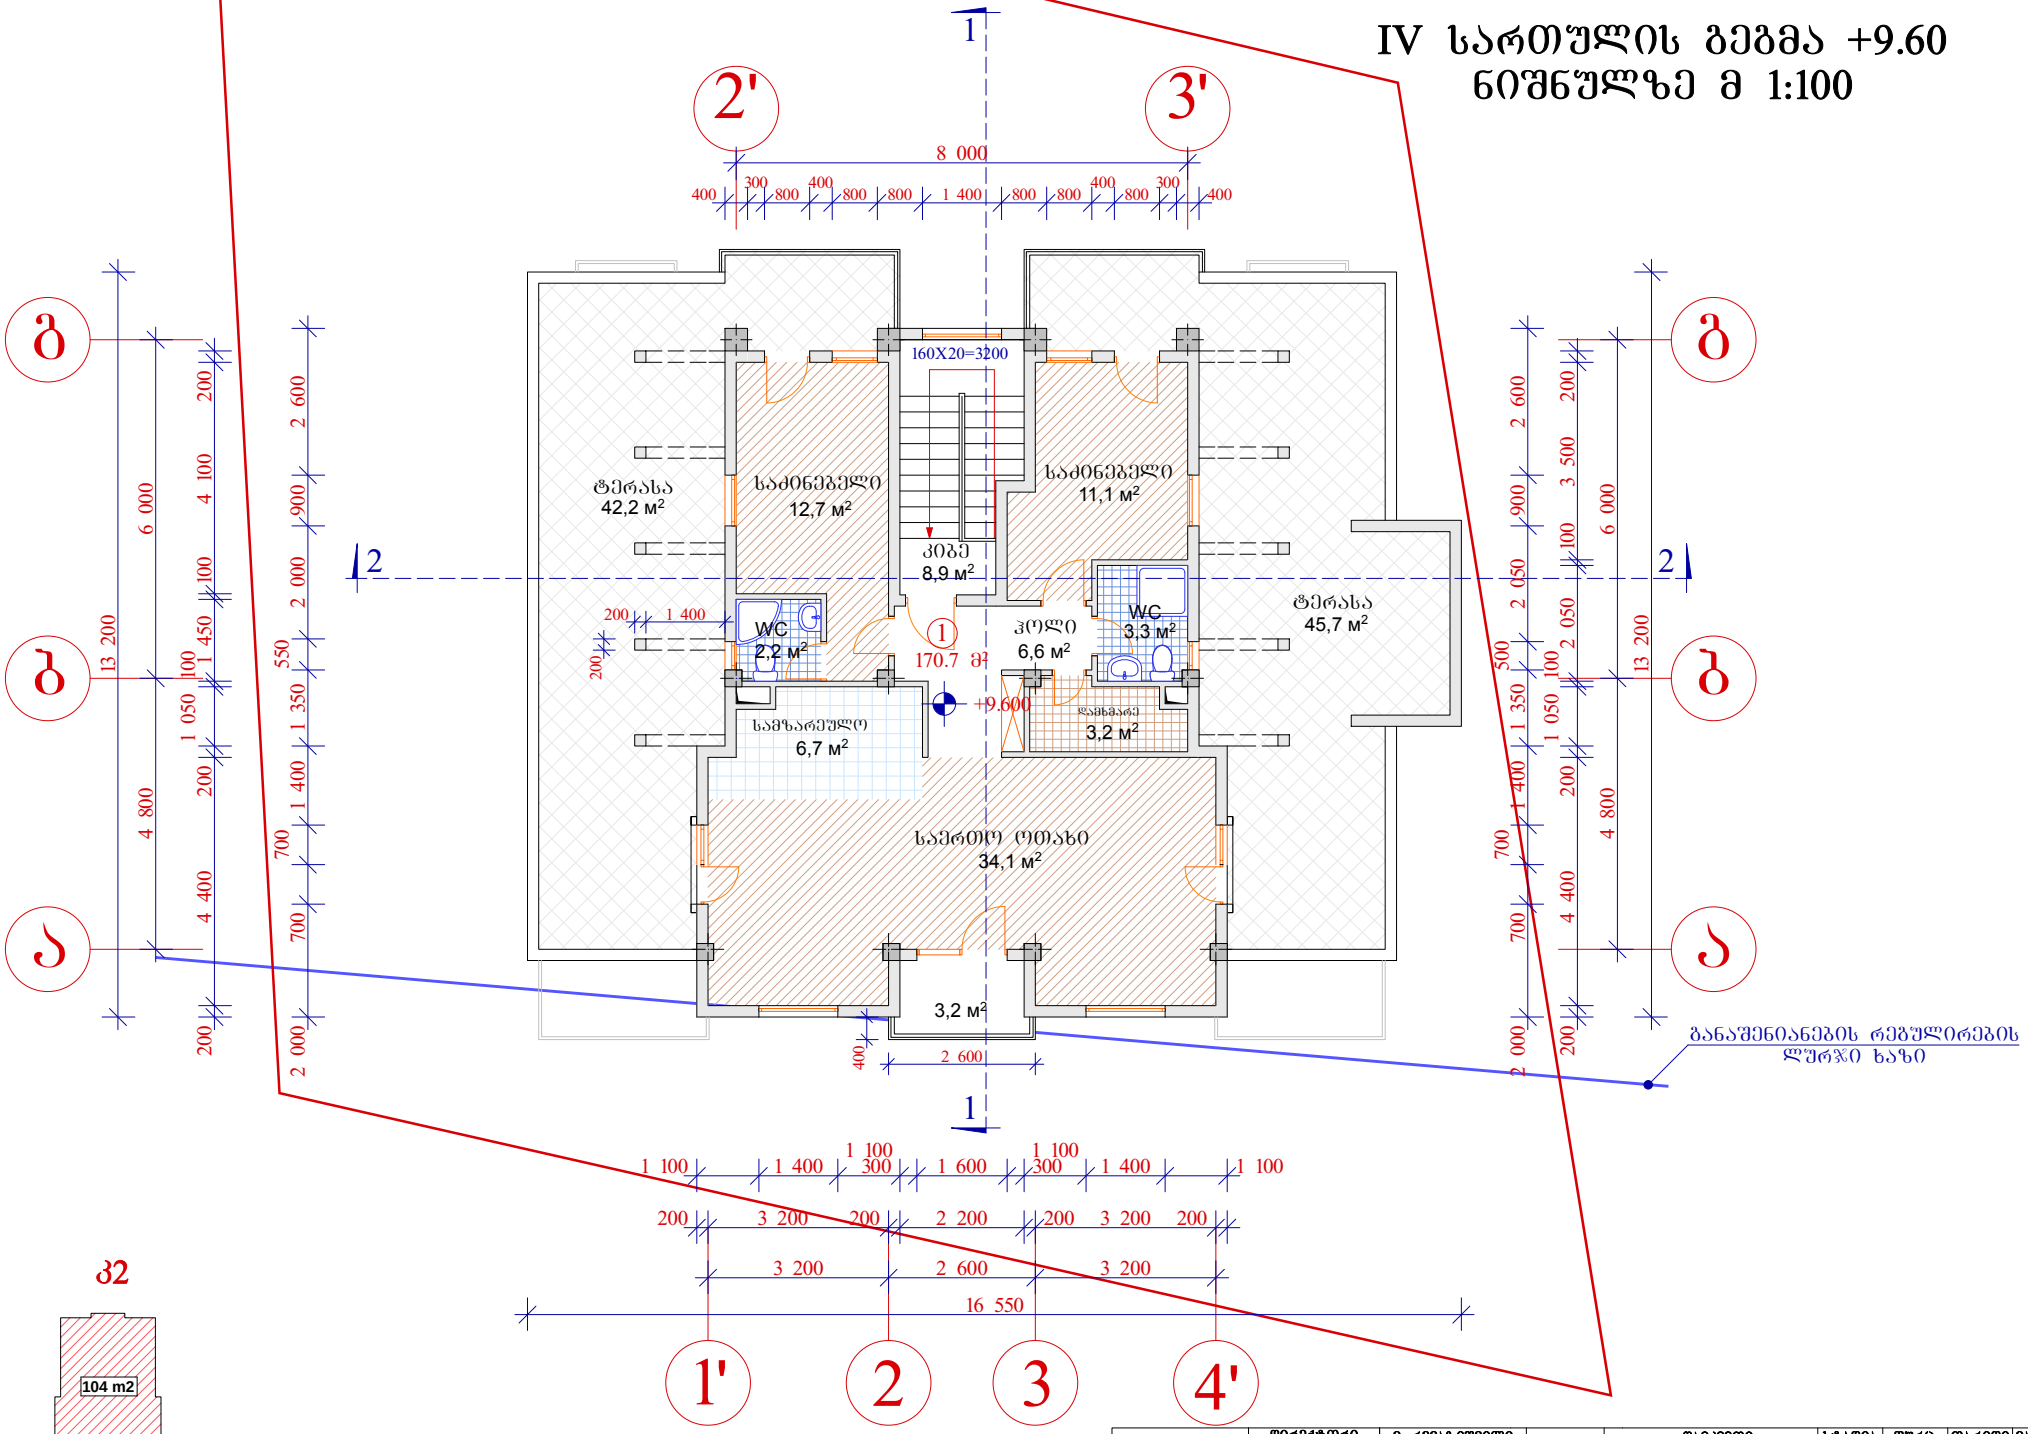

32

დირექტორი	მ. რევაზიშვილი		დამკვეთი	სტადია	შურც.	თარიღი	მასშტაბი
პრ. ავტორები	მ. რევაზიშვილი		შპს AGHABY GROUP	პრ.		30.06.15	1:100
	ს.მელიძიშვილი		მრავალბინიანი საცხოვრებელი სახლი. მის: ქ.თბილისი, ლისის საკრებულო ნაკვეთი №7/9	IV სართულის გეგმა +9.60 ნიშნულზე			
დაამუშავა	რ. მხითარიანი			შ.პ.ს. "არქ-დიზაინ პროექტი" თბილისი, უზნაძის №12 ტელ: 5 77 474 293			
კონსტრუქტორი	მ. მეძვაბიშვილი						

გეგმა +9.60 ნიშნულზე მ 1:100

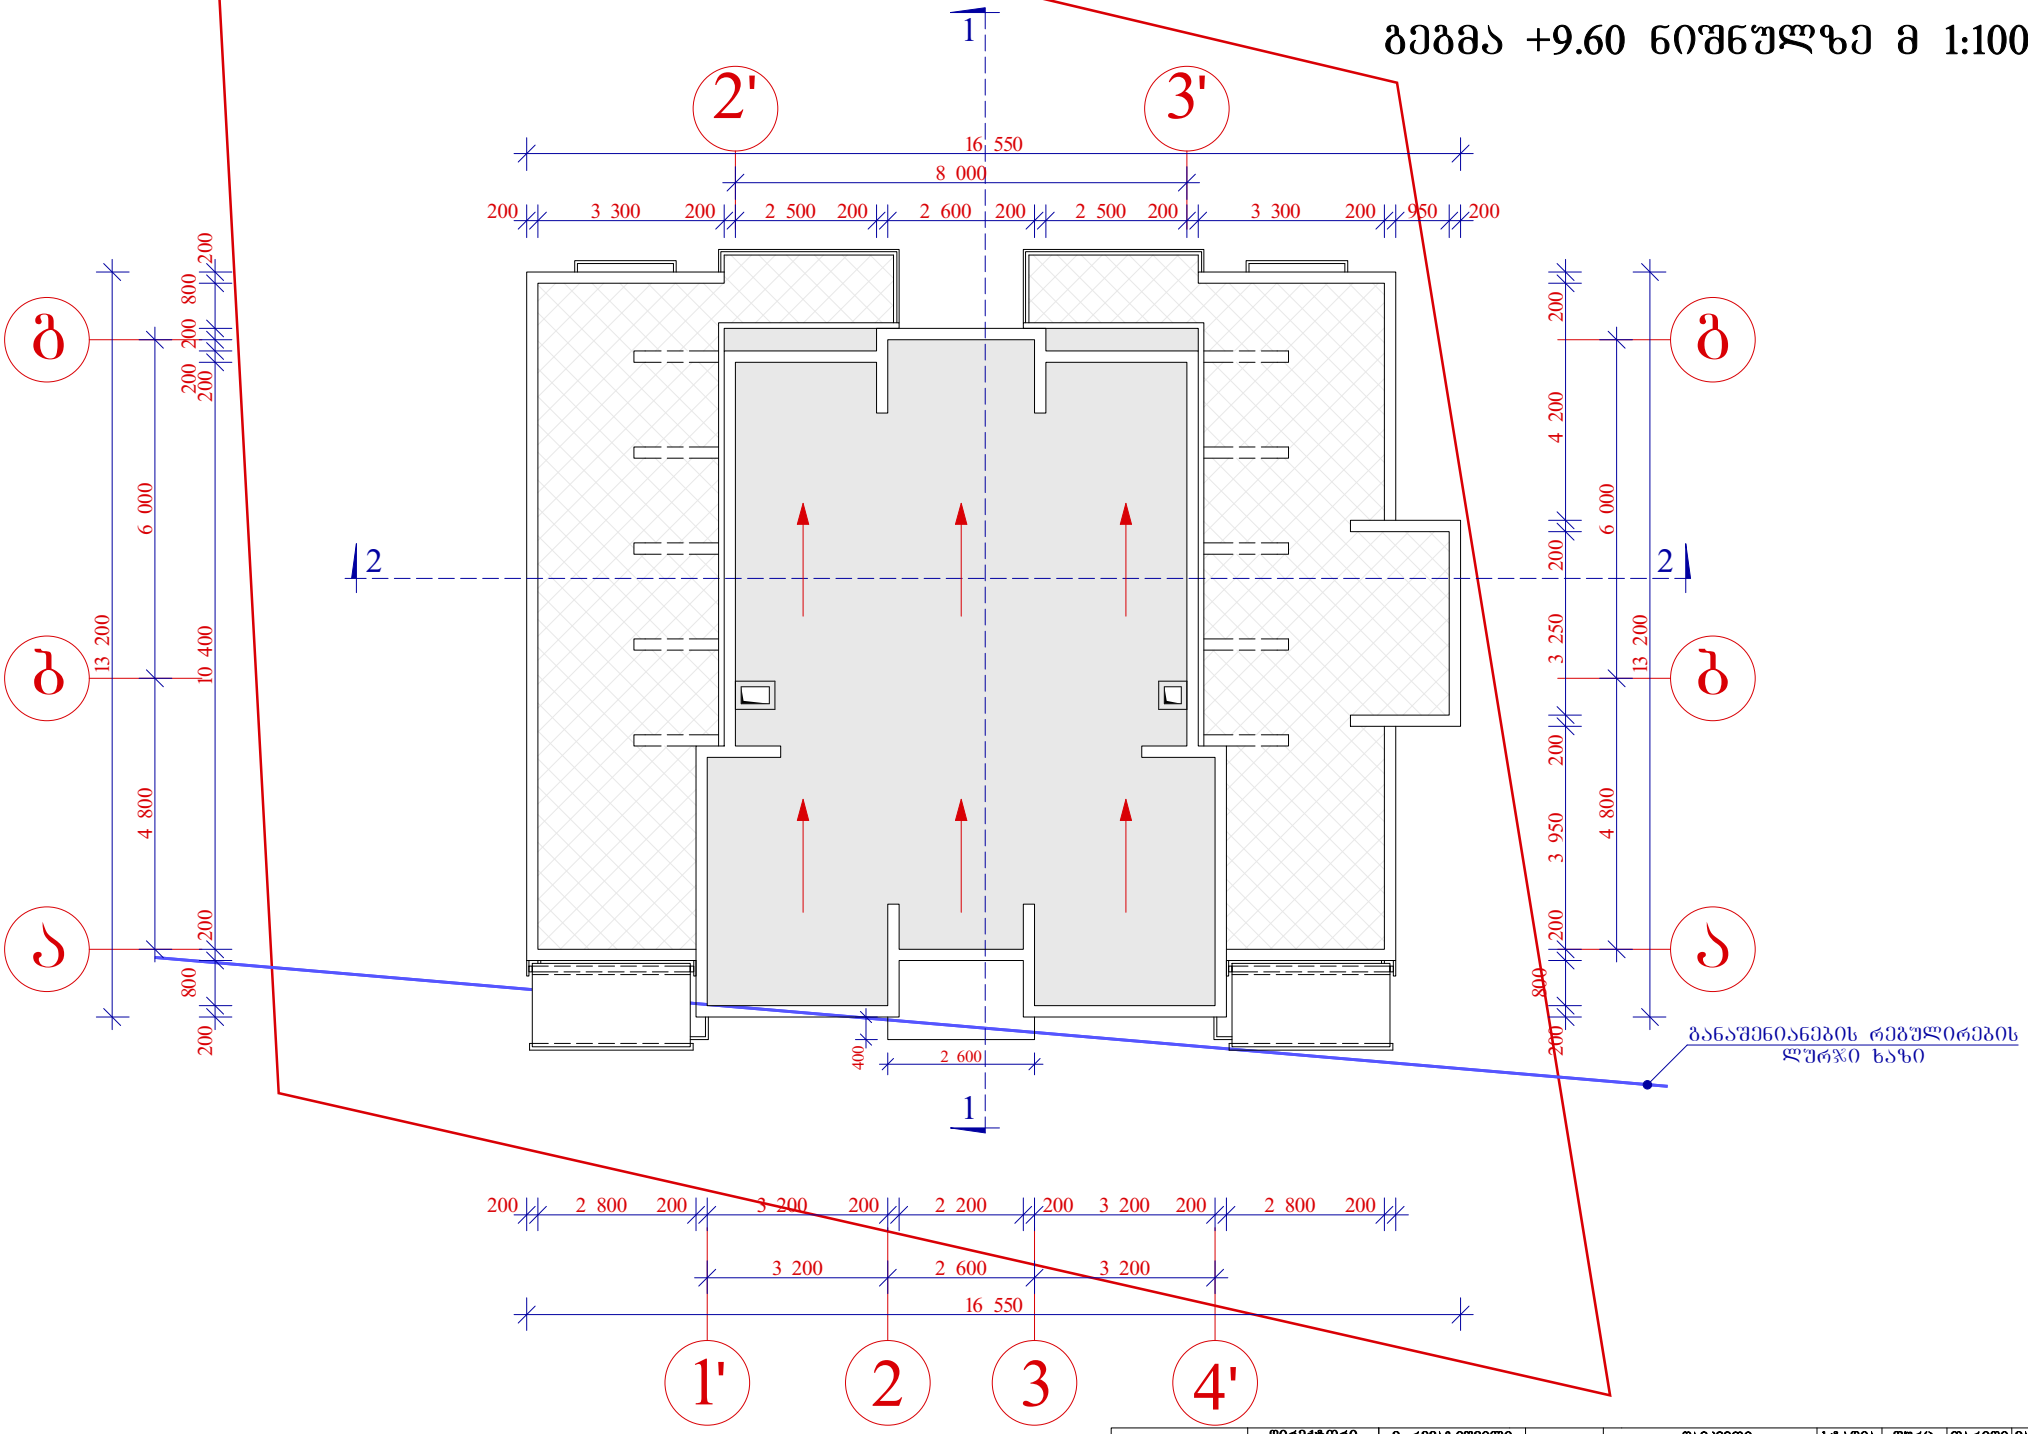

დირექტორი	მ. რევაზიშვილი		დამკვეთი	სტადია	ფურც.	თარიღი	მასშტაბი
პრ. ავტორები	მ. რევაზიშვილი		შპს AGHABY GROUP	პრ.		30.06.15	1:100
	ს.მელიძიშვილი		მრავალბინიანი საცხოვრებელი სახლი. მის: ქ.თბილისი, ლისის საკრებულო ნაკვეთი №7/9	IV სართულის გეგმა +9.60 ნიშნულზე			
დაამუშავა	რ. მხითარიანი			შ.პ.ს. "არქ-დიზაინ პროექტი" თბილისი, უზნაძის №12 ტელ: 5 77 474 293			
კონსტრუქტორი	მ. მეძვაბიშვილი						