ჭრილი "1-1" მ 1:100

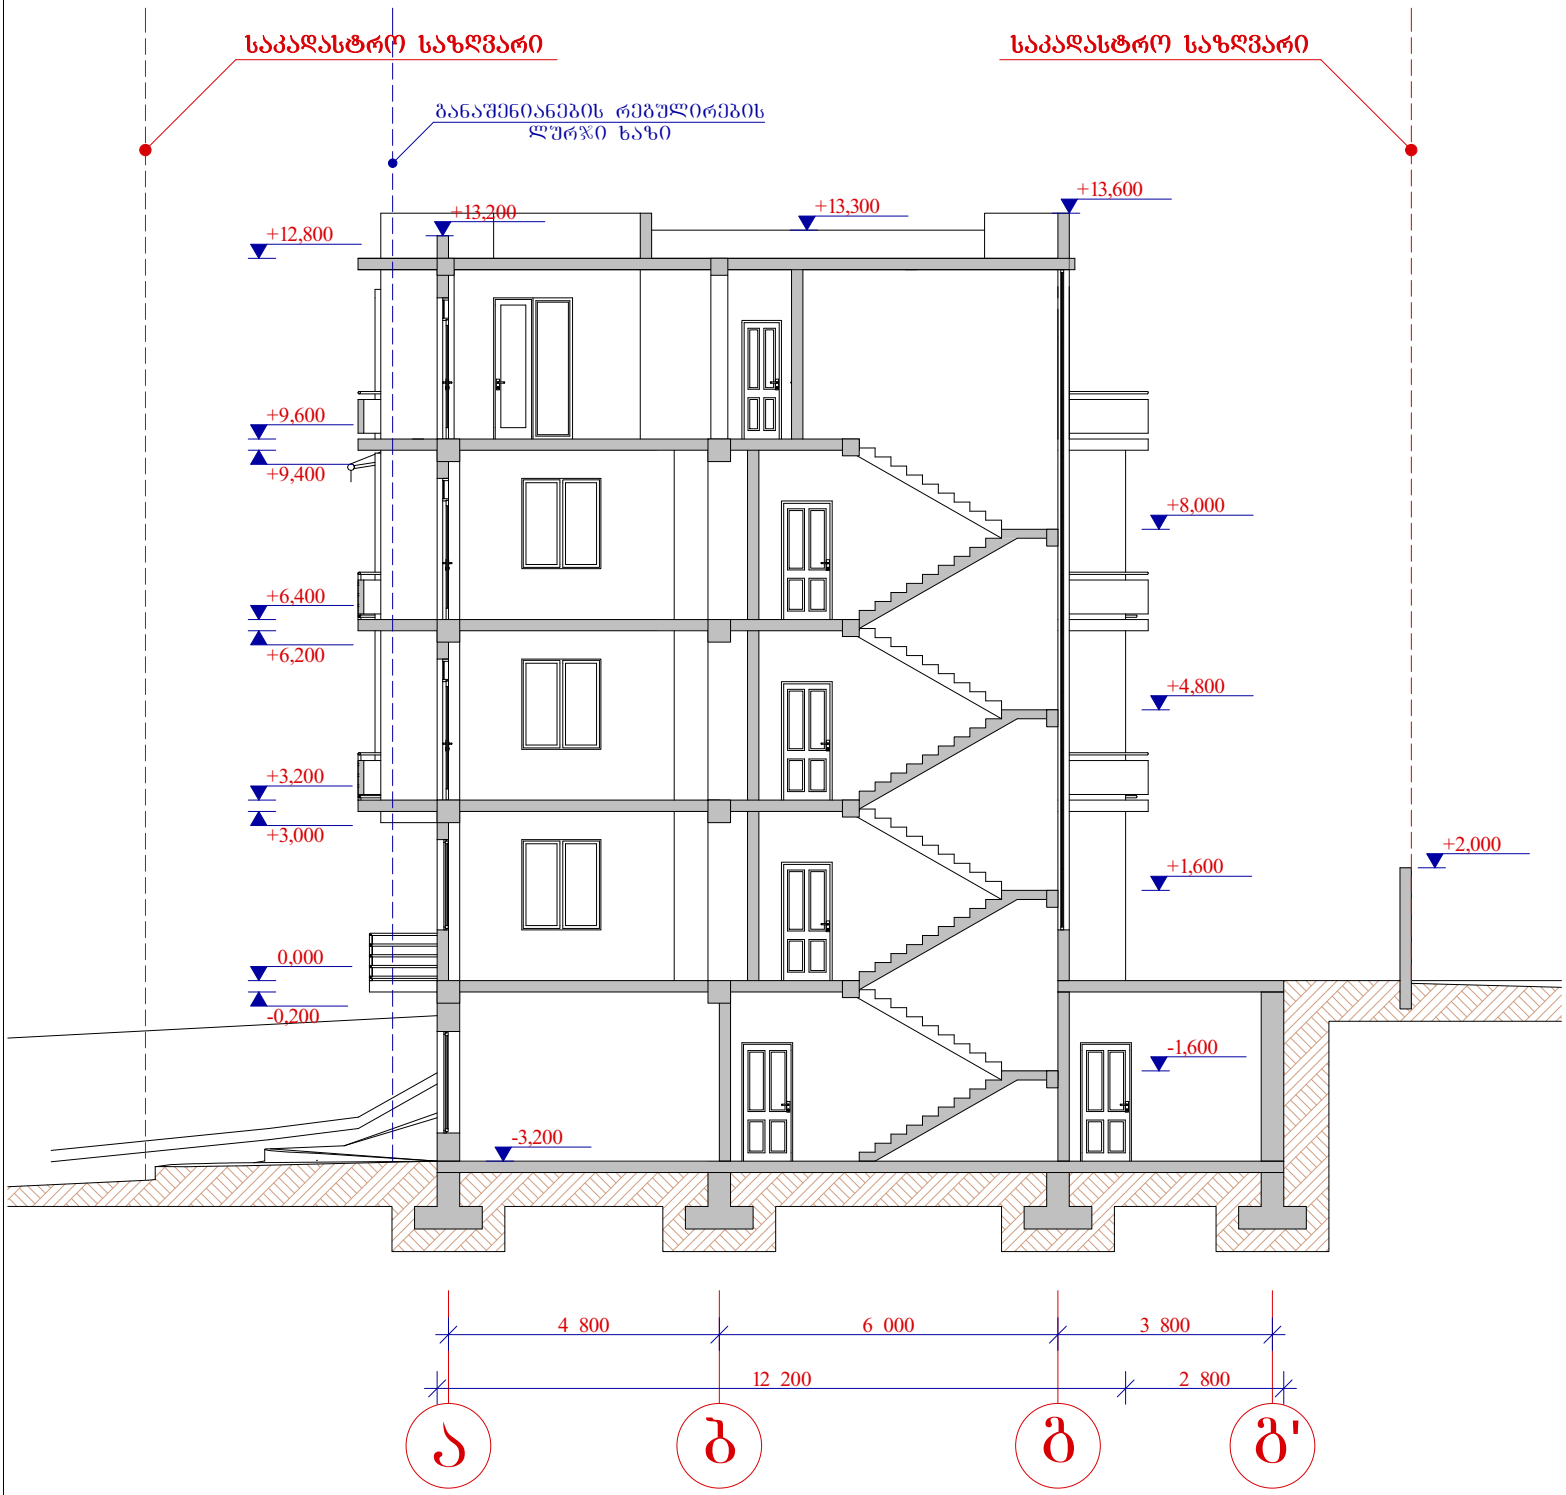

დირექტორი	მ. რევაზიშვილი		დამკვეთი	სტადია	შურგ.	თარიღი	მასშტაბი
პრ. ავტორები	მ. რევაზიშვილი		შპს AGHABY GROUP	პრ.		30.06.15	1:100
	ს.მელიქიშვილი		მრავალბინიანი საცხოვრებელი სახლი. მის: ქ.თბილისი, დიღმის საკრებულო ნაკვეთი №7/9	ჭრილი "1-1"			
				შ.პ.ს. "არქ-დიზაინ პროექტი" თბილისი, უზნაძის №12 ტელ: 5 77 474 293			
დაამუშავა	რ. მხითარიანი						
კონსტრუქტორი	მ. მეძვაბიშვილი						

ჭრილი "2-2" მ 1:100

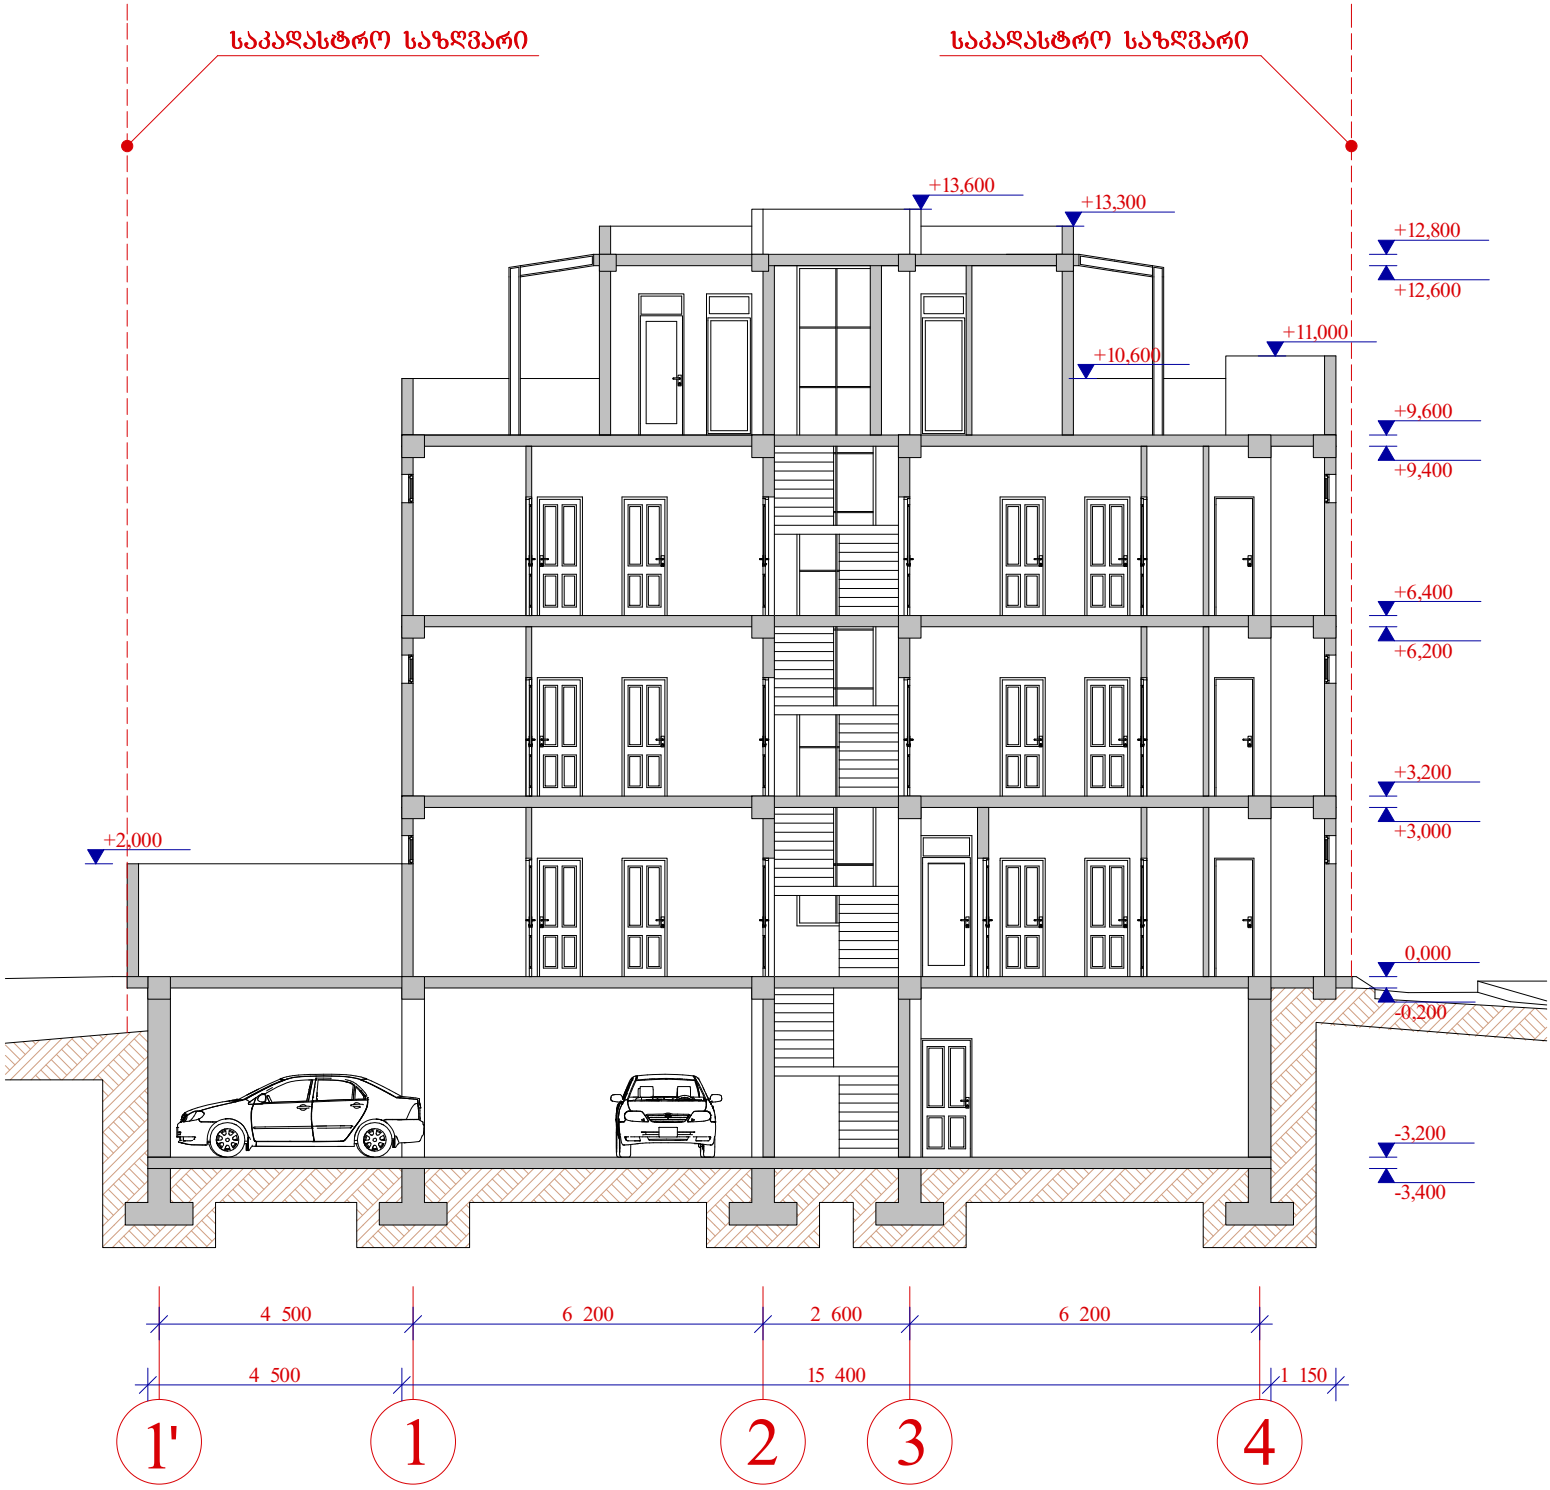

დირექტორი	მ. რევაზიშვილი		დამკვეთი	სტადია	შენრც.	თარიღი	მასშტაბი
არ. ავტორები	მ. რევაზიშვილი		შპს AGHABY GROUP	პრ.		30.06.15	1:100
	ს.მელიძიშვილი		მრავალბინიანი საცხოვრებელი სახლი. მის: ქ.თბილისი, ლისის საკრებულო ნაკვეთი №7/9	ჭრილი "2-2"			
				შ.პ.ს. "არქ-დიზაინ პროექტი" თბილისი, უზნაძის №12 ტელ: 5 77 474 293			
დაამუშავა	რ. მხითარიანი						
კონსტრუქტორი	მ. მეძვაბიშვილი						