ფასადი "1-4" მ 1:100

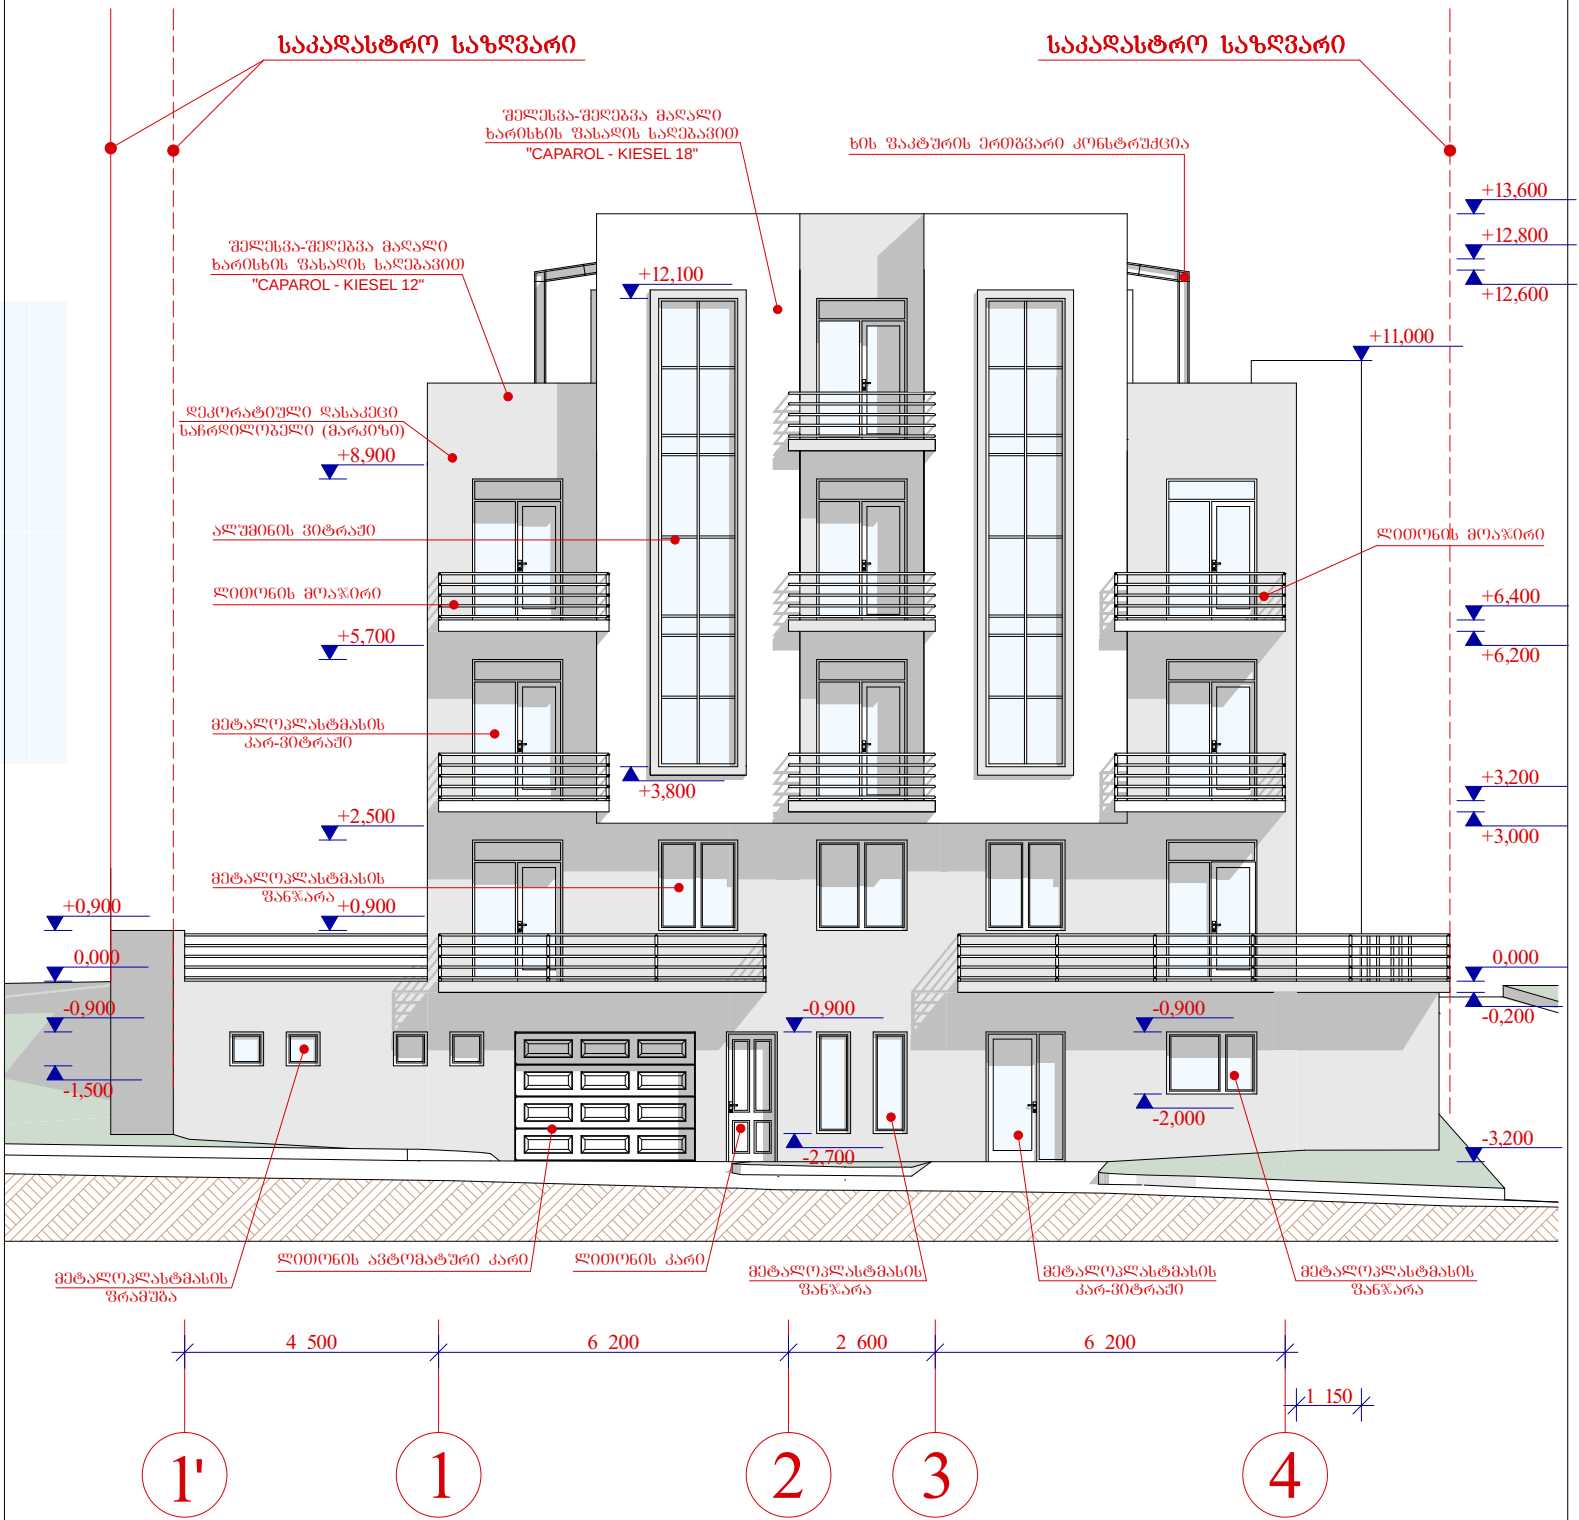

დირექტორი	მ. რევაზიშვილი		დამკვეთი	სტადია	შურნ.	თარიღი	მასშტაბი
პრ. ავტორები	მ. რევაზიშვილი		შპს AGHABY GROUP	პრ.		30.06.15	1:100
	ს.მელიძიშვილი		მრავალბინიანი საცხოვრებელი სახლი. მის: ქ.თბილისი, დიღმის საკრებულო ნაკვეთი №7/9	ფასადი "1-4"			
				შ.პ.ს. "არქ-დიზაინ პროექტი" თბილისი, უზნაძის №12 ტელ: 5 77 474 293			
დაამუშავა	რ. მხითარიანი						
კონსტრუქტორი	მ. მეძმაბიშვილი						

ფასადი "ა-გ" მ 1:100

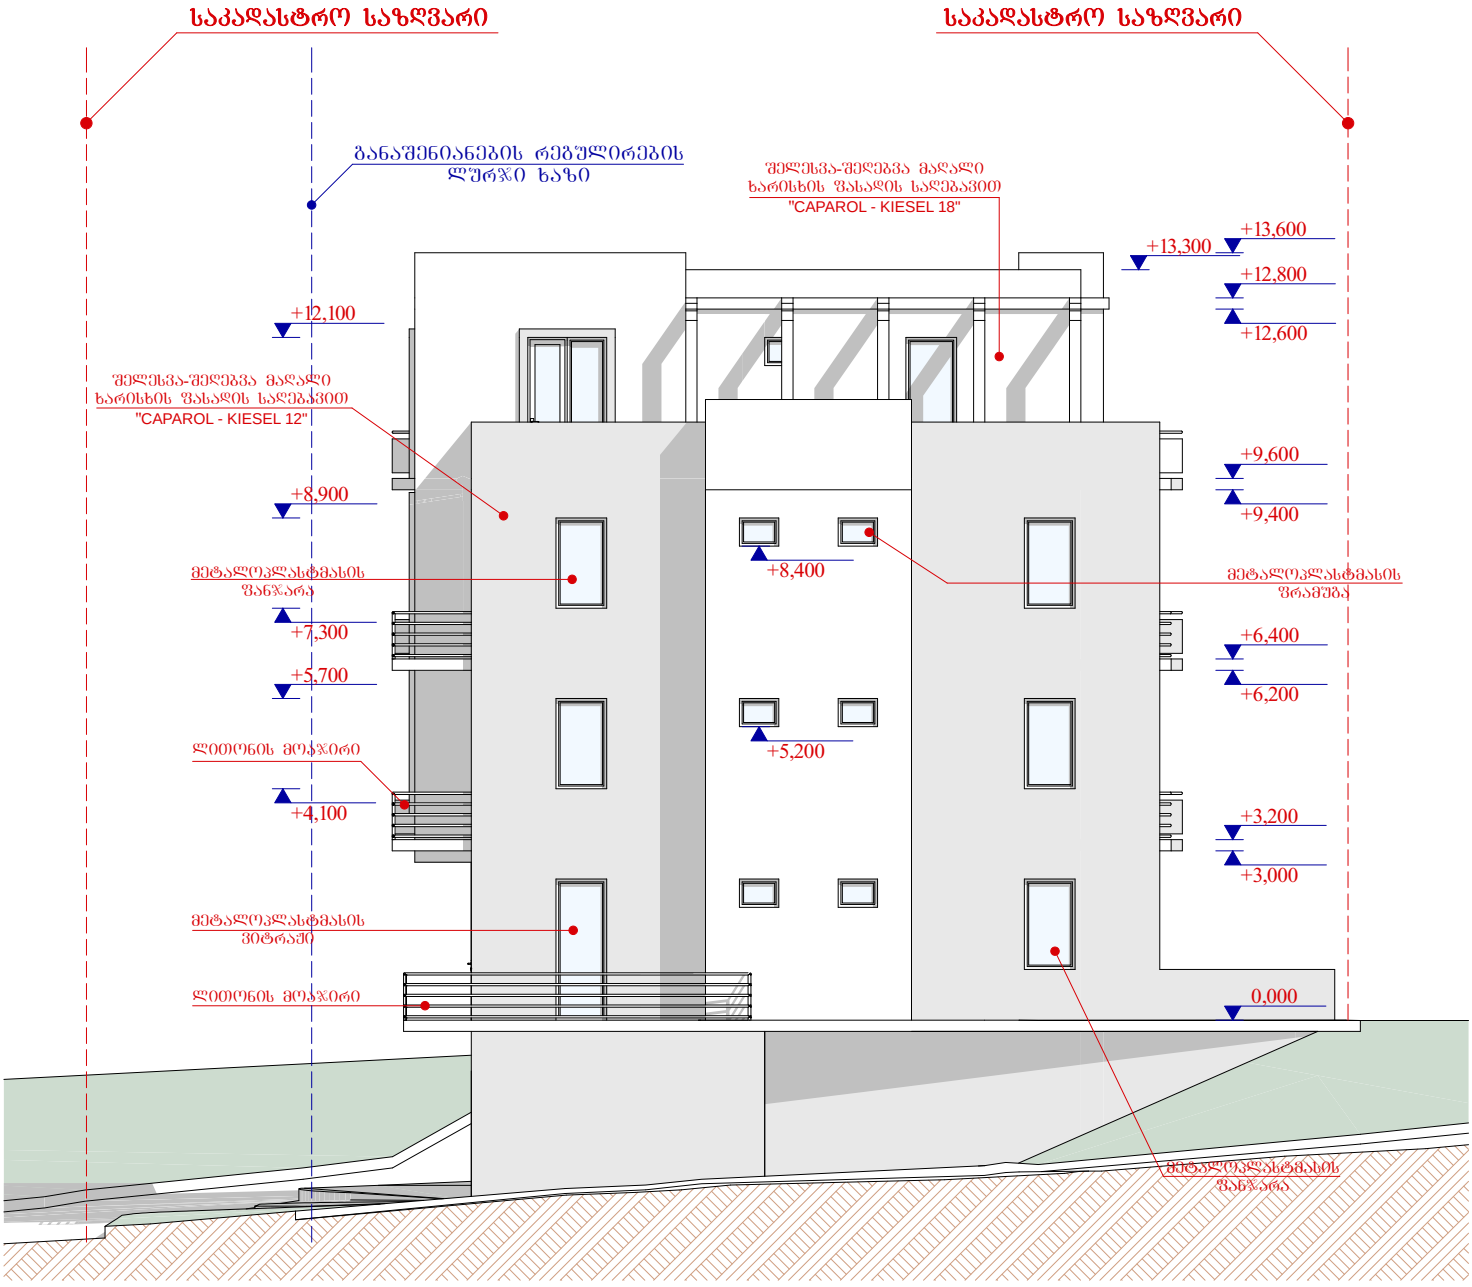

დირექტორი	მ. რევაზიშვილი		დამკვეთი	სტადია	შურნ.	თარიღი	მასშტაბი
პრ. ავტორები	მ. რევაზიშვილი		შპს AGHABY GROUP	პრ.		30.06.15	1:100
	ს.მელიძიშვილი		მრავალბინიანი საცხოვრებელი სახლი. მის: ქ.თბილისი, ლისის საკრებულო ნაკვეთი №7/9	ფასადი "ა-გ" მ 1:100			
				შ.პ.ს. "არქ-დიზაინ პროექტი" თბილისი, უზნაძის №12 ტელ: 5 77 474 293			
დაამუშავა	რ. მხითარიანი						
კონსტრუქტორი	მ. მელქაბიშვილი						

ფასადი "4-1" მ 1:100

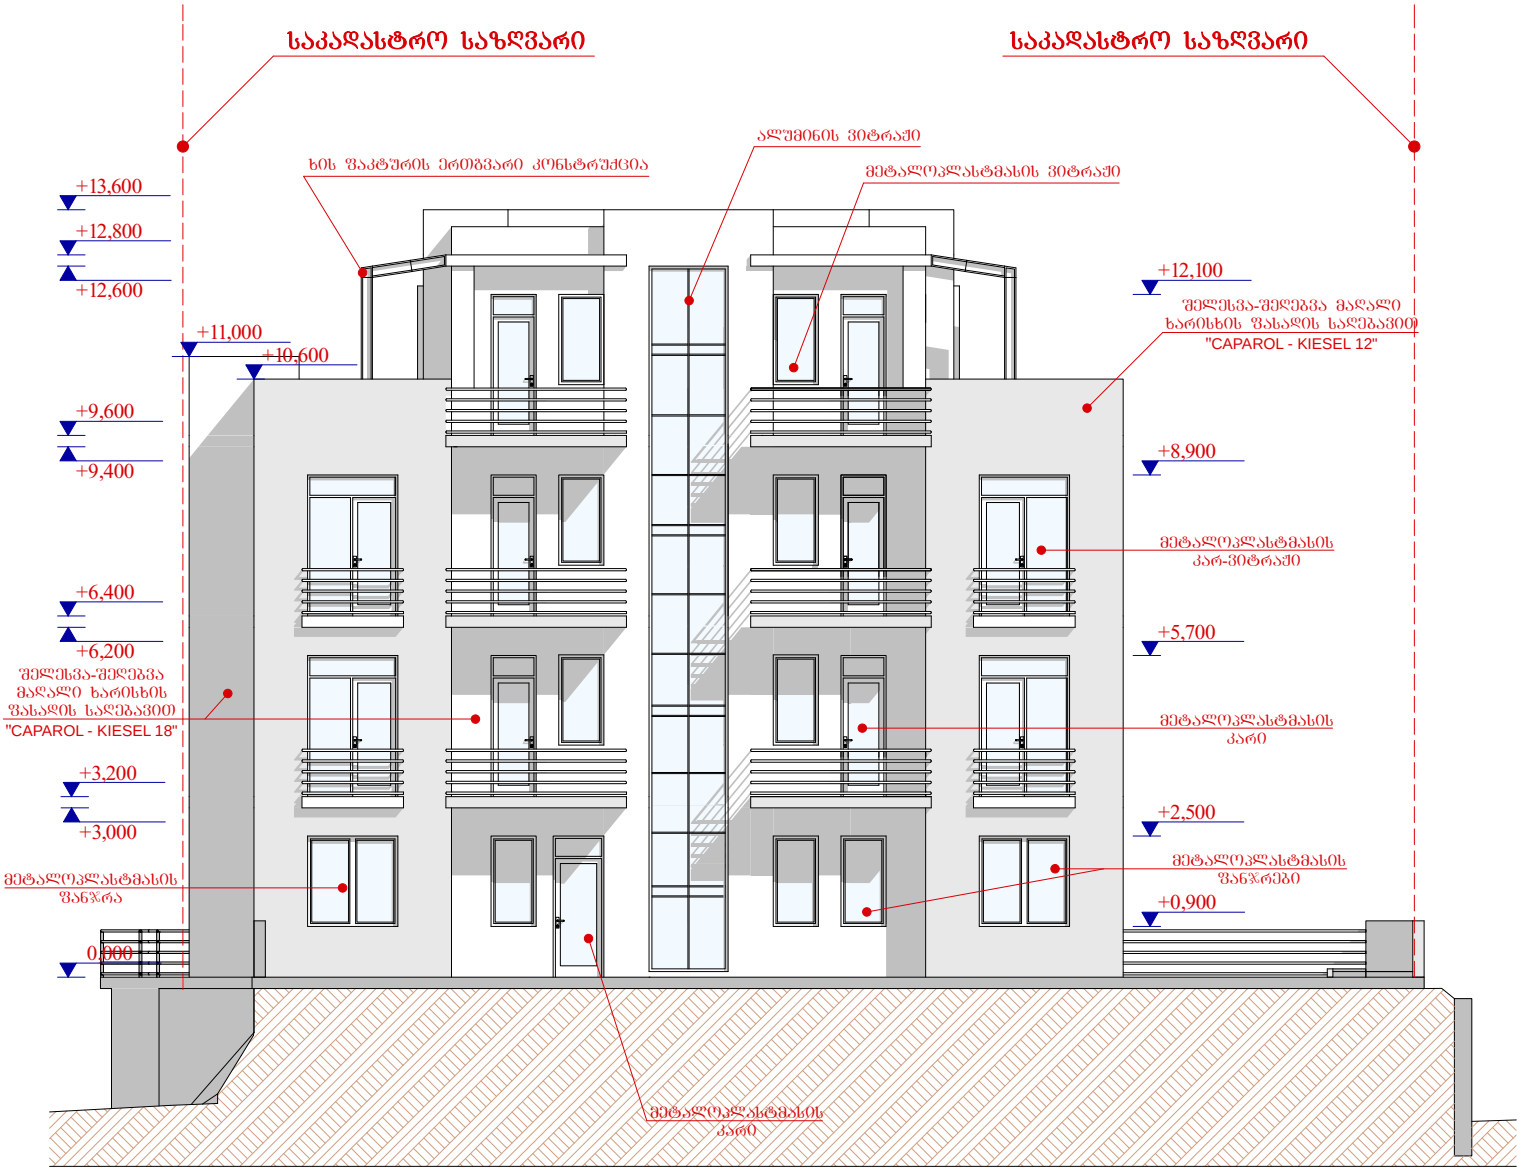

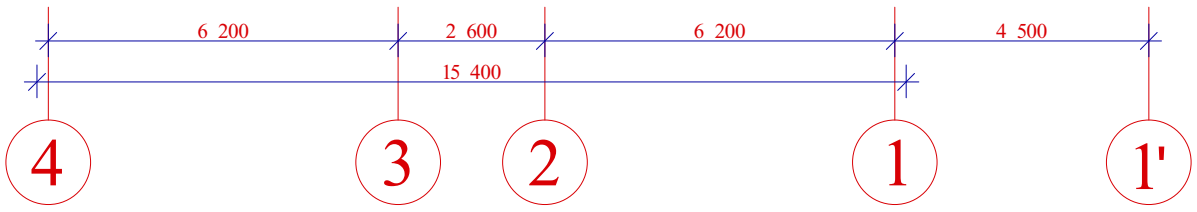

დირექტორი	მ. რევაზიშვილი		დამკვეთი	სტადია	შურნ.	თარიღი	მასშტაბი
პრ. ავტორები	მ. რევაზიშვილი		შპს AGHABY GROUP	პრ.		30.06.15	1:100
	ს.მელიძიშვილი		მრავალბინიანი საცხოვრებელი სახლი. მის: ქ.თბილისი, დიღმის საკრებულო ნაკვეთი №7/9	ფასადი "4-1"			
დაამუშავა	რ. მხითარიანი			შ.პ.ს. "არქ-დიზაინ პროექტი" თბილისი, უზნაძის №12 ტელ: 5 77 474 293			
კონსტრუქტორი	მ. მეძმაბიშვილი						

ფასადი "გ-ა" მ 1:100

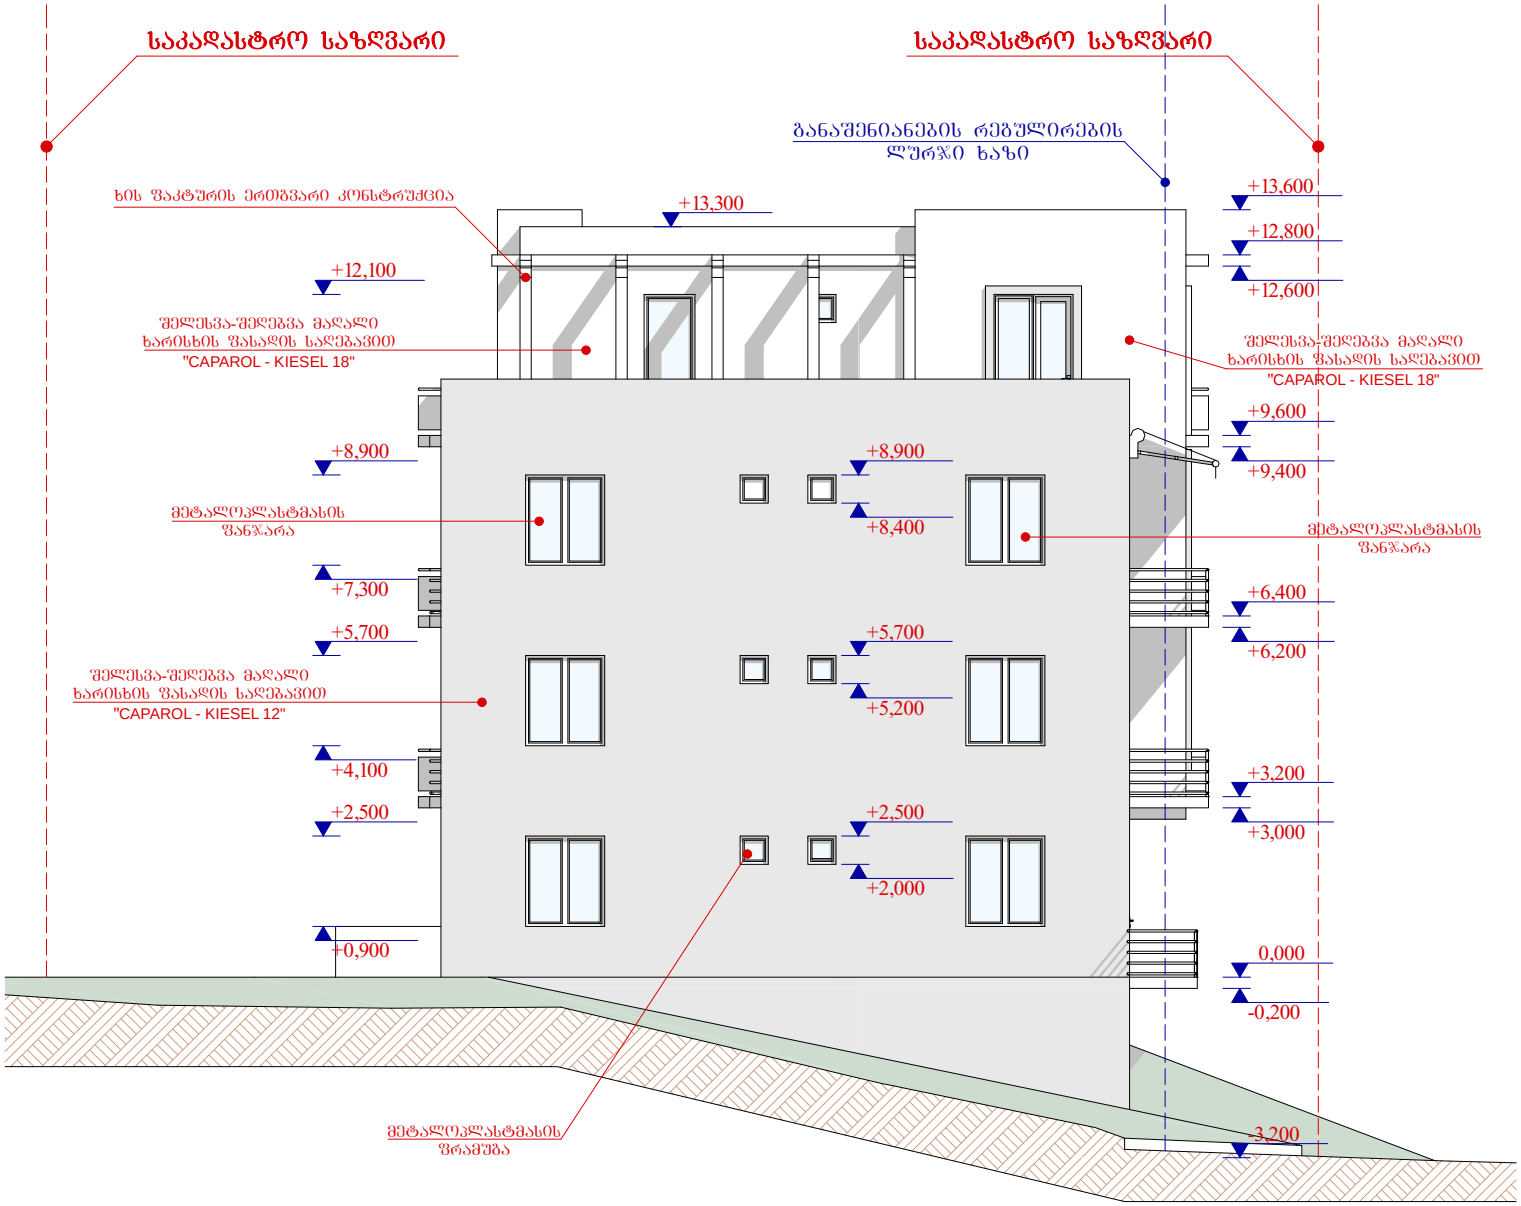

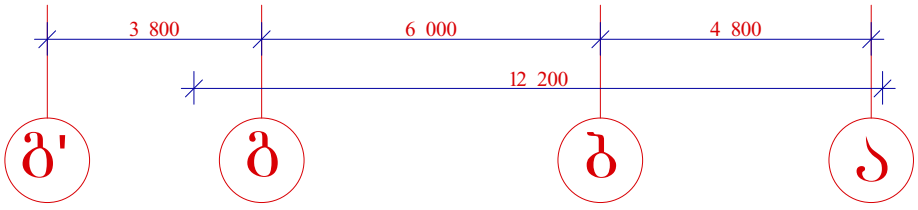

დირექტორი	მ. რევაზიშვილი		დამკვეთი	სტადია	შურც.	თარიღი	მასშტაბი
პრ. ავტორები	მ. რევაზიშვილი		შპს AGHABY GROUP	პრ.		30.06.15	1:100
	ს.მელიძიშვილი		მრავალბინიანი საცხოვრებელი სახლი. მის: ქ.თბილისი, დიღმის საკრებულო ნაკვეთი №7/9	ფასადი "გ-ა" მ 1:100			
დაამუშავა	რ. მხითარიანი			შ.პ.ს. "არქ-დიზაინ პროექტი" თბილისი, უზნაძის №12 ტელ: 5 77 474 293			
კონსტრუქტორი	მ. მეძმაბიშვილი						