სიმაღლის განმსაზღვრელი
ჭრილები "1-1" და "2-2" მ 1:150

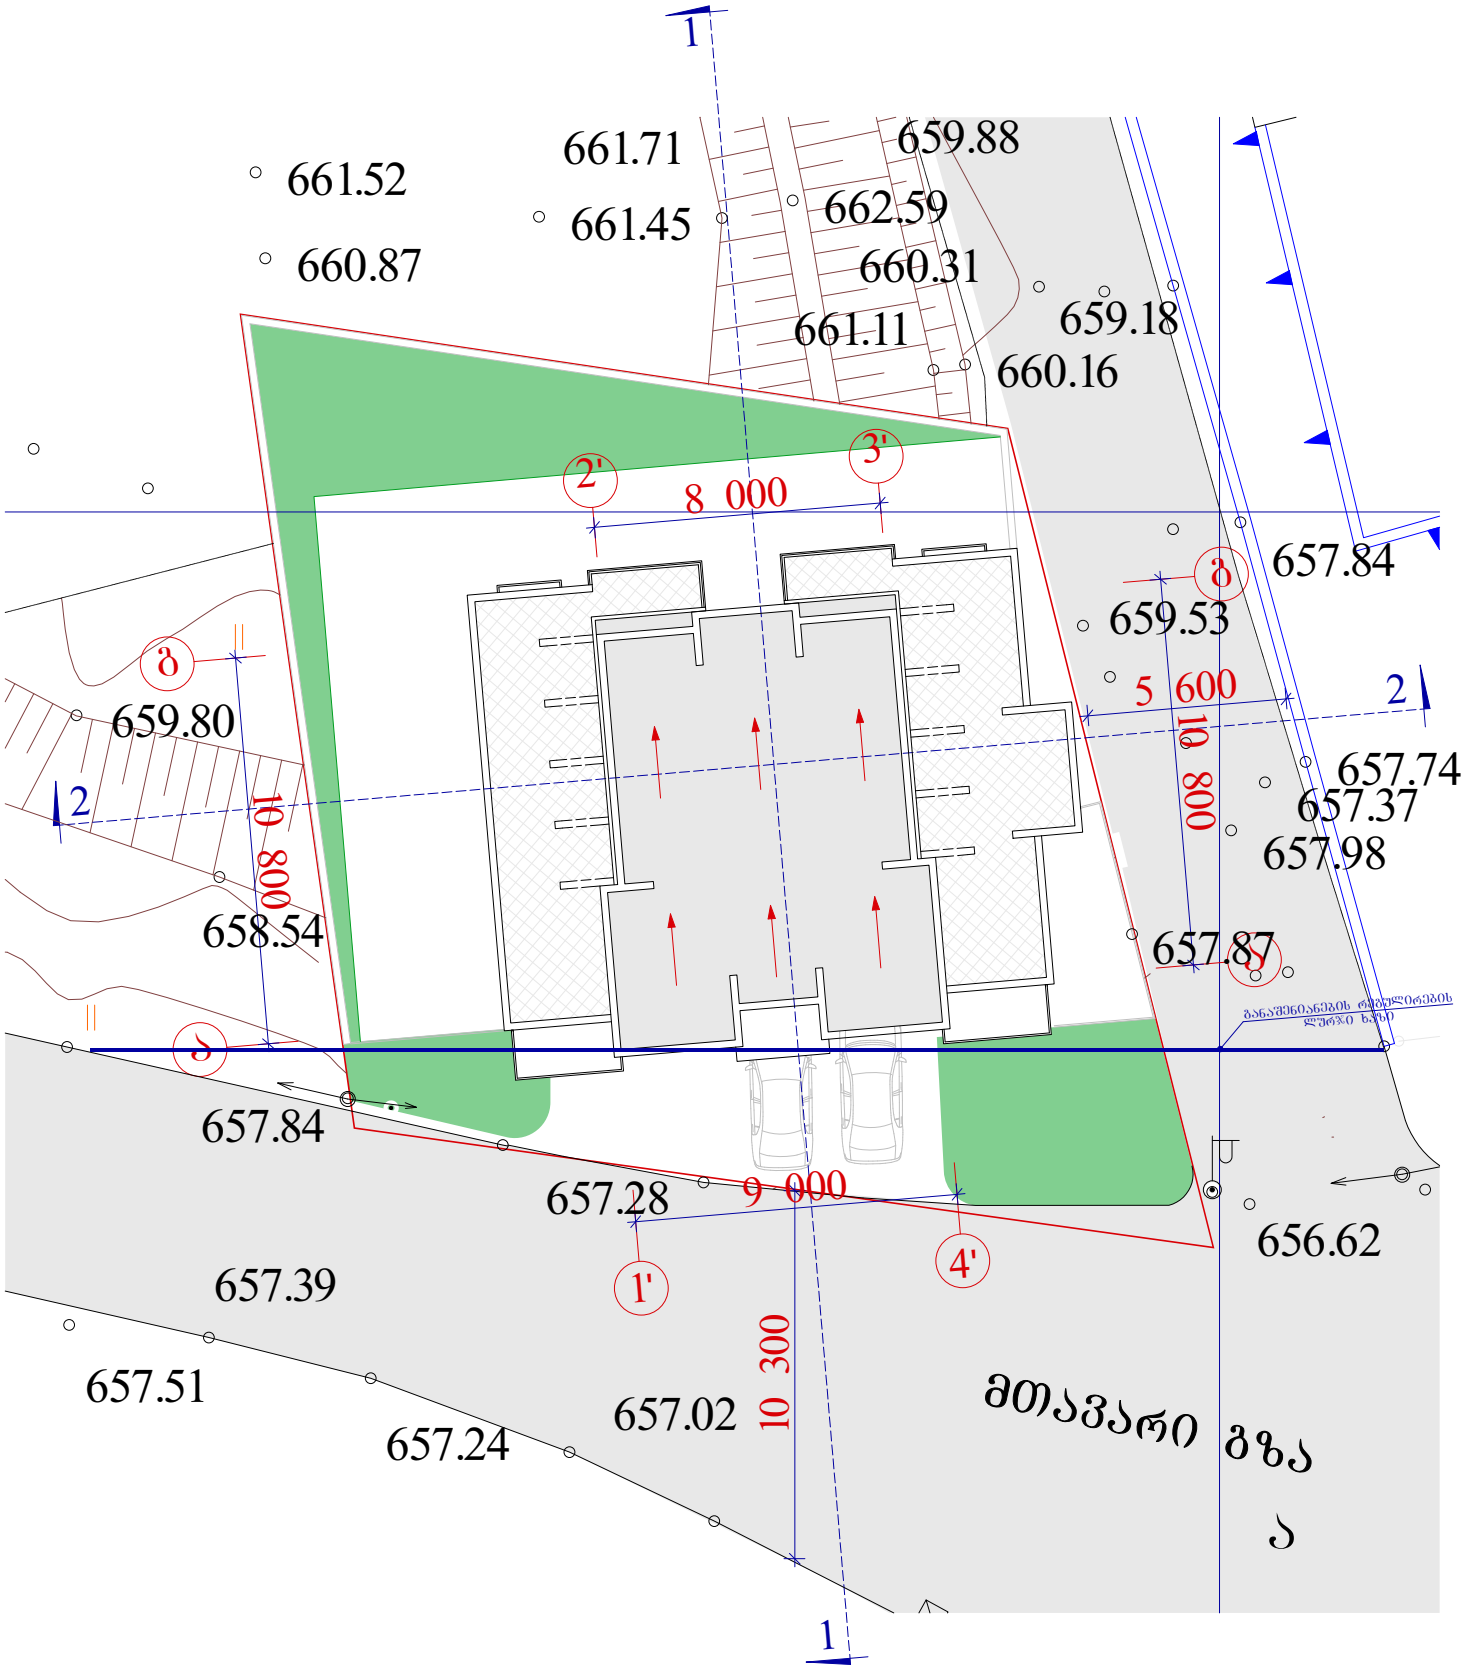

დირექტორი	მ. რევაზიშვილი		დამკვეთი	სტადია	შურც.	თარიღი	მასშტაბი	
პრ. ავტორები	მ. რევაზიშვილი		შპს AGHABY GROUP	პრ.		04.10.13	1:150	
	ს.მელიძიშვილი		მრავალბინიანი საცხოვრებელი სახლი. მის: ქ.თბილისი, ლისის საკრებულო ნაკვეთი №7/9	სიმაღლის განმსაზღვრელი ჭრილები				
				შ.პ.ს. "არქ-დიზაინ პროექტი" თბილისი, უზნაძის №12 ტელ: 5 77 474 293				
დაამუშავა	რ. მხითარიანი							
კონსტრუქტორი	მ. მექვაბიშვილი							

ჭრილი "1-1" მ 1:100

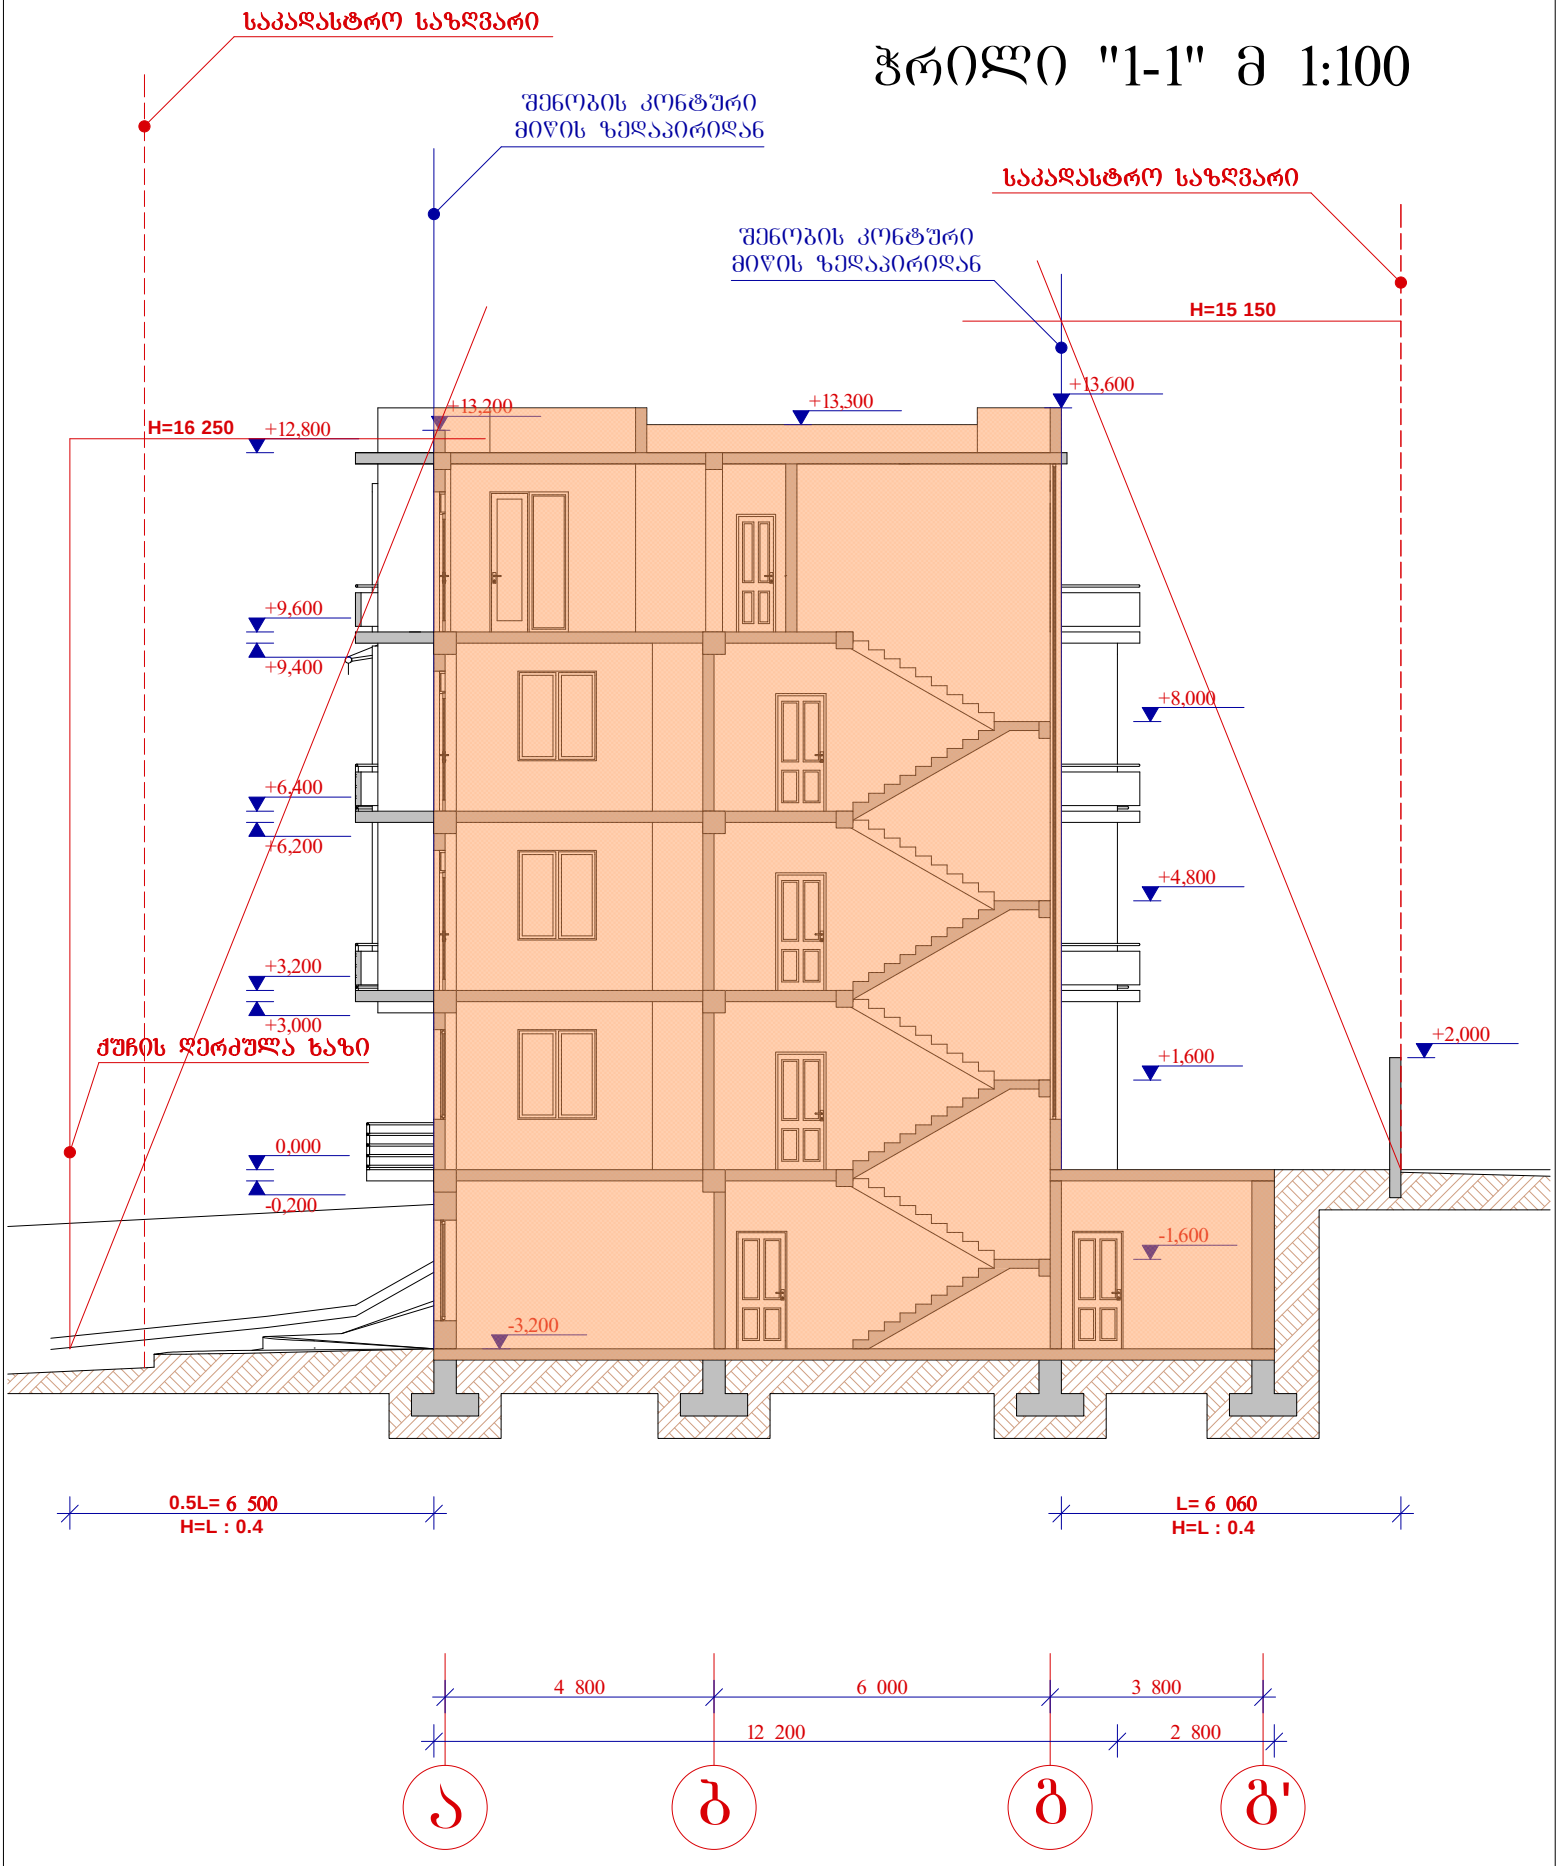

დირექტორი	გ. რევაზიშვილი		დამკვეთი	სტადია	შუალ.	თარიღი	მასშტაბი
პრ. ავტორები	გ. რევაზიშვილი		შპს AGHABY GROUP	პრ.		30.06.15	1:100
	ს.ველიძიშვილი			ჭრილი "1-1"			
დაამუშავა	რ. მხითარიანი		მრავალბინიანი საცხოვრებელი სახლი. მის: ქ.თბილისი, ლისის საკრებულო ნაკვეთი №7/9	შ.პ.ს. "არქ-დიზაინ პროექტი" თბილისი, უზნაძის №12 ტელ: 5 77 474 293			
კონსტრუქტორი	გ. მელქაბიშვილი						

ჭრილი "2-2" მ 1:100

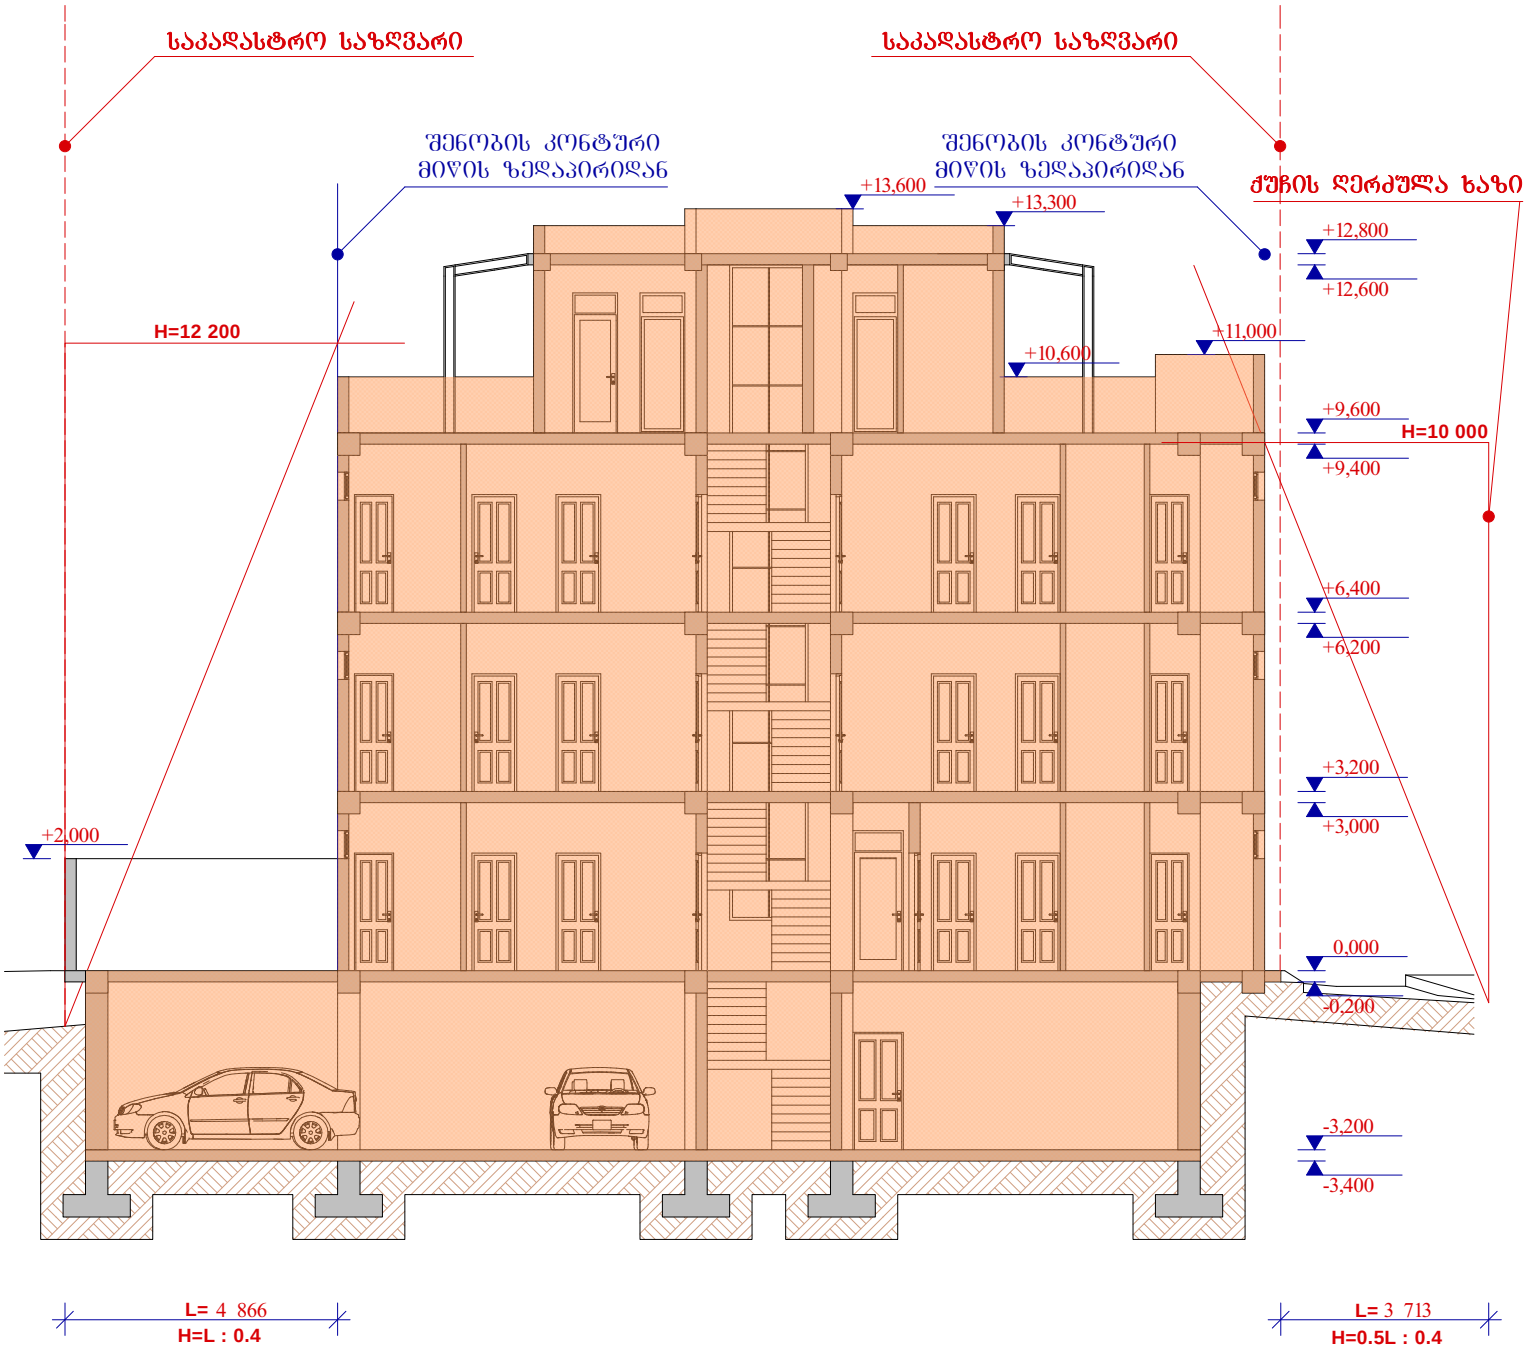

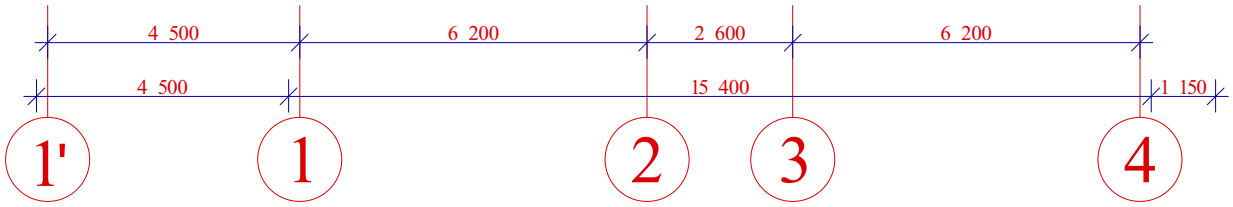

დირექტორი	მ. რევაზიშვილი		დამკვეთი	სტადია	შრომ.	თარიღი	მასშტაბი
პრ. ავტორები	მ. რევაზიშვილი		შპს AGHABY GROUP	პრ.		30.06.15	1:100
	ს.მელიქიშვილი		მრავალბინიანი საცხოვრებელი სახლი. მის: ქ.თბილისი, დიღმის საკრებულო ნაკვეთი №7/9	ჭრილი "2-2"			
				შ.პ.ს. "არქ-დიზაინ პროექტი" თბილისი, უზნაძის №12 ტელ: 5 77 474 293			
დამშენებელი	რ. მხითარიანი						
კონსტრუქტორი	მ. მელქაბიშვილი						