ჭრილი 1-1

საკადასტრო საძღვარი

საკადასტრო საძღვარი

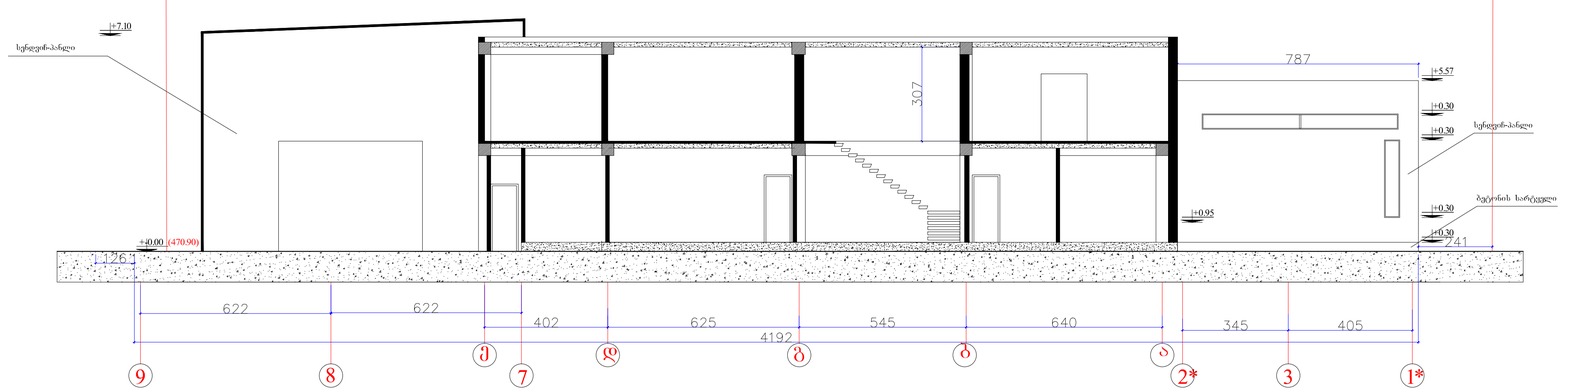

დირექტორი	ბ.კანწურაშვილი		ქობულეთი, სოფელი დიღომი ნაკვეთი № 326-327-ის მიმდებარედ	EMPIRE ARCHITECTURE
არ. ავტორი	ბ.კანწურაშვილი			
არქიტექტორი	ბ.კანწურაშვილი			
კონსტრუქტორი	ლ.ჩაჩანიძე			
კომპ. გრაფიკა	დ.კუპრაშვილი		საწარმო (პოლიგრაფიული სტამბა)	სტადია / ფურცელი / თარიღი
			ჭრილი 1-1 მ 1:100	2015წ

ჭრილი 2-2

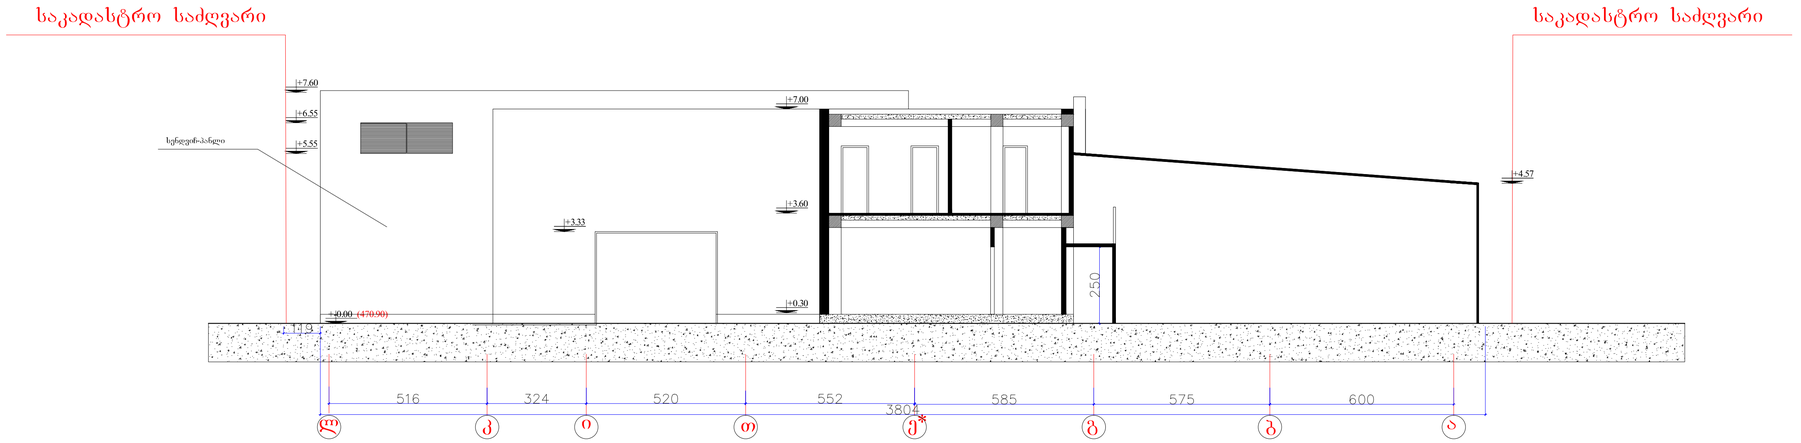

დირექტორი	ბ.კინწურაშვილი		ქობულეთი, სოფელი დიღომი ნაკვეთი № 326-327-ის მიმდებარედ	EMPIRE ARCHITECTURE	
პრ. ავტორი	ბ.კინწურაშვილი				
არქიტექტორი	ბ.კინწურაშვილი				
კონსტრუქტორი	ლ.ზაქარაძე				
კომპ. გრაფიკა	დ.კუპრაშვილი		საწარმო (პოლიფრაფიული სტამბა)	სტადია / ფურცელი / თარიღი	
					2015წ
			ჭილი 2-2 მ 1:100		