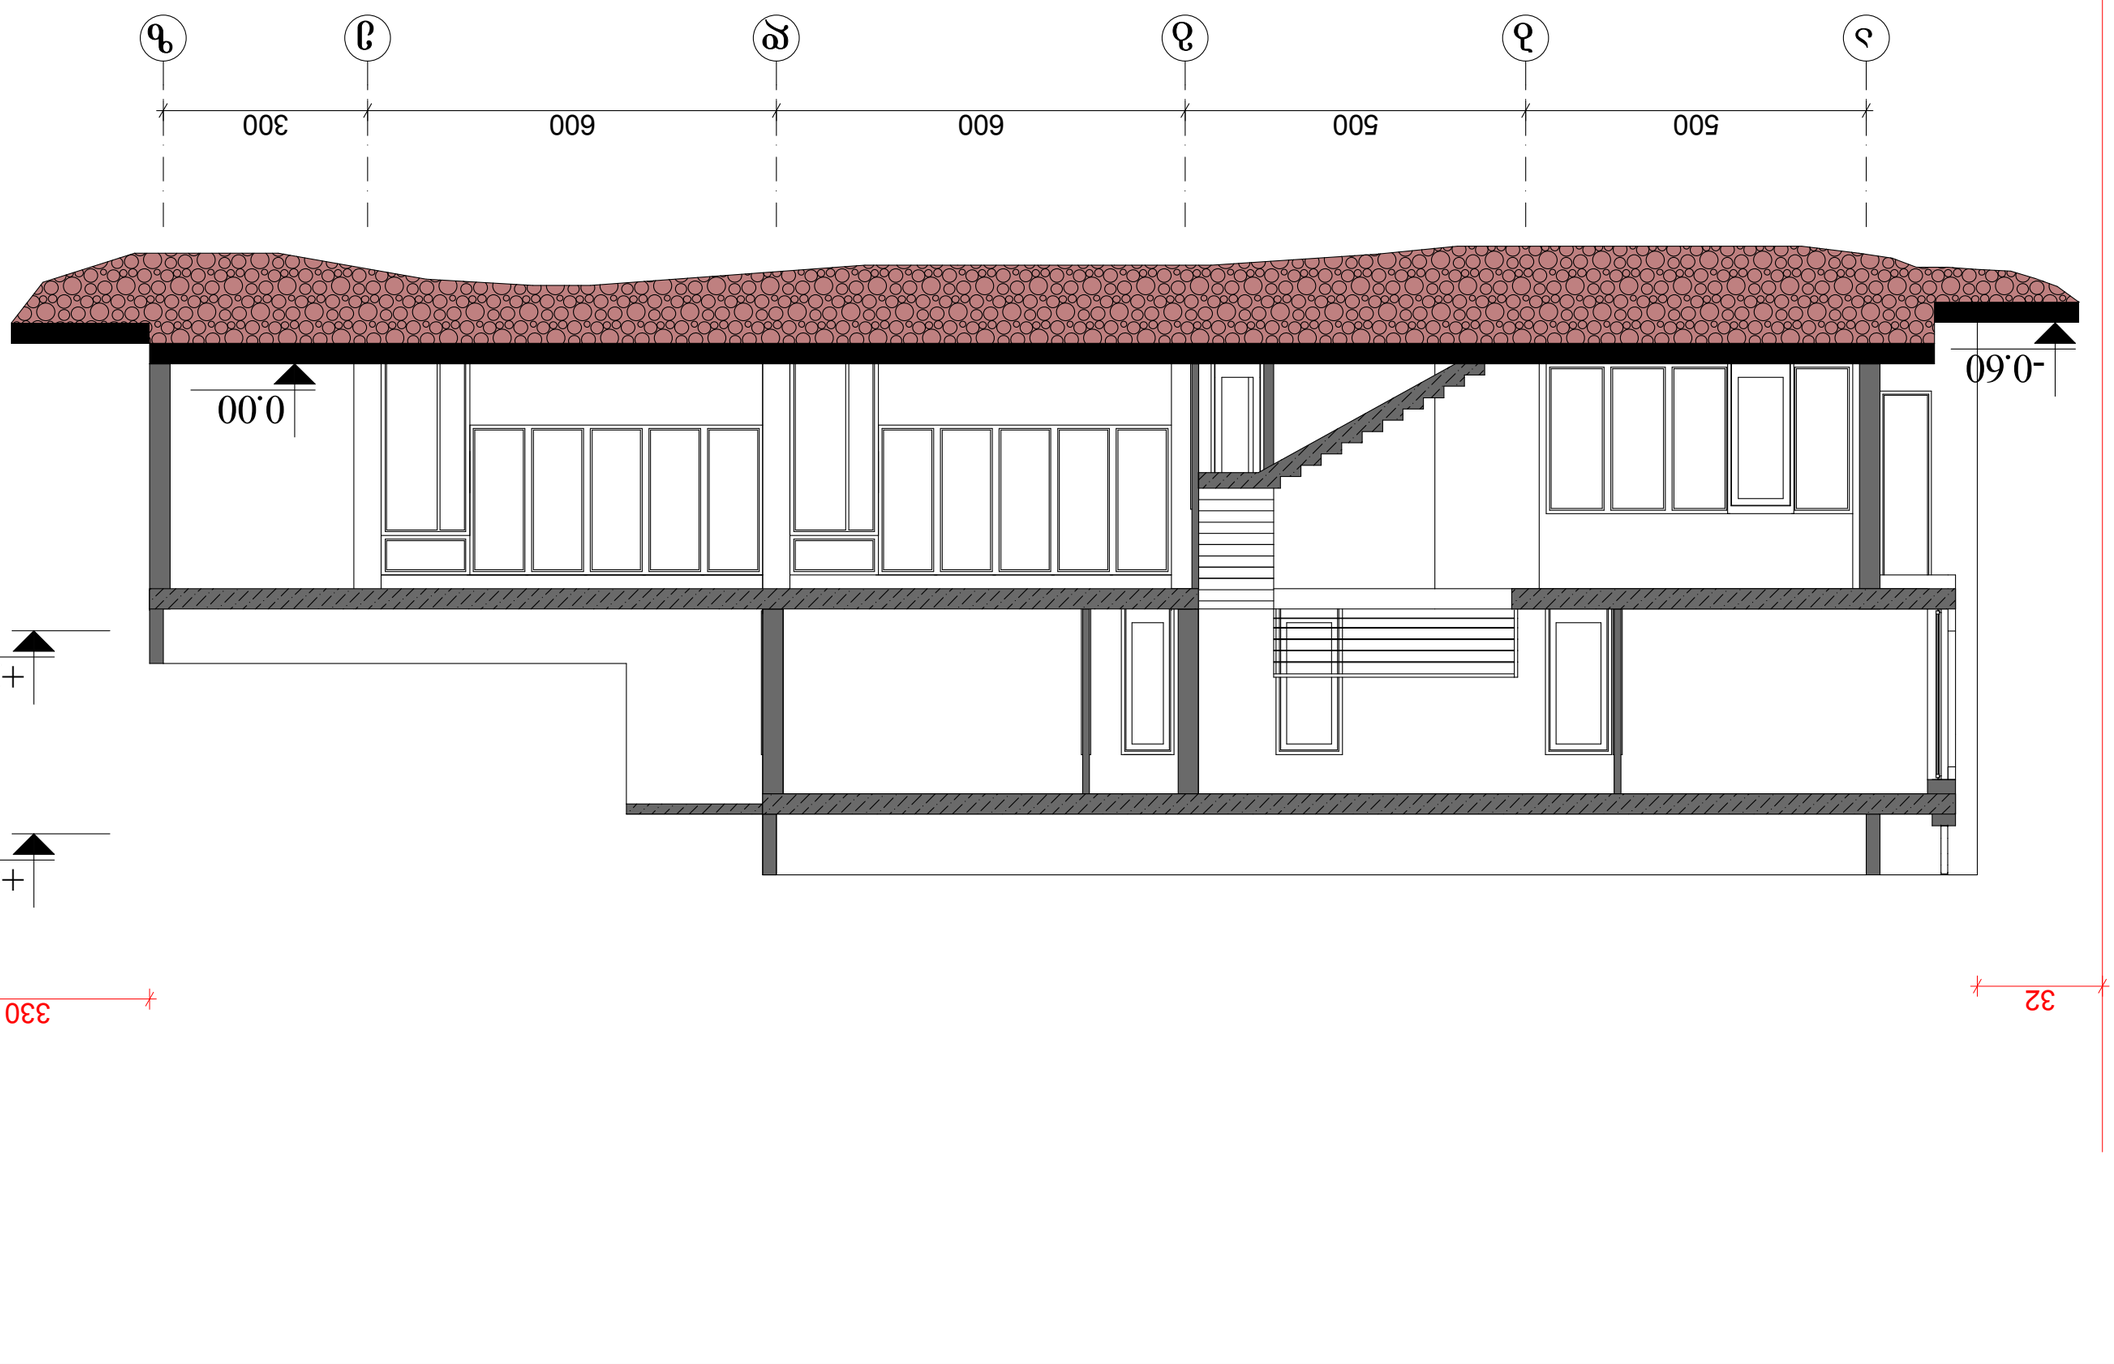

			ვ. ოთარაშვილი, ს.ვ3000
ვიზირებულია			ა. ცანავა, №8ა
ნახაზის №-ი			ზომა 1-1
ფურც.	ფურც.რაოდ.	ფორმატი	
25	ა-25	ა3	1-100

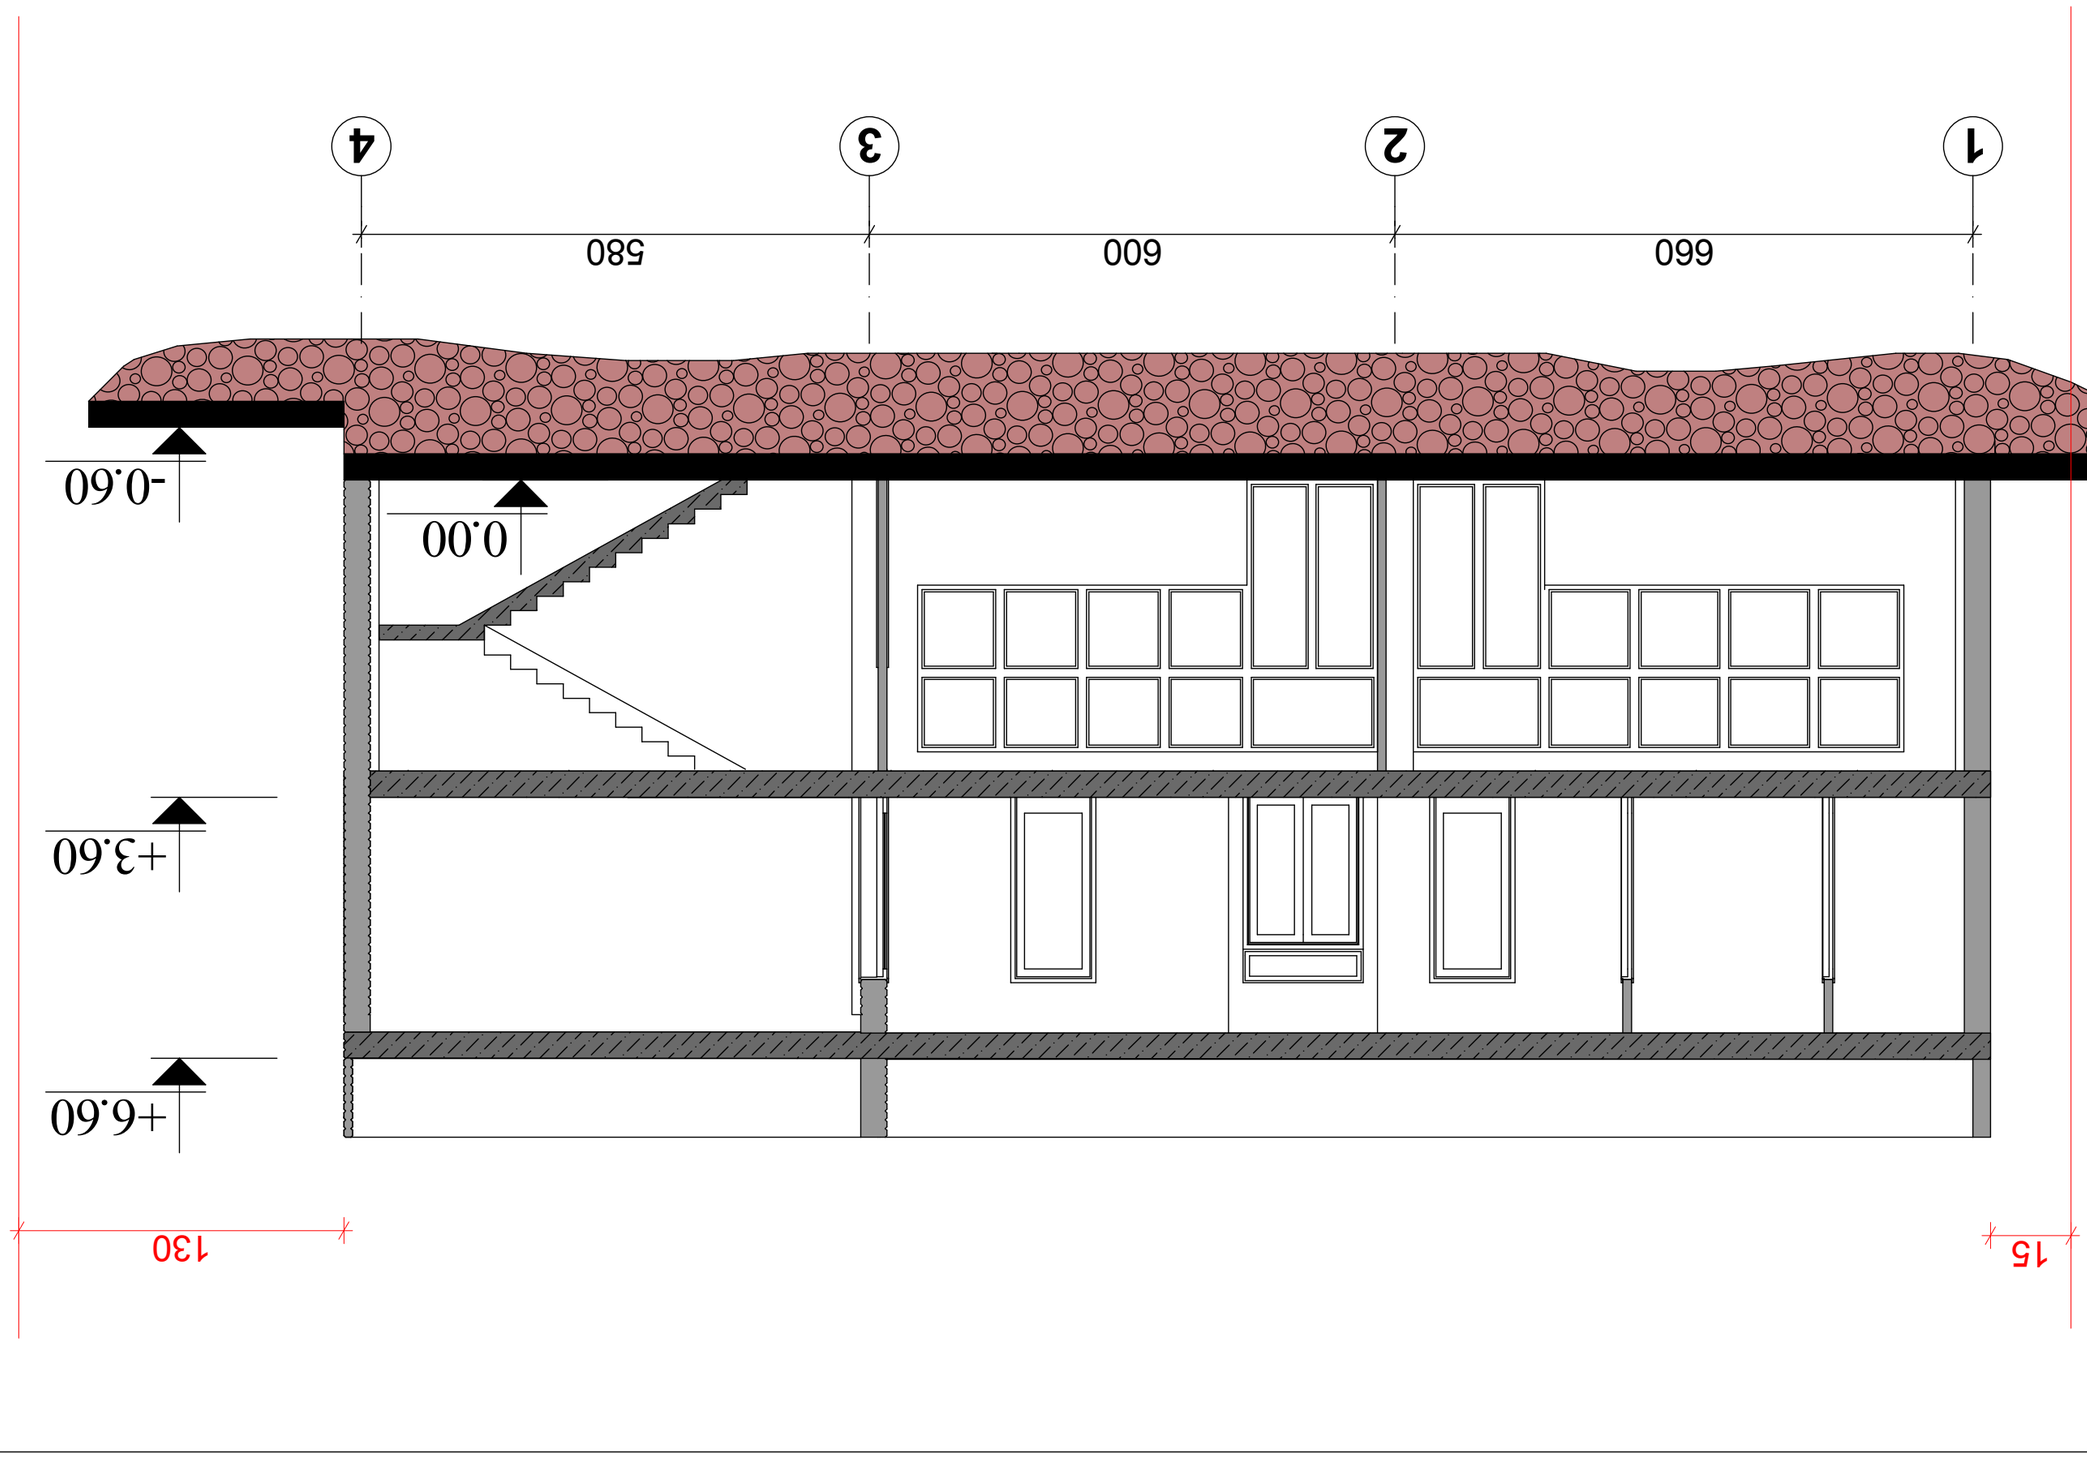

			ნ. ოთხოსნიანი საბავშვო ბაღის პროექტი, №8	
შეკ.	ფურც.	ფურც.	ქალაქი ბათუმი, ალეკო ხინთიბიძის ქუჩა	
25	ა-25	83	ბოგანო 2-2	
		8 1-100		
შემსრულებელი	ა. ბერიძე			
კონტროლიორი	ნ. ბერიძე			
გიპ	ნ. ბერიძე			
ხელმძღვანელი	ნ. ბერიძე			