
სიტუაციური გეგმა მ. 1:2000



დირექტორი	ბასიაშვილი		ავტობაზბასამართი სადგური ბულუას ქუჩა N 22	ფურც.	07/15
არქიტექტორი	მასხულია			2	TIFLIS CITY GIG GROUP
არქიტექტორი	გიგაური				
			სიტუაციური გეგმა მ. 1:2000	შპს "ტიფლის სითი ჯი აი ჯი ჯგუფი"	

GEOLAND
GeoLand.ge © GeoLand Ltd. 2015
Tel: 92-25-53 e-mail:
info@geoland.ge www.geoland.ge

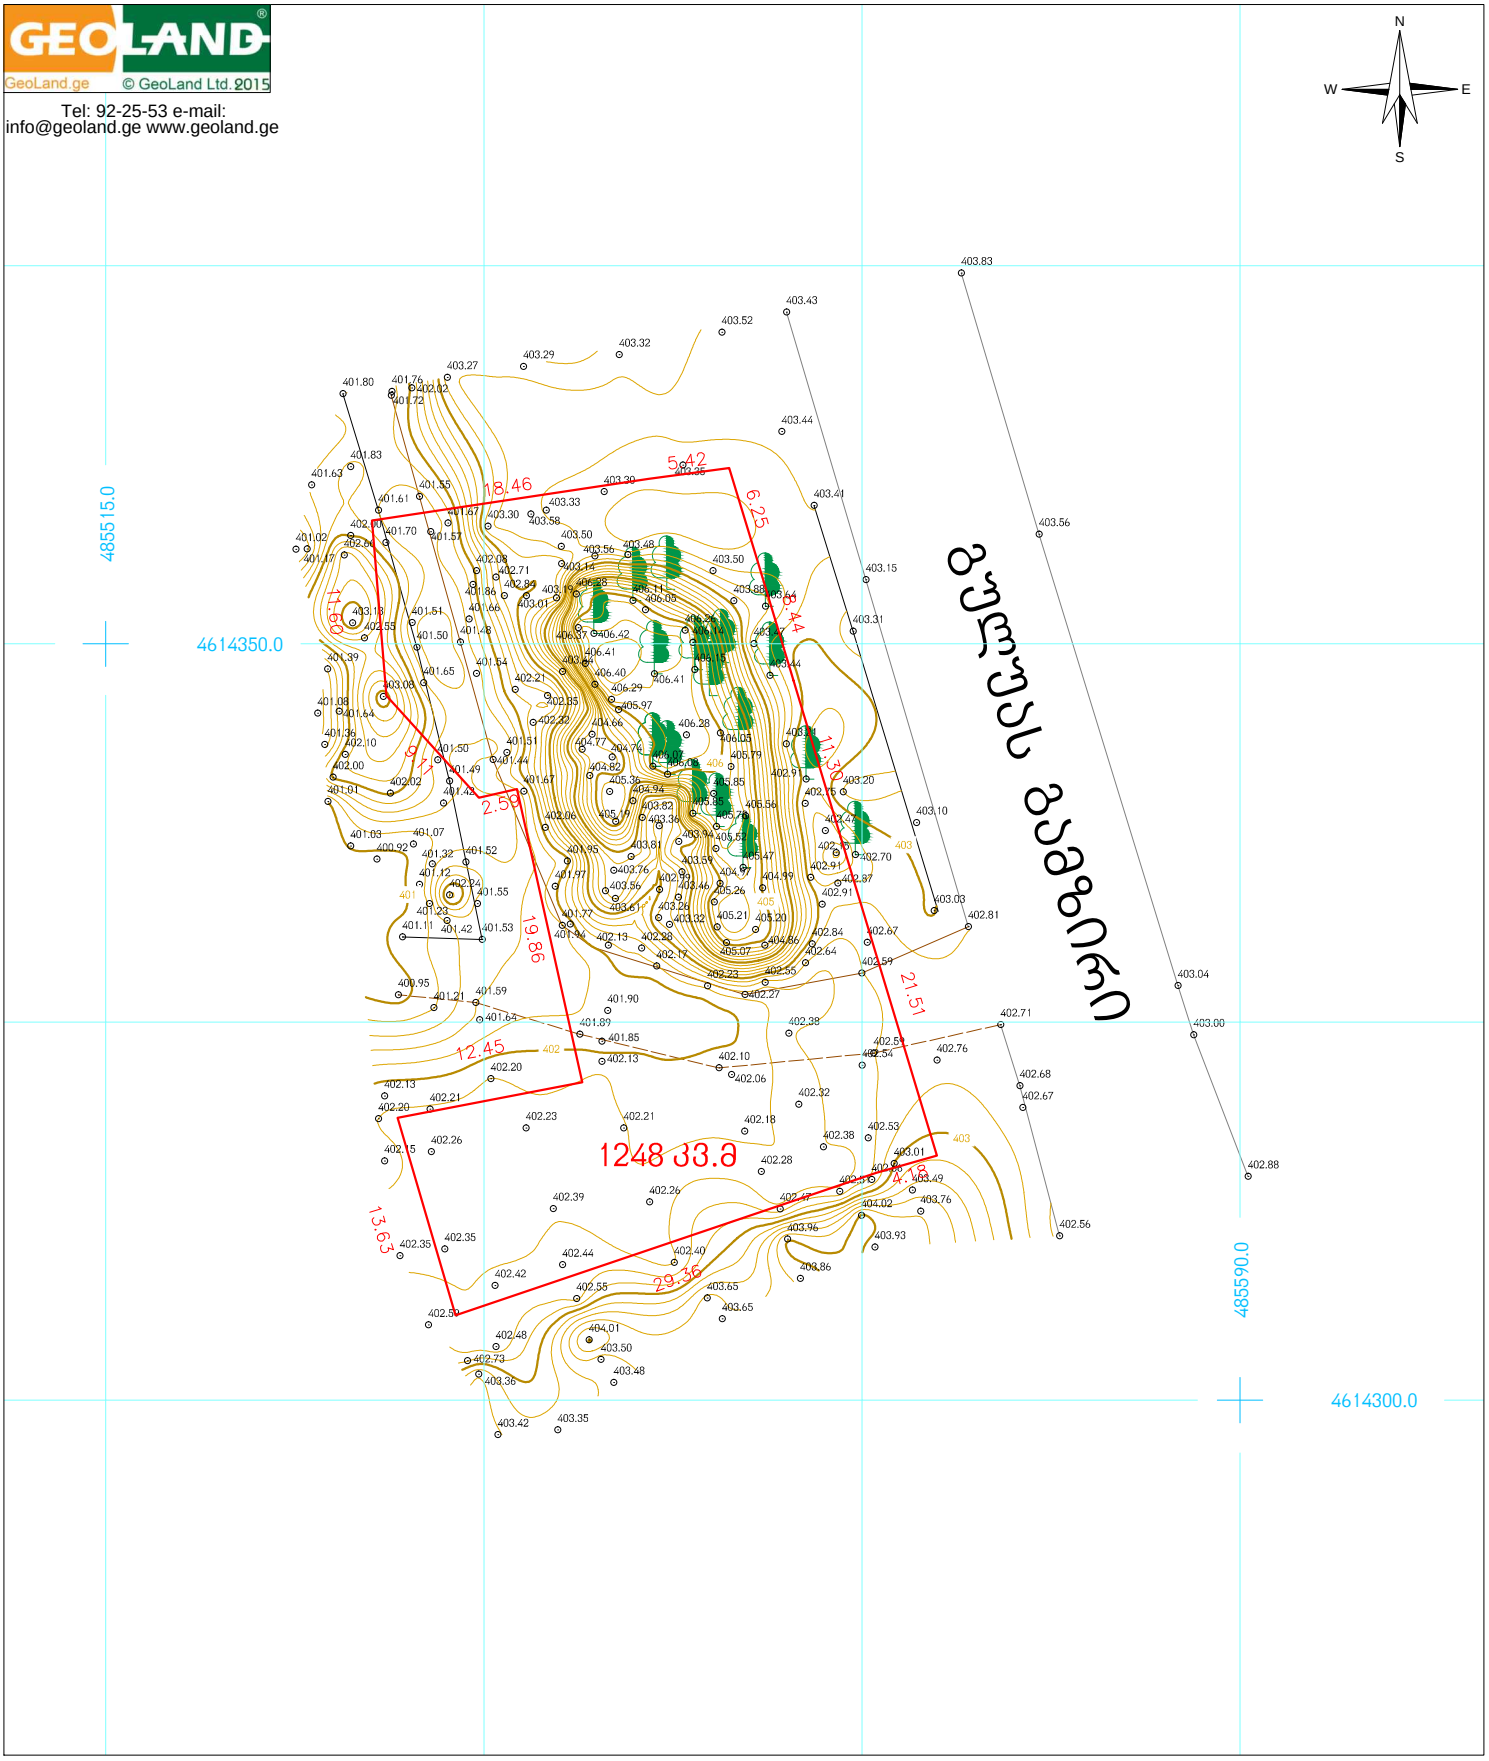

პირობითი აღნიშვნები

მიწის ნაკვეთის საზღვრები	•500 სიმაღლის ნიშნული
შენობა	ფოთლოვანი ხე
	გრუნტის გზა
	ასფალტის გზა
456000	
4678900	
UTM სისტემის კოორდინატები	

ტოპოგეგმა

მისამართი:	ქ. თბილისი, გ.გულუას ქუჩა№ 22	
დამკვეთი:	შ.პ.ს. "საქართველოს საერთაშორისო ენერგეტიკული კორპორაცია"	
განყოფილების უფროსი		ვ. ენუქიანი
აზომა		ნ. ჩავლეშვილი
დახაზა		ნ. ჩავლეშვილი
მ: 1:500	ფართობი 1020 კვ.მ.	17.07.2015

გენგეგმა მ. 1:500

±0.00 = 403.5



დირექტორი	ბასიაშვილი		ავტომაზასამართი სადგური გულუას ქუჩა N 22	ფურც.	07/15
არქიტექტორი	მასხულია			3	TITUS CITY GIG GROUP
არქიტექტორი	გიგაური				
			გენგეგმა მ. 1:500	შპს "ტიფლის სითი ჯი აი ჯი ჯგუფი"	