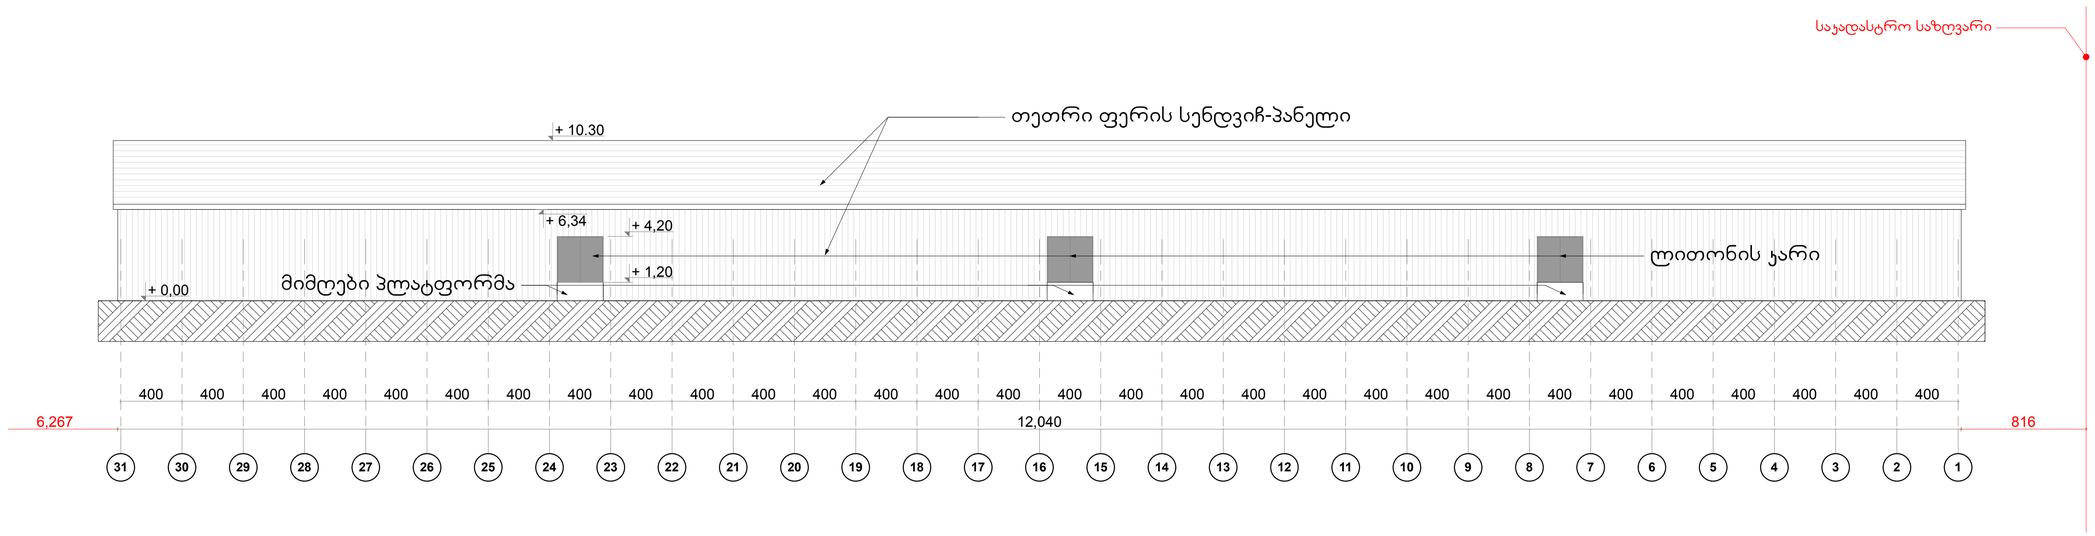

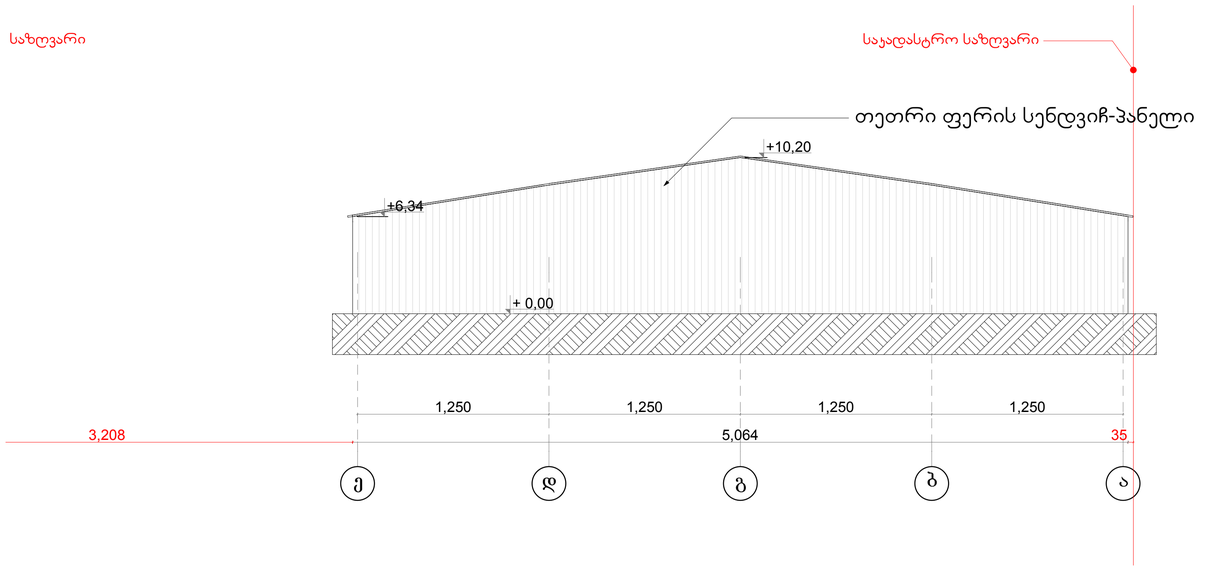

პროექტი ფურცელი

a.0

5.1 |სულ 12 ფ .
მასშტაბი 1:200

დავით აღმაშენებლის

ხეივანი #6

დაკვეთა:

s

a

s

a

w

y

o

b

e S

e

n

o

b

a

არქიტექტურა დასახელება:

ფასადი 31-1

შენიშვნა:

1. ზომები მოცემულია სმ-ში, ხოლო ნიშნულები მ-ში.

ფორმატი A1

თარიღი: 09.09.2015დამკვეთი:

შპს. "იალ

oni"

ხელმოწერა

მონაწილე ძირითადი სპეციალისტები

არქიტექტორი

so

ფიო ჩხაიძე

კად-ტექნიკოსი

so

ფიო ჩხაიძე
სტადია

ნაწილი

so

f

i

ო ჩხაიძე
+995 593 33 55 26

.

დავით
აღმაშენებლის

ხეივანი #6 თბილისი,

საქართველო
sofo_chxaidze@yahoo.com

31 30 29 28 27 26 25 24 23 22 21 20 19 18 17 16 15 14 13 12 11 10 9 8 7 6 5 4 3 2 1

+ 0,00

+ 10.30

+ 6,34

400 400 400 400 400 400 400 400 400 400 400 400 400 400 400 400 400 400 400 400 400 400 400 400 400 400 400 400 400 400

+ 1,20

+ 4,20

6,267 12,040 816

. . ლითონის კარი

. თეთრი ფერის სენდვიჩ-პანელი

საკადასტრო საზღვარი

მიმღები პლატფორმა

e d g b a

1,250 1,250 1,250 1,250

+ 0,00

3,208 5,064 35

+6,34

+10,20

თეთრი ფერის სენდვიჩ-პანელი

ო საზღვარი საკადასტრო საზღვარი

1 ფასადი 31-1 1:200

2 1:200

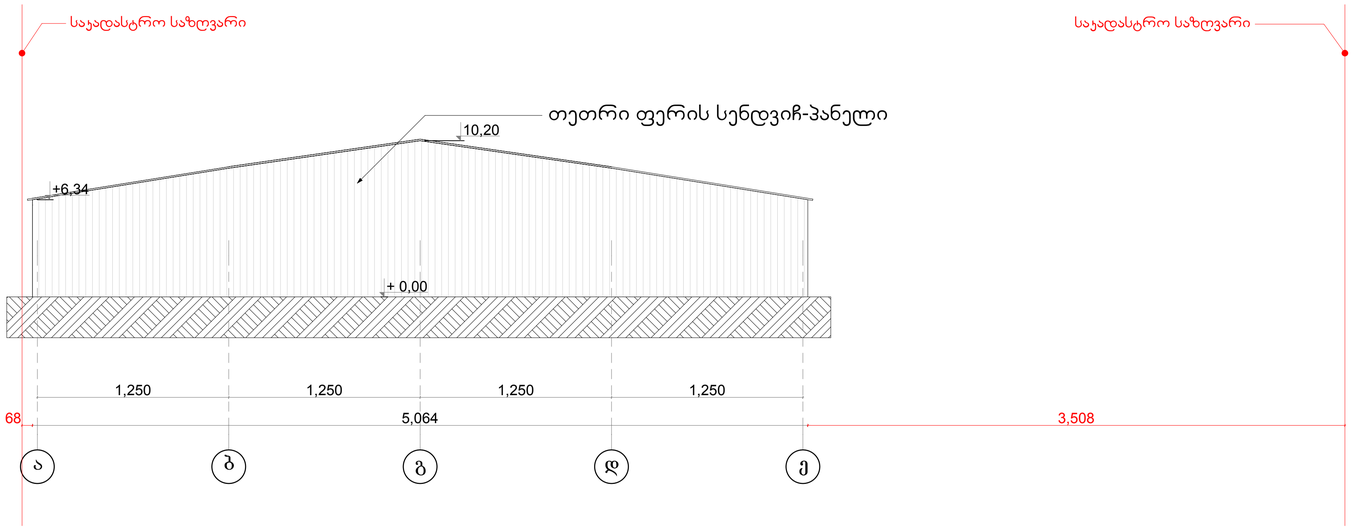

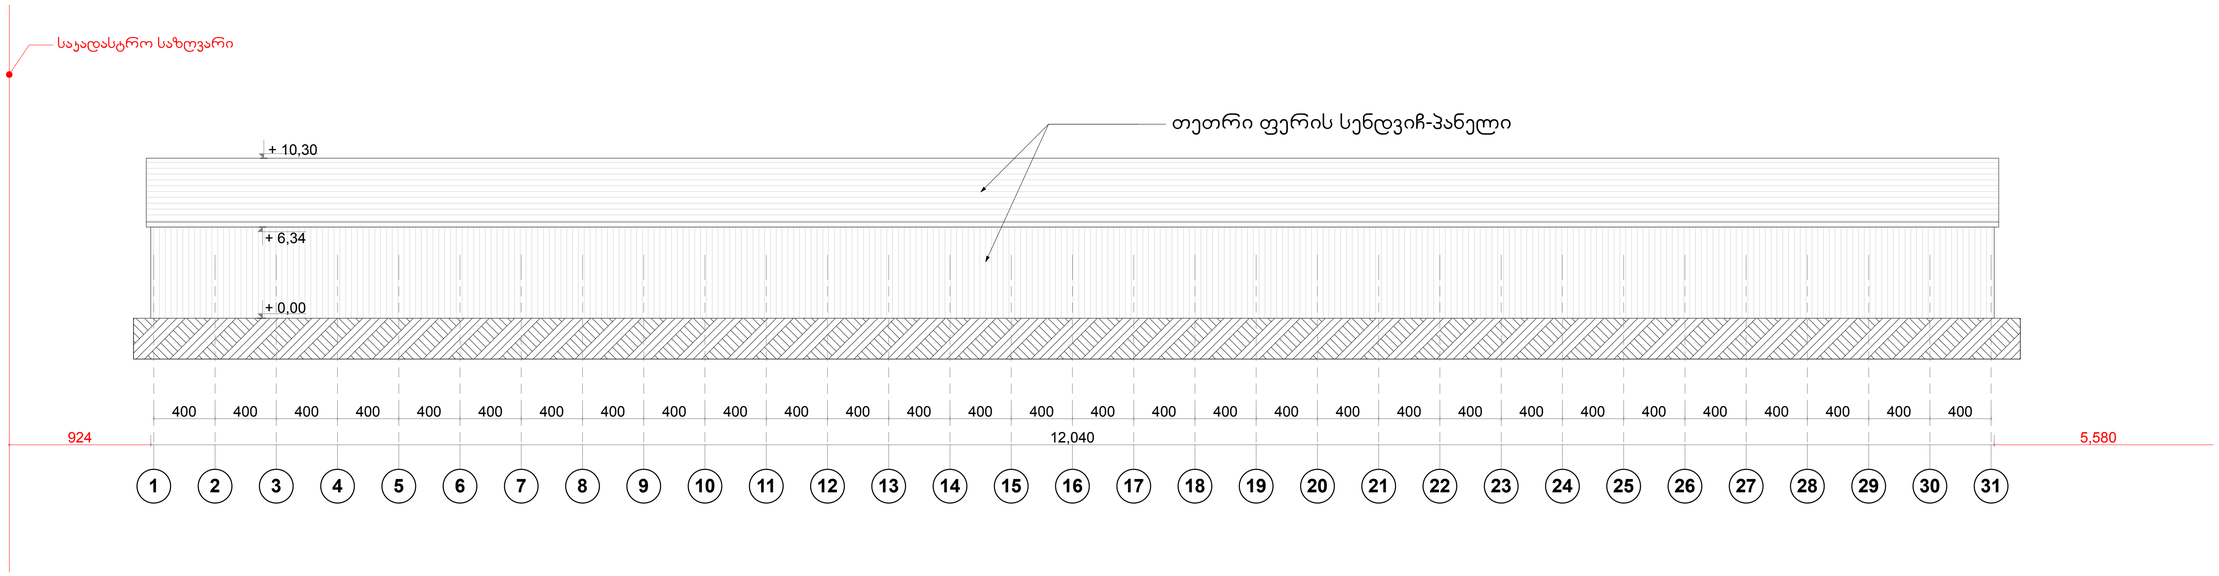

პროექტი ფურცელი

a.0

5.2 |სულ 12 ფ .
მასშტაბი 1:200

დავით აღმაშენებლის

ხეივანი #6

დაკვეთა:

s

a

s

a

w

y

o

b

e S

e

n

o

b

a

არქიტექტურა დასახელება:

ფასადი ა-ე, ფასადი 1-31

შენიშვნა:

1. ზომები მოცემულია სმ-ში, ხოლო ნიშნულები მ-ში.

ფორმატი A1

თარიღი: 09.09.2015დამკვეთი:

შპს. "იალ

oni"

ხელმოწერა

მონაწილე ძირითადი სპეციალისტები

არქიტექტორი

so

ფიო ჩხაიძე

კად-ტექნიკოსი

so

ფიო ჩხაიძე
სტადია

ნაწილი

so

f

i

ო ჩხაიძე
+995 593 33 55 26

.

დავით
აღმაშენებლის

ხეივანი #6 თბილისი,

საქართველო
sofo_chxaidze@yahoo.com

a b g d e

1,250 1,250 1,250 1,250

+ 0,00

5,064

+6,34

10,20

68 3,508

თეთრი ფერის სენდვიჩ-პანელი

საკადასტრო საზღვარი საკადასტრო საზღვარი

1 2 3 4 5 6 7 8 9 10 11 12 13 14 15 16 17 18 19 20 21 22 23 24 25 26 27 28 29 30 31

400 400 400 400 400 400 400 400 400 400 400 400 400 400 400 400 400 400 400 400 400 400 400 400 400 400 400 400 400 400

+ 0,00

+ 6,34

+ 10,30

924 12,040 5,580

. თეთრი ფერის სენდვიჩ-პანელი

საკადასტრო საზღვარი

1 ფასადი ა-ე 1:200

2 ფასადი 1-31 1:200