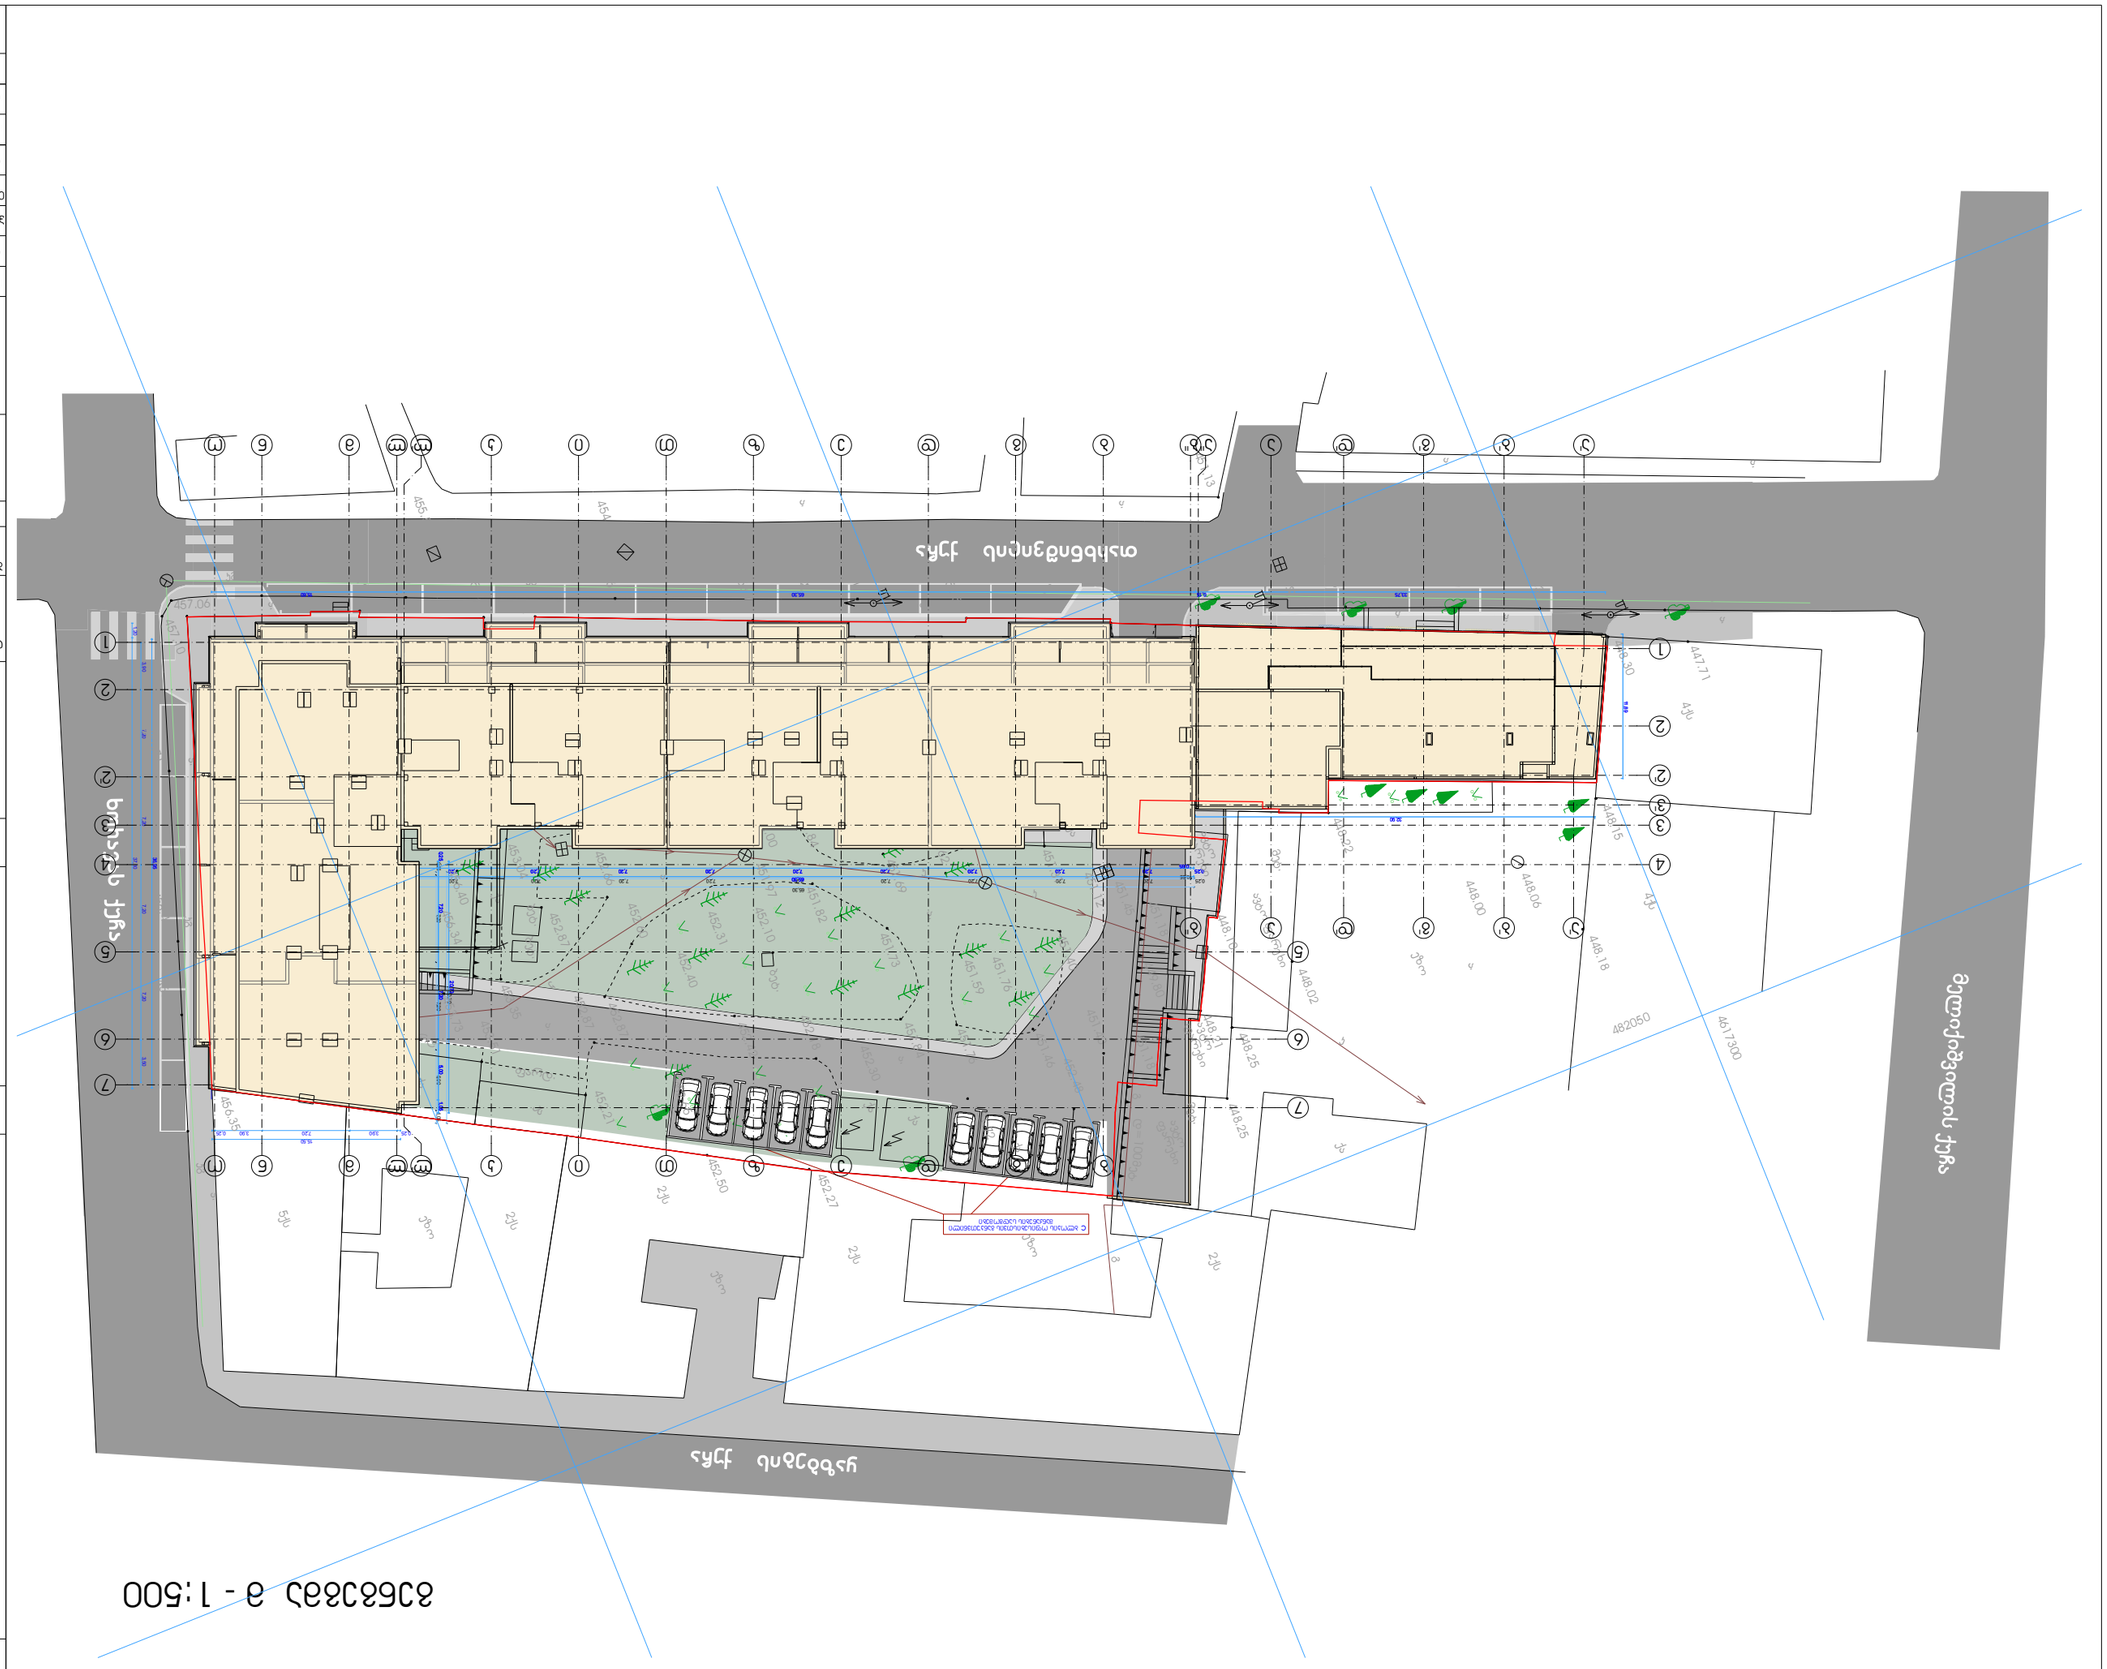

20,70

0,25 7,20 7,20 5,00 1,05

65,30
0,25 7,20 7,20 7,20 7,20 7,20 7,20 7,20 7,20 7,20 0,25
0,65

15,50
0,25 3,90 7,20 3,90 0,25

3,90 7,20 7,20 7,20 7,20 3,50

1,20

36,95

37,10

33,75

11,89

20,70

0,25 7,20 7,20 5,00 1,05

65,30
0,25 7,20 7,20 7,20 7,20 7,20 7,20 7,20 7,20 7,20 0,25
0,65
32,90

თანამდებობა
დირექტორი

1'100

1. ნახაზზე საპროექტო შენობის ნოლი
შეესაბამება აბსოლუტურ ნიშნულს - 456,50
2. ნახაზზე ზომები მოცემულია მილიმეტრებში
3. ნახაზის ყველა ცვლილება მშენებლობისას
შეთანხმებული უნდა იყოს პროექტის ავტორთან

A-3

გენგეგმა მ: 1-500

s/k 205197865

მისამართი
თარხნიშვილის #2
el-fosta mgi.company@mail.com

დირექტორი მ.ბერიაშვილი
ტელ.598 58 35 58

მრავალბინიანი საცხოვრებელი სახლი

დამკვეთი

ელ-მის
ელ-ფოსტა

შპს "ქართველი ხუროთმოძღვარი"

ხელმოწერა

პროექტის სახელწოდება

s/k 416302423
KobaDzlierishvili@gmail.com

შპს "emjiai"

შეთანხმებულია დამკვეთთან

თანაავტორი

კ. ძლიერიშვილი
კ. ძლიერიშვილი
მ. ტყეშელაშვილი

3.02.13

პროექტის ავტორი

დაკვეთა #

მასშტაბი
თარიღი

თარიღი

ფურცელი

თბილისი 2012 წ.
ფორმატი

ექსპლიკაცია:

გვარი

პროექტი

- ნაკვეთის საზღვარი

შენიშვნები:

პირობითი ნიშნები

ხელმოწერა

დაამუშავა

სტადია ფურცლები

გენგეგმა მ - 1:500

1

453.35

453.04

452.87
452.66
452.80

456.34
456.40

456.60

456.37
456.48
452.60

456.47

456.82

456.56

456.71

456.06

457.06

457.10

456.50

456.21
455.53

455.67

455.44

455.08

454.46
454.33

453.77

a.

a.

a.

a.

მაღაზია ქს

a.

a.

a.

a.

a.

g

გ დ=100მეტ.

452.48

ავტო

ფარეხი

ბეტ. ქა

2qs

qa
qa

4qs

4qs

a.
ეზო

qa

მეტ.

ავტო

ფარეხი

ავტო

ფარეხი

ავტო ფარეხი
მეტ.

4qs

4qs

4qs

448.10

451.46

452.91

452.54

451.18
451.40

451.46

451.76

451.59

451.62
451.56

451.31

451.40

451.35

451.12

451.45

451.18

449.80

448.21

448.25

448.25
448.02

448.22

448.00

448.06

451.13

450.33

450.20

450.47

450.04

450.20

449.27

448.60

448.63

448.18

448.15

448.30

447.73

447.71

4617300

482050

a.

a.

qs

5qs

4qs

4qs

4qs

fard.

fard.

ბეტ.

ბეტ.
ბეტ.

qa

qa

qa

qa

qa

ბეტ.

451.72

451.76

451.69

451.73
451.82

451.84

452.27

451.84

452.30

452.65

452.50

452.21

451.97
452.00

452.10

452.31

452.18

452.42

452.40
452.60

452.87

452.87

456.50

456.01

456.35

456.30

456.41

456.57

454.00
453.84

456.45

453.51
453.73

#2

მელიქიშვილის ქუჩა

k

k
k
k

k
k

k

k

ყაზბეგის ქუჩა

თარხნიშვილის ქუჩა

ხორავას ქუჩა

kg

kg kg
kg kg kg kg kg

kg

a.

a.

a.

a.

a.

a.

ეზო

ეზო
2qs

ეზო
2qs

2qs

ბეტ.

a.

a.

a.

a.

a.

a.

a'

2

2'

5 5

6 6

7

4 4

1

d'

d'

3

2

1

a

a

2'

a"

b"

b"

3

b'

b'

g'

g'

7

3'

a'

g

g

e

e

z

z

i

i

k

k

l

l

m

m

n

n

o

o

b

b

d

d

T

T

l'

l'

0,15 65,30 15,60

ც ბლოკის ოფისებისთვის განკუთვნილი
მანქანების სადგომები