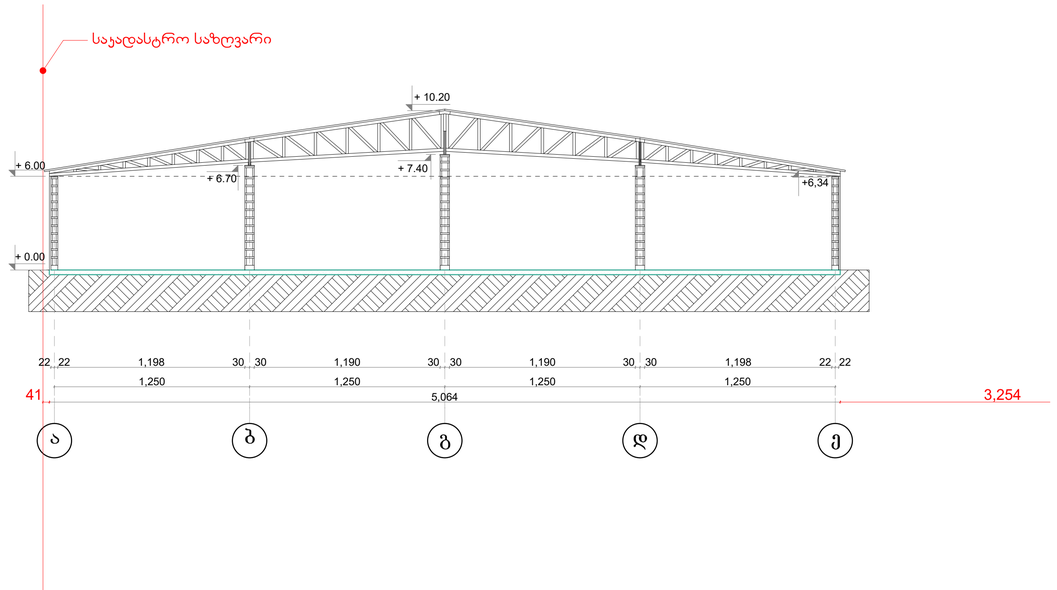

1 ჭრილი 1-1 1:200

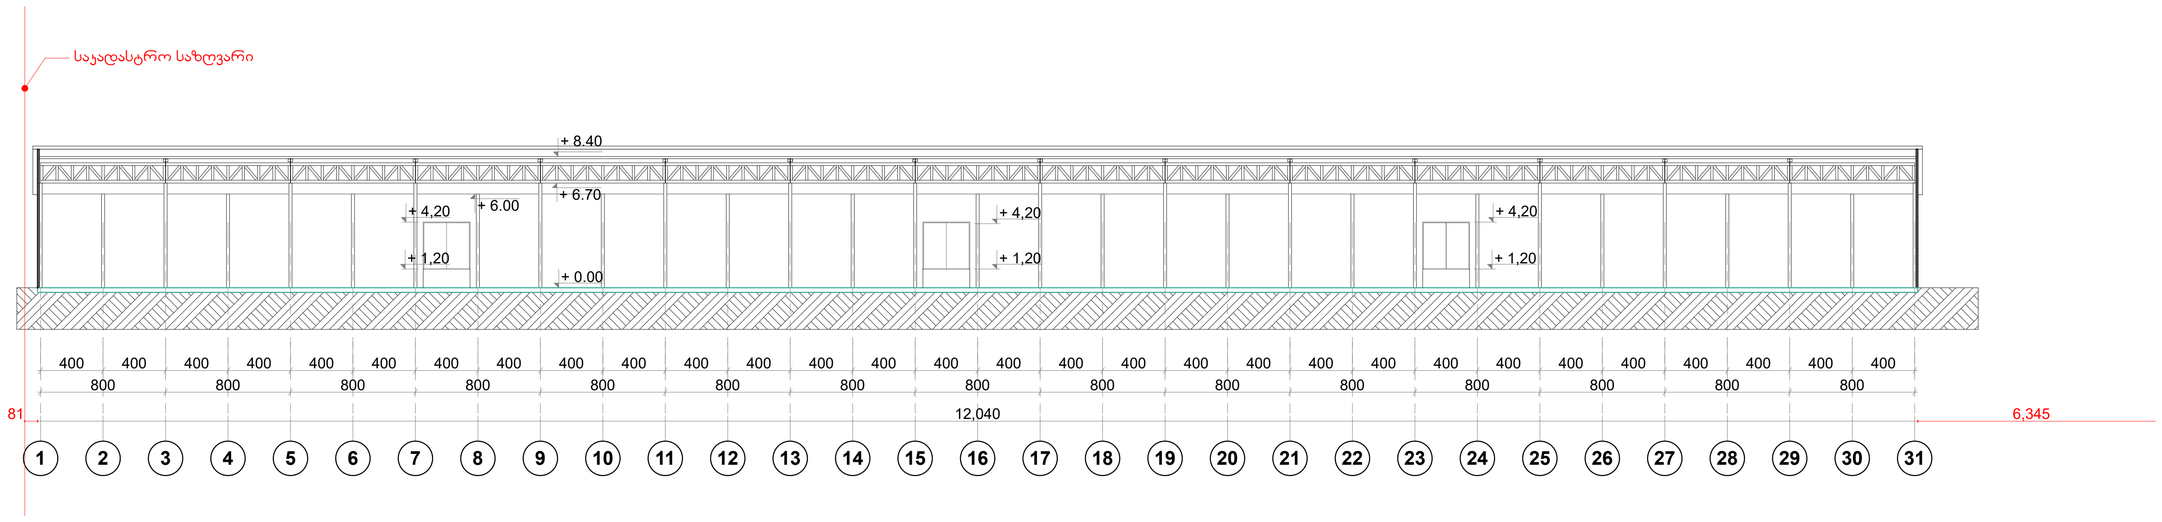

2 ჭრილი 2-2 1:200

ფორმატი A1
თარიღი: 09.09.2015

შენიშვნა:
1. ზომები მოცემულია სმ-ში, ხოლო ნიშნულები მ-ში.

ფურცელი ა.04.1 | სულ 12 ფ.
ფასადლება: ჭრილი 1-1, ჭრილი 2-2
მასშტაბი 1:200

ხელმოწერა

მონაწილე ძირითადი სპეციალისტები
არქიტექტორი
Lumagam ჩხაიძე
კაფიტენიკოსი
Lumagam ჩხაიძე

ეტაპი: ნაწილი
სტადია

ბრიფი

სასაწყობე შენობა

ფაფეთა: ფაფეთ ალმაშენებლის ხეივანი N6

ფაფეთ:
შპს. "ბალონი"

Lumagam ჩხაიძე
+995 593 33 55 26
sofo_chxaidze@yahoo.com