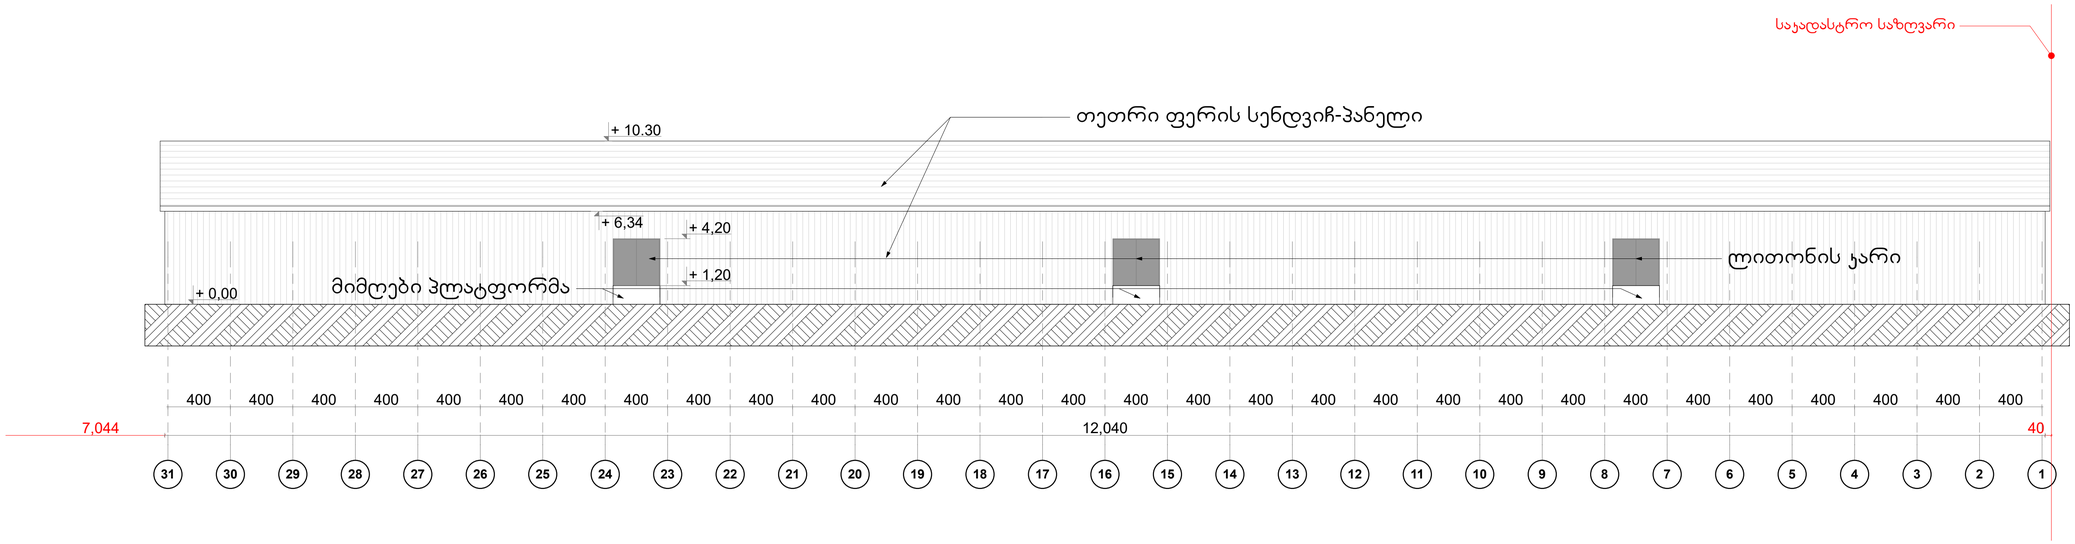

1 ფასადი 31-1 1:200

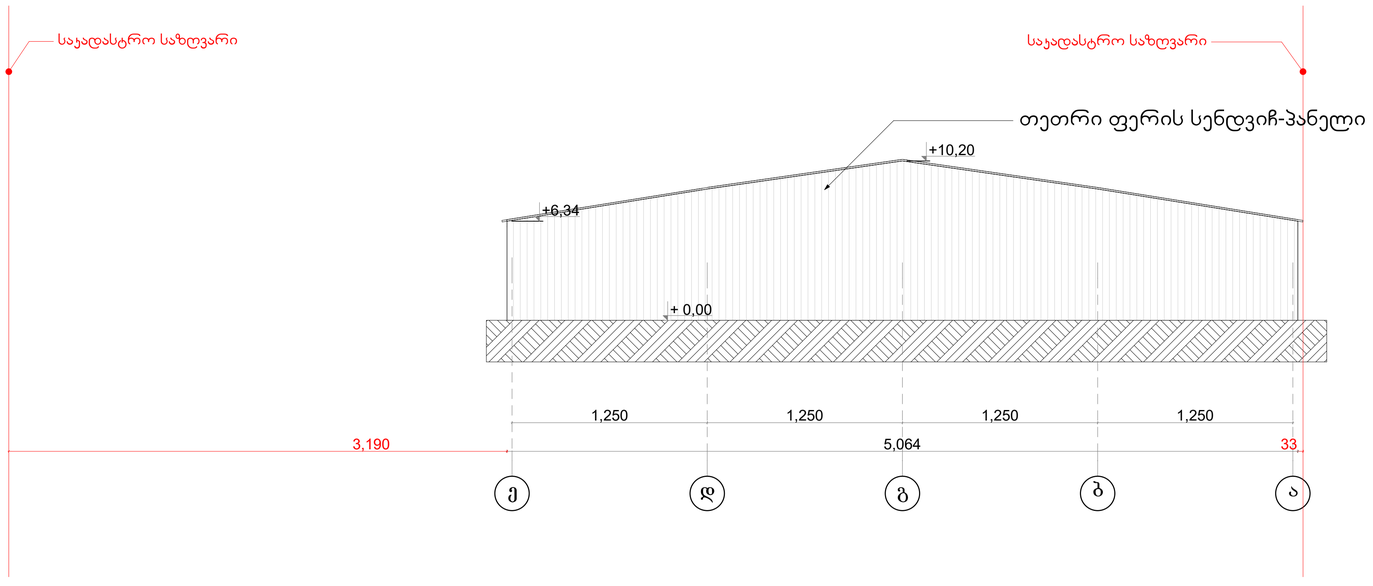

2 1:200

სოფიო ჩხაიძე
+995 593.55.55.26
sofo_chxaidze@yahoo.com

დაკვეთა: საქართველოს ბანკი

სახელწოდება: სასაწყობე მეურნეობა

არქიტექტონიკა | ნაწილი | სექცია

ფურცლის ა.05.1 | სულ 12 ფ.

ფასადი 31-1

მასშტაბი 1:200

ხელმოწერა

ფორმატი: A1

თარიღი: 09.09.2015

შენიშვნა:
1. ზომები მოცემულია სმ-ში, სიმაღლეები მ-ში.

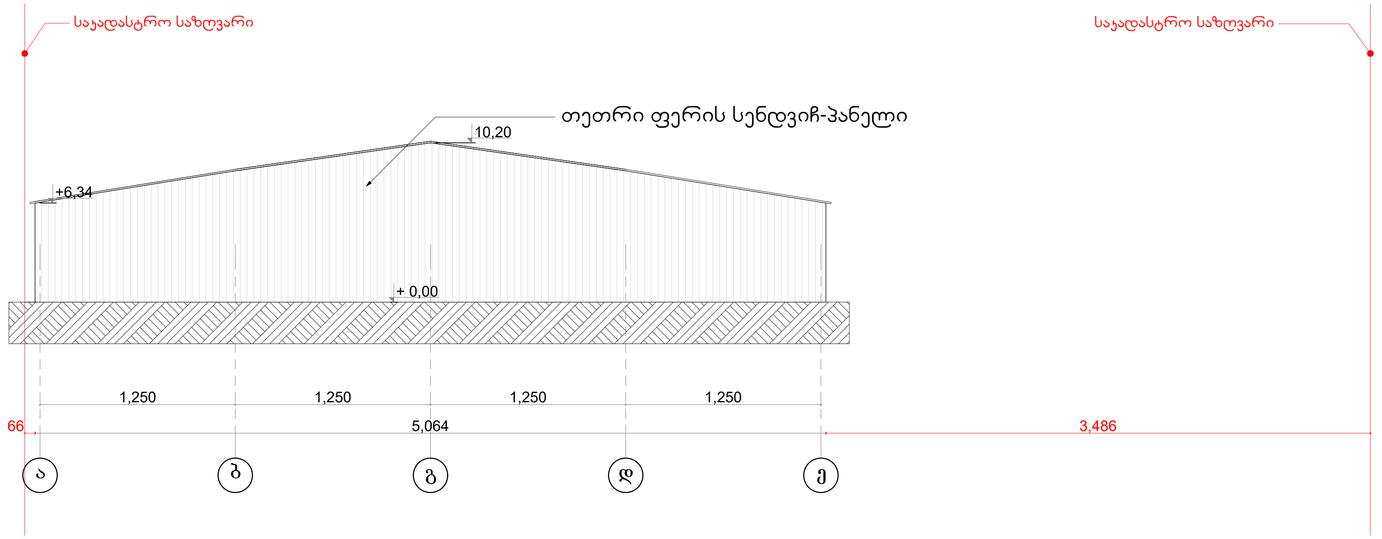

1 ფასადი ა-ე 1:200

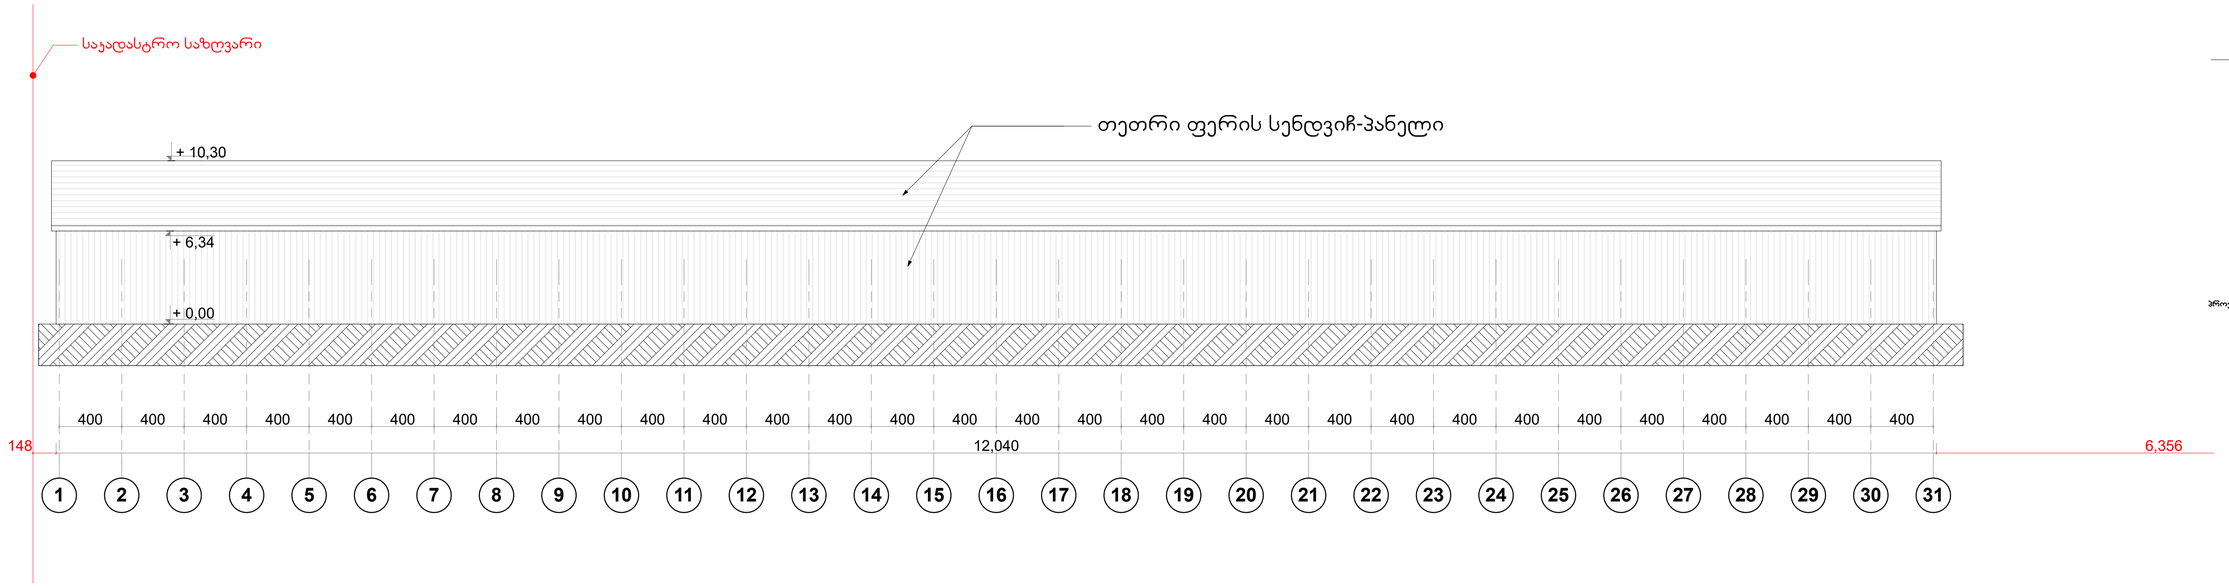

2 ფასადი 1-31 1:200

ფორმატი A1
თარიღი: 09.09.2015

მშენებელი:
1. ზოიები მოცეკვეთია ცმ-ში. ხოლო ნაბეჭდები მ-ში.

ფერწერული ა.05.2 | სულ 12 ფ.
ფასადი ა-ე, ფასადი 1-31
მასშტაბი 1:200

ხელმოწერა

მონაწილე პირთა ინიციალები გვარები
არქიტექტორი
სოფიო ჩხაიძე
კონსტრუქციული
სოფიო ჩხაიძე

არქიტექტურა | ნაწილი
სტადია
პროექტი

საპატენტო მენეჯმენტის
ნომერი

საპატენტო მენეჯმენტის
ნომერი

დასვლა:

სოფიო ჩხაიძე
+995 593 33 55 26
sofo_chxaidze@yahoo.com