
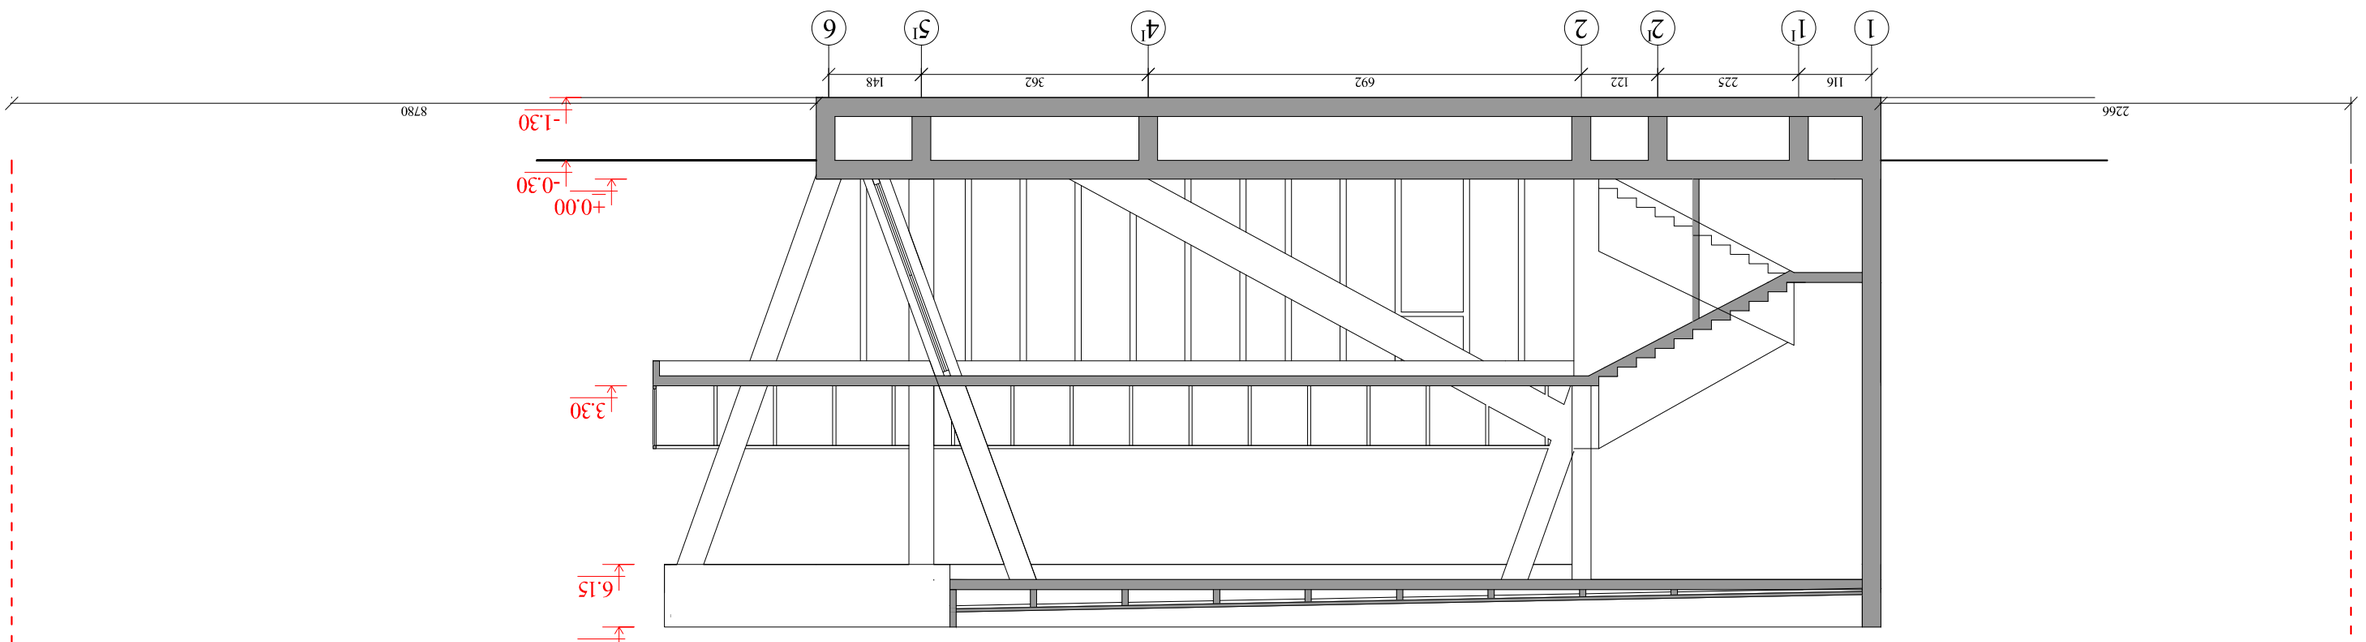


Разрез 1–1

3.1–100

Гип.	Г.Ш. Ибрагимов	Д. Озеро Голубое, зона отдыха №11а-3Ю
Нач.отд.		
Н.контр.		
ГАП	Г.Ш. Ибрагимов	
Разработал		Разрез 1–1
		ООО "Архитектурная мастерская Ибрагимова"
Инв.№подл.	Подпись и дата	Взам.инв.№

АР-100	Стадия	Лист
		9

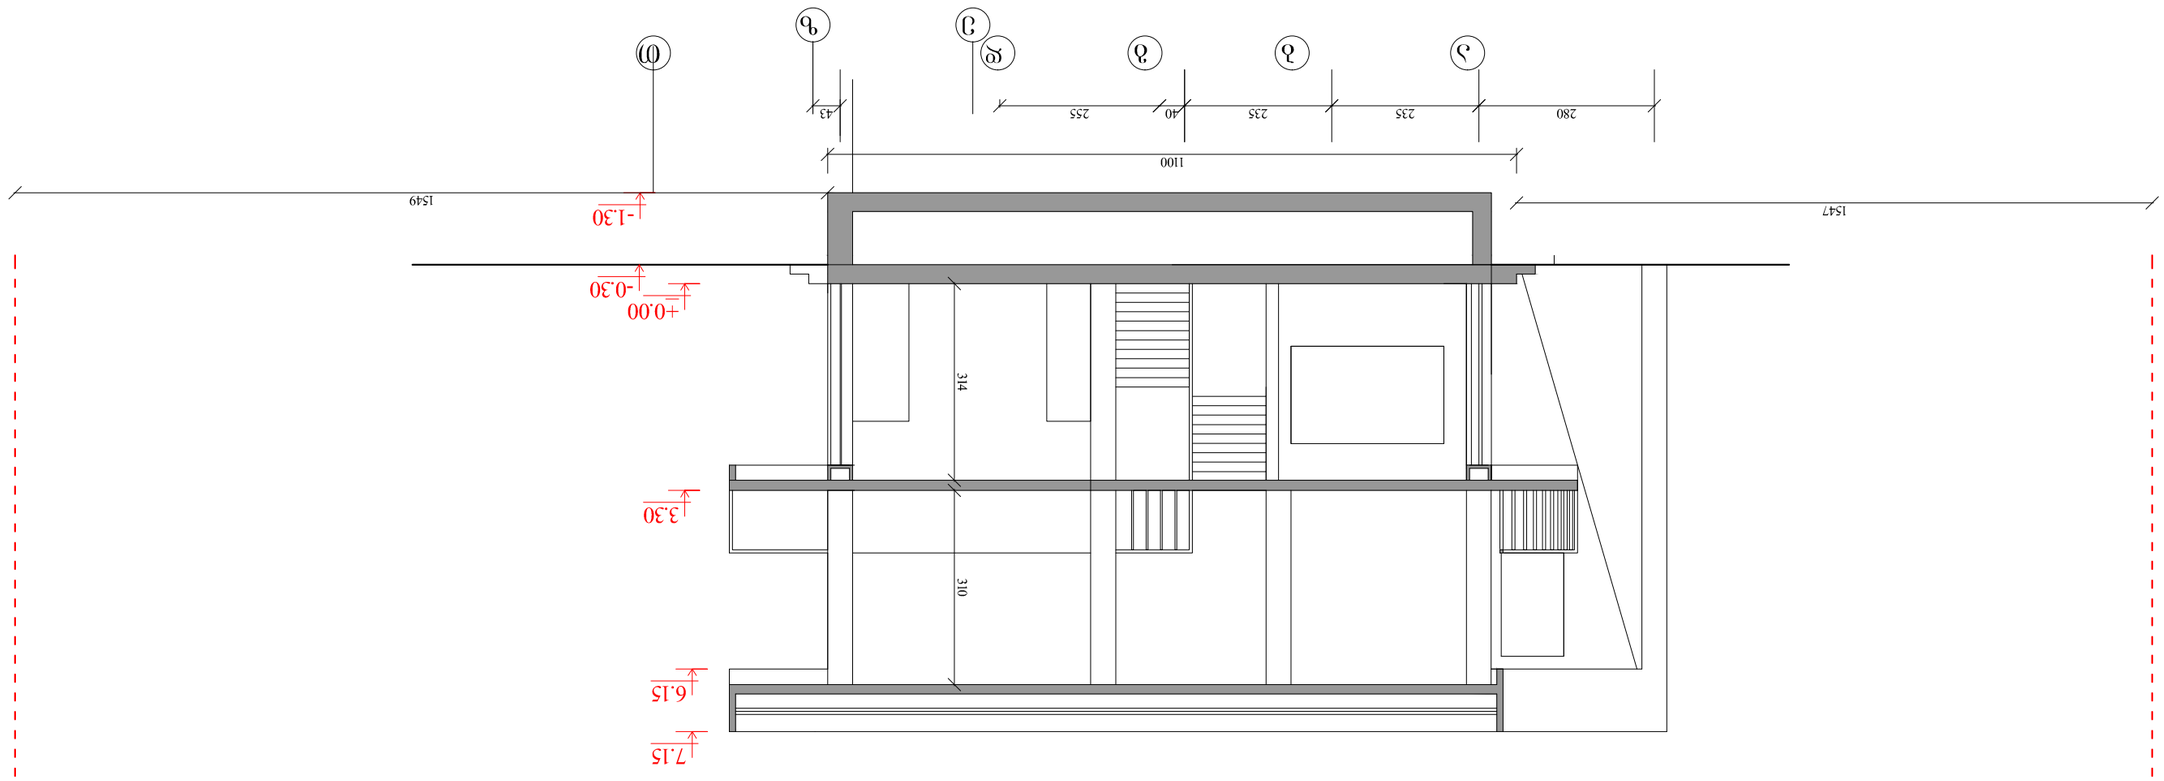

ზონა 2–2

ვ.1–100

შპს „ინჟინერინგ ჯგუფი ლტდ“	
ქ. ბათუმი, ახალი ხიმშიაშვილის ქუჩა №11	
პროექტის ავტორი	
ტექნიკური ზედამხედველი	
ზონა 2–2	
ფასადის ნაწილი	ფასადის ნაწილი
ფ1–100	შეთანხმება