ქ.თბილისი
სოფ.დიღომი/დიდი დიღომი 3მ/რ მიმდ.
შენობა №1/5 I სართულის ფრაგმენტი

გეგმა

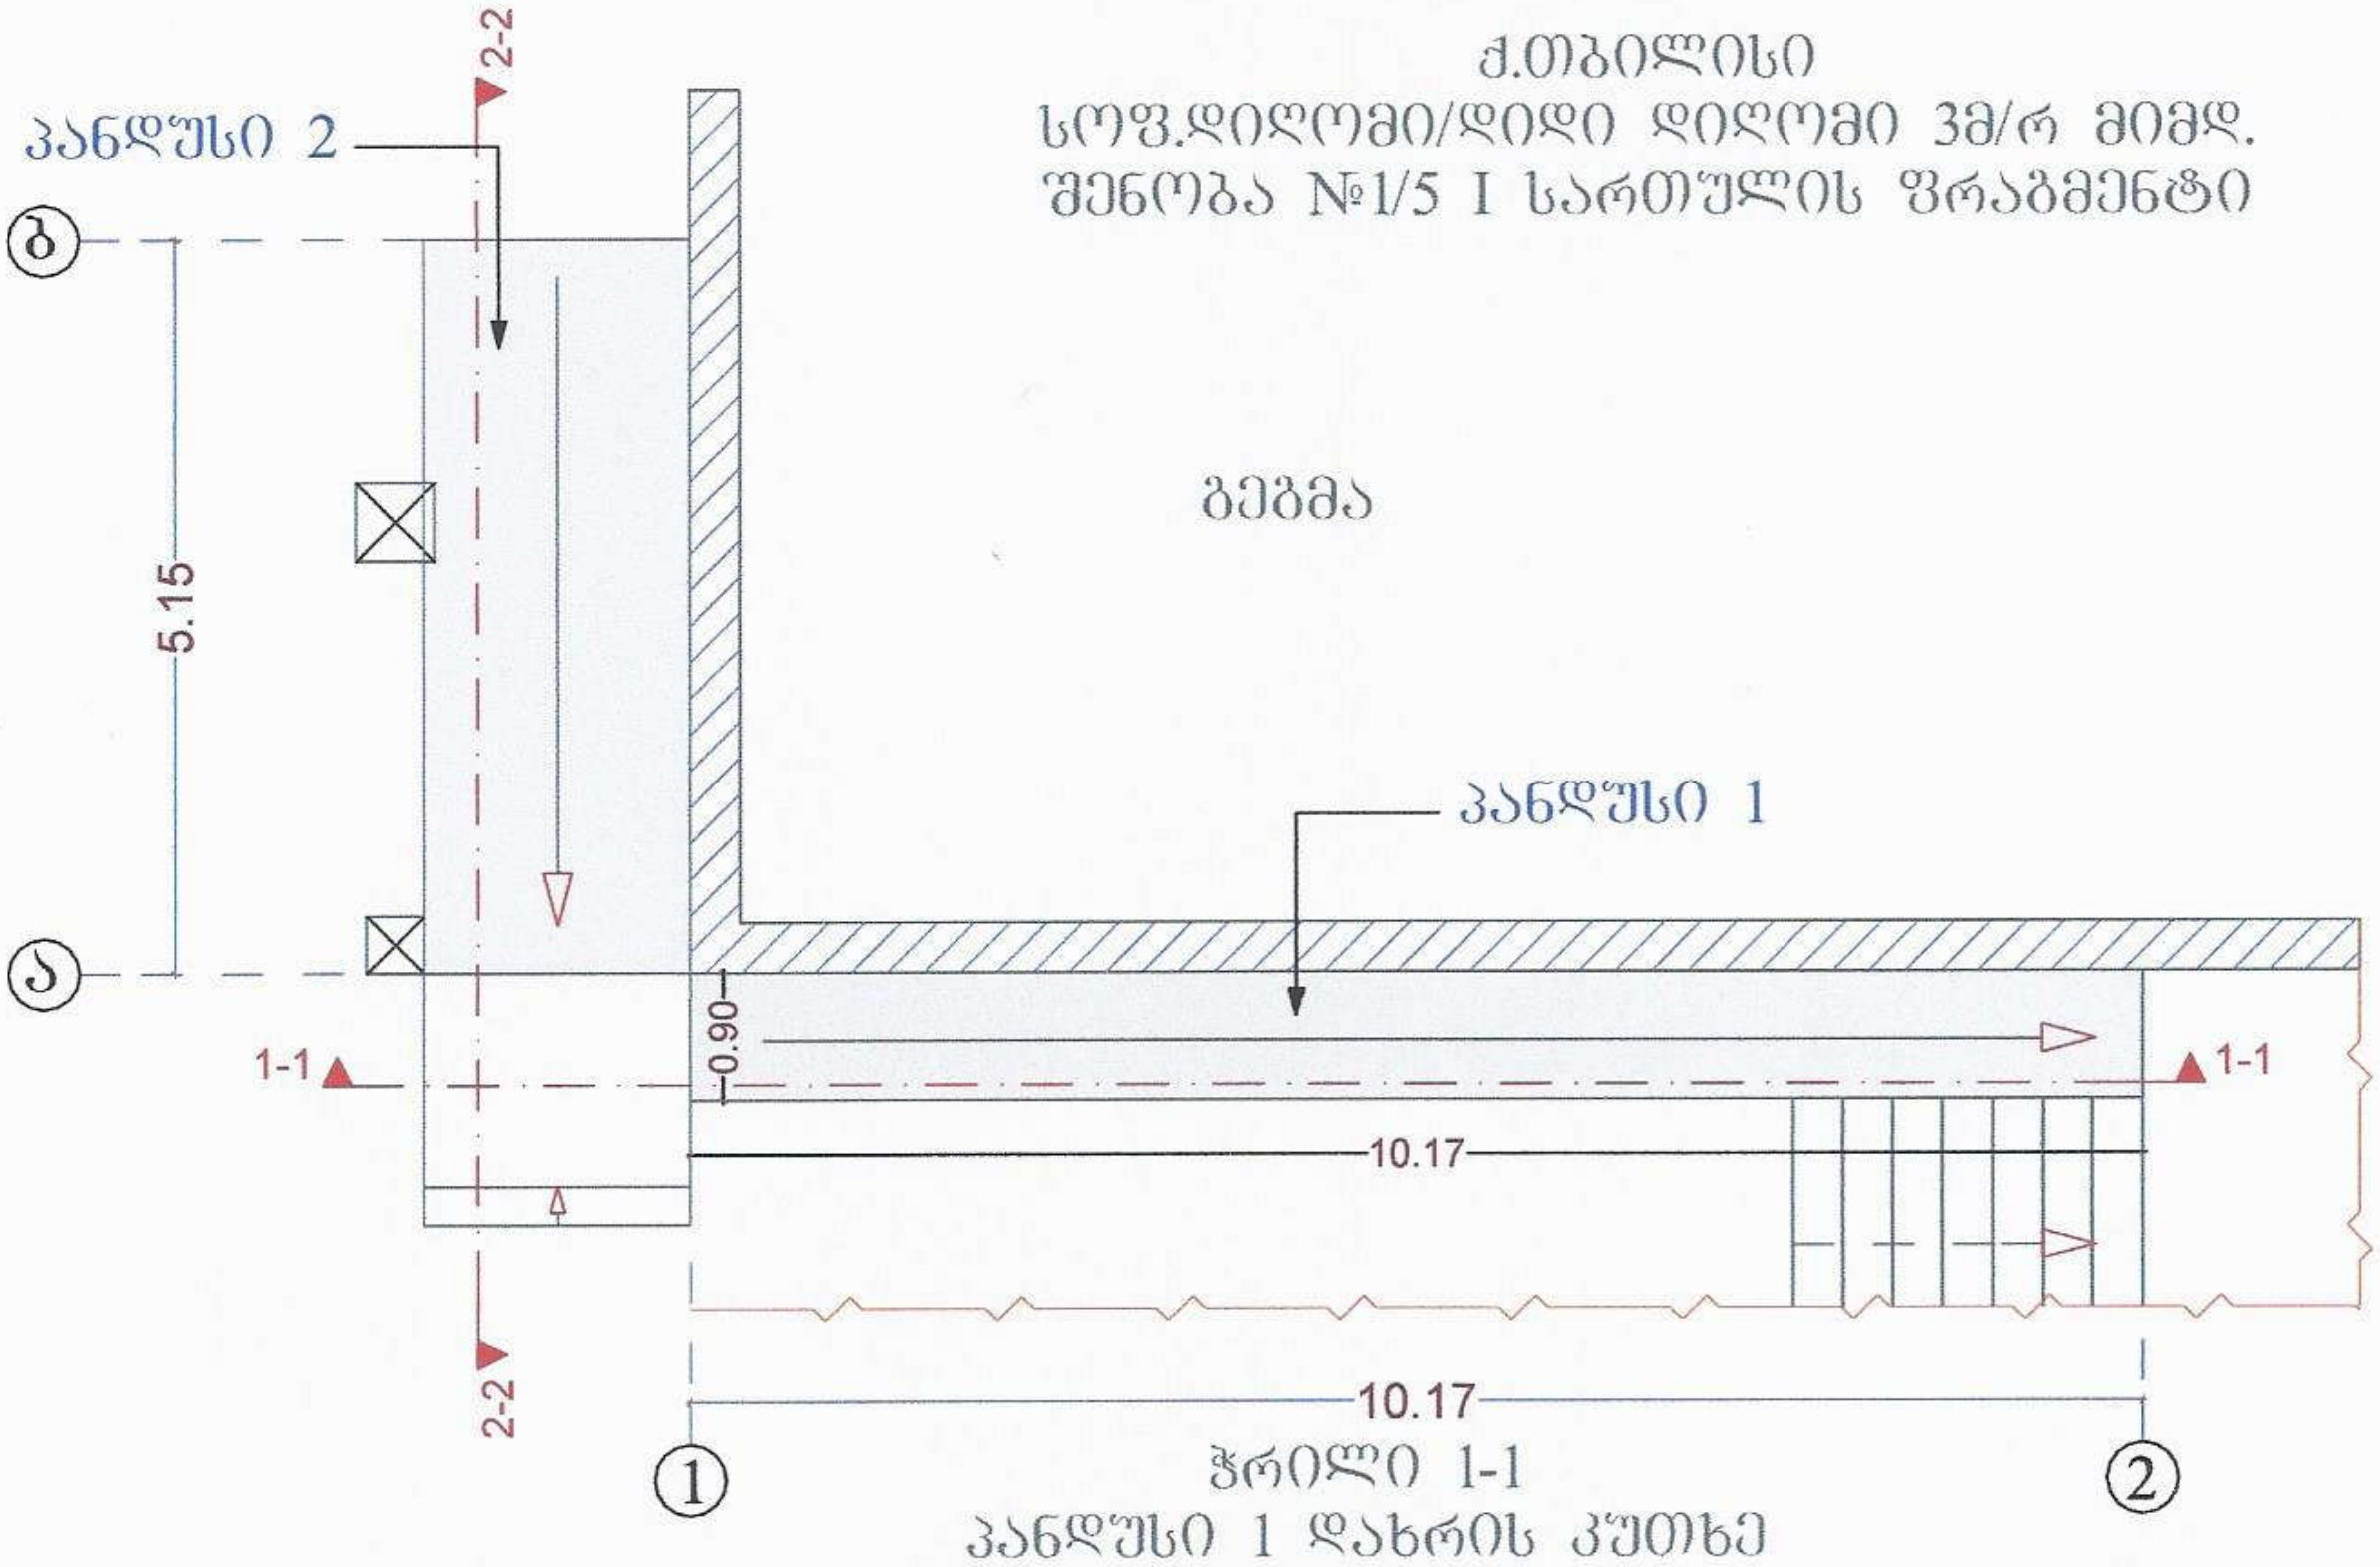

ჭრილი 1-1
პანდუსი 1 დახრის კუთხე
შეადგენს 4.39°-ს.

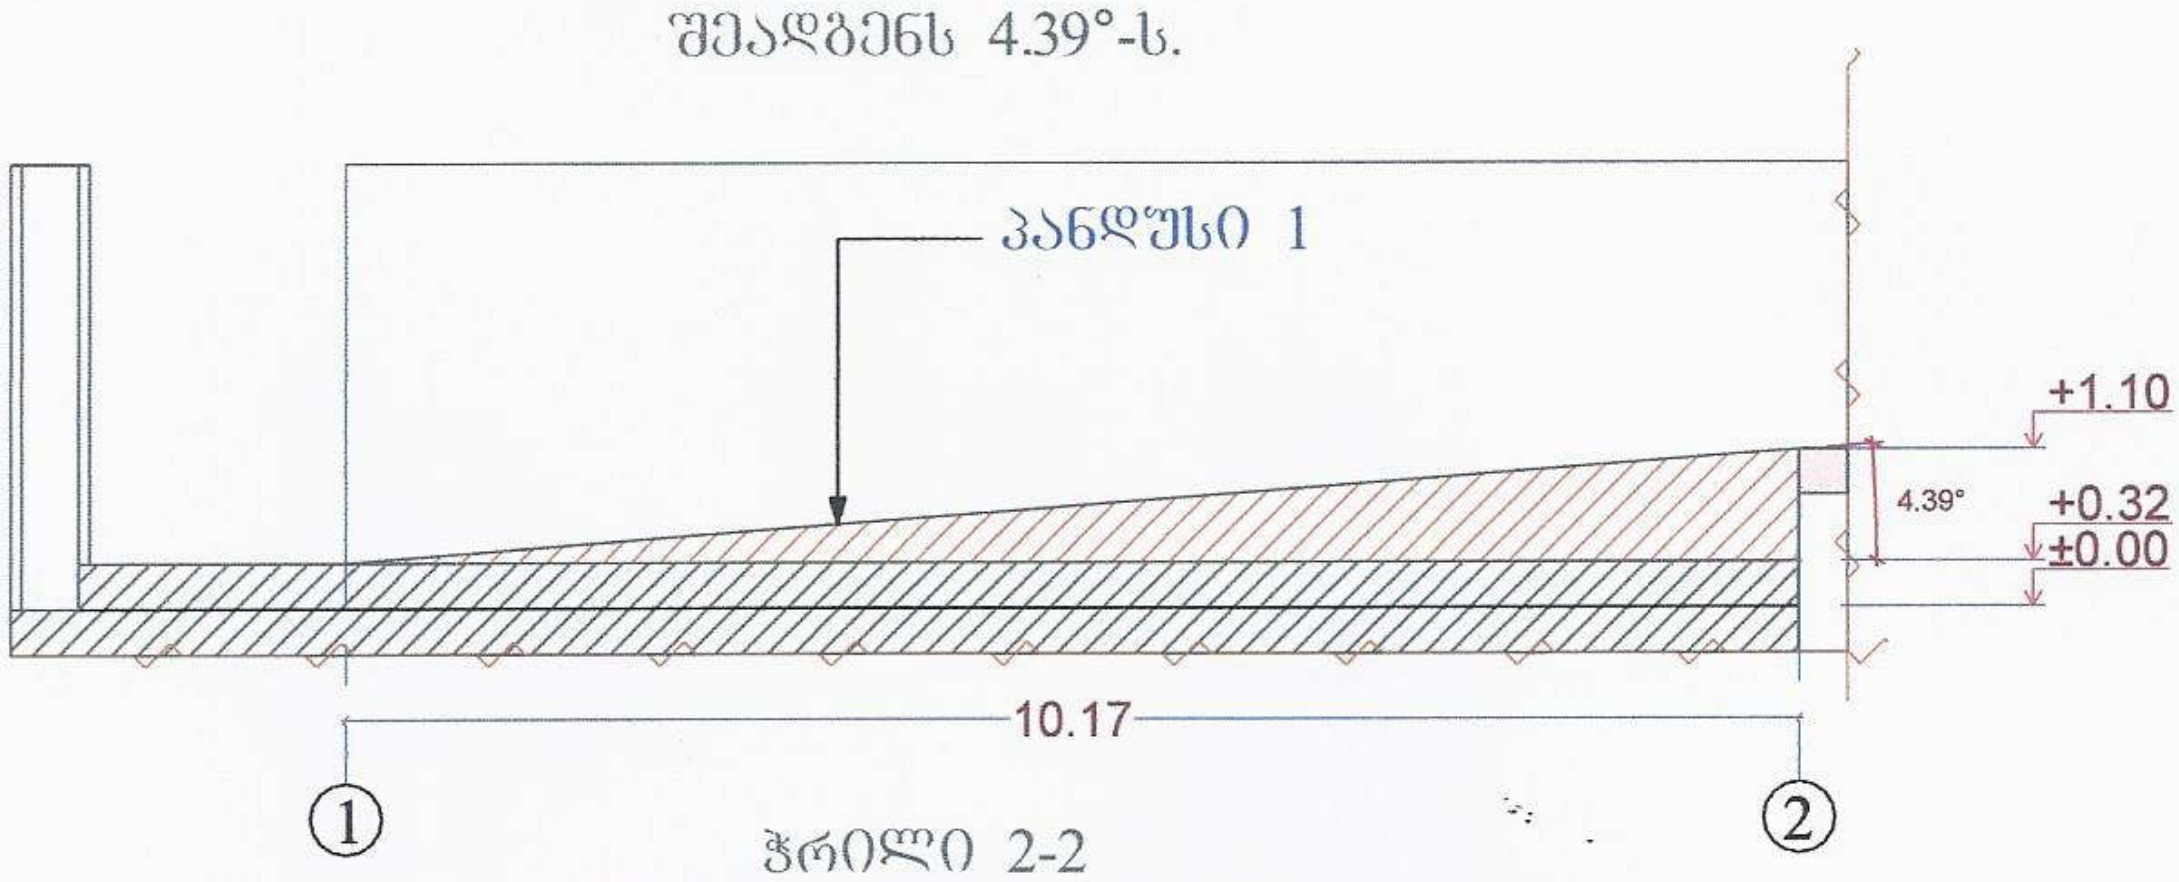

ჭრილი 2-2
პანდუსი 2 დახრის კუთხე
შეადგენს 3.56°-ს.

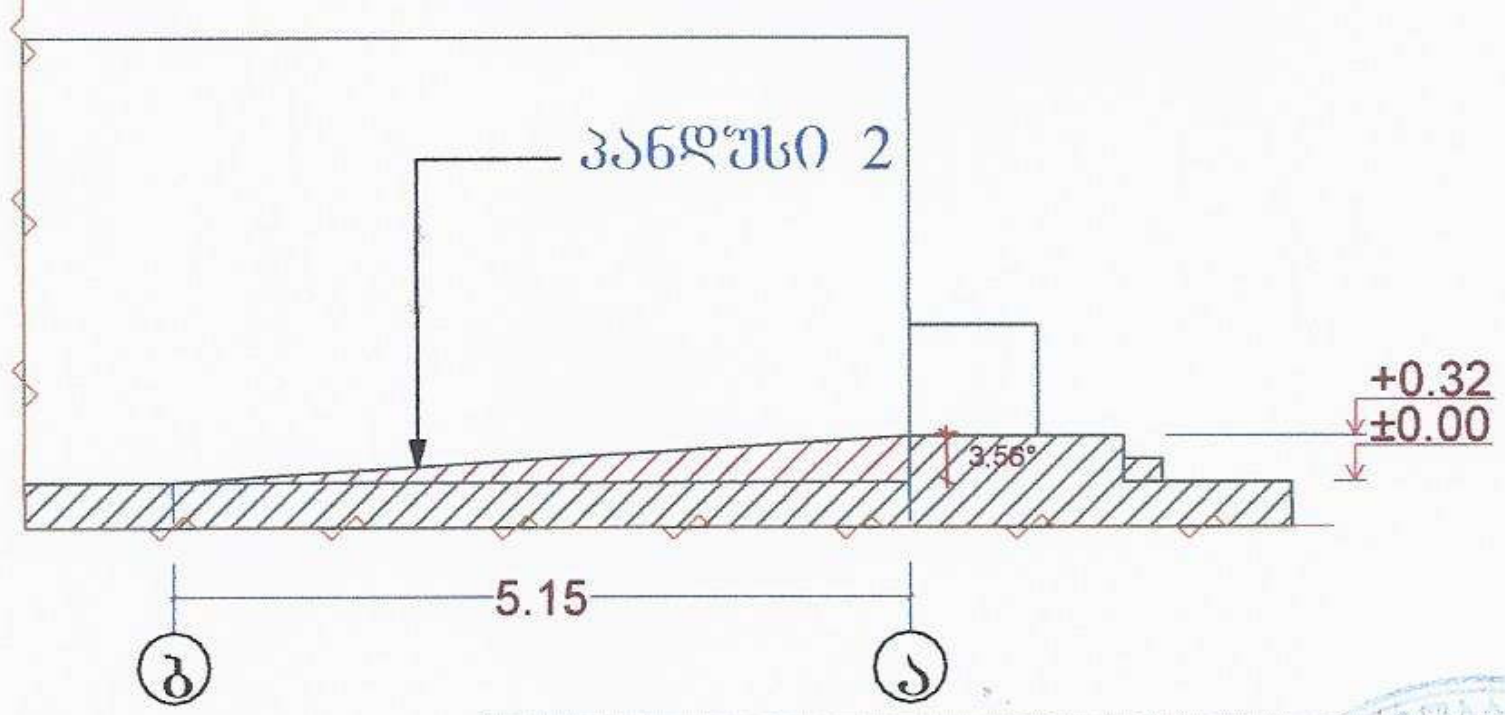

ინდ. საწარმო	თბილისი, ვაზისუბნის II მ.რ., კორპ. №12, ბ.№63, ტ.:899750023		რაიონი	თბილისი
	დირექტორი	ს. ყორიაული	მასშტაბი	1:100
	დამუშავა	ს. ყორიაული	მისამართი	სოფ.დიღომი/დიდი დიღომი 3მ/რ მიმდ.
	დამკვეთი	ე.მამალაძე	დასახელება	გეგმა-ჭრილი
„გლობუსი"	დაკ. №099/15	თარ. 01.09.15		





