## ჭრილი 1-1

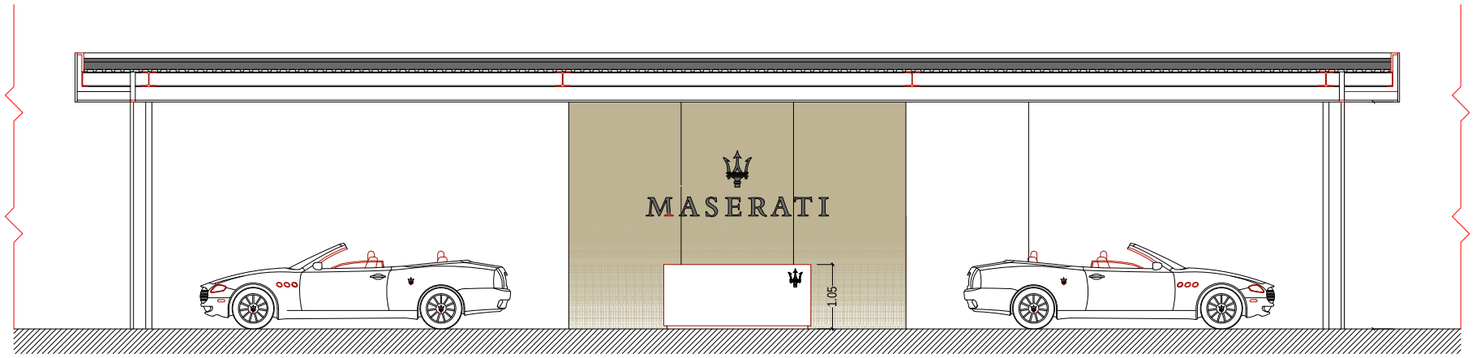


## ჭრილი 3-3

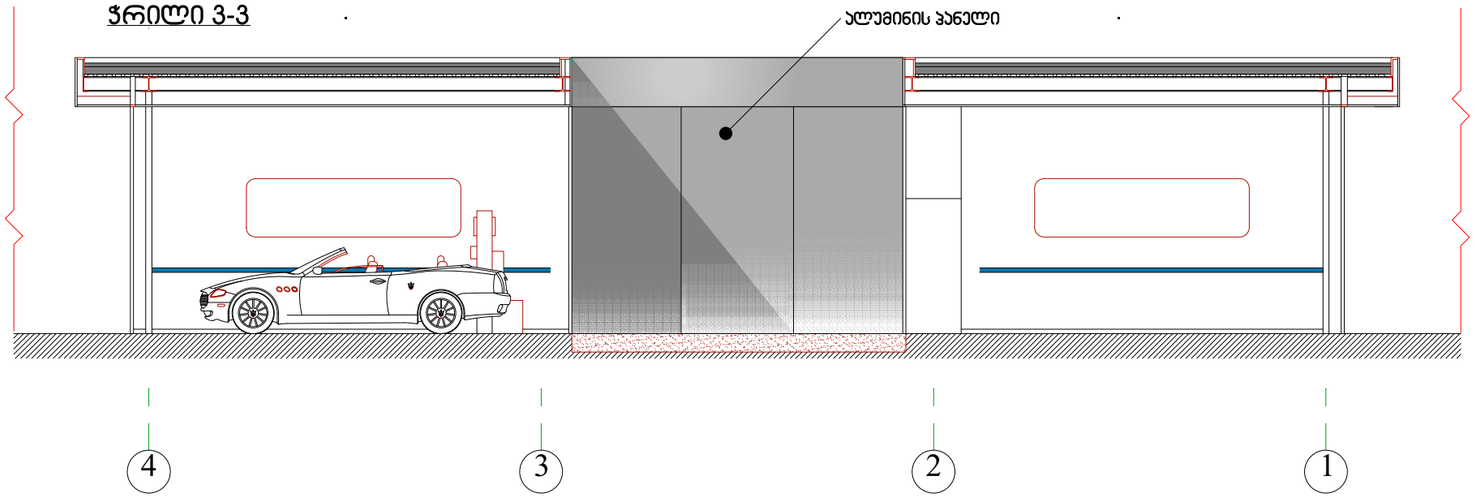


## ჭრილი 4-4

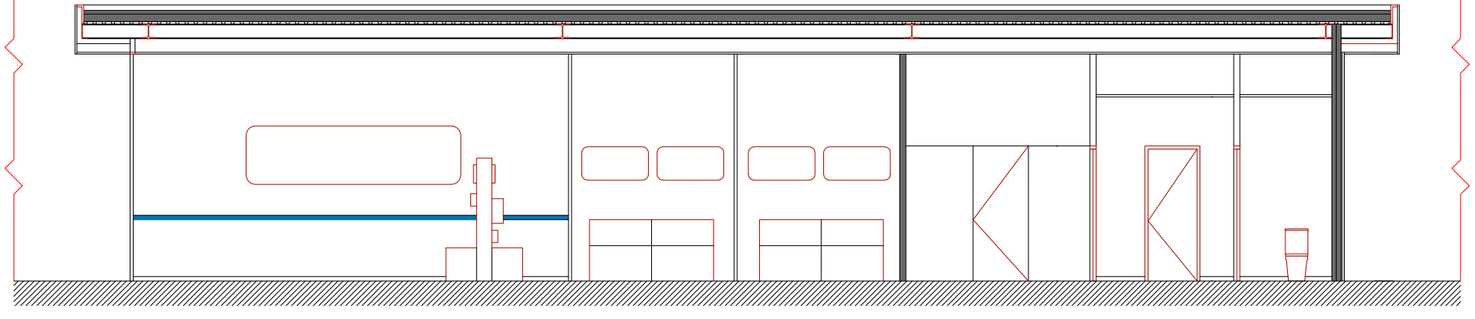

| | |
|---|---|
| ფორმატი | თბილისი 2015 წ. |
| A-3 | დაკვეთა № |

ექსპლიკაცია:

ვიროზითი ნიშნები:

| | |
|---|---|
| მიწის მესაკუთრე | შპს "ლორუსი" |
| დამკვეთი: | შპს "ომეგა-2" |
| შემსრულებელი: | შპს "ომეგა-2" |
| მისამართი: | ქ. თბილისი, ჯაფლიანური, სარკინიგზილის ქ. №13-15-17 |

პროექტის სახელწოდება: მრავალფუნქციური შენობა (მაზერატის ცენტრი)

MASERATI

| თანამდებობა | სახელი/გვარი | ხელმოწერა | თარიღი |
|---|---|---|---|
| დირექტორი | გ. ჟურდაძე | | |
| პრ. ავტორი | ვ. მაისარაშვილი | | |
| არქიტექტორი | ვ. მაისარაშვილი | | |
| დამეშვა | ვ. მაისარაშვილი | | |
| პრ. მენეჯერი | ვ. მაისარაშვილი | | |

| | |
|---|---|
| მისამართი | ქ. თბილისი, სოფელი დიღომი, ჩალიპირები |

ჭრილები

| მასშტაბი | 1:100 | თარიღი | |
|---|---|---|---|

| სტადია | ფურცელი | ფურცლები |
|---|---|---|
| პროექტის შეთანხმება მშენებლობის ნებართვა | | |

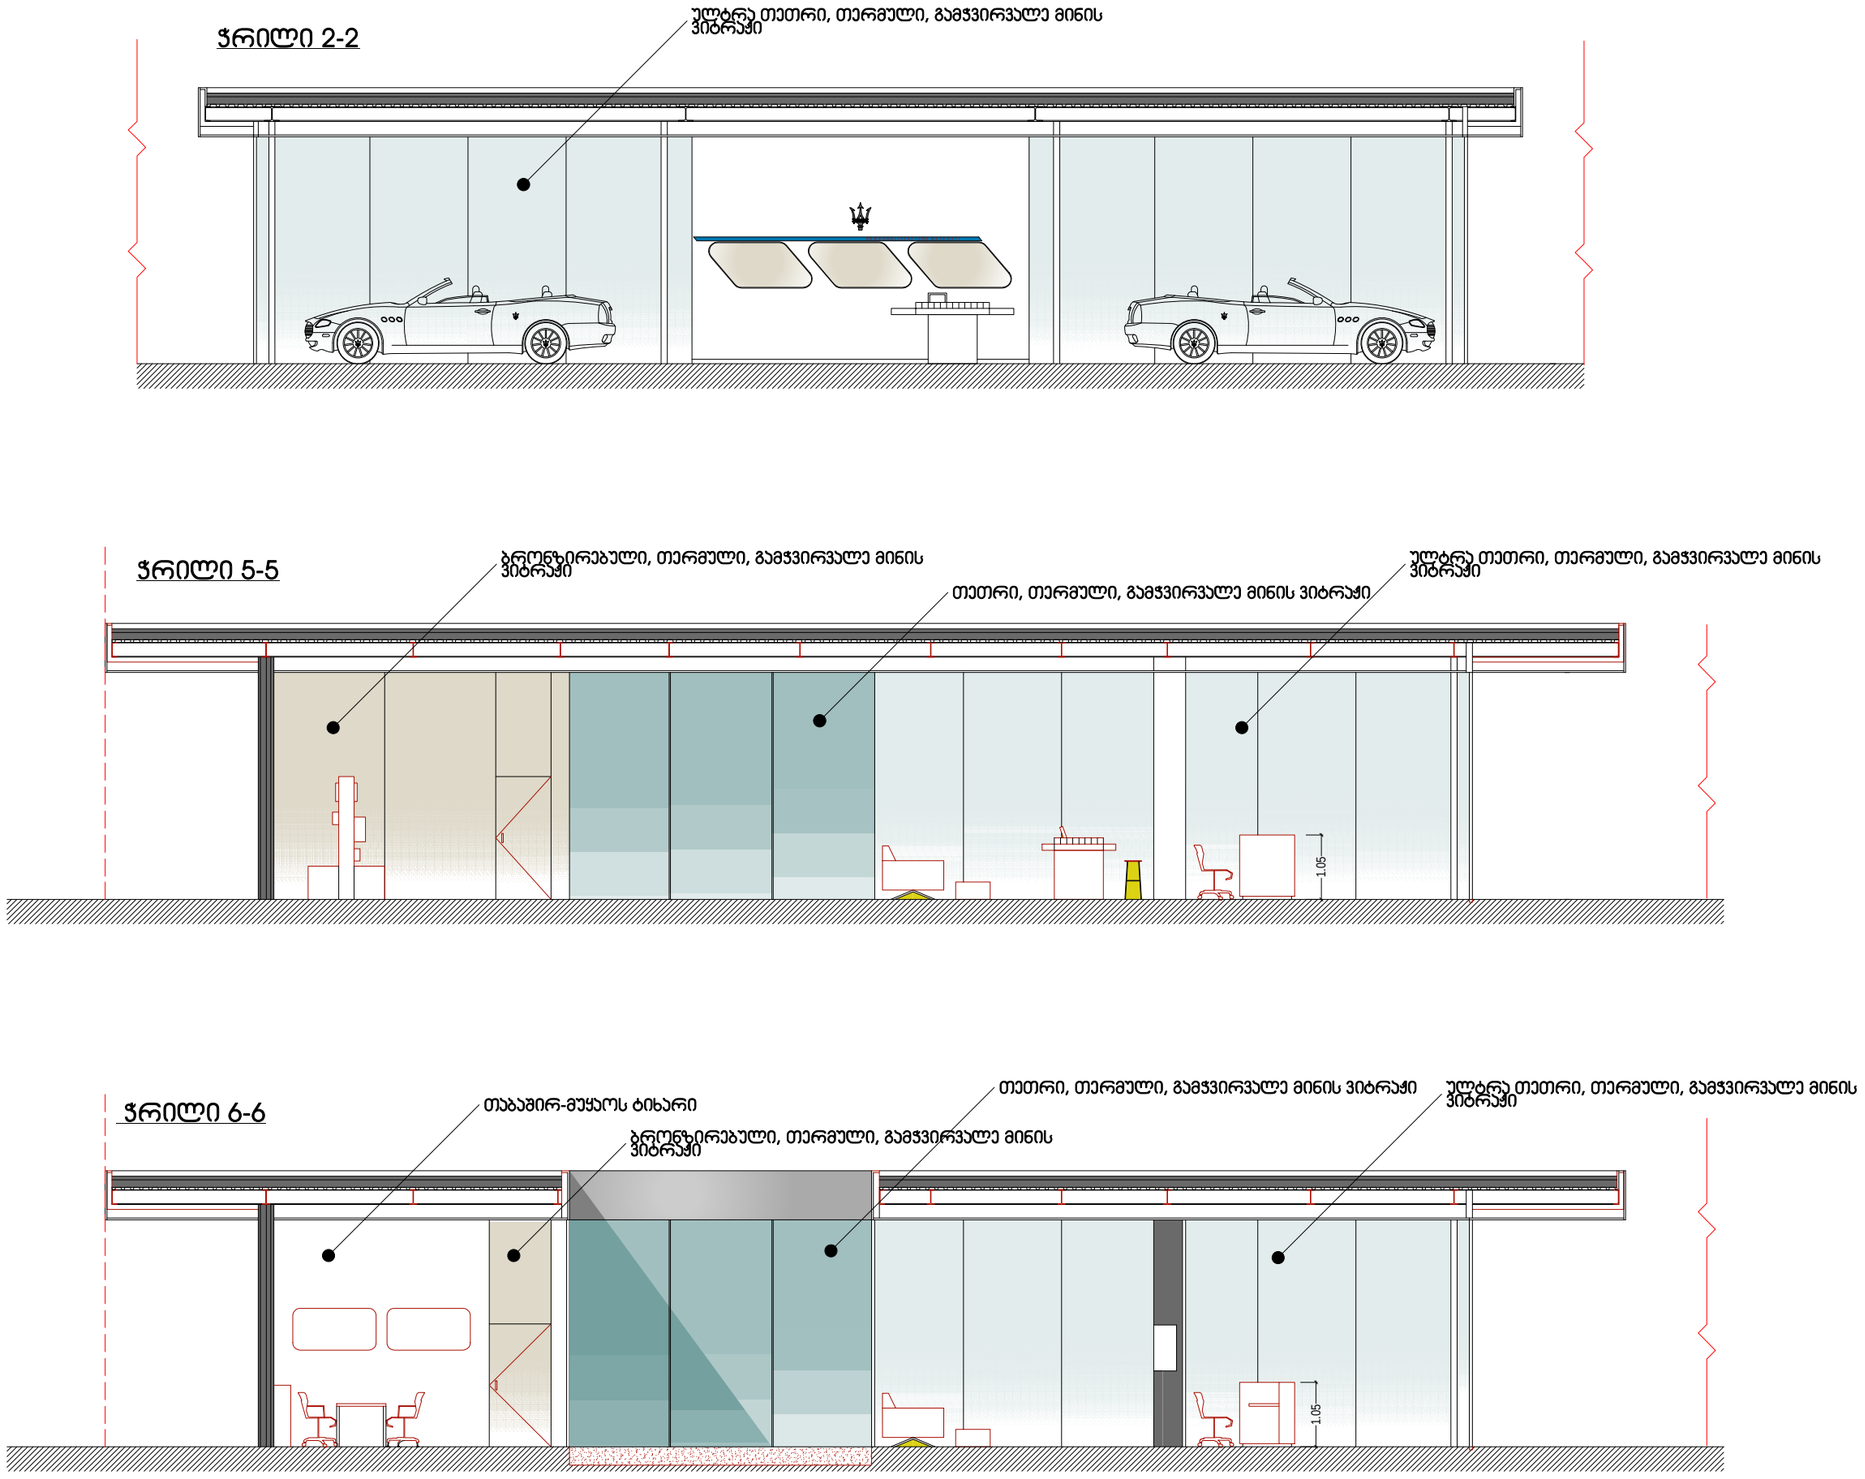


| | |
|---|---|
| ფორმატი | თბილისი 2015 წ. |
| A-3 | დაკვეთა № |

ექსპლიკაცია:

პირობითი ნიშნები:

| | |
|---|---|
| მინის მესაკუთრე | შპს "ლორუსი" |
| დამკვეთი: | შპს "ომეგა-2" |
| შემსრულებელი: | შპს "ომეგა-2" |
| მისამართი: | ქ. თბილისი, ვაშლიჯვარი, სარაჯიშვილის ქ. №13-15-17 |

პროექტის სახელწოდება: მრავალფუნქციური შენობა (მაზერატის ცენტრი)

MASERATI

| თანამდებობა | სახელი/გვარი | ხელმწოწერა | თარიღი |
|---|---|---|---|
| დირექტორი | გ. ჟურდაძე | | |
| პრ. ავტორი | ვ. მაკასარაშვილი | | |
| არქიტექტორი | ვ. მაკასარაშვილი | | |
| დაამუშავა | ვ. მაკასარაშვილი | | |
| პრ. მენეჯერი | ვ. მაკასარაშვილი | | |

| | |
|---|---|
| მისამართი | ქ. თბილისი, სოფელი დიღომი, ჩალიპირები |

ჭრილები

| | | | |
|---|---|---|---|
| მასშტაბი | 1:100 | თარიღი | |

| სტადია | ფურცელი | ფურცლები |
|---|---|---|
| პროექტის შეთანხმება<br>მშენებლობის ნებართვა | | |