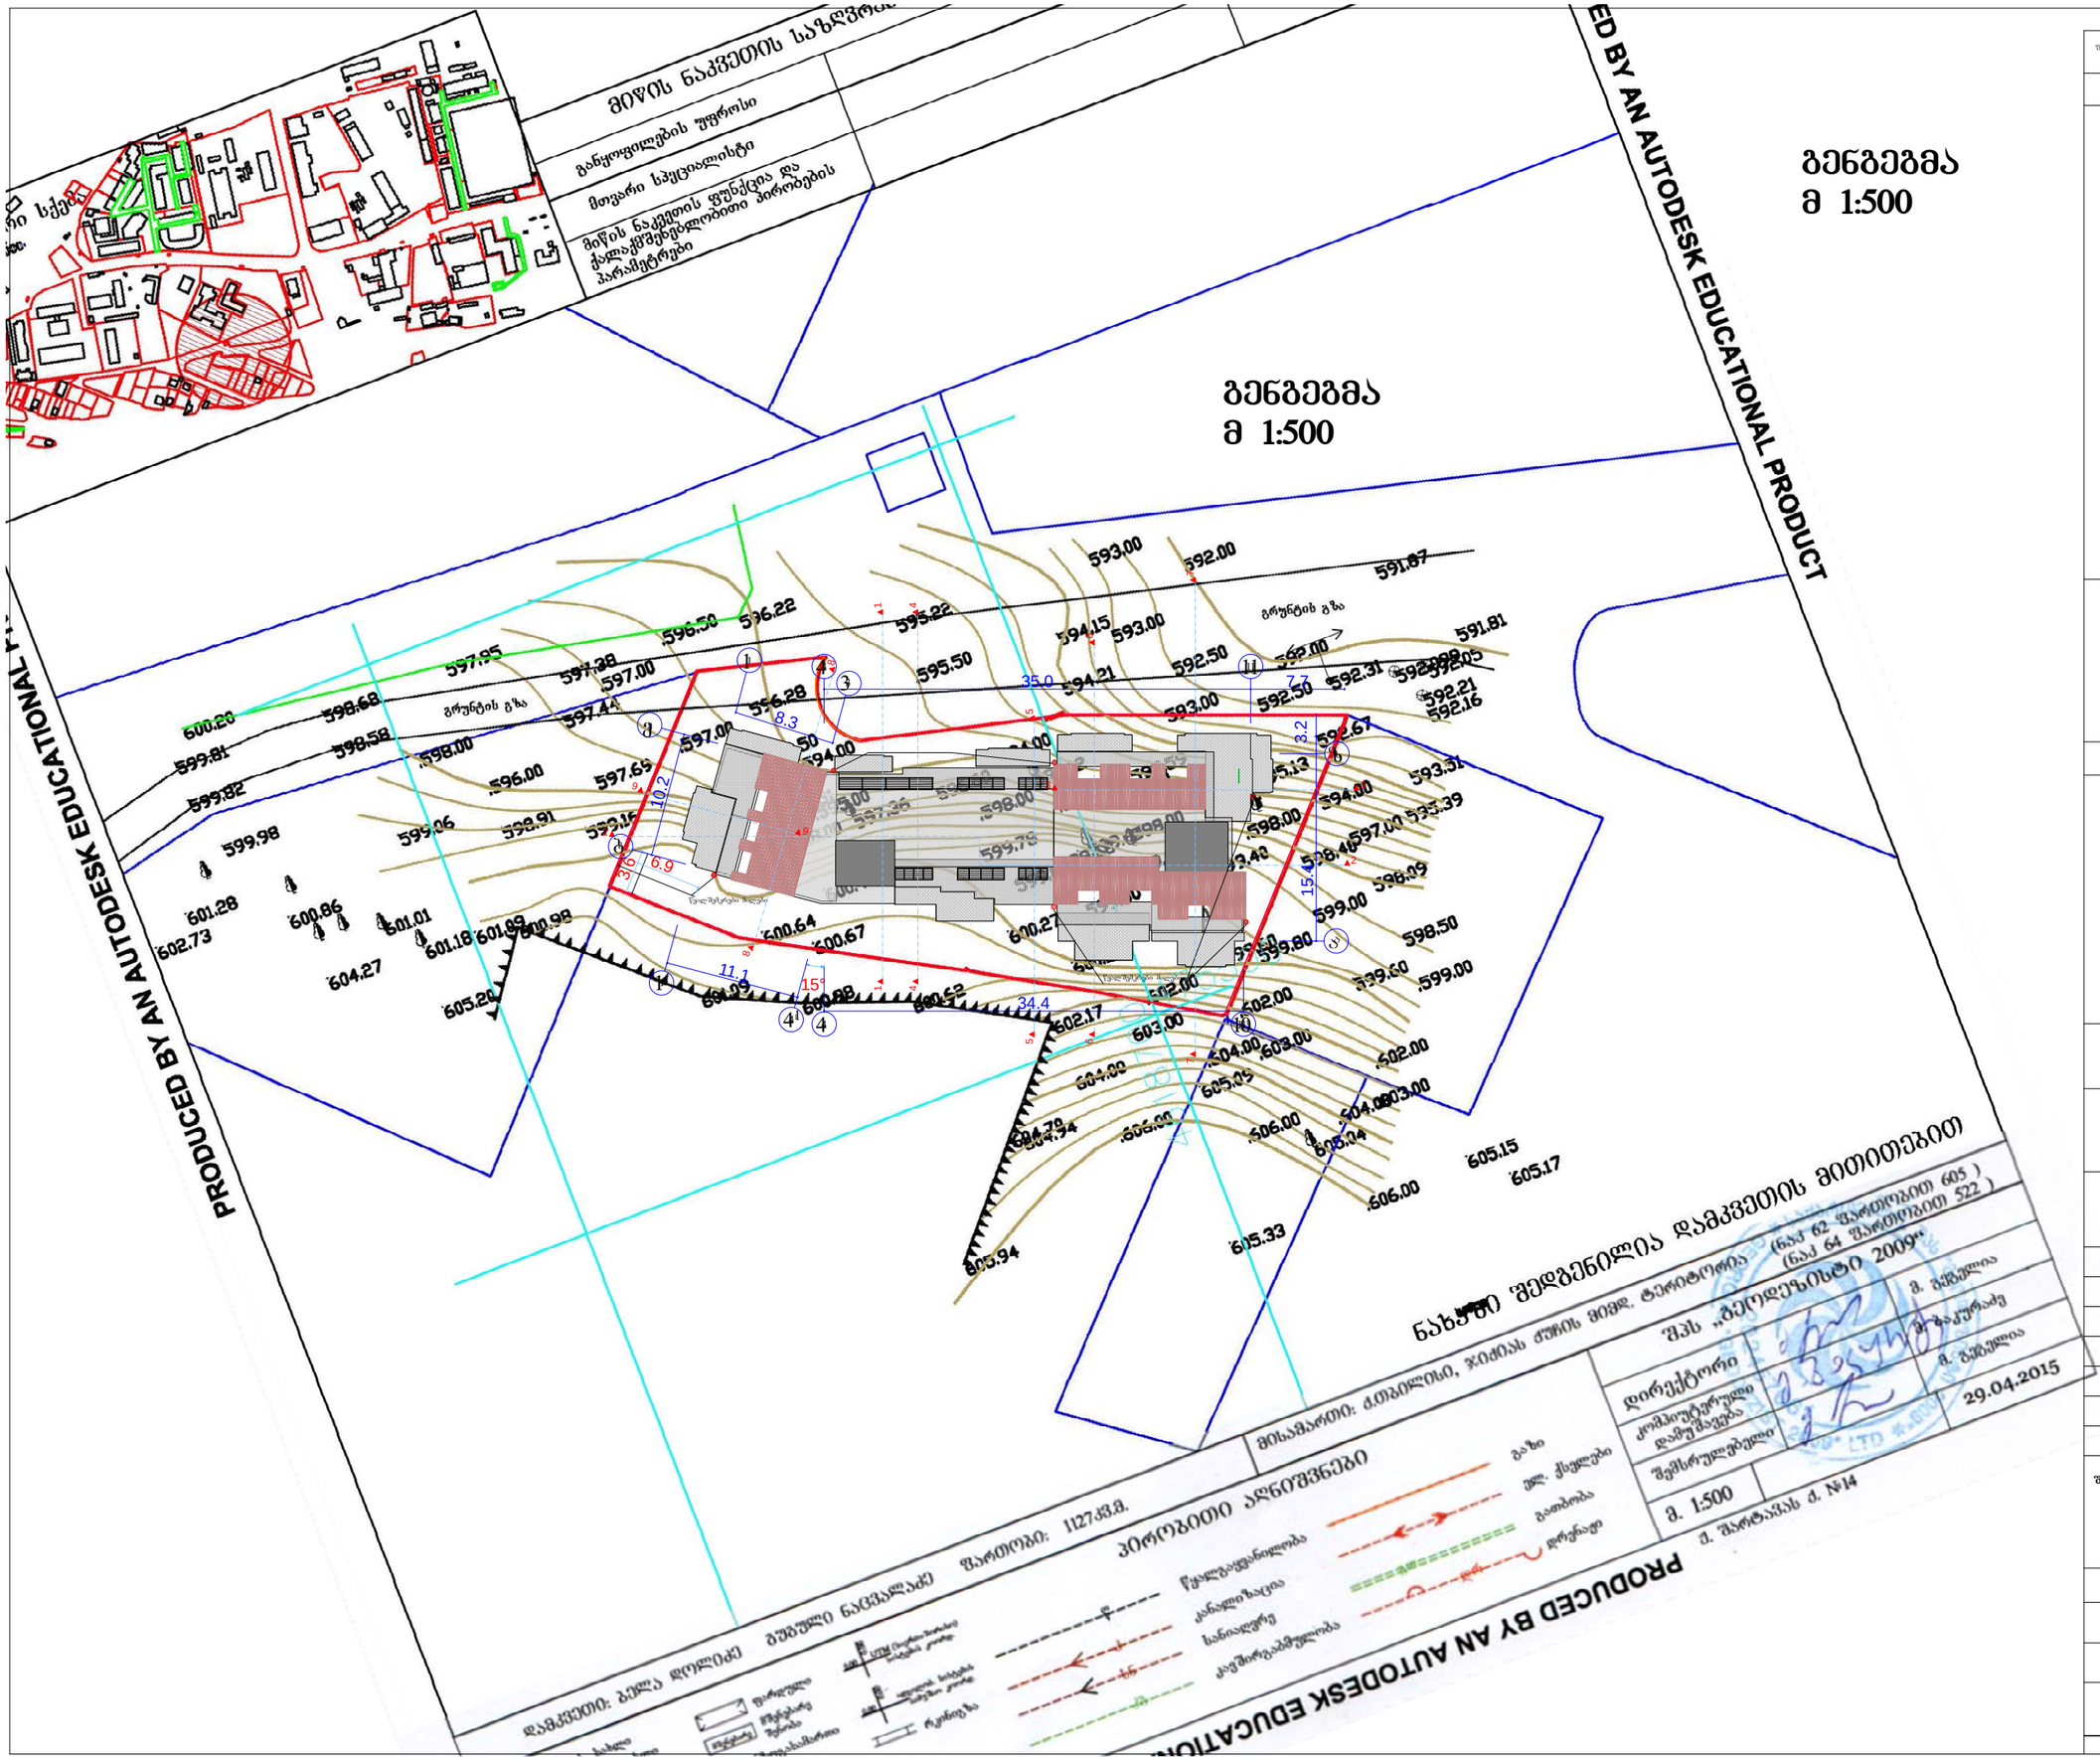

შენობა -3	თებერვალი 2015 წ.	

ექსპლიკაცია

შენიშვნები

ნახაზზე საკონტაქტო ნაწილი შეესაბამება აბსოლუტურ ნიშნულს 595.30

ნახაზზე ყველა ცვლილება შენიშვნალოგისას შეთანხმებული უნდა იქნას პროექტის ავტორებთან

დამკვეთი
შპს "ხვიტი ჯგუფი"

მისამართი
ქ თბილისი, ჯიქიას ქ. მიმდებარე ტერიტორია
საკადასტრო კოდი 01.14.05.008.229

პროექტის სახელწოდება
"შრავალბინიანი საცხოვრებელი სახლი"

თანამდებობა	გვარი	ხელმოწერა	თარიღი
დირექტორი	გ.ხანაია		
მთ. არქიტექტორი	ვ. ტარასაშვილი		
ავტორი	ვ. ტარასაშვილი		

შპს "ხვიტი ჯგუფი"	მისამართი ქ. თბილისი ნუცუბიძის ქ.№217

მასშტაბი	1:500	ნახაზი
თარიღი	2015 წ.	გენგეგმა მ 1:500
სტადია	შესრულები	შენიშვნები
პროექტი		

PRODUCED BY AN AUTODESK EDUCATIONAL PRODUCT

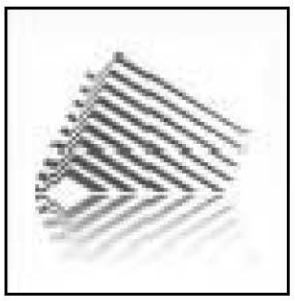

სამსახურის უფროსი

/გ. გოგოლაშვილი/

საქართველოს რესპუბლიკა

ქ. თბილისის მერია

სსიპ ქ. თბილისის არქიტექტურის სამსახური

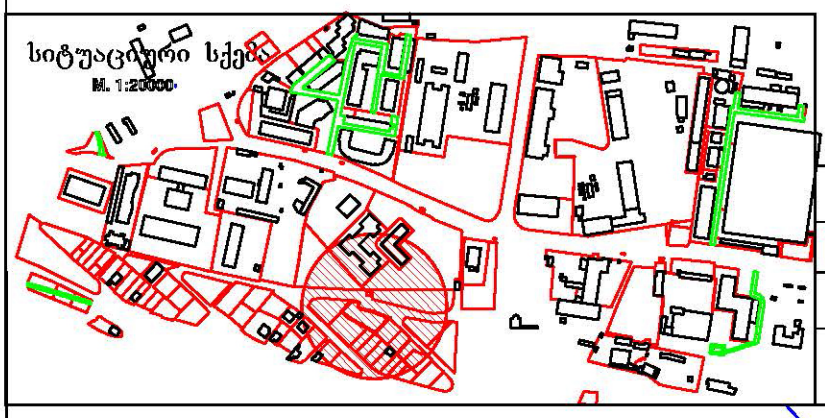

მიწის ნაკვეთის საზღვრების მომზადების და საინვესტიციო განყოფილება		
განყოფილების უფროსი		ე. ცეცხლაძე
მთავარი სპეციალისტი		
მიწის ნაკვეთის ფუნქცია და ქალაქმშენებლობითი პირობების პარამეტრები		

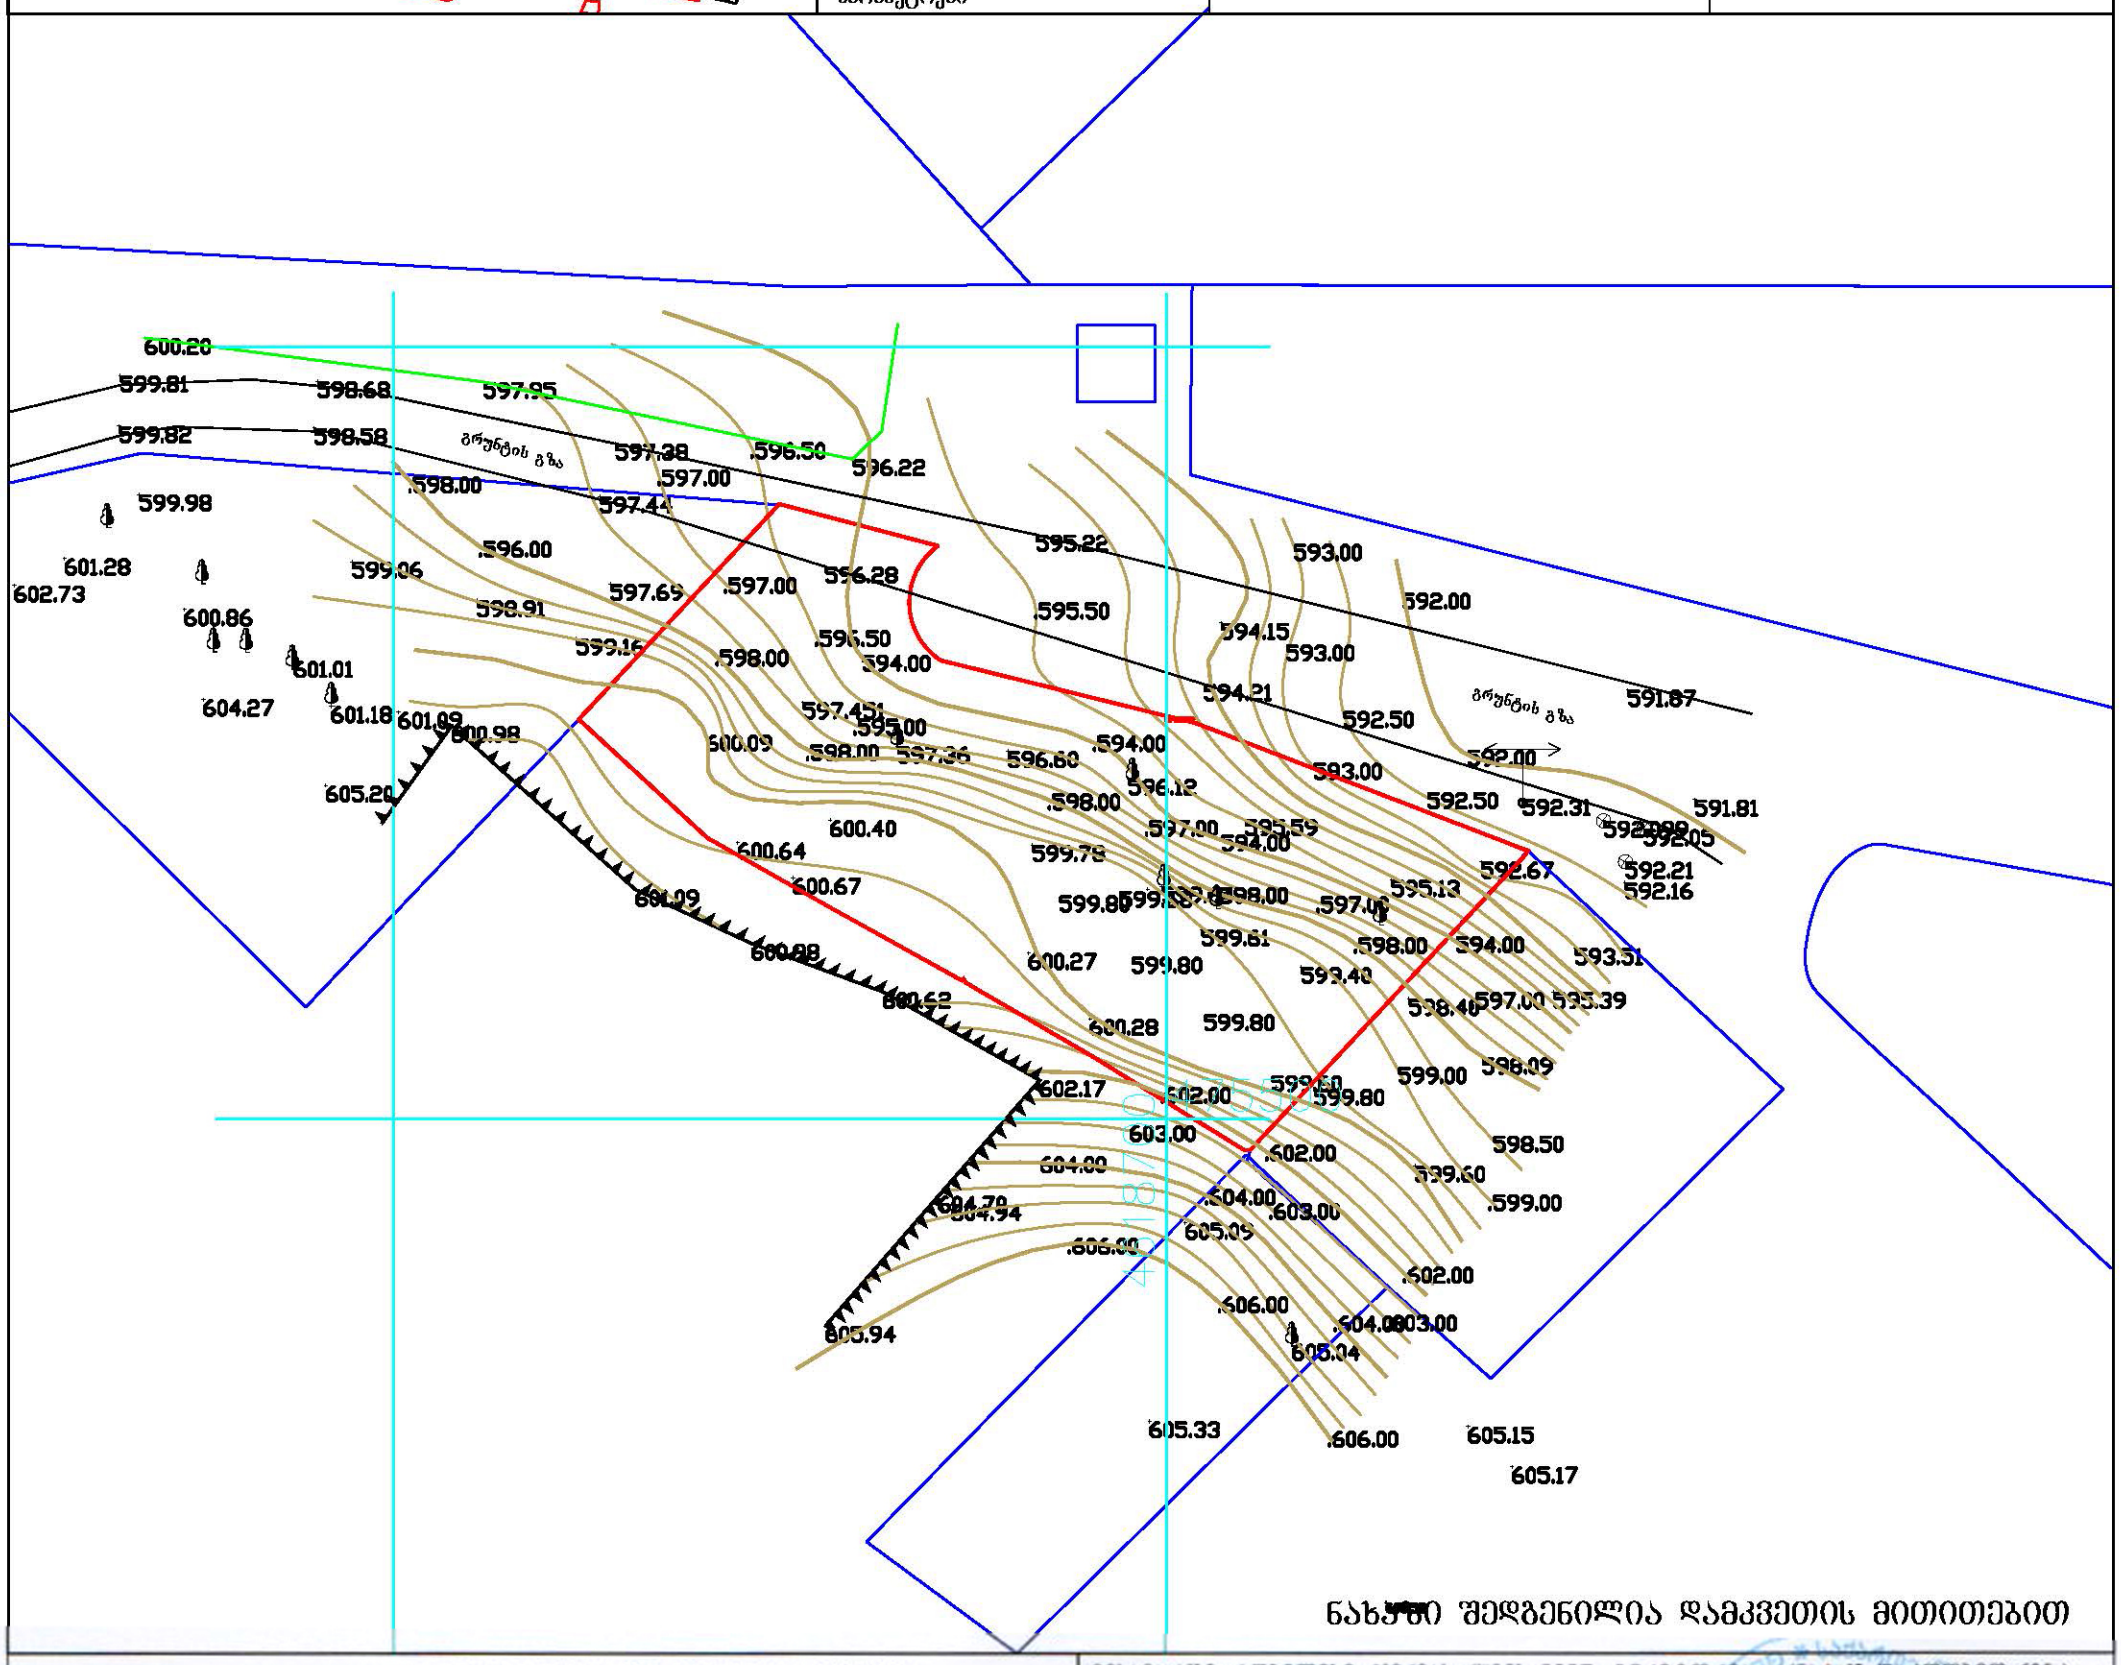

ნახატი შედგენილია დამკვეთის მითითებით

დამკვეთი: ბელა დოლიძე	გუგული ნაცვალაძე	შართობი: 1127კვ.მ.

მისამართი: ქ.თბილისი, ჯიქიას ქუჩის მიმდ. ტერიტორია (ნაკ 62 შართობით 605) (ნაკ 64 შართობით 522)

ქს	საცხ. სახლი		
ას	არასაცხ. სახლი		
	ხის ღობე		
	ღობე		
	ქვის კედელი		
	კედელი		
	ელ. გადამცემი ბაზი		
	სატრანსფორმატორო ჯიხური		
	ხეები		
		ფარდული	
		მშენებარე შენობა	
		ბენზოგასამართი	
		ფლატე	
		რეზერვუარი	
		გარე განათება	
		სამეთვალთვალო ჭები	
		UTM	
		რკინიგზა	

პირობითი აღნიშვნები

	წყალგაყვანილობა		გაზი
	კანალიზაცია		ელ. ქსელები
	სანიაღვრე		გათბობა
	კავშირგამბმულობა		დრენაჟი

შპს „ბეოდეზისტი 2009“		
დირექტორი		მ. გეგელია
კომპიუტერული დამუშავება		მ. ბაკურაძე
შემსრულებელი		მ. გეგელია
მ. 1:500		29.04.2015

ქ. შარტავას ქ. №14

PRODUCED BY AN AUTODESK EDUCATIONAL PRODUCT