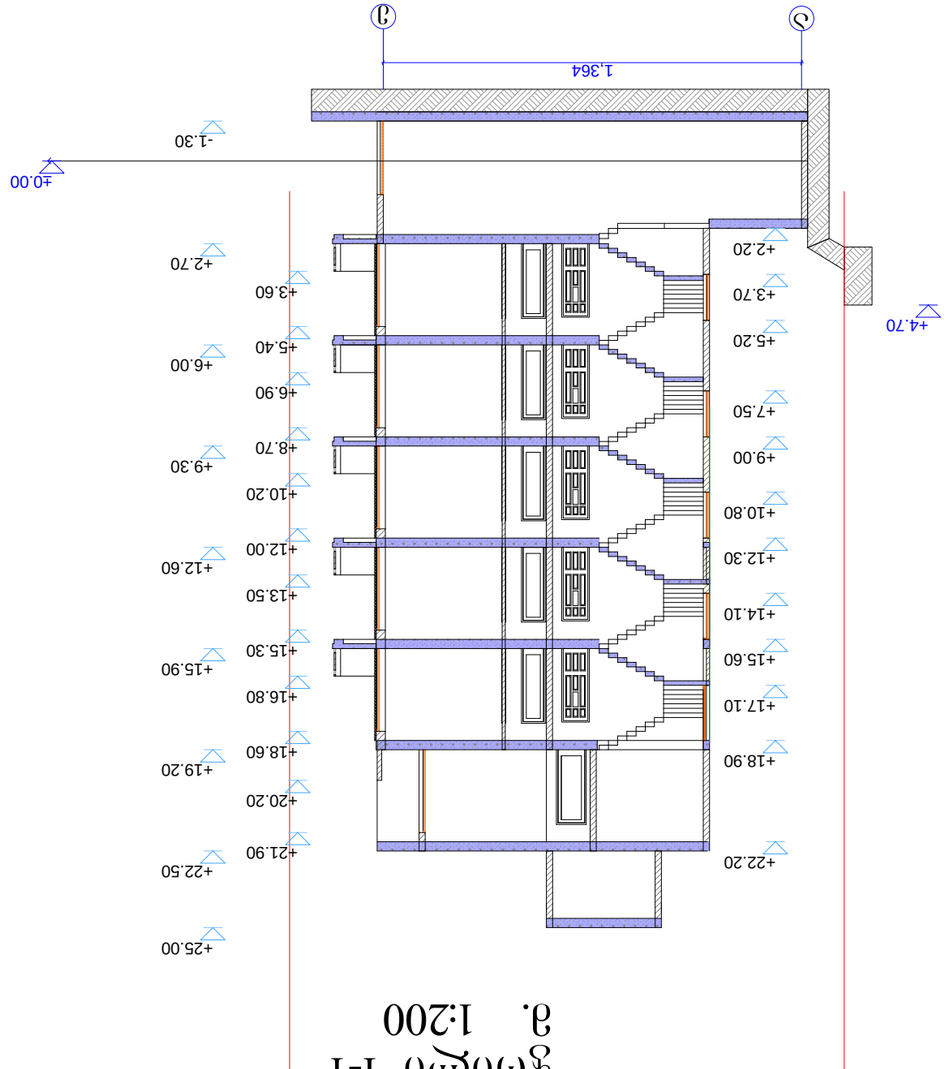

-1.30

+2.70

+6.00

+9.30

+12.60

+15.90

+19.20

+22.50

+25.00
+3.60

+5.40

+6.90

+8.70

+10.20

+12.00

+13.50

+15.30

+16.80

+18.60

+20.20

+21.90

+2.20

+3.70

+5.20

+7.50

+9.00

+10.80

+12.30

+14.10

+15.60

+17.10

+18.90

+22.20

1,364

±0.00

+4.70

ჭრილი 1-1

m. 1:200

a e

ნახაზში ყველა ცვლილება მშენებლობისას

შეთენხმებული უნდა იყოს პროექტის ავტორთნ

გვარი

მისამართი

დირექტორი

მთ. არქიტექტორი

ხელმოწერა თარიღი

თბილისი 2015 წ. ფორმატი -3

ექსპლიკაცია დამკვეთი

მისამართი

პროექტის სახელწოდება

ფურცელი სტადია

პროექტი

თარიღი

მასშტაბი

ავტორი

თანამდებობა

ფურცლები

ნახაზი
შენიშვნები
"მრავალბინიანი საცხოვრებელი

სახლი"

ქ თბილისი, jiqias ქ. მიმდებარე ტერიტორია

საკადასტრო კოდი 01.14.05.008.229

ნახაზზე საპროექტო ნული შეესაბამება

აბსოლუტურ ნიშნულს 595.30

გ.სანაია

ვ. ტარასაშვილი

1:200

ვ. ტარასაშვილი

შპს "სვეტი ჯგუფი"

ქ. თბილისი

ნუცუბიძის ქ.#217

ჭრილი 1-1 მ 1:200
შპს "სვეტი ჯგუფი"

2015 w.

ავტოსადგომი 233.7 მ2

ჭრილი 2-2
მ. 1:200

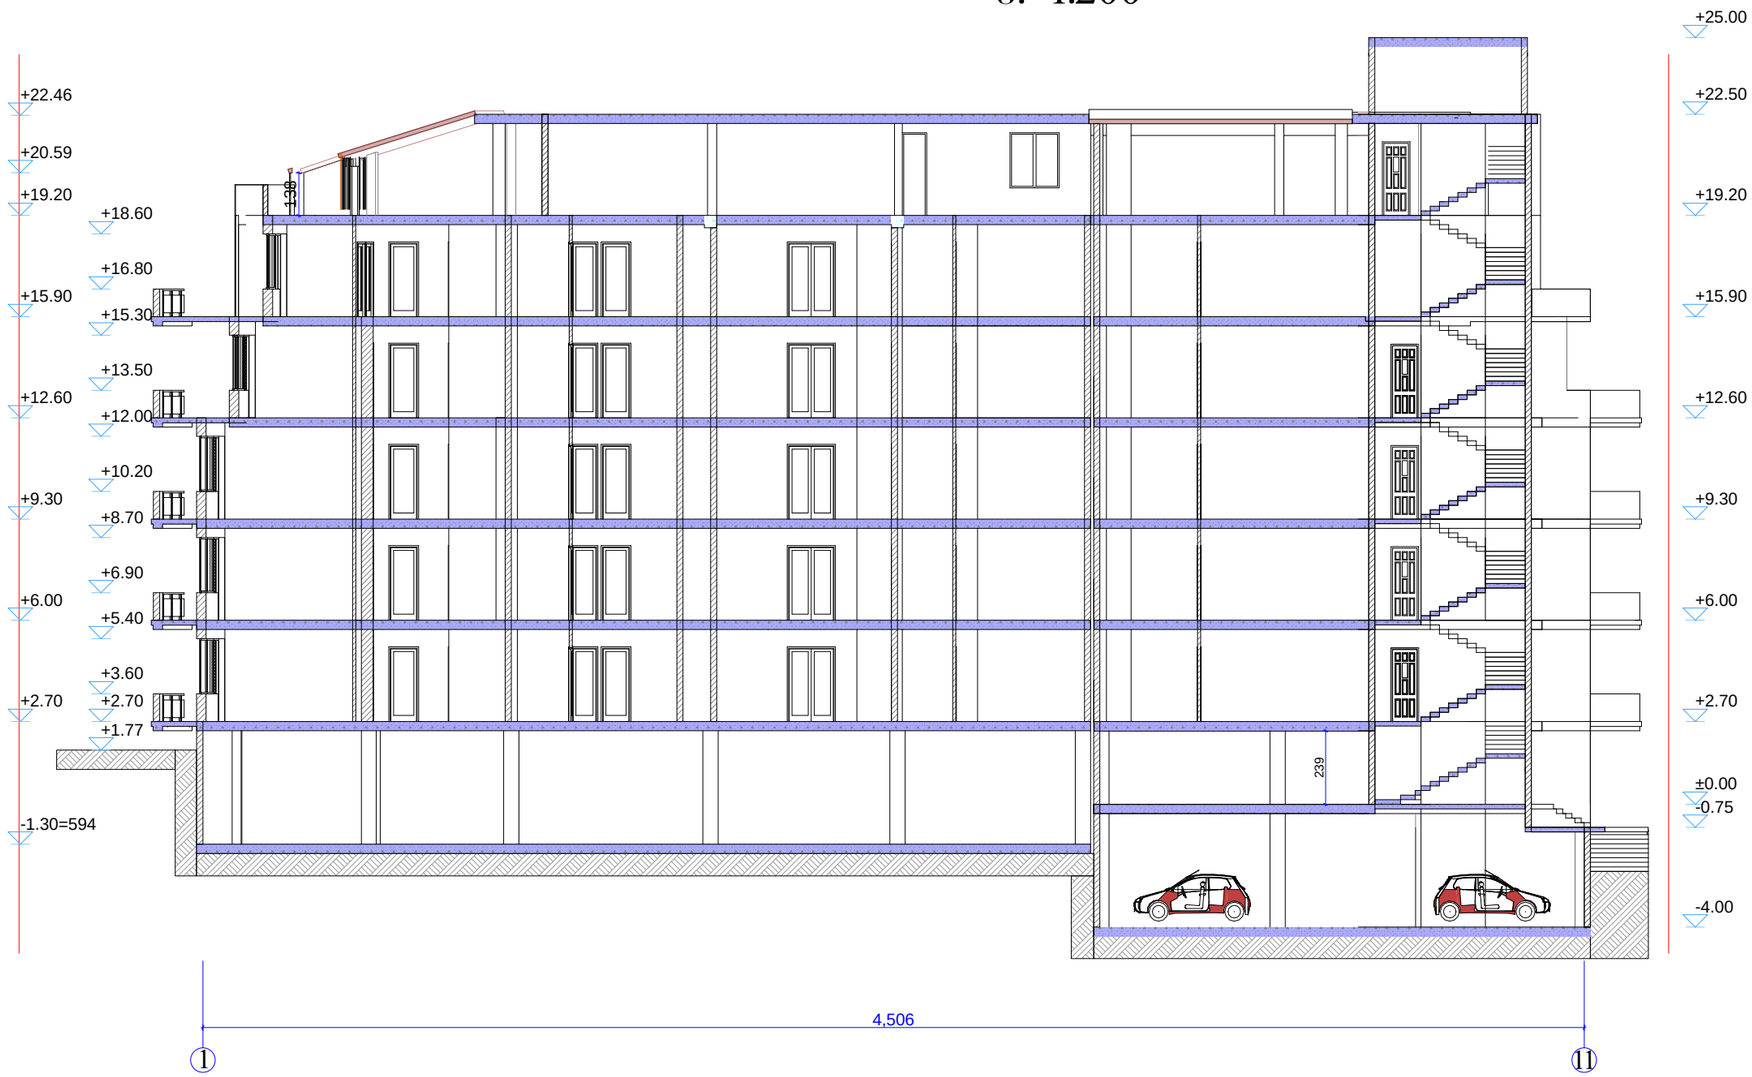

შენობა -3	თებერვალი 2015 წ.	

არქიტექტურა

ავტოსადგომი 233.7 მ²

შენობები

ნახაზზე საპროექტო ნიშნული შეესაბამება აბსოლუტურ ნიშნულს 595.30

ნახაზში ყველა ცვლილება მშენებლობისას შეთანხმებული უნდა იქნეს პროექტის ავტორებთან

დამკვეთი
შპს "სვეტი ჯგუფი"

მისამართი
ქ თბილისი, ჯიქიას ქ. მიმდებარე ტერიტორია საკადასტრო კოდი 01.14.05.008.229

პროექტის სახელწოდება
"მრავალბინიანი საცხოვრებელი სახლი"

თანამდებობა	გვარი	ხელმოწერა	თარიღი
დირექტორი	გ.სანაია		
მთ. არქიტექტორი	ვ. ტარასაშვილი		
ავტორი	ვ. ტარასაშვილი		

შპს "სვეტი ჯგუფი"

მისამართი
ქ. თბილისი
ნუცუბიძის ქ№217

მასშტაბი	1:200	ნახაზი
თარიღი	2015 წ.	ჭრილი 2-2 მ 1:200
სტადია	შეცვლილი	შეცვლები
პროექტი		