B ბლოკი
ფასადი 7-2 ღერძებს შორის
მ. 1:200



მრავალფუნქციური საცხოვრებელი კომპლექსი

ეტაპი: პროექტის შეთანხმება,მშენებლობის ნებართვა

ბ ბლოკი ფასადი 7-2 ღერძებში

დამკვეთი:	შპს " იუნიქს 2 "
მისამართი:	ქ.თბილისი, იაპონიტოვ-ივანოვის ქ. № 10 (ნაკ. №01.11.05.029.214

"CITY BUILDING" შპს
არქიტექტურული სტუდია

დირექტორი:	გ.როსტიაშვილი	
არქიტექტორი:	ა.გინტური	
არქიტექტორი:	ი.ჯიჯიეიშვილი	

მასშტაბი 1:2000	ფურცელი A-3	01/07/2015

B ბლოკი
ფასადი ა-დ ღერძებს შორის

მ. 1:200

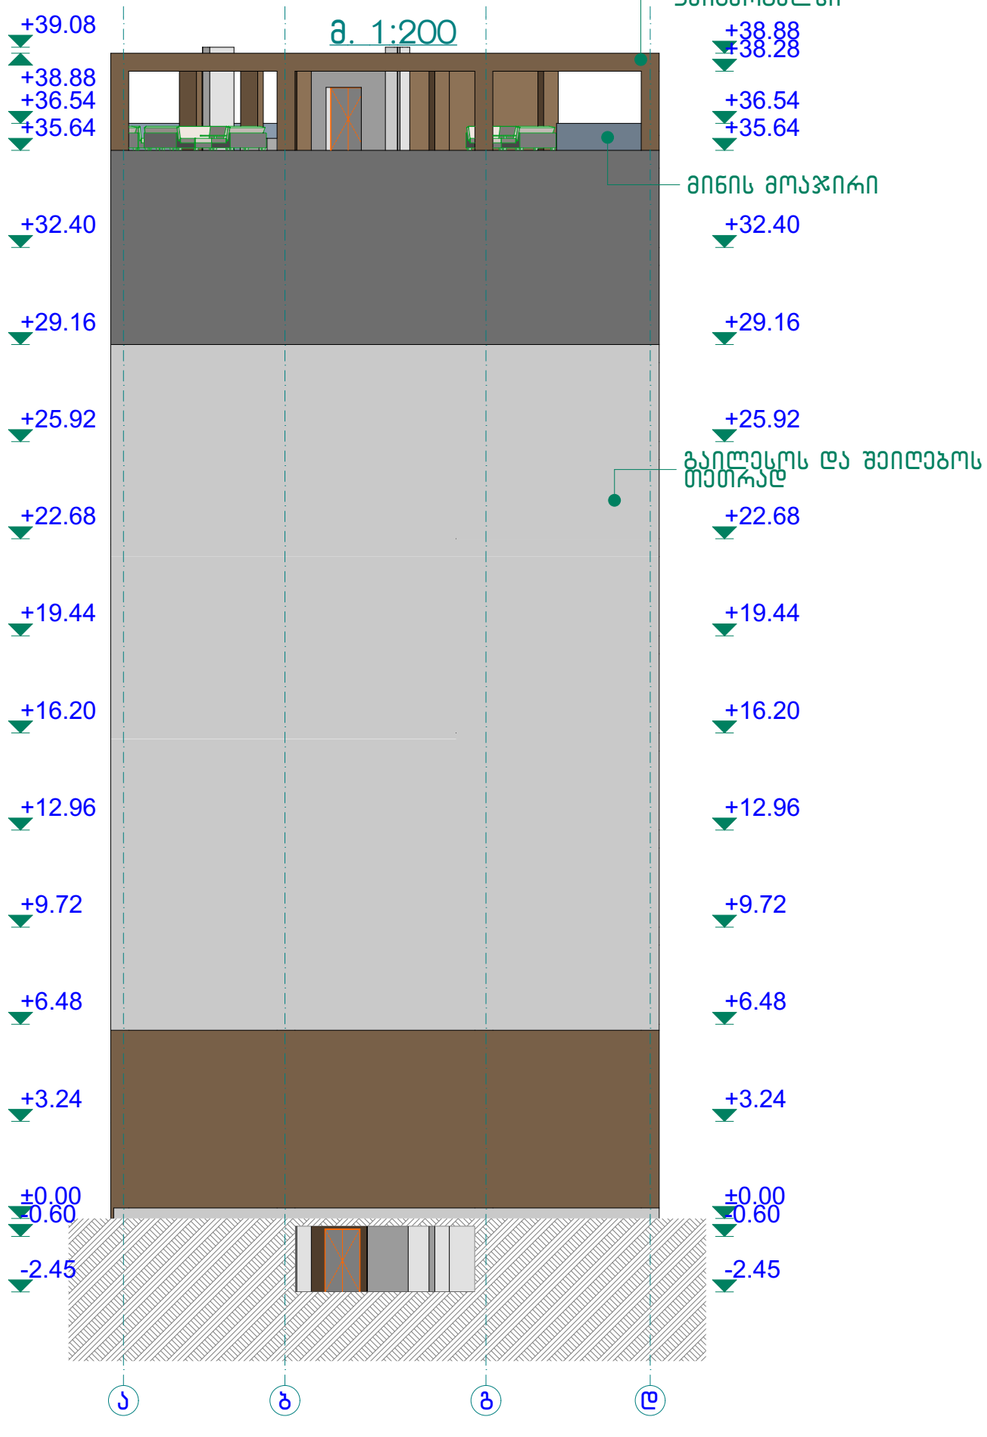

წითელი ხაზი

მრავალფუნქციური საცხოვრებელი კომპლექსი

ეტაპი: პროექტის შეთანხმება,მშენებლობის ნებართვა

ბ ბლოკი ფასადი ა-დ ღერძებში

დამკვეთი:	შპს " იუნიქს 2 "
მისამართი:	ქ.თბილისი, იპოლიტოვ-ივანოვის ქ. № 10 (ნაკ. №01.11.05.029.214

"CITY BUILDING" შპს
არქიტექტურული სტუდია

დირექტორი:	გ.როსტიაშვილი	
არქიტექტორი:	ა.გინტური	
არქიტექტორი:	ი.ჯიჯეიშვილი	
მასშტაბი 1:2000	ფურცელი A-3	01/07/2015

B ბლოკი
ფასადი 2-7 ღერძებს შორის
მ. 1:200



მრავალფუნქციური საცხოვრებელი კომპლექსი

ეტაპი: პროექტის შეთანხმება,მშენებლობის ნებართვა

ბ ბლოკი ფასადი 2-7 ღერძებში

დამკვეთი:	შპს " იუნიქს 2 "
მისამართი:	ქ.თბილისი, იაოლიტოვ-ივანოვის ქ. № 10 (ნაკ. №01.11.05.029.214

"CITY BUILDING" შპს
არქიტექტურული სტუდია

დირექტორი:	გ.როსტიაშვილი	
არქიტექტორი:	ა.გინტური	
არქიტექტორი:	ი.ჯიჯეიშვილი	
მასშტაბი 1:2000	ფურცელი A-3	01/07/2015

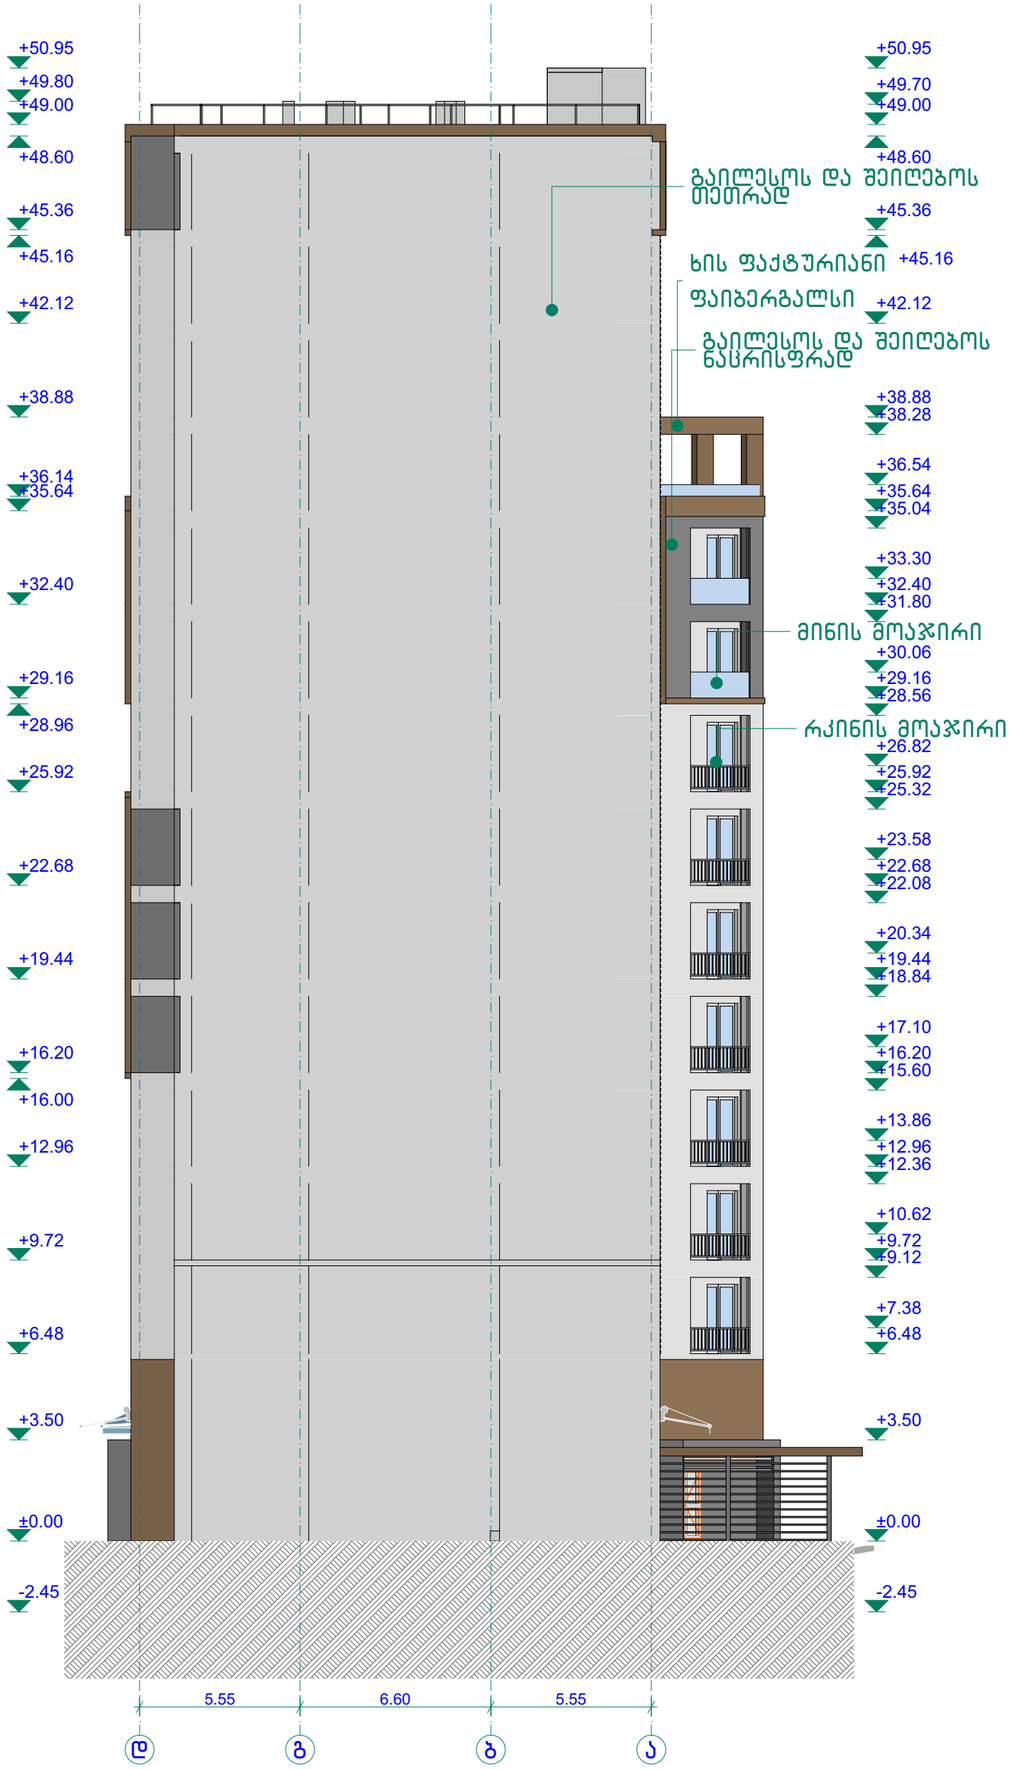

B ბლოკი
ფასადი დ-ა ღერძებს შორის

მ. 1:200

წითელი ხაზი

მრავალბინიანი საცხოვრებელი სახლი

ეტაპი: პროექტის შეთანხმება,მშენებლობის ნებართვა

ბ ბლოკი ფასადი დ-ა ღერძებში

დამკვეთი:	შპს " იუნიქს 2 "
მისამართი:	ქ.თბილისი, იოლიტოვ-ივანოვის ქ. № 10 (ნაკ. №01.11.05.029.214

"CITY BUILDING" შპს
არქიტექტურული სტუდია

დირექტორი:	გ.როსტიაშვილი	
არქიტექტორი:	ა.გინტური	
არქიტექტორი:	ი.ჯიჯიეიშვილი	
მასშტაბი 1:2000	ფურცელი A-3	01/07/2015