ფოტოფიქსაციის სქემა

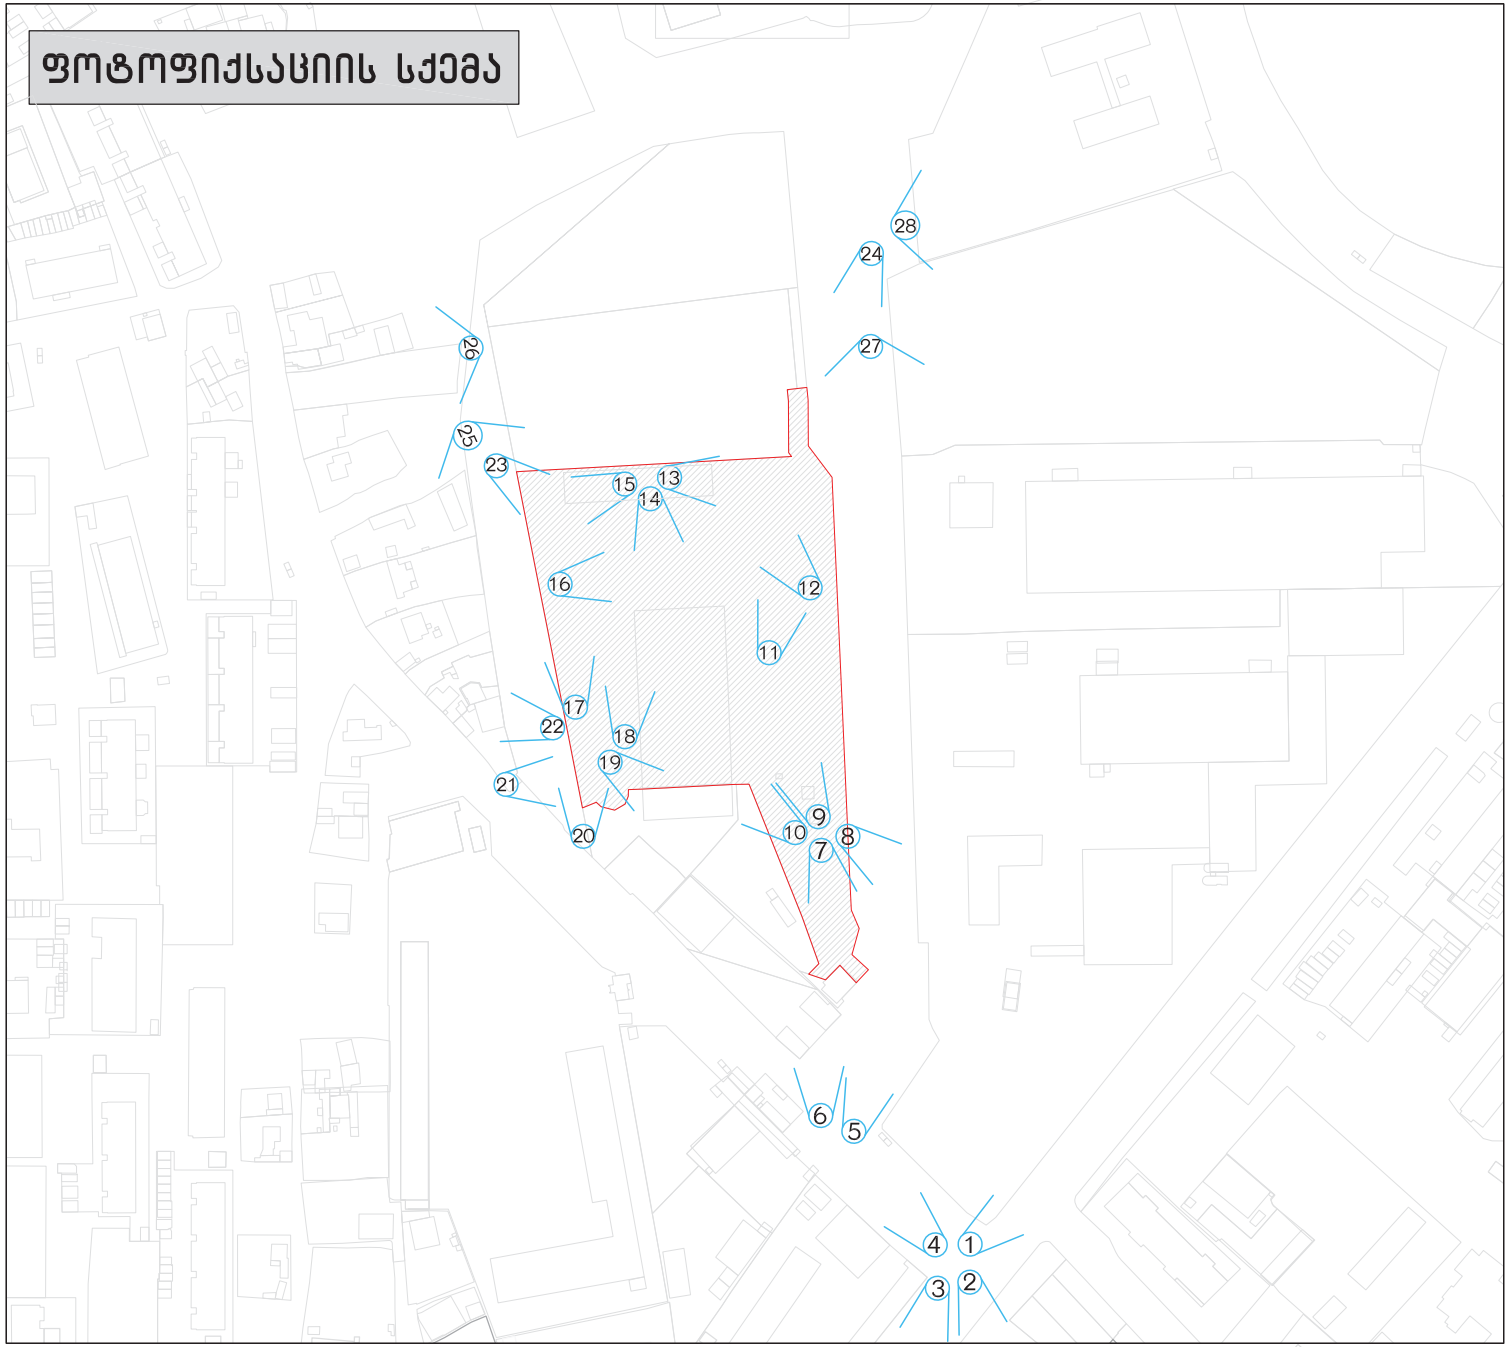

რეგულირების გეგმის საწყისი მონაცემები

5 ფოტოფიქსაციის წერტილები

ჩვენ საკუთრებაში მყოფი საკადასტრო საზღვარი

საპროექტო ტერიტორია

მომიჯნავე რეგისტრირებული საკადასტრო საზღვარი

მომიჯნავე არსებული შენობა ნაგებობები

დირექტორი:	გ.როსტიაშვილი	
არქიტექტორი:	ა.გინტური	
არქიტექტორი:	ი.ჯიჯეიშვილი	

"CITY BUILDING" შპს
არქიტექტურული სტუდია

ქ.თბილისი, იპოლიტოვ-ივანოვის ქ. № 10 (ნაკ. №29/68,29/60,29/175) არსებული მიწის ნაკვეთების განაშენიანების რეგულირების გეგმა

მასშტაბი	ფურცელი	თარიღი
1:2000	გრგ - 10	14.02.2015













რეგულირების გეგმის საწყისი მონაცემები

დირექტორი:	გ.როსტიაშვილი	
არქიტექტორი:	ა.გინტური	
არქიტექტორი:	ი.ჯიჯეიშვილი	

"CITY BUILDING" შპს
არქიტექტურული სტუდია

ქ.თბილისი, იპოლიტოვ-ივანოვის ქ. № 10 (ნაკ. №29/68,29/60,29/175) არსებული მიწის ნაკვეთების გაერთიანების რეგულირების გეგმა

მასშტაბი	ფურცელი	თარიღი
	გრგ - 11	14.02.2015













რეგულირების გეგმის საწყისი მონაცემები

დირექტორი:	გ.როსტიაშვილი	
არქიტექტორი:	ა.გინტური	
არქიტექტორი:	ი.ჯიჯეიშვილი	

"CITY BUILDING" შპს
არქიტექტურული სტუდია

ქ.თბილისი, იპოლიტოვ-ივანოვის ქ. № 10 (ნაკ. №29/68,29/60,29/175) არსებული მიწის ნაკვეთების განაშენიანების რეგულირების გეგმა

მასშტაბი	ფურცელი	თარიღი
	გრგ - 12	14.02.2015













რეგულირების გეგმის საწყისი მონაცემები

დირექტორი:	გ.როსტიაშვილი	
არქიტექტორი:	ა.გინტური	
არქიტექტორი:	ი.ჯიჯეიშვილი	

"CITY BUILDING" შპს
არქიტექტურული სტუდია

ქ.თბილისი, იპოლიტოვ-ივანოვის ქ. № 10 (ნაკ. №29/68,29/60,29/175) არსებული მიწის ნაკვეთების განაშენიანების რეგულირების გეგმა

მასშტაბი	ფურცელი	თარიღი
	გრგ - 13	14.02.2015













რეგულირების გეგმის საწყისი მონაცემები

დირექტორი:	გ.როსტიაშვილი	
არქიტექტორი:	ა.გინტური	
არქიტექტორი:	ი.ჯიჯეიშვილი	

"CITY BUILDING" შპს
არქიტექტურული სტუდია

ქ.თბილისი, იპოლიტოვ-ივანოვის ქ. № 10 (ნაკ. №29/68,29/60,29/175) არსებული მიწის ნაკვეთების განაშენიანების რეგულირების გეგმა

მასშტაბი	ფურცელი	თარიღი
	გრგ - 14	14.02.2015









ქ.თბილისი, იპოლიტოვ-ივანოვის ქ. № 10 (ნაკ. №29/68,29/60,29/175) არსებული მიწის ნაკვეთების განაშენიანების რეგულირების გეგმა

რეგულირების გეგმის საწყისი მონაცემები

დირექტორი:	გ.როსტიაშვილი	
არქიტექტორი:	ა.გინტური	
არქიტექტორი:	ი.ჯიჯეიშვილი	

"CITY BUILDING" შპს
არქიტექტურული სტუდია

მასშტაბი	ფურცელი	თარიღი
	გრგ - 15	14.02.2015