განაშენიანების ფარ|თის საანგარიშო კრიტა



კ2 კოეფიციენტის საანგარიშო კრიტა

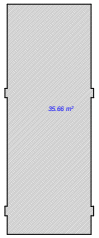

კ2 კოეფიციენტის საანგარიშო კრიტა

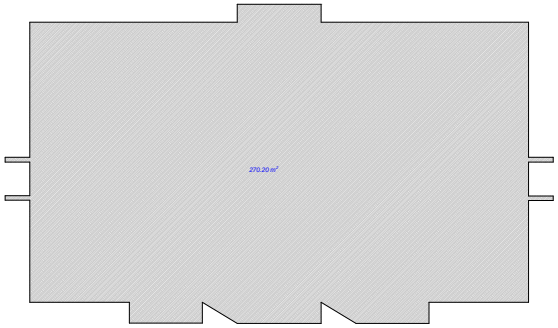

კ1 კოეფიციენტის საანგარიშო კრიტა

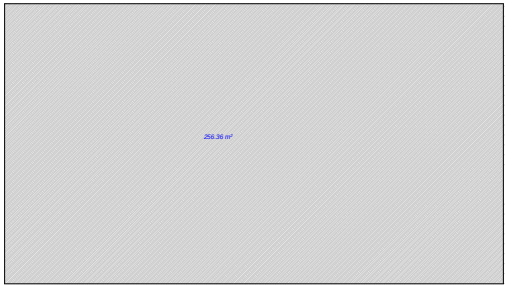

კ2 კოეფიციენტის საანგარიშო კრიტა

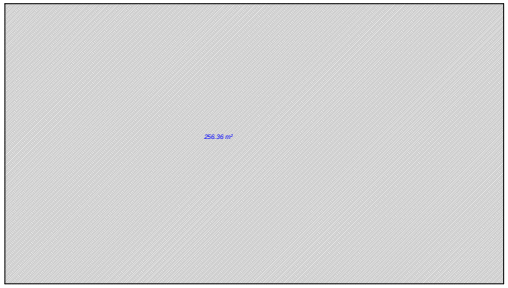

კ2 კოეფიციენტის საანგარიშო კრიტა

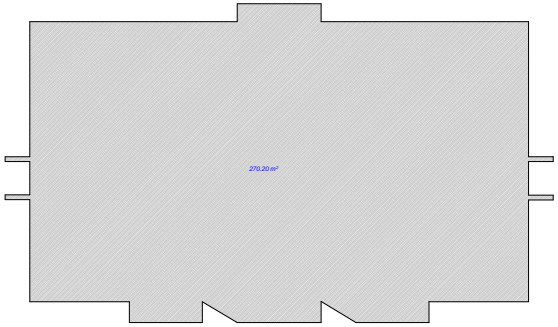

კ2 კოეფიციენტის საანგარიშო კრიტა

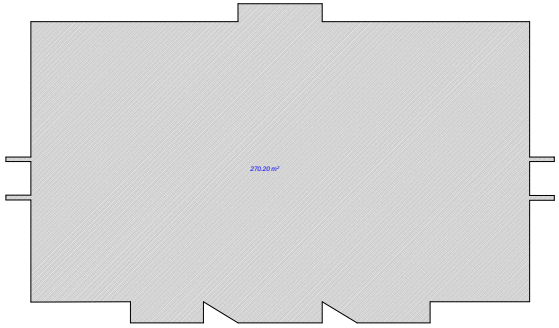

კ2 კოეფიციენტის საანგარიშო კრიტა

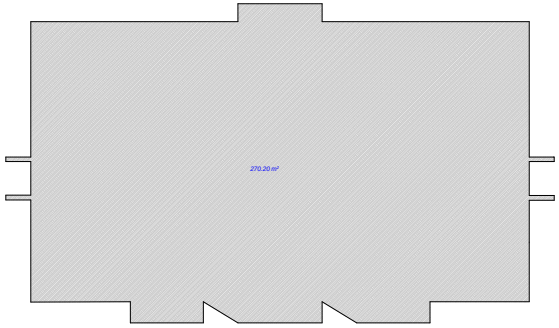

კ2 კოეფიციენტის საანგარიშო კრიტა

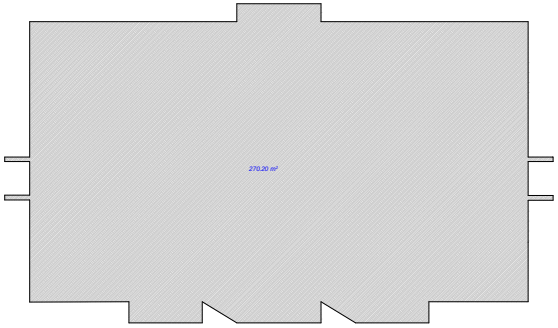

კ2 კოეფიციენტის საანგარიშო კრიტა

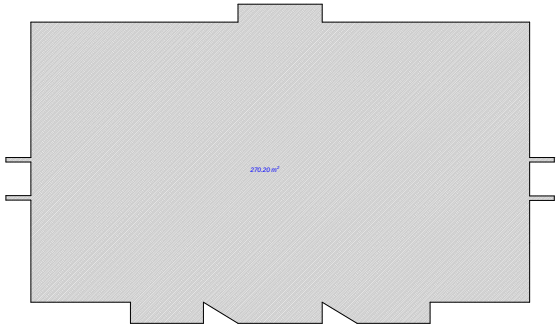

კ2 კოეფიციენტის საანგარიშო კრიტა

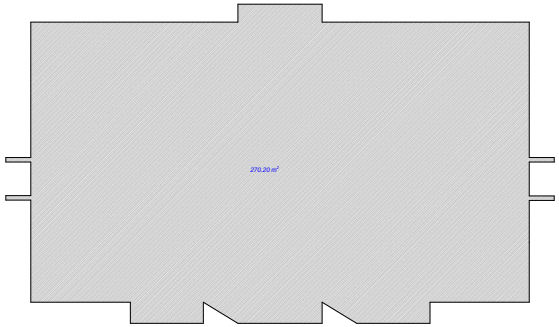

კ2 კოეფიციენტის საანგარიშო კრიტა

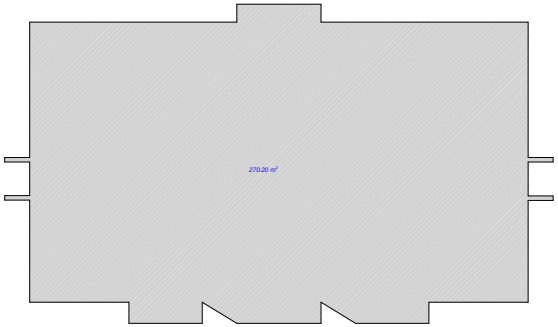

ავტოფარეხის გეგმა -3.05 ნიშნულზე

(I) ავტოფარეხი

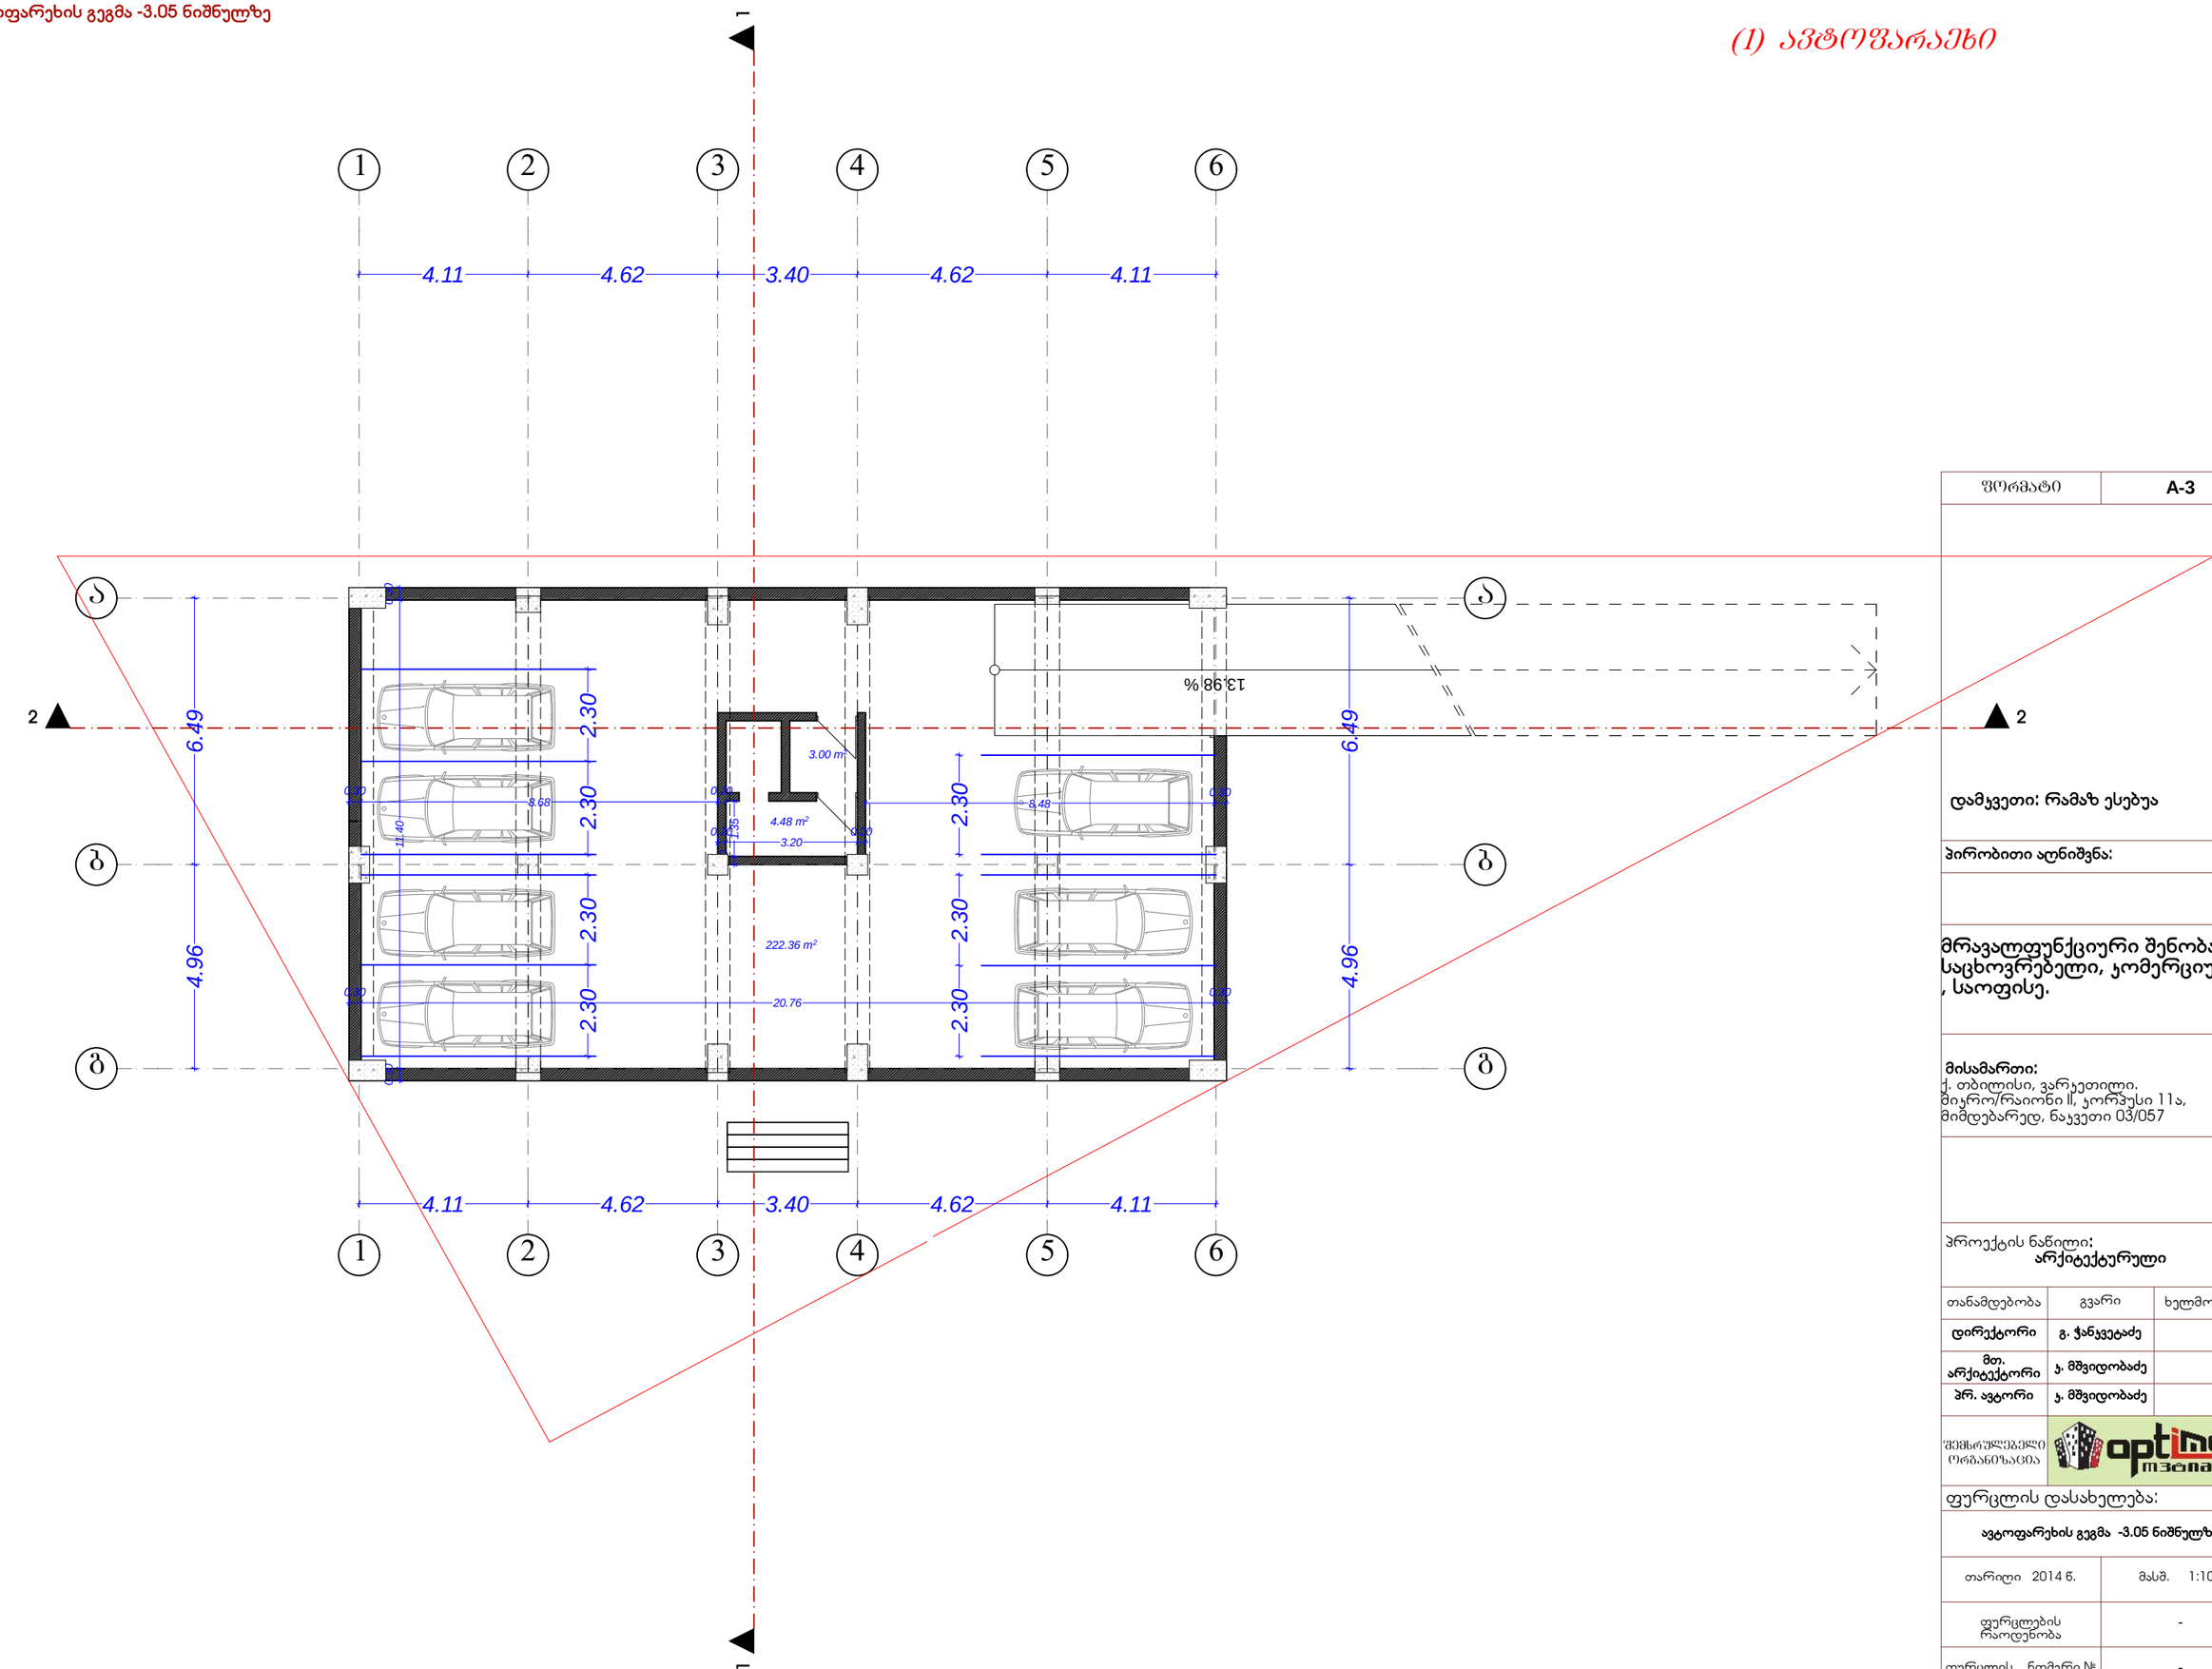

ფორმატი	A-3

დამკვეთი: რამაზ ესებუა

პირობითი აღნიშვნა:

მრავალფუნქციური შენობა, საცხოვრებელი, კომერციული , საოფისე.

მისამართი:
ქ. თბილისი, ვარკეთილი.
მიკრო/რაიონი II, კორპუსი 11ა,
მიმდებარედ, ნაკვეთი 03/057

პროექტის ნაწილი:
არქიტექტურული

თანამდებობა	გვარი	ხელმოწერა
დირექტორი	გ. ჭანკვეტაძე	
მთ. არქიტექტორი	ჯ. მშვიდობაძე	
პრ. ავტორი	ჯ. მშვიდობაძე	

შემსრულებელი ორგანიზაცია: optimus მშენიერი

ფურცლის დასახელება:

ავტოფარეხის გეგმა -3.05 ნიშნულზე

თარიღი 2014 წ.	მასშ. 1:100
ფურცლების რაოდენობა	-
ფურცლის ნომერი №	-

გეგმა 0.00 ნიშნულზე

(2) საოფისე ფართი

(3) კომერციული ფართი

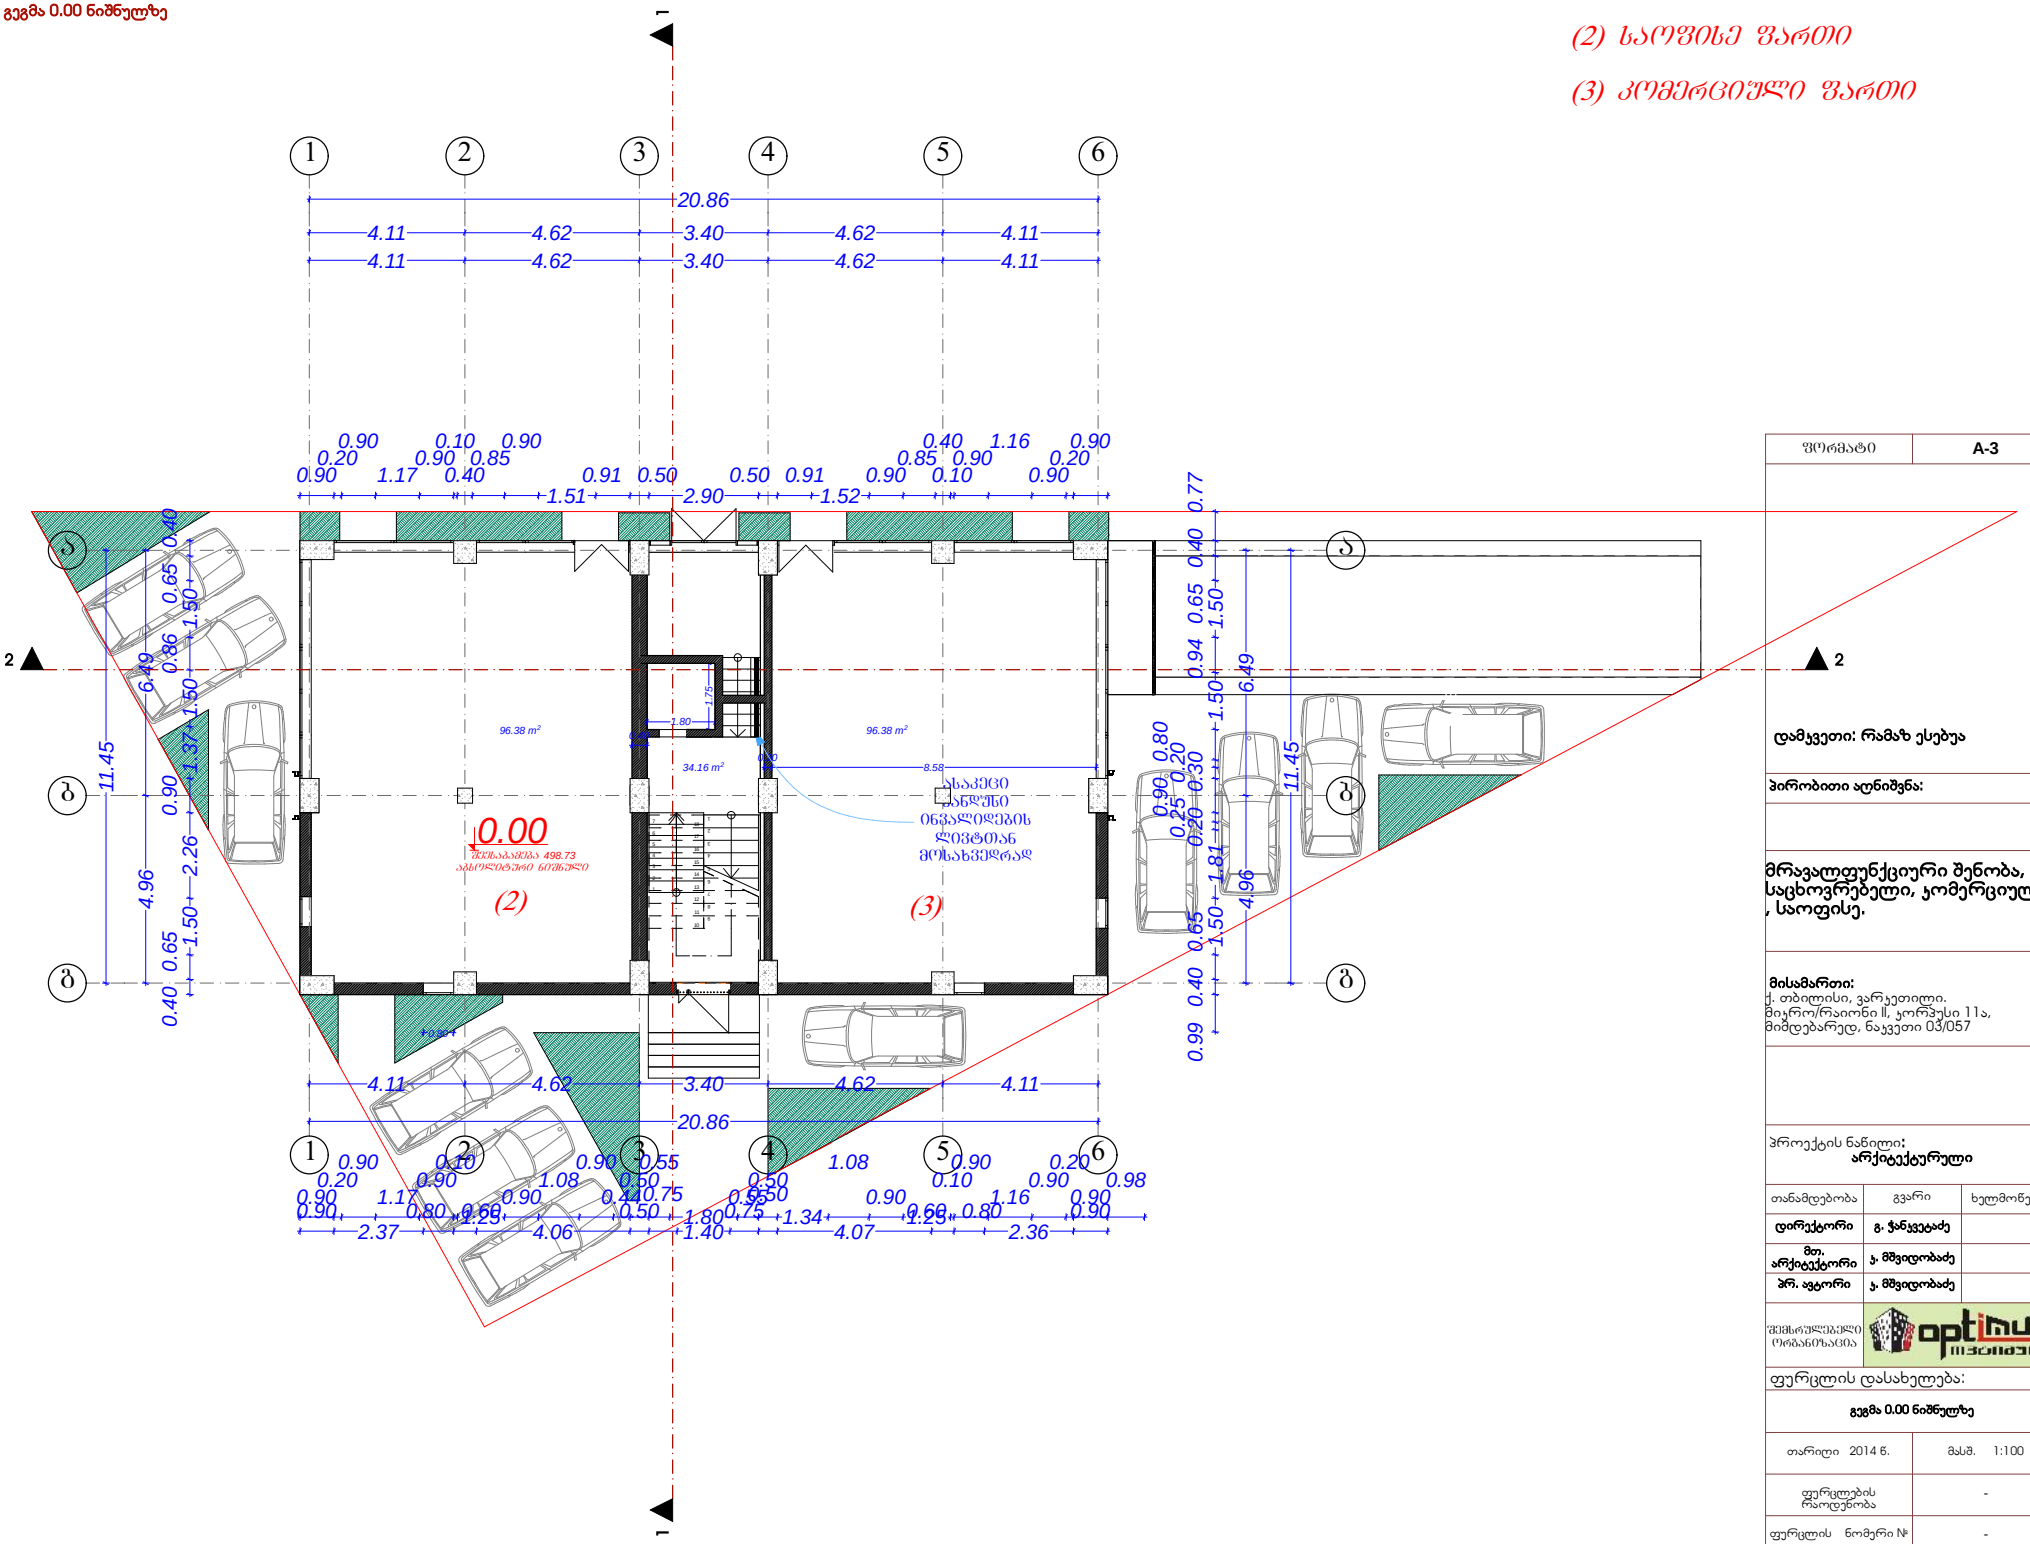

ფორმატი	A-3

დამკვეთი: რამაზ ესებუა

პირობითი აღნიშვნა:

მრავალფუნქციური შენობა, საცხოვრებელი, კომერციული , საოფისე.

მისამართი:
ქ. თბილისი, ვარკეთილი.
მიკრო/რაიონი II, ჯორჯუსი 11ა,
მიმდებარედ, ნაკვეთი 03/057

პროექტის ნაწილი:
არქიტექტურული

თანამდებობა	გვარი	ხელმოწერა
დირექტორი	გ. ჭანკვეტაძე	
მთ. არქიტექტორი	ა. მშვილობაძე	
პრ. ავტორი	ა. მშვილობაძე	

შემსრულებელი ორგანიზაცია: optimus მშენებლობა

ფურცლის დასახელება:
გეგმა 0.00 ნიშნულზე

თარიღი 2014 წ.	მასშ. 1:100
ფურცლების რაოდენობა	-
ფურცლის ნომერი №	-

გეგმა 4.05 ნიშნულზე

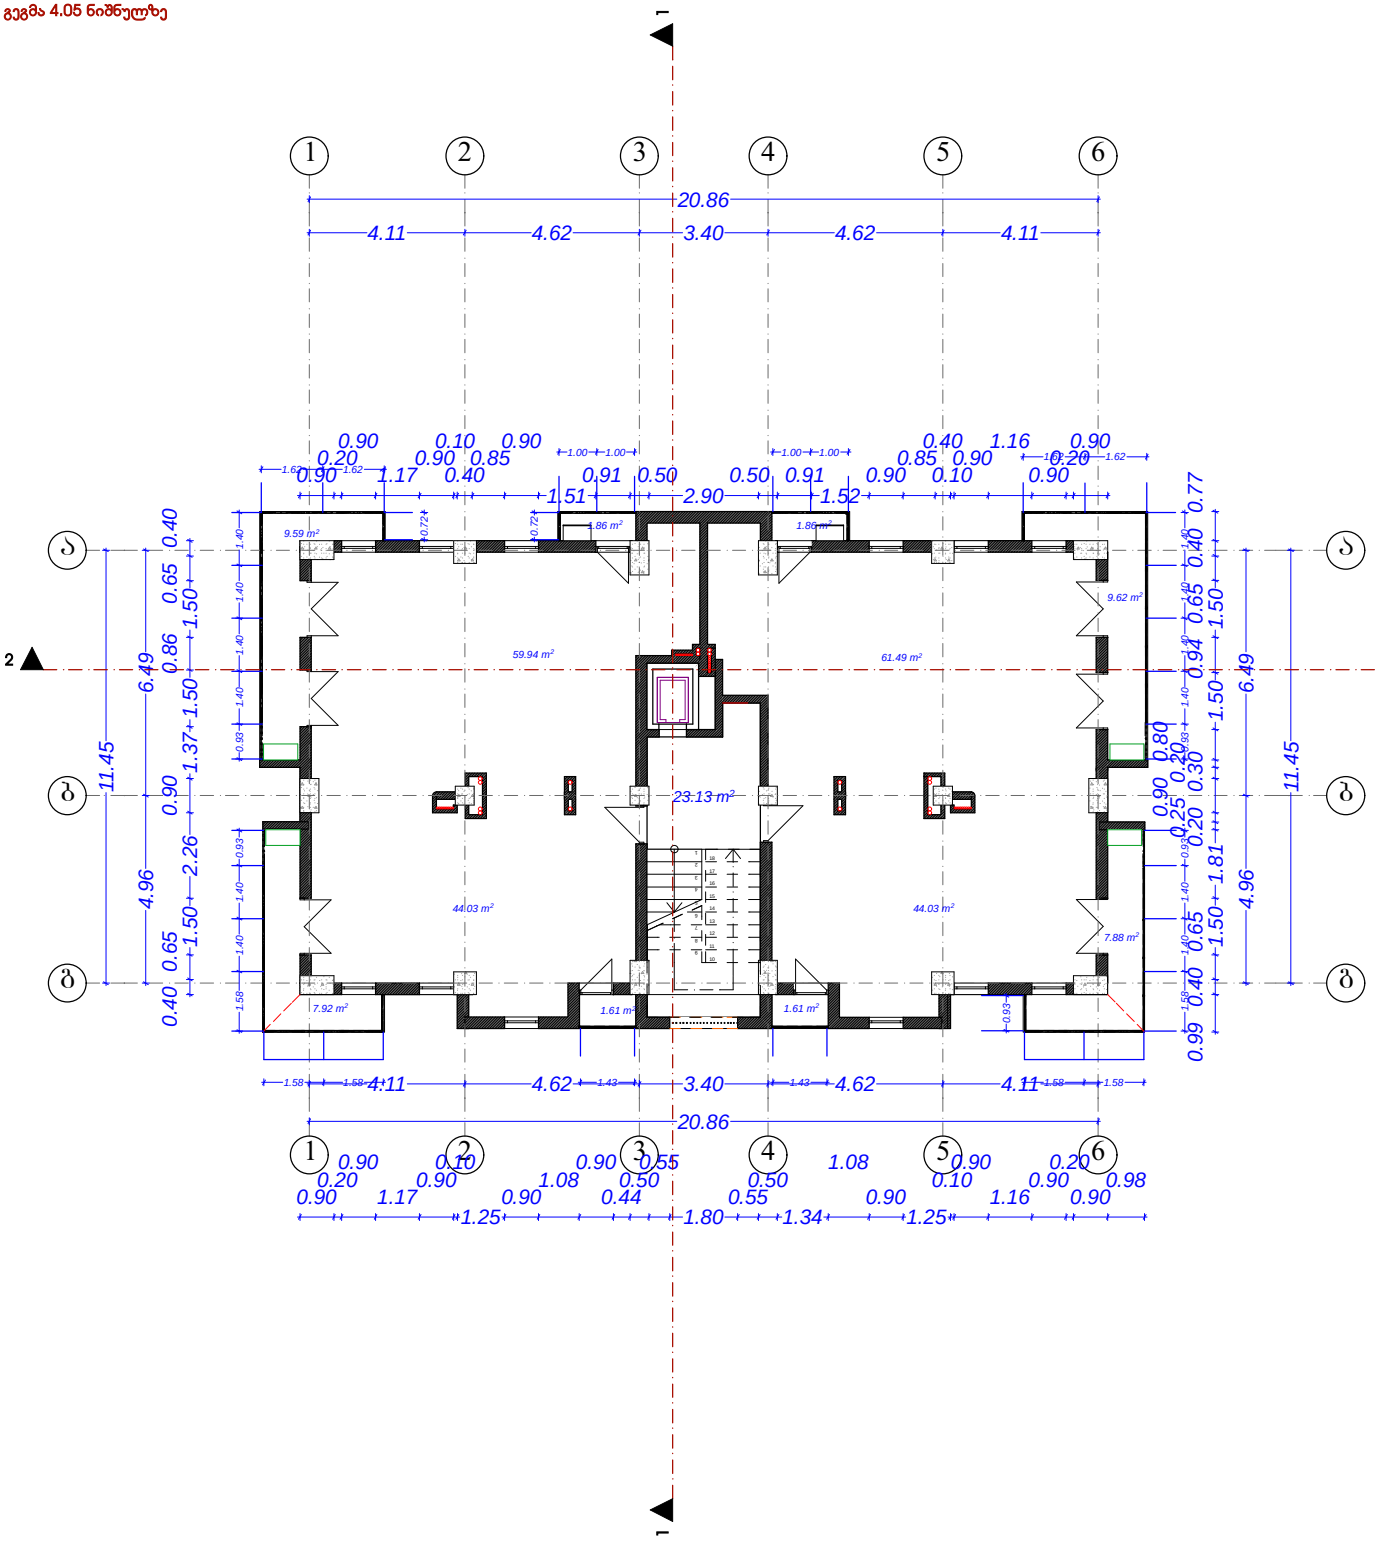

ფორმატი	A-3

დამკვეთი: რამაზ ესებუა

პირობითი აღნიშვნა:

მრავალფუნქციური შენობა, საცხოვრებელი, კომერციული , საოფისე.

მისამართი:
ქ. თბილისი, ვარკეთილი.
მიკრორაიონი II, კორპუსი 11ა,
მიმდებარედ, ნაკვეთი 03/057

პროექტის ნაწილი:
არქიტექტურული

თანამდებობა	გვარი	ხელმოწერა
დირექტორი	გ. ჭანკვეტაძე	
მთ. არქიტექტორი	ა. მშვილობაძე	
პრ. ავტორი	ა. მშვილობაძე	

შემსრულებელი ორგანიზაცია: optimus მშენებლობა

ფურცლის დასახელება:
გეგმა 4.05 ნიშნულზე

თარიღი 2014 წ.	მასშ. 1:100
ფურცლების რაოდენობა	-
ფურცლის ნომერი №	-

გეგმა 7.21 ნიშნულზე

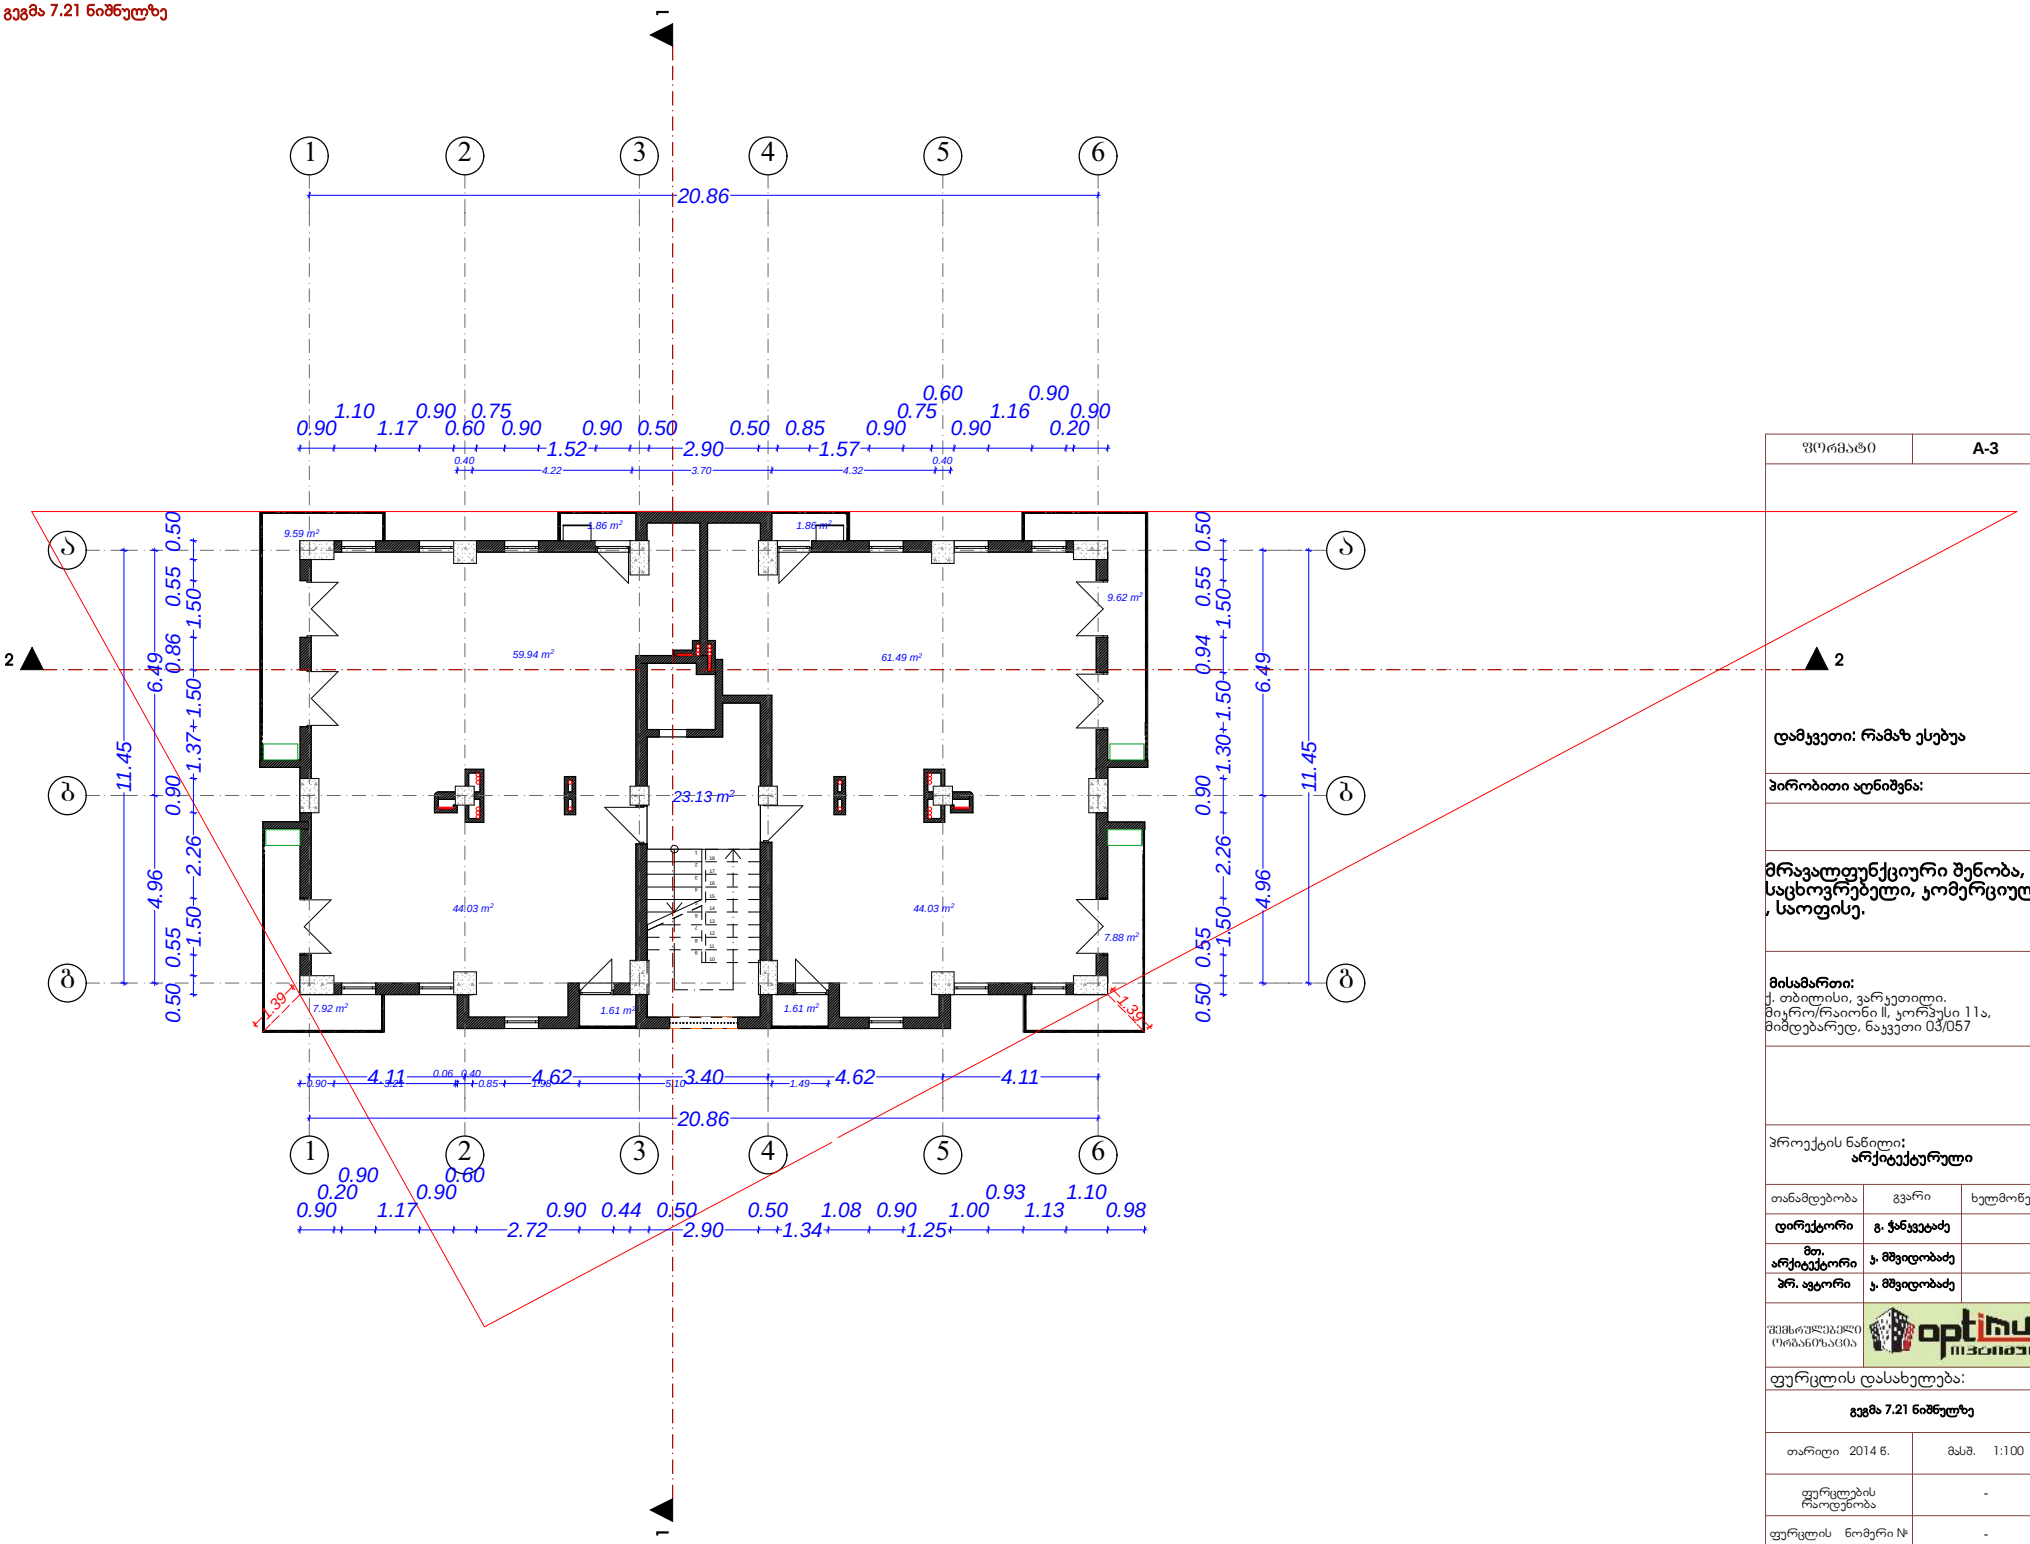

ფორმატი	A-3

დამკვეთი: რამაზ ესებუა

პირობითი აღნიშვნა:

მრავალფუნქციური შენობა, საცხოვრებელი, კომერციული , საოფისე.

მისამართი:
ქ. თბილისი, ვარკეთილი.
მიკრო/რაიონი II, კორპუსი 11ა,
მიმდებარედ, ნაკვეთი 03/057

პროექტის ნაწილი:
არქიტექტურული

თანამდებობა	გვარი	ხელმოწერა
დირექტორი	გ. ჭანკვეტაძე	
მთ. არქიტექტორი	ა. მშვილობაძე	
პრ. ავტორი	ა. მშვილობაძე	

შემსრულებელი ორგანიზაცია: optimus მშენებელი

ფურცლის დასახელება:
გეგმა 7.21 ნიშნულზე

თარიღი 2014 წ.	მასშ. 1:100
ფურცლების რაოდენობა	-
ფურცლის ნომერი №	-

გეგმა 10.37 ნიშნულზე

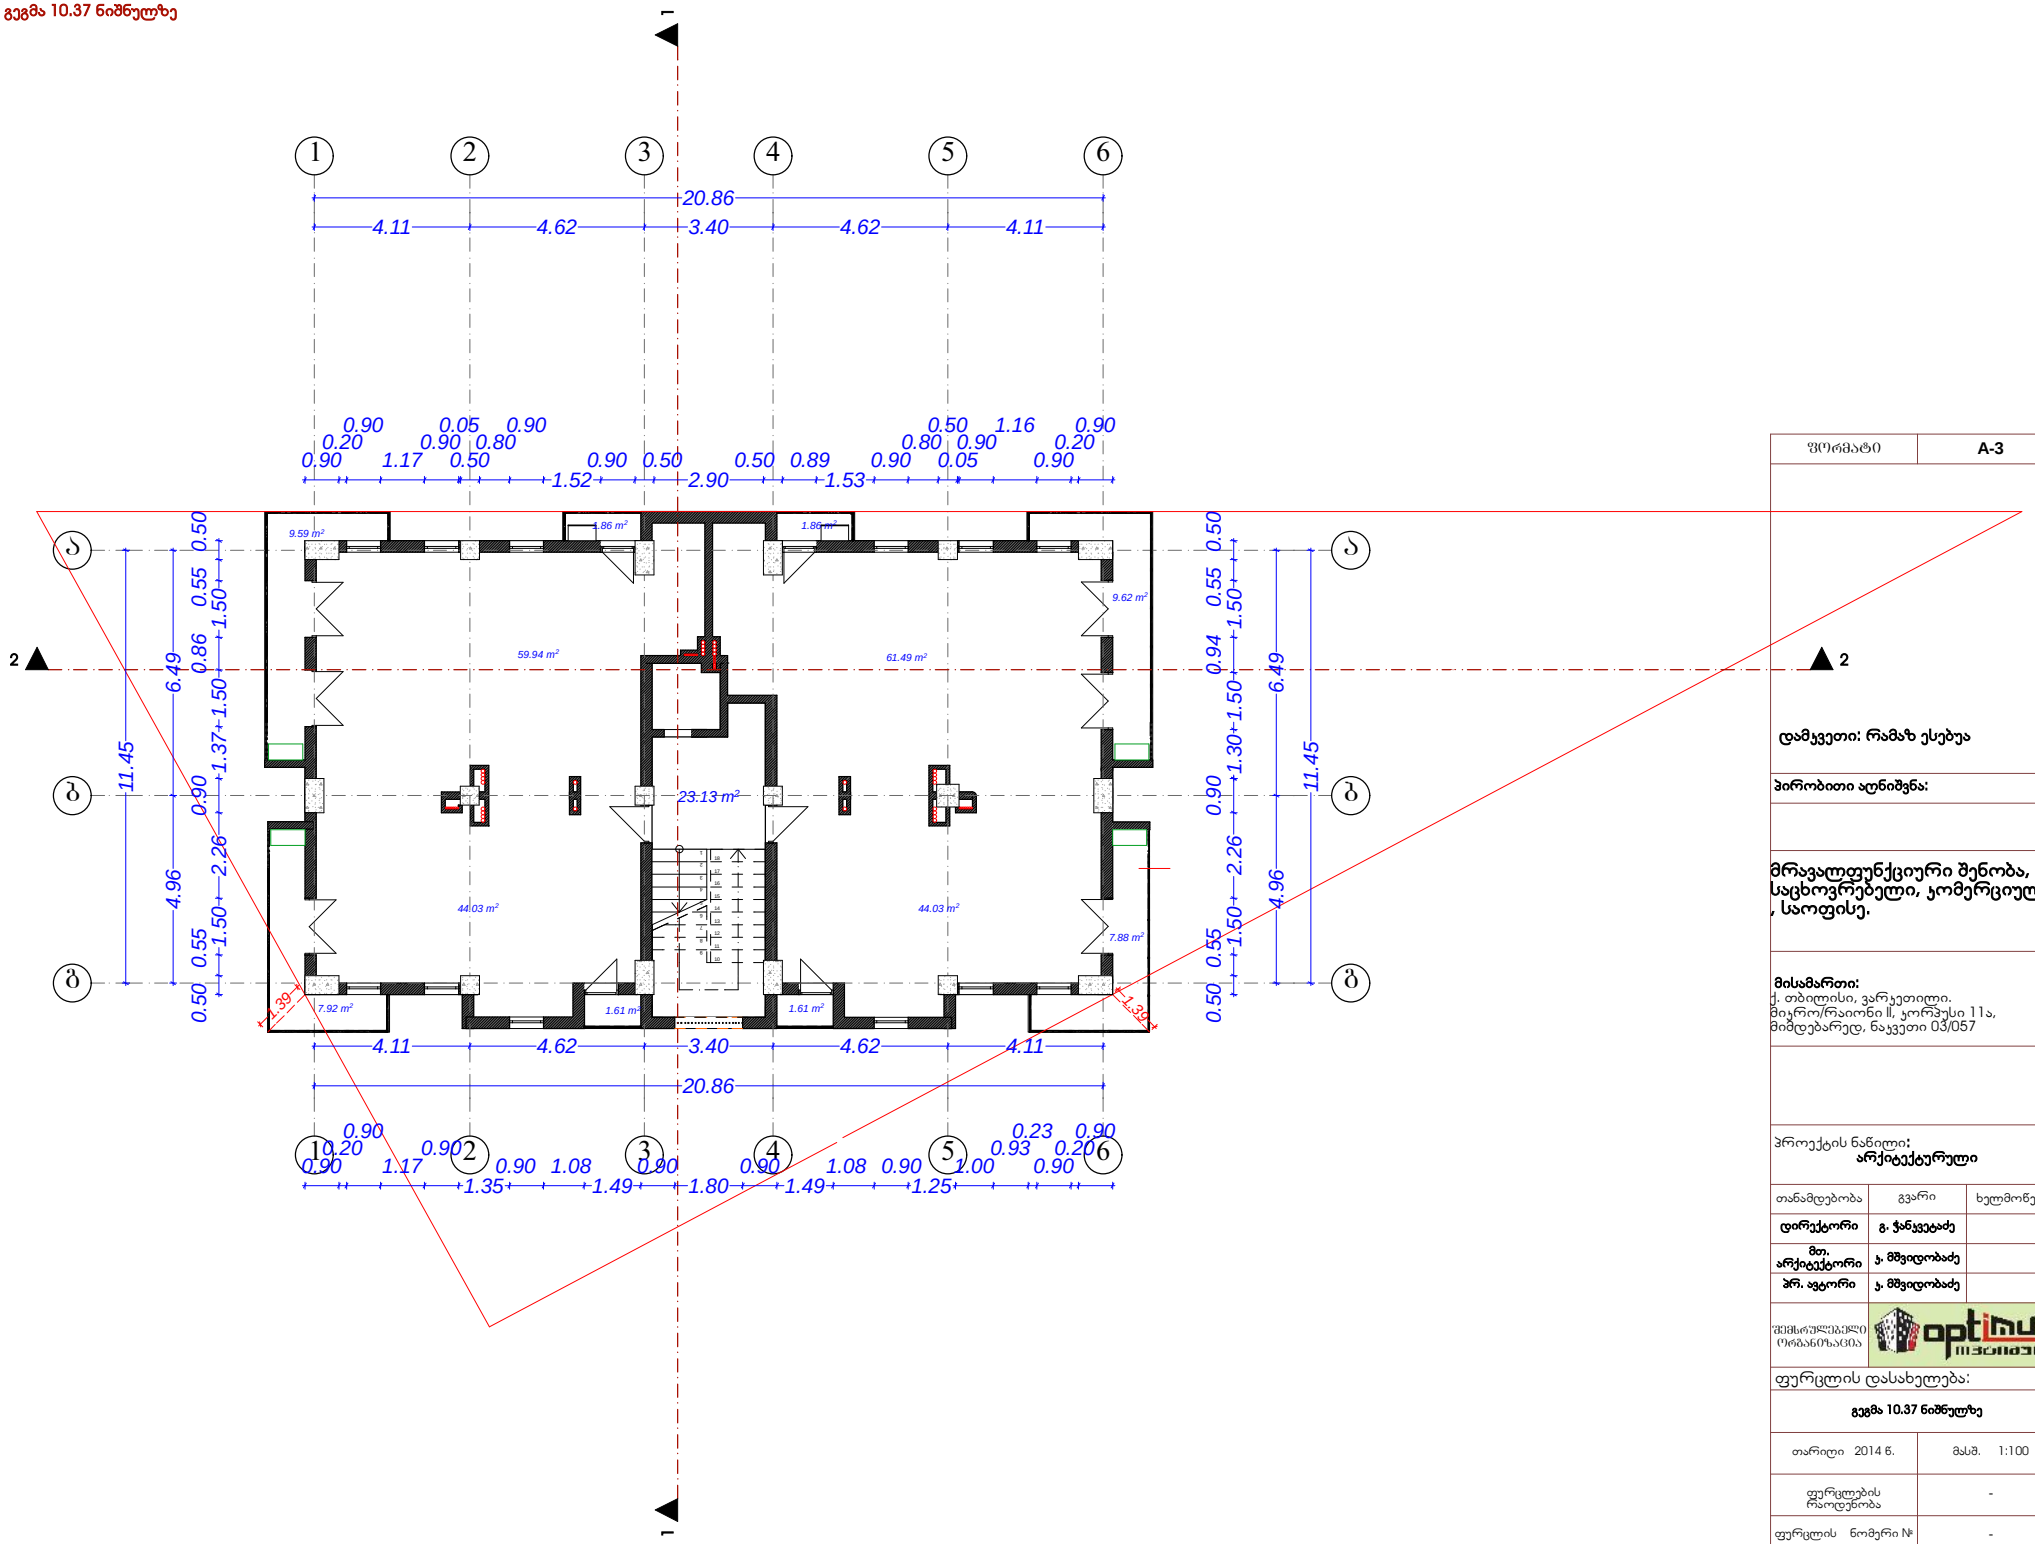

ფორმატი	A-3

დამკვეთი: რამაზ ესებუა

პირობითი აღნიშვნა:

მრავალფუნქციური შენობა, საცხოვრებელი, კომერციული , საოფისე.

მისამართი:
ქ. თბილისი, ვარკეთილი.
მიკრო/რაიონი II, კორპუსი 11ა,
მიმდებარედ, ნაკვეთი 03/057

პროექტის ნაწილი:
არქიტექტურული

თანამდებობა	გვარი	ხელმოწერა
დირექტორი	გ. ჭანკვეტაძე	
მთ. არქიტექტორი	ა. მშვილობაძე	
პრ. ავტორი	ა. მშვილობაძე	

შემსრულებელი ორგანიზაცია: optimus მშენებელი

ფურცლის დასახელება:
გეგმა 10.37 ნიშნულზე

თარიღი 2014 წ.	მასშ. 1:100
ფურცლების რაოდენობა	-
ფურცლის ნომერი №	-

გეგმა 13.53 ნიშნულზე

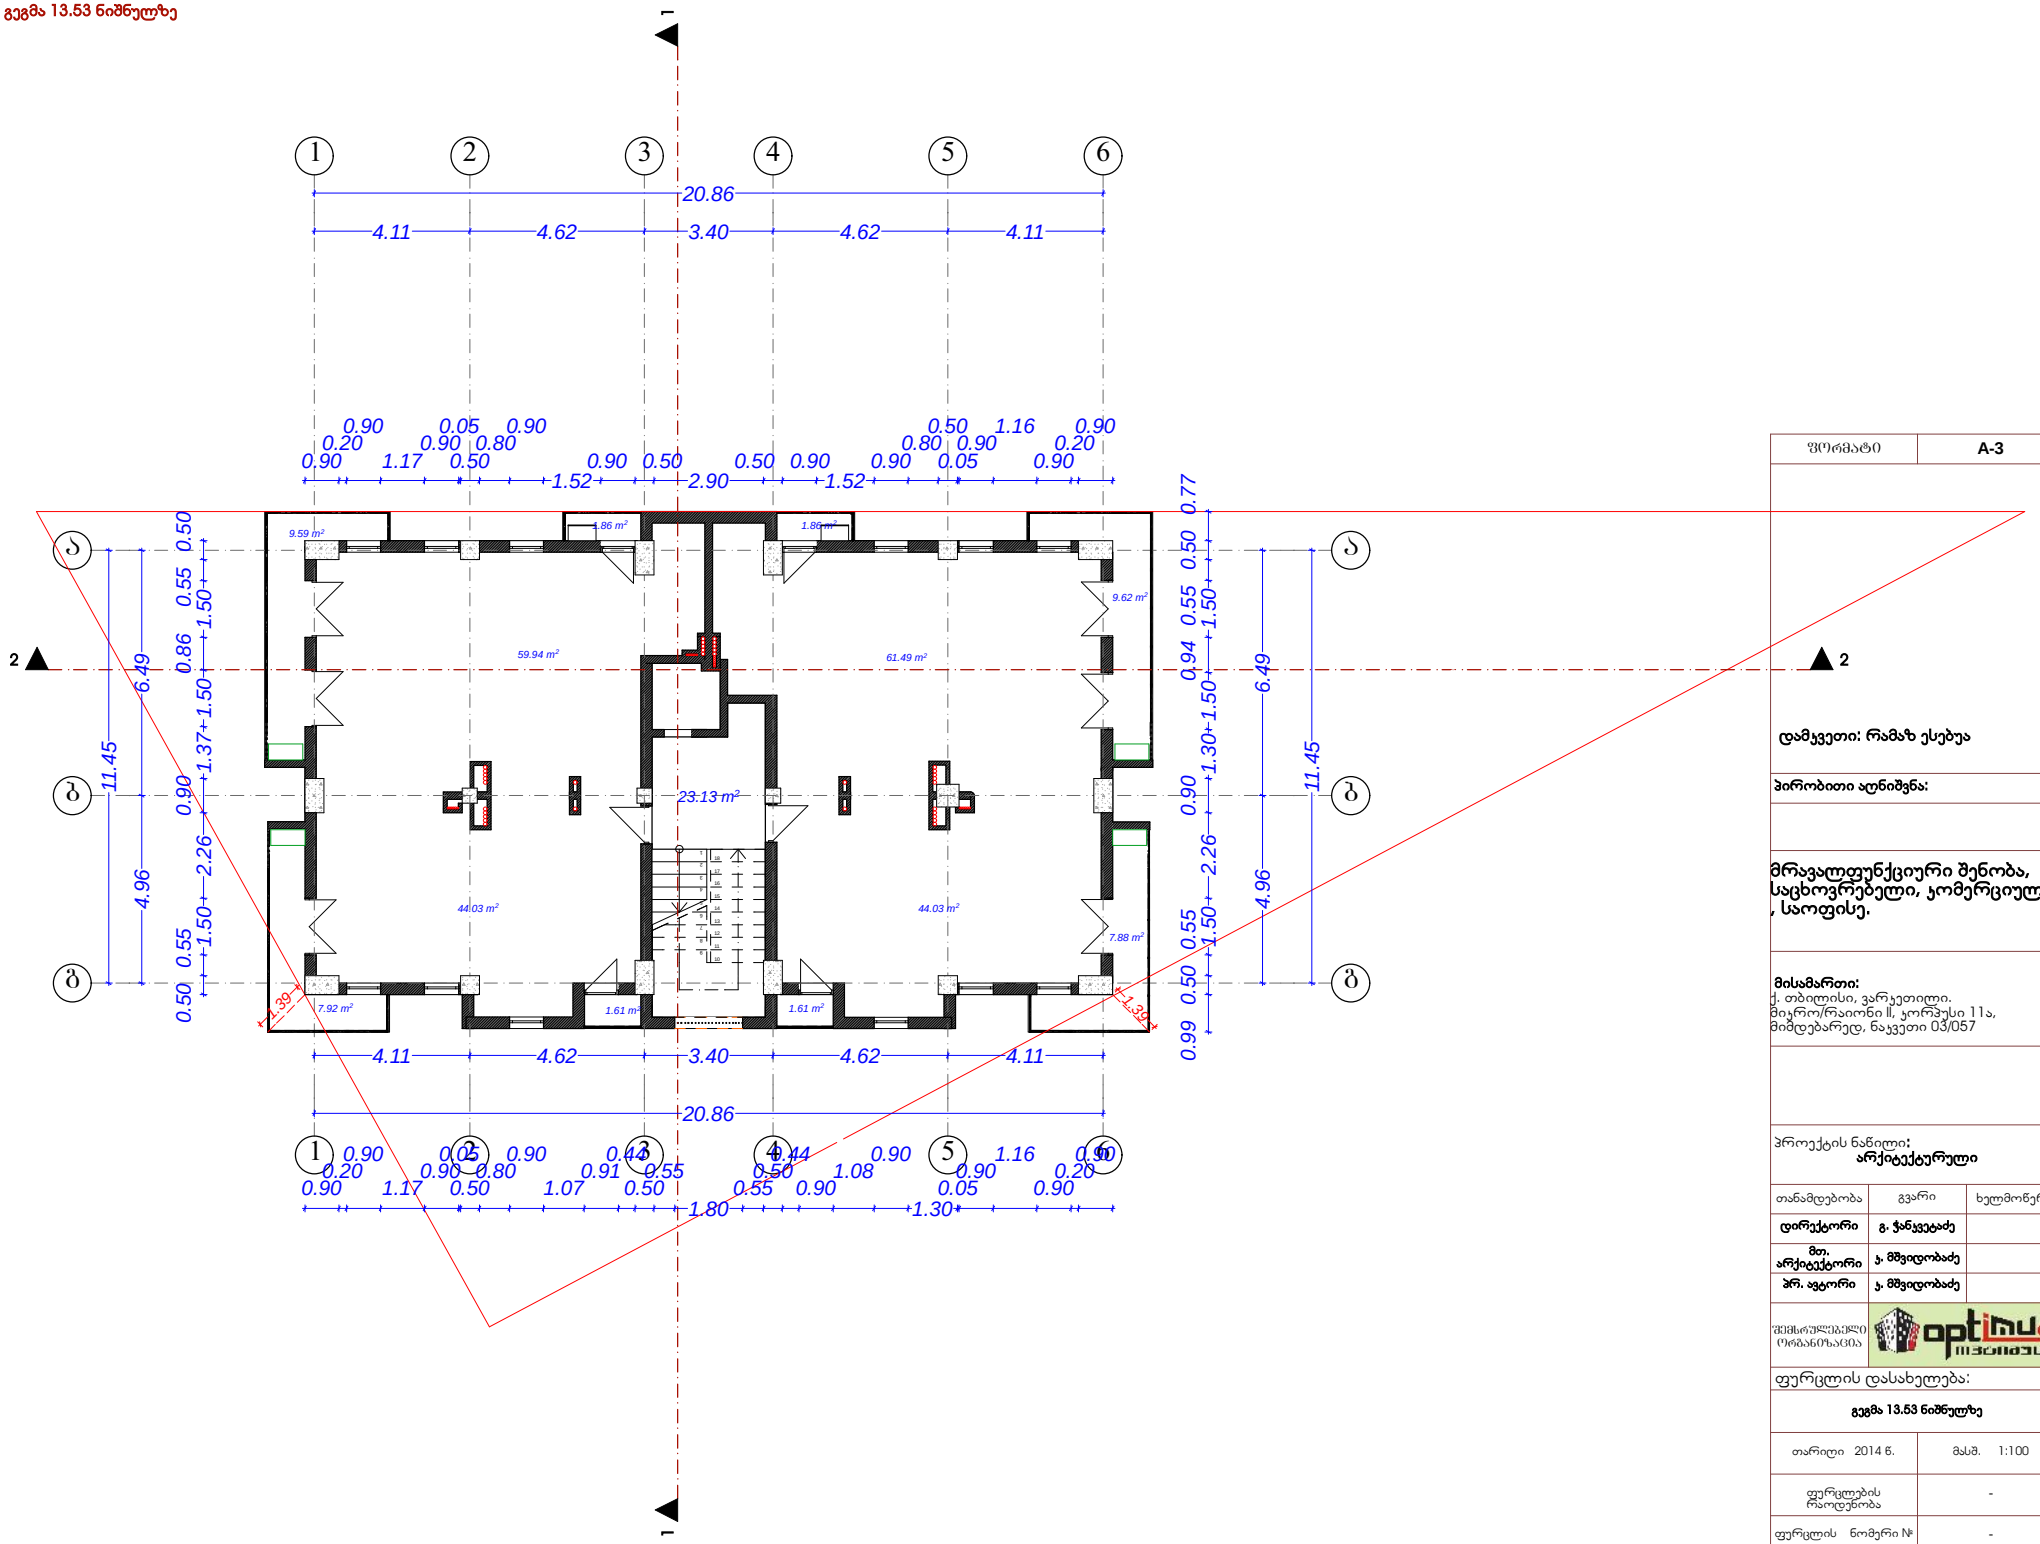

ფორმატი	A-3

დამკვეთი: რამაზ ესებუა

პირობითი აღნიშვნა:

მრავალფუნქციური შენობა, საცხოვრებელი, კომერციული , საოფისე.

მისამართი:
ქ. თბილისი, ვარკეთილი.
მიკრო/რაიონი II, კორპუსი 11ა,
მიმდებარედ, ნაკვეთი 03/057

პროექტის ნაწილი:
არქიტექტურული

თანამდებობა	გვარი	ხელმოწერა
დირექტორი	გ. ჭანკვეტაძე	
მთ. არქიტექტორი	ა. მშვილობაძე	
პრ. ავტორი	ა. მშვილობაძე	

შემსრულებელი ორგანიზაცია: optimus მშენებლობა

ფურცლის დასახელება:
გეგმა 13.53 ნიშნულზე

თარიღი 2014 წ.	მასშ. 1:100
ფურცლების რაოდენობა	-
ფურცლის ნომერი №	-

გეგმა 16.69 ნიშნულზე

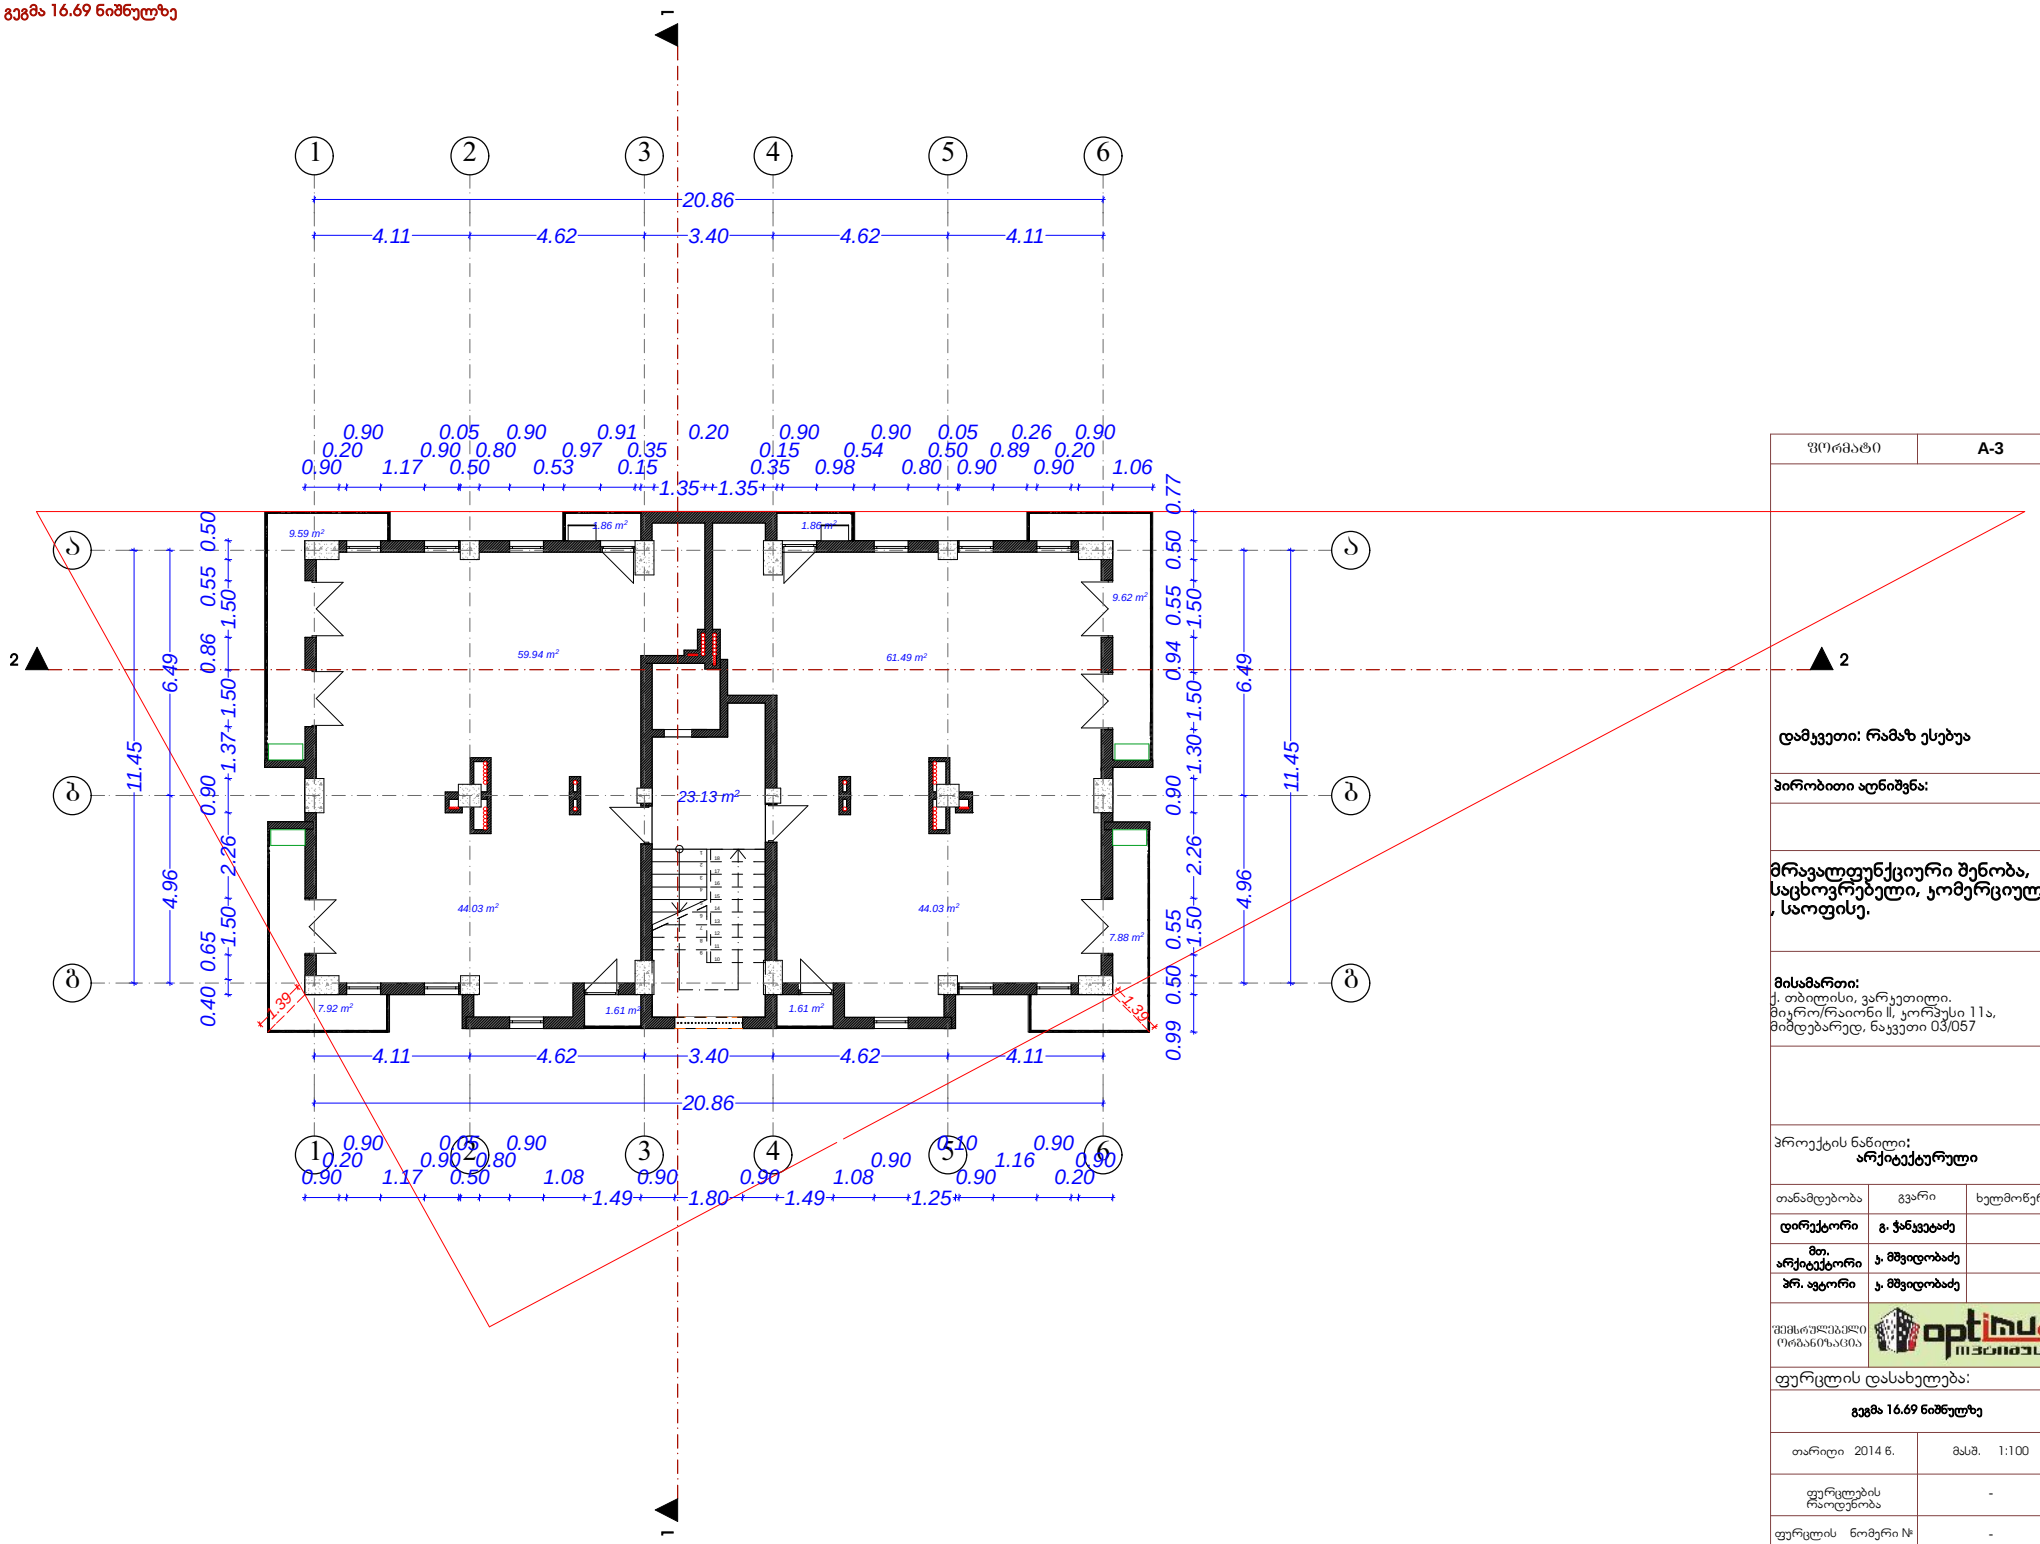

ფორმატი	A-3

დამკვეთი: რამაზ ესებუა

პირობითი აღნიშვნა:

მრავალფუნქციური შენობა, საცხოვრებელი, კომერციული , საოფისე.

მისამართი:
ქ. თბილისი, ვარკეთილი.
მიკრო/რაიონი II, ჯორჯესი 11ა,
მიმდებარედ, ნაკვეთი 03/057

პროექტის ნაწილი:
არქიტექტურული

თანამდებობა	გვარი	ხელმოწერა
დირექტორი	გ. ჭანკვეტაძე	
მთ. არქიტექტორი	ა. მშვილობაძე	
პრ. ავტორი	ა. მშვილობაძე	

შემსრულებელი ორგანიზაცია: optimus მშენებელი

ფურცლის დასახელება:
გეგმა 16.69 ნიშნულზე

თარიღი 2014 წ.	მასშ. 1:100
ფურცლების რაოდენობა	-
ფურცლის ნომერი №	-

გეგმა 19.85 ნიშნულზე

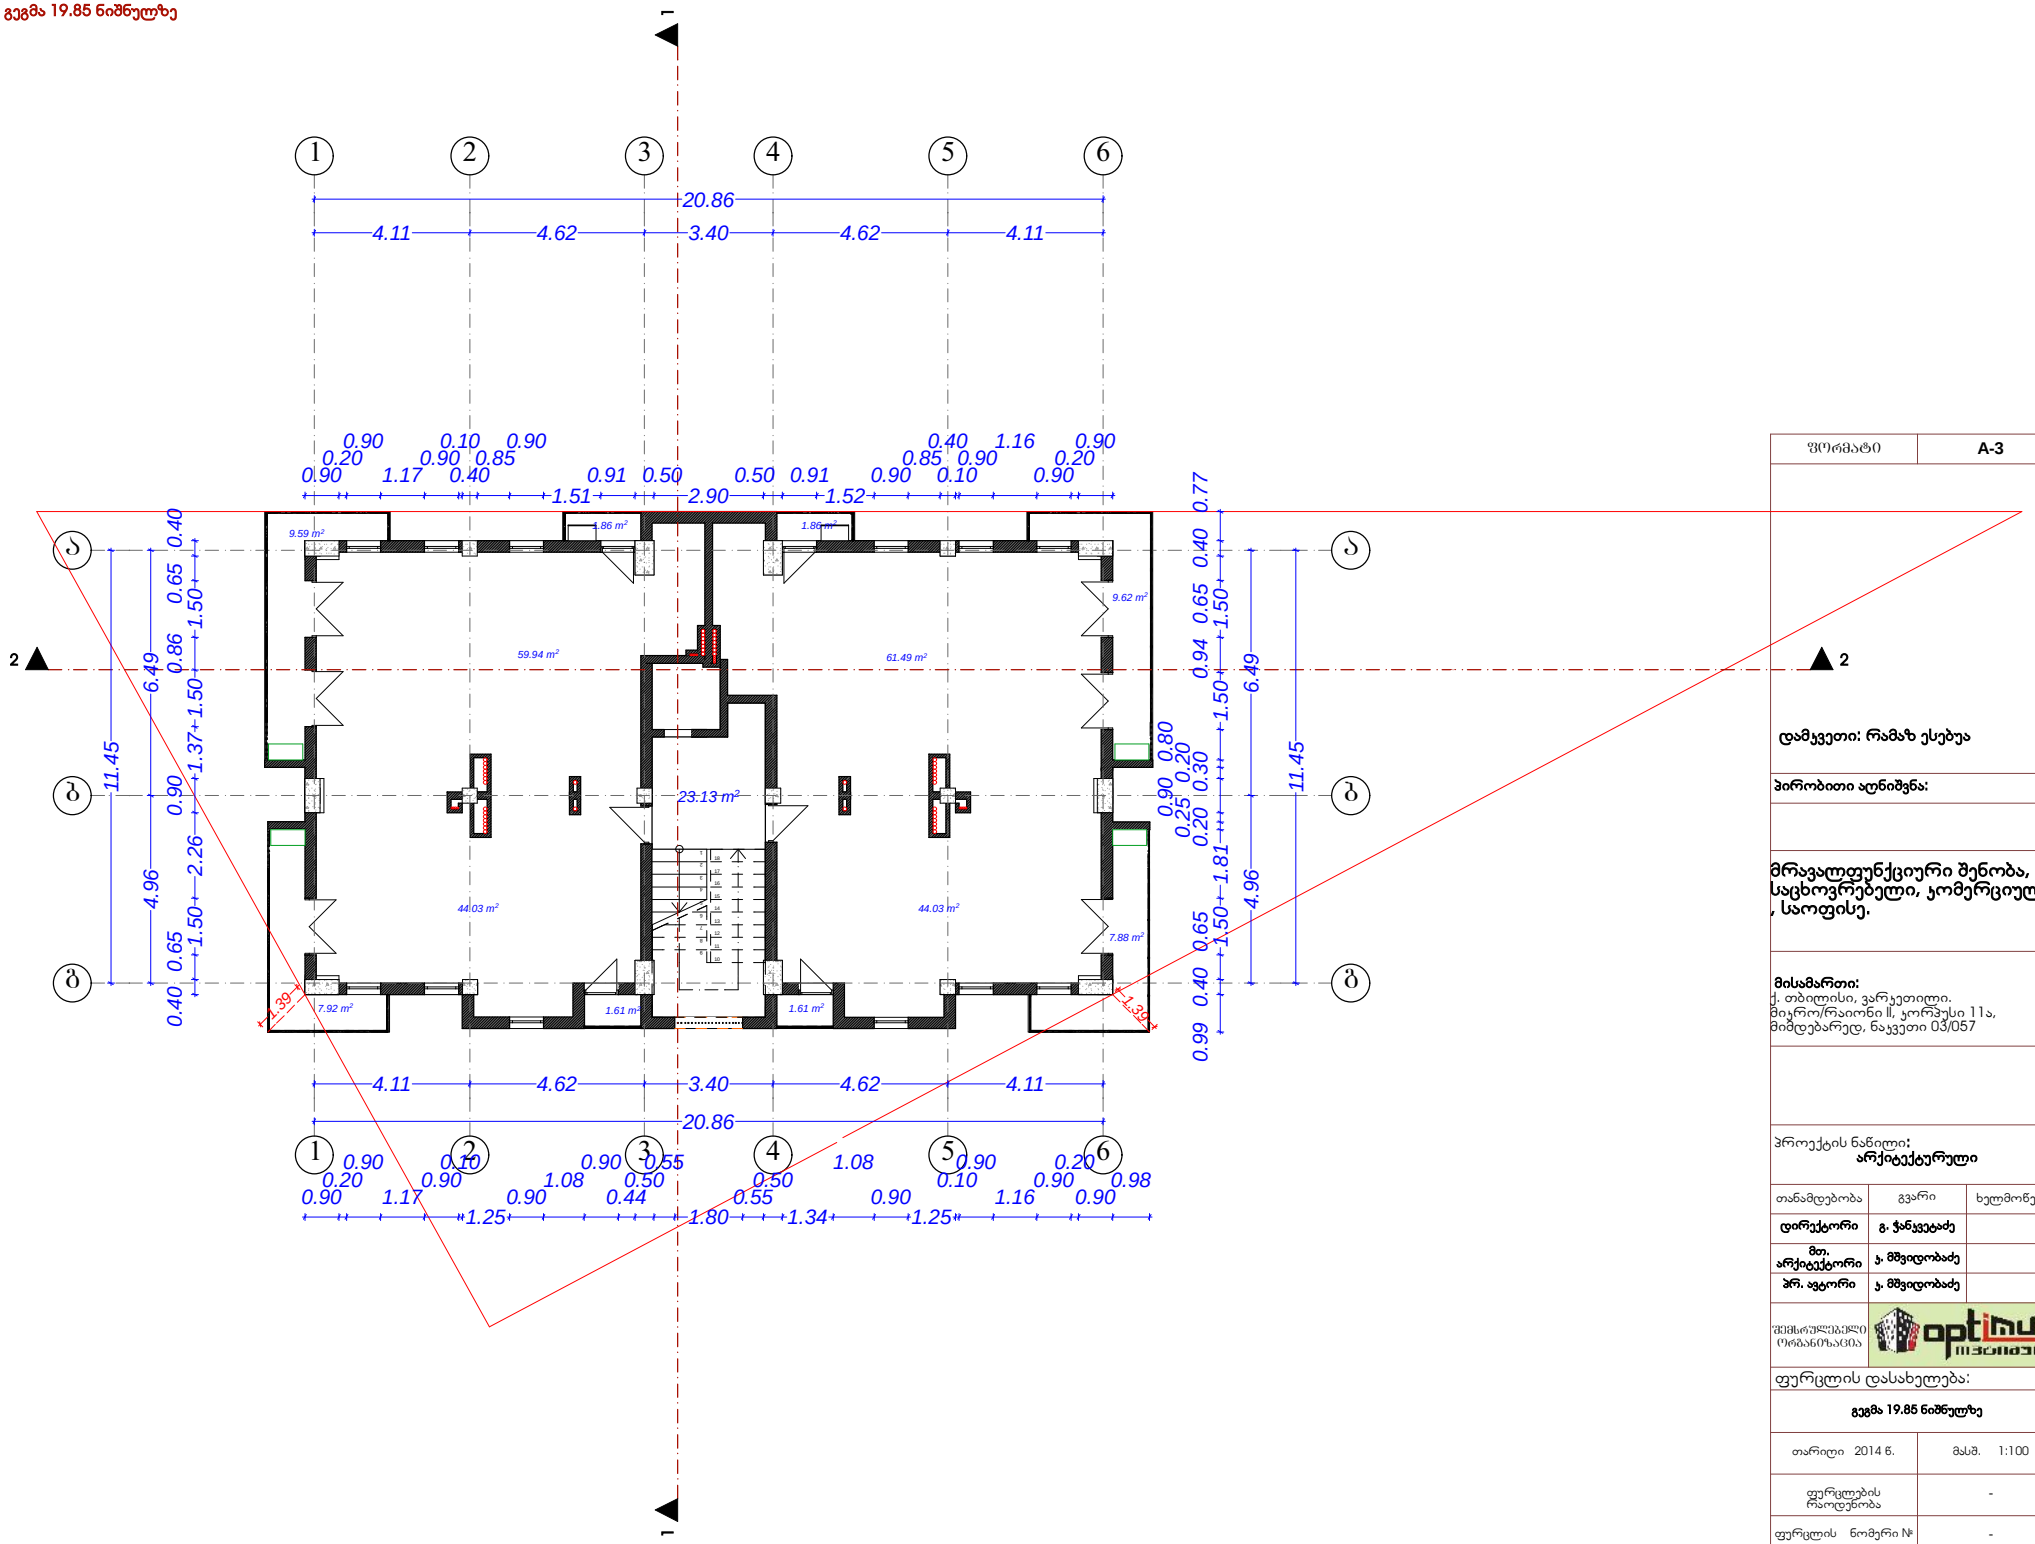

ფორმატი	A-3

დამკვეთი: რამაზ ესებუა

პირობითი აღნიშვნა:

მრავალფუნქციური შენობა, საცხოვრებელი, კომერციული , საოფისე.

მისამართი:
ქ. თბილისი, ვარკეთილი.
მიკრო/რაიონი II, კორპუსი 11ა,
მიმდებარედ, ნაკვეთი 03/057

პროექტის ნაწილი:
არქიტექტურული

თანამდებობა	გვარი	ხელმოწერა
დირექტორი	გ. ჭანკვეტაძე	
მთ. არქიტექტორი	ა. მშვილობაძე	
პრ. ავტორი	ა. მშვილობაძე	

შემსრულებელი ორგანიზაცია: optimus მშენებელი

ფურცლის დასახელება:
გეგმა 19.85 ნიშნულზე

თარიღი 2014 წ.	მასშ. 1:100
ფურცლების რაოდენობა	-
ფურცლის ნომერი №	-

გეგმა 23.01 ნიშნულზე

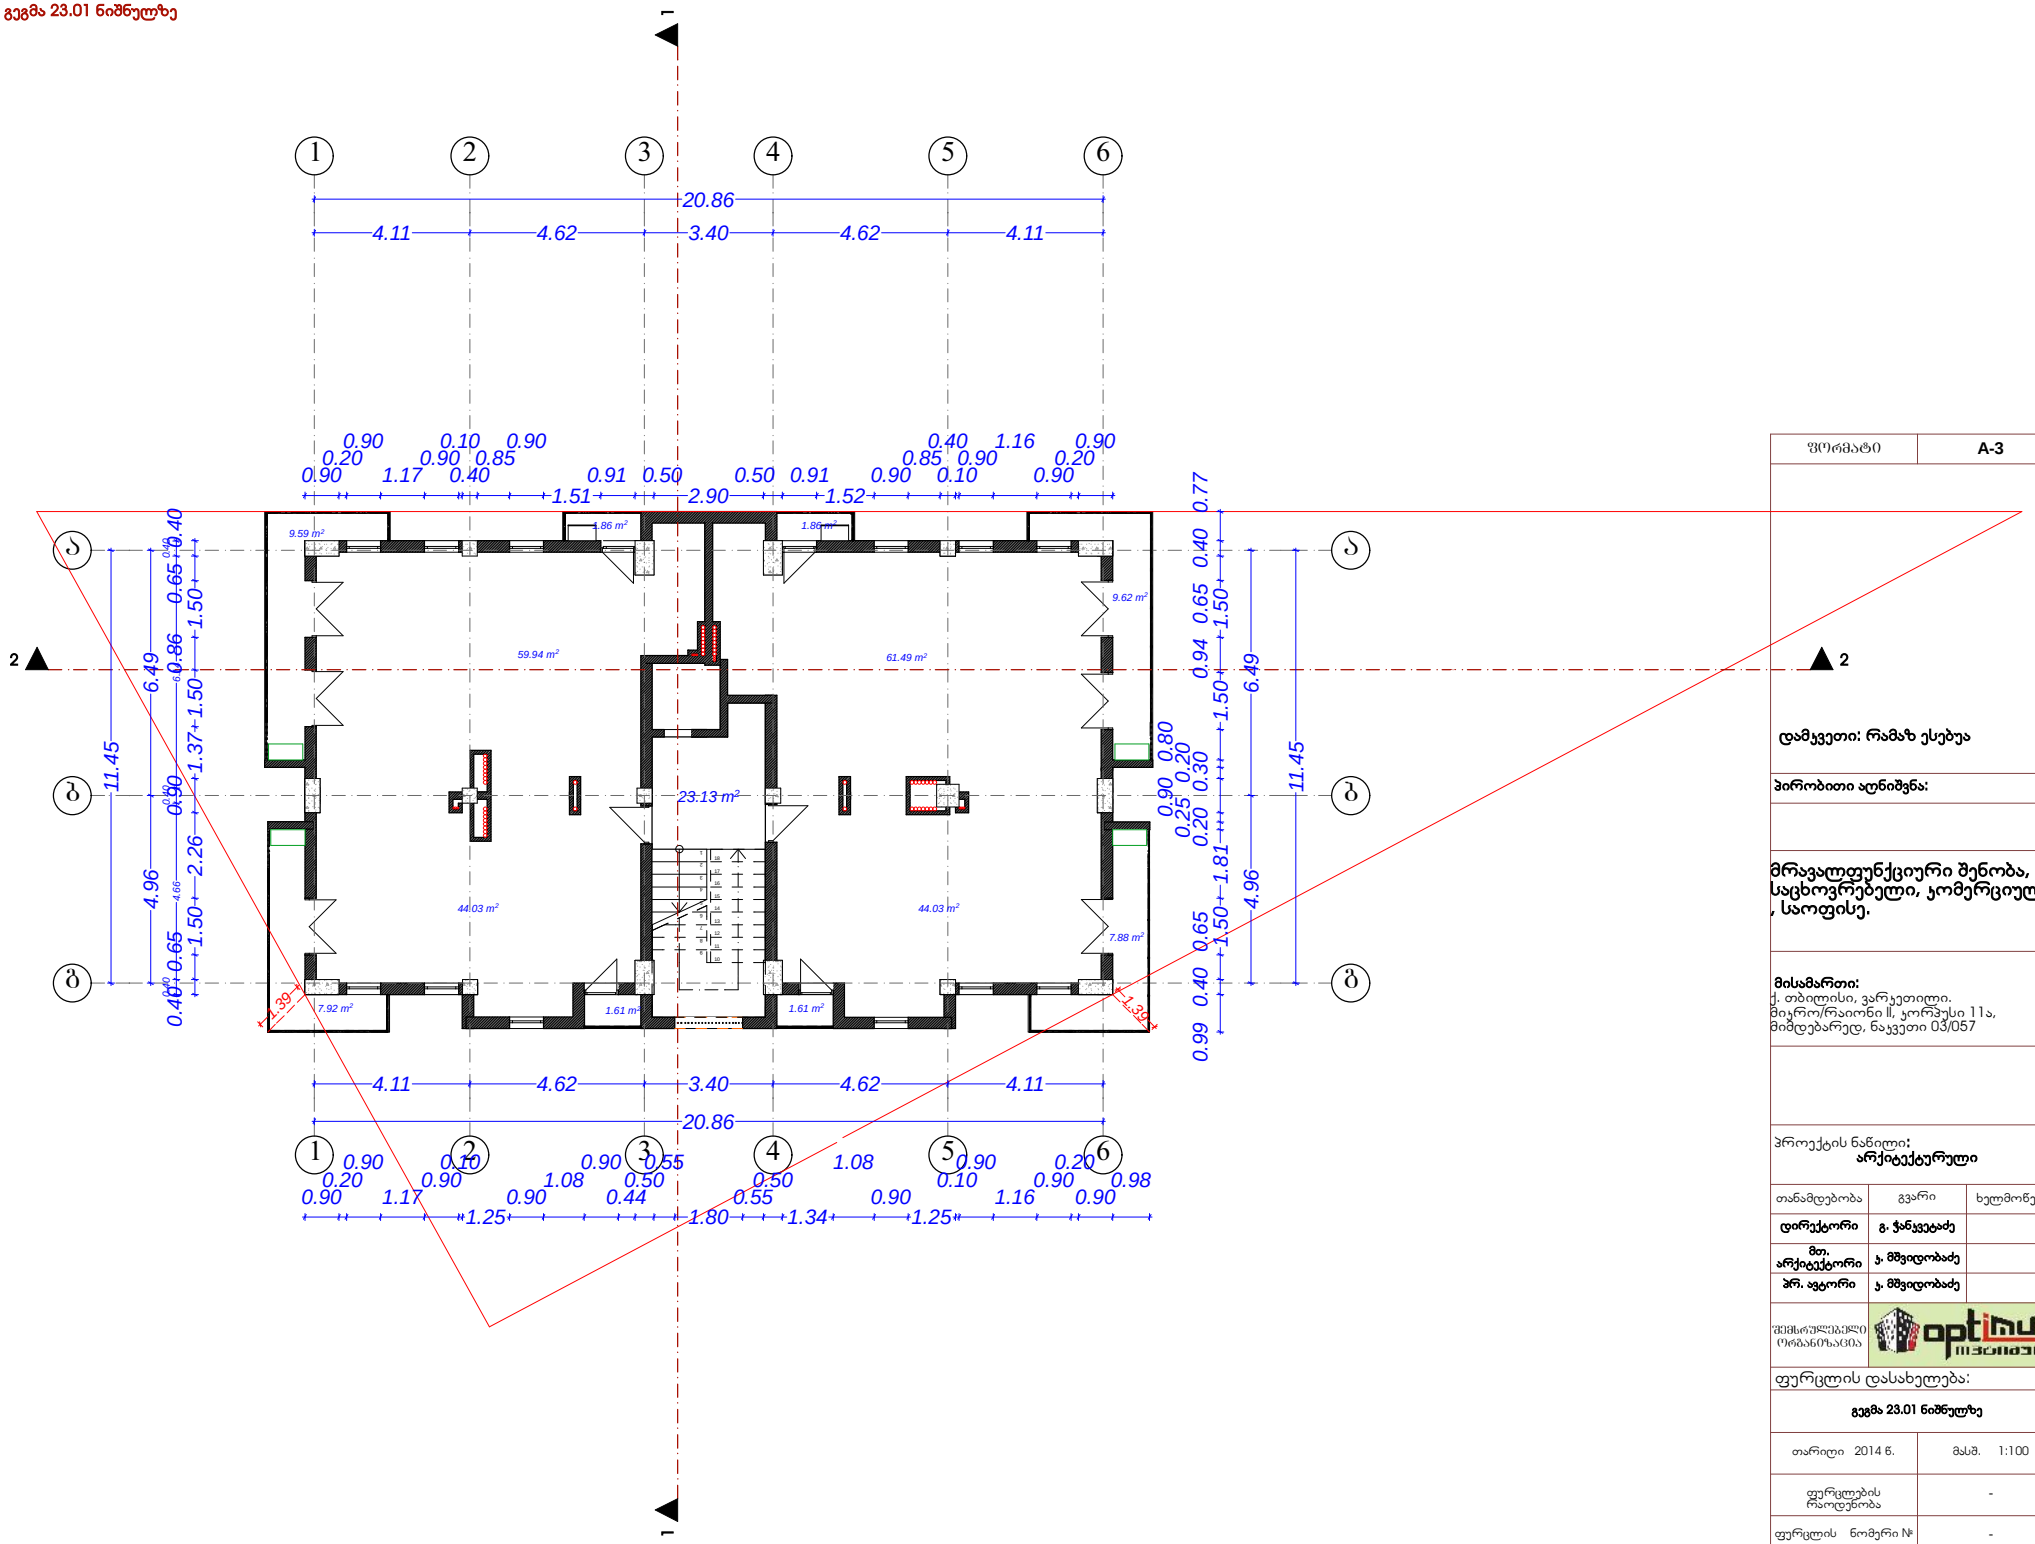

ფორმატი	A-3

დამკვეთი: რამაზ ესებუა

პირობითი აღნიშვნა:

მრავალფუნქციური შენობა, საცხოვრებელი, კომერციული , საოფისე.

მისამართი:
ქ. თბილისი, ვარკეთილი.
მიკრო/რაიონი II, კორპუსი 11ა,
მიმდებარედ, ნაკვეთი 03/057

პროექტის ნაწილი:
არქიტექტურული

თანამდებობა	გვარი	ხელმოწერა
დირექტორი	გ. ჭანკვეტაძე	
მთ. არქიტექტორი	ა. მშვილობაძე	
პრ. ავტორი	ა. მშვილობაძე	

შემსრულებელი ორგანიზაცია: optimus მშენებელი

ფურცლის დასახელება:
გეგმა 23.01 ნიშნულზე

თარიღი 2014 წ.	მასშ. 1:100
ფურცლების რაოდენობა	-
ფურცლის ნომერი №	-

გეგმა 26.17 ნიშნულზე

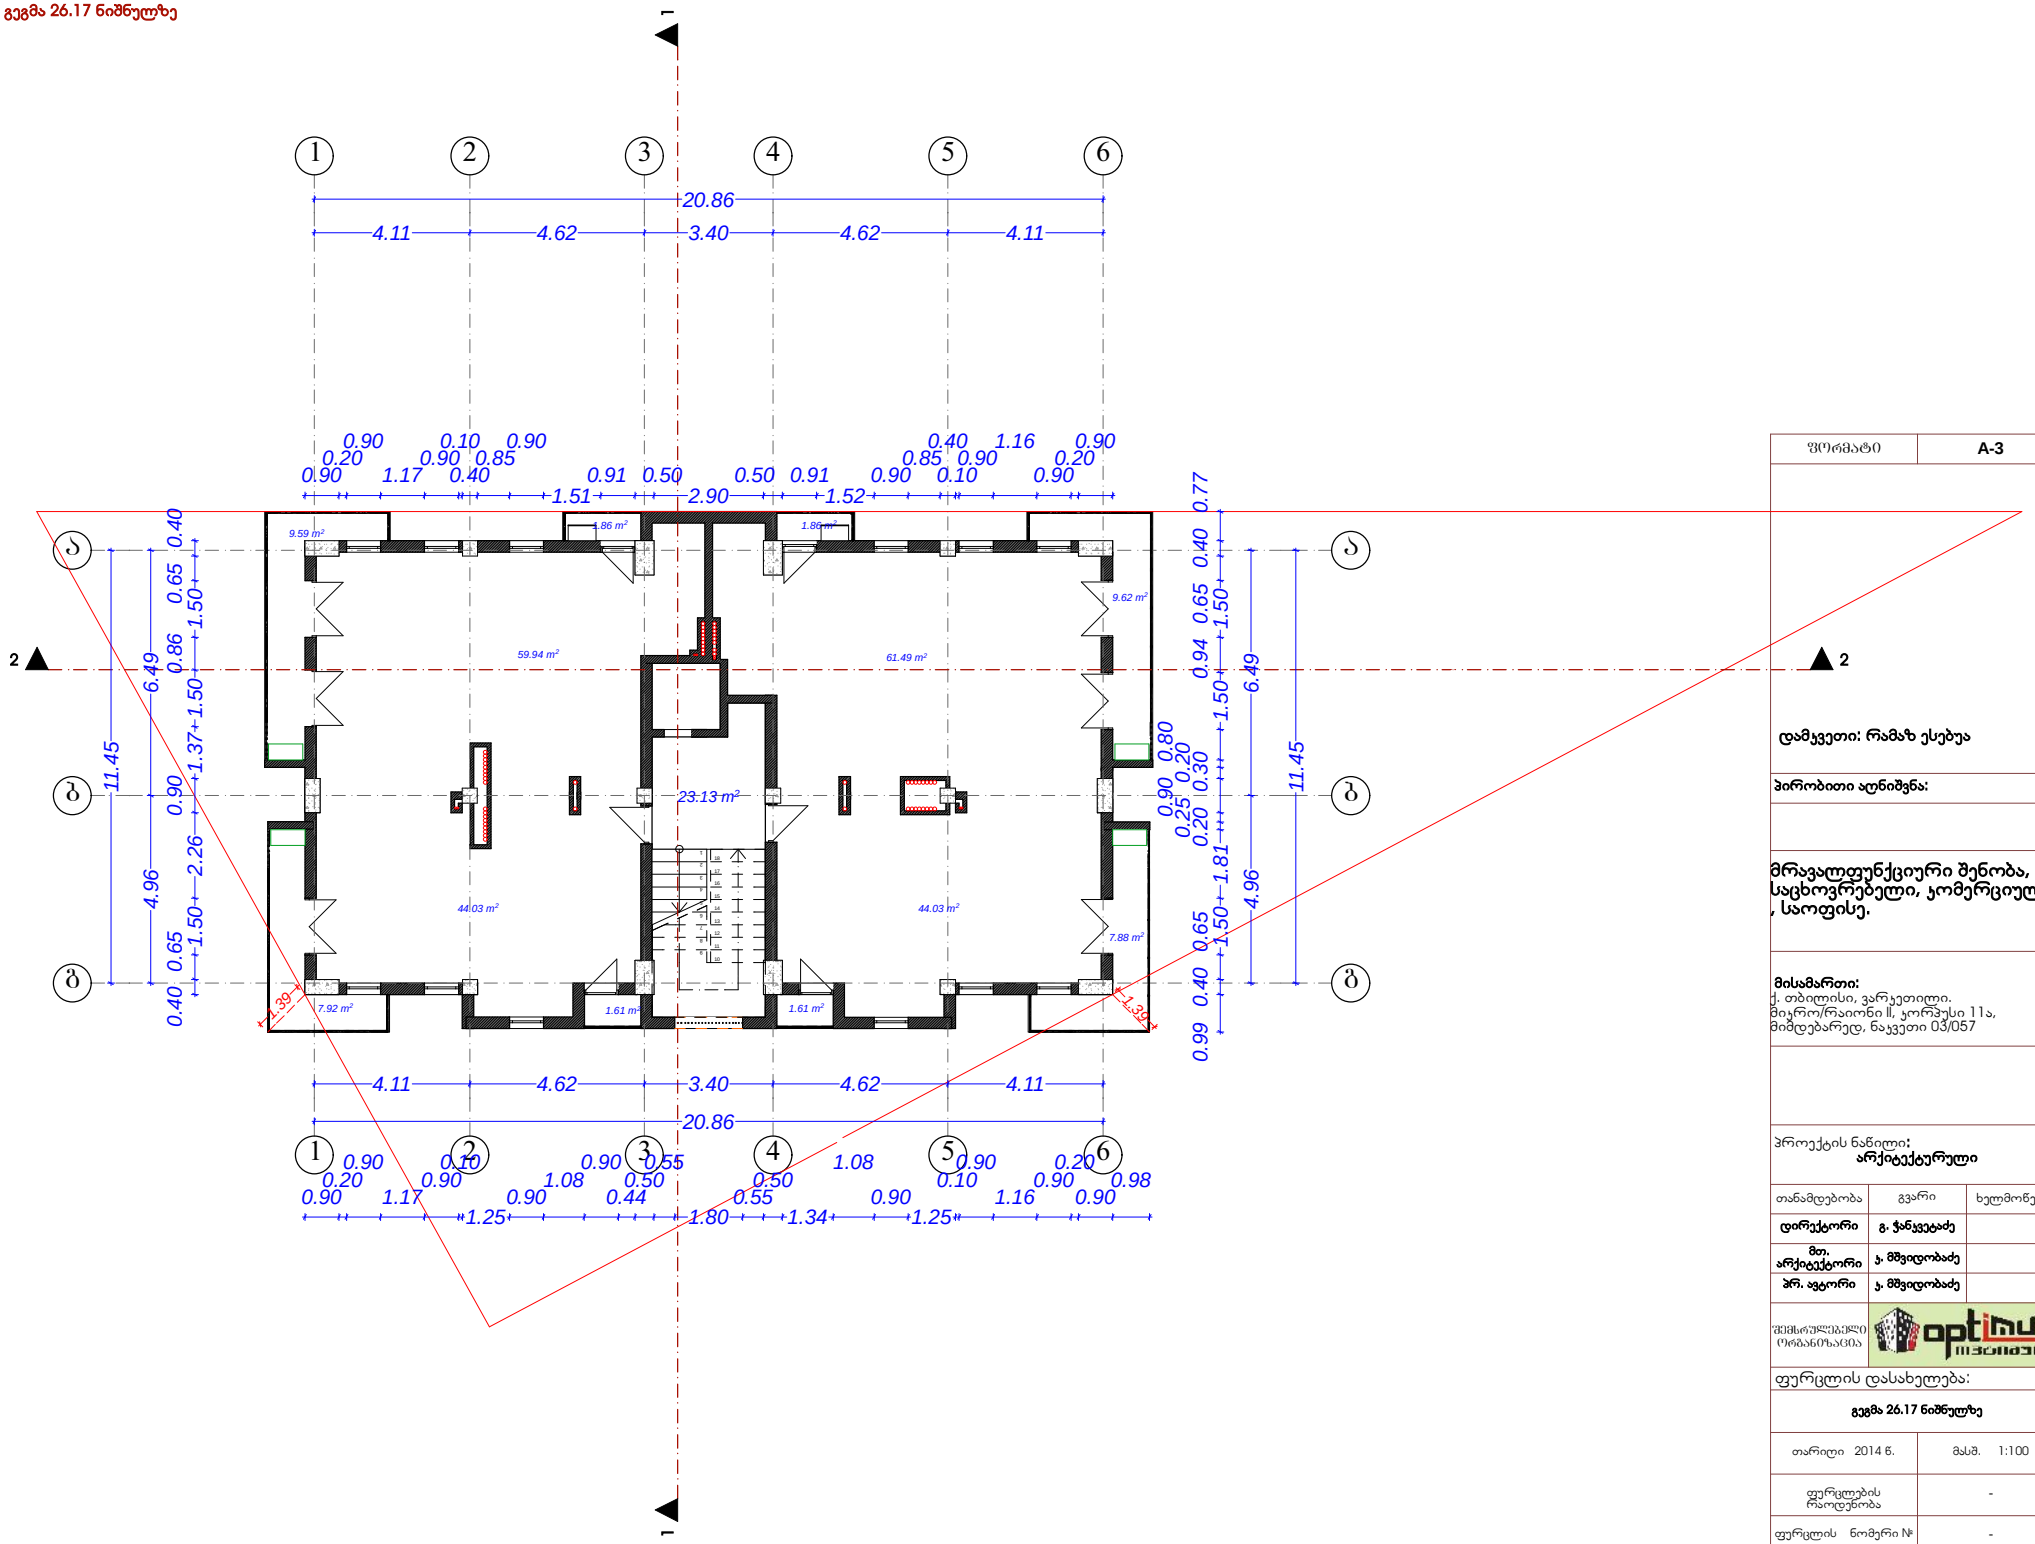

ფორმატი	A-3

დამკვეთი: რამაზ ესებუა

პირობითი აღნიშვნა:

მრავალფუნქციური შენობა, საცხოვრებელი, კომერციული , საოფისე.

მისამართი:
ქ. თბილისი, ვარკეთილი.
მიკრო/რაიონი II, კორპუსი 11ა,
მიმდებარედ, ნაკვეთი 03/057

პროექტის ნაწილი:
არქიტექტურული

თანამდებობა	გვარი	ხელმოწერა
დირექტორი	გ. ჭანკვეტაძე	
მთ. არქიტექტორი	ა. მშვილობაძე	
პრ. ავტორი	ა. მშვილობაძე	

შემსრულებელი ორგანიზაცია: optimus მშენებლობა

ფურცლის დასახელება:
გეგმა 26.17 ნიშნულზე

თარიღი 2014 წ.	მასშ. 1:100
ფურცლების რაოდენობა	-
ფურცლის ნომერი №	-

გეგმა 29.33 ნიშნულზე

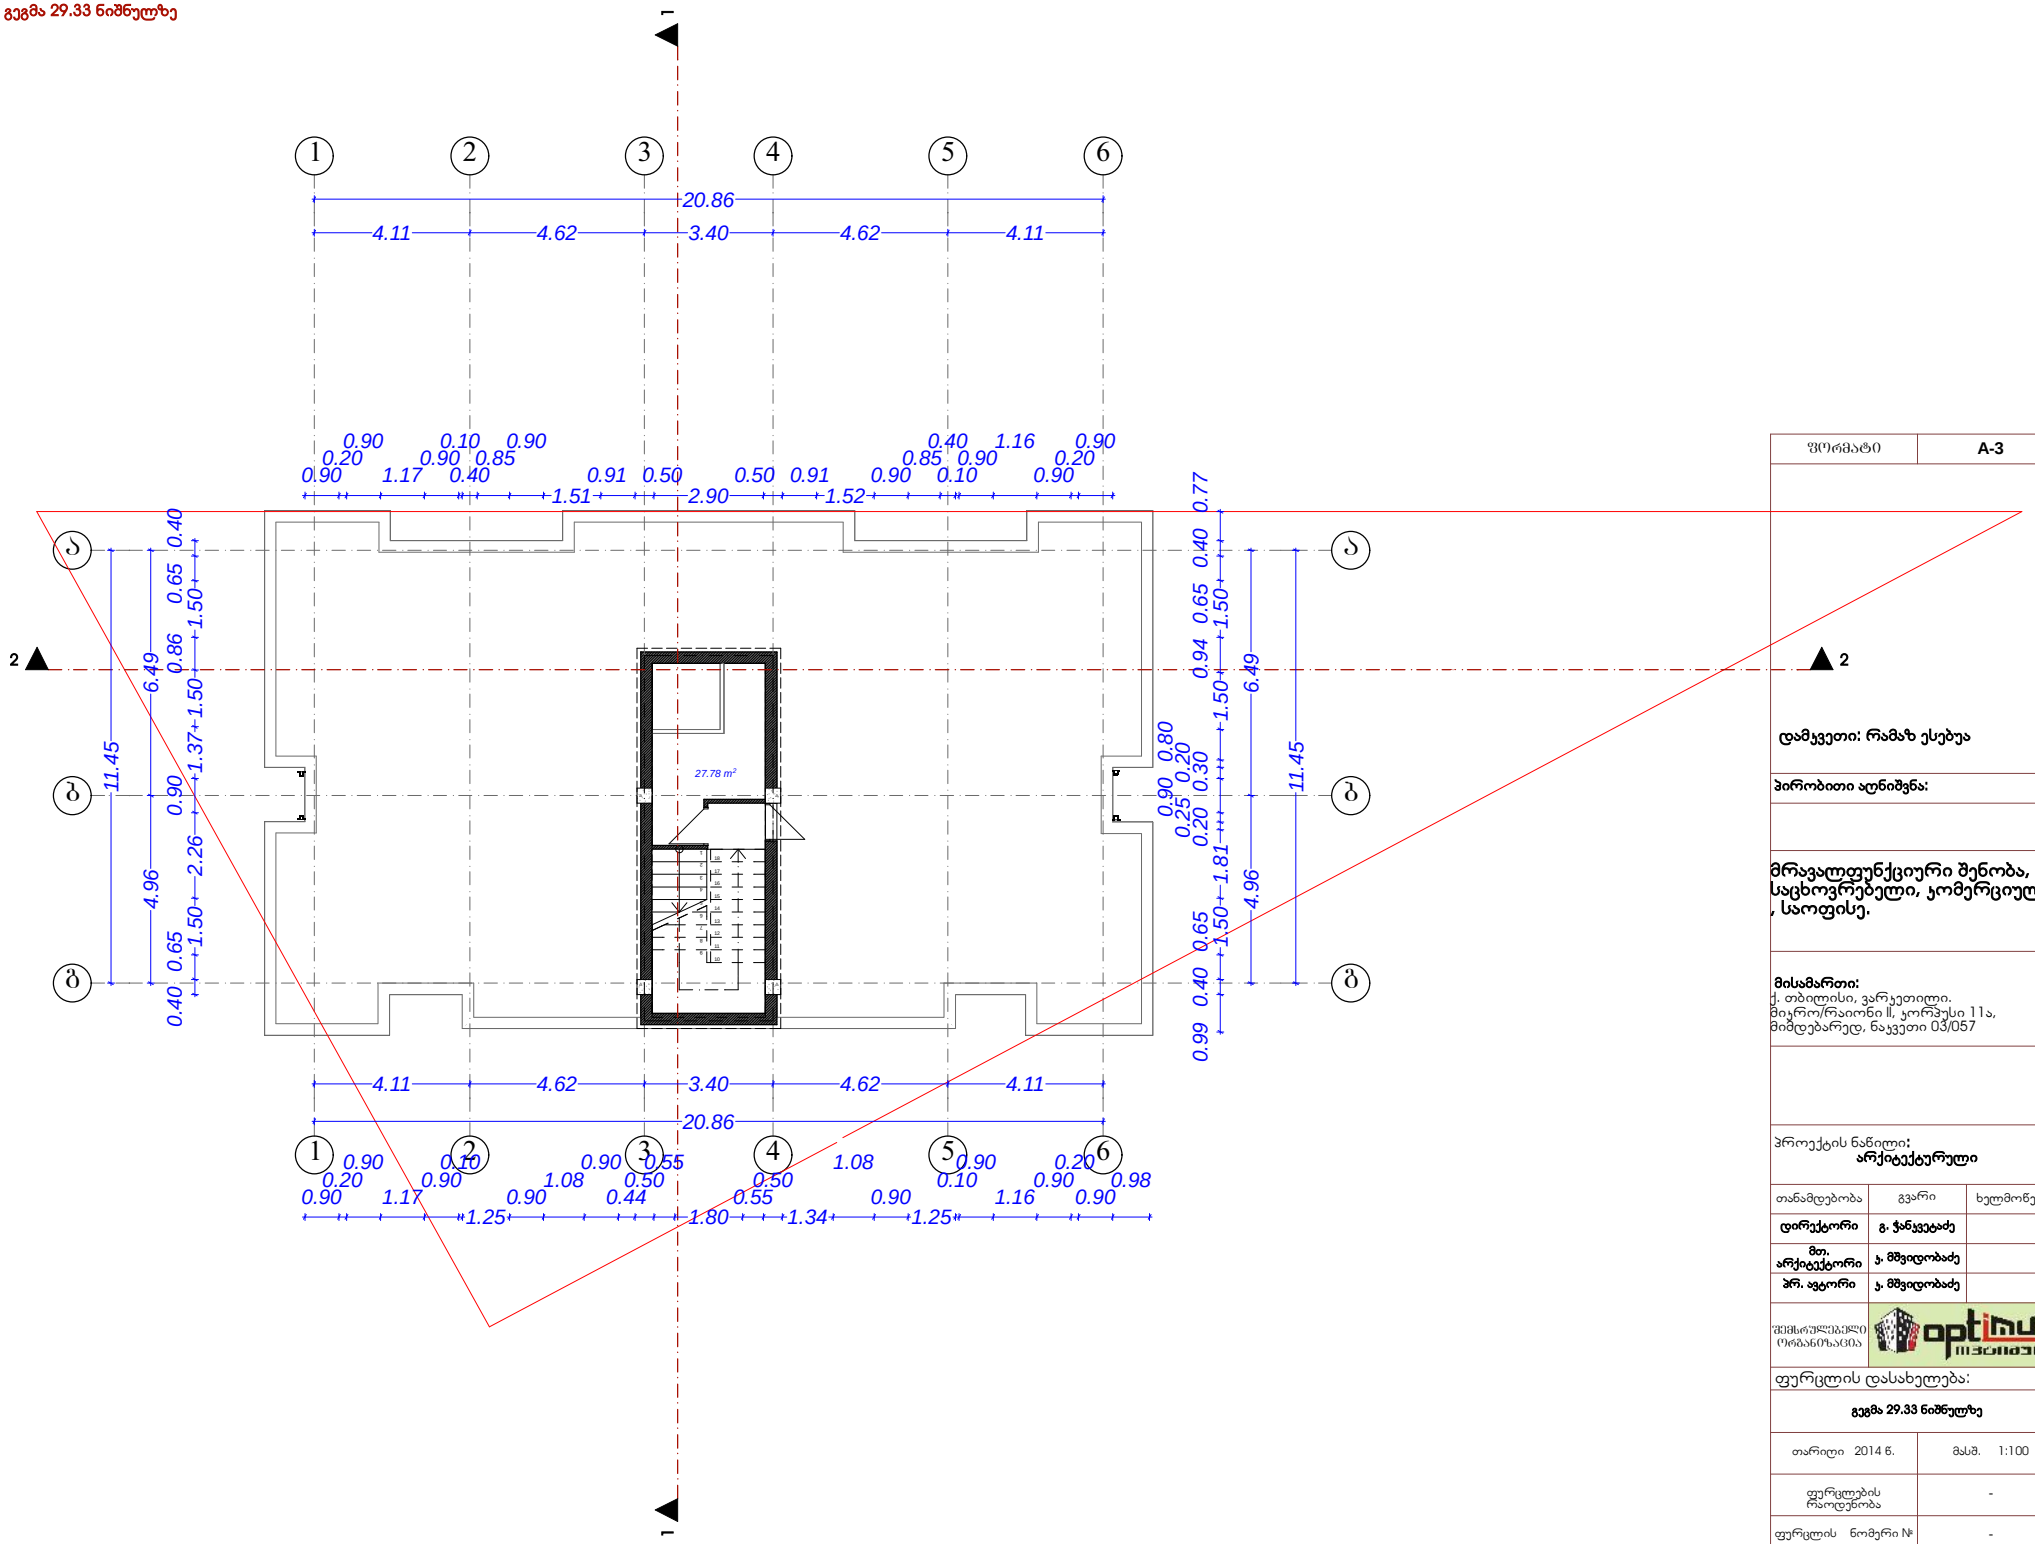

ფორმატი	A-3

დამკვეთი: რამაზ ესებუა

პირობითი აღნიშვნა:

მრავალფუნქციური შენობა, საცხოვრებელი, კომერციული , საოფისე.

მისამართი:
ქ. თბილისი, ვარკეთილი.
მიკრო/რაიონი II, კორპუსი 11ა,
მიმდებარედ, ნაკვეთი 03/057

პროექტის ნაწილი:
არქიტექტურული

თანამდებობა	გვარი	ხელმოწერა
დირექტორი	გ. ჭანკვეტაძე	
მთ. არქიტექტორი	ა. მშვიდობაძე	
პრ. ავტორი	ა. მშვიდობაძე	

შემსრულებელი ორგანიზაცია: optimus მშენებელი

ფურცლის დასახელება:
გეგმა 29.33 ნიშნულზე

თარიღი 2014 წ.	მასშ. 1:100
ფურცლების რაოდენობა	-
ფურცლის ნომერი №	-

Სახურავის გეგმა

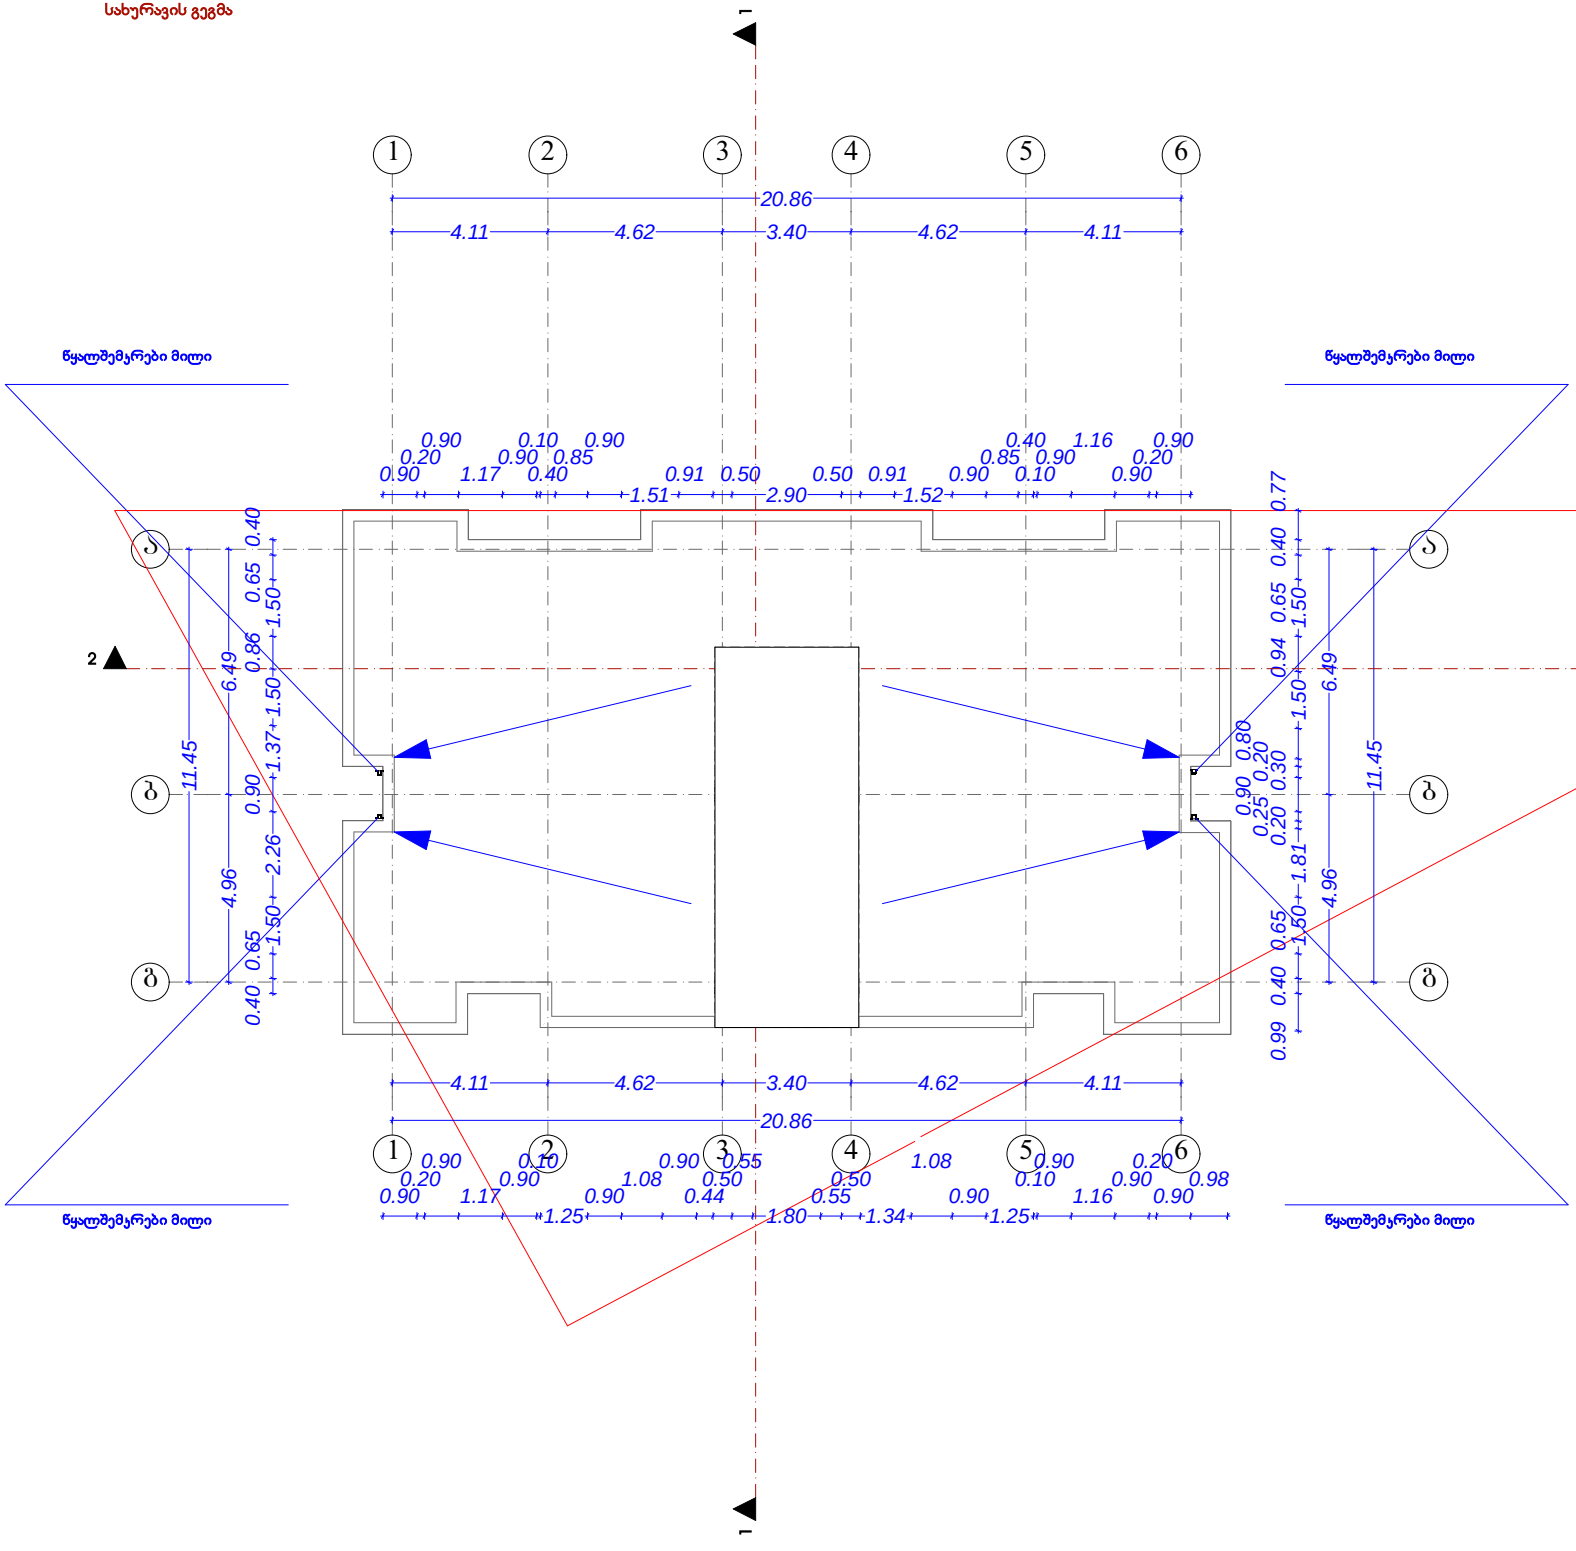

ფორმატი	A-3

დამკვეთი: რამაზ ესებუა

პირობითი აღნიშვნა:

მრავალფუნქციური შენობა, საცხოვრებელი, კომერციული , საოფისე.

მისამართი:
ქ. თბილისი, ვარკეთილი. მიკრო/რაიონი II, კორპუსი 11ა, მიმდებარედ, ნაკვეთი 03/057

პროექტის ნაწილი:
არქიტექტურული

თანამდებობა	გვარი	ხელმოწერა
დირექტორი	გ. ჭანკვეტაძე	
მთ. არქიტექტორი	ა. მშვილობაძე	
პრ. ავტორი	ა. მშვილობაძე	

შემსრულებელი ორგანიზაცია: optimus მშენებელი

ფურცლის დასახელება:
სახურავის გეგმა

თარიღი 2014 წ.	მასშ. 1:100
ფურცლების რაოდენობა	-
ფურცლის ნომერი №	-