

ფასადი 1-1

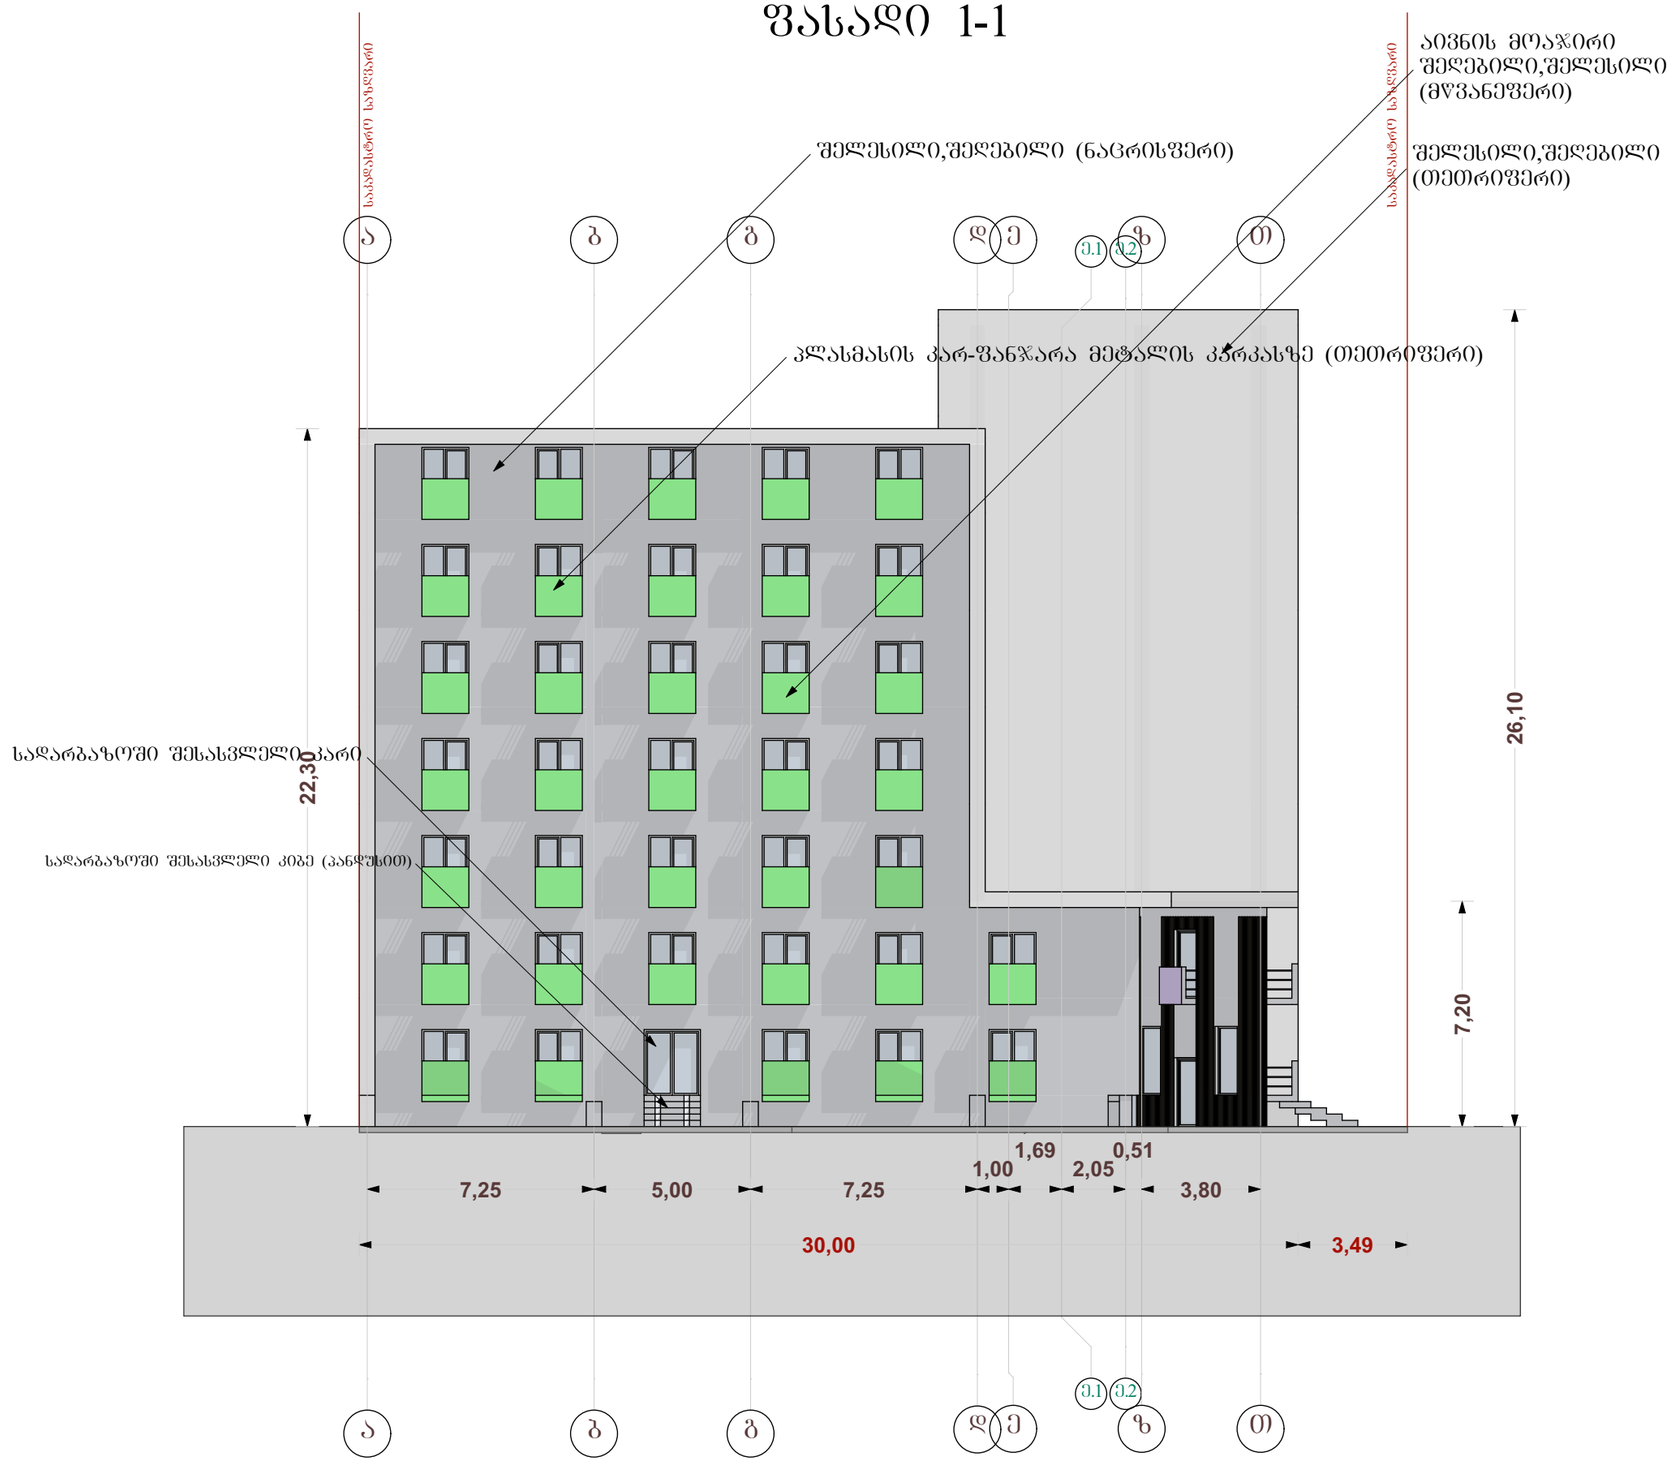

ტექ - ეკონომიკური მაჩვენებლები

მოშენების ფართი ბარე კონტურზე 1124.4 მ²

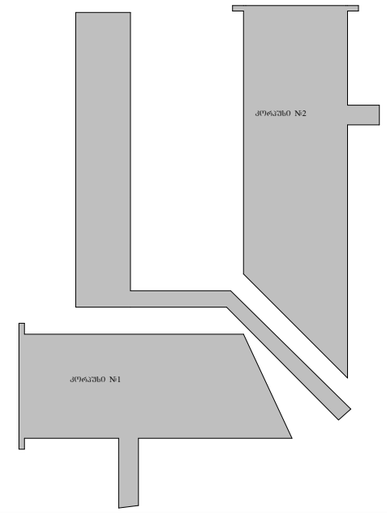


ტექ - ეკონომიკური მაჩვენებლები

დამკვეთი CLIENT	შპს "მწვანე შტანი"	
პროექტი PROJECT	შპს "მირა ენტერპრაიზი"	
მისამართი ADDRESS	ქ თბილისი, გმირ კურსანტთა ქუჩა №47-ის მიმდებარედ. (ნაკვეთი 06/061)	
	გავარი	ხელმოწერა
დირექტორი	ა. კინწურაშვილი	
პროექტის ავტორი	შ. დათუნაშვილი	
დაამუშავა	ა.კინწურაშვილი	
	შ.დათუნაშვილი	

არქიტექტურული ნაწილი


მაშტაბი SCALE	თარიღი DATE OF ISSUE	11/09/2015
1:200	ნახაზი	DRVG.
	ფასადი 1-1	
სტადია STAGE	ფურც. PAGES	სულ ALL

ფასადი 2-2

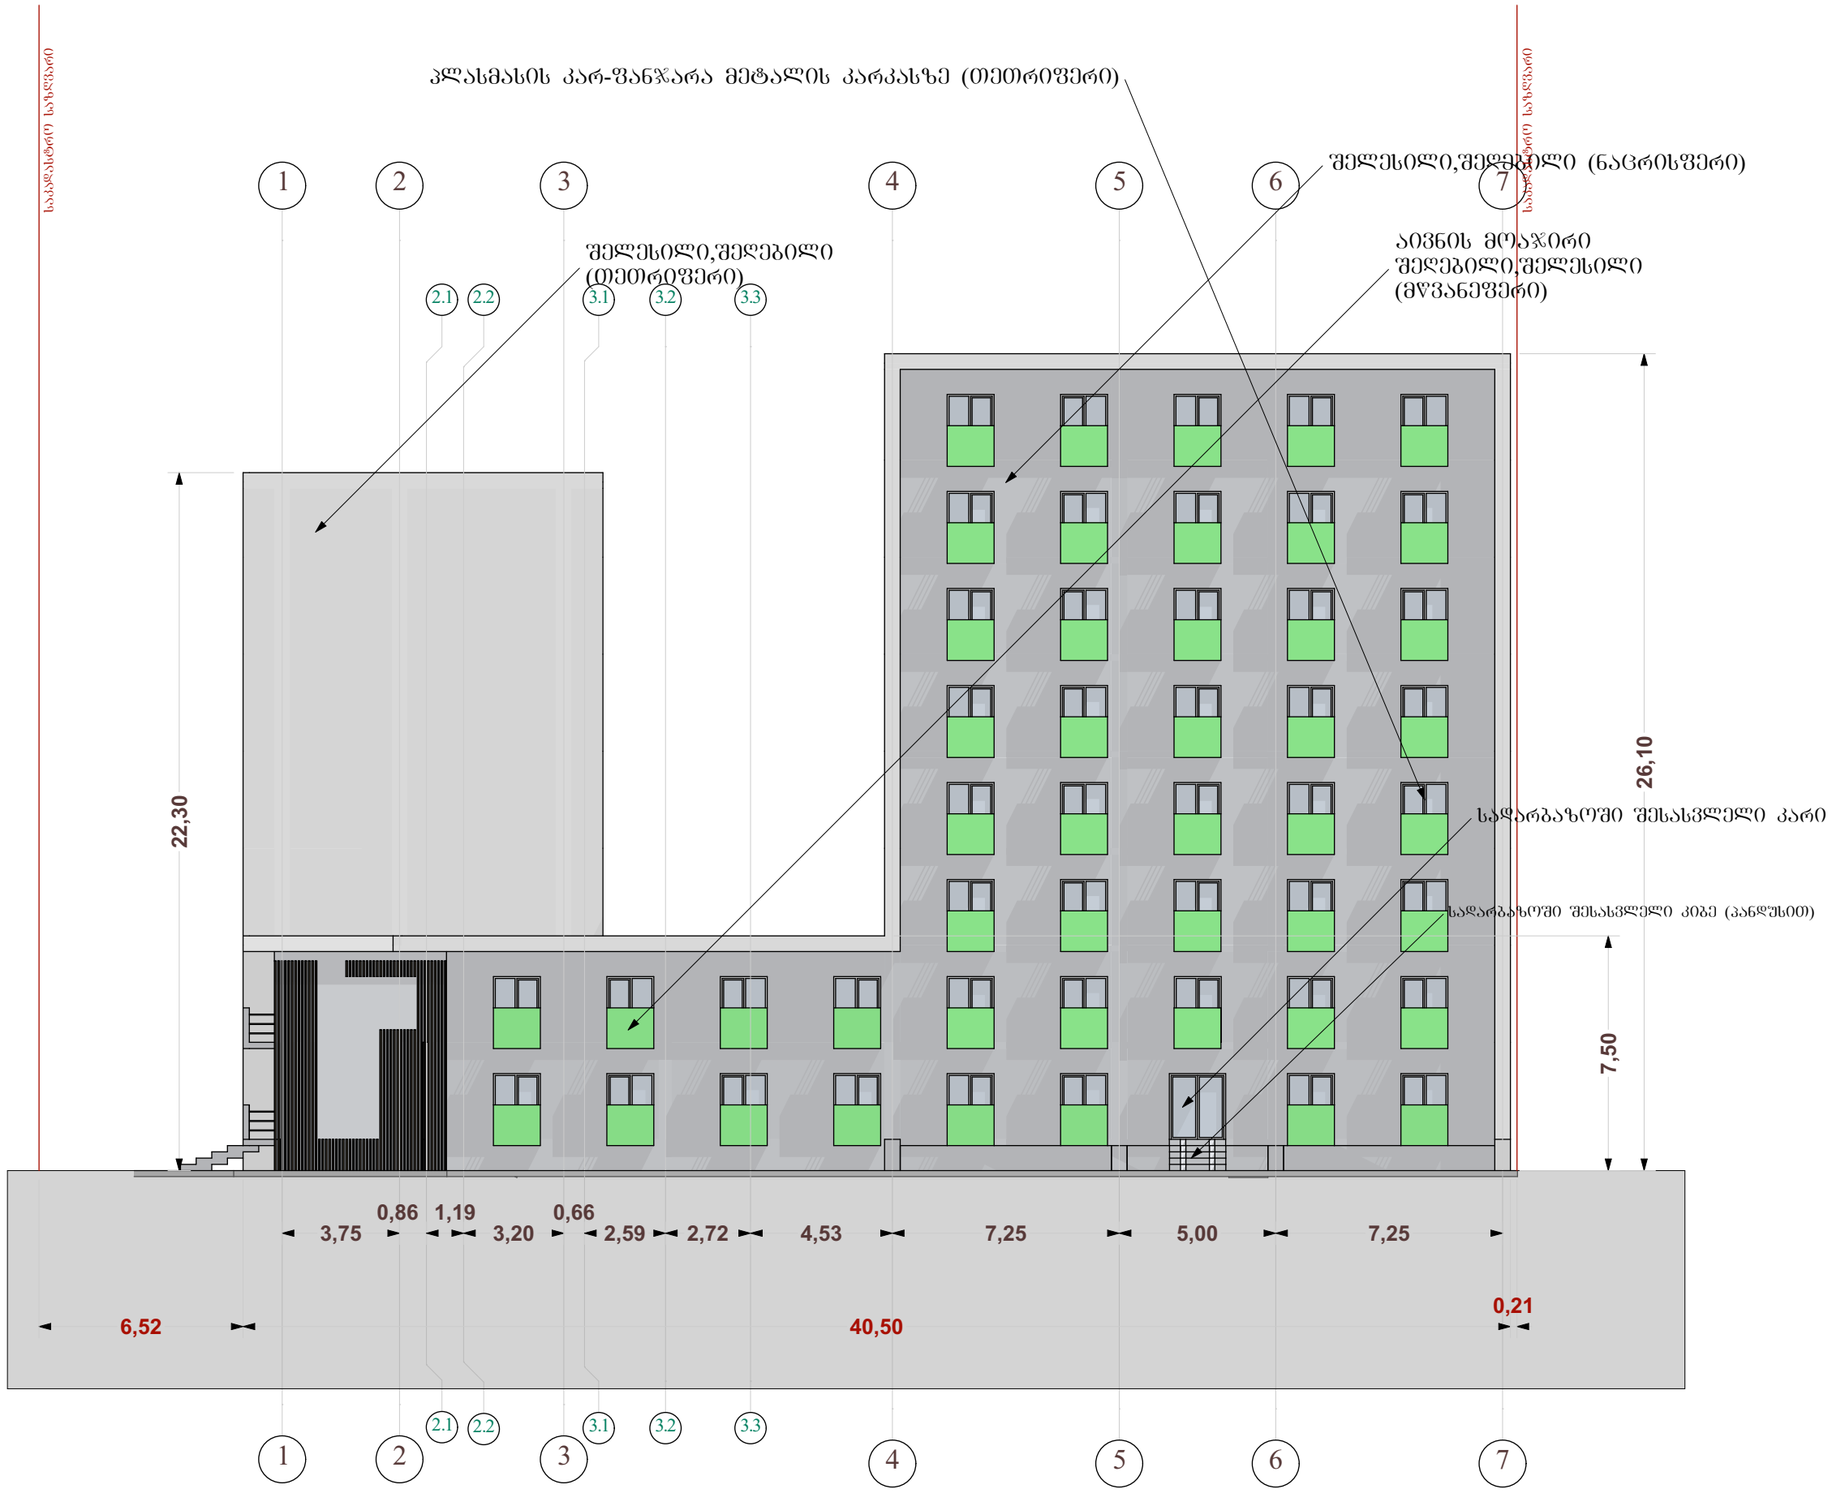

ტექ - ეკონომიკური მაჩვენებლები

მოშენების ზართი გარე კონტურზე 1124.4 მ²

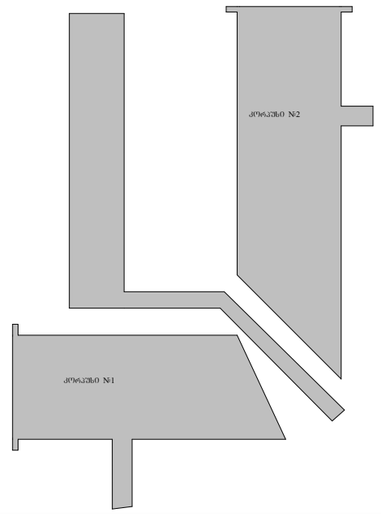


ტექ - ეკონომიკური მაჩვენებლები

დამკვეთი CLIENT	შპს "მწვანე შბანი"	
პროექტი PROJECT	შპს "მირა ენტერპრაიზი"	
მისამართი ADDRESS	ქ ოზნილის, გმირ კურსანტთა ქუჩა №47-ის მიმდებარედ. (ნაკვეთი 06/061)	
	გავარი	ხელმოწერა
დირექტორი	ა. კინწურაშვილი	
პროექტის ავტორი	შ. დათუნაშვილი	
დაამუშავა	ა.კინწურაშვილი	
	შ.დათუნაშვილი	

არქიტექტურული ნაწილი


მაშტაბი SCALE	თარიღი DATE OF ISSUE	11/09/2015
1:200	ნახაზი	DRVG.
	ფასადი 2-2	
სტადია STAGE	ფურც. PAGES	სულ ALL

ფასადი 3-3

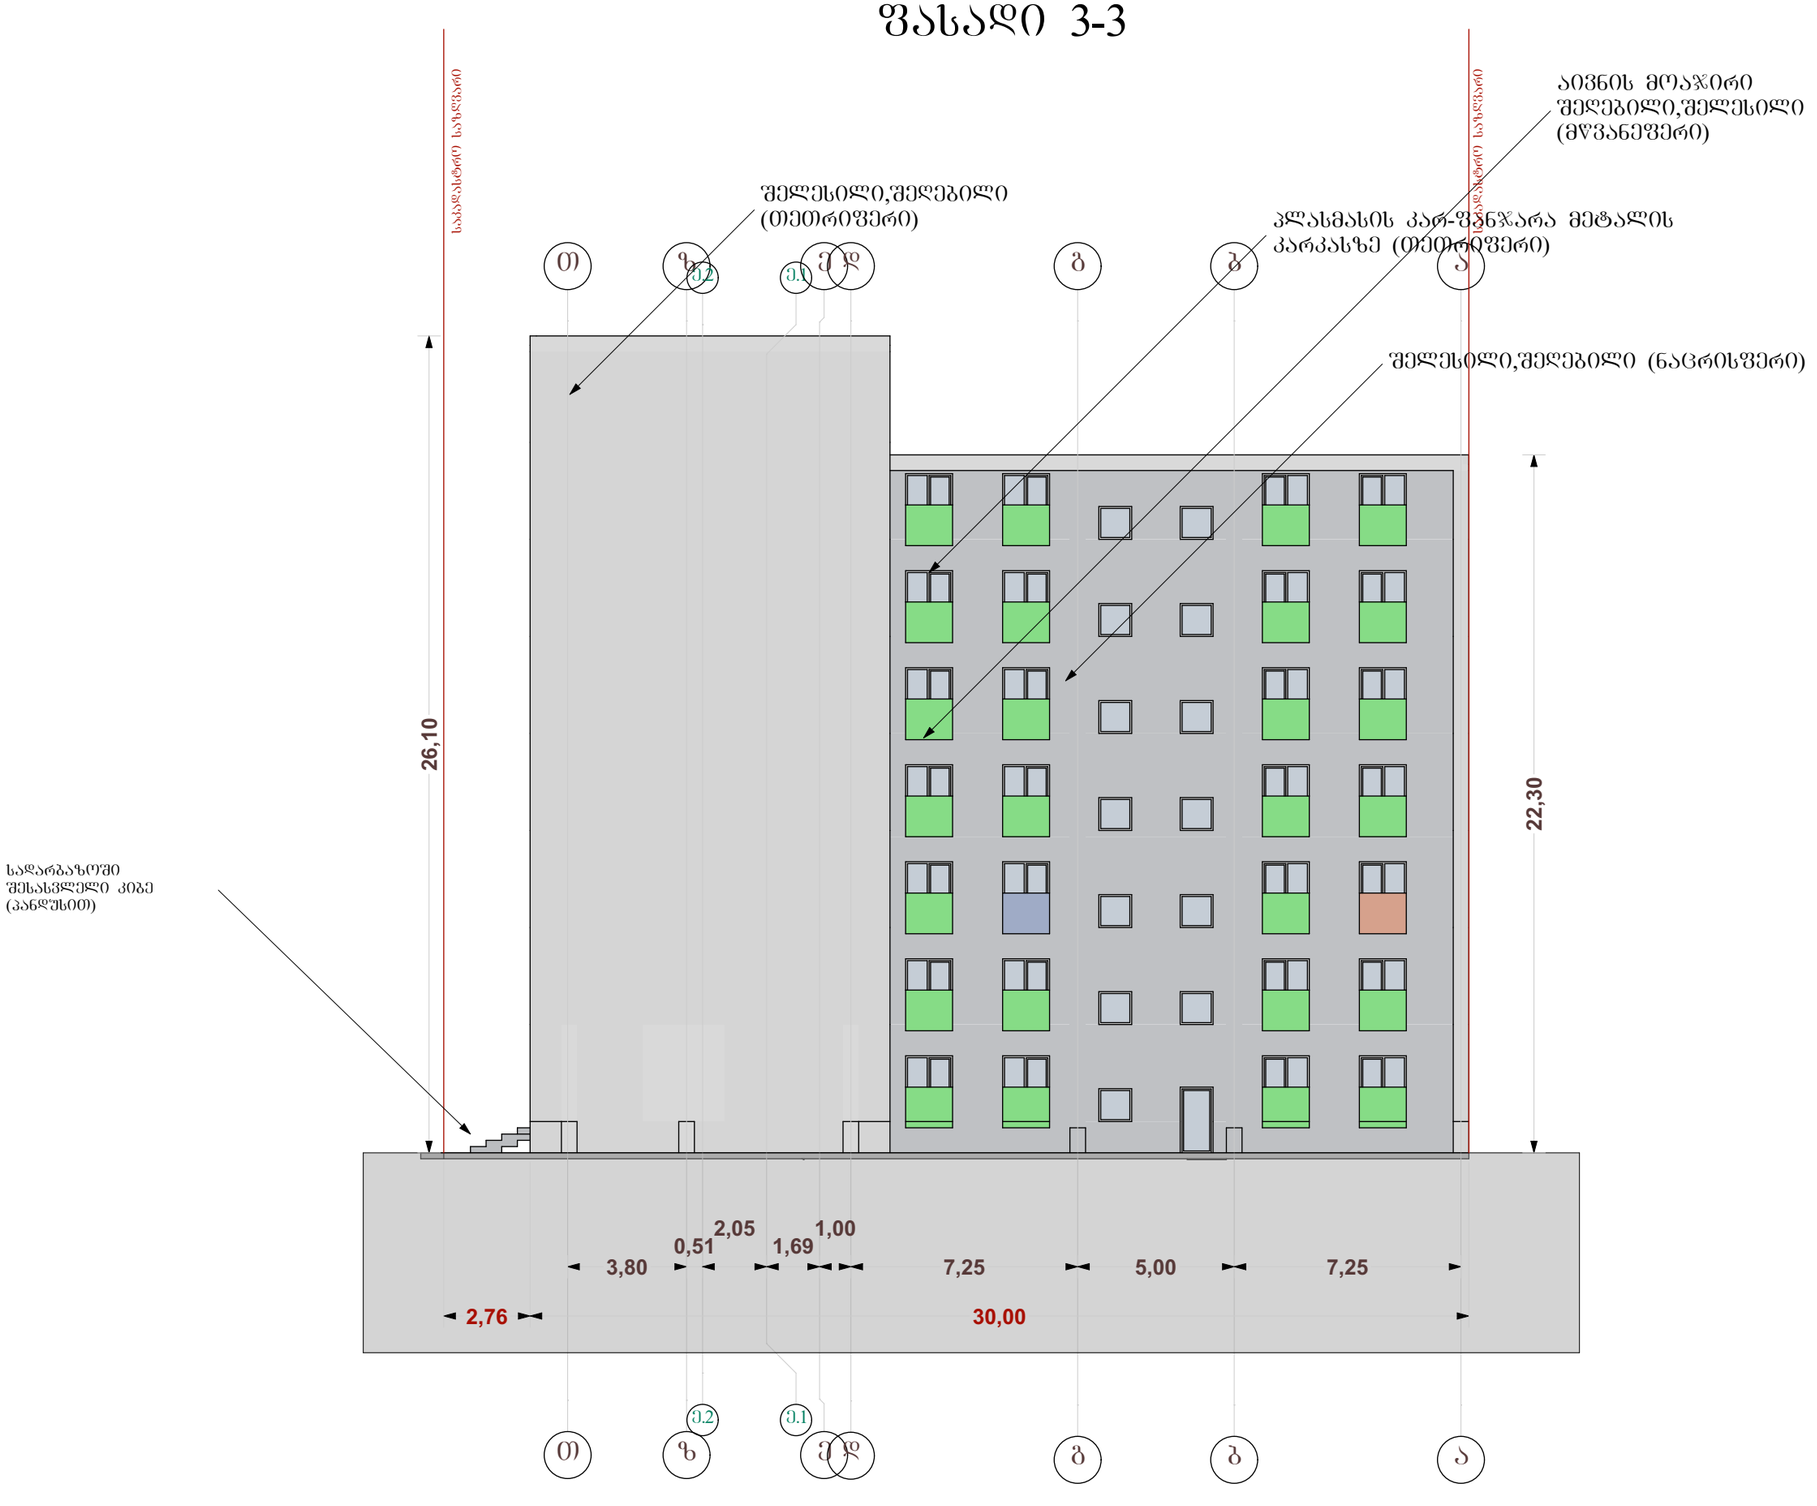

ტექ - ეკონომიკური მაჩვენებლები

მოშენების ზართი გარე კონტურზე 1124.4 მ²

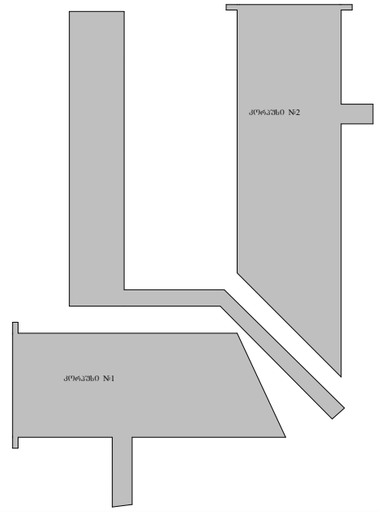


ტექ - ეკონომიკური მაჩვენებლები

დამკვეთი CLIENT	შპს "მწვანე შბანი"	
პროექტი PROJECT	შპს "მირა ენტერპრაიზი"	
მისამართი ADDRESS	ქ ოზილისი, გმირ კურსანტთა ქუჩა №47-ის მიმდებარედ. (ნაკვეთი 06/061)	
	ბავარი	ხელმოწერა
დირექტორი	ა. კინწურაშვილი	
პროექტის ავტორი	შ. დათუნაშვილი	
დაამუშავა	ა.კინწურაშვილი	
	შ.დათუნაშვილი	

არქიტექტურული ნაწილი


მაშტაბი SCALE	თარიღი DATE OF ISSUE	11/09/2015
	ნახაზი	DRVG.
1:200	ფასადი 3-3	
სტადია STAGE	ფურც. PAGES	სულ ALL

ფასადი 4-4

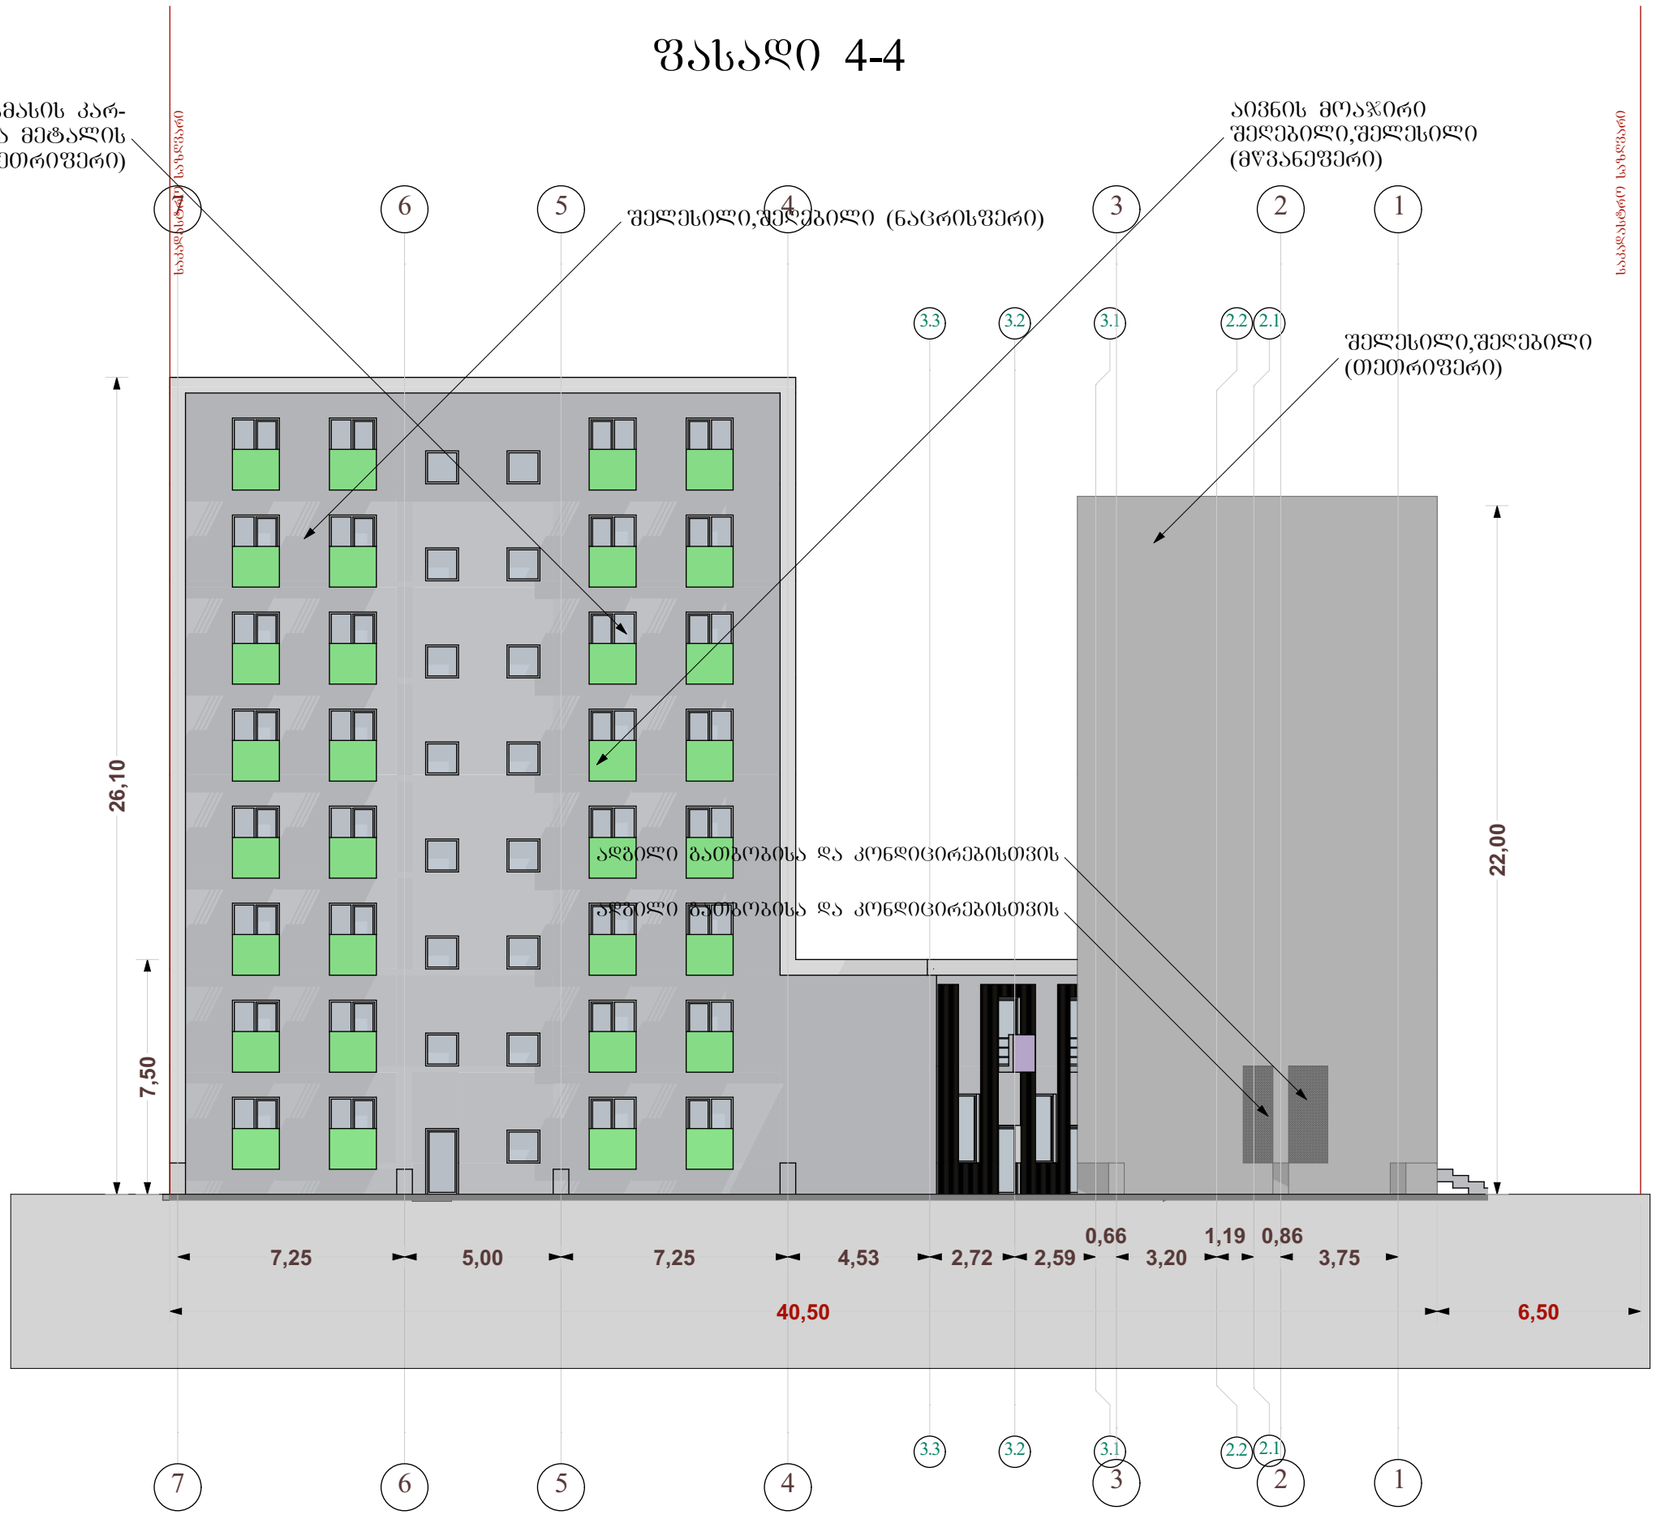

ტექ - ეკონომიკური მაჩვენებლები

მოშენების ზართი გარე კონტურზე 1124.4 მ²

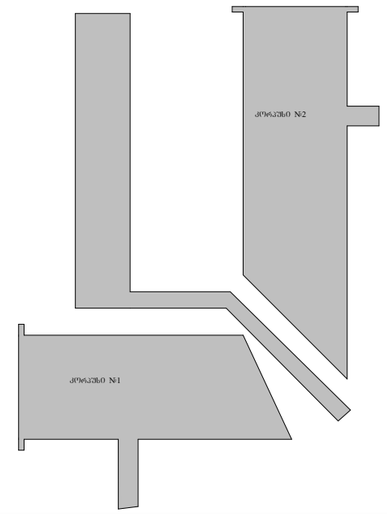

ტექ - ეკონომიკური მაჩვენებლები

დამკვეთი CLIENT	შპს "მწვანე შუანი"	
პროექტი PROJECT	შპს "მირა ენტერპრაიზი"	
მისამართი ADDRESS	ქ ოზნილის, გმირ კურსანტთა ქუჩა №47-ის მიმდებარედ. (ნაკვეთი 06/061)	
	გავარი	ხელმოწერა
დირექტორი	ა. კინწურაშვილი	
პროექტის ავტორი	შ. დათუნაშვილი	
დაამუშავა	ა.კინწურაშვილი	
	შ.დათუნაშვილი	

არქიტექტურული ნაწილი

მასშტაბი SCALE	თარიღი DATE OF ISSUE	11/09/2015
	ნახაზი	DRVG.
1:200	ფასადი 4-4	
სტადია STAGE	ფურც. PAGES	სულ ALL