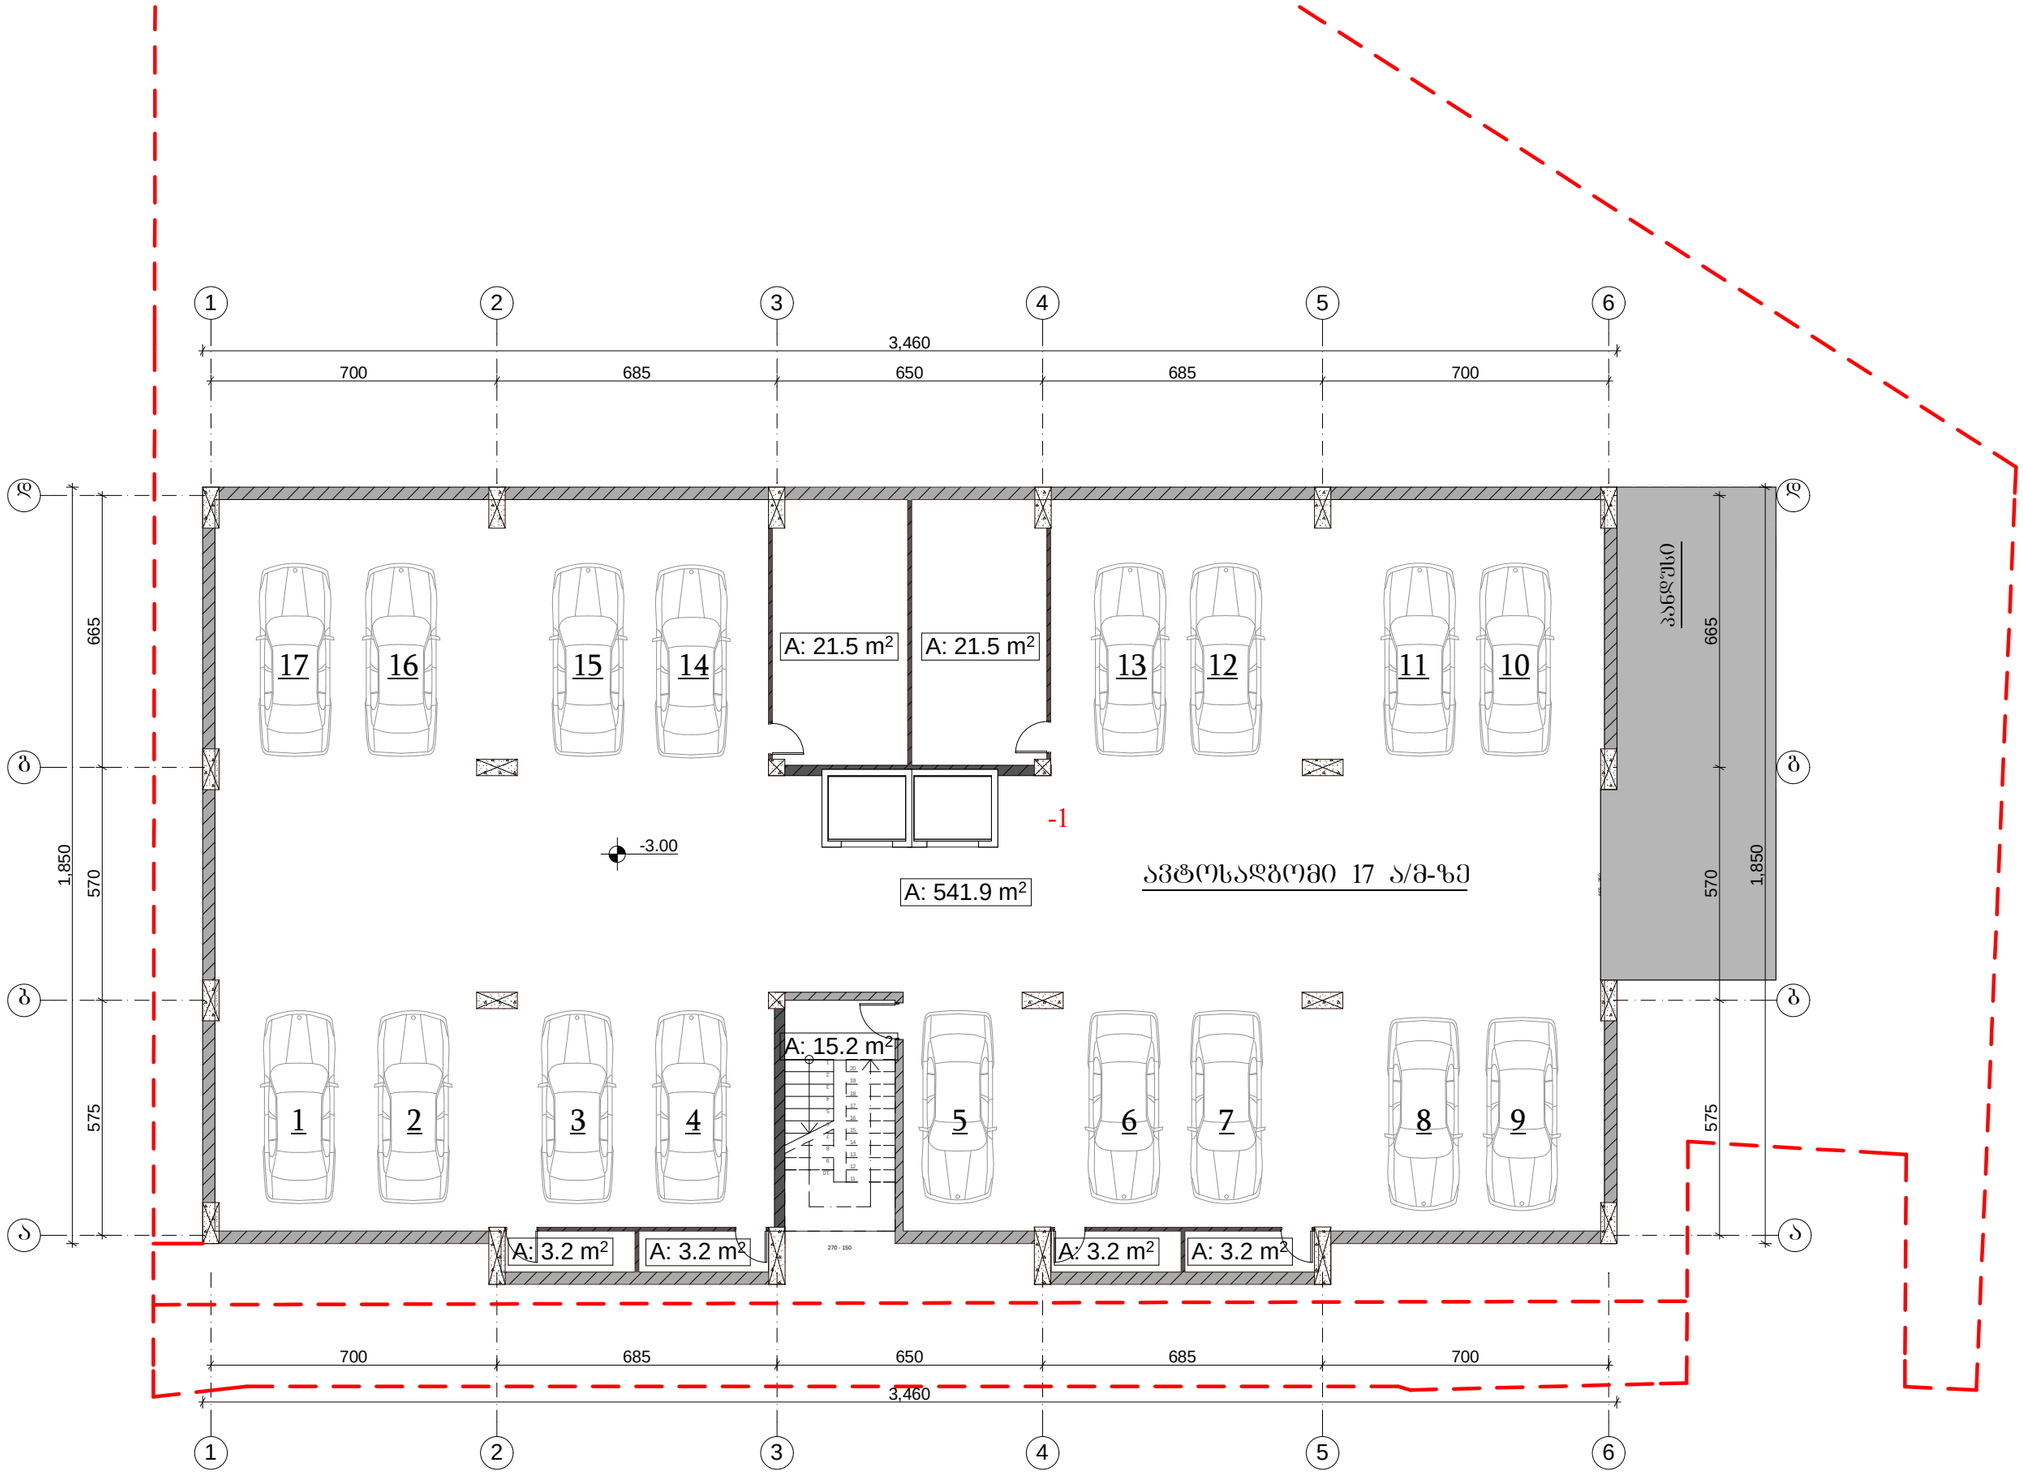

დამკვეთი:

შპს "სანდრო ეულიი"

ქ. თბილისი, ვაკე-საბურთალოს რ, სანდრო ეულის ქ, № 3

ტელ: (+995) 599 555 574

პროექტის დასახელება:

მრავალფუნქციური კომპლექსი

ქ. თბილისი, ვაკე-საბურთალოს რ, სანდრო ეულის ქ, № 3

დირექტორი	ზ. ქოჩიაშვილი
არქიტექტორი	მ. პაპუკაშვილი
კონსტრუქტორი	თ. შველიძე

-1 სართული -3.00 ნიშნულზე

ტექნიკური მონაცემები

საერთო ფართი : 614,1 მ²

მათ შორის :

ავტოფარეხის ფართი : 541.9 მ²

სადარბაზოს ფართი : 15.2 მ²

დამხმარე ფართი : 55,8 მ²

ინტენსივობის ფართი კ2 : 0

არქიტექტურული ნაწილი

A - 3

მასშტაბი	მ. 1:200
თარიღი	09/16/2015
ფურც.	№ 6

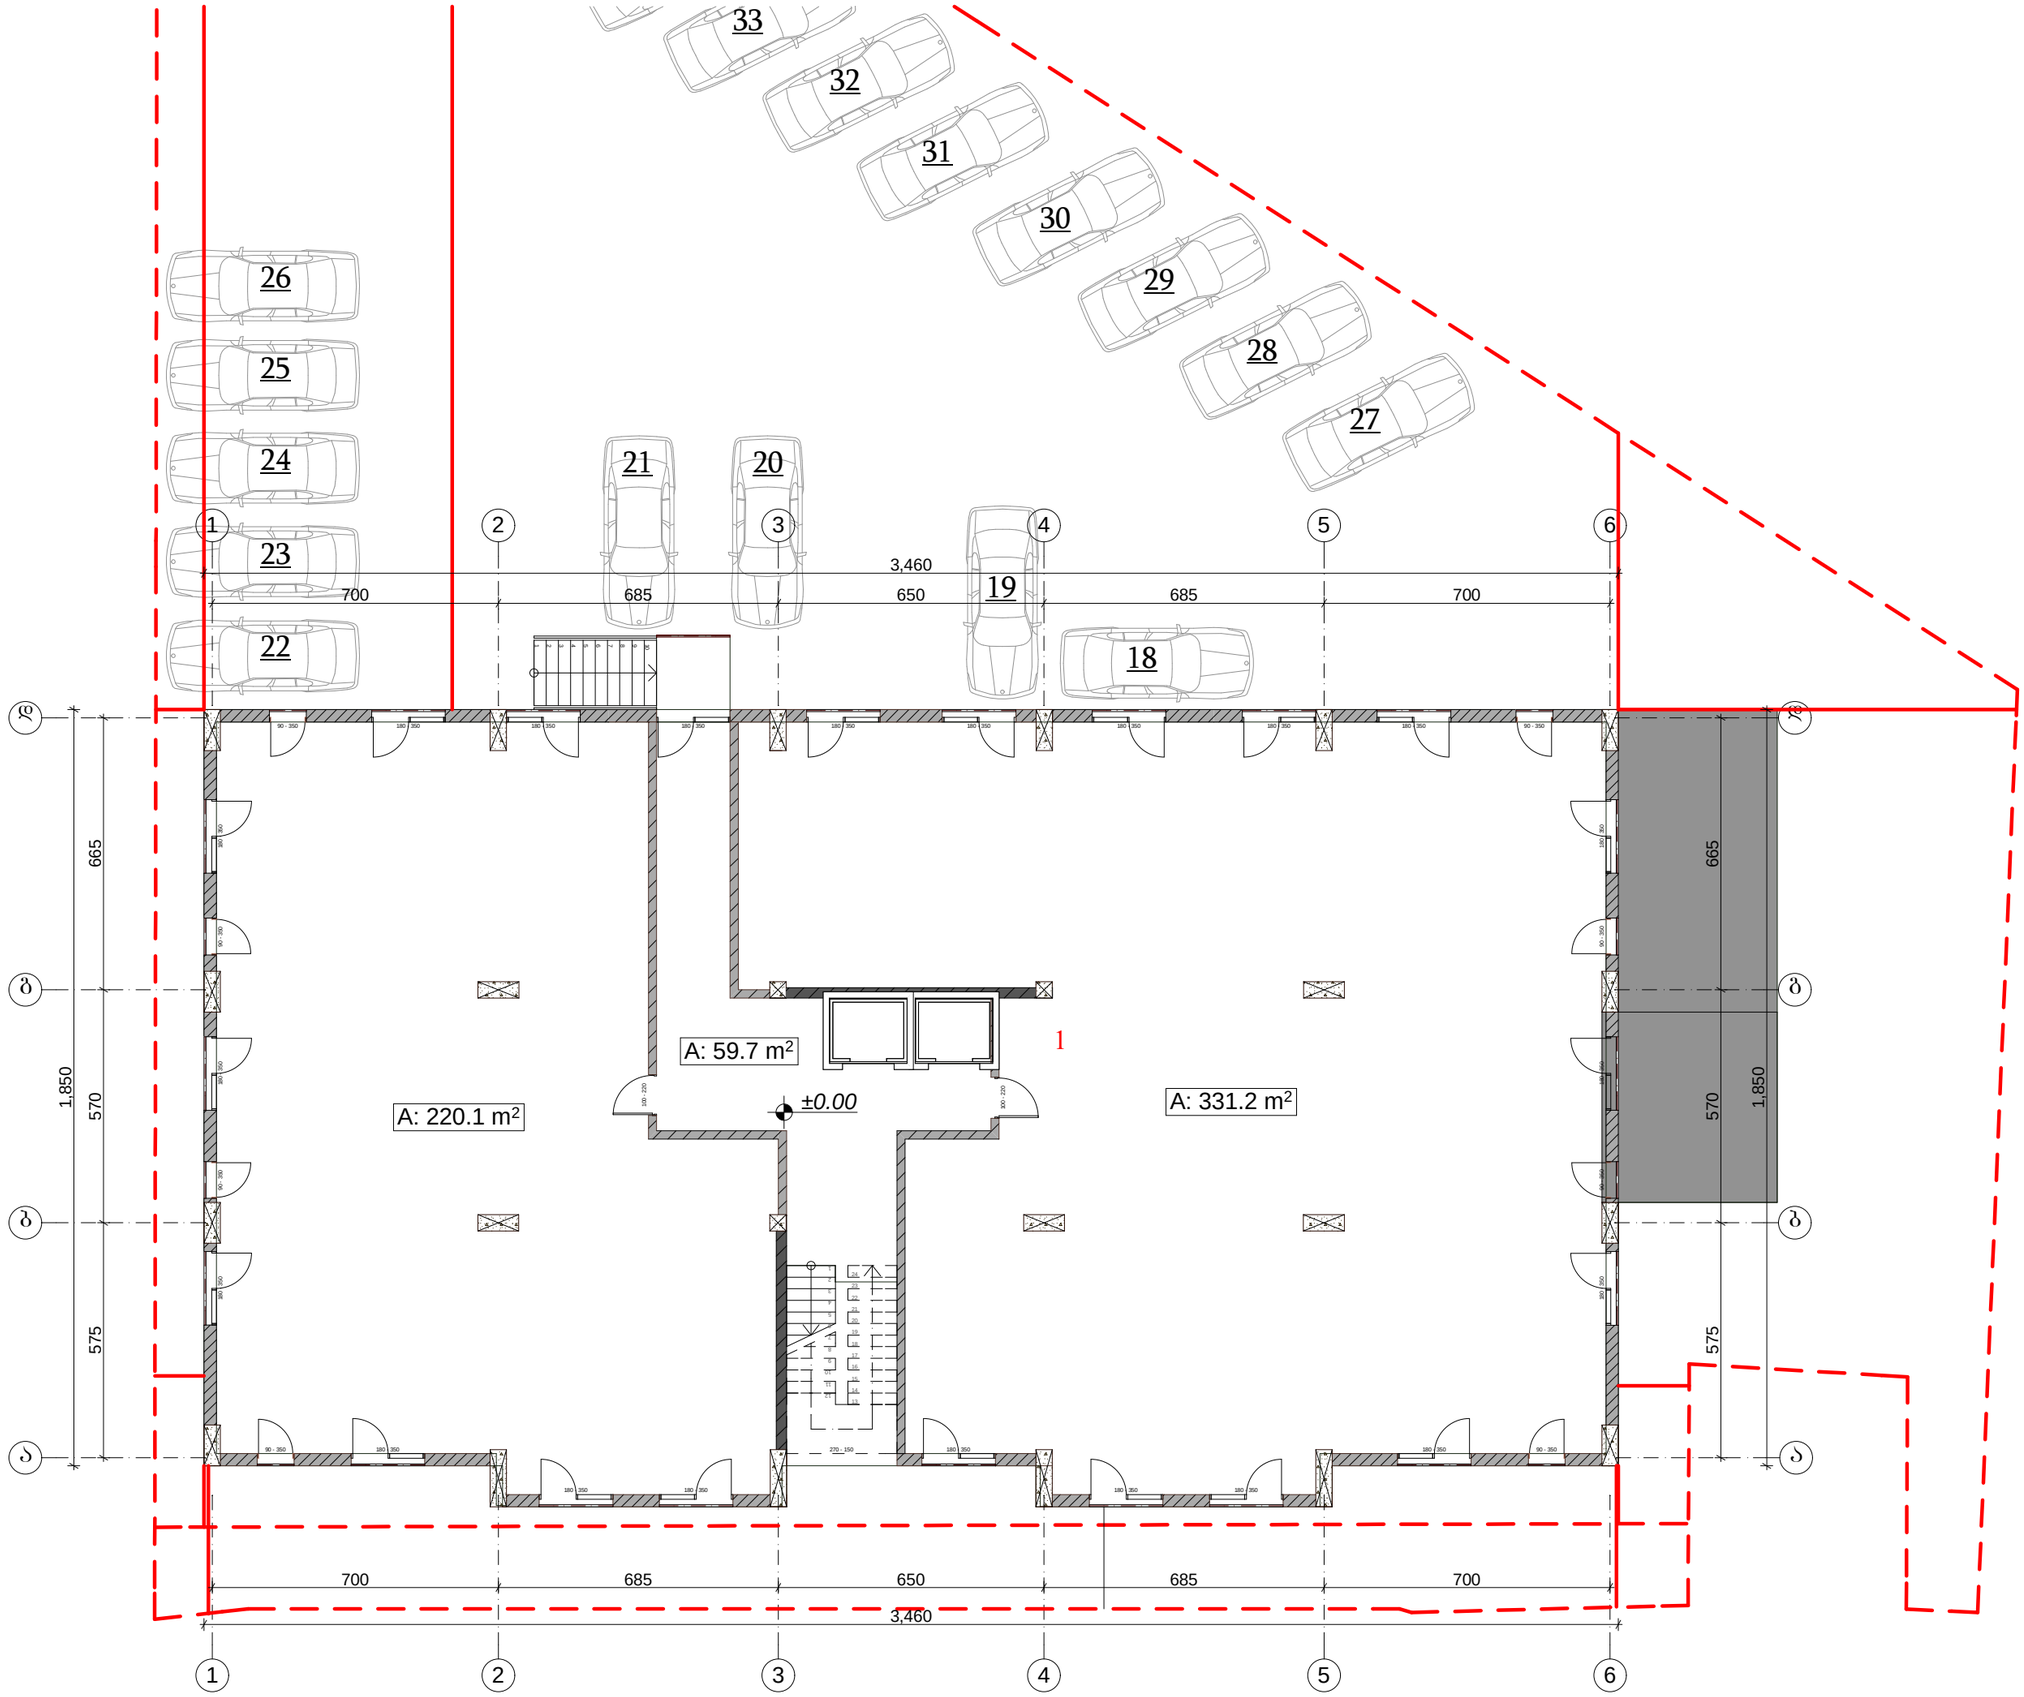

დამკვეთი:

შპს "სანდრო ეულიო"

ქ. თბილისი, ვაკე-საბურთალოს რ, სანდრო ეულის ქ, № 3

ტელ: (+995) 599 555 574

პროექტის დასახელება:

მრავალფუნქციური კომპლექსი

ქ. თბილისი, ვაკე-საბურთალოს რ, სანდრო ეულის ქ, № 3

დირექტორი	ზ. ქოჩიაშვილი
არქიტექტორი	მ. პაპუკაშვილი
კონსტრუქტორი	თ. შველიძე

1 სართული +0.00 ნიშნულზე

ტექნიკური მონაცემები

საერთო ფართი : 611 მ²

მათ შორის :

საოფისე ფართი : 551.3 მ²

სადარბაზოს ფართი : 59.7 მ²

ინტენსივობის ფართი ა2 : 654.6

არქიტექტურული ნაწილი

A - 3

მასშტაბი	მ. 1:150
თარიღი	09/16/2015
ფურც.	№ 7

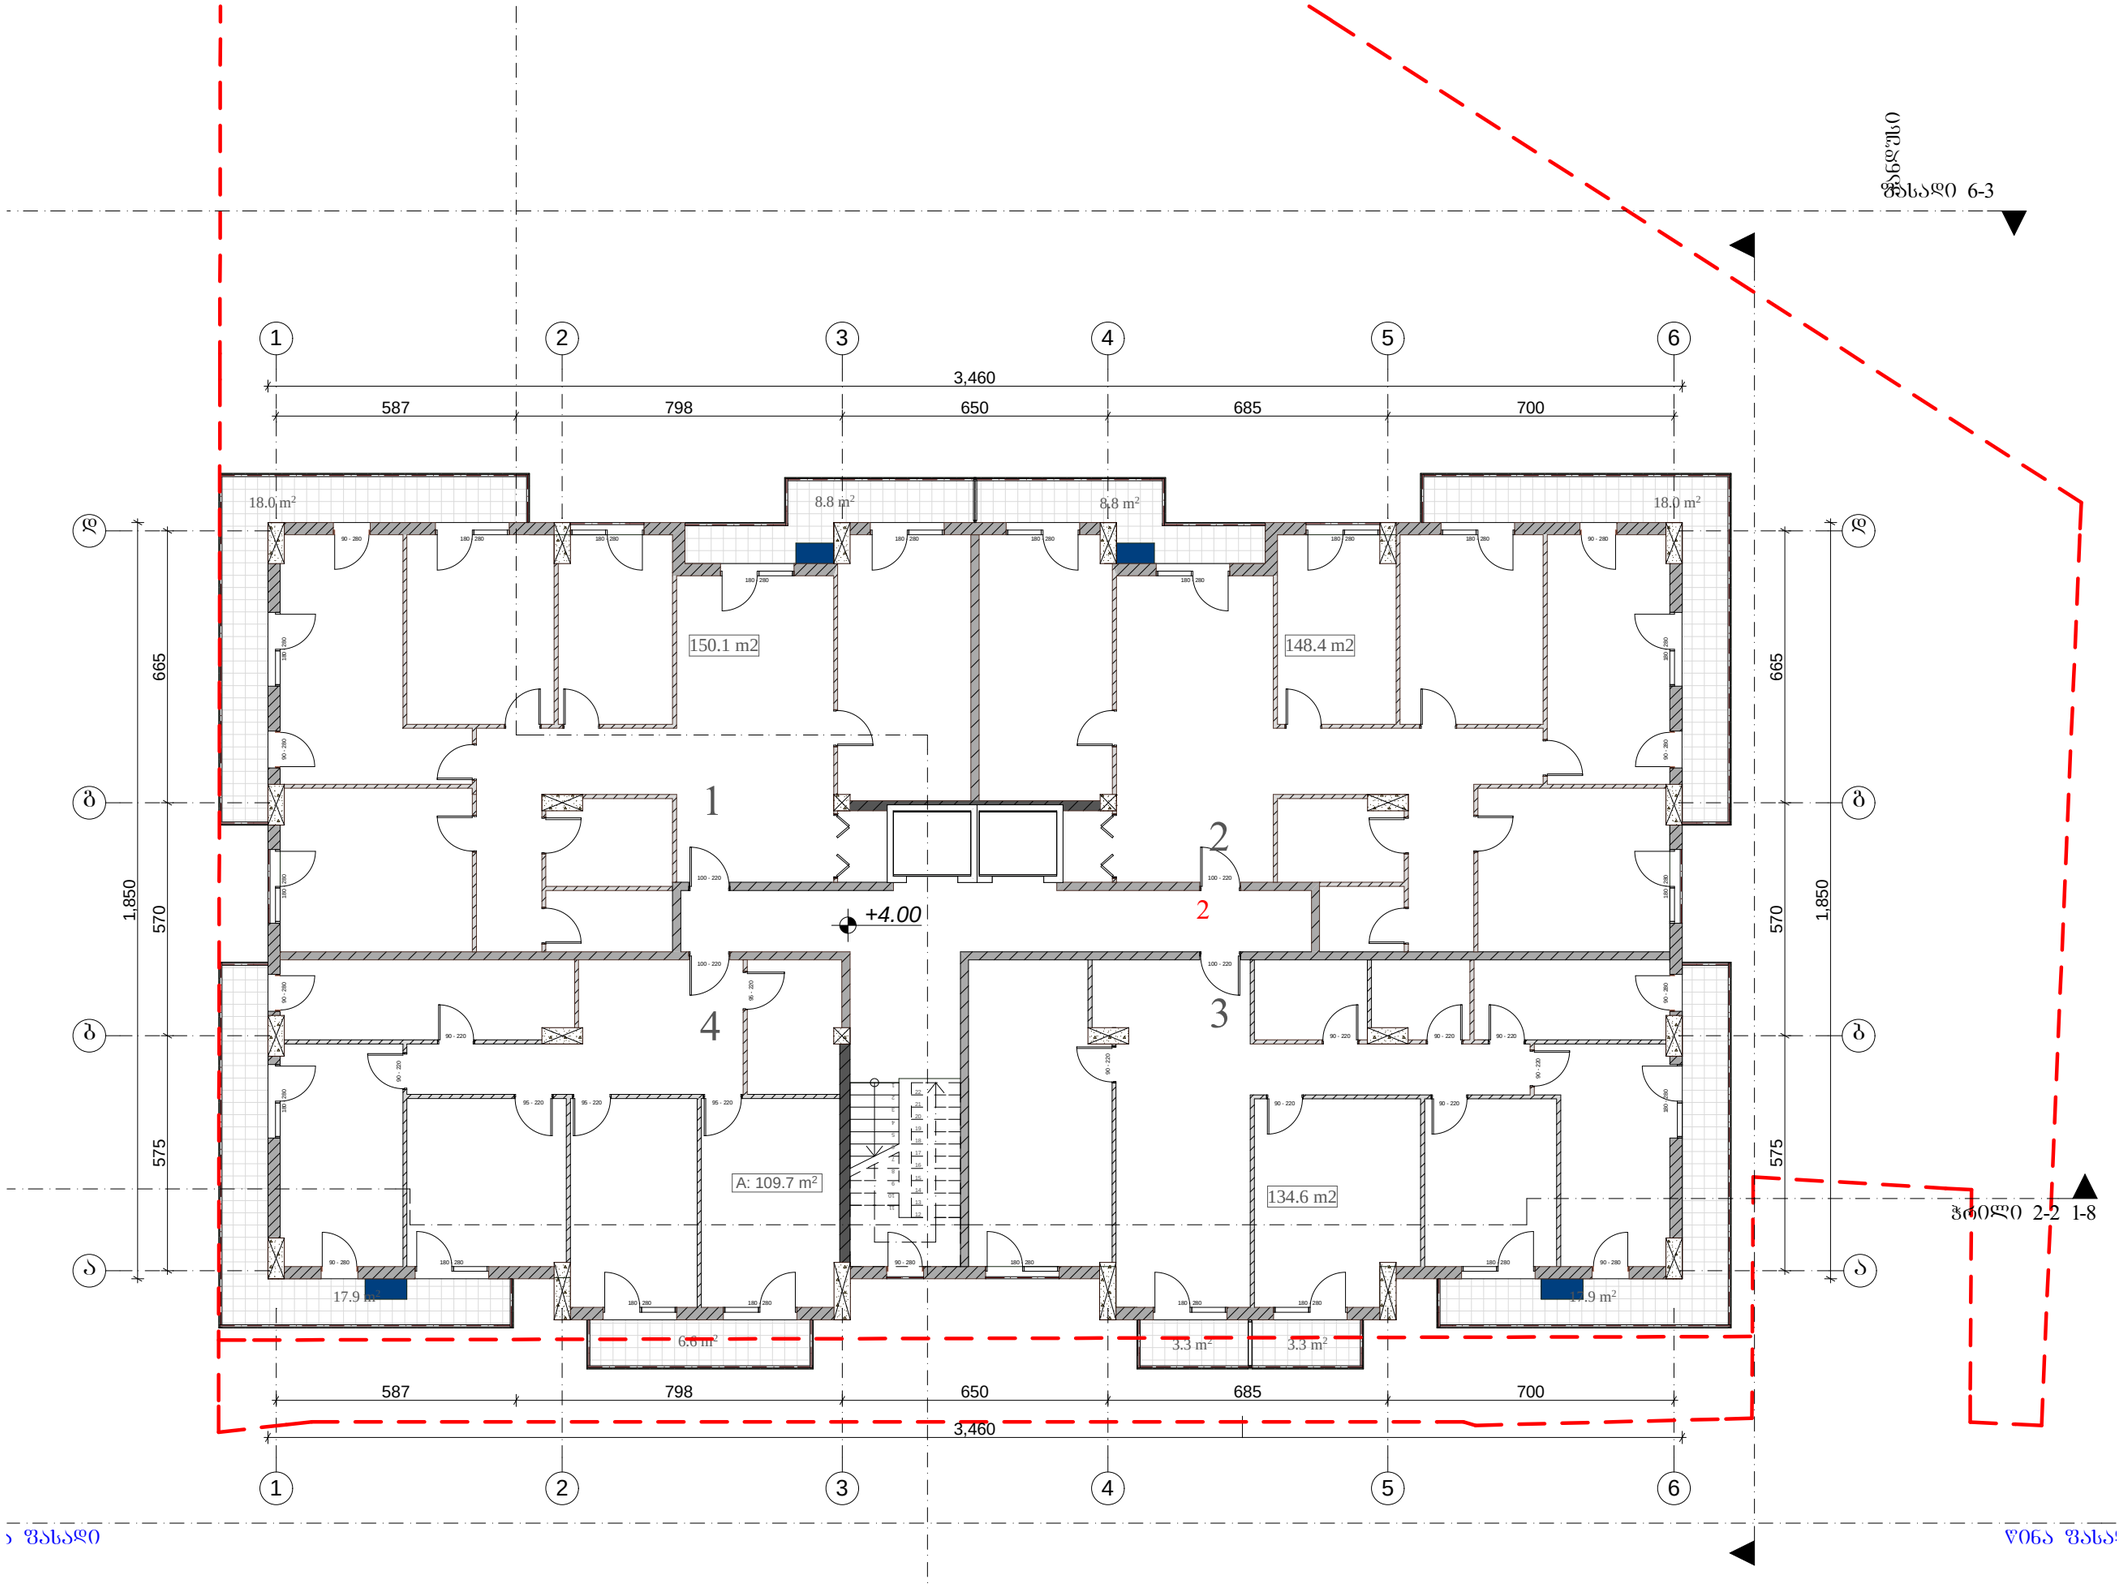

დამკვეთი:

შპს "სანდრო ეულიი"

ქ. თბილისი, ვაკე-საბურთალოს რ, სანდრო ეულის ქ, № 3

ტელ: (+995) 599 555 574

პროექტის დასახელება:

მრავალფუნქციური კომპლექსი

ქ. თბილისი, ვაკე-საბურთალოს რ, სანდრო ეულის ქ, № 3

დირექტორი	ზ. ქოჩიაშვილი
არქიტექტორი	მ. პაპუკაშვილი
კონსტრუქტორი	თ. შველიძე

2 სართული +4.00 ნიშნულზე

ტექნიკური მონაცემები

საერთო ფართი: 696.3 მ²

მათ შორის :

საცხოვრებელი ფართი: 542.8 მ²

სადარბაზოს ფართი: 52 მ²

სახაფხულო ფართი: 102.6 მ²

ინტენსივობის ფართი კ2: 647.3

არქიტექტურული ნაწილი

A - 3

მასშტაბი	მ. 1:150
თარიღი	09/16/2015
შურც.	№ 8

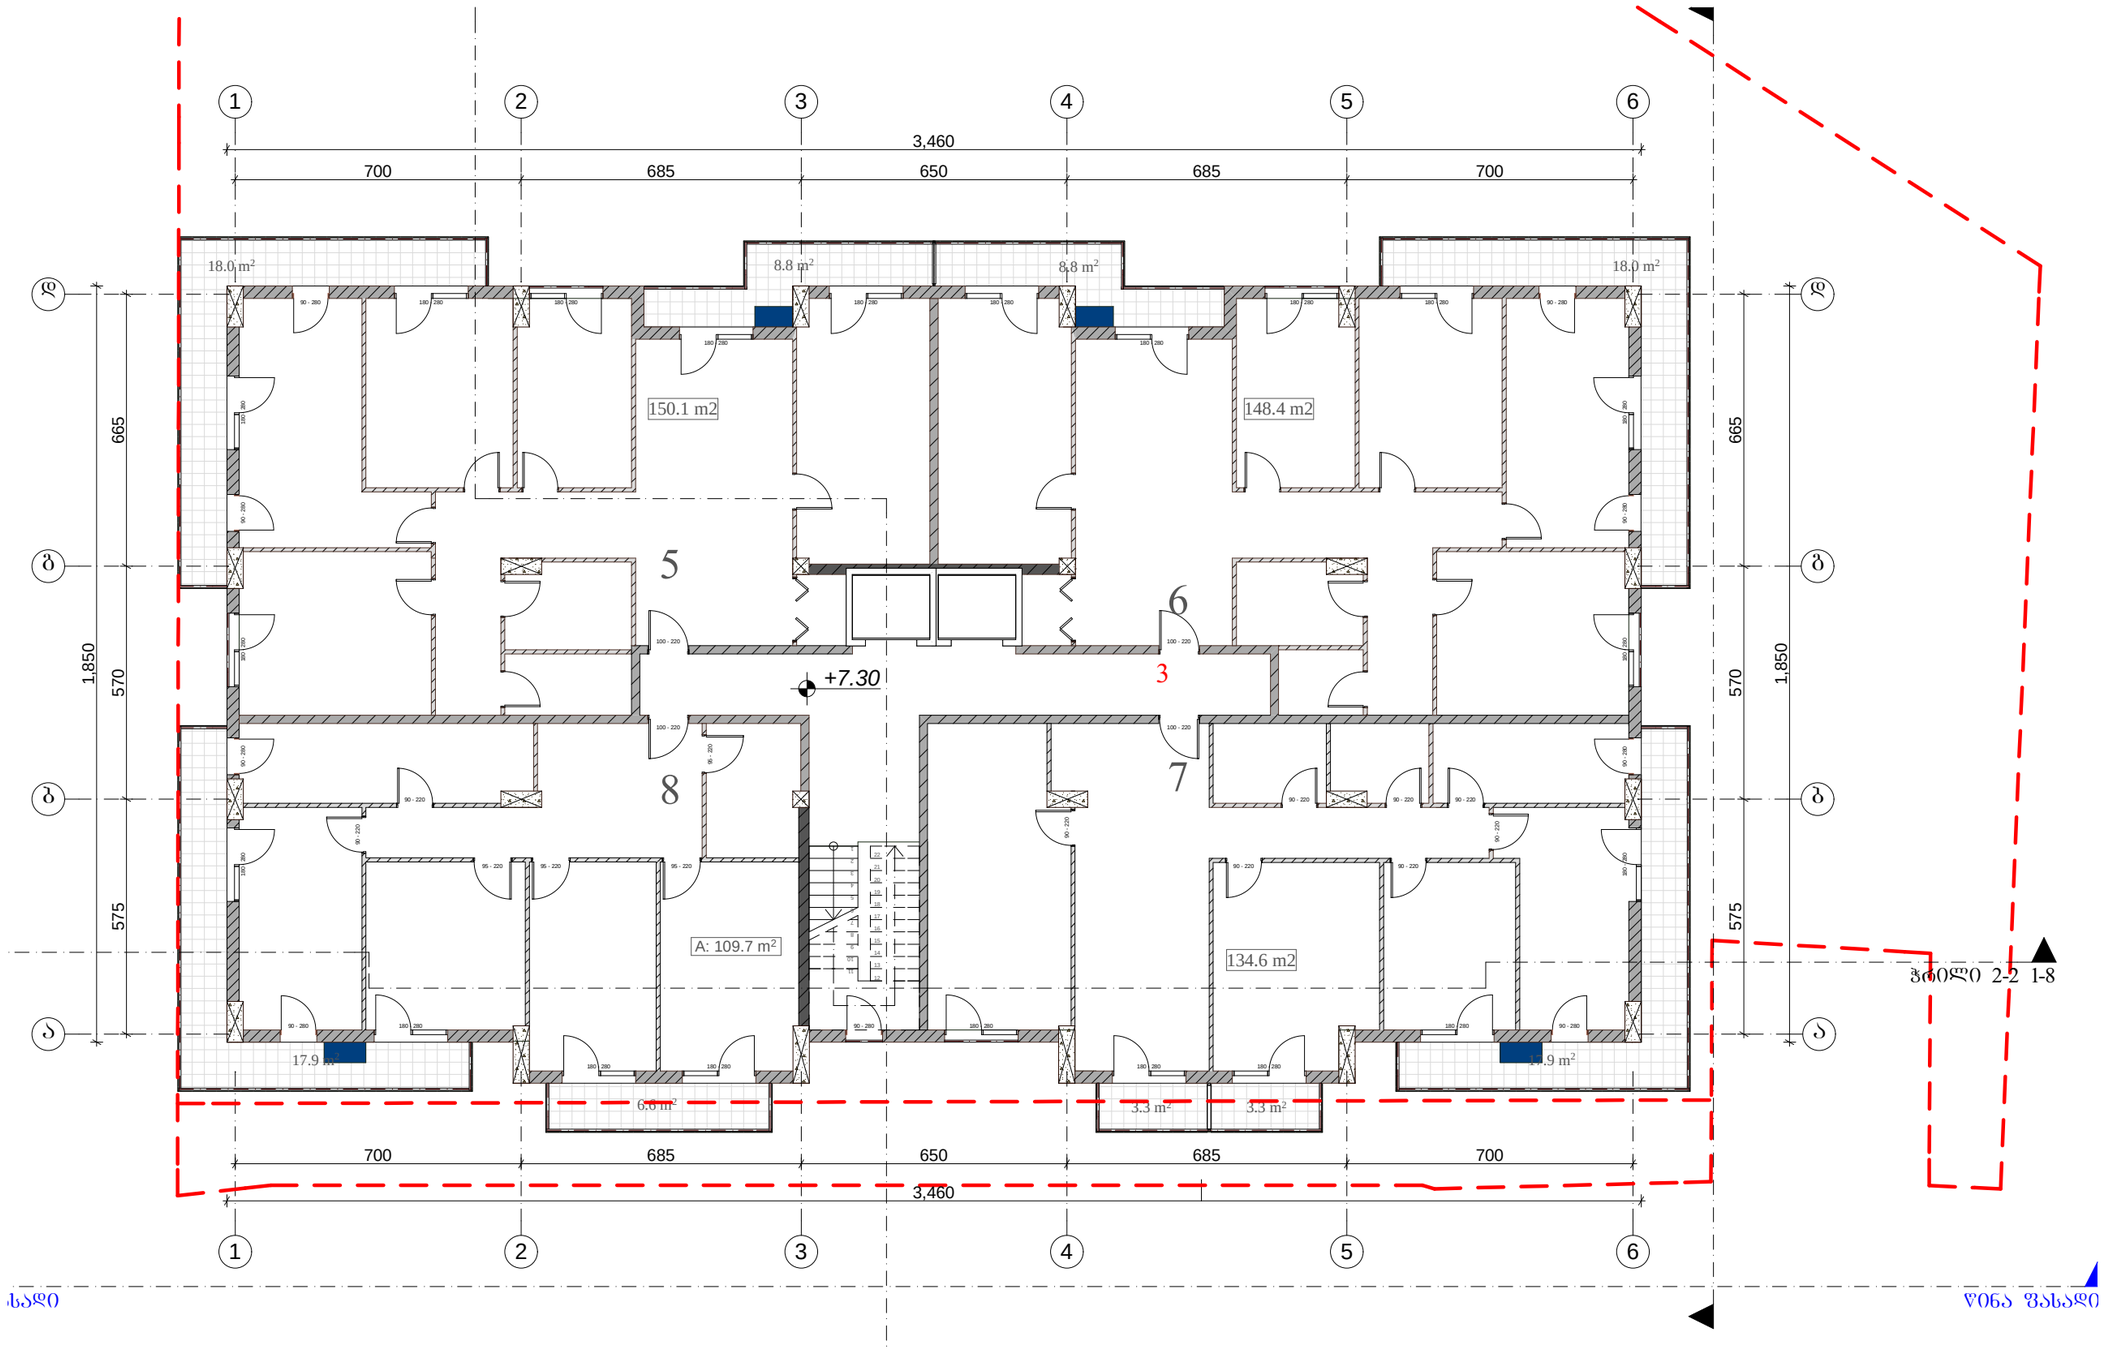

დამკვეთი:

შპს "სანდრო ეულიი"

ქ. თბილისი, ვაკე-საბურთალოს რ, სანდრო ეულის ქ, № 3

ტელ: (+995) 599 555 574

პროექტის დასახელება:

მრავალფუნქციური კომპლექსი

ქ. თბილისი, ვაკე-საბურთალოს რ, სანდრო ეულის ქ, № 3

დირექტორი	ზ. ქოჩიაშვილი
არქიტექტორი	მ. პაპუკაშვილი
კონსტრუქტორი	თ. შველიძე

3 სართული +7.30 ნიშნულზე

ტექნიკური მონაცემები

საერთო ფართი: 696.3 მ²

მათ შორის :

საცხოვრებელი ფართი: 542.8 მ²

სადარბაზოს ფართი: 52 მ²

სახაფხულო ფართი: 102.6 მ²

ინტენსივობის ფართი კ2: 647.3

არქიტექტურული ნაწილი

A - 3

მასშტაბი	მ. 1:150
თარიღი	09/16/2015
ფურც.	№ 9

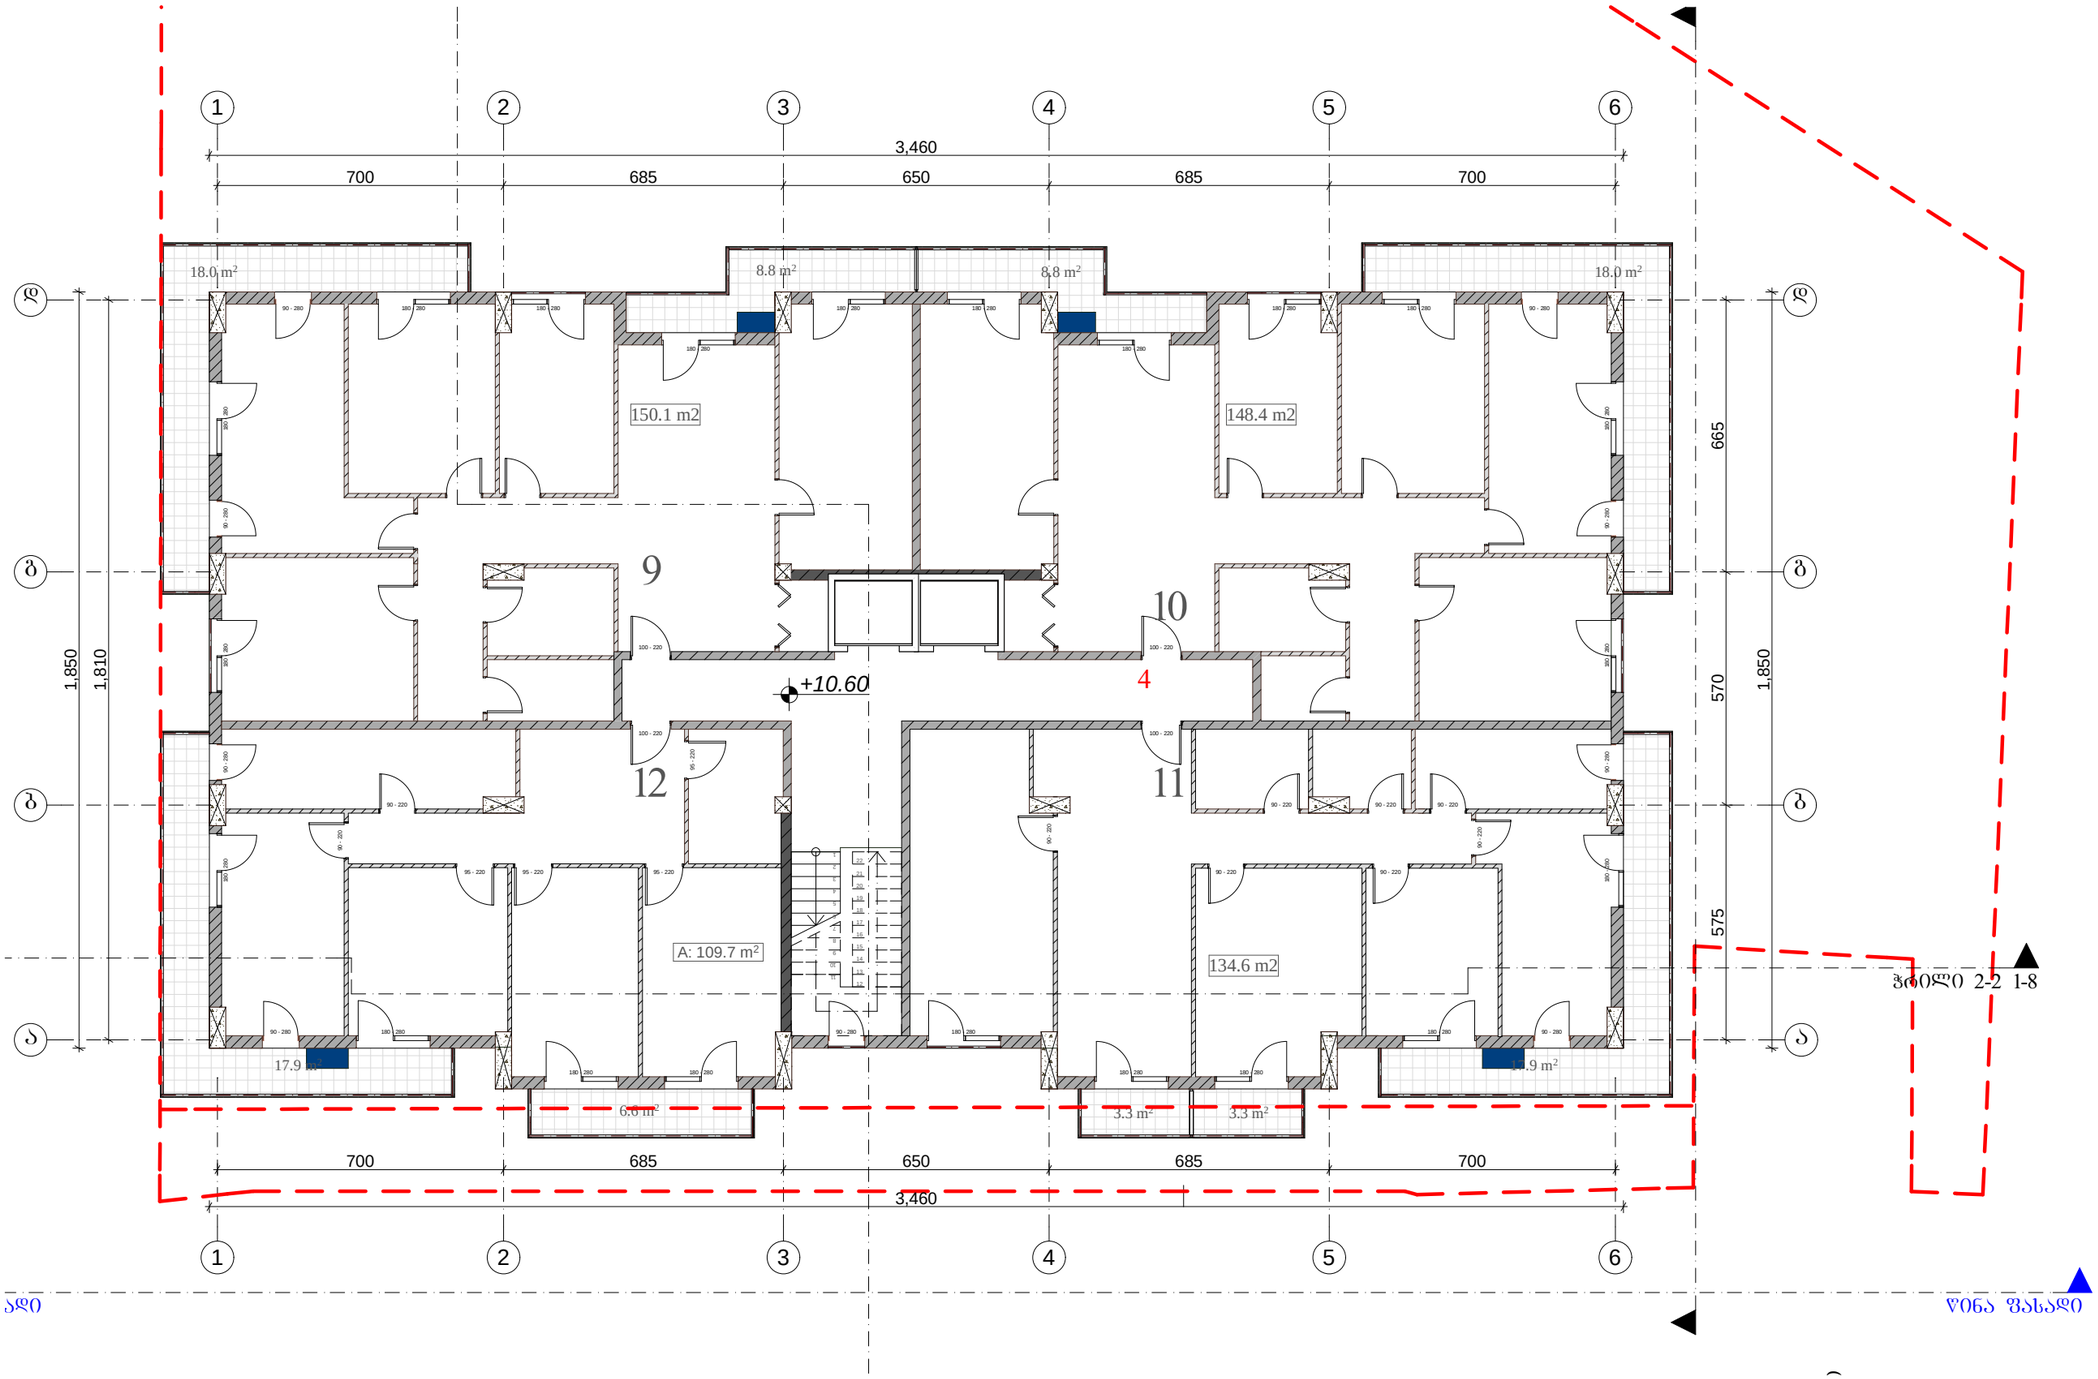

დამკვეთი:

შპს "სანდრო ეულიი"

ქ. თბილისი, ვაკე-საბურთალოს რ, სანდრო ეულის ქ, № 3

ტელ: (+995) 599 555 574

პროექტის დასახელება:

მრავალფუნქციური კომპლექსი

ქ. თბილისი, ვაკე-საბურთალოს რ, სანდრო ეულის ქ, № 3

დირექტორი	ზ. ქოჩიაშვილი
არქიტექტორი	მ. პაპუკაშვილი
კონსტრუქტორი	თ. შველიძე

4 სართული +10.60 ნიშნულზე

ტექნიკური მონაცემები

საერთო ფართი: 696.3 მ²

მათ შორის :

საცხოვრებელი ფართი: 542.8 მ²

სადარბაზოს ფართი: 52 მ²

სახაფხულო ფართი: 102.6 მ²

ინტენსივობის ფართი კ2: 647.3

არქიტექტურული ნაწილი	
A - 3	
მასშტაბი	მ. 1:150
თარიღი	09/16/2015
შშრც.	№ 10

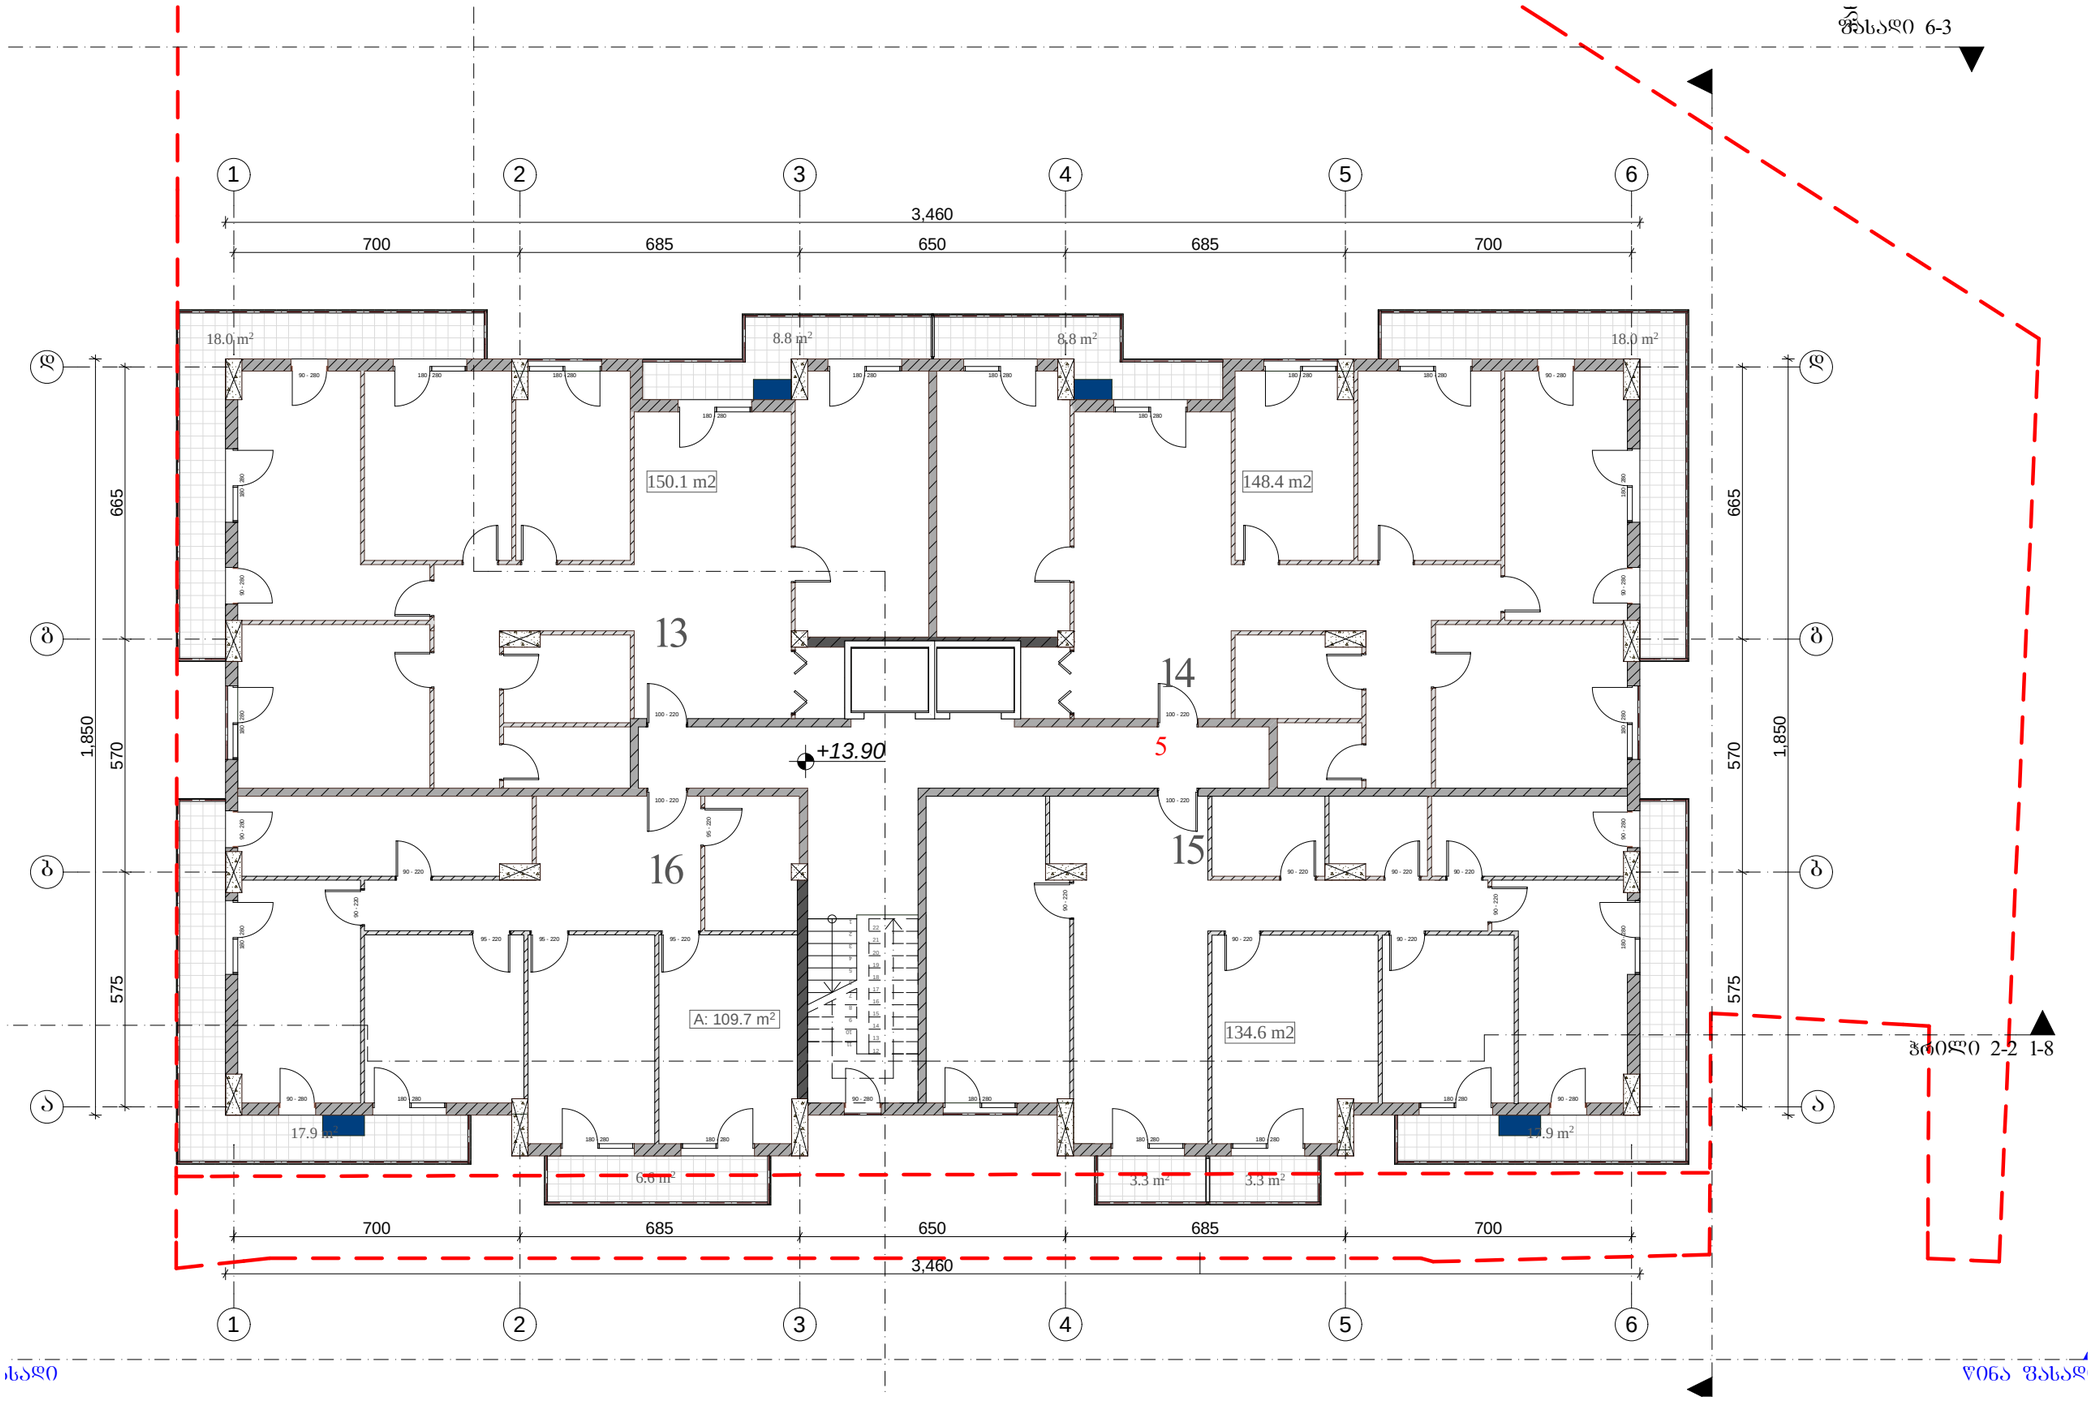

დამკვეთი:

შპს "სანდრო ეულიი"

ქ. თბილისი, ვაკე-საბურთალოს რ, სანდრო ეულის ქ, № 3

ტელ: (+995) 599 555 574

პროექტის დასახელება:

მრავალფუნქციური კომპლექსი

ქ. თბილისი, ვაკე-საბურთალოს რ, სანდრო ეულის ქ, № 3

დირექტორი	ზ. ქოჩიაშვილი
არქიტექტორი	მ. პაპუკაშვილი
კონსტრუქტორი	თ. შველიძე

5 სართული +13.90 ნიშნულზე

ტექნიკური მონაცემები

საერთო ფართი: 696.3 მ²

მათ შორის :

საცხოვრებელი ფართი: 542.8 მ²

სადარბაზოს ფართი: 52 მ²

სახაფხულო ფართი: 102.6 მ²

ინტენსივობის ფართი კ2: 647.3

არქიტექტურული ნაწილი

A - 3

მასშტაბი	მ. 1:150
თარიღი	09/16/2015
ფურც.	№ 11

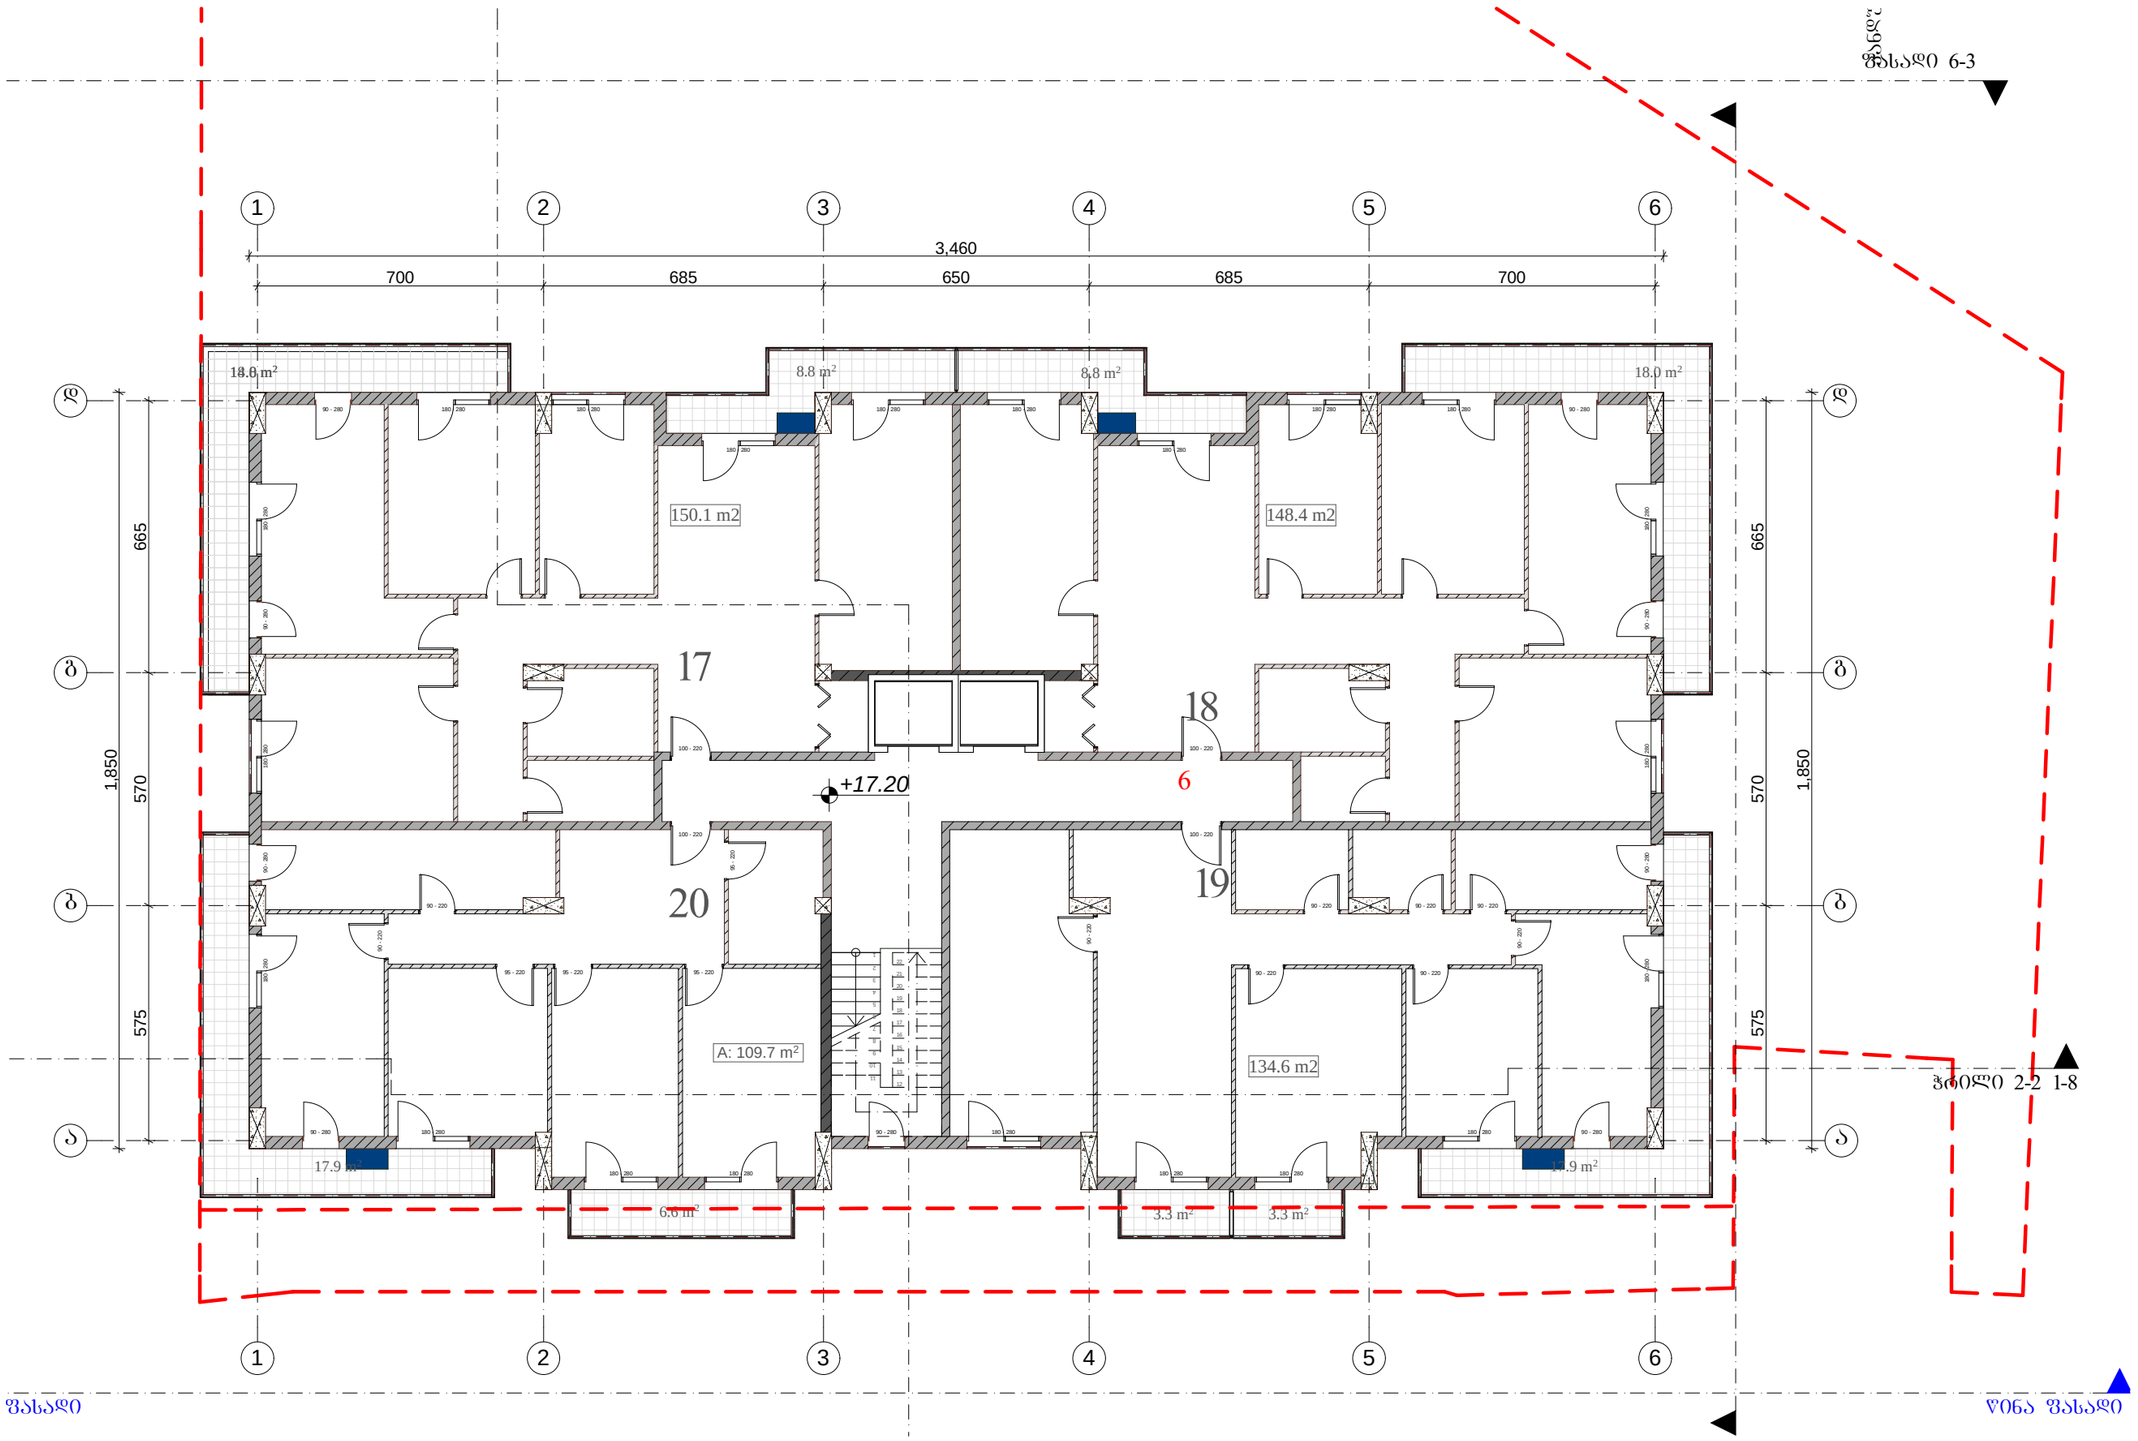

დამკვეთი:

შპს "სანდრო ეულიი"

ქ. თბილისი, ვაკე-საბურთალოს რ, სანდრო ეულის ქ, № 3

ტელ: (+995) 599 555 574

პროექტის დასახელება:

მრავალფუნქციური კომპლექსი

ქ. თბილისი, ვაკე-საბურთალოს რ, სანდრო ეულის ქ, № 3

დირექტორი	ზ. ქოჩიაშვილი
არქიტექტორი	მ. პაპუკაშვილი
კონსტრუქტორი	თ. შველიძე

6 სართული +17.20 ნიშნულზე

ტექნიკური მონაცემები

საერთო ფართი: 696.3 მ²

მათ შორის :

საცხოვრებელი ფართი: 542.8 მ²

სადარბაზოს ფართი: 52 მ²

სახაფხულო ფართი: 102.6 მ²

ინტენსივობის ფართი კ2: 647.3

არქიტექტურული ნაწილი

A - 3

მასშტაბი	მ. 1:150
თარიღი	09/16/2015
ფურც.	№ 12

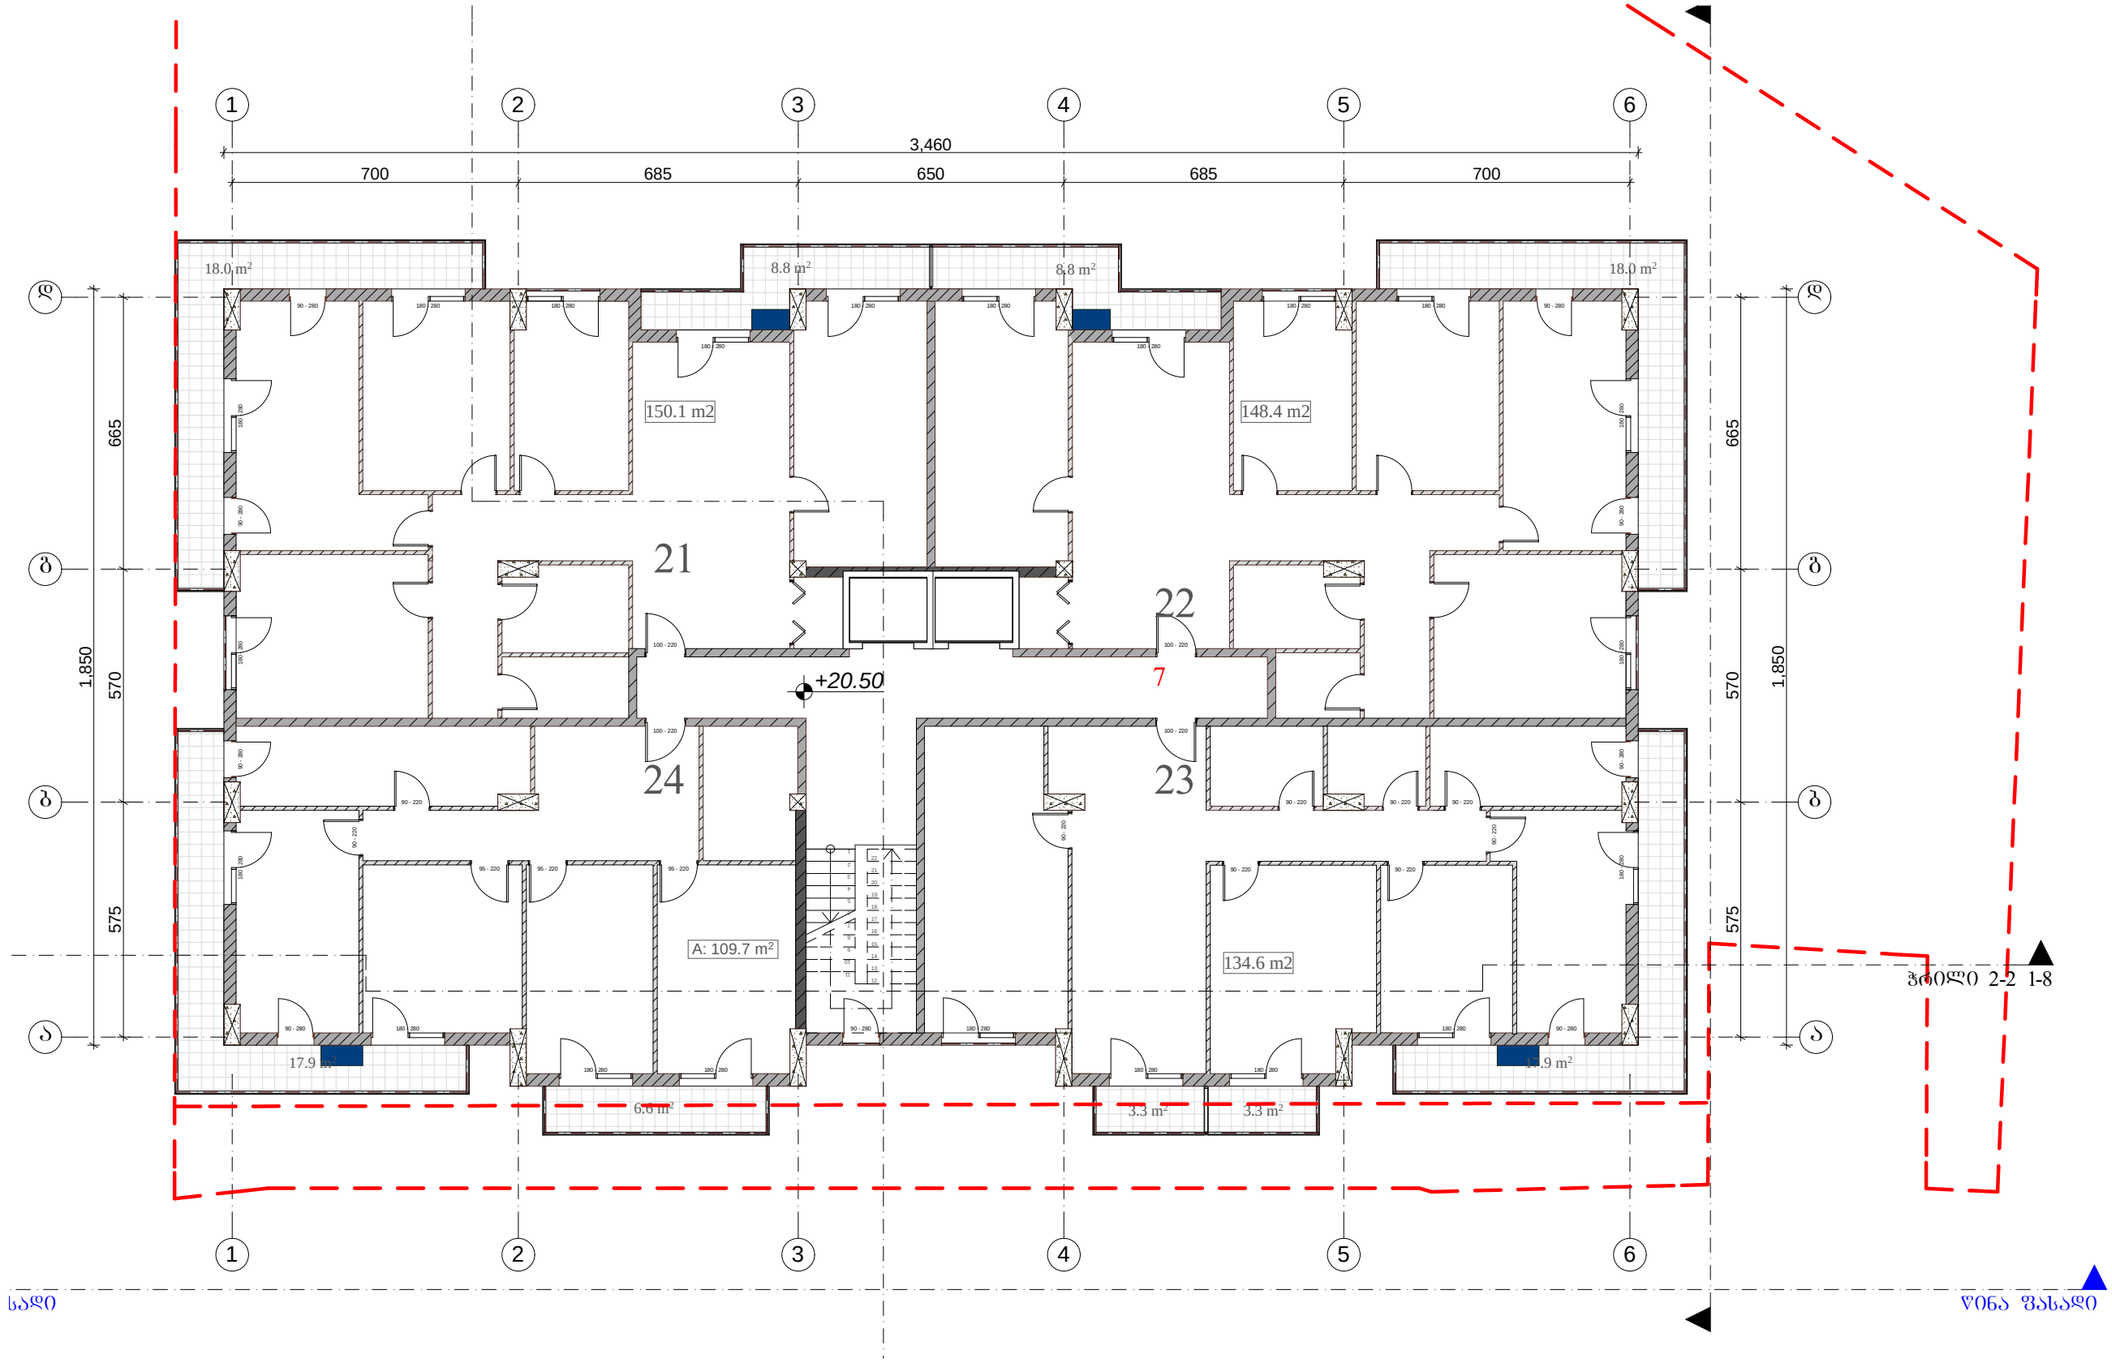

დამკვეთი:

შპს "სანდრო ეული"

ქ. თბილისი, ვაკე-საბურთალოს რ, სანდრო ეულის ქ, № 3

ტელ: (+995) 599 555 574

პროექტის დასახელება:

მრავალფუნქციური კომპლექსი

ქ. თბილისი, ვაკე-საბურთალოს რ, სანდრო ეულის ქ, № 3

დირექტორი	ზ. ქოჩიაშვილი
არქიტექტორი	მ. პაპუკაშვილი
კონსტრუქტორი	თ. შველიძე

7 სართული +20.50 ნიშნულზე

ტექნიკური მონაცემები

საერთო ფართი: 696.3 მ²

მათ შორის :

საცხოვრებელი ფართი: 542.8 მ²

სადარბაზოს ფართი: 52 მ²

სახაფხულო ფართი: 102.6 მ²

ინტენსივობის ფართი კ2: 647.3

არქიტექტურული ნაწილი	
A - 3	
მასშტაბი	მ. 1:150
თარიღი	09/16/2015
ფურც.	№ 13

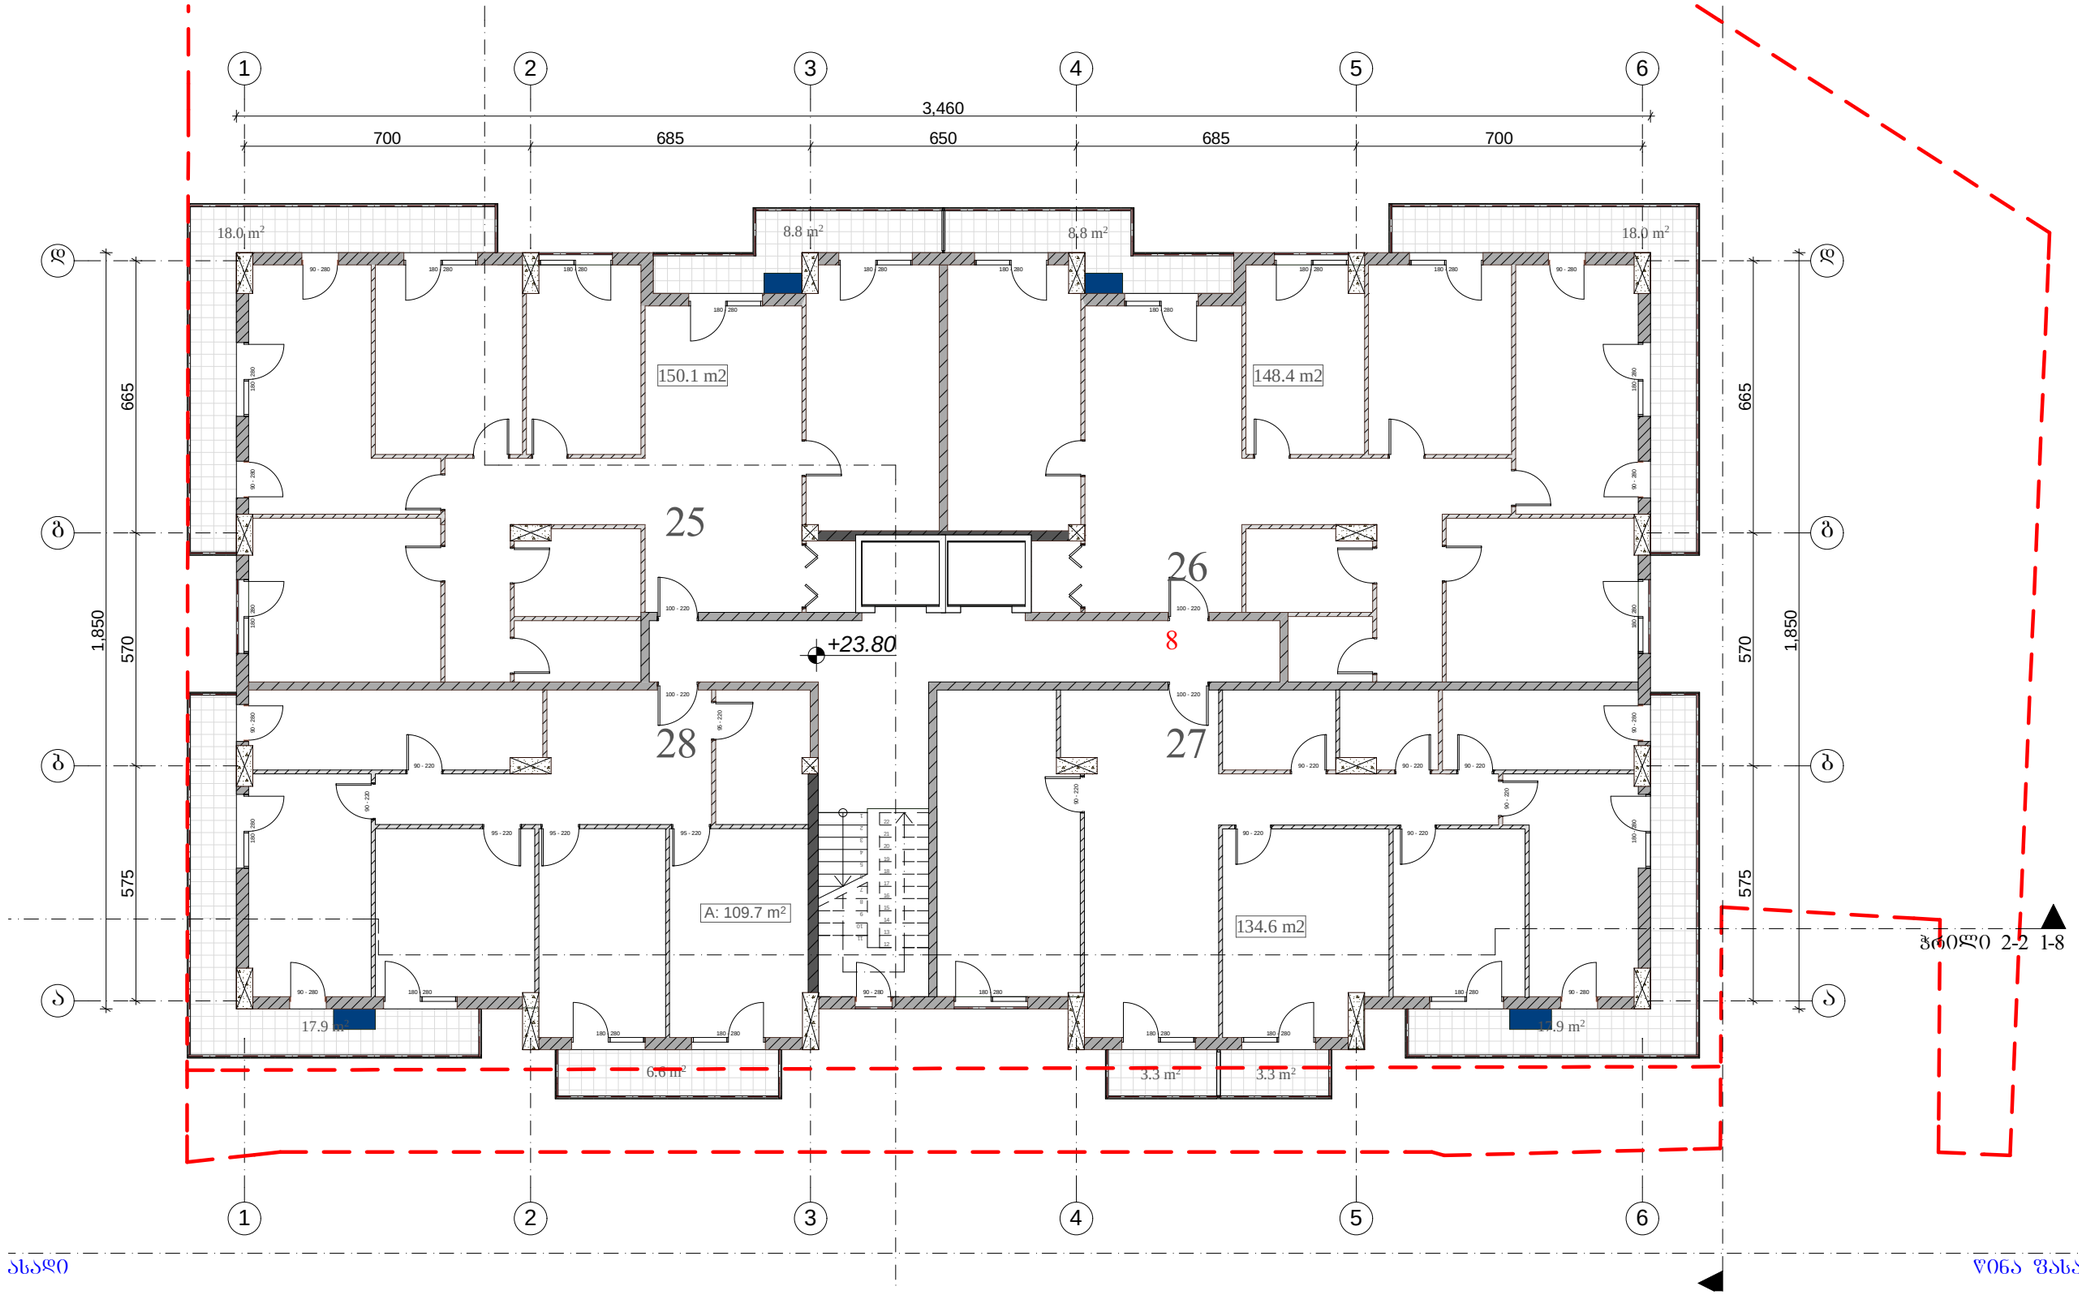

დამკვეთი:

შპს "სანდრო ეულიი"

ქ. თბილისი, ვაკე-საბურთალოს რ, სანდრო ეულის ქ, № 3

ტელ: (+995) 599 555 574

პროექტის დასახელება:

მრავალფუნქციური კომპლექსი

ქ. თბილისი, ვაკე-საბურთალოს რ, სანდრო ეულის ქ, № 3

დირექტორი	ზ. ქოჩიაშვილი
არქიტექტორი	მ. პაპუკაშვილი
კონსტრუქტორი	თ. შველიძე

8 სართული +23.80 ნიშნულზე

ტექნიკური მონაცემები

საერთო ფართი: 696.3 მ²

მათ შორის :

საცხოვრებელი ფართი: 542.8 მ²

სადარბაზოს ფართი: 52 მ²

სახაფხულო ფართი: 102.6 მ²

ინტენსივობის ფართი კ2: 647.3

არქიტექტურული ნაწილი

A - 3

მასშტაბი	მ. 1:150
თარიღი	09/16/2015
ფურც.	№ 14

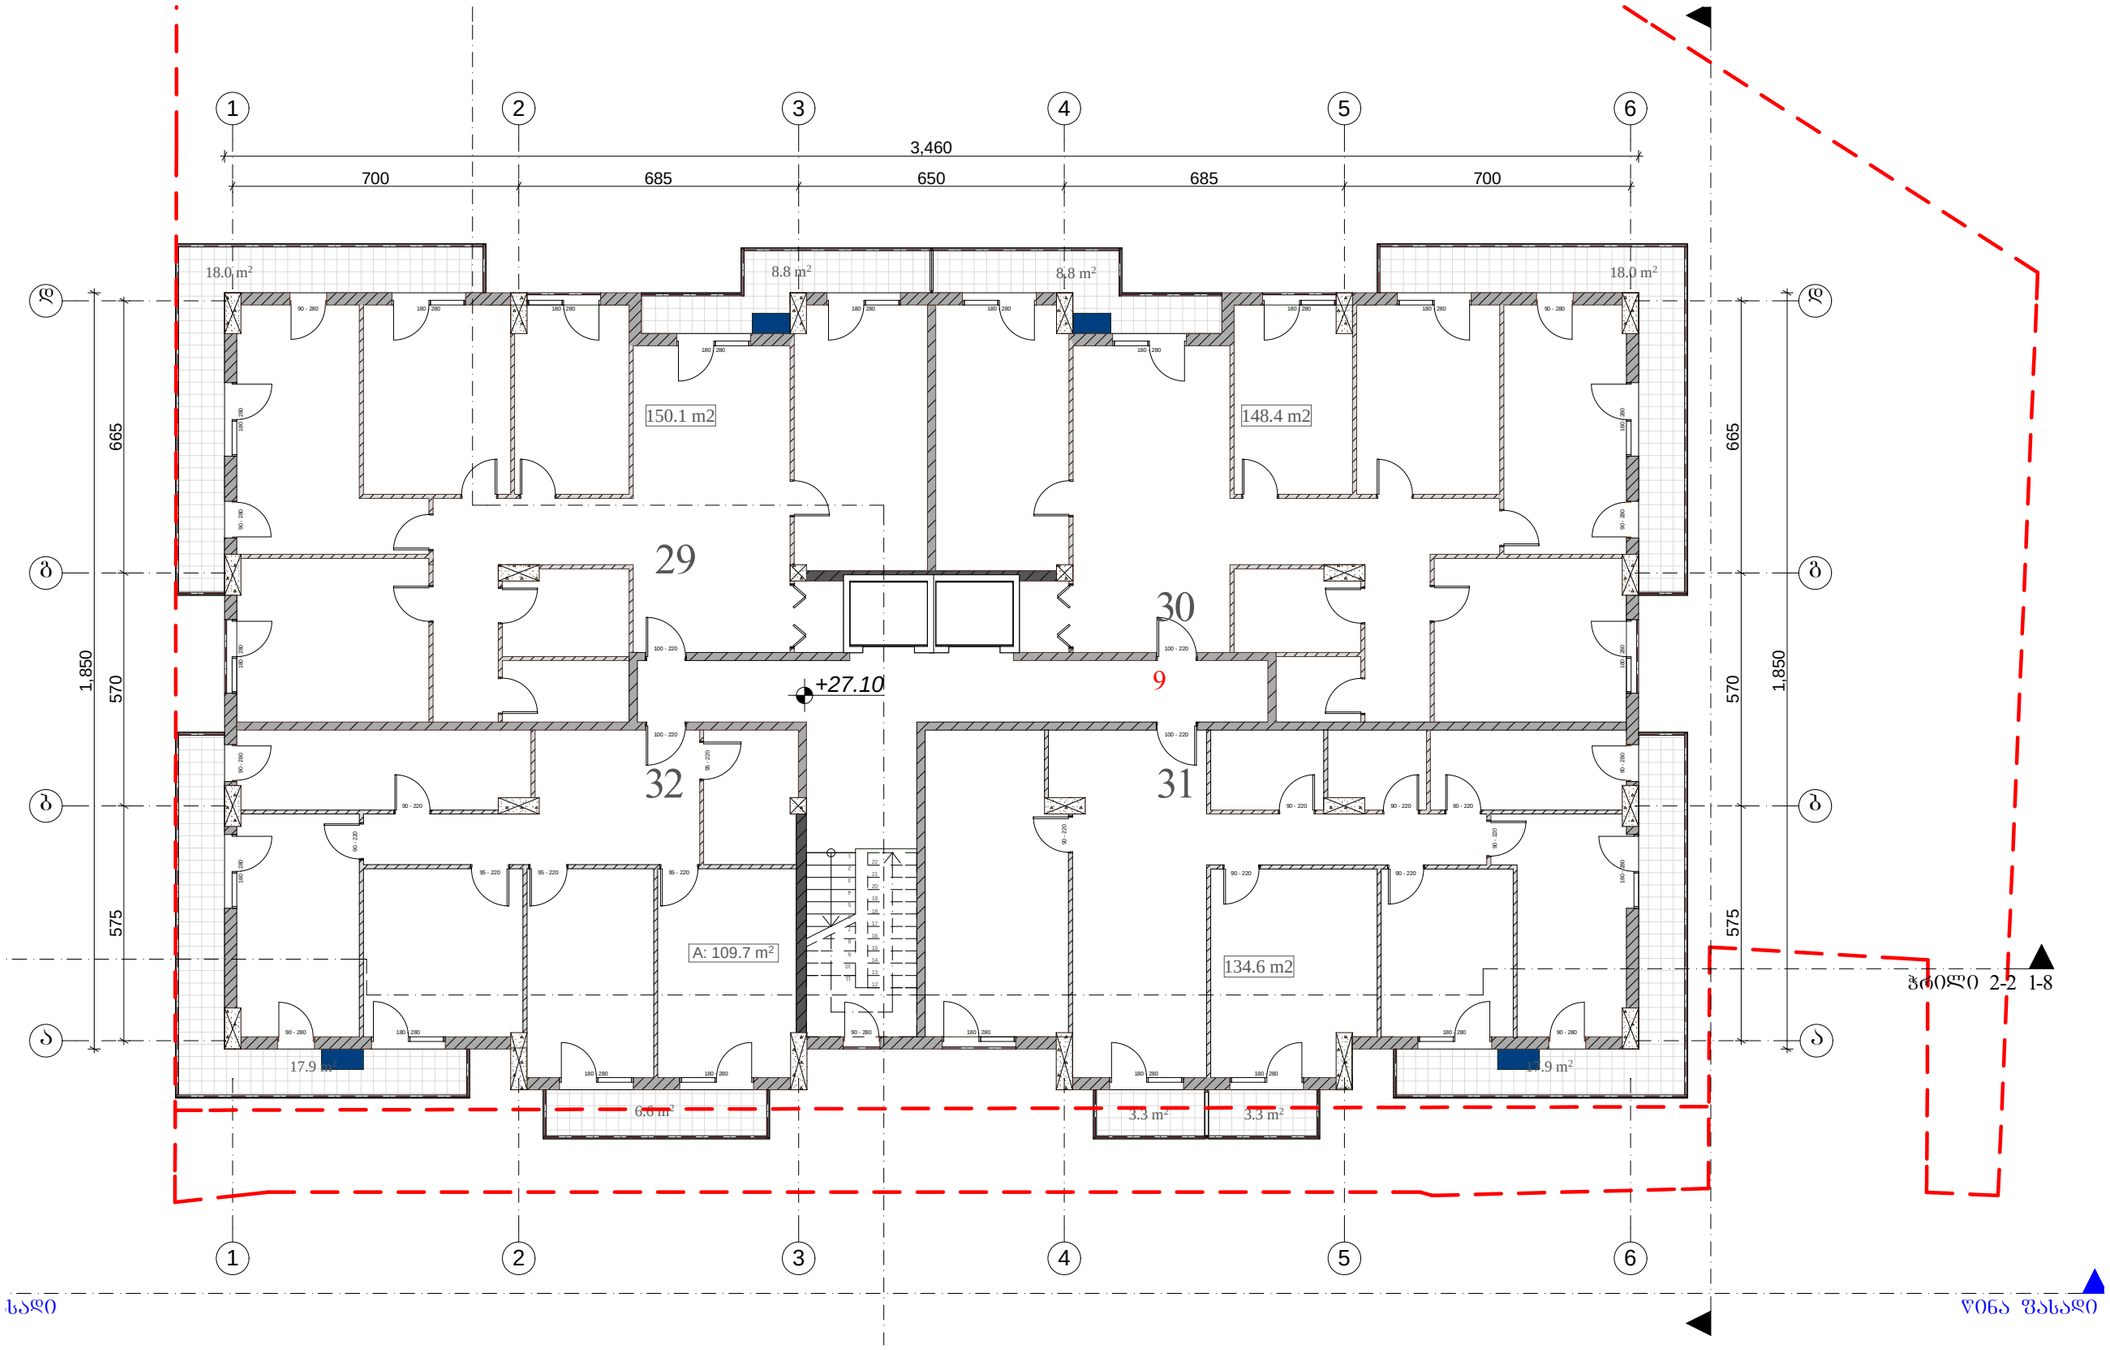

დამკვეთი:

შპს "სანდრო ეულიო"

ქ. თბილისი, ვაკე-საბურთალოს რ, სანდრო ეულის ქ, № 3

ტელ: (+995) 599 555 574

პროექტის დასახელება:

მრავალფუნქციური კომპლექსი

ქ. თბილისი, ვაკე-საბურთალოს რ, სანდრო ეულის ქ, № 3

დირექტორი	ზ. ქოჩიაშვილი
არქიტექტორი	მ. პაპუკაშვილი
კონსტრუქტორი	თ. შველიძე

9 სართული +27.10 ნიშნულზე

ტექნიკური მონაცემები

საერთო ფართი: 696.3 მ²

მათ შორის :

საცხოვრებელი ფართი: 542.8 მ²

სადარბაზოს ფართი: 52 მ²

სახაფხულო ფართი: 102.6 მ²

ინტენსივობის ფართი კ2: 647.3

არქიტექტურული ნაწილი

A - 3

მასშტაბი	მ. 1:150
თარიღი	09/16/2015
შშრც.	№ 15

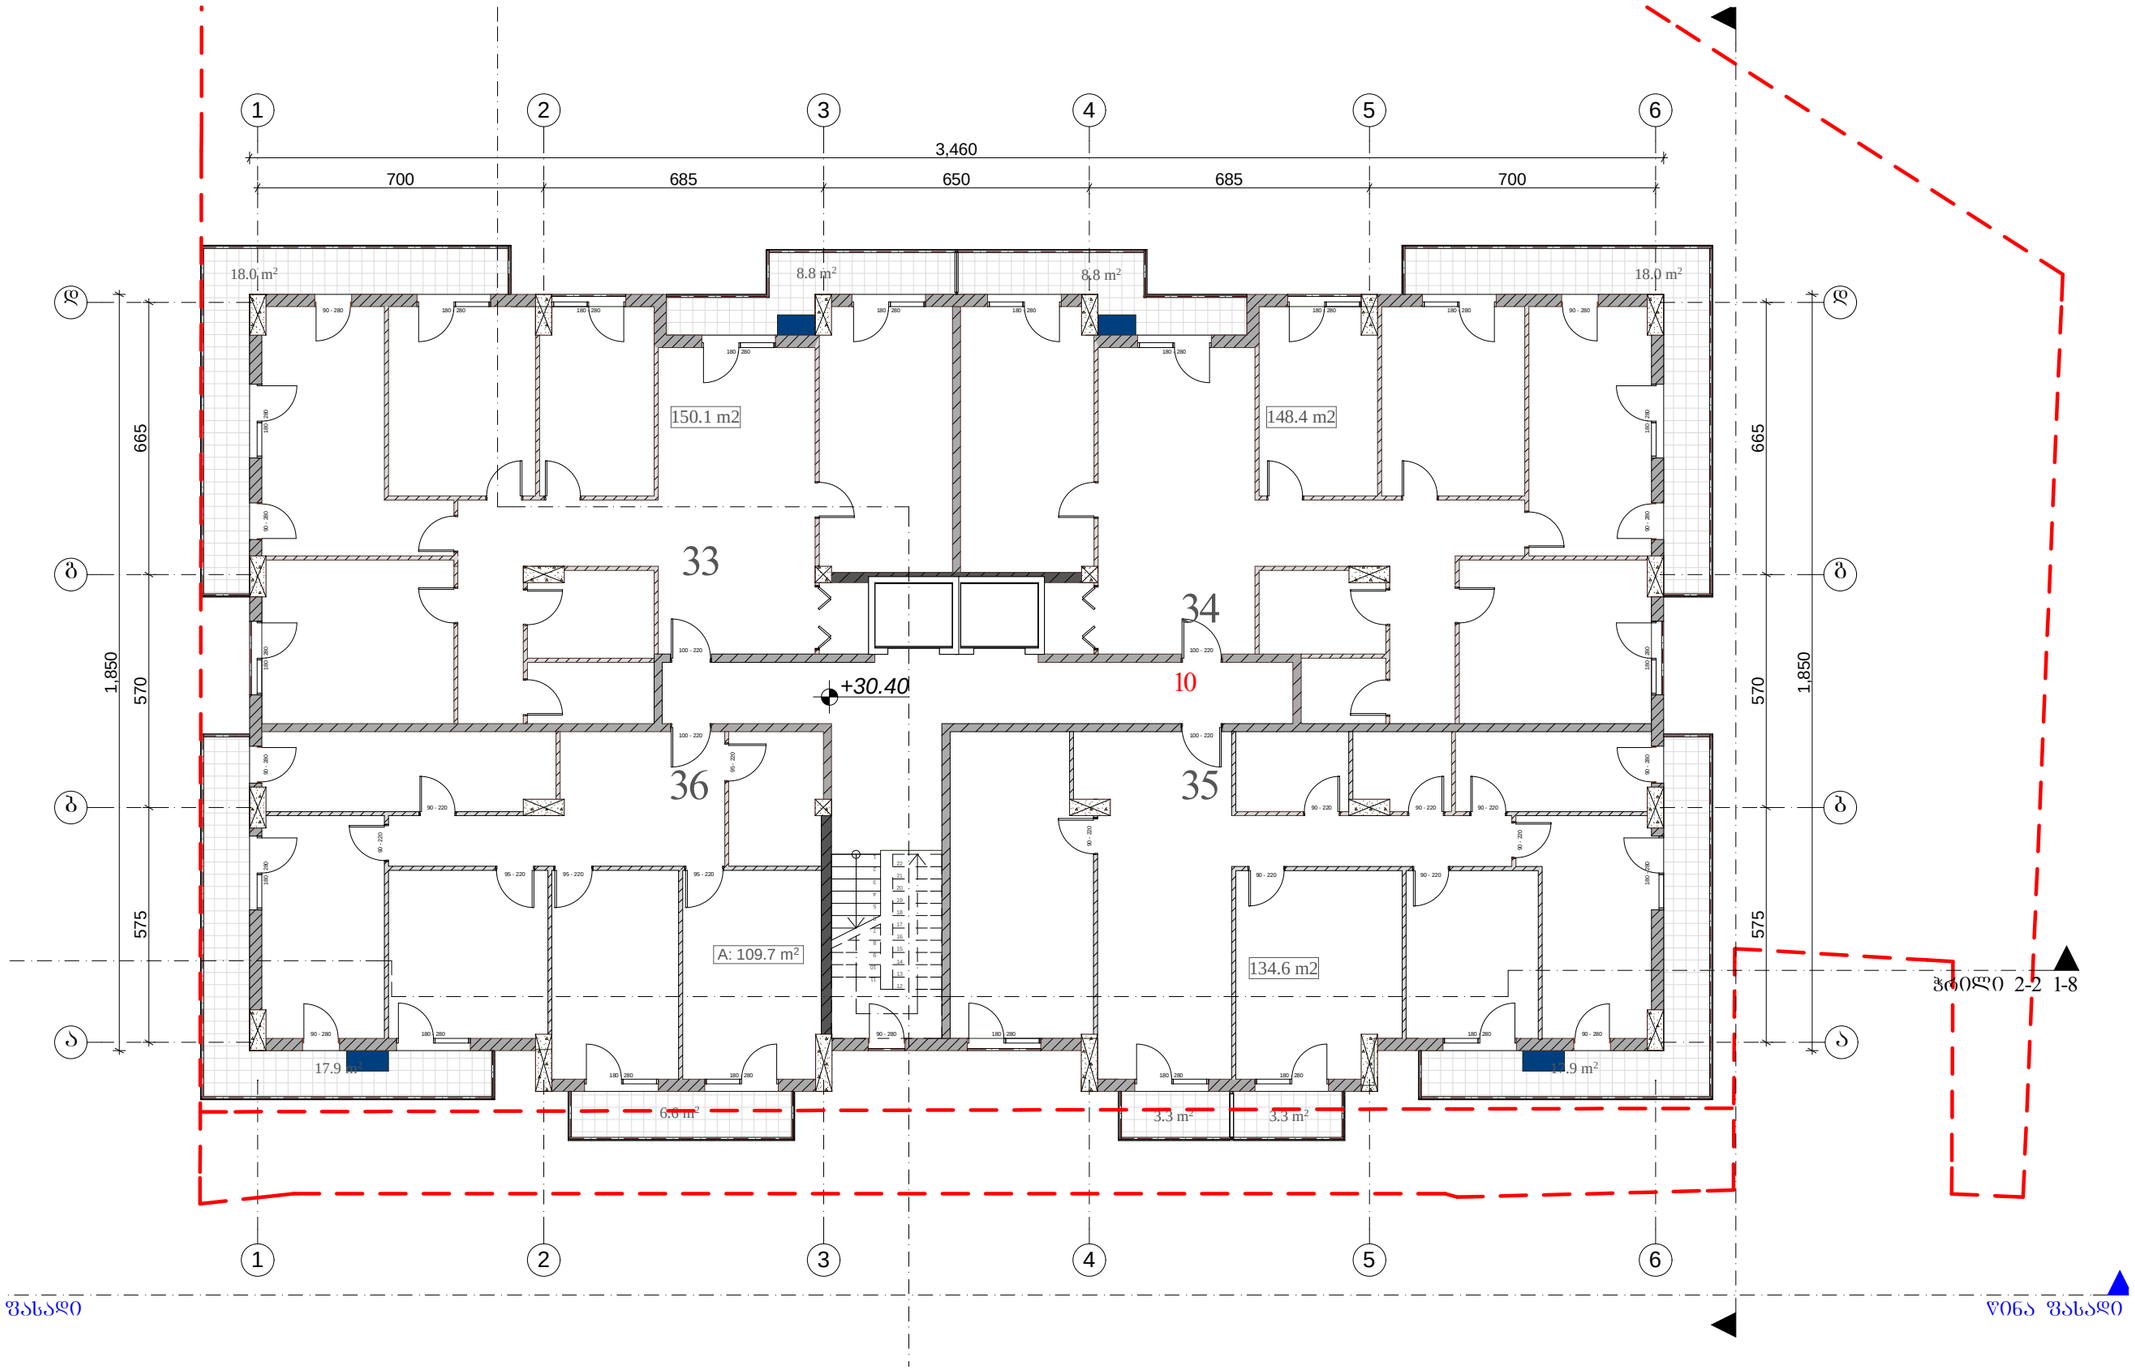

დამკვეთი:

შპს "სანდრო ეულიო"

ქ. თბილისი, ვაკე-საბურთალოს რ, სანდრო ეულის ქ, № 3

ტელ: (+995) 599 555 574

პროექტის დასახელება:

მრავალფუნქციური კომპლექსი

ქ. თბილისი, ვაკე-საბურთალოს რ, სანდრო ეულის ქ, № 3

დირექტორი	ზ. ქოჩიაშვილი
არქიტექტორი	მ. პაპუკაშვილი
კონსტრუქტორი	თ. შველიძე

10 სართული +30.40 ნიშნულზე

ტექნიკური მონაცემები

საერთო ფართი: 696.3 მ²

მათ შორის :

საცხოვრებელი ფართი: 542.8 მ²

სადარბაზოს ფართი: 52 მ²

სახაფხულო ფართი: 102.6 მ²

ინტენსივობის ფართი კ2: 647.3

არქიტექტურული ნაწილი

A - 3

მასშტაბი	მ. 1:150
თარიღი	09/16/2015
ფურც.	№ 16



დამკვეთი:

შპს "სანდრო ეულიო"

ქ. თბილისი, ვაკე-საბურთალოს რ, სანდრო ეულის ქ, № 3

ტელ: (+995) 599 555 574

პროექტის დასახელება:

მრავალფუნქციური კომპლექსი

ქ. თბილისი, ვაკე-საბურთალოს რ, სანდრო ეულის ქ, № 3

დირექტორი	ზ. ქოჩიაშვილი
არქიტექტორი	მ. პაპუკაშვილი
კონსტრუქტორი	თ. შველიძე

11 სართული +33.70 ნიშნულზე

ტექნიკური მონაცემები

საერთო ფართი: 696.3 მ²

მათ შორის :

საცხოვრებელი ფართი: 542.8 მ²

სადარბაზოს ფართი: 52 მ²

სახაფხულო ფართი: 102.6 მ²

ინტენსივობის ფართი კ2: 647.3

არქიტექტურული ნაწილი

A - 3

მასშტაბი	მ. 1:150
თარიღი	09/16/2015
ფურც.	№ 17

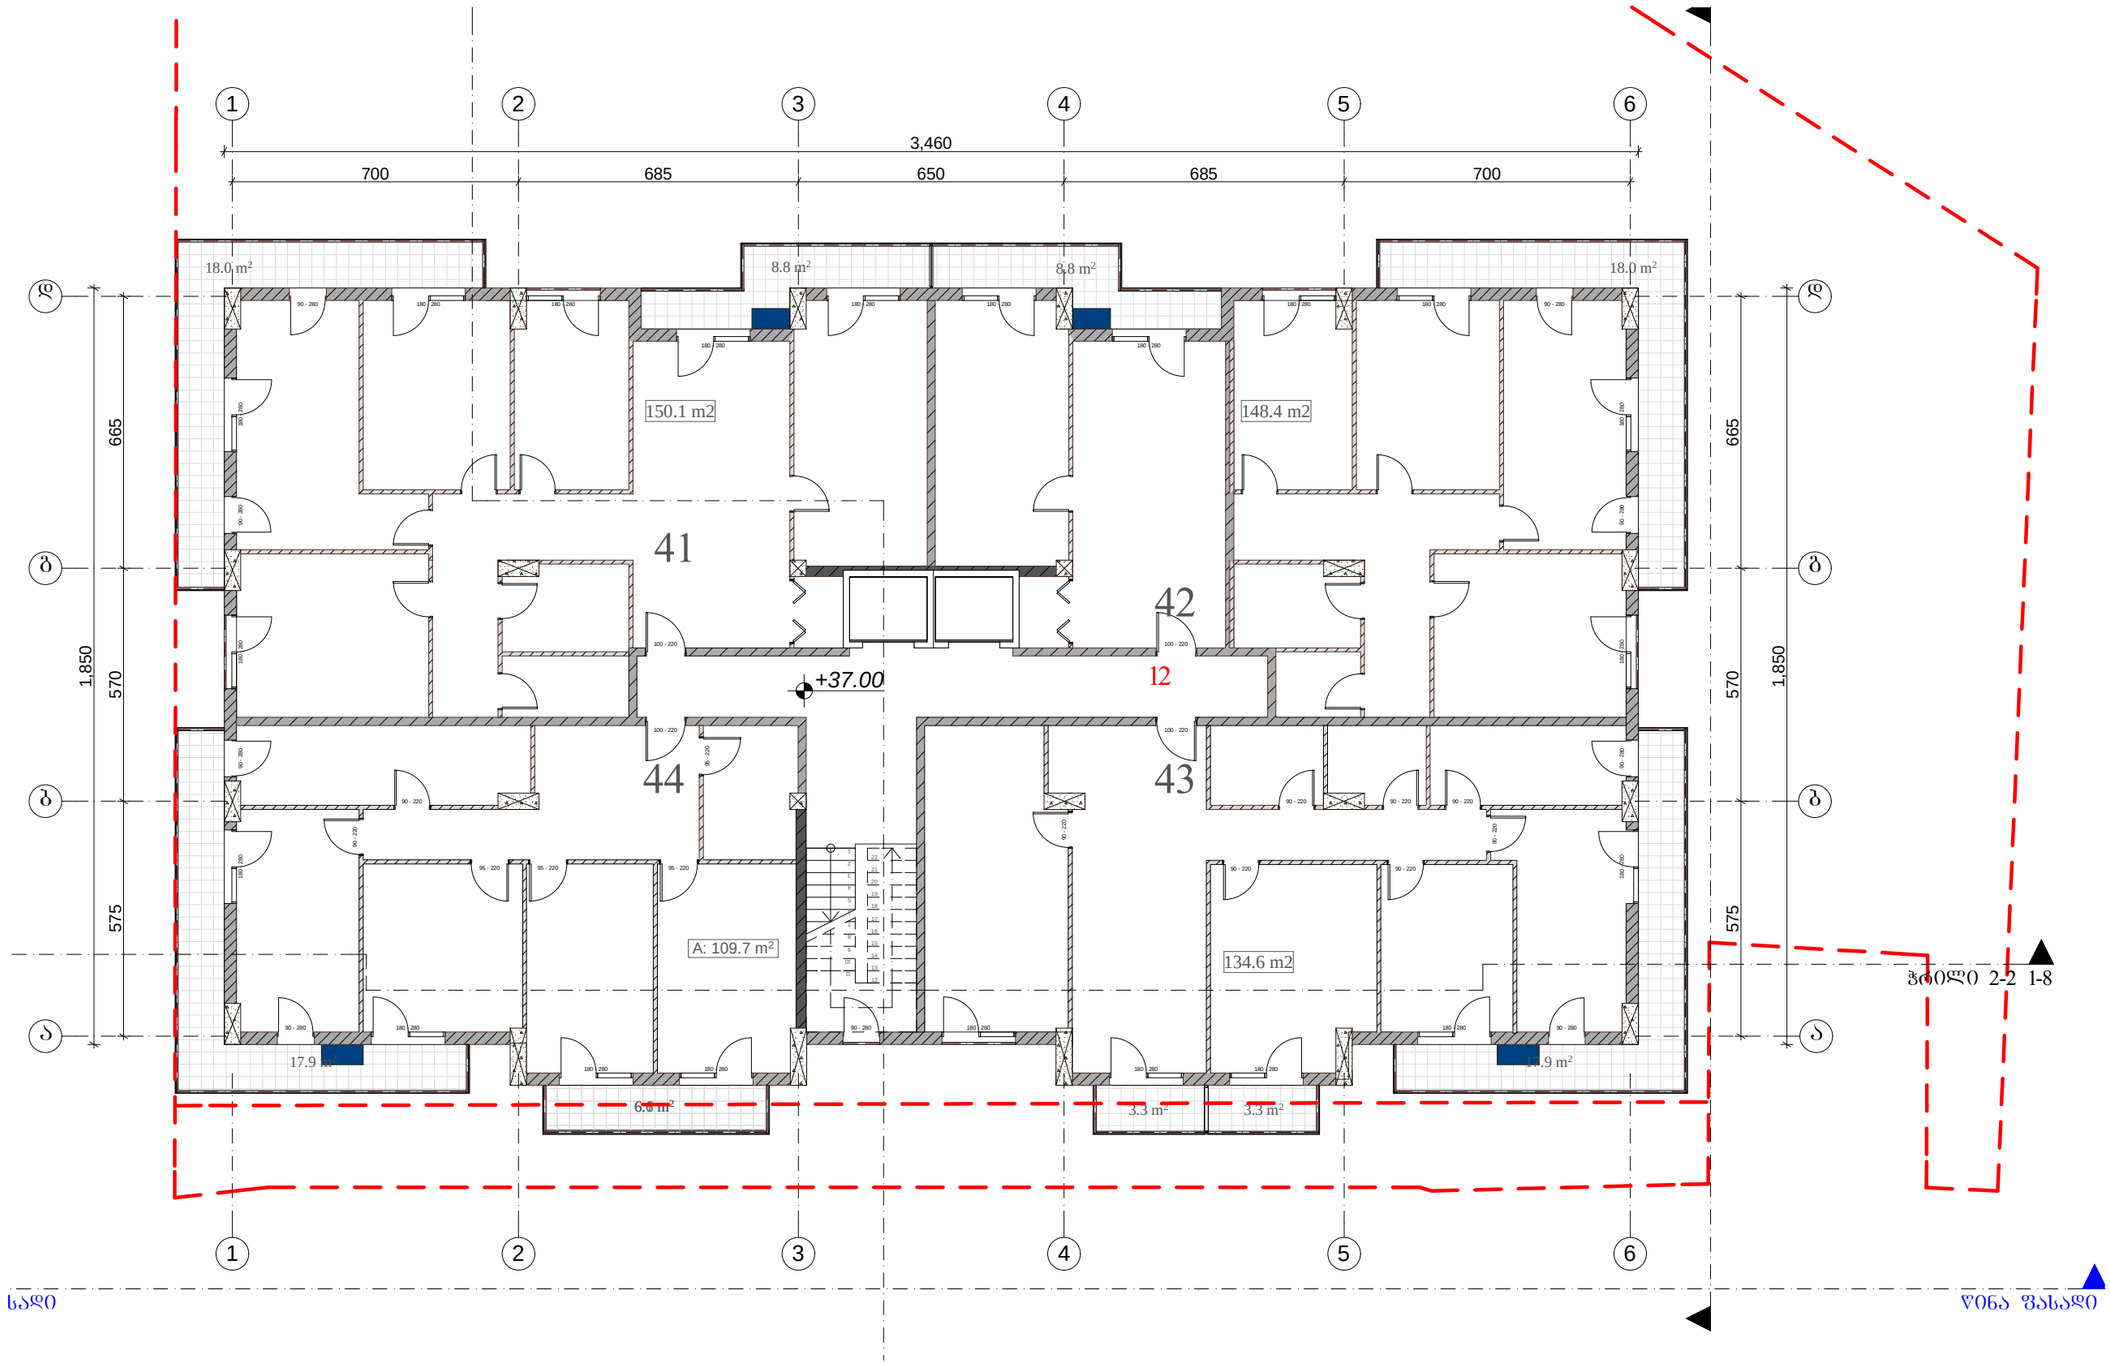

დამკვეთი:

შპს "სანდრო ეულიი"

ქ. თბილისი, ვაკე-საბურთალოს რ, სანდრო ეულის ქ, № 3

ტელ: (+995) 599 555 574

პროექტის დასახელება:

მრავალფუნქციური კომპლექსი

ქ. თბილისი, ვაკე-საბურთალოს რ, სანდრო ეულის ქ, № 3

დირექტორი	ზ. ქოჩიაშვილი
არქიტექტორი	მ. პაპუკაშვილი
კონსტრუქტორი	თ. შველიძე

12 სართული +37.00 ნიშნულზე

ტექნიკური მონაცემები

საერთო ფართი: 696.3 მ²

მათ შორის :

საცხოვრებელი ფართი: 542.8 მ²

სადარბაზოს ფართი: 52 მ²

სახაფხულო ფართი: 102.6 მ²

ინტენსივობის ფართი კ2: 647.3

არქიტექტურული ნაწილი

A - 3

მასშტაბი	მ. 1:150
თარიღი	09/16/2015
ფურც.	№ 18

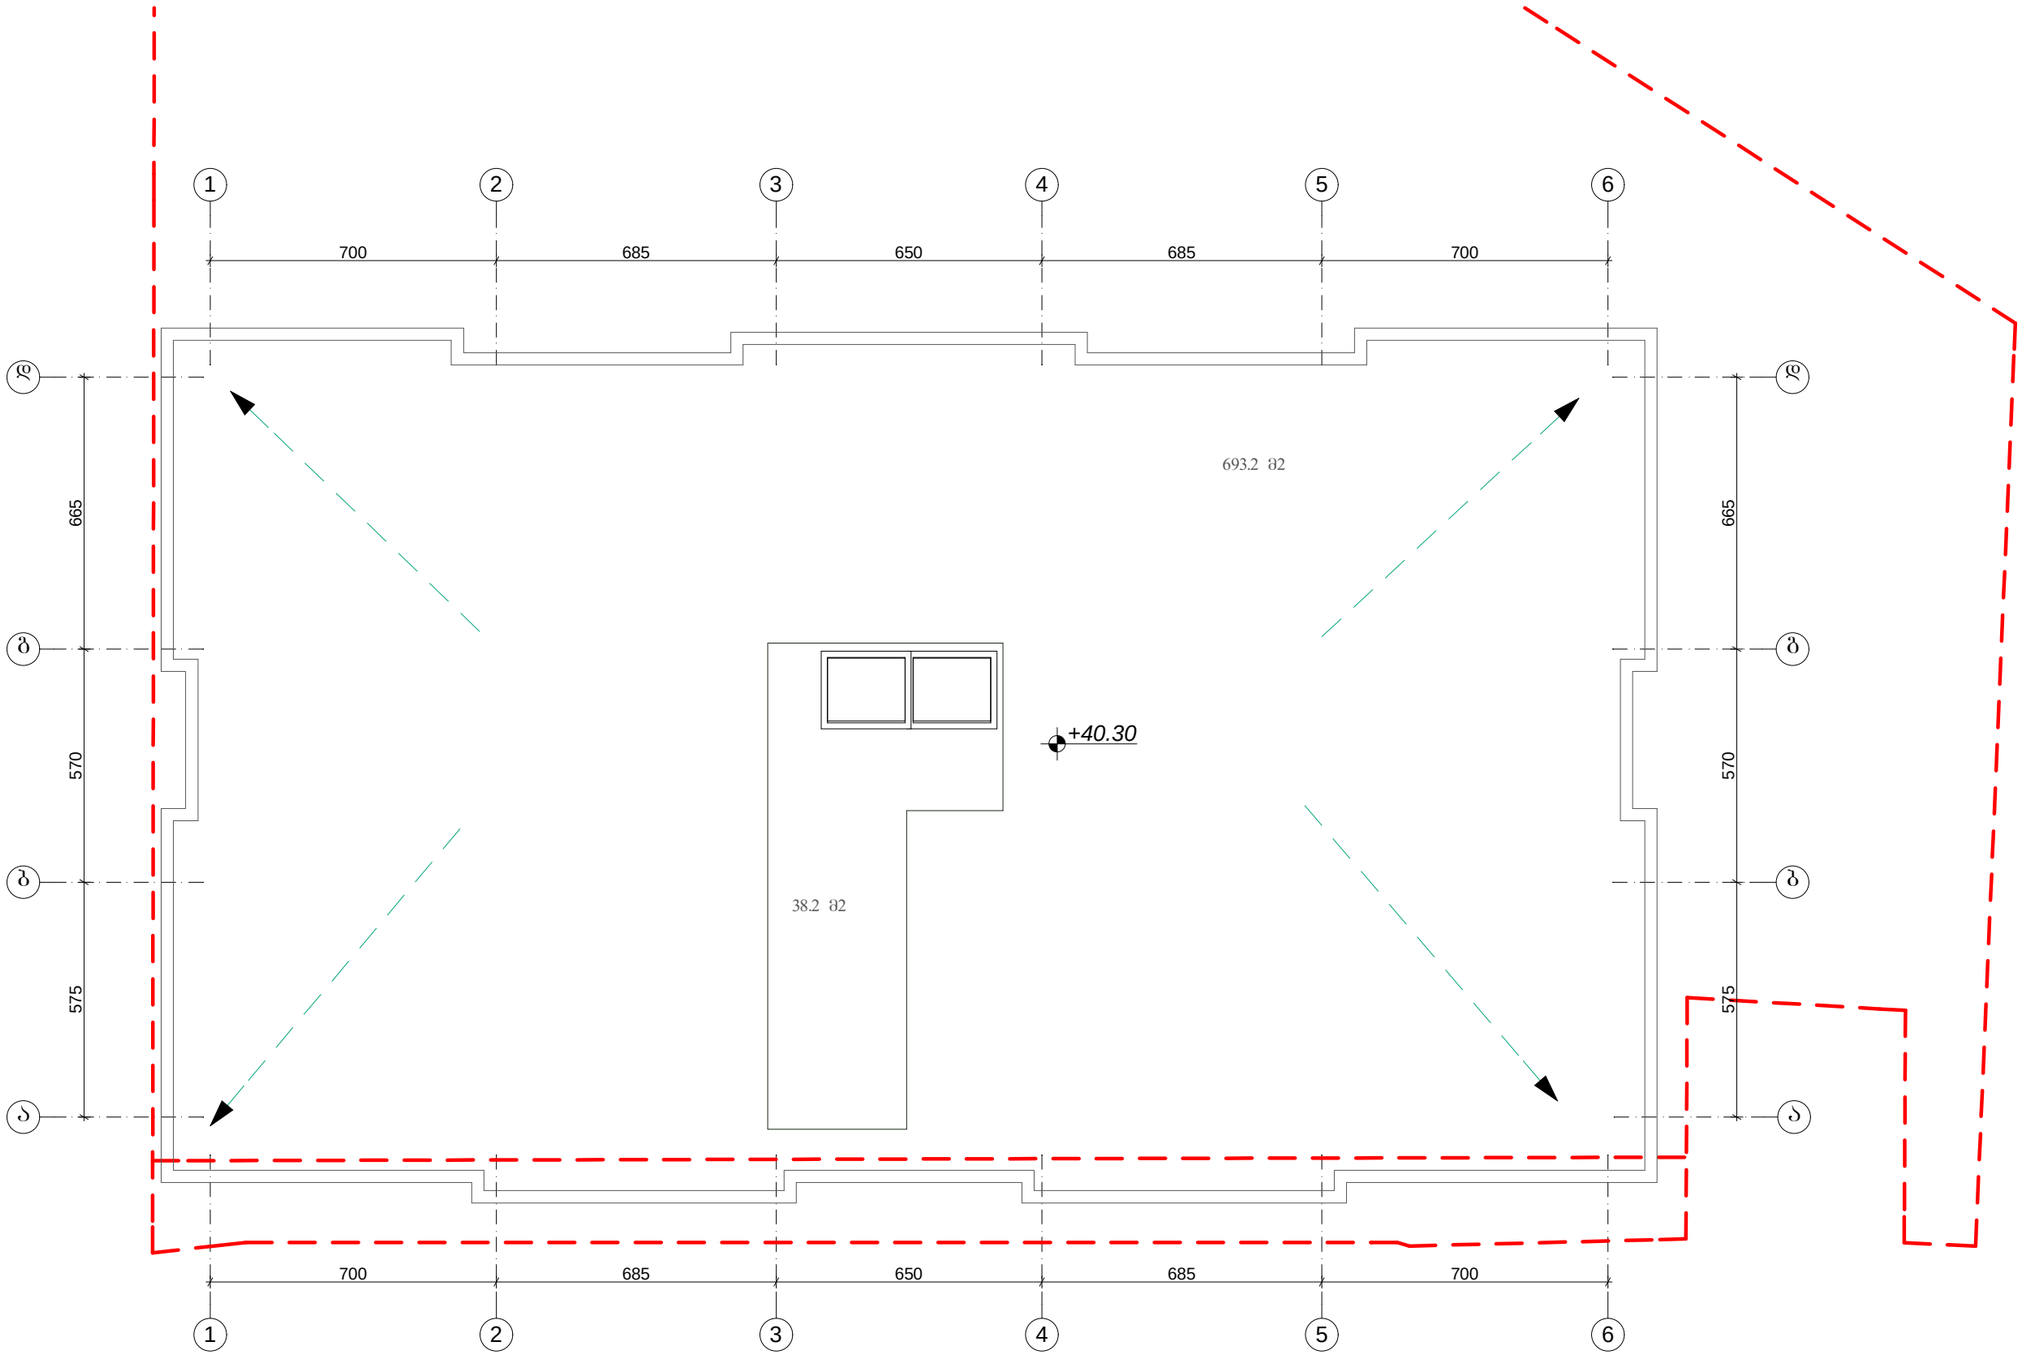

დამკვეთი:

შპს "სანდრო ეული"

ქ. თბილისი, ვაკე-საბურთალოს რ, სანდრო ეულის ქ, № 3

ტელ: (+995) 599 555 574

პროექტის დასახელება:

მრავალფუნქციური კომპლექსი

ქ. თბილისი, ვაკე-საბურთალოს რ, სანდრო ეულის ქ, № 3

დირექტორი	ზ. ქოჩიაშვილი
არქიტექტორი	მ. პაპუკაშვილი
კონსტრუქტორი	თ. შველიძე

13 სართული +40.30 ნიშნულზე
გალახურვის გეგმა

ტექნიკური მონაცემები

საერთო ფართი: 731.4 მ²

მათ შორის :

საზაფხულო ფართი: 693.2 მ²

სადარბაზოს ფართი: 38.2 მ²

ინტენსივობის ფართი კ2 : 46.2

არქიტექტურული ნაწილი

A - 3

მასშტაბი	მ. 1:150
თარიღი	09/16/2015
შურც.	№ 19